



Gevelaanzicht zuidgevel  
schaal 1:100

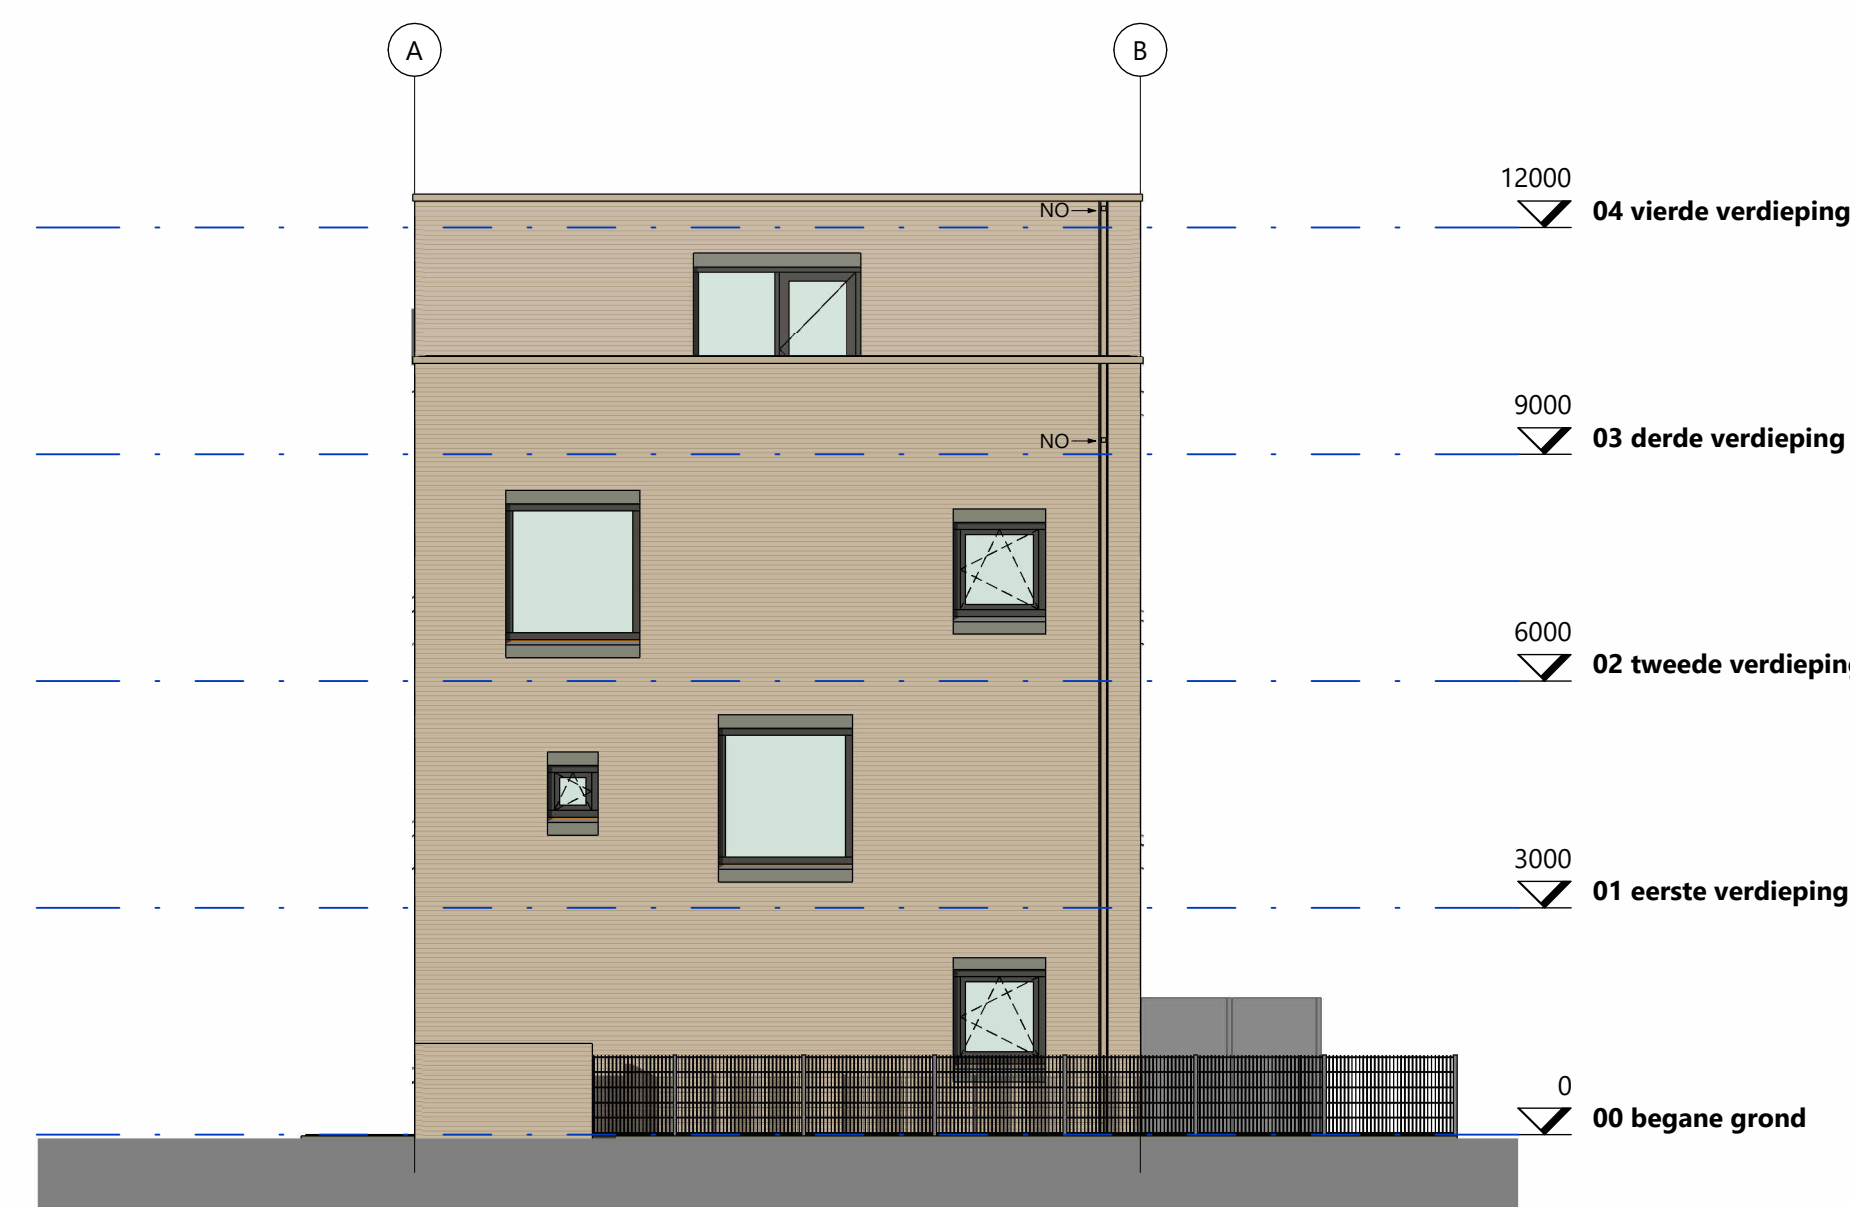


Gevelaanzicht oostgevel  
schaal 1:100




Gevelaanzicht noordgevel  
schaal 1:100

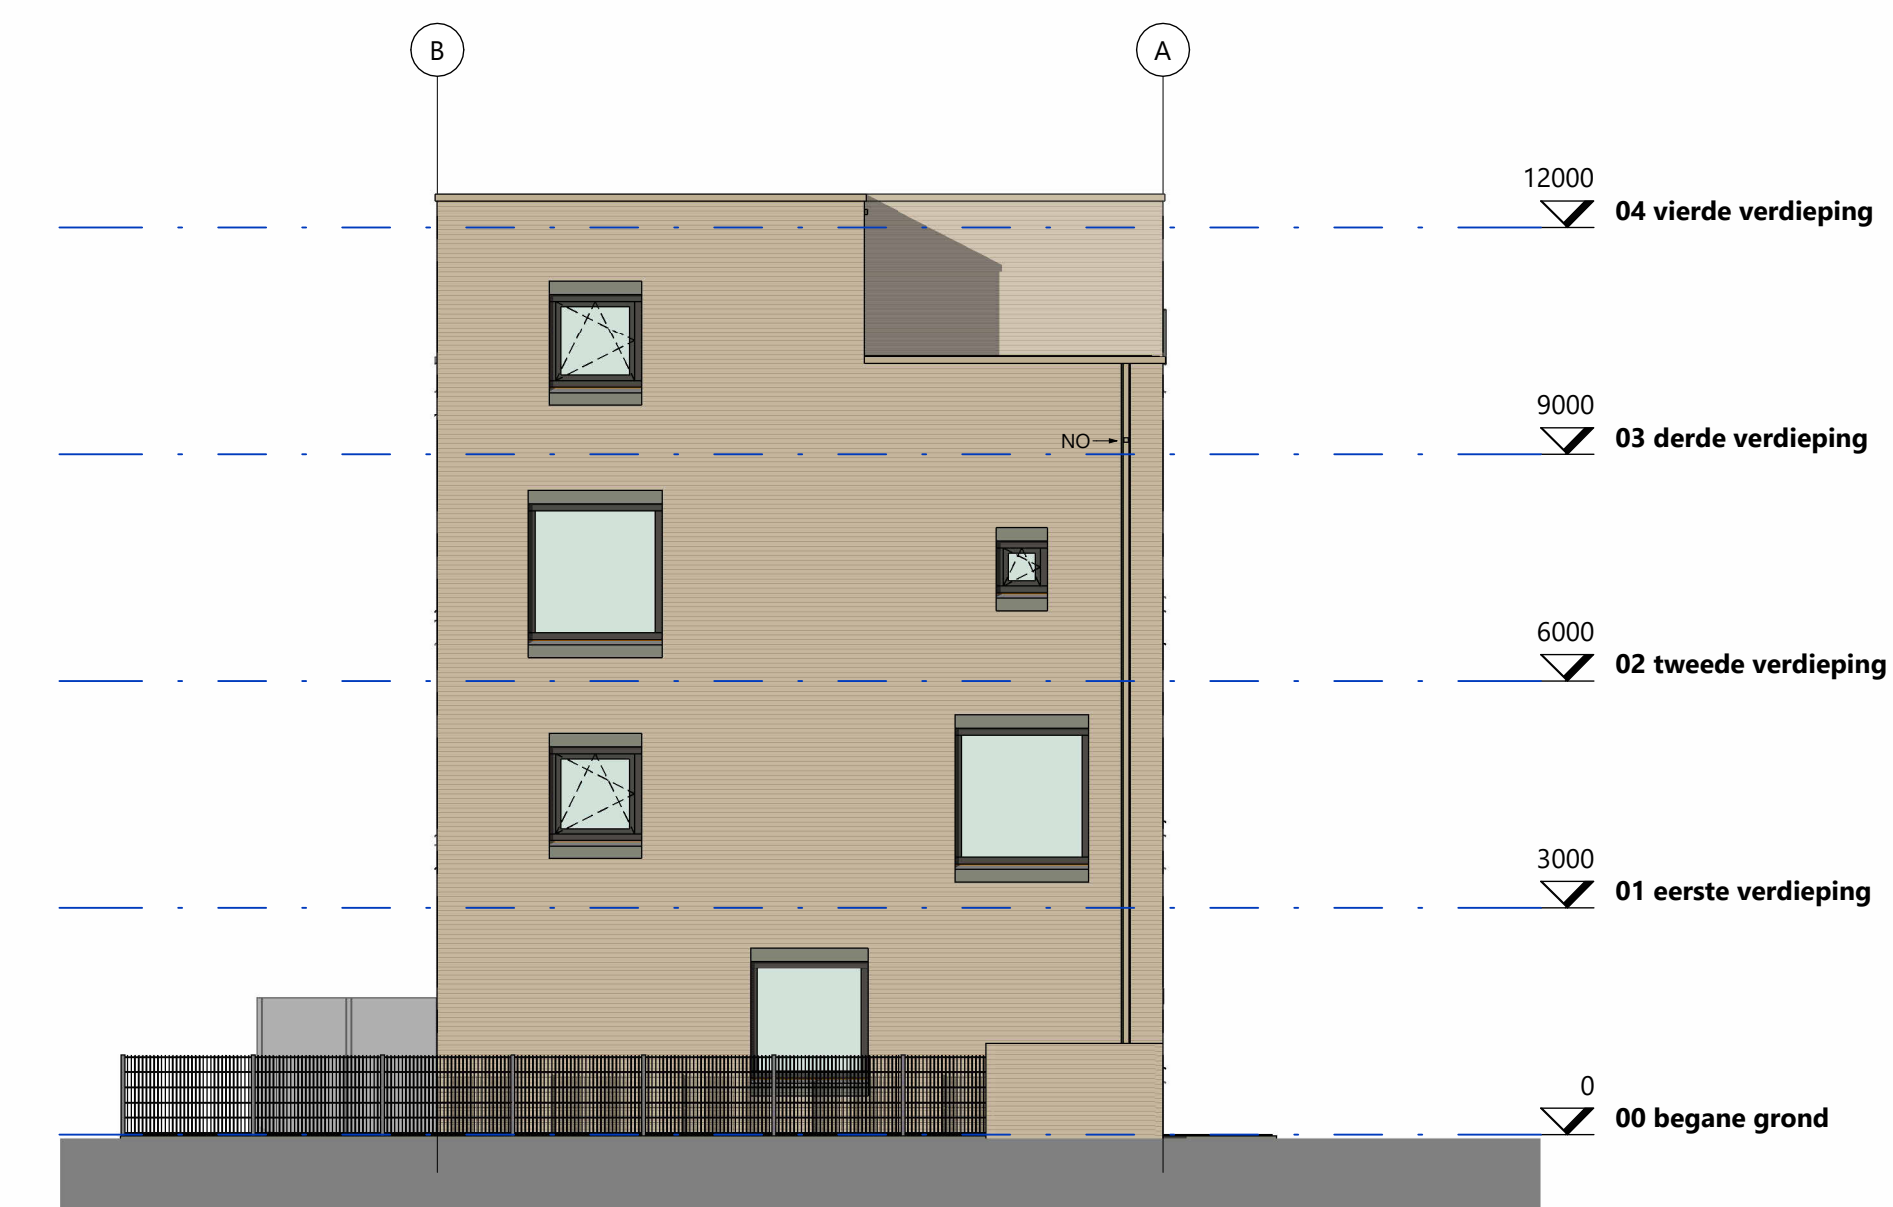


Gevelaanzicht westgevel  
schaal 1:100

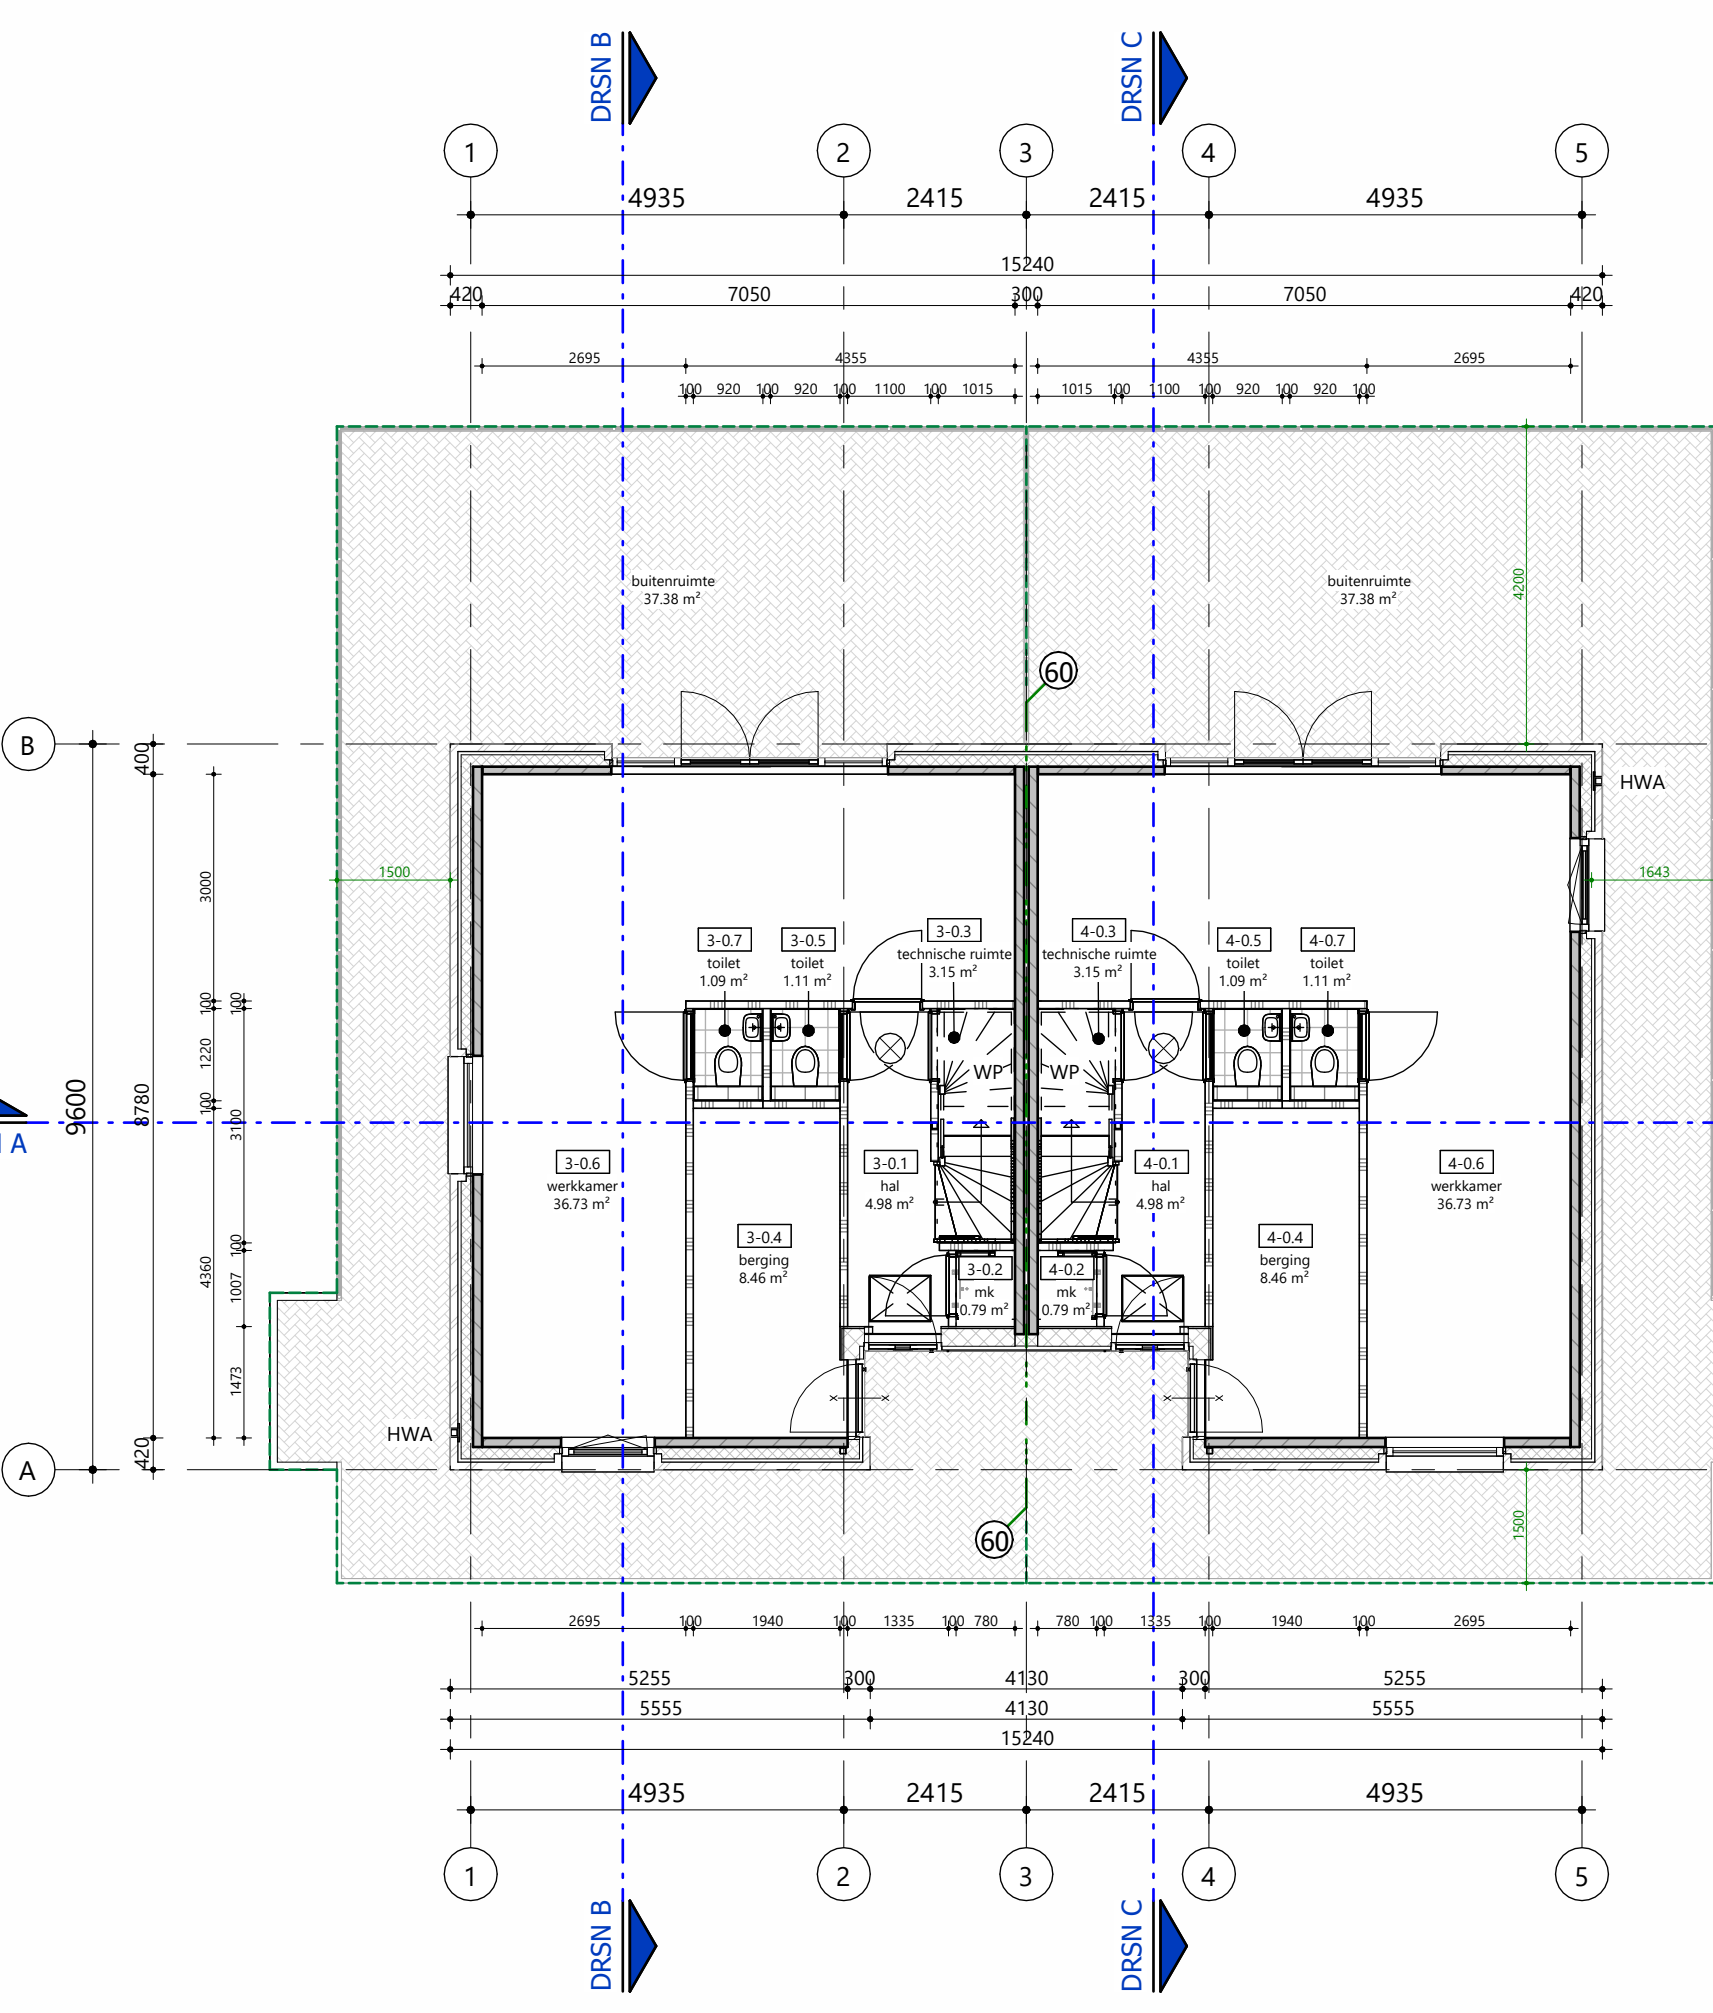


Plattegrond begane grond  
schaal 1:100

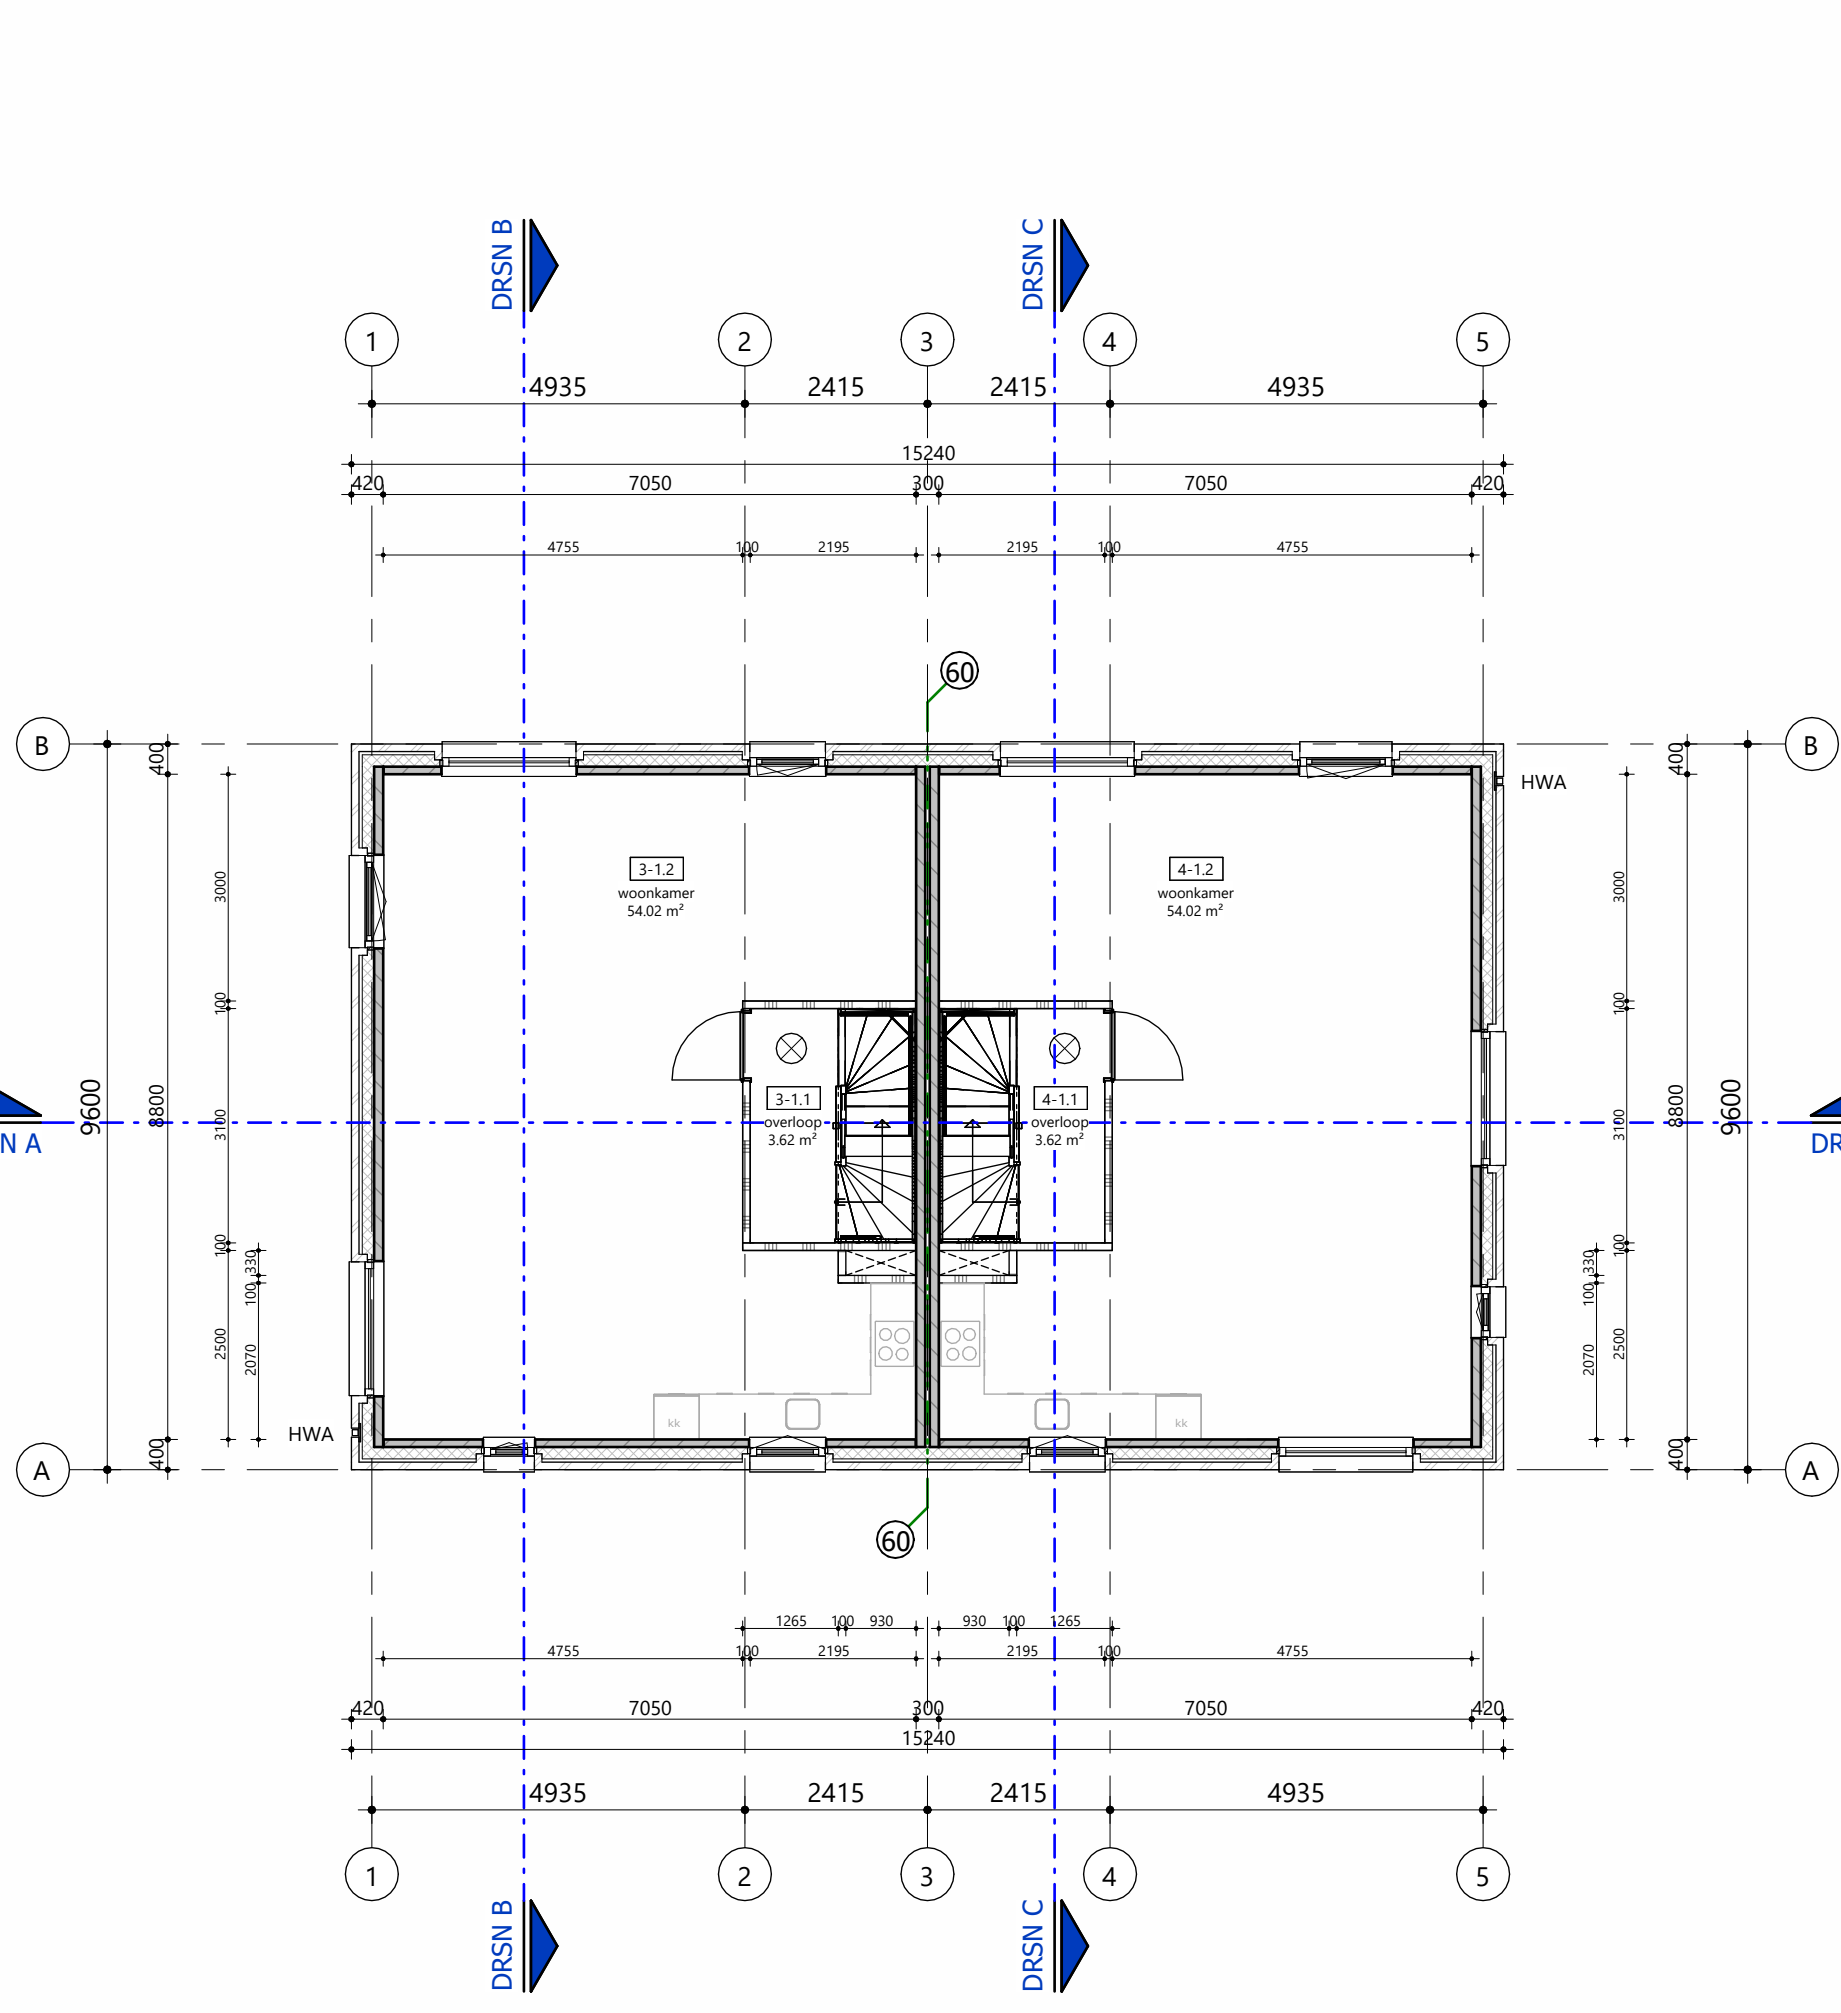


Plattegrond eerste verdieping  
schaal 1:100

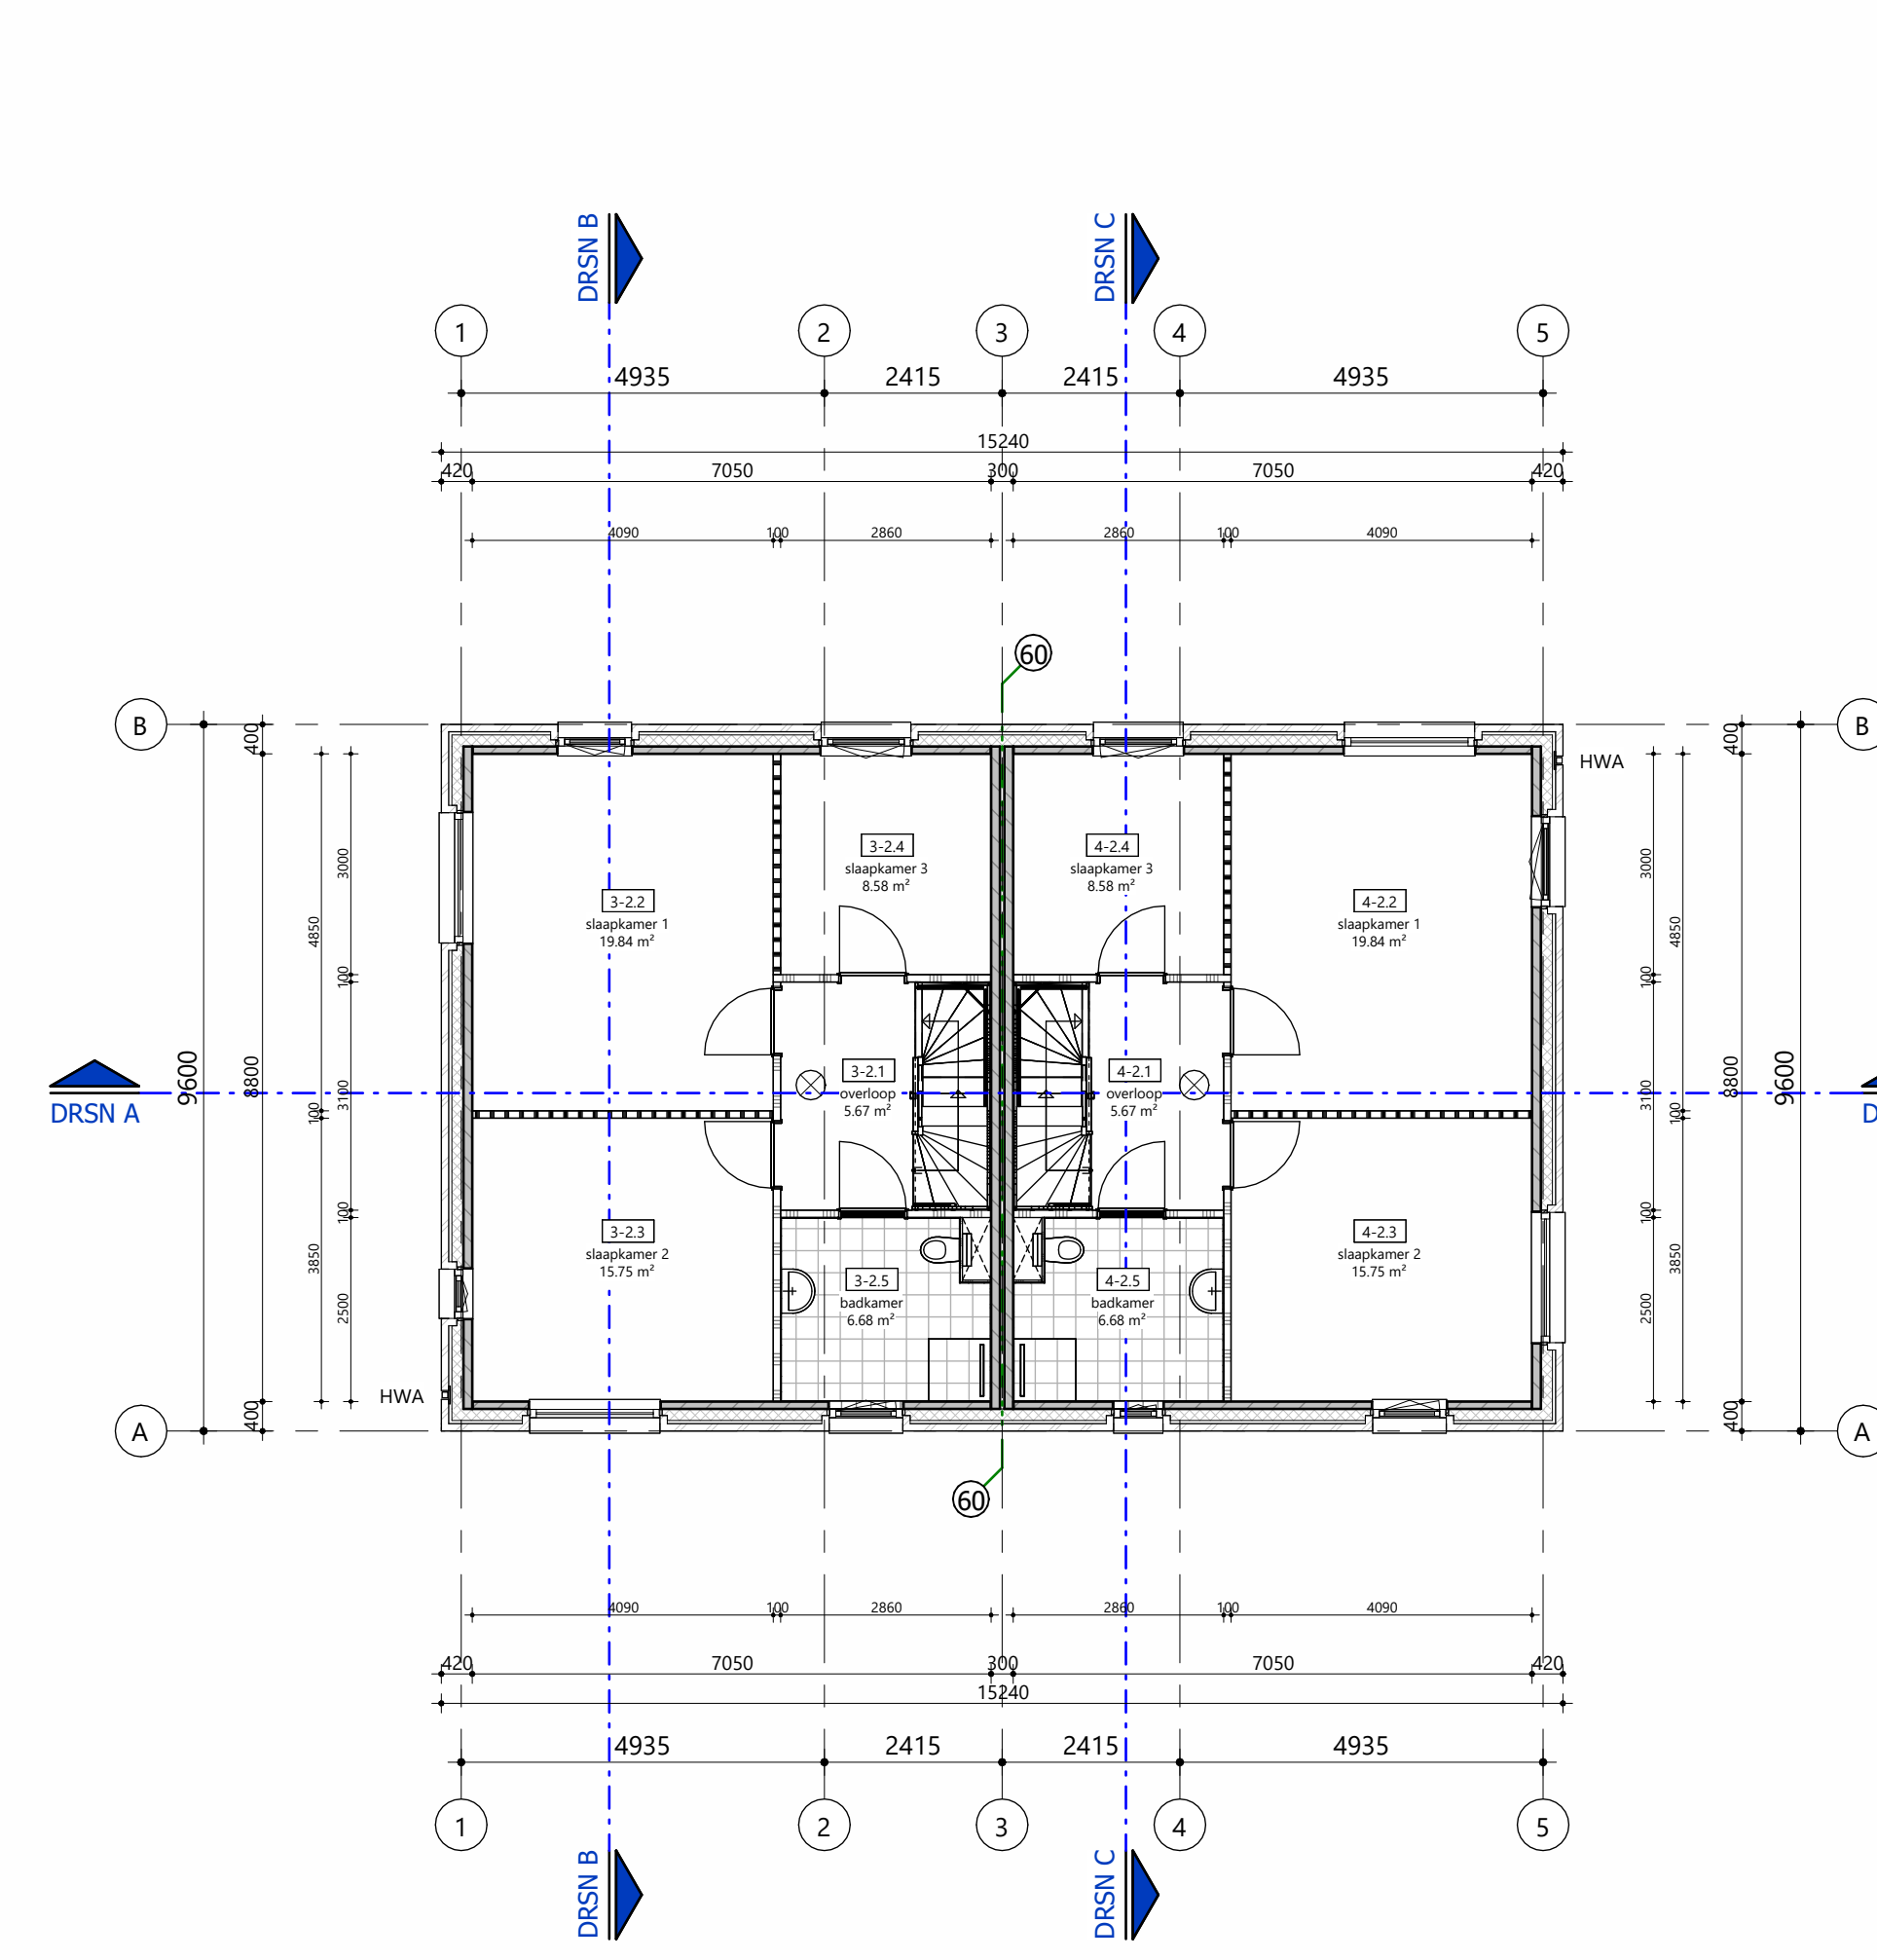


Plattegrond tweede verdieping  
schaal 1:100

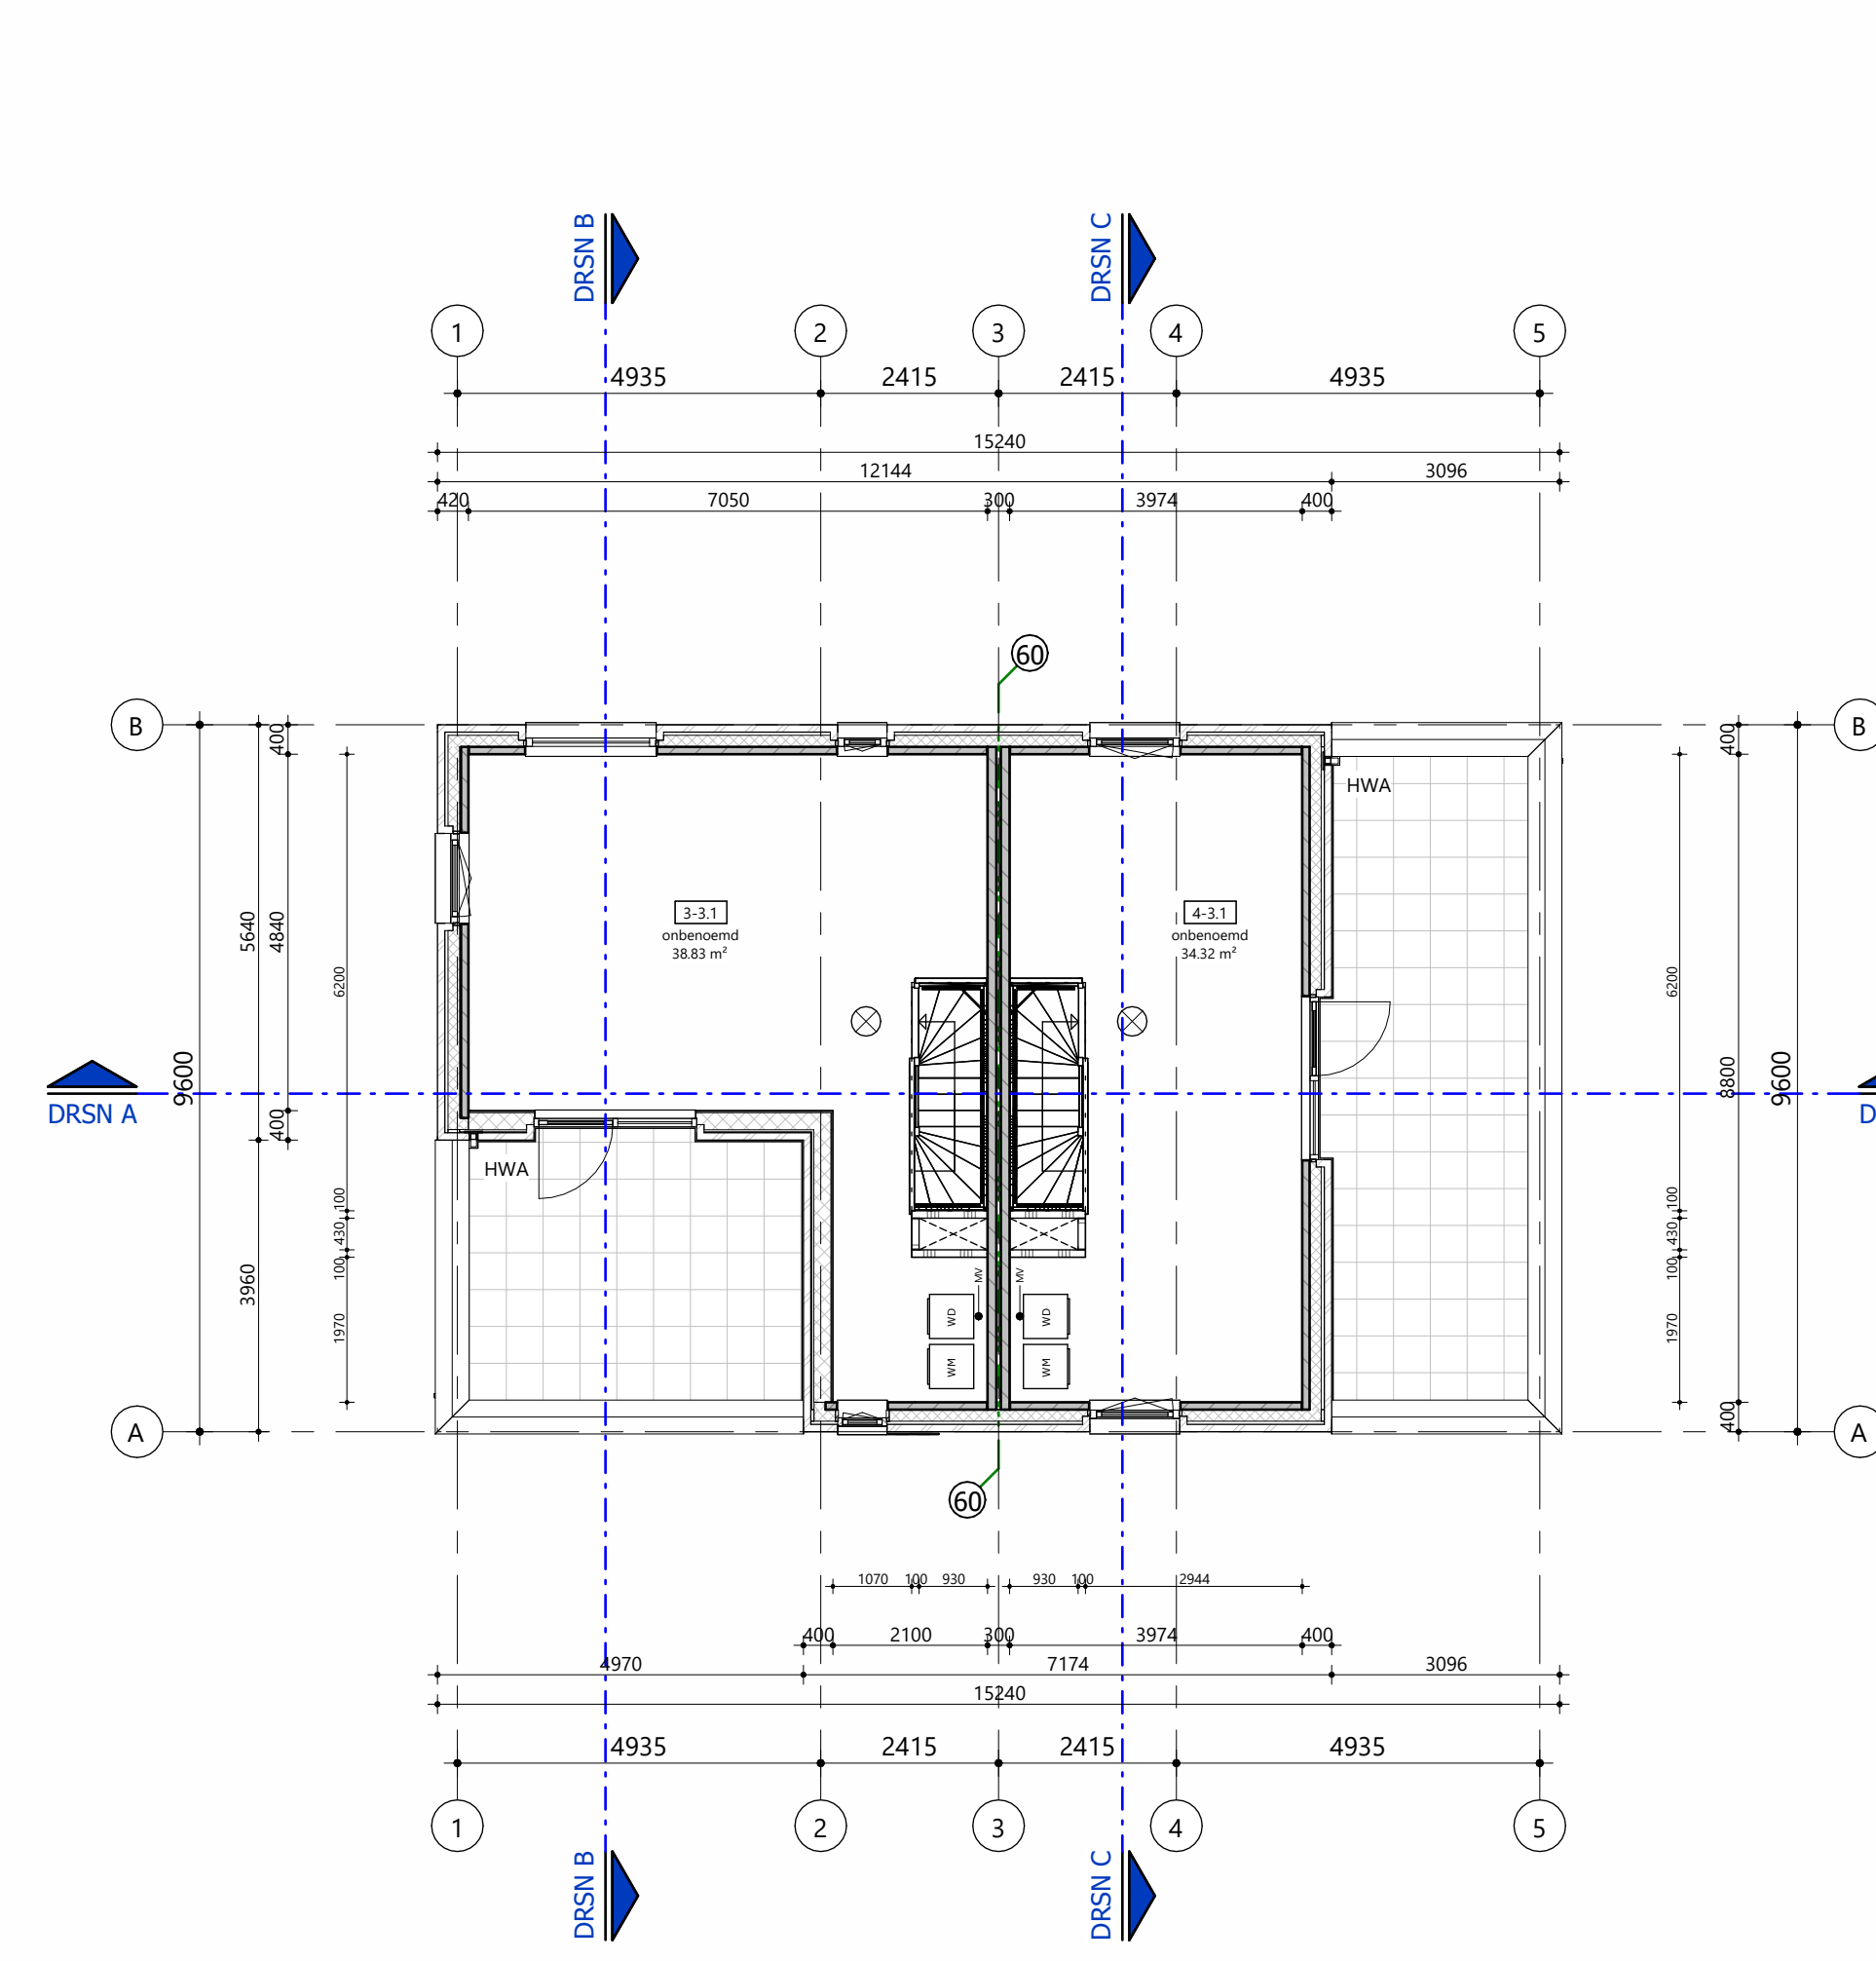


Plattegrond derde verdieping  
schaal 1:100

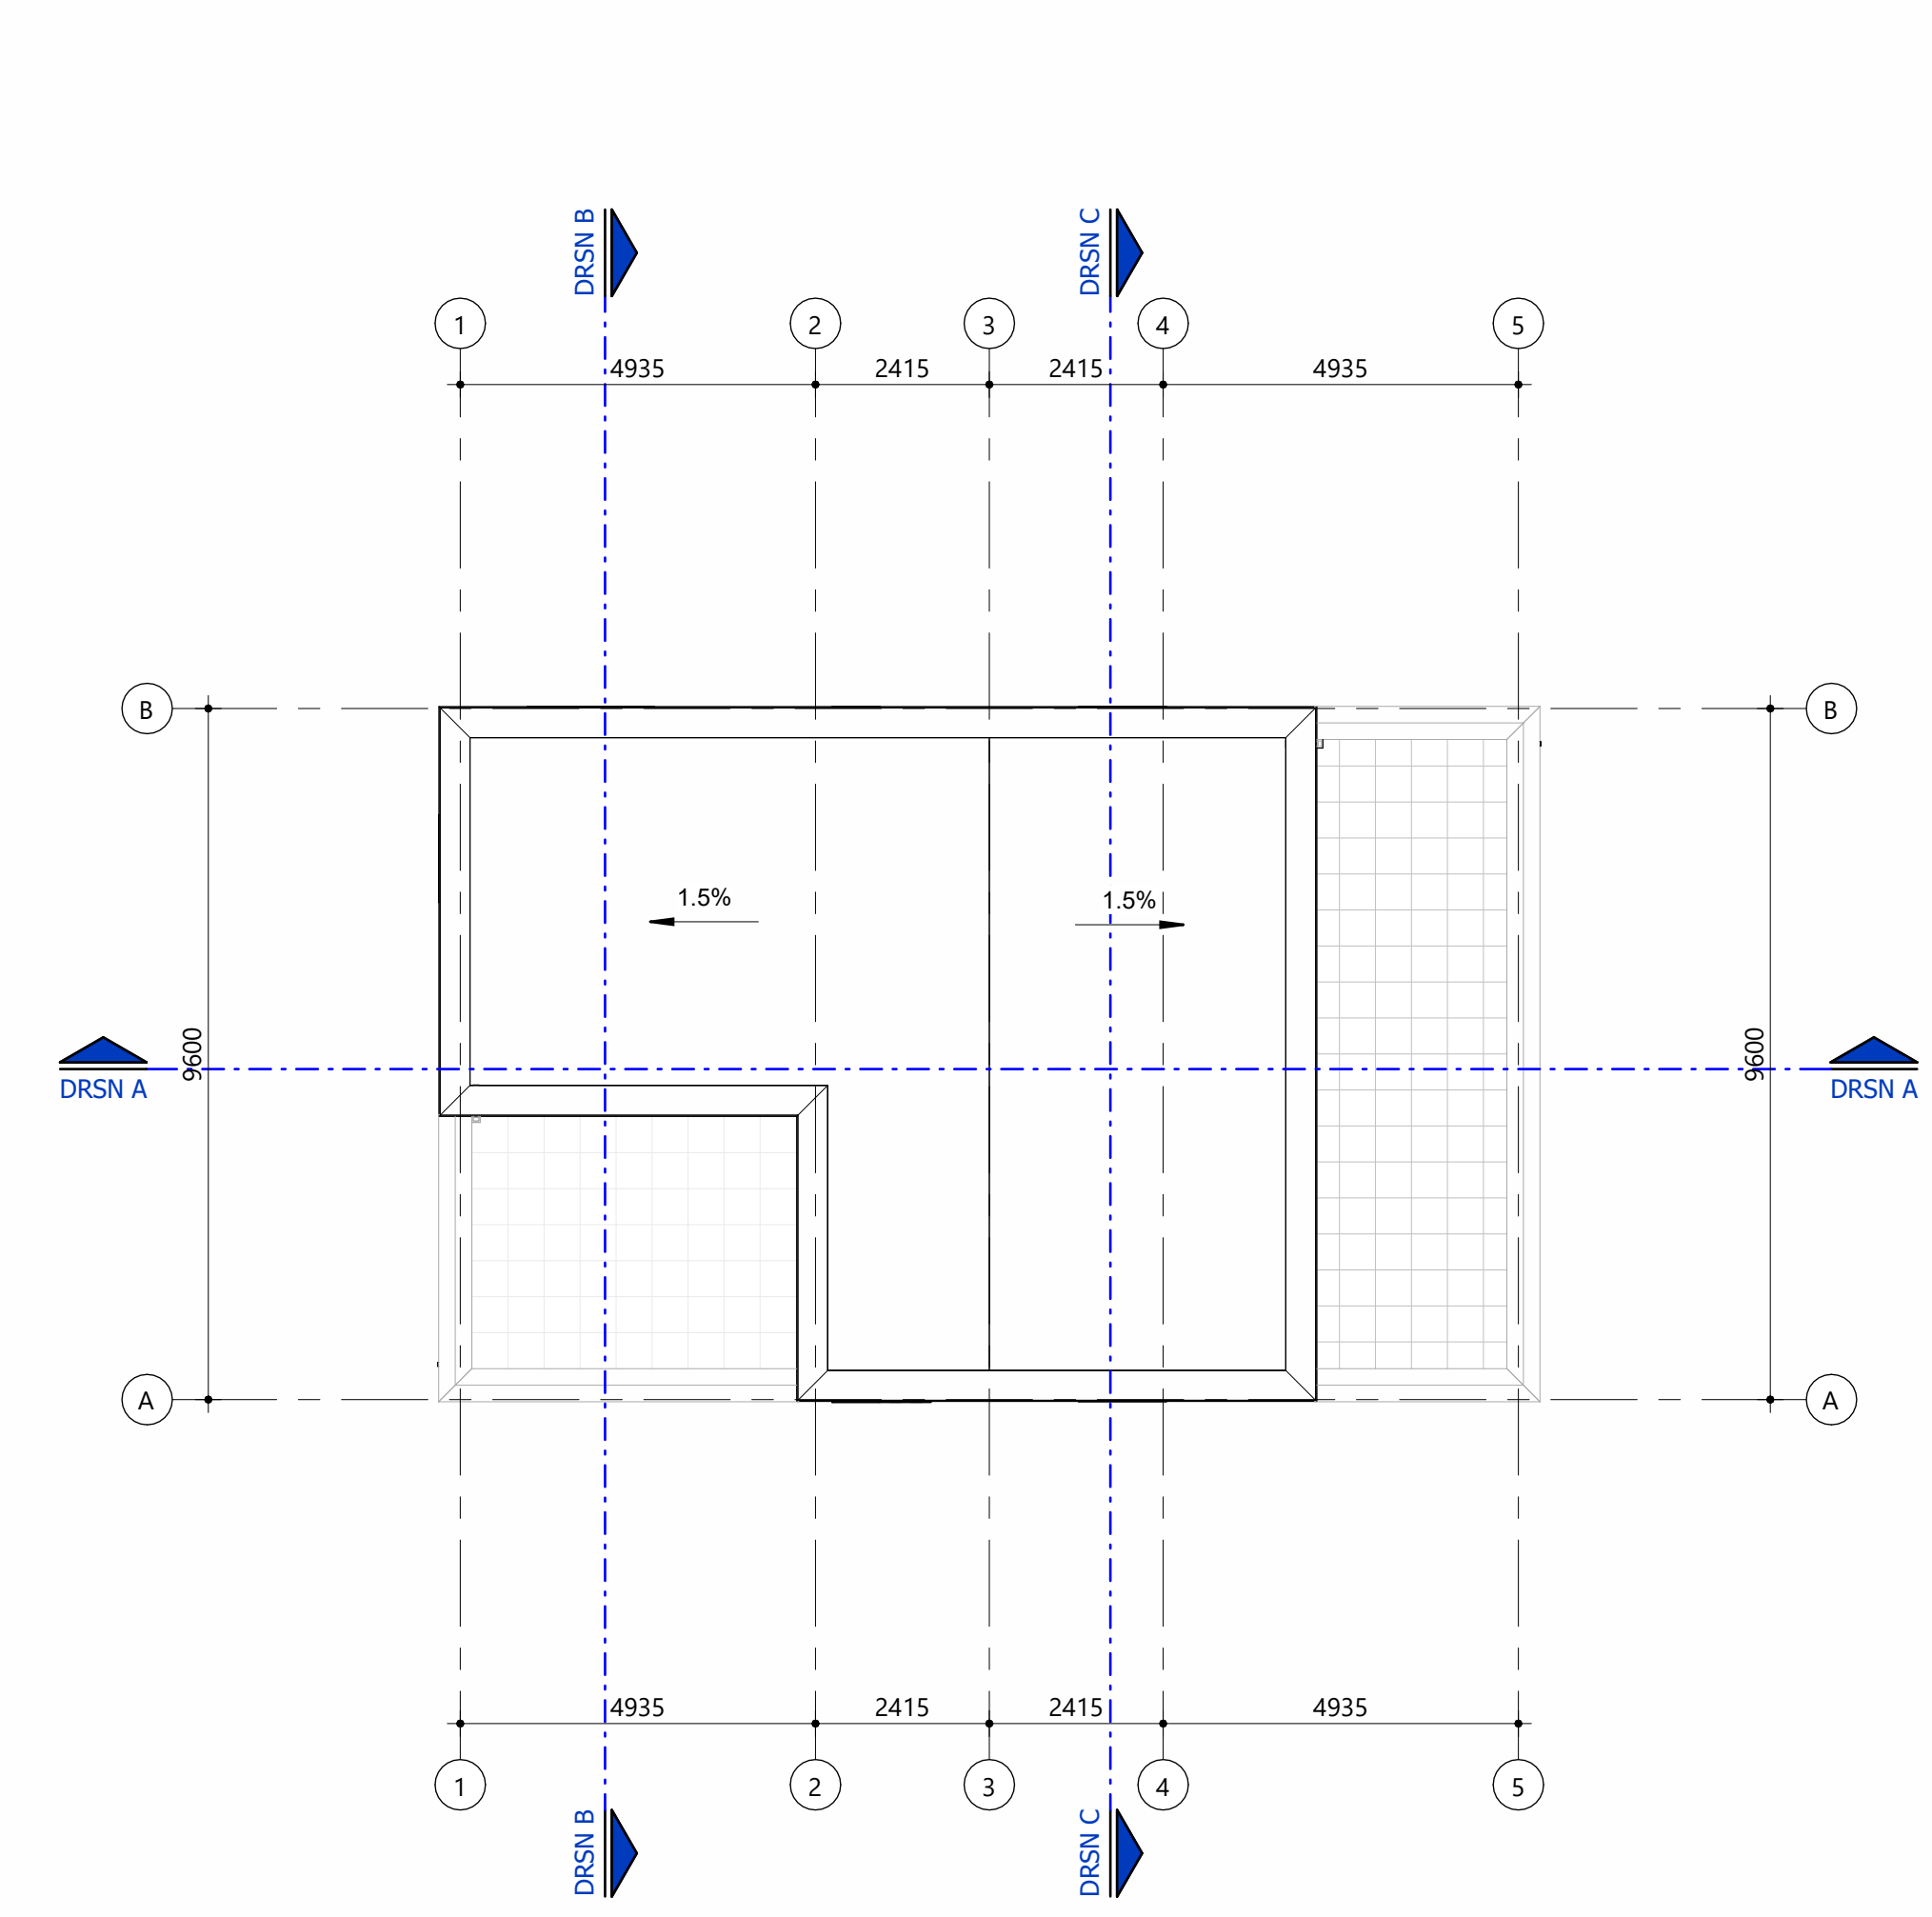


Plattegrond dakaanzicht  
schaal 1:100

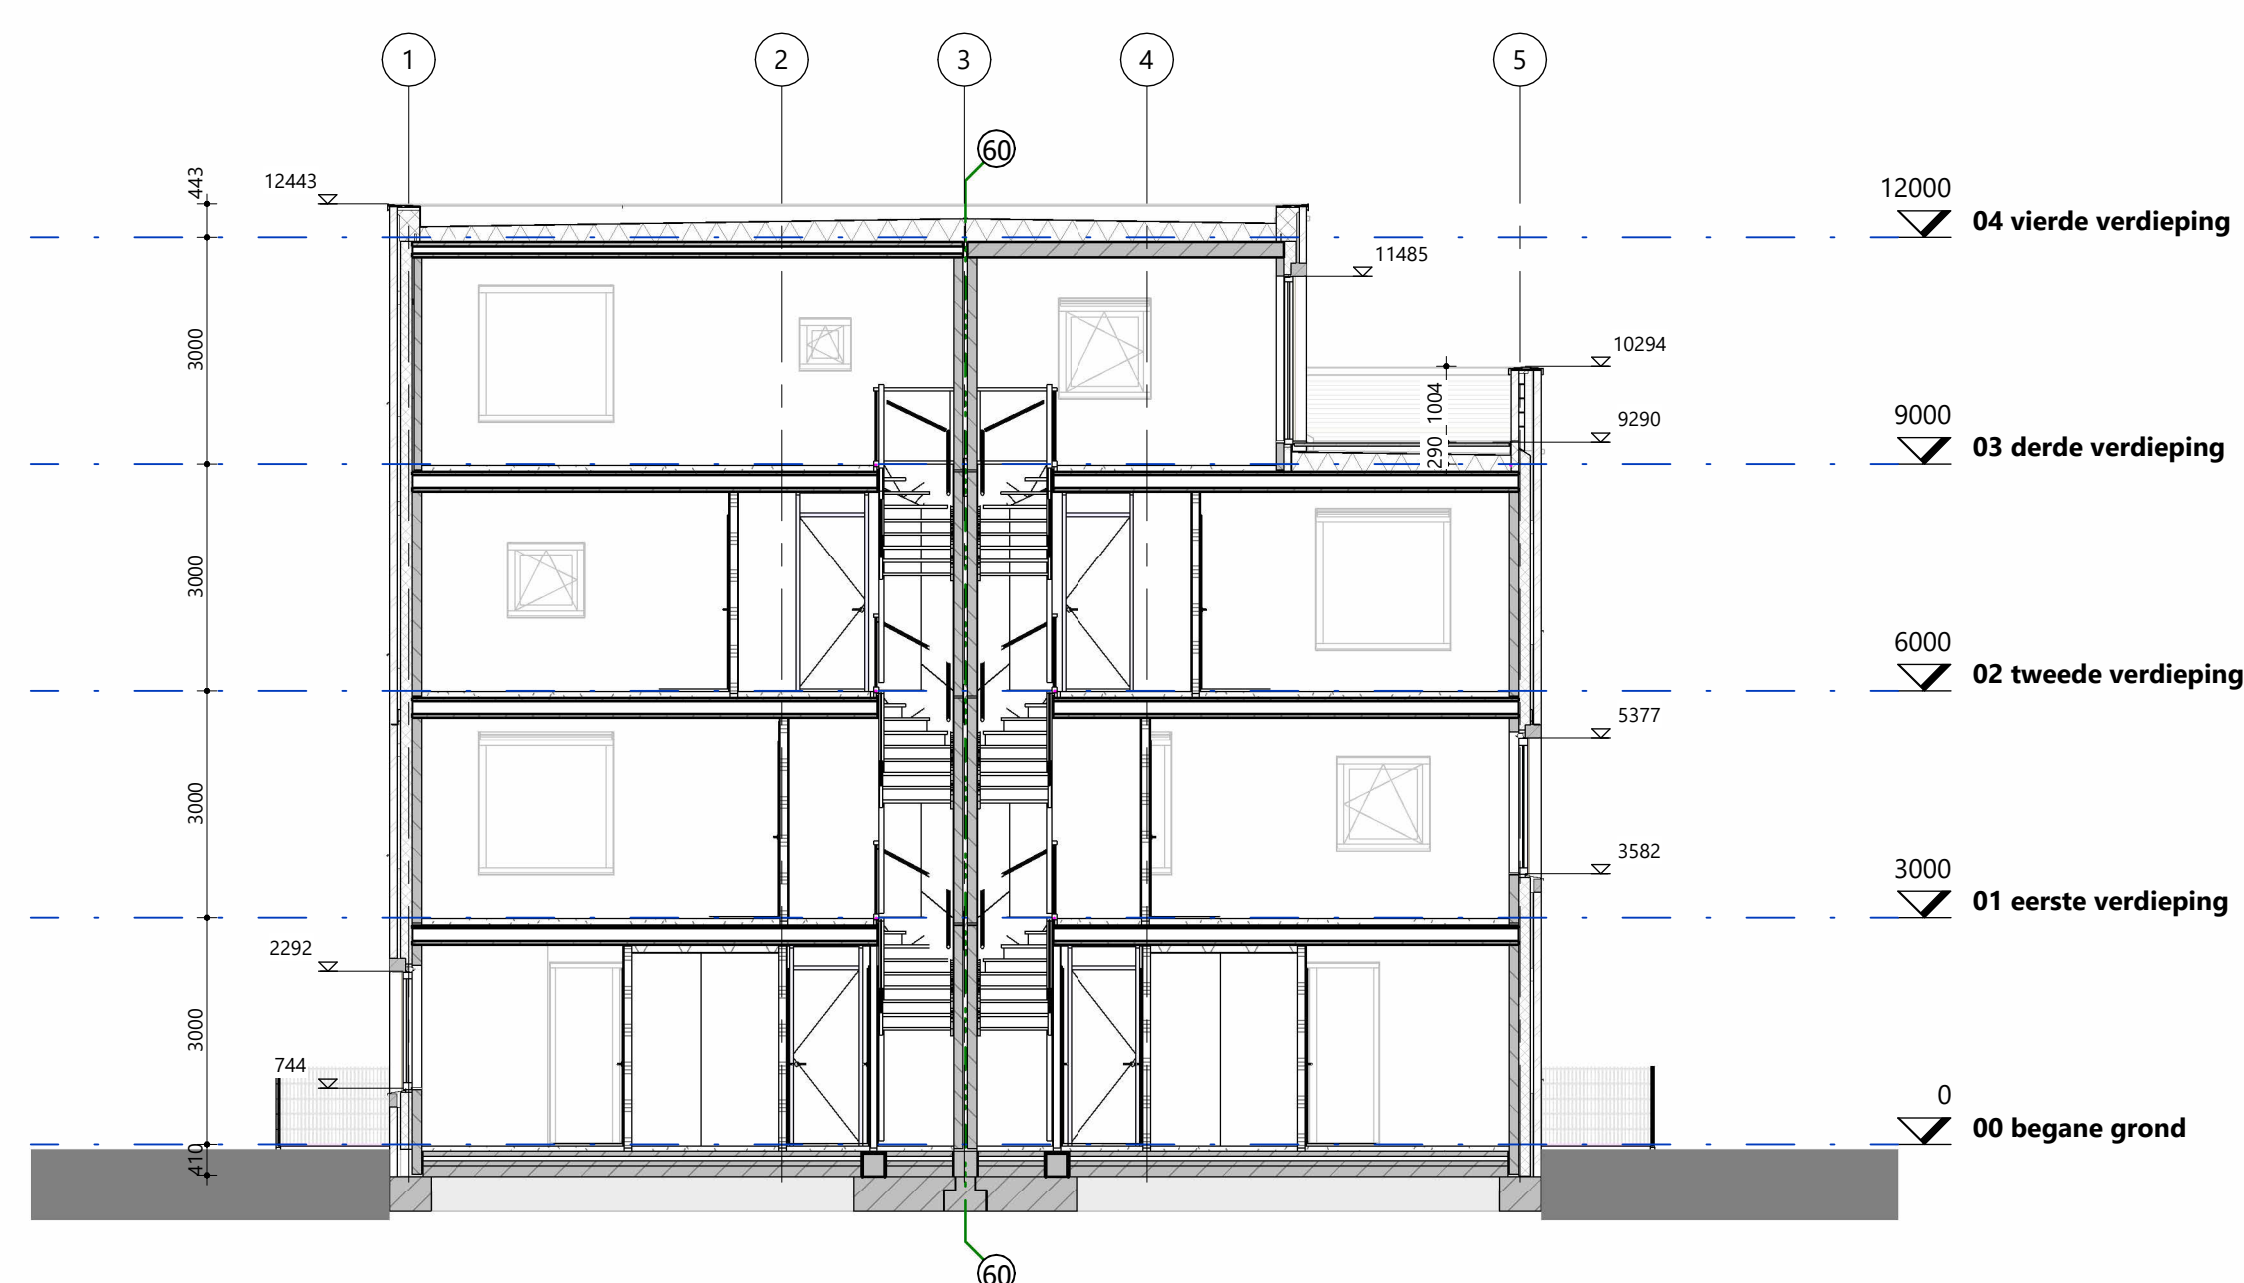


Doorsnede A-A  
schaal 1:100

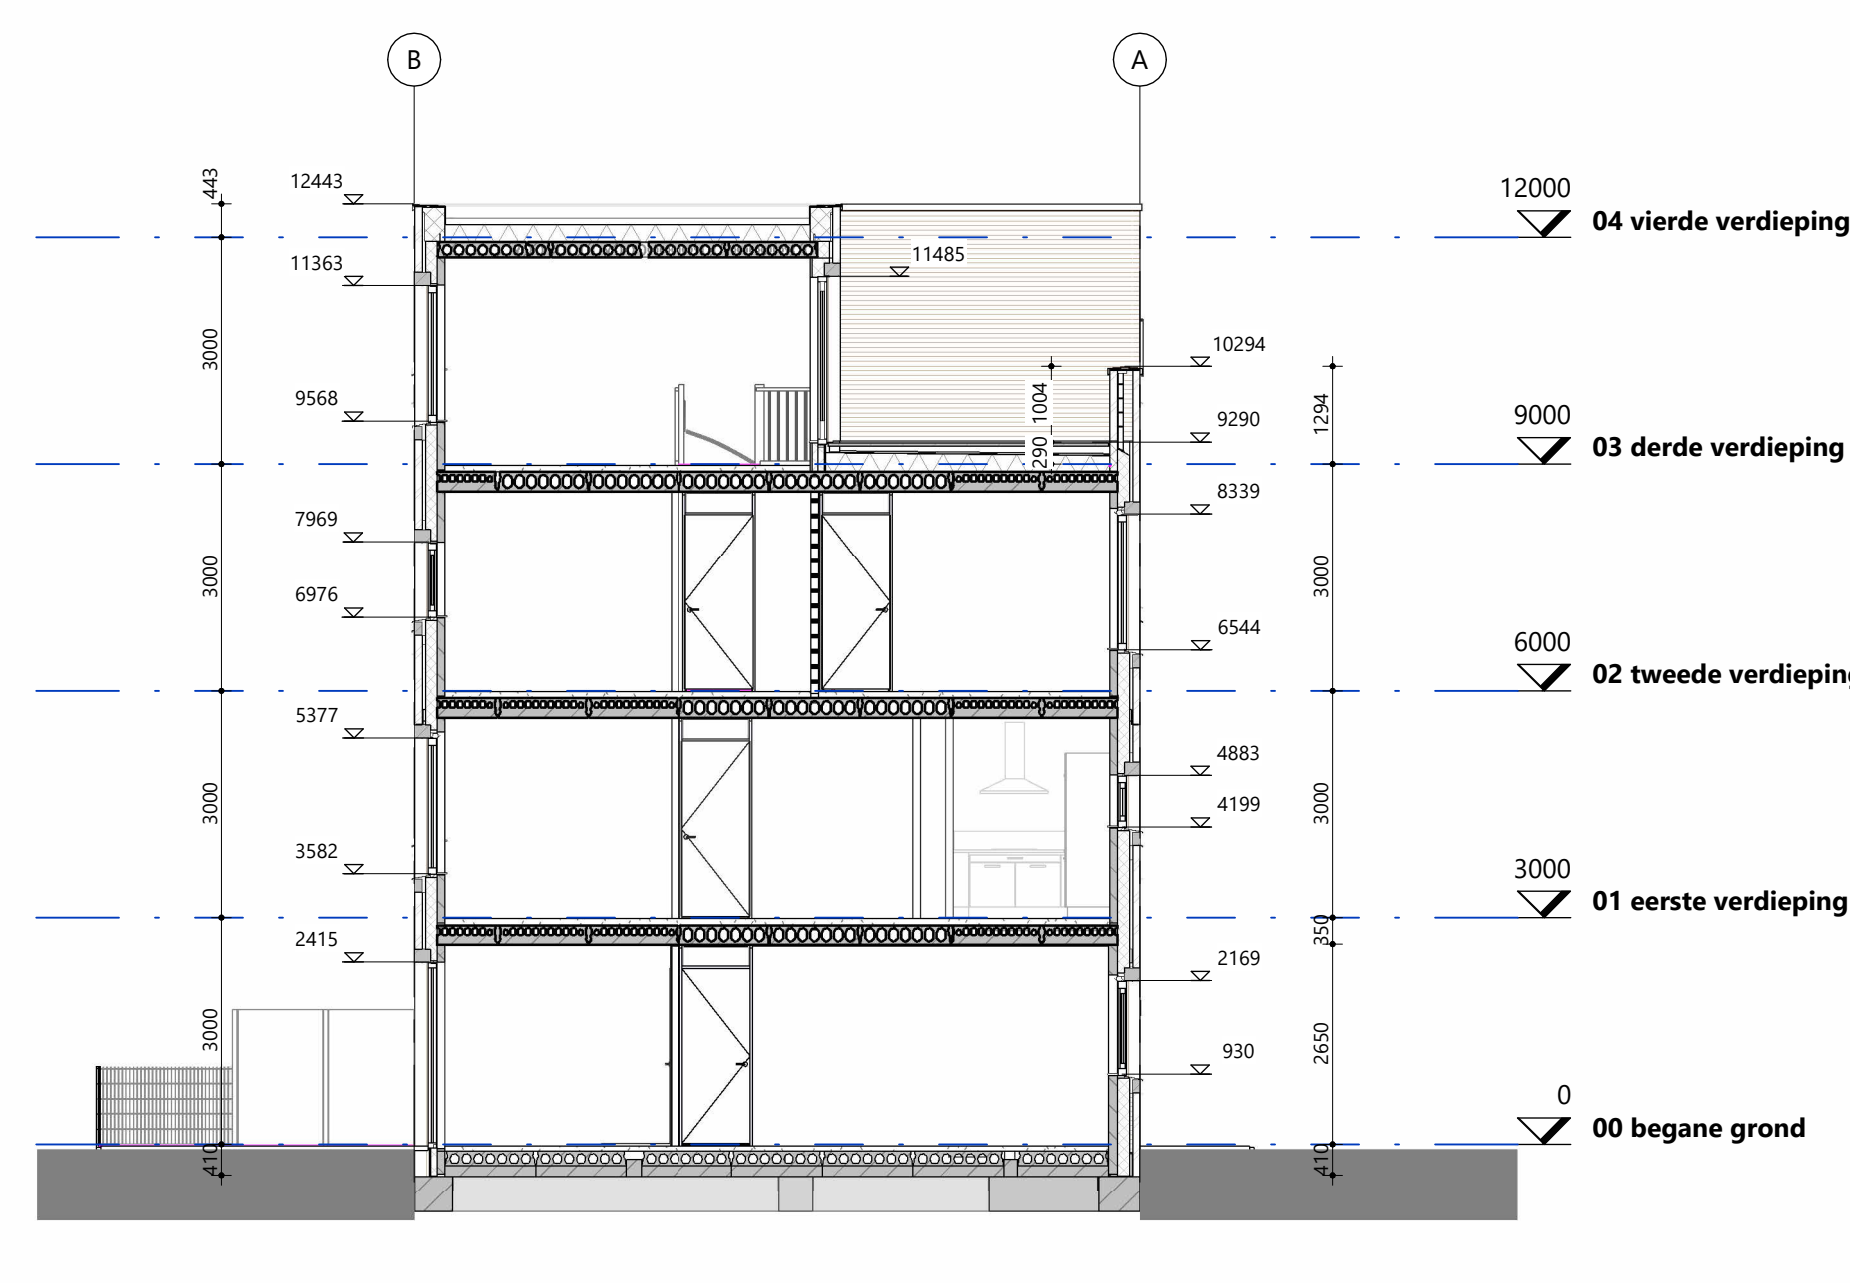

Doorsnede B-B  
schaal 1:100

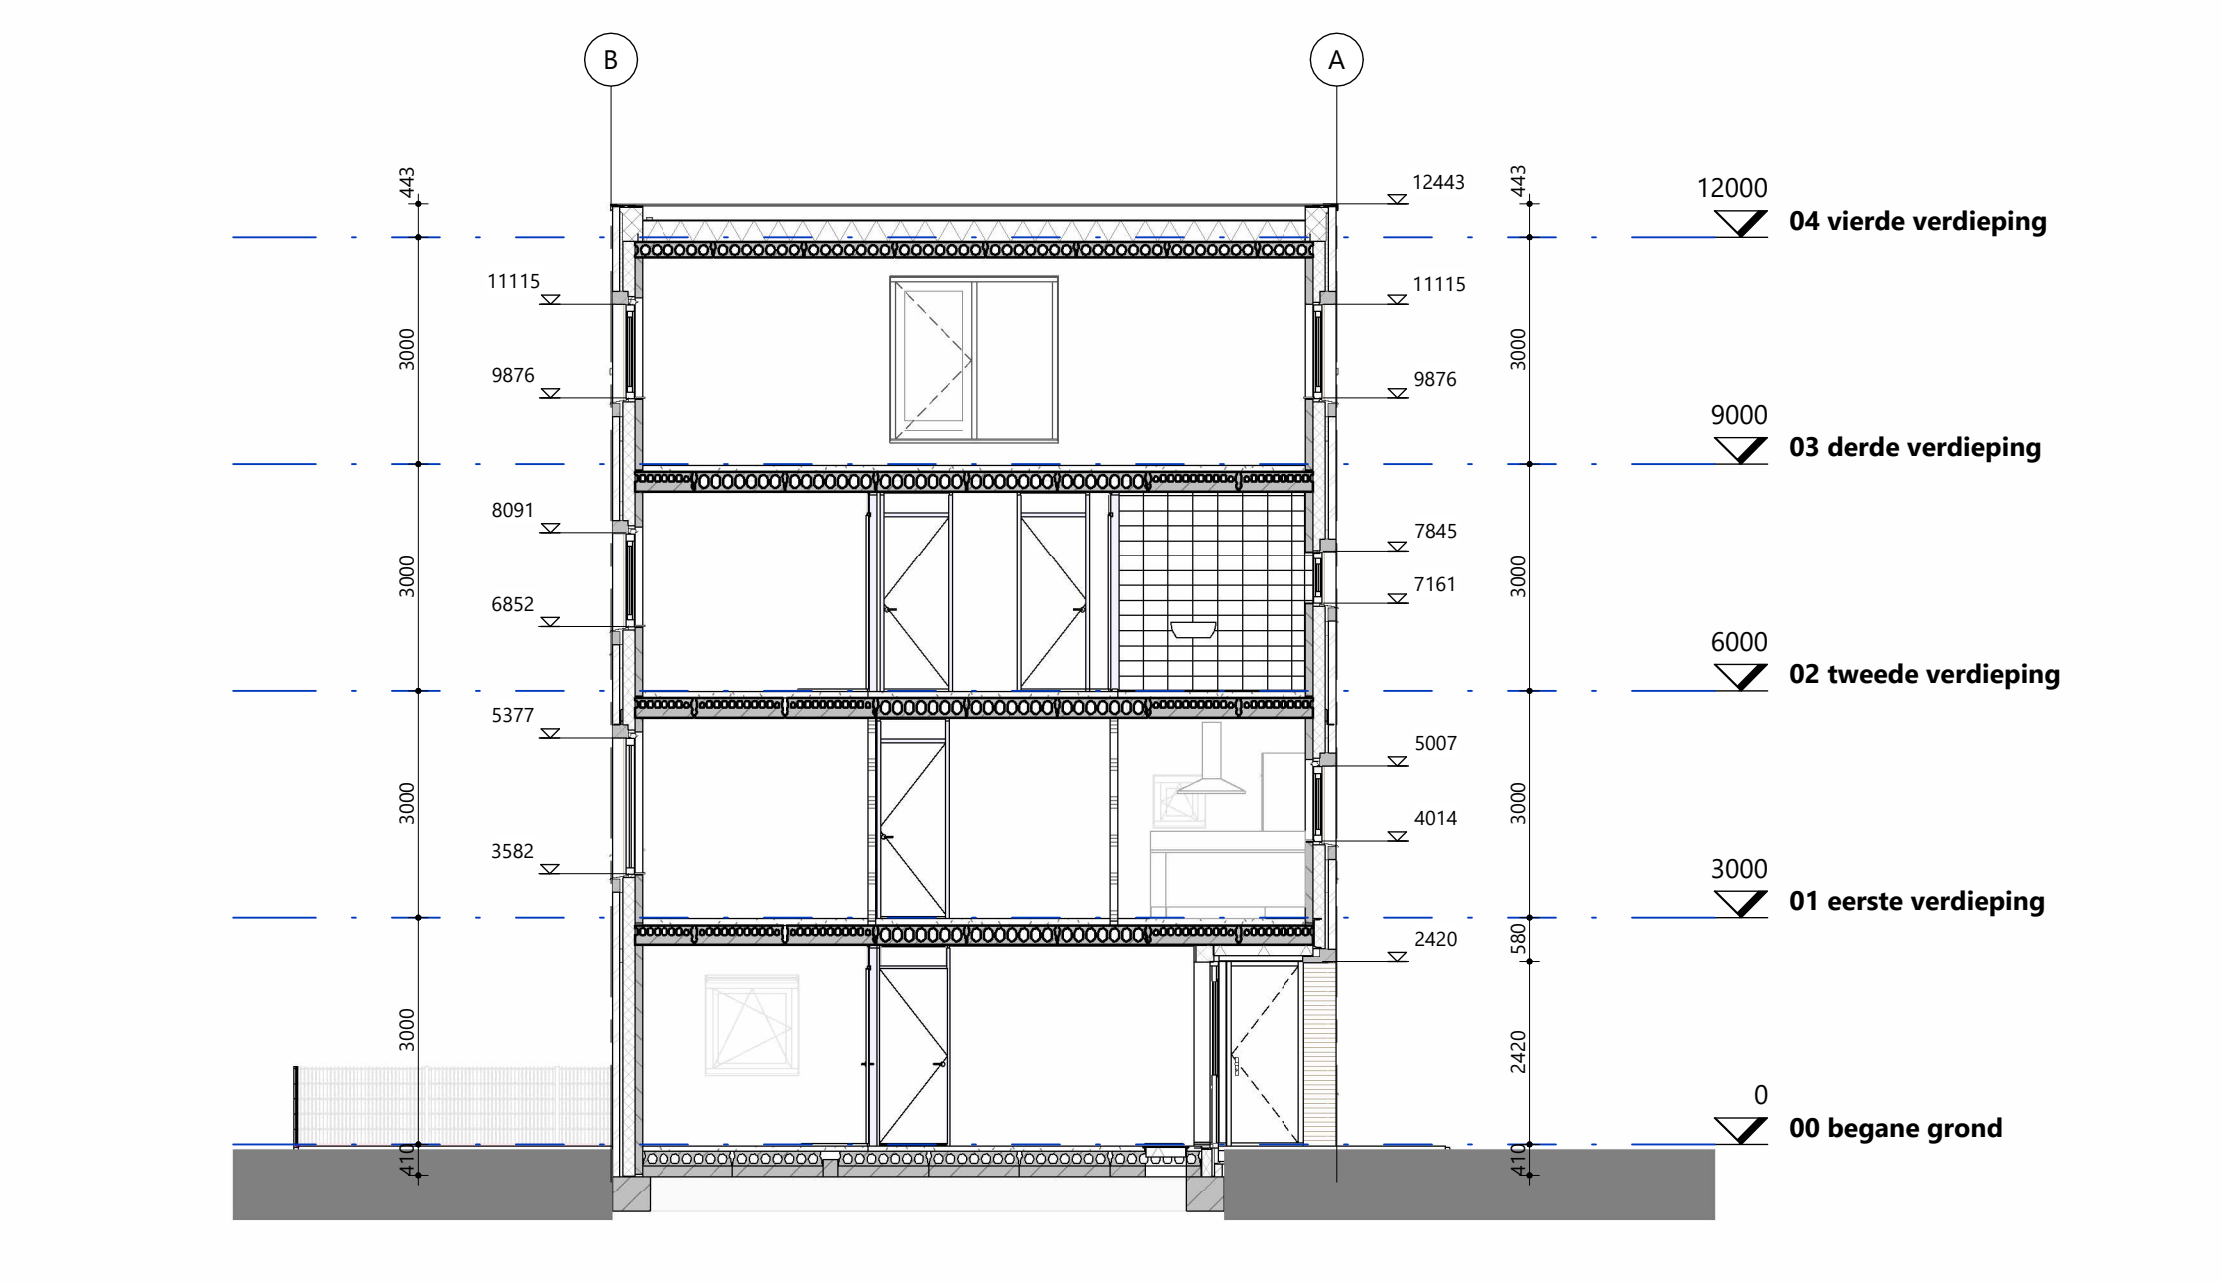

Doorsnede C-C  
schaal 1:100

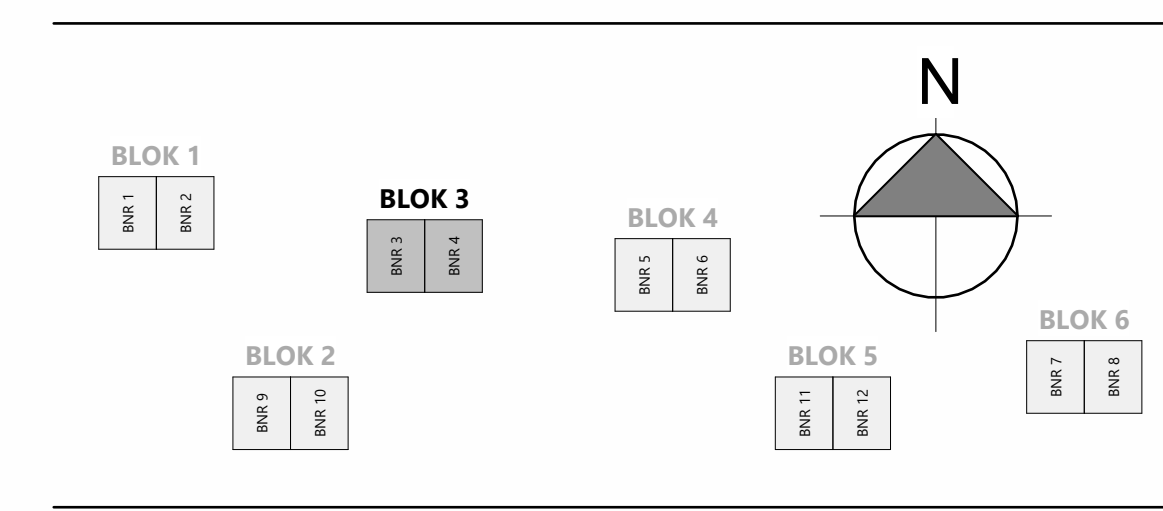

RENVOOI	
▬	prefab beton wanden
▬	houtskelbouw wanden
▬	waterdichte wandafwerking, wandtegels
▬	waterdichte vloerafwerking, vloertegels
NO	noodoverloop, posities en afmetingen conform opgave constructeur
HWA	hemelwaterafvoer
KK	opstelplaats kookbestel
MV	voorhuis ventilator
▬	isolatie
▬	metalenwerk
▬	celenbeton
WM	opstelplaats wasmachine
WD	opstelplaats wasdroger
WP	warmtepomp

BRAND- / ROOKCOMPARTIMENTERING	
-	ledere woning is een brandcompartiment met een WBBOB 60 min.
▬	scheidingsconstructie 60 min. (WBBOB) en WRD R200 (vrgs NEN 6075).
▬	scheidingsconstructie 30 min. (WBBOB en SZ00)
⊗	rookmeider

CONSTRUCTIE	
-	Plaats en afmeting alle constructieve onderdelen volgens opgave constructeur.

INSTALLATIE	
-	Installaties volgens opgave installatie adviseur

PEIL	
-	Peil = bovenkant afgewerkte vloer begane grond [ = 1,20m + NAP ]

**DAMAST ARCHITECTS**

**IAA Architecten**

**WIJZIGINGEN**

wijziging	datum	bovewandige	omschrijving
A	2020-02-19	D. Lusseveld	projectnaam gewijzigd
B	2021-12-01	D. Lusseveld	opmerkingen 20211115 verwerkt
C	2024-05-17	M. Jager	opmerkingen verwerkt
D			

**NIEUWEGEIN, BLOKHOEVE - HOEVEERIJK 50 APPARTEMENTEN EN 12 2^1-KAP WONINGEN**

gatenarchitect	opdrachtgever	loc
projectarchitect	datum	Aanvraag omgevingsvergunning
D. Peeters (DAMAST architect)	2020-02-14	Detaillief
projectmanager	schied	projectnummer
R.A. René March	1:100	2019036E
bovewandige	formaat tekening	tekeningnummer
imp. H.B.D. Lusseveld	AD-L	OV-103

**WONINGEN BLOK 3 BOUWNUMMER 3-4**

project locatie op projectlocatie