



Gevelaanzicht zuidgevel  
schaal 1:100

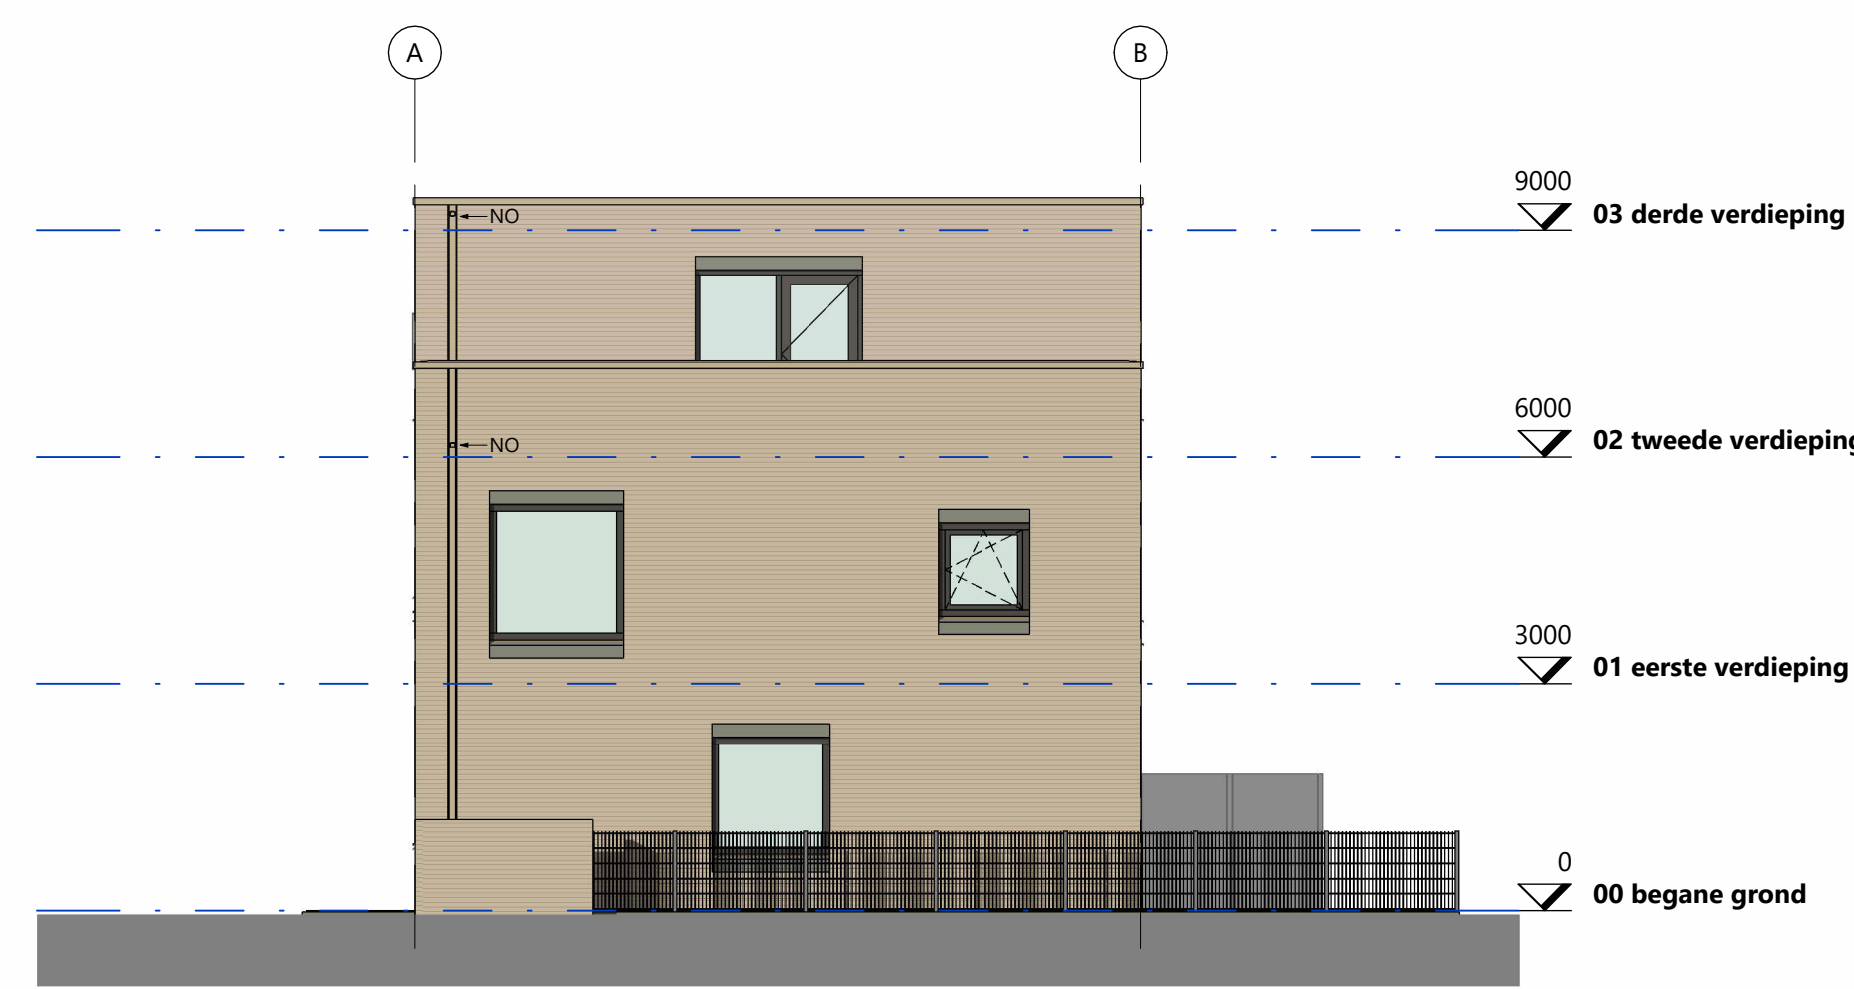


Gevelaanzicht oostgevel  
schaal 1:100




Gevelaanzicht noordgevel  
schaal 1:100

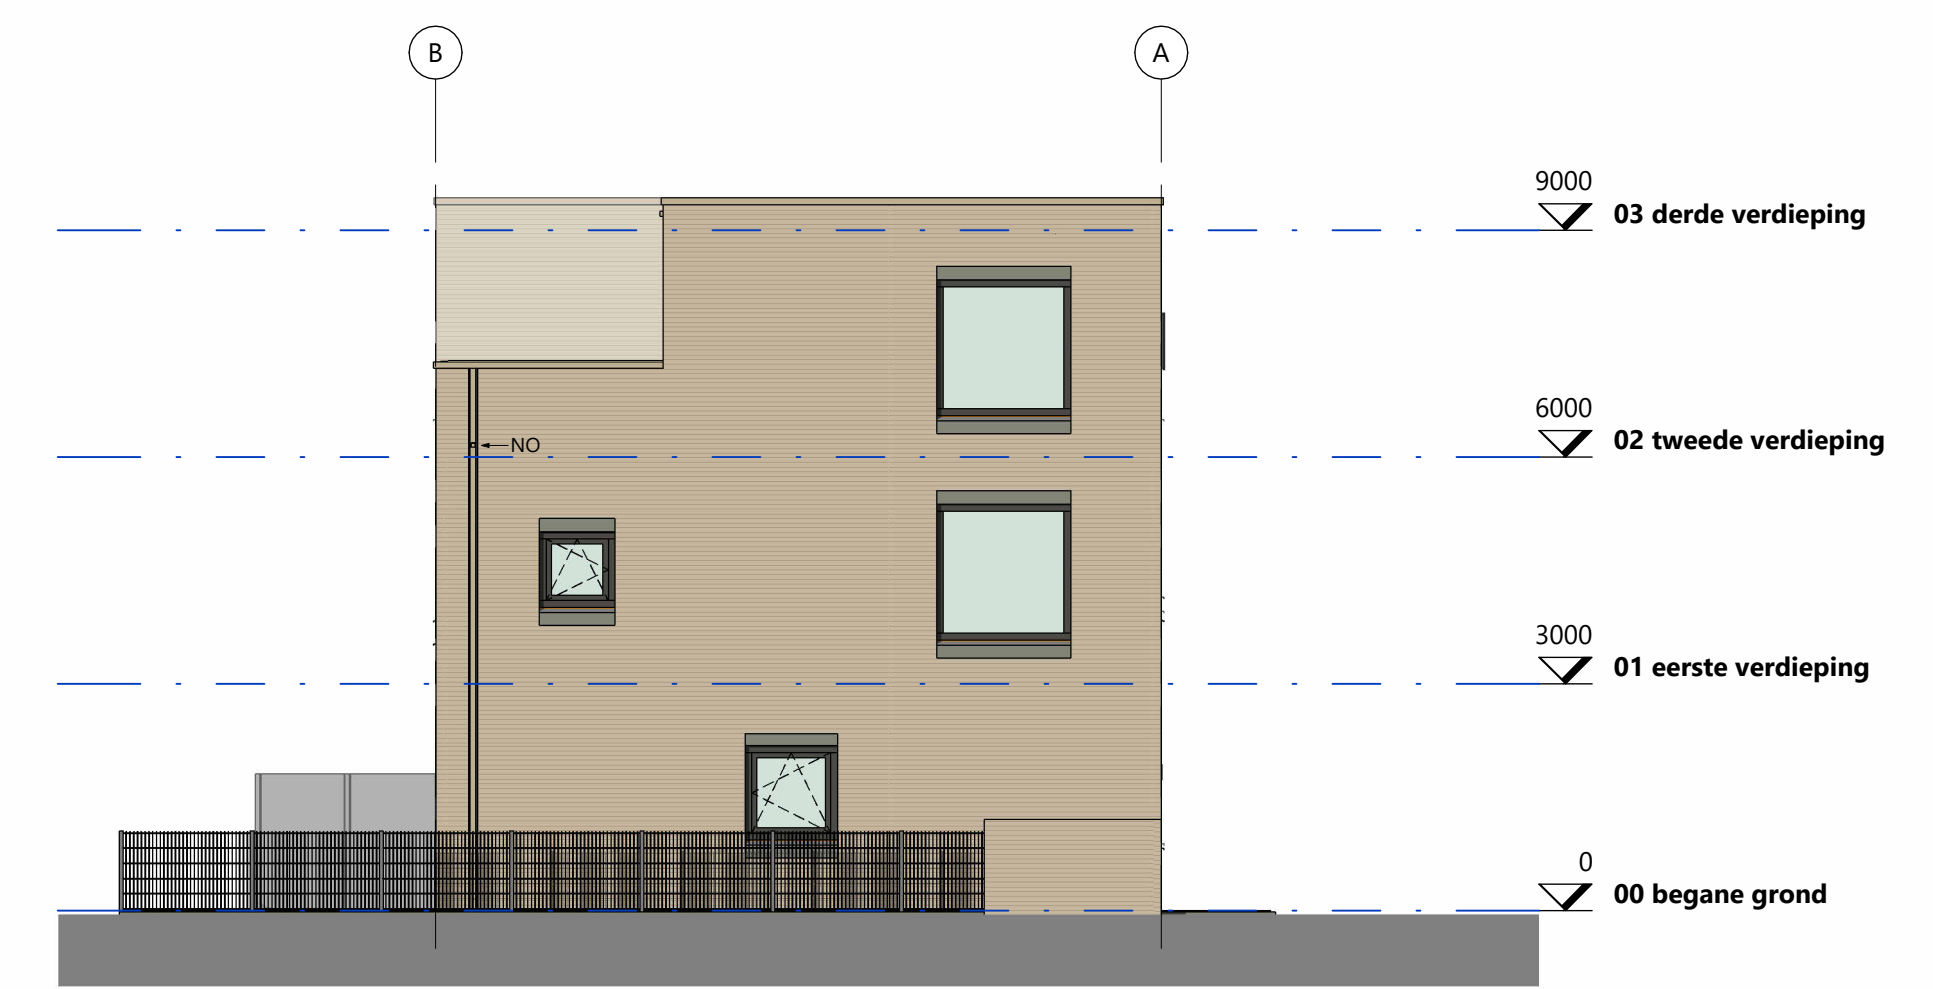


Gevelaanzicht westgevel  
schaal 1:100

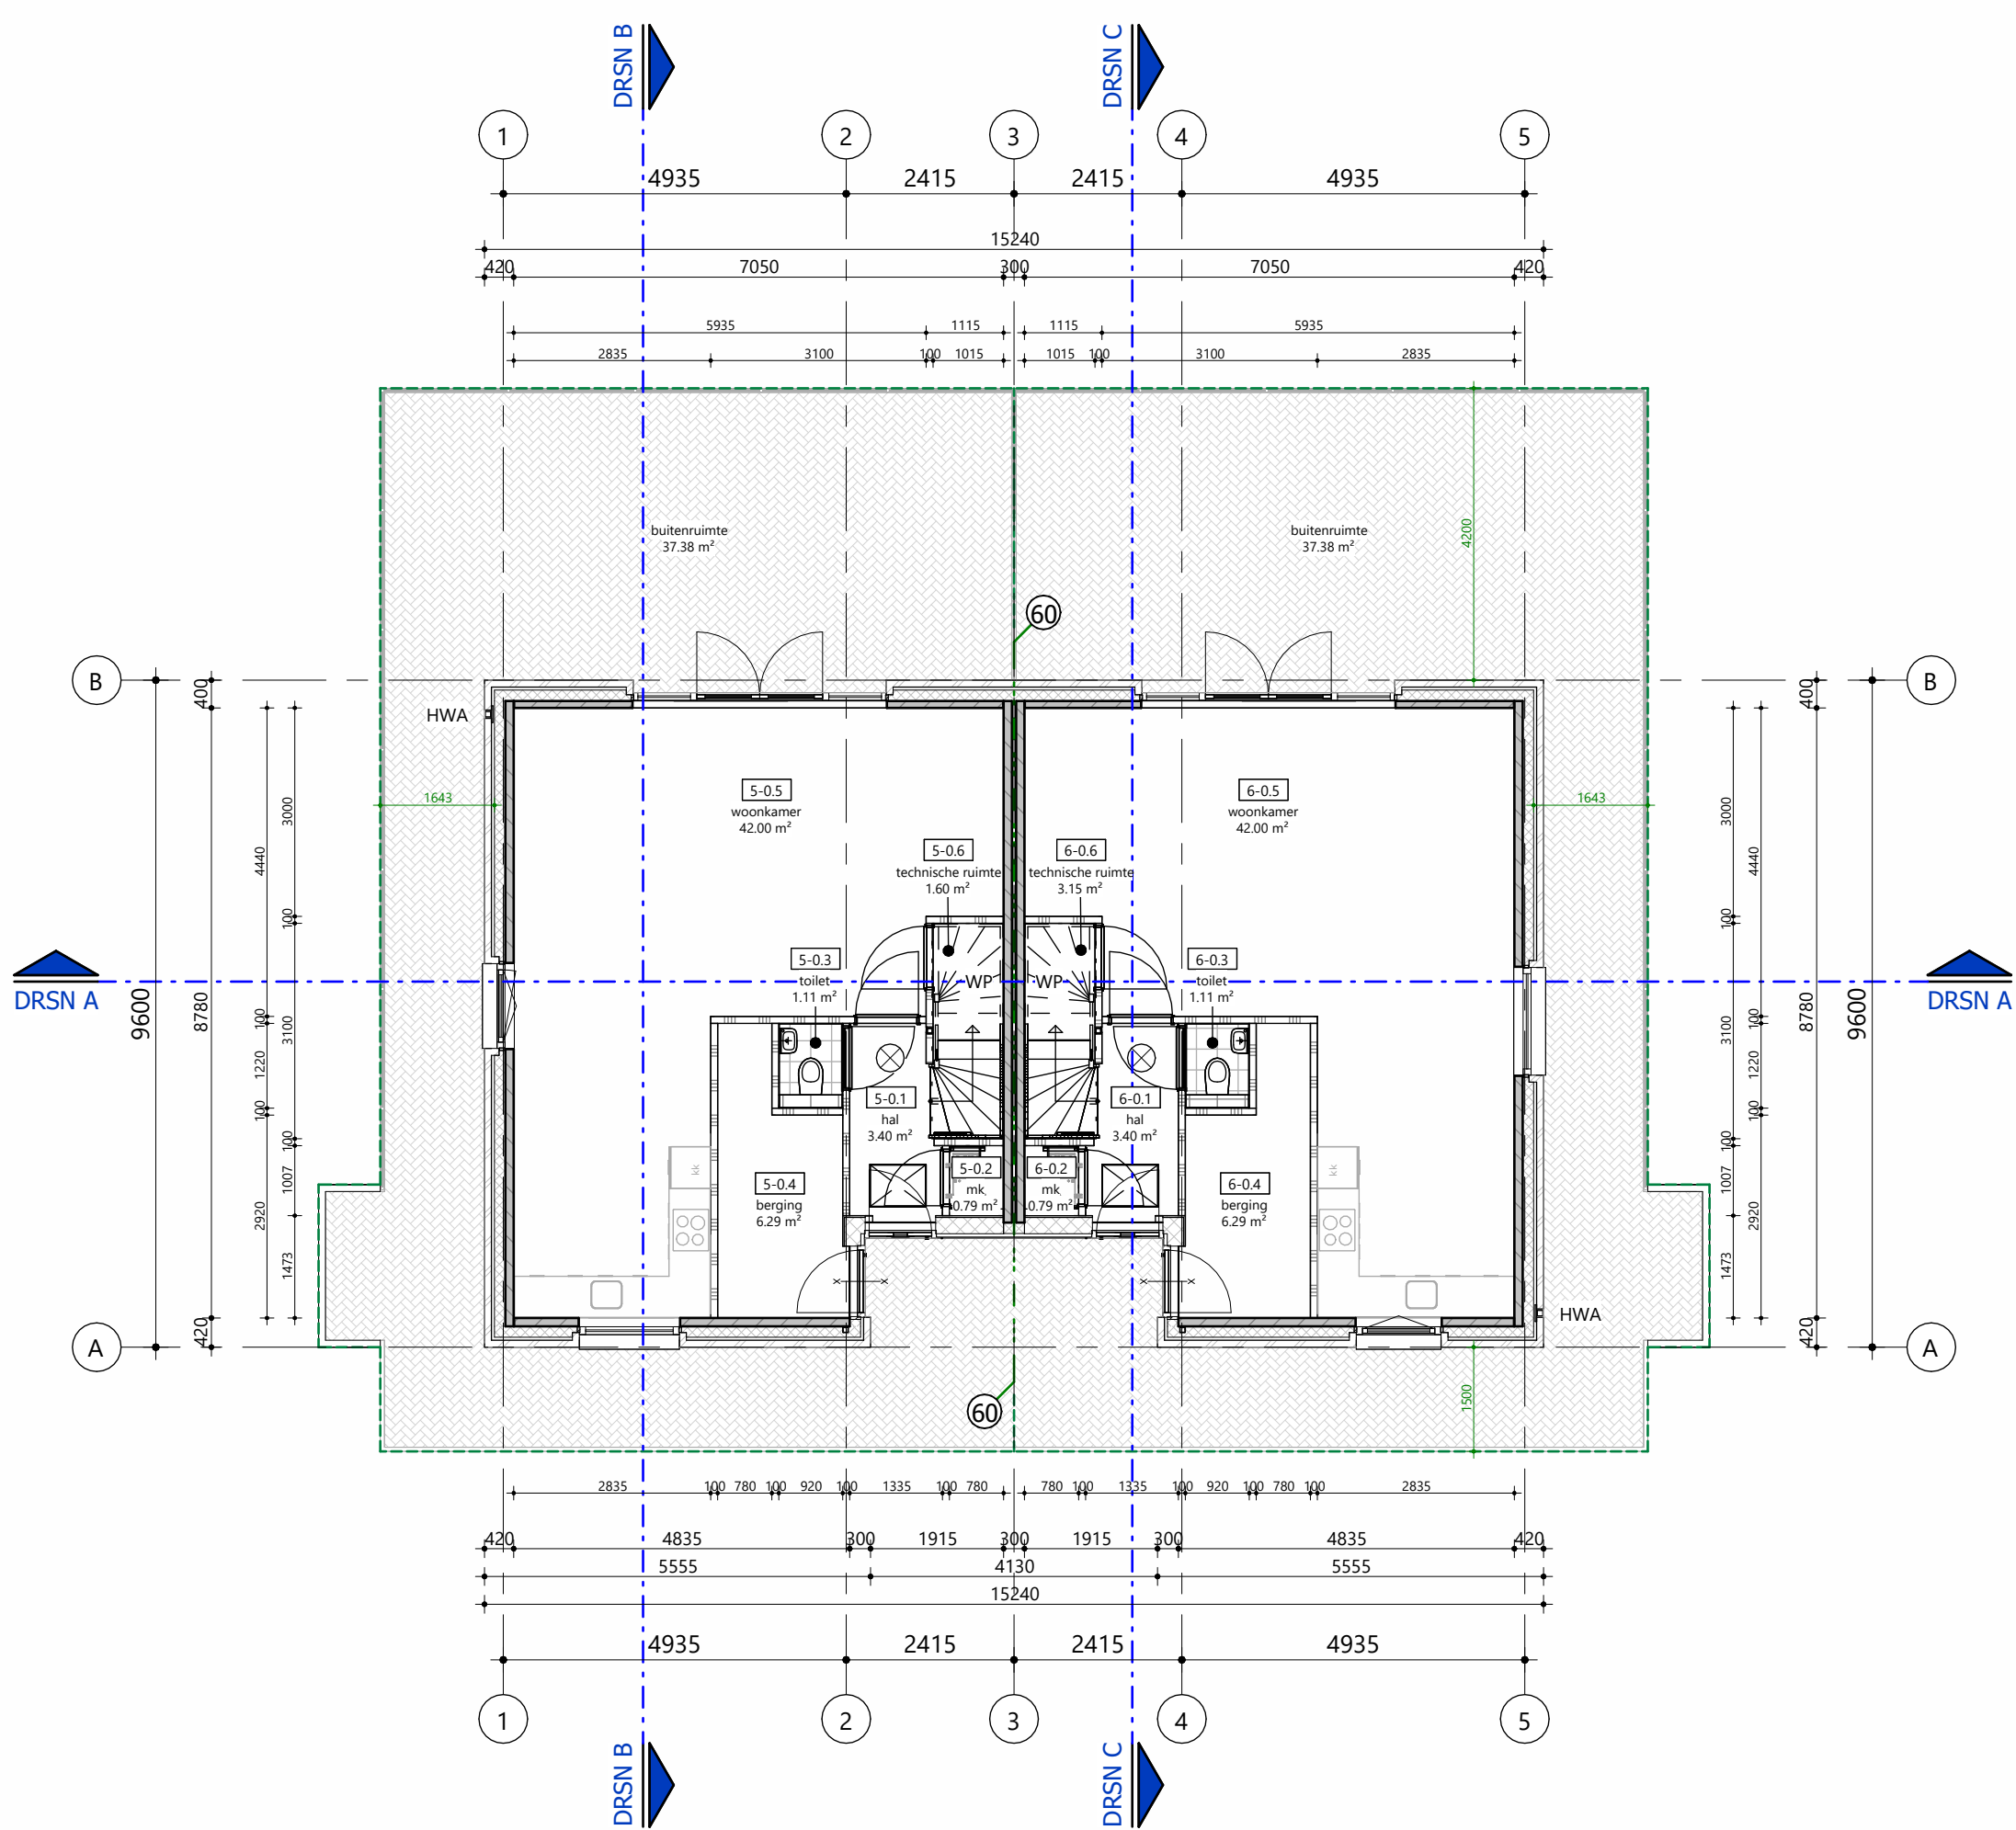


Plattegrond began grond  
schaal 1:100

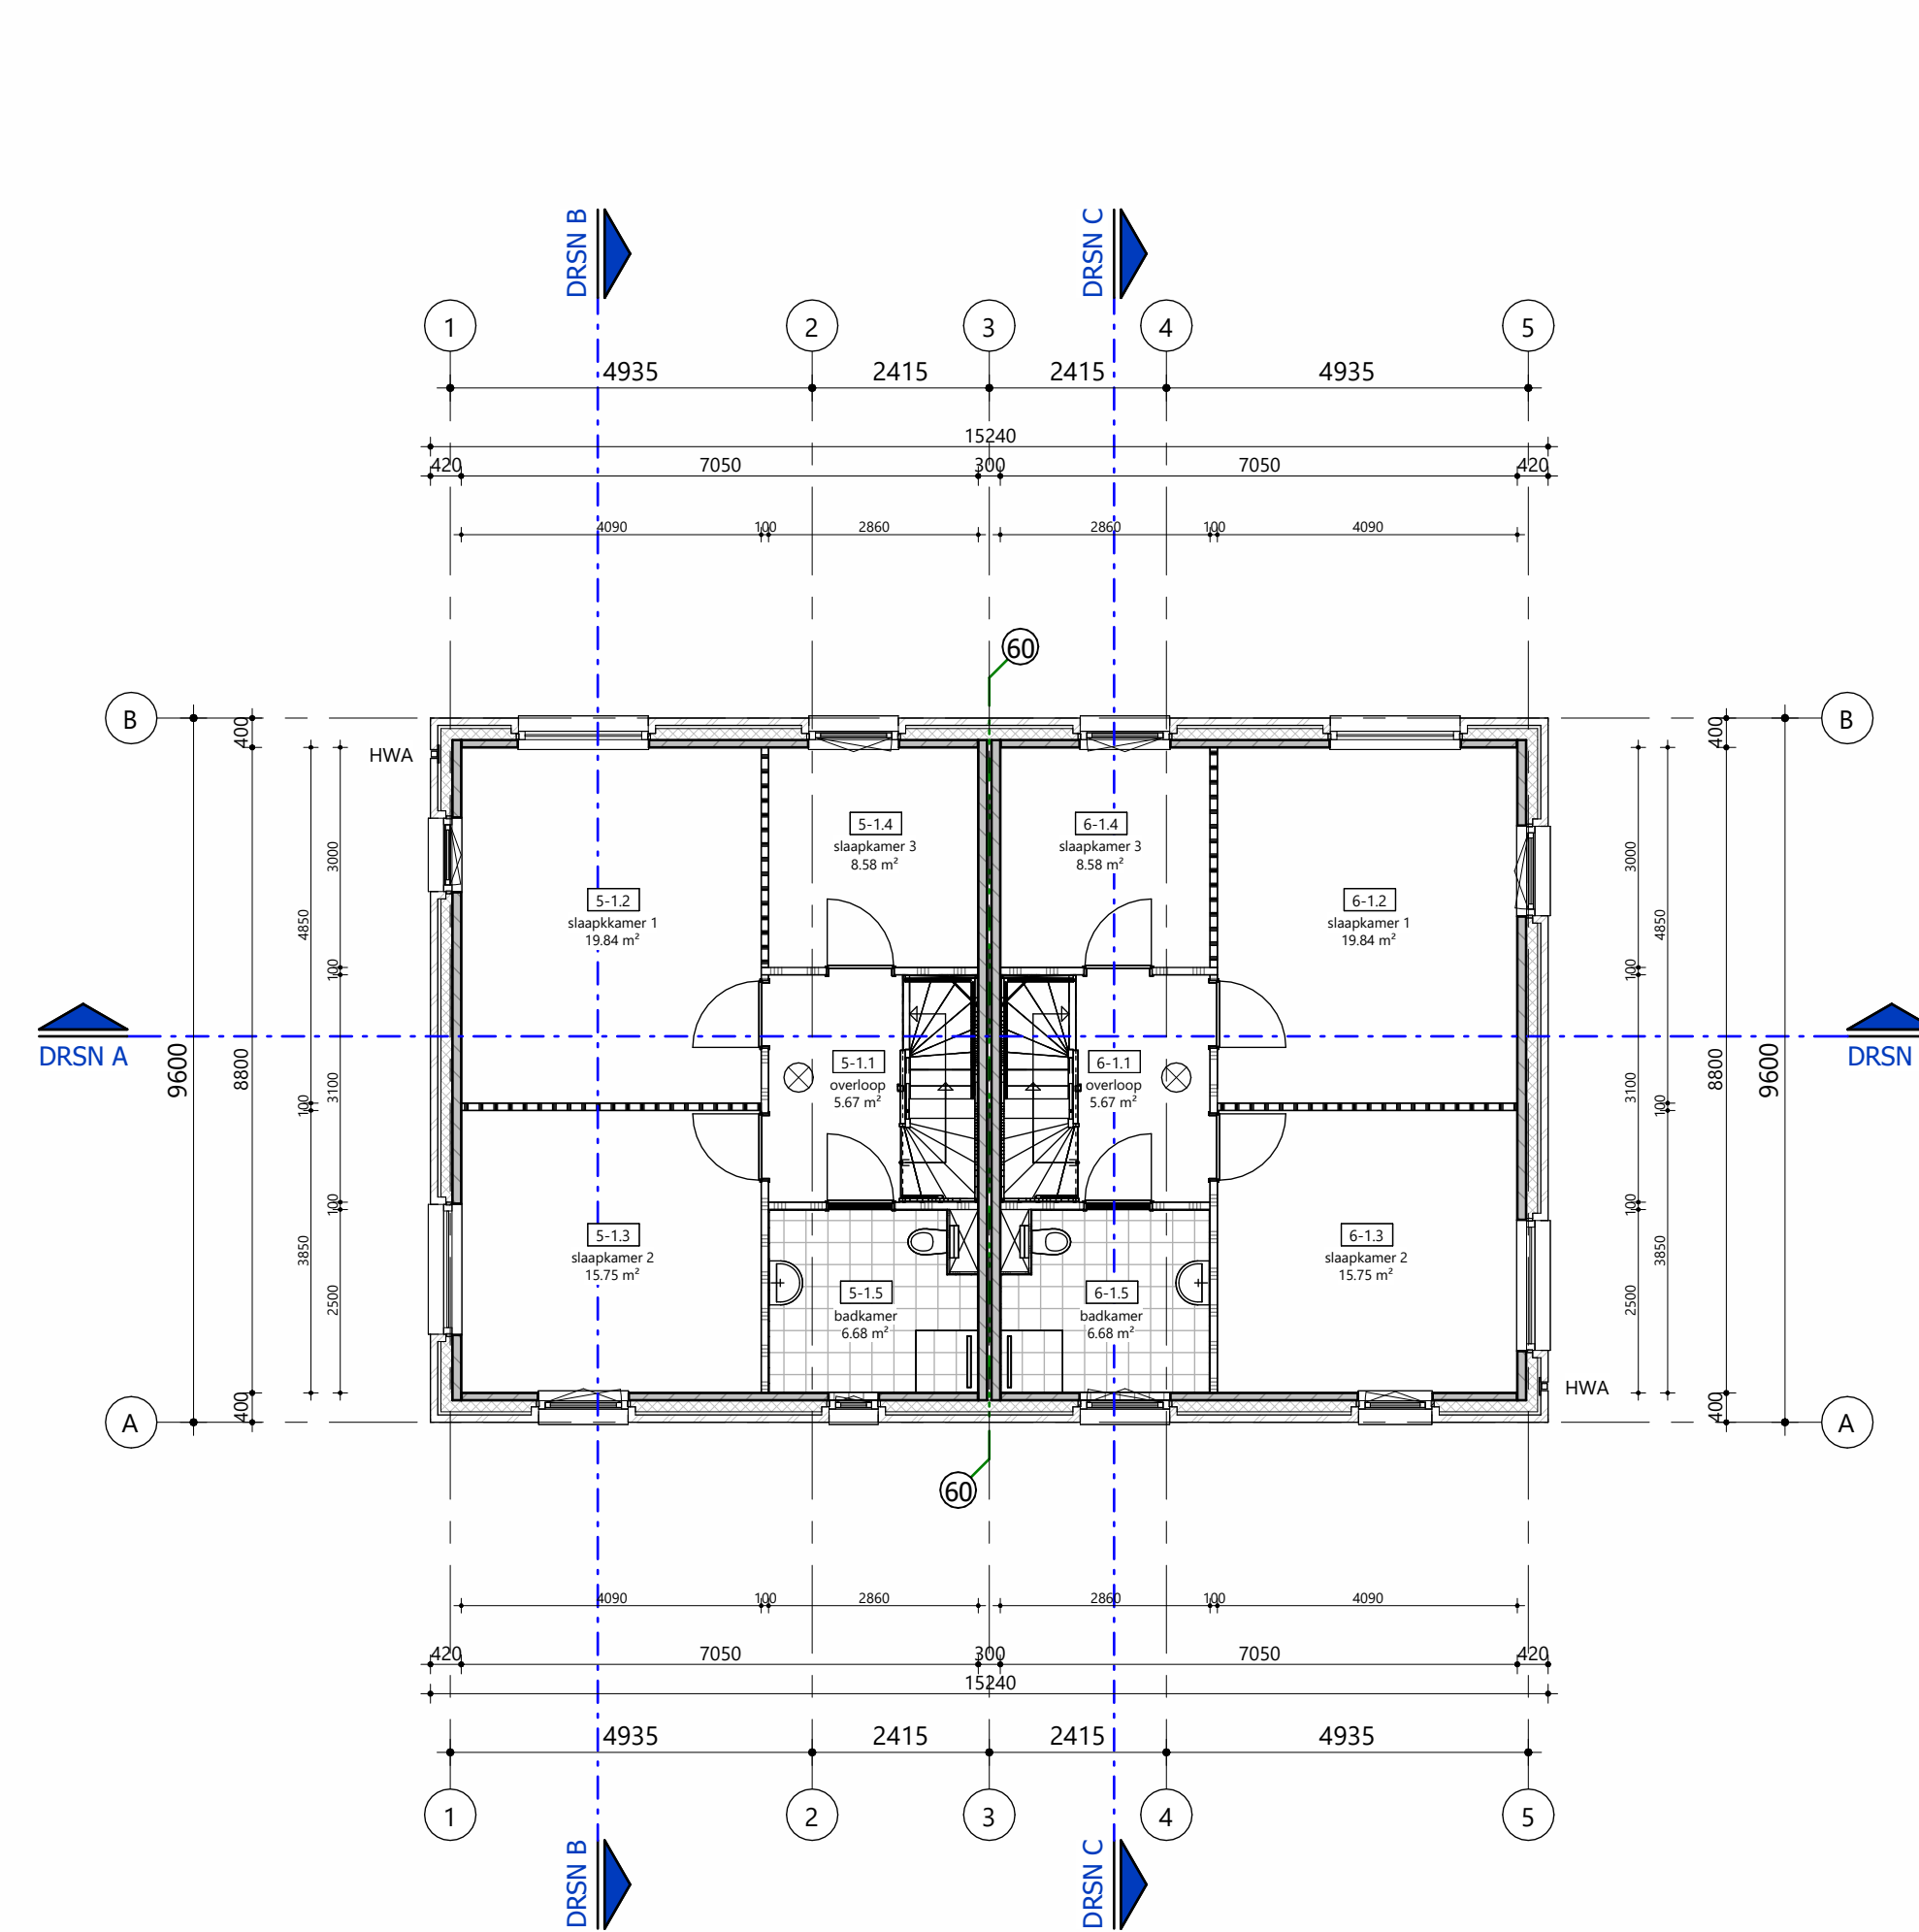


Plattegrond eerste verdieping  
schaal 1:100

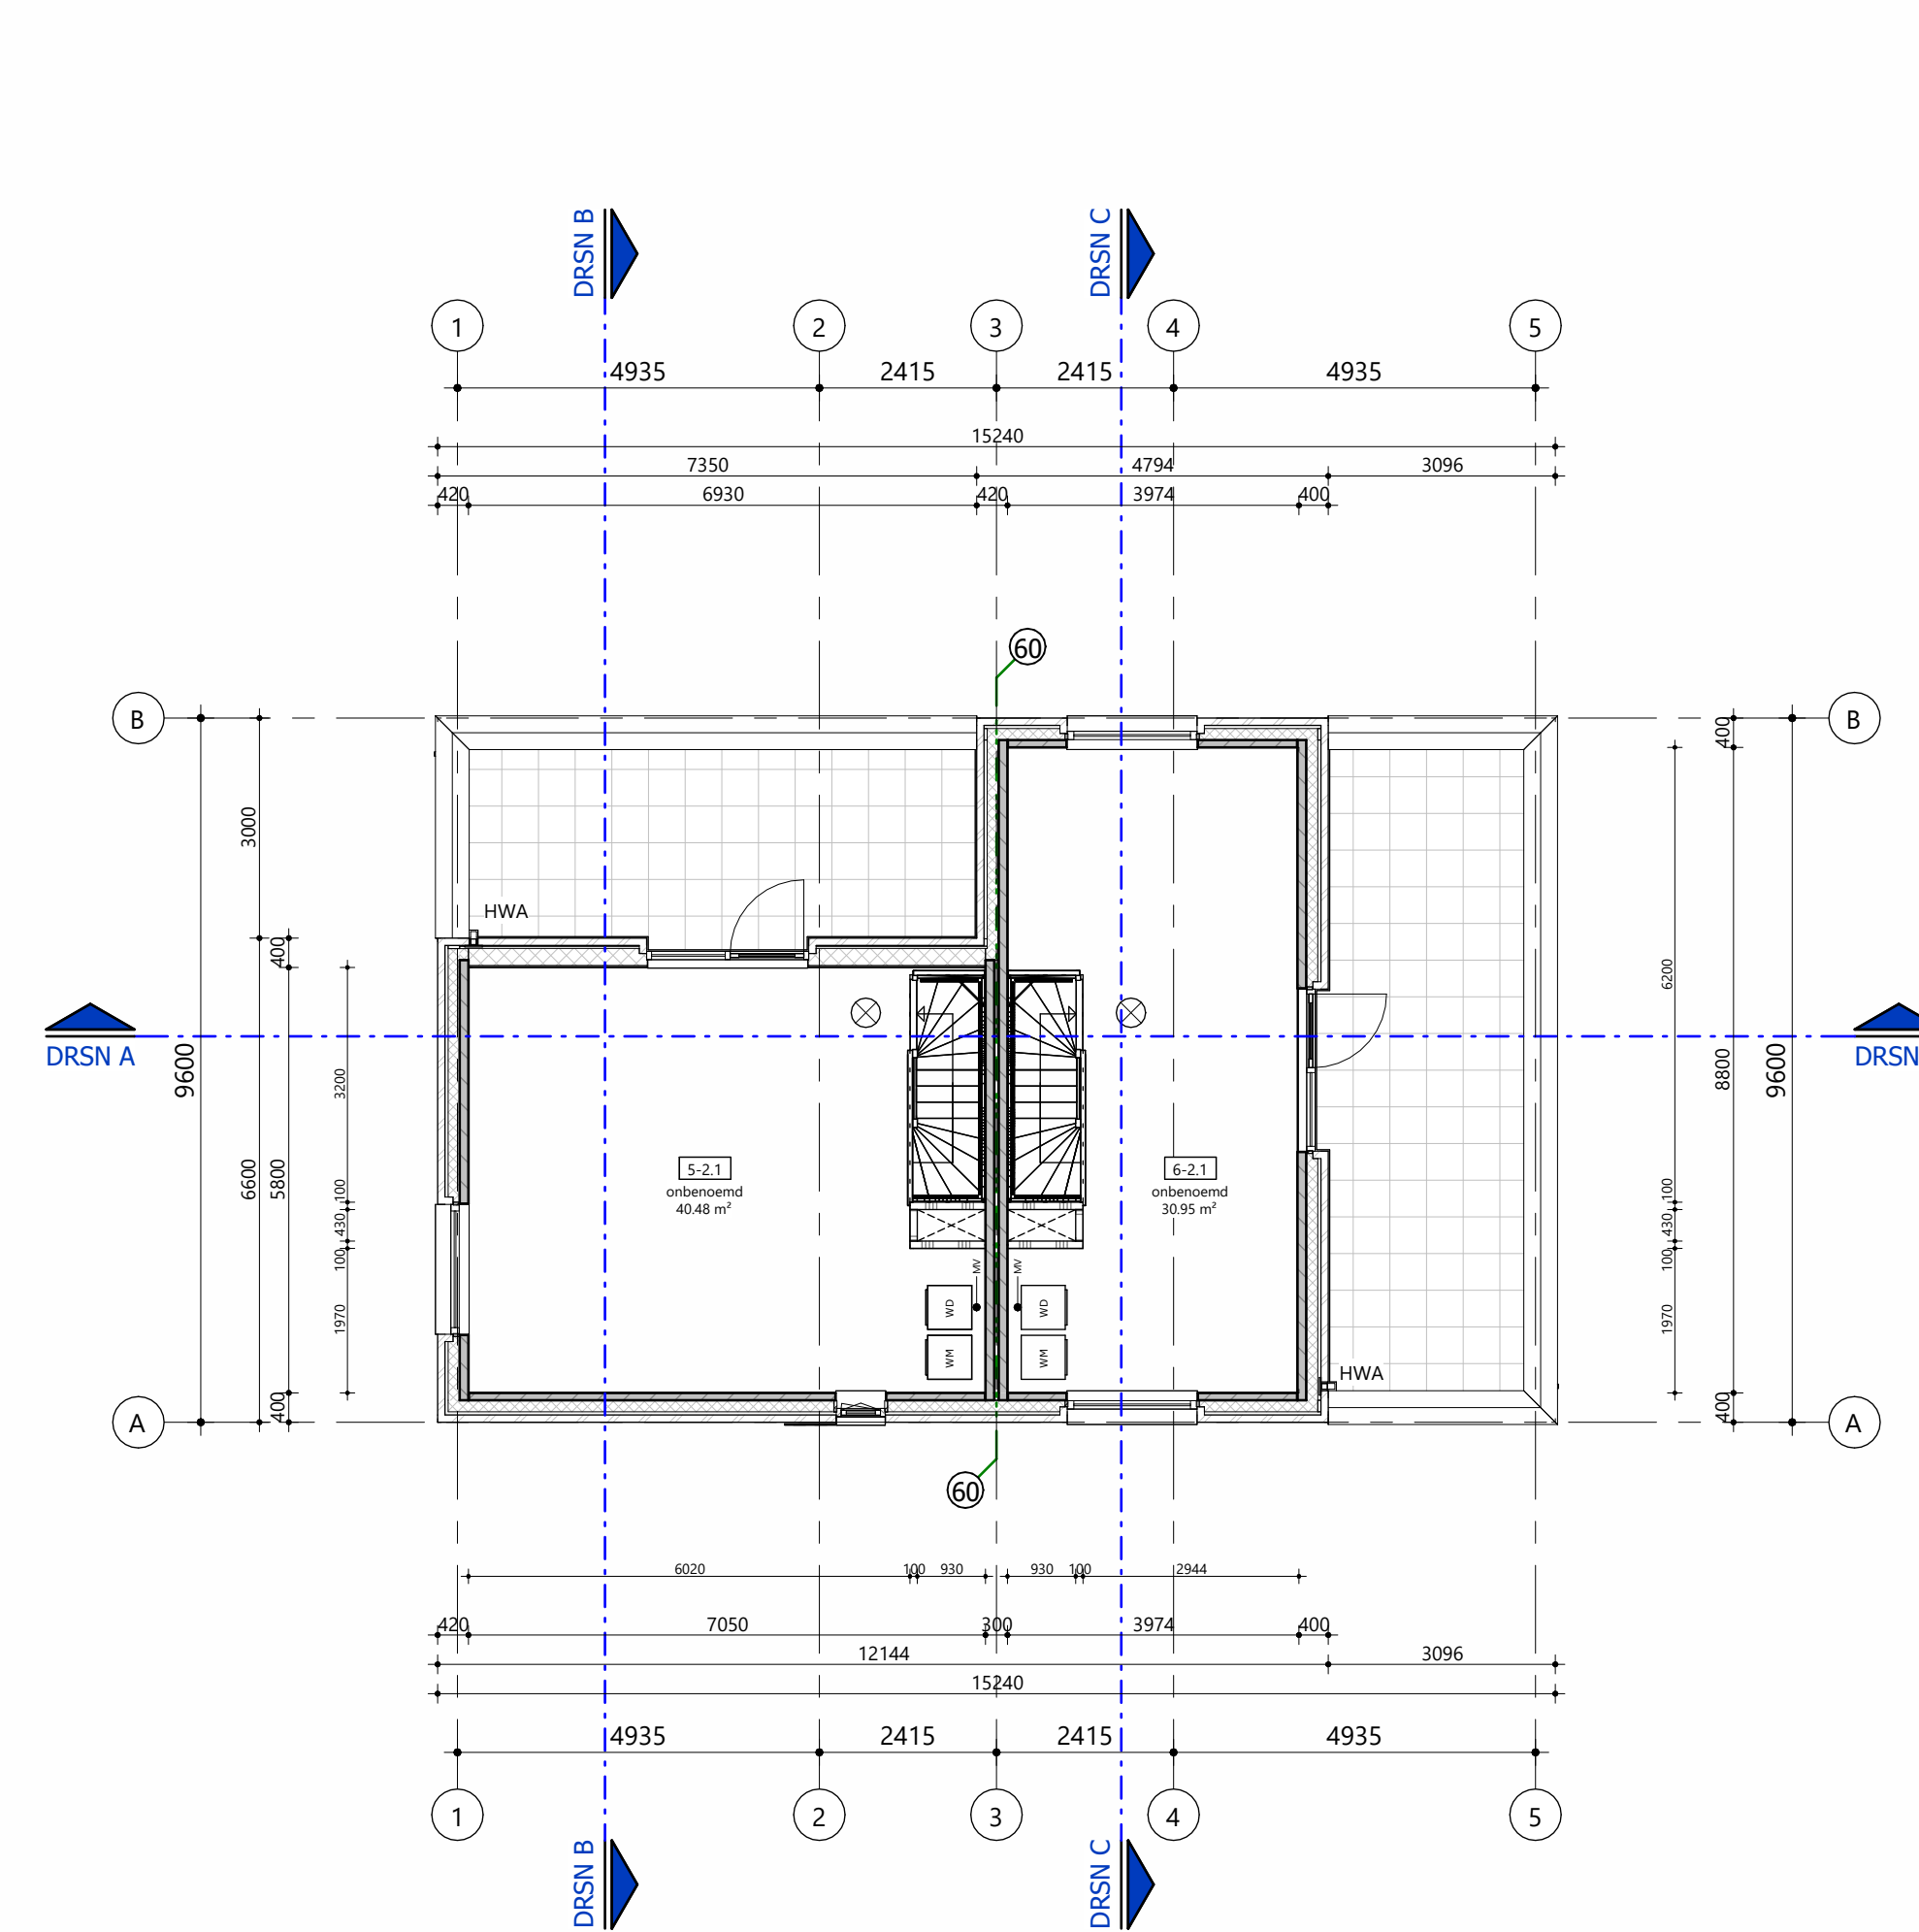


Plattegrond tweede verdieping  
schaal 1:100

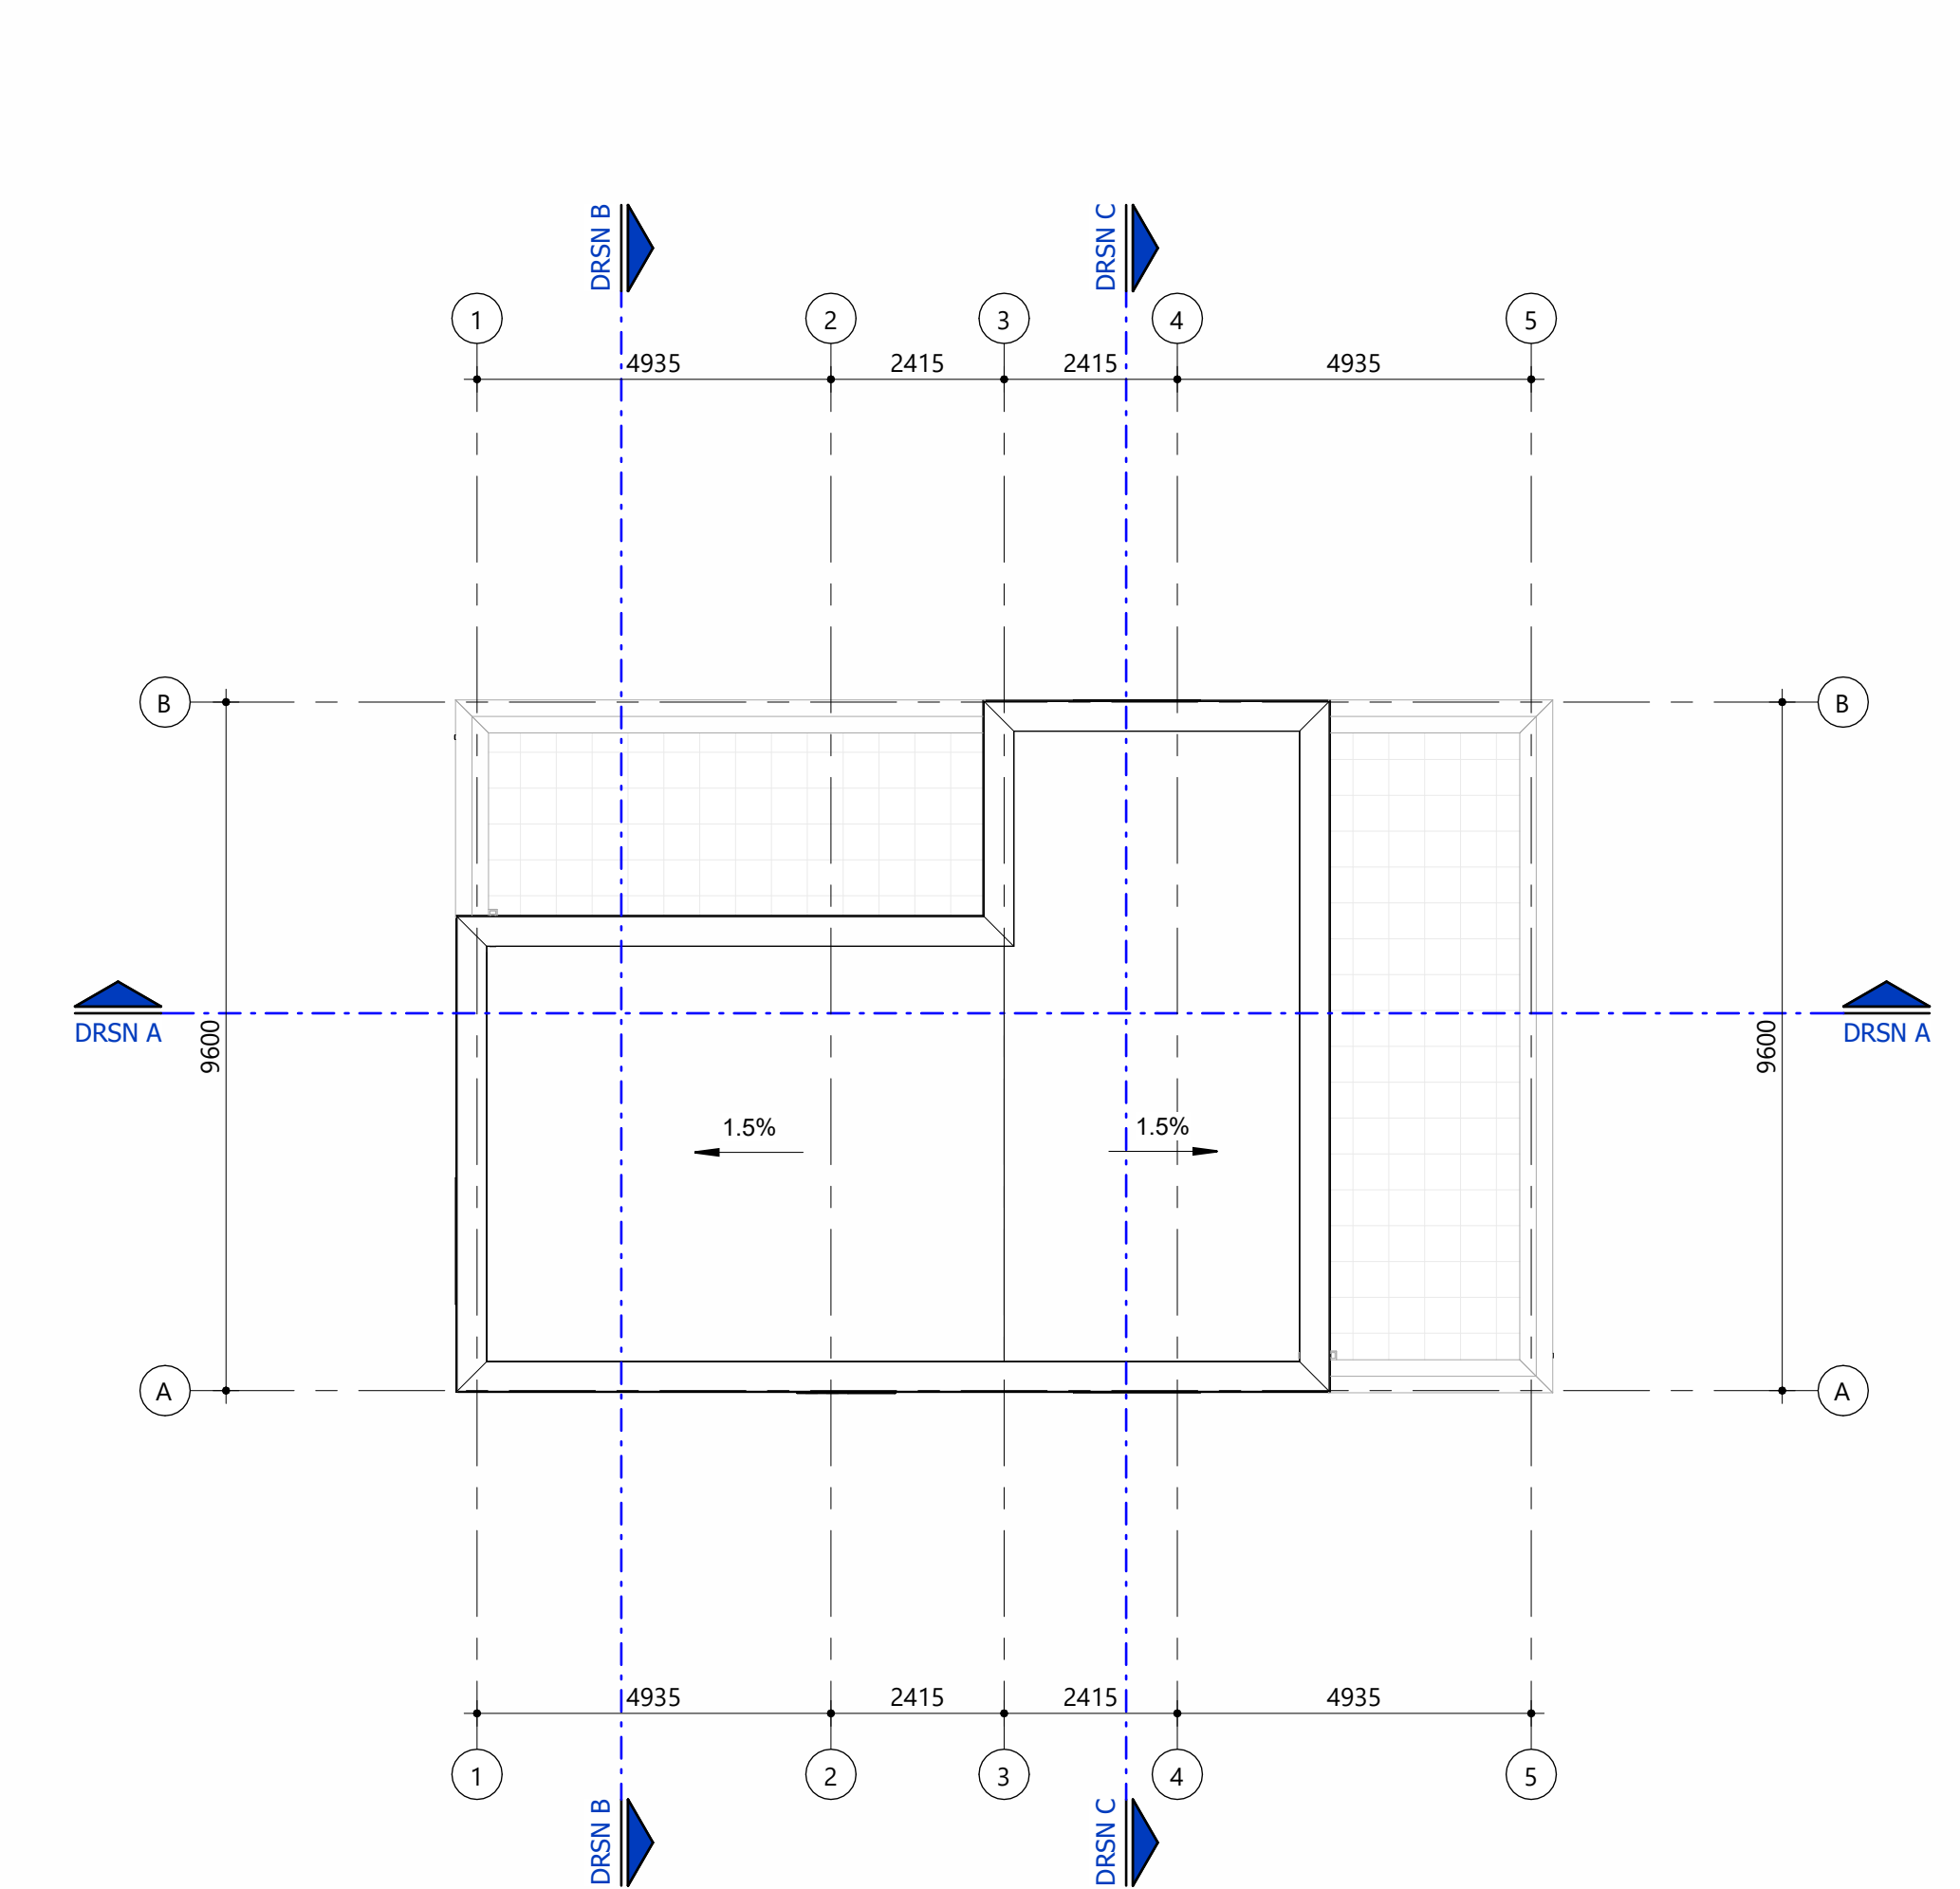


Plattegrond dakaanzicht  
schaal 1:100

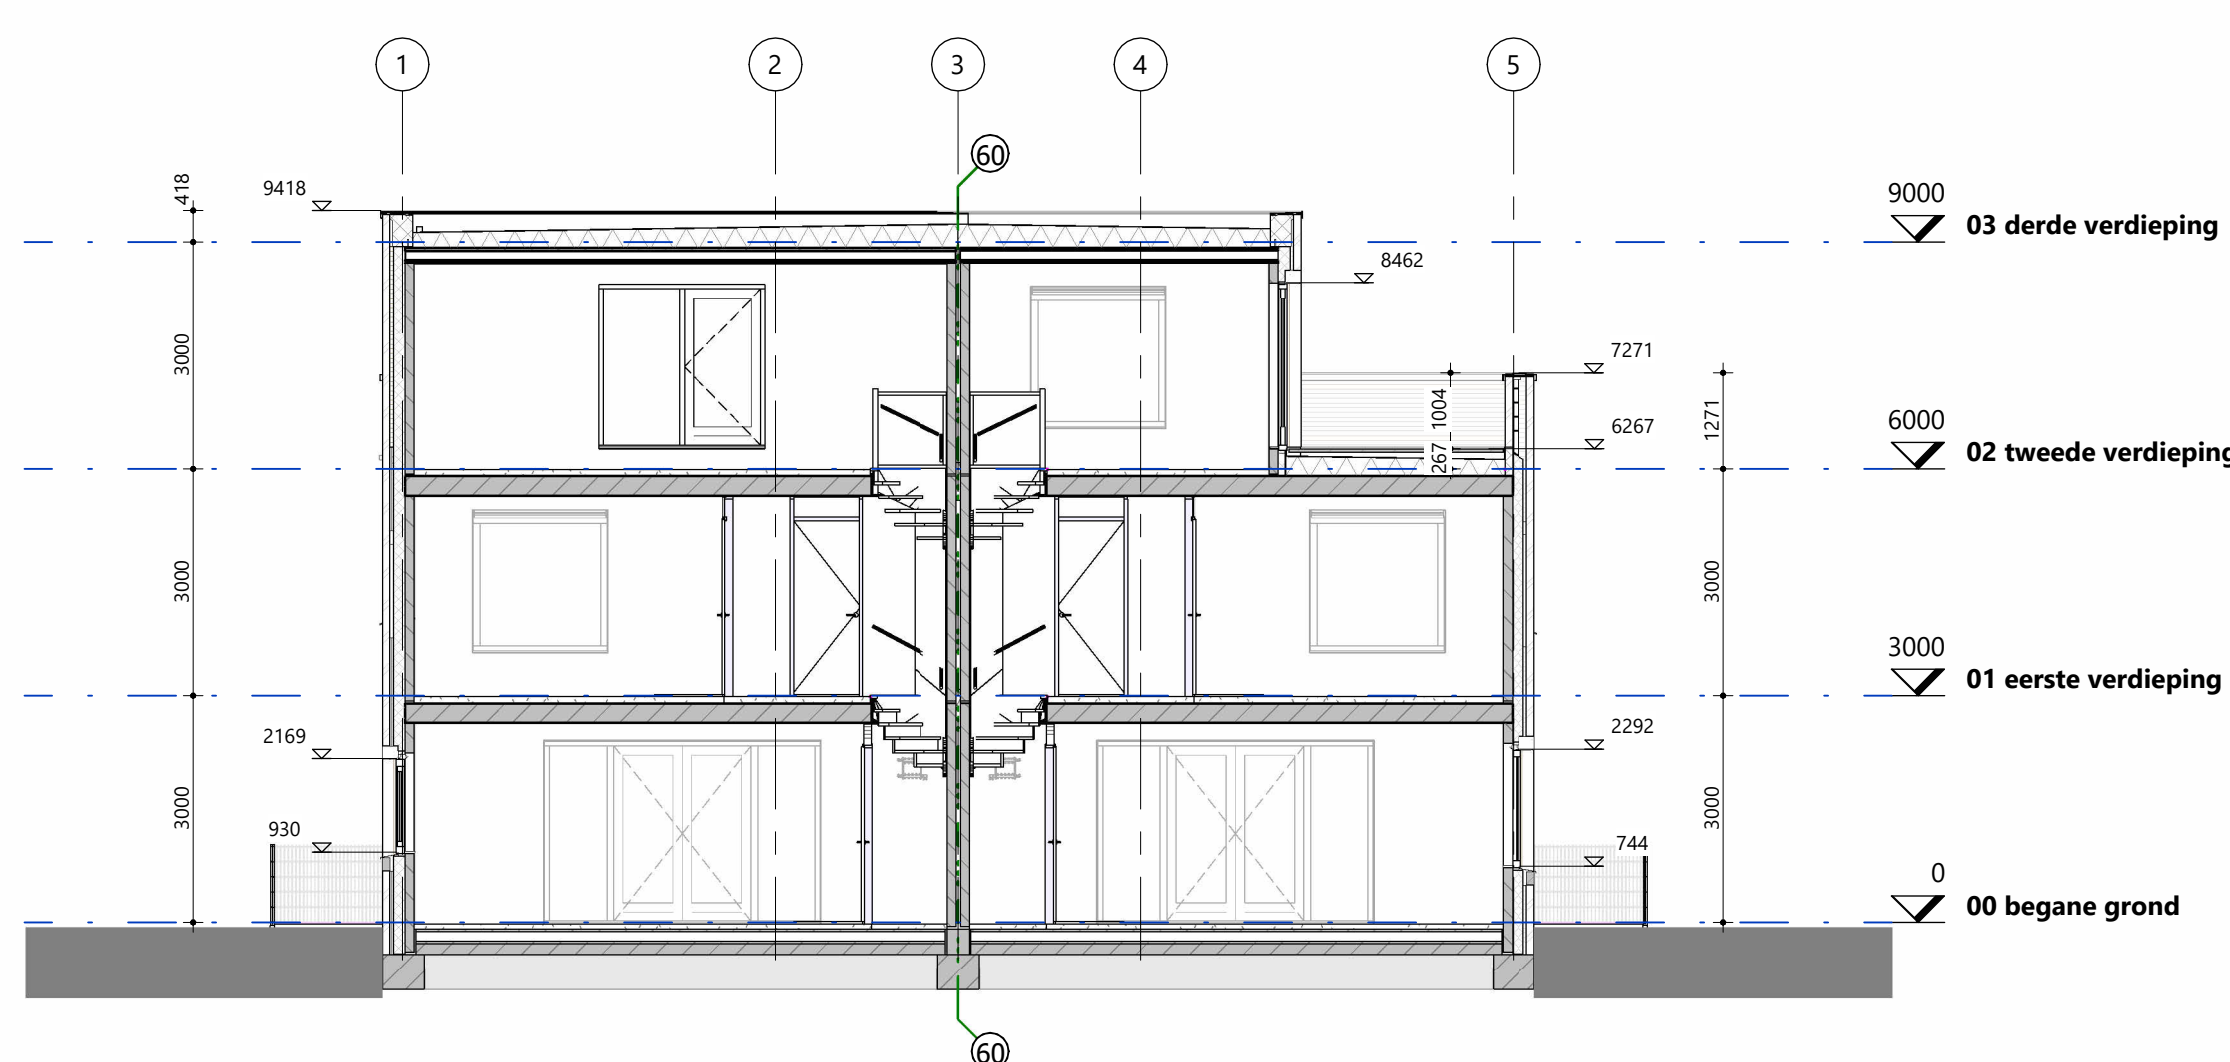

Doorsnede A-A  
schaal 1:100

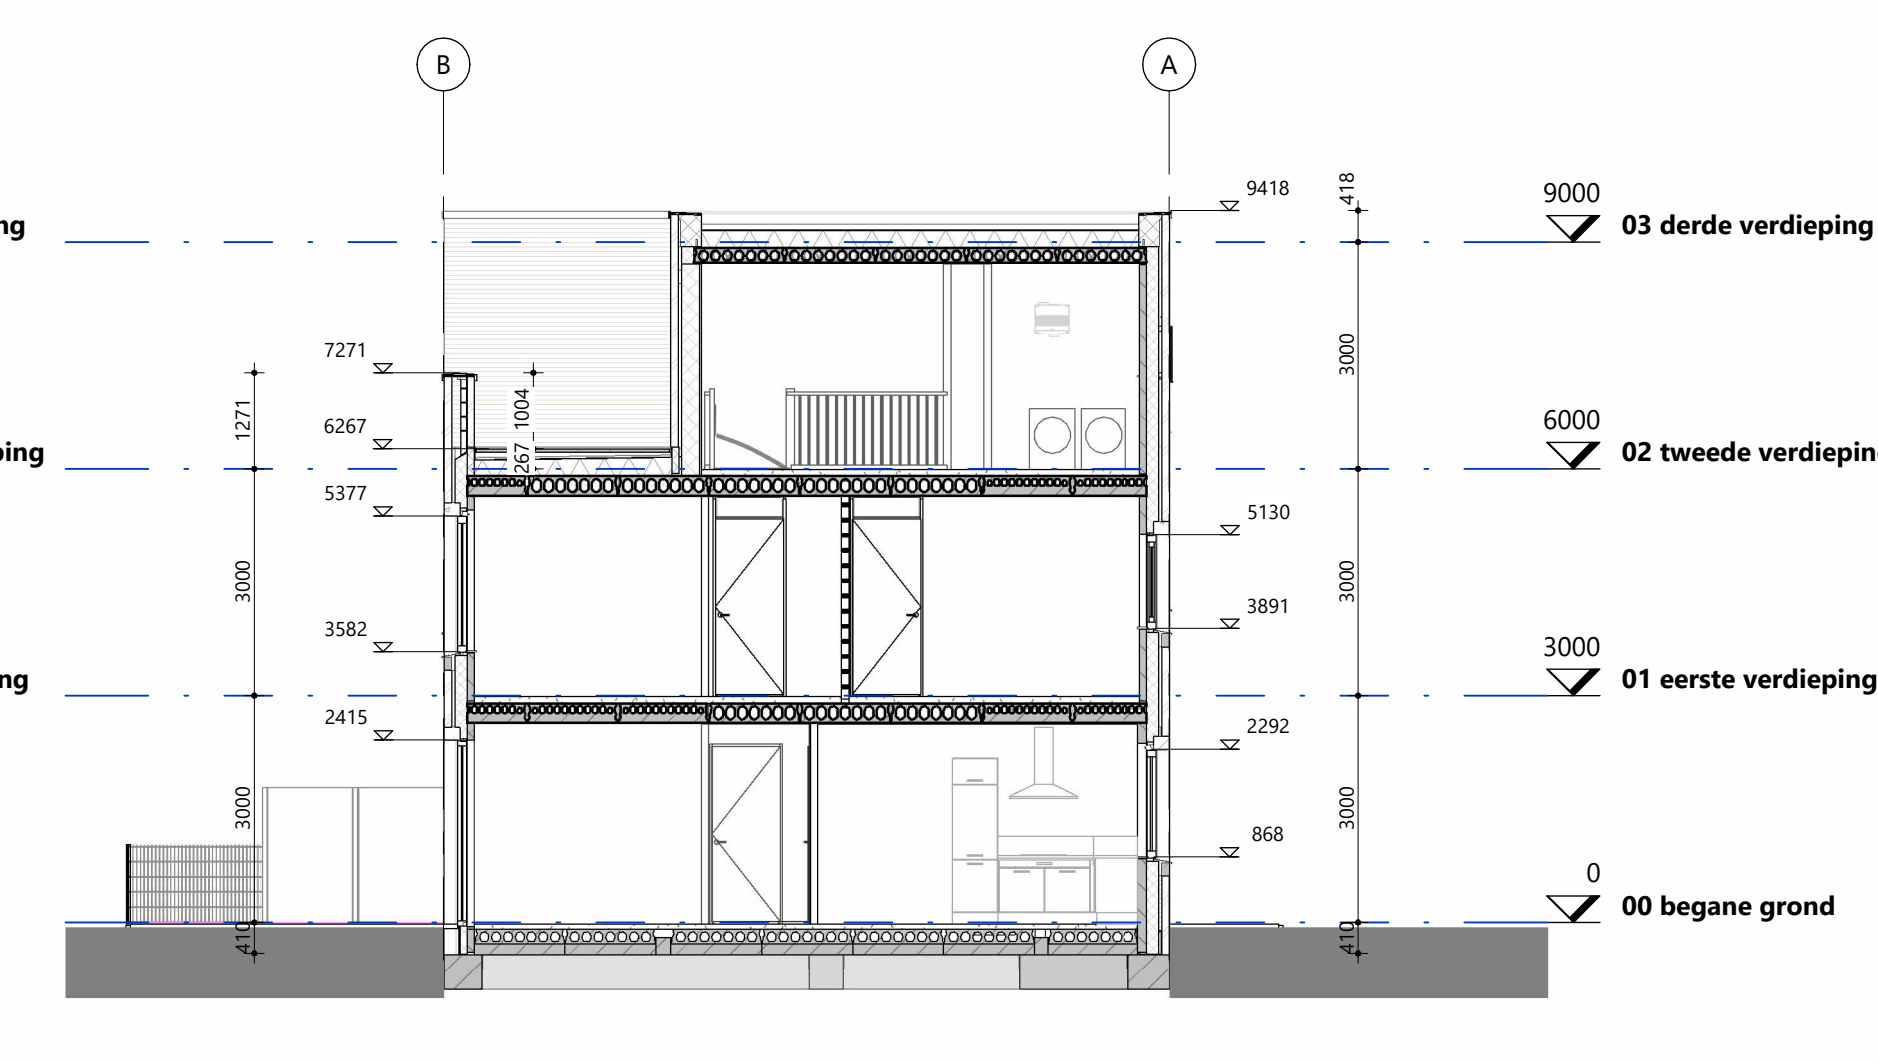

Doorsnede B-B  
schaal 1:100

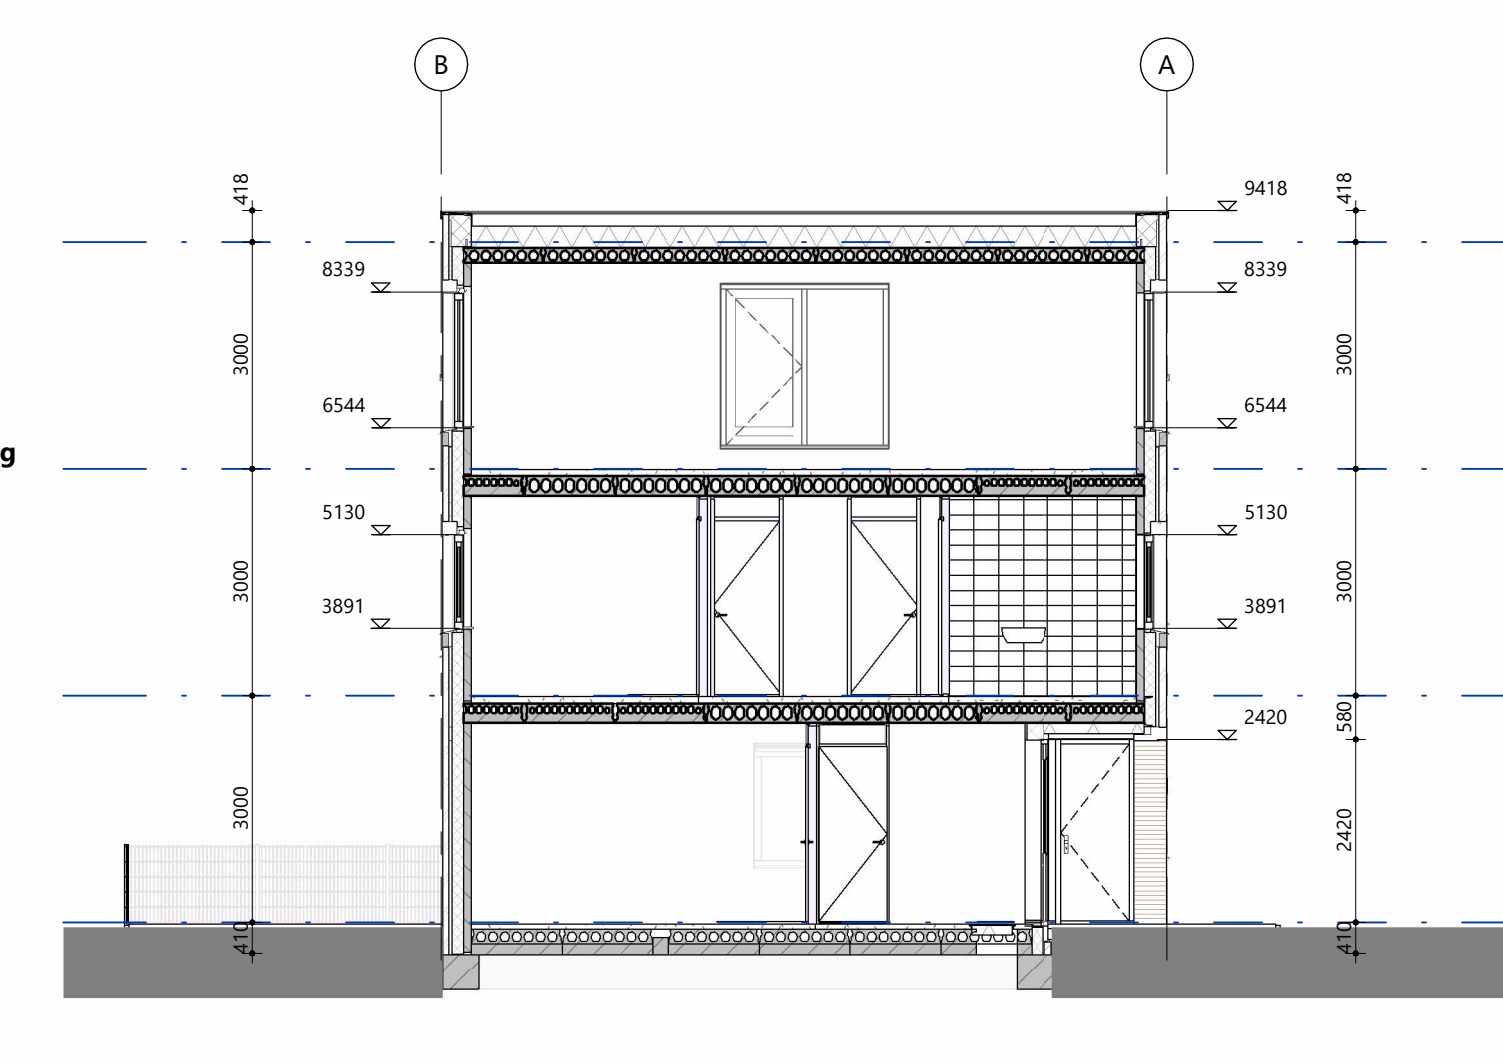

Doorsnede C-C  
schaal 1:100

**RENVOOI**

- prefab beton wanden
- huutskeletbouw wanden
- waterdichte wandafwerking, wandtegels
- NO noodoverloop, posties en afmetingen conform opgave constructeur
- HWA hemelwaterafvoer
- KK opstelplaats kooktoestel
- MV woonhuis ventilator
- isolatie
- metselwerk
- cellenbeton
- WM opstelplaats wasmachine
- WD opstelplaats wasdroger
- WP warmtepomp

**BRAND-/ ROOKCOMPARTIMENTERING**

- Iedere woning is een brandcompartiment met een WBDBO 60 min.
- scheidingsconstructie 60 min. (WBDBO en WRD R200 (vlg's NEN 6075).
- scheidingsconstructie 30 min. (WBDBO en S200)
- rookmelder
- Een zijde van een constructieonderdeel die grenst aan de binnenlucht voldoet ten minste aan brandklasse D en rookklasse s2, bepaalt volgens NEN-EN 13501-1.
- Een zijde van een constructieonderdeel die grenst aan de buitenlucht voldoet ten minste aan brandklasse B, bepaalt volgens NEN-EN 13501-1. Dit moet met testrapporten worden aangetoond.

**CONSTRUCTIE**


- Plaats en afmeting alle constructieve onderdelen volgens opgave constructeur.

**INSTALLATIE**

- Installeert volgens opgave installatie adviseur

**PEIL**

- Peil = bovenkant afgewerkte vloer began grond [= 1,20m + NAP]

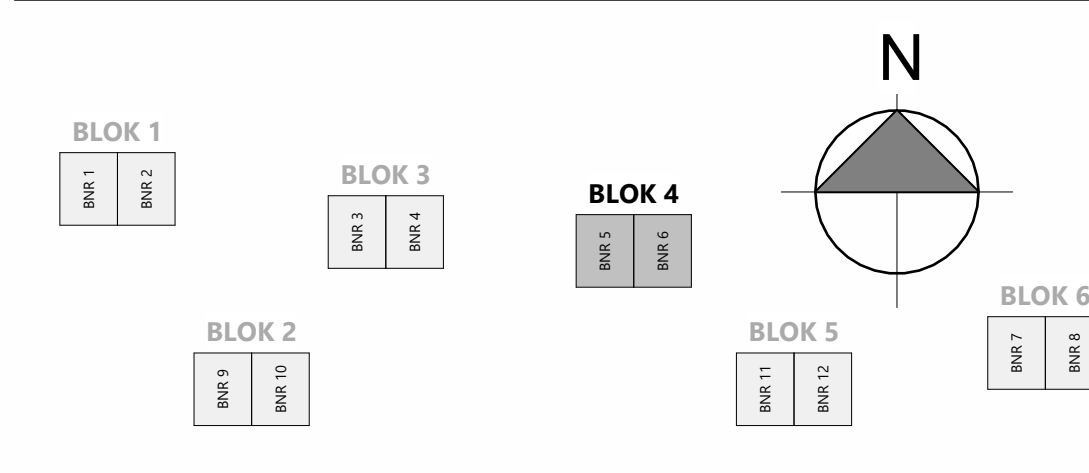

WIJZIGINGEN			
datum	inzake	omschrijving	status
2020-02-19	D. Lusseveld	projectnaam gewijzigd	
2021-12-01	D. Lusseveld	opmerkingen 20211119 verwerkt	
2024-05-17	M. Jager	opmerkingen verwerkt	

**DAMAST**  
ARCHITECTS

**IAA**  
Architecten

**NIEUWEGEIN, BLOKHOEVE - HOEVERIJK**  
**50 APPARTEMENTEN EN 12 2<sup>e</sup>1-KAP WONINGEN**

naam	functie	datum	status
D. Peters (DAMAST architects)	projectmanager	2020-02-14	Definitief
K.A. Rem MARCH	schaaft	1:100	projectnummer
Ing. H.B.D. Lusseveld	constructie tekening		<b>2019036E</b>
			tekeningnummer
			<b>OV-104</b>
			WONINGEN BLOK 4 BOUWNUMMER 5-6

Wijziging Encheide  
De Colferlaan 15-18  
1214 BK Encheide  
Nederland  
T +31(0)53 485 44 44

Wijziging Amsterdam  
Paal van Vissingsdijk 2d  
1096 BK Amsterdam  
Nederland  
T +31(0)20 525 03 80

E info@iaa-architecten.nl  
I www.iaa-architecten.nl