

IAA Engineering

■ **vestiging Enschede**
De Coöperatie 15-10
7514 JK Enschede
Nederland
T +31(0)53 480 44 44

□ **vestiging Amsterdam**
Paul van Vlissingenstraat 2d
1096 BK Amsterdam
Nederland
T +31(0)20 520 00 80

E info@iaa-architecten.nl
I www.iaa-architecten.nl


WIJZIGINGEN

wijziging	datum	bouwkundige	omschrijving
A	2020-02-19	D. Lusseveld	opmerkingen Trebbe d.d. 2020-02-17 verwerkt
B	2021-12-01	D. Lusseveld	opmerkingen 2021-11-19 verwerkt
C	2023-07-07	D. Lusseveld	definitief
D	2024-04-23	M. Jager	diverse opmerkingen verwerkt


NIEUWEGEIN, BLOKHOEVE - HOEVERIJK 50 APPARTEMENTEN EN 12 2[^]1-KAP WONINGEN

opdrachtgever	ontwerp	fase
Trebbe Wonen B.V.	D. Peters (DAMAST architects)	Aanvraag omgevingsvergunning
partner	datum	status
-	2020-01-31	Definitief
projectmanager	schaal	projectnummer
R.A. Rens MArch	1:100	2019036E
bouwkundige	formaat tekening	tekeningnummer
ing. H.B.D. Lusseveld	A3	OV-410a

APPARTEMENTEN PRINCIPE DETAILS

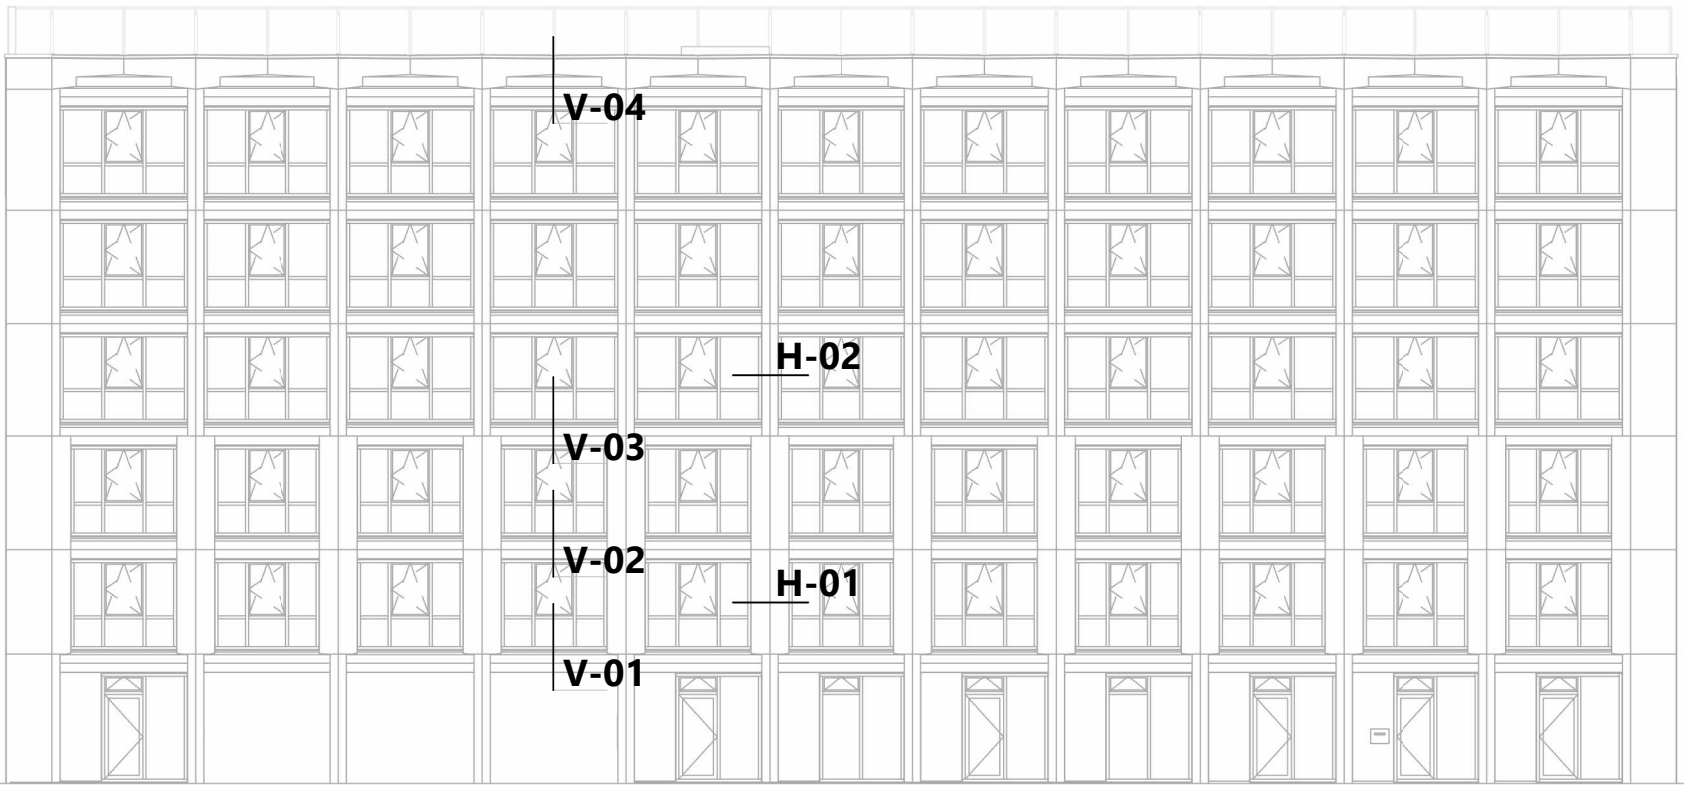

voorgevel

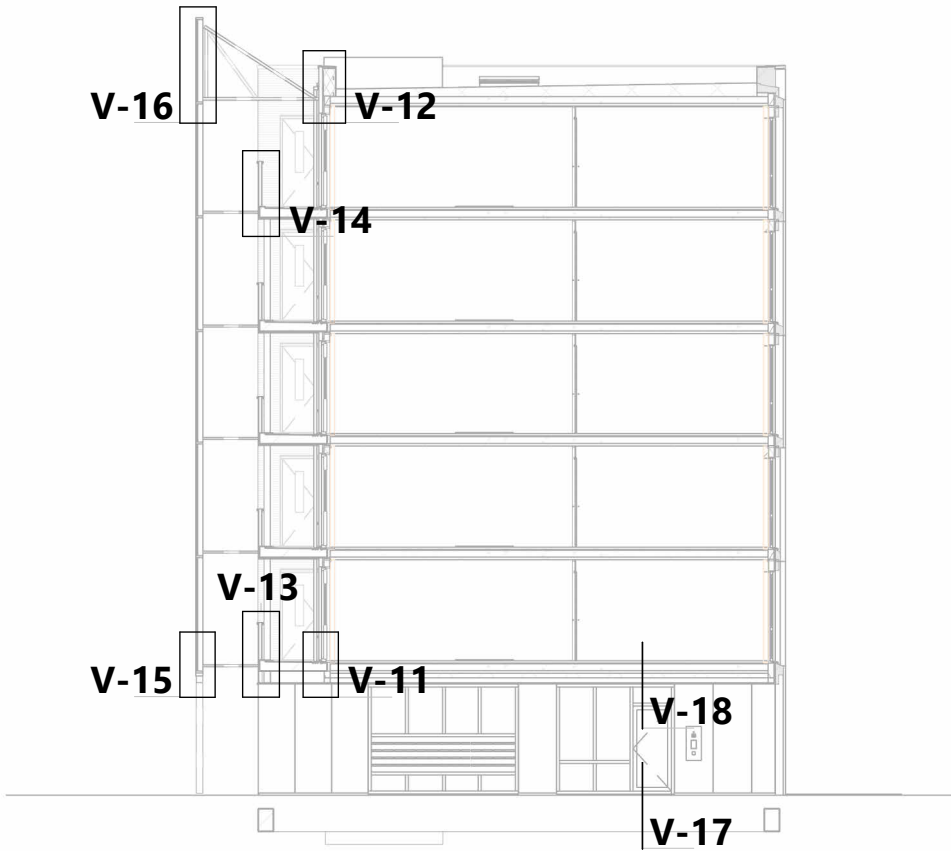

doorsnede

IAA Engineering

50 APPARTEMENTEN NIEUWEGEIN


■ vestiging Enschede
 De Coöperatie 15-10
 7514 JK Enschede
 Nederland
 T +31(0)53 480 44 44
 E info@iaa-architecten.nl
 I www.iaa-architecten.nl

datum
 2020-02-19
 schaal
 1:200
 formaat tekening
 A3

gewijzigd
 2024-04-23
 projectnummer
2019036E
 tekeningnummer
OV-410.00

DETAILOVERZICHT

A

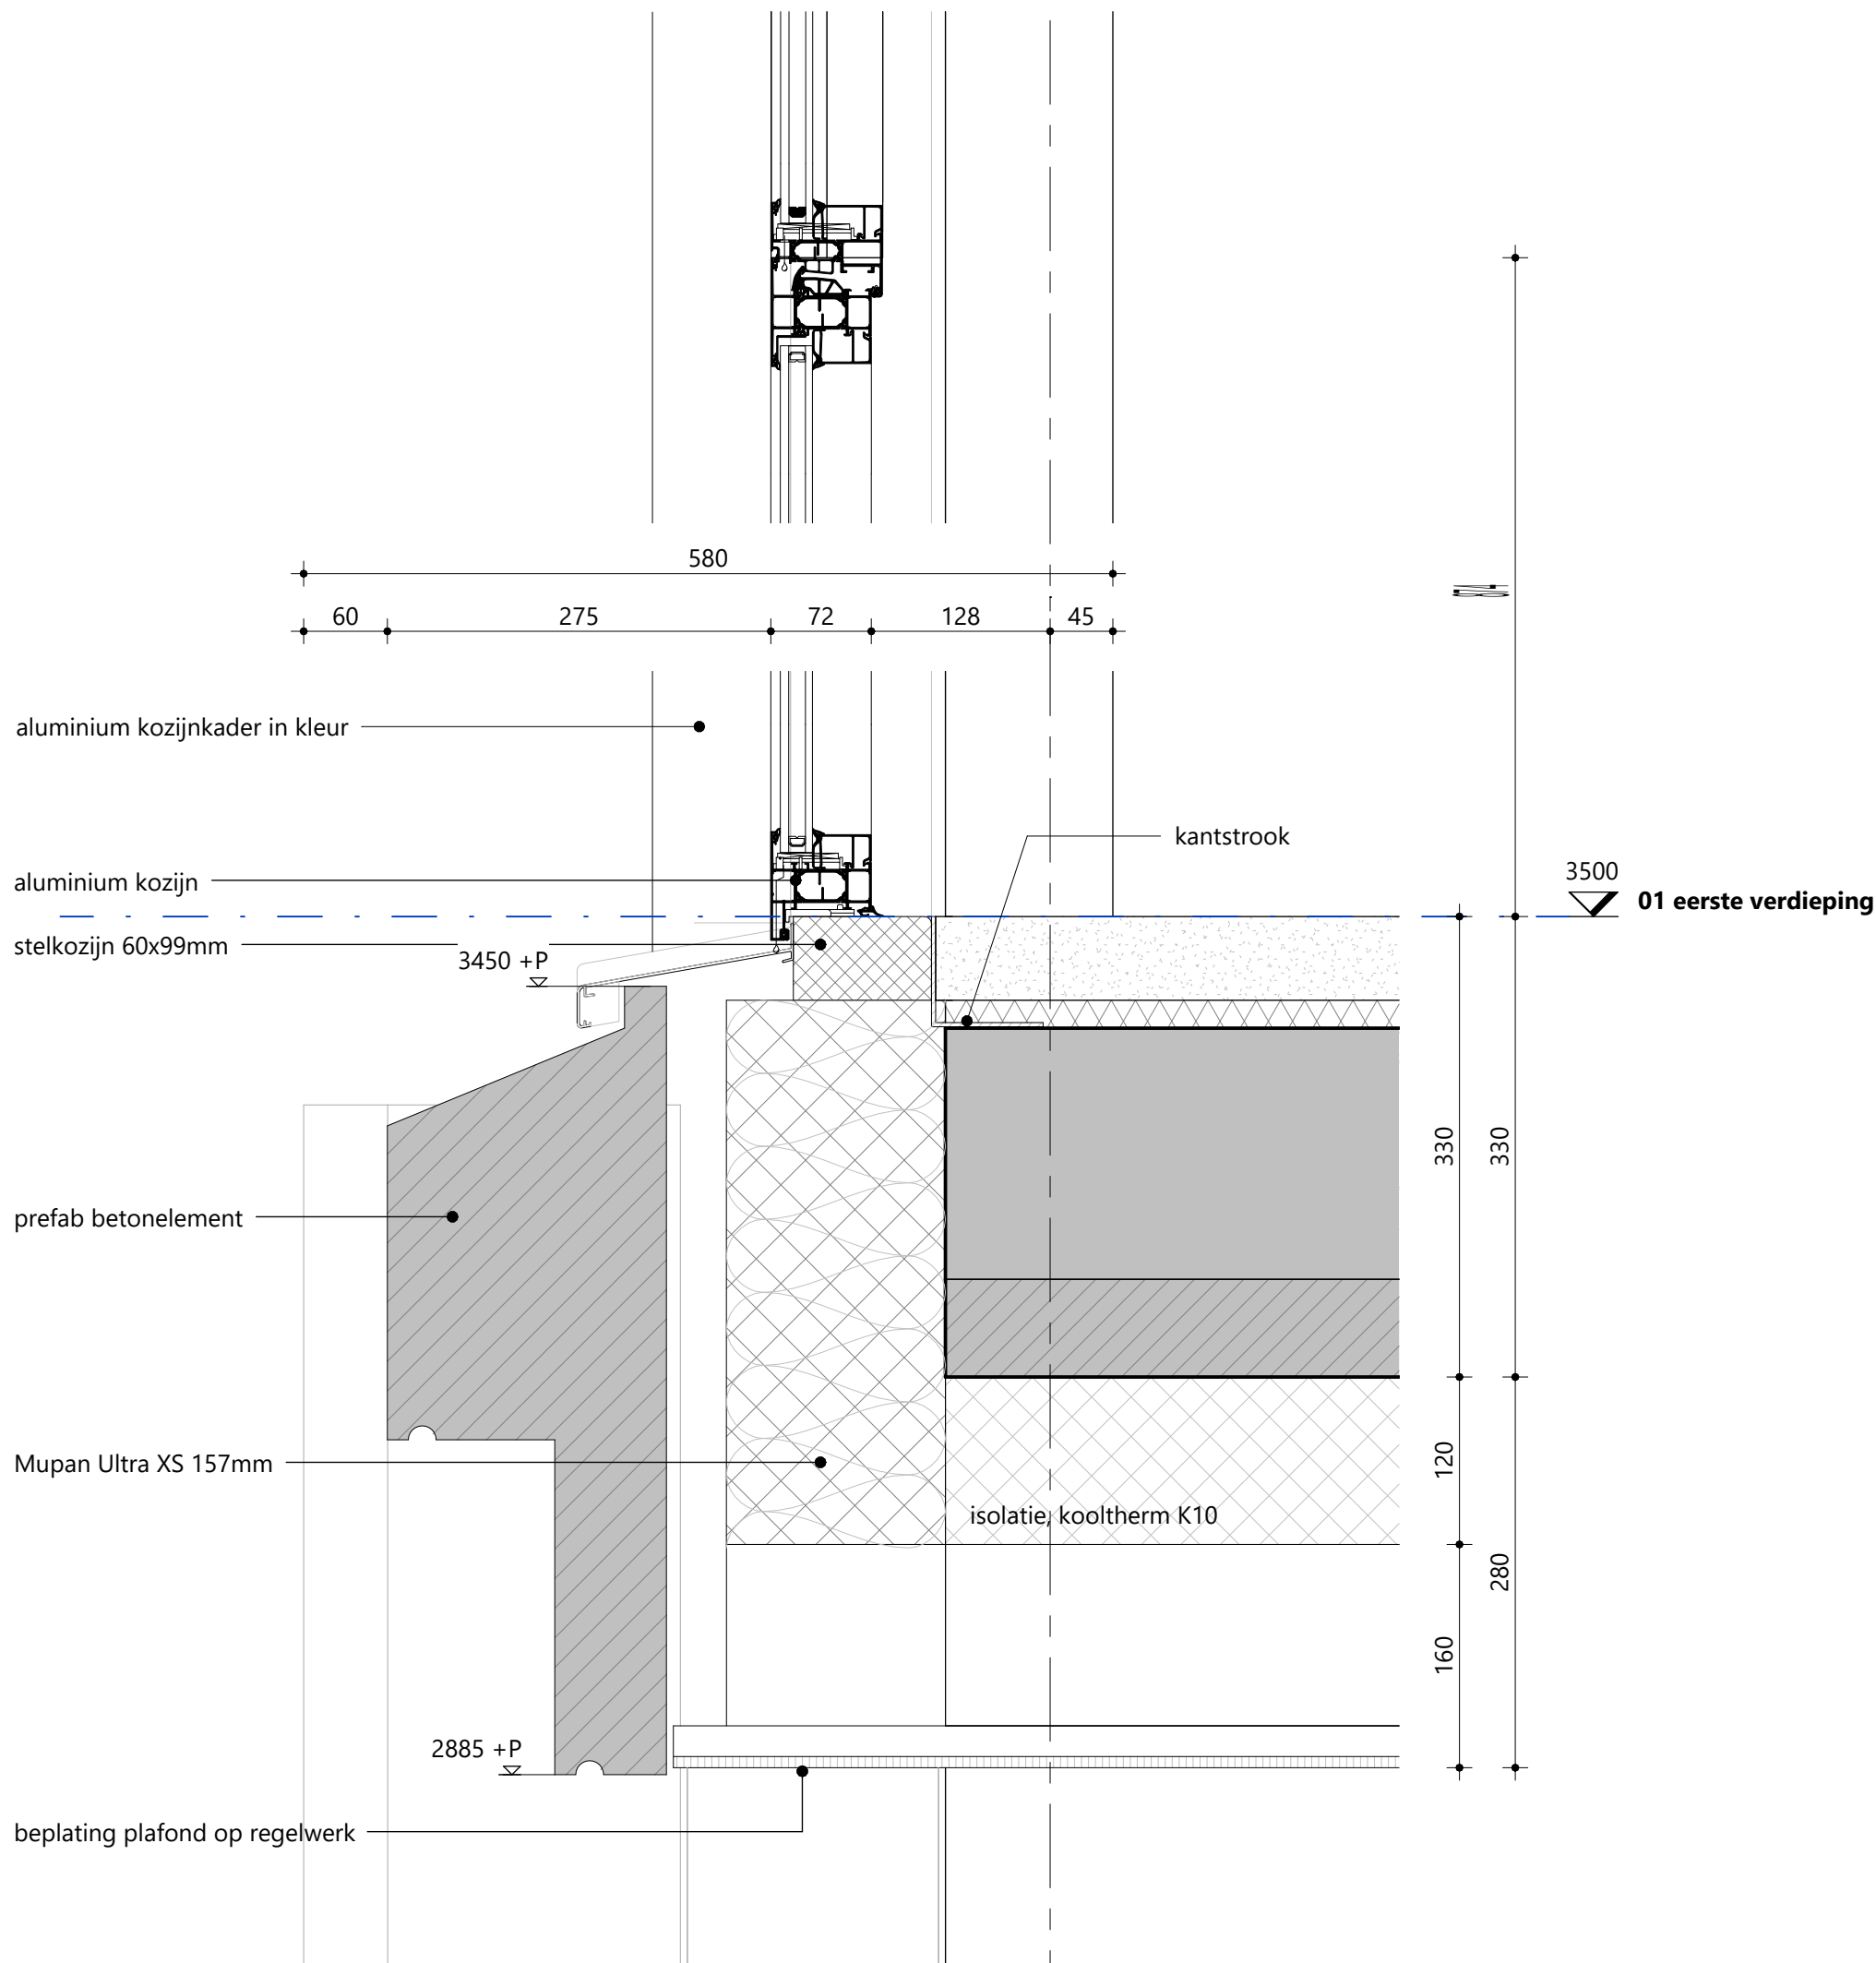

IAA Engineering

50 APPARTEMENTEN NIEUWEGEIN



■ vestiging Enschede
De Coöperatie 15-10
7514 JK Enschede
Nederland
T +31(0)53 480 44 44
E info@iaa-architecten.nl
I www.iaa-architecten.nl

datum
2020-01-31
schaal
1:5
formaat tekening
A3

gewijzigd
2024-04-23
projectnummer
2019036E
tekeningnummer
OV-410.01

DETAIL V-01

A

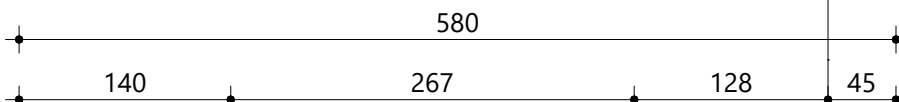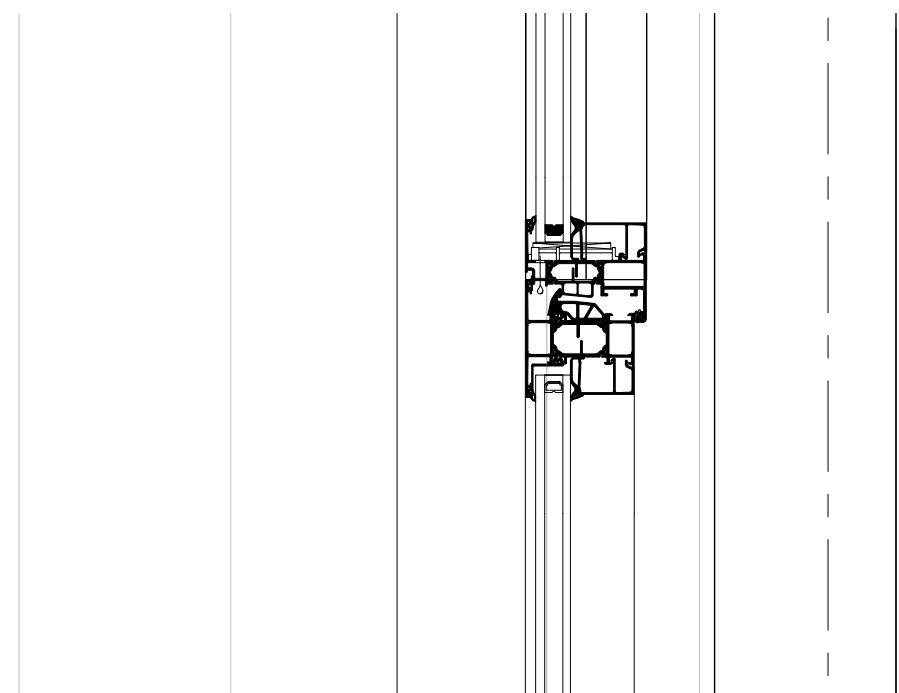

aluminium kozijn

stelkozijn 60x99mm

aluminium waterslag met kopschotten

Mupan Ultra XS 157mm

brefab betonelement

HSB rekwerk

aluminium kozijnkader in kleur

aluminium kozijn

kantstrook

6500

02 tweede verdieping

6350 +P

6125 +P

340


IAA Engineering

50 APPARTEMENTEN NIEUWEGEIN

■ vestiging Enschede De Coöperatie 15-10 7514 JK Enschede Nederland T +31(0)53 480 44 44 E info@iaa-architecten.nl I www.iaa-architecten.nl	datum	gewijzigd
	2020-01-31	2024-04-23
	schaal	projectnummer
	1:5	2019036E
	formaat tekening	tekeningnummer
A3	OV-410.02	

DETAIL V-02

A

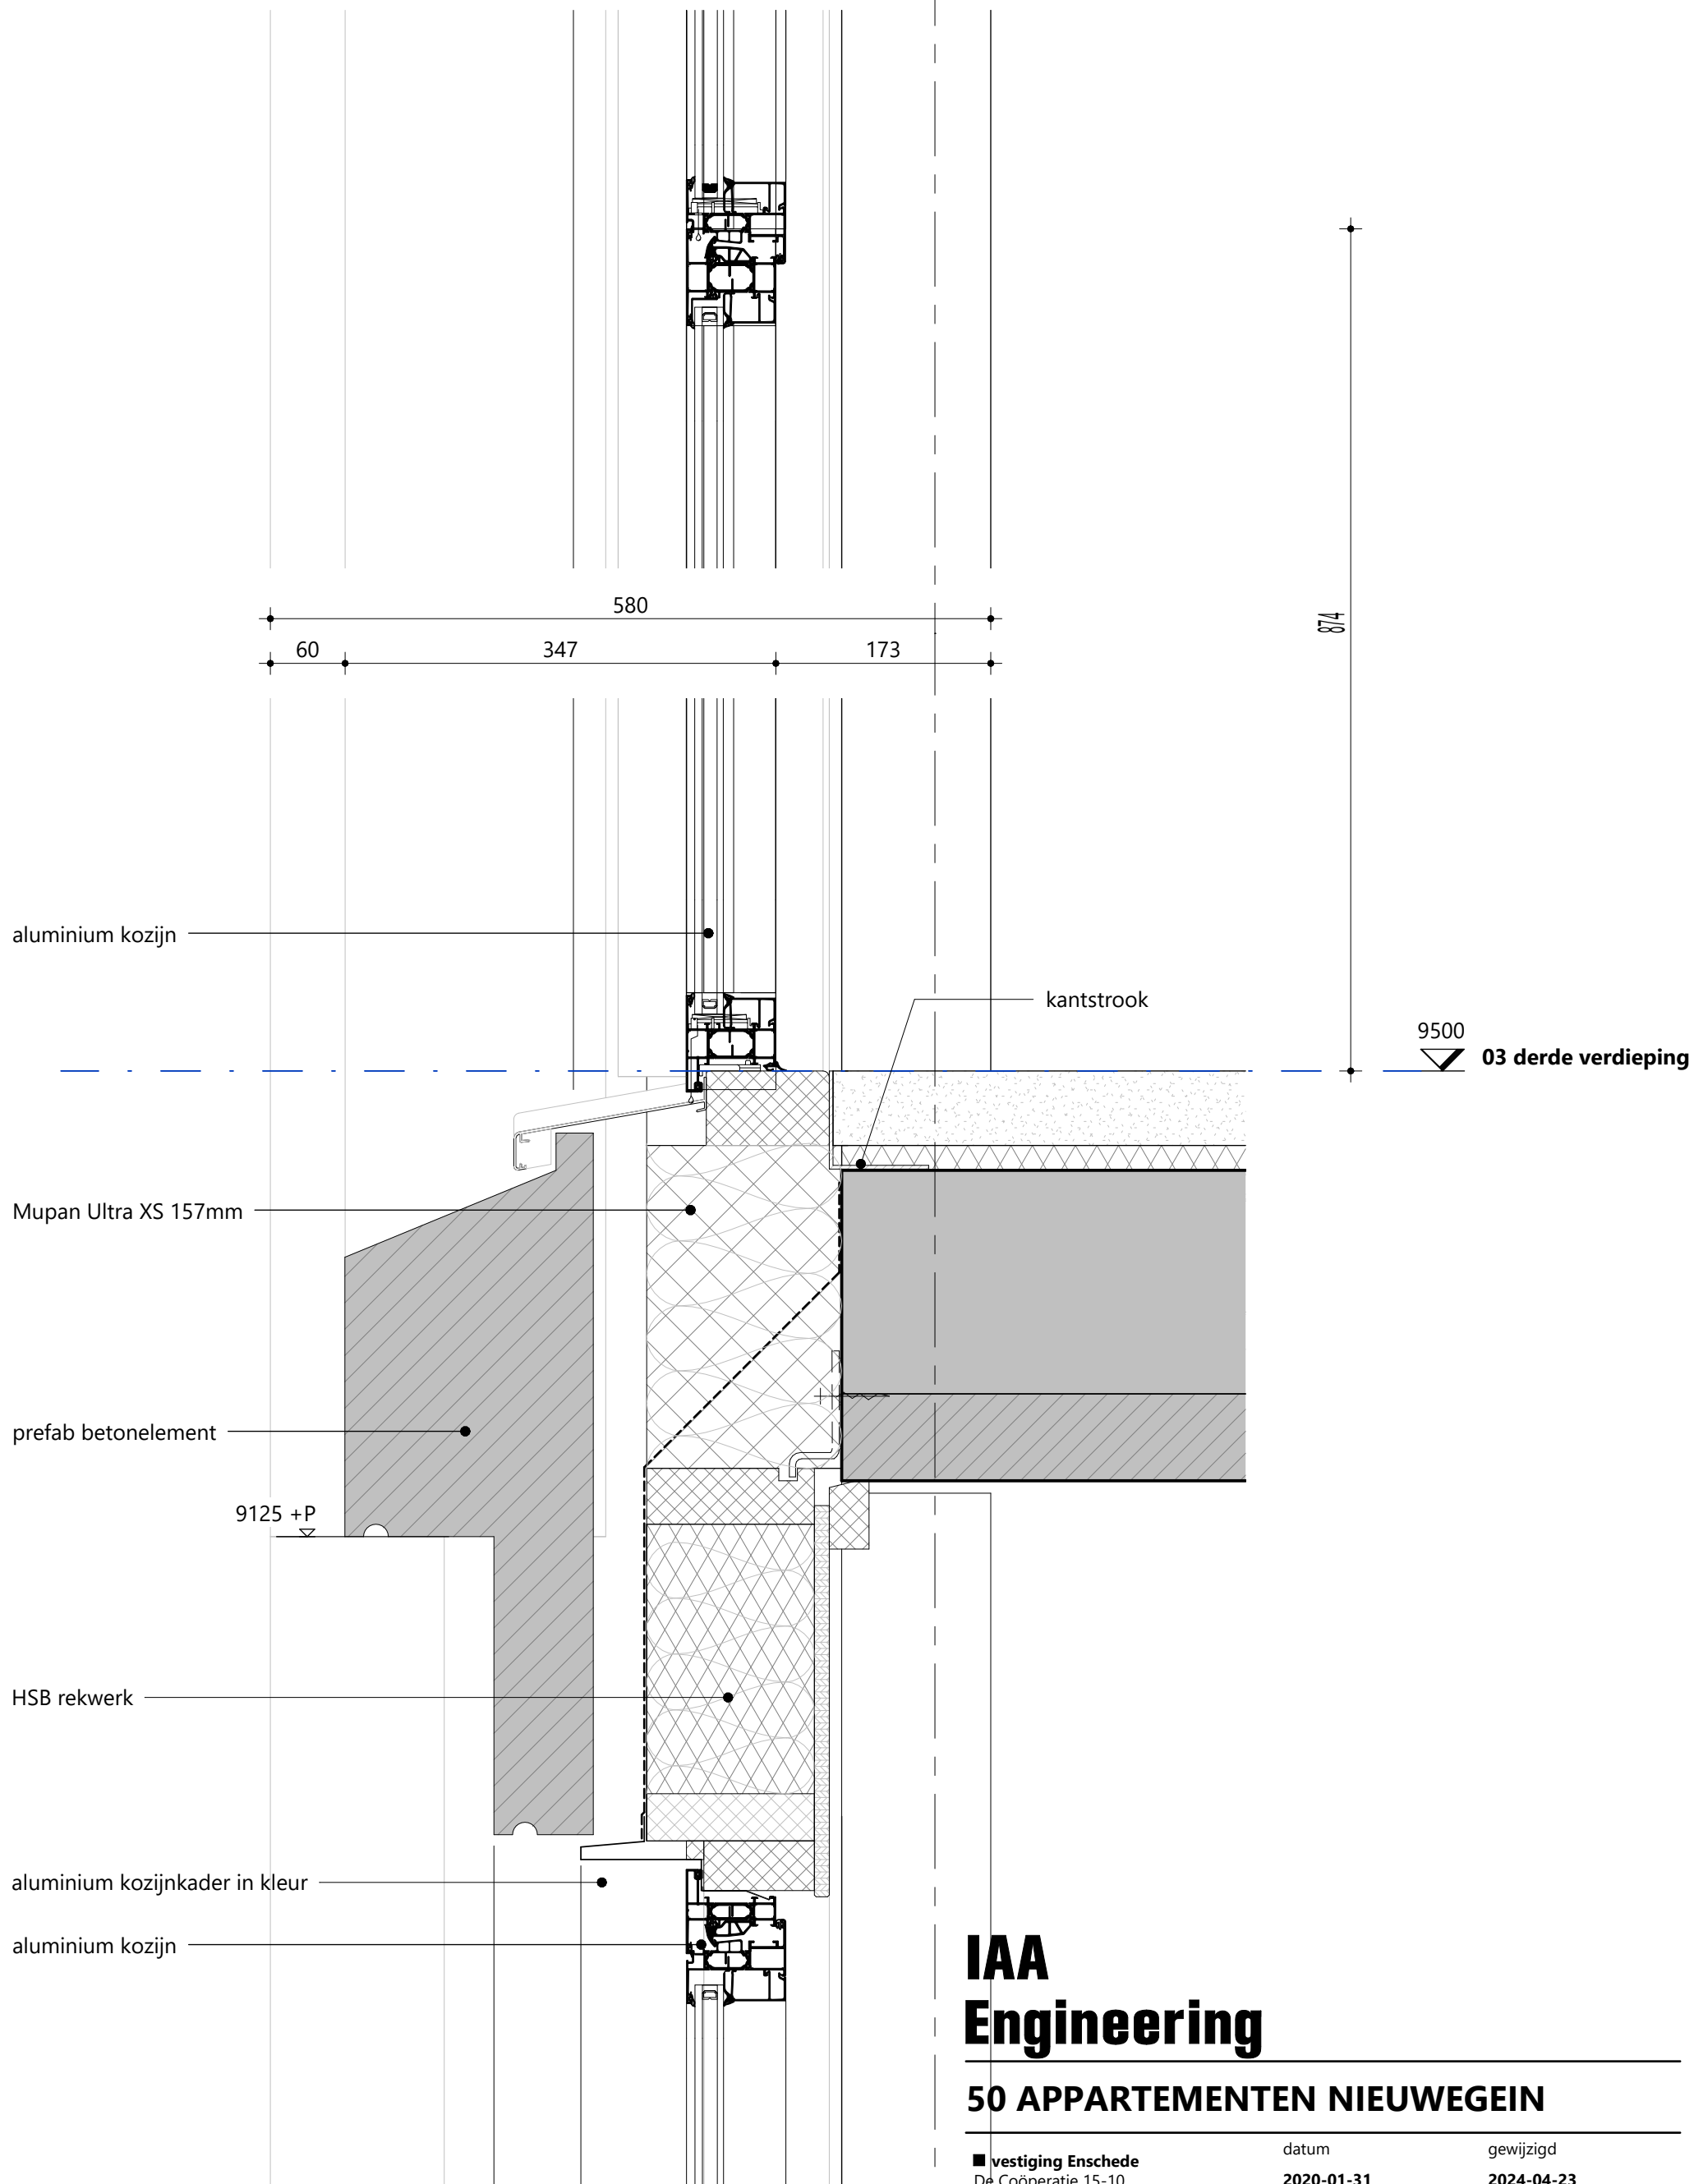

IAA Engineering

50 APPARTEMENTEN NIEUWEGEIN

■ vestiging Enschede
 De Coöperatie 15-10
 7514 JK Enschede
 Nederland
 T +31(0)53 480 44 44
 E info@iaa-architecten.nl
 I www.iaa-architecten.nl

datum
2020-01-31
 schaal
1:5
 formaat tekening
A3

gewijzigd
2024-04-23
 projectnummer
2019036E
 tekeningnummer
OV-410.03

DETAIL V-03

A

19200
▽ 07 bk dakrand

prefab betonelement

voor alle prefab betonelementen geldt:
exacte maatvoering, stelruimte, ventilatie, bevestiging,
etc. definitief te bepalen door fabrikant / leverancier

prefab betonelement

18500
▽ 06 zesde verdieping

Mupan Ultra XS 157mm

prefab betonelement

HSB rekwerk

aluminium kozijnkader in kleur

aluminium kozijn

IAA Engineering


50 APPARTEMENTEN NIEUWEGEIN

■ vestiging Enschede
De Coöperatie 15-10
7514 JK Enschede
Nederland
T +31(0)53 480 44 44
E info@iaa-architecten.nl
I www.iaa-architecten.nl

datum
2020-01-31
schaal
1:5
formaat tekening
A3

gewijzigd
2024-04-23
projectnummer
2019036E
tekeningnummer
OV-410.04

DETAIL V-04

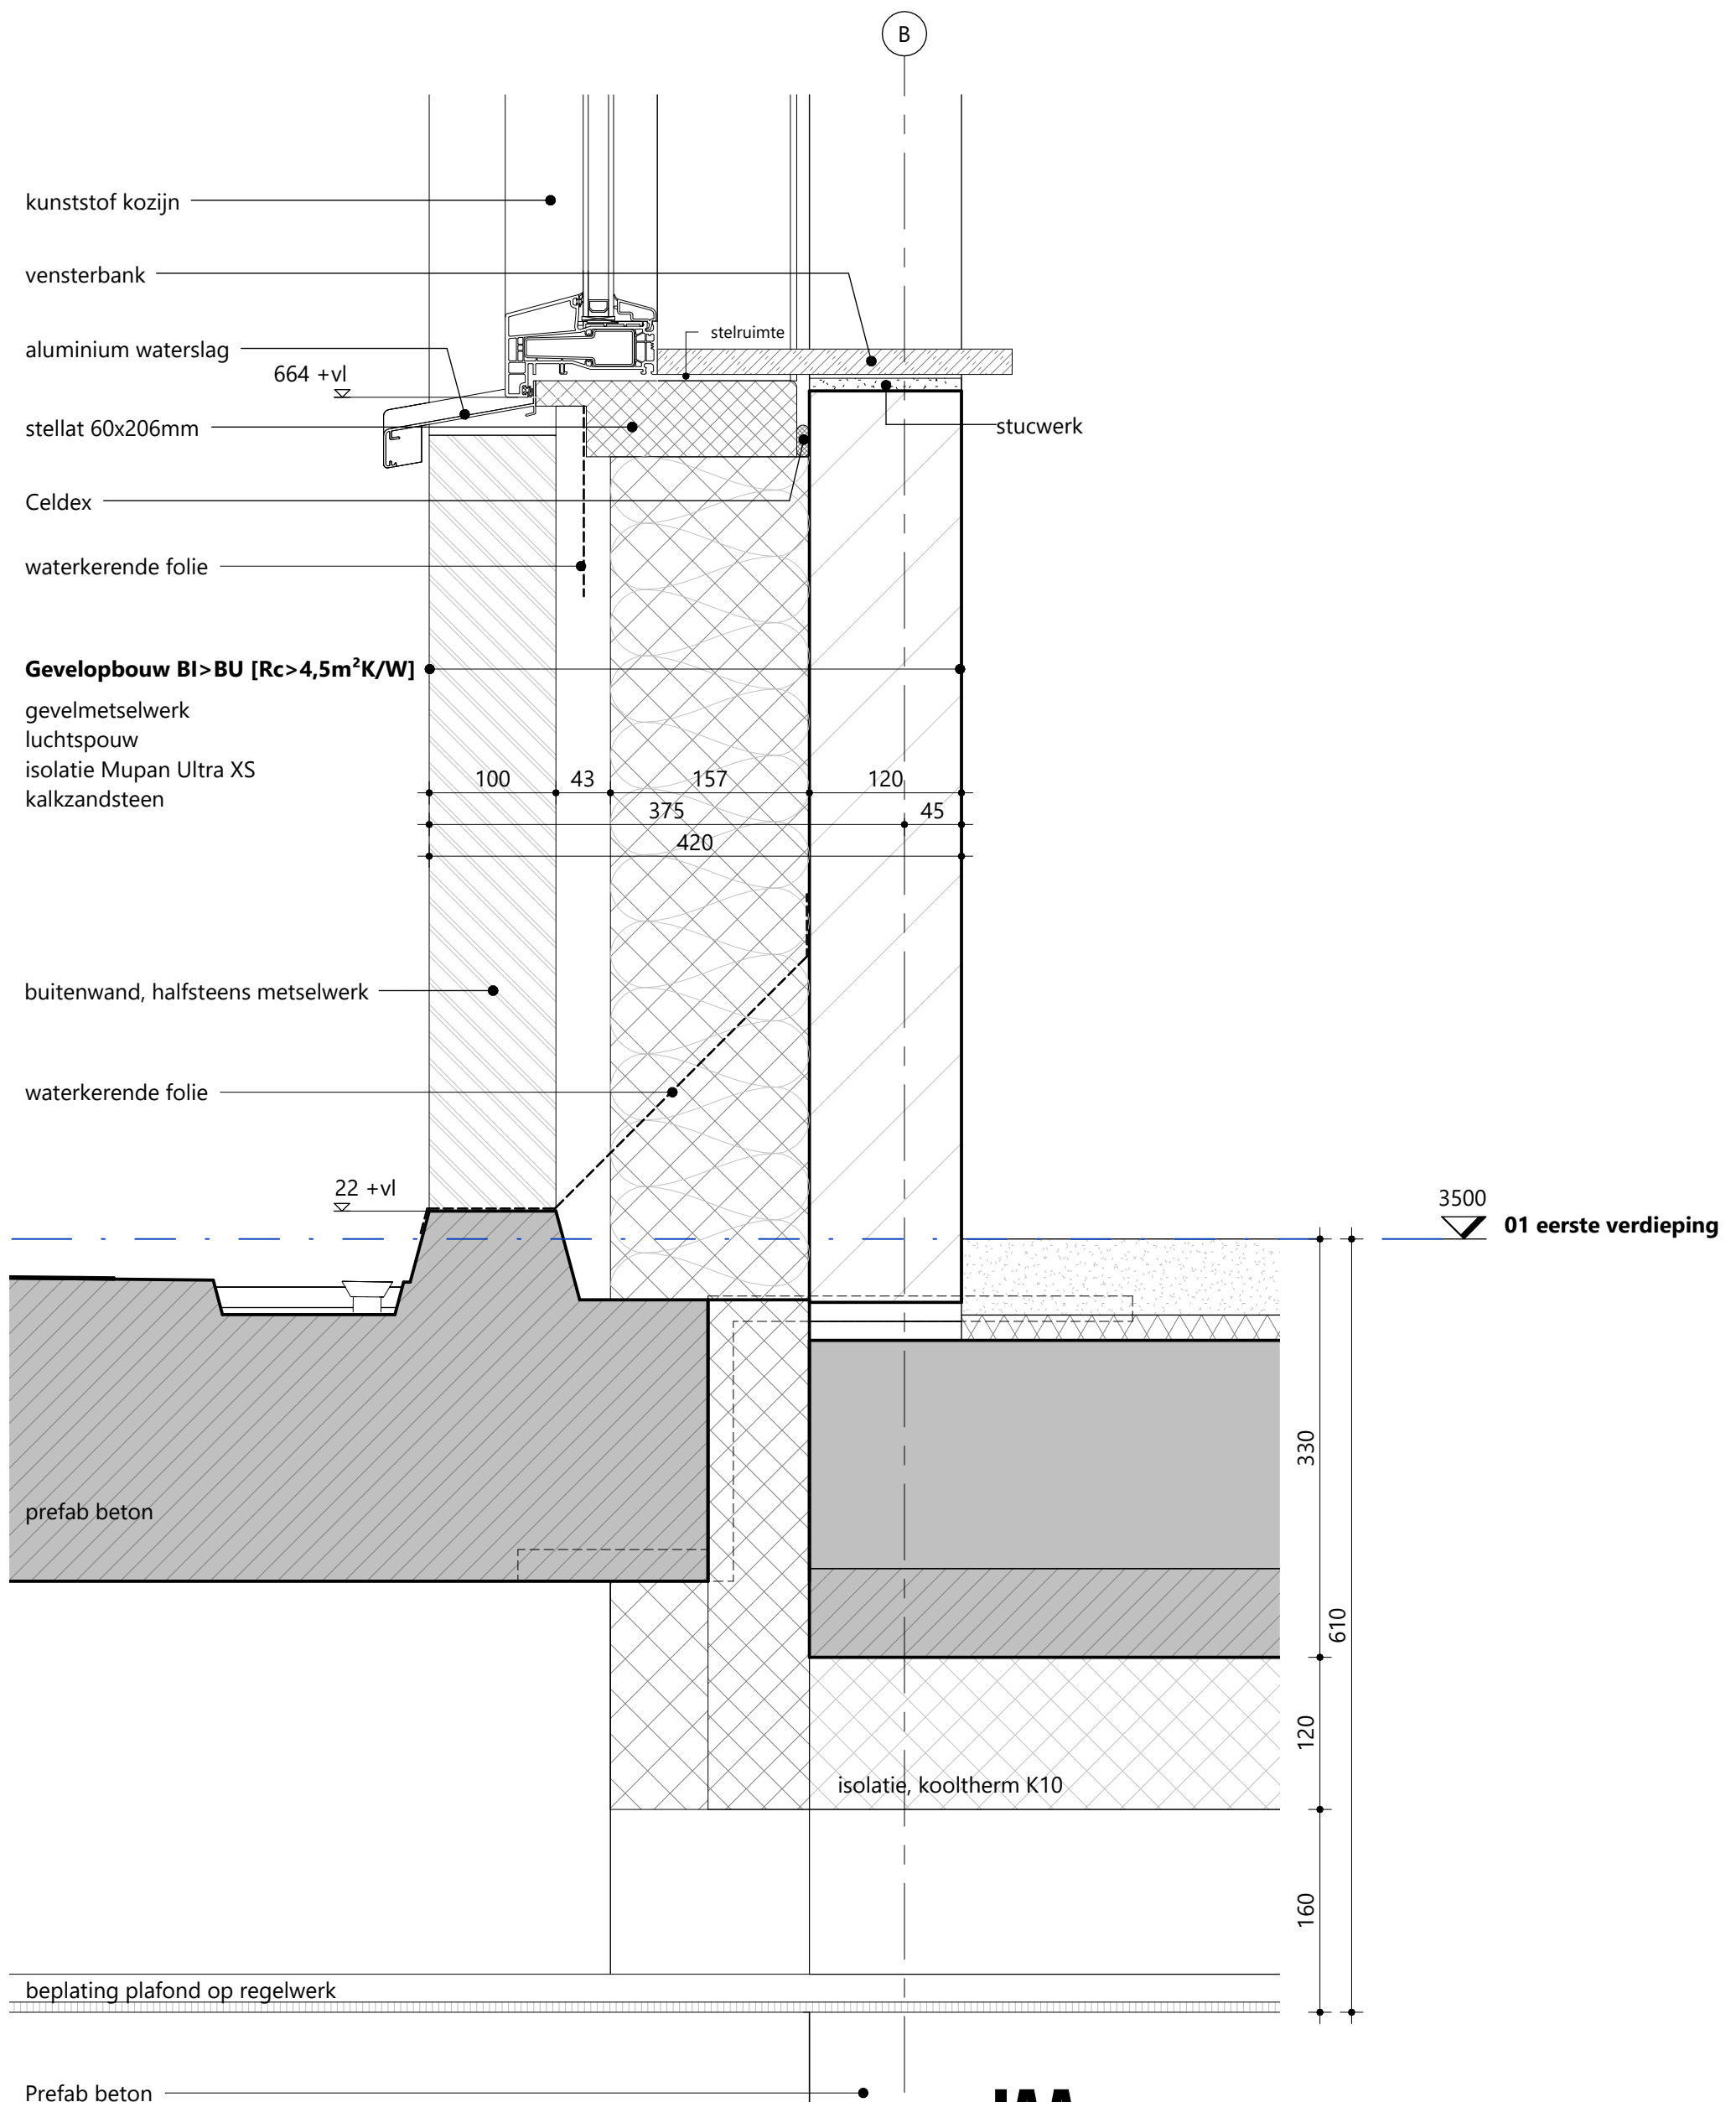

IAA Engineering

50 APPARTEMENTEN NIEUWEGEIN

■ vestiging Enschede
De Coöperatie 15-10
7514 JK Enschede
Nederland
T +31(0)53 480 44 44
E info@iaa-architecten.nl
I www.iaa-architecten.nl

datum
2020-01-31
schaal
1:5
formaat tekening
A3

gewijzigd
2024-04-23
projectnummer
2019036E
tekeningnummer
OV-410.11

DETAIL V-11

B

cementgebonden plaat

aluminium daktrim

42

19200

07 bk dakrand

buitenwand, halfsteens metselwerk

Isoniq geïsoleerde dakstand type A

dakbedekking

18500

06 zesde verdieping

horizontaal profiel t.b.v ondersteuning vliesgevel

Mupan Ultra XS 157mm

waterkerende folie

geïsoleerd rekje

metselwerk latei

zijanten dichtzetten 17959 +P

kunststof kozijn

IAA Engineering

50 APPARTEMENTEN NIEUWEGEIN

■ vestiging Enschede De Coöperatie 15-10 7514 JK Enschede Nederland T +31(0)53 480 44 44 E info@iaa-architecten.nl I www.iaa-architecten.nl	datum	gewijzigd
	2020-01-31	2024-04-23
	schaal	projectnummer
	1:5	2019036E
	formaat tekening	tekeningnummer
A3	OV-410.12	

DETAIL V-12

C

4500 +P

vloerafscheiding [opbouw BI>BU]

plaatmateriaal, volgens materiaalschema
stalen borstwingsteunen, volgens opgave constructeur
evt. vulling t.b.v. akoestiek, volgens opgave Peutz
plaatmateriaal, volgens materiaalschema

100

3500

01 eerste verdieping

horizontaal profiel t.b.v
ondersteuning vliesgevel

prefab beton

akoestisch plaatmateriaal
water en vocht bestendig

aluminium lekdorpel, doorgaand

beplating plafond op regelwerk

270

610

340

2890 +P

IAA Engineering

50 APPARTEMENTEN NIEUWEGEIN

■ vestiging Enschede
De Coöperatie 15-10
7514 JK Enschede
Nederland

T +31(0)53 480 44 44
E info@iaa-architecten.nl
I www.iaa-architecten.nl

datum
2020-01-31

schaal
1:5

formaat tekening
A3

gewijzigd
2024-04-23

projectnummer
2019036E

tekeningnummer
OV-410.13

DETAIL V-13

C

16700 +P

vloerafscheiding [opbouw BI>BU]

plaatmateriaal, volgens materiaalschema
stalen borstweringsteunen, volgens opgave constructeur
evt. vulling t.b.v. akoestiek, volgens opgave Peutz
plaatmateriaal, volgens materiaalschema

100

horizontaal profiel t.b.v
ondersteuning vliesgevel

prefab beton

akoestisch plafond op regelwerk

15500

05 vijfde verdieping

270

310

40

235

IAA Engineering

50 APPARTEMENTEN NIEUWEGEIN

■ vestiging Enschede
De Coöperatie 15-10
7514 JK Enschede
Nederland

T +31(0)53 480 44 44
E info@iaa-architecten.nl
I www.iaa-architecten.nl

datum
2020-01-31

schaal
1:5

formaat tekening
A3


gewijzigd
2024-04-23

projectnummer
2019036E

tekeningnummer
OV-410.14

DETAIL V-14

D

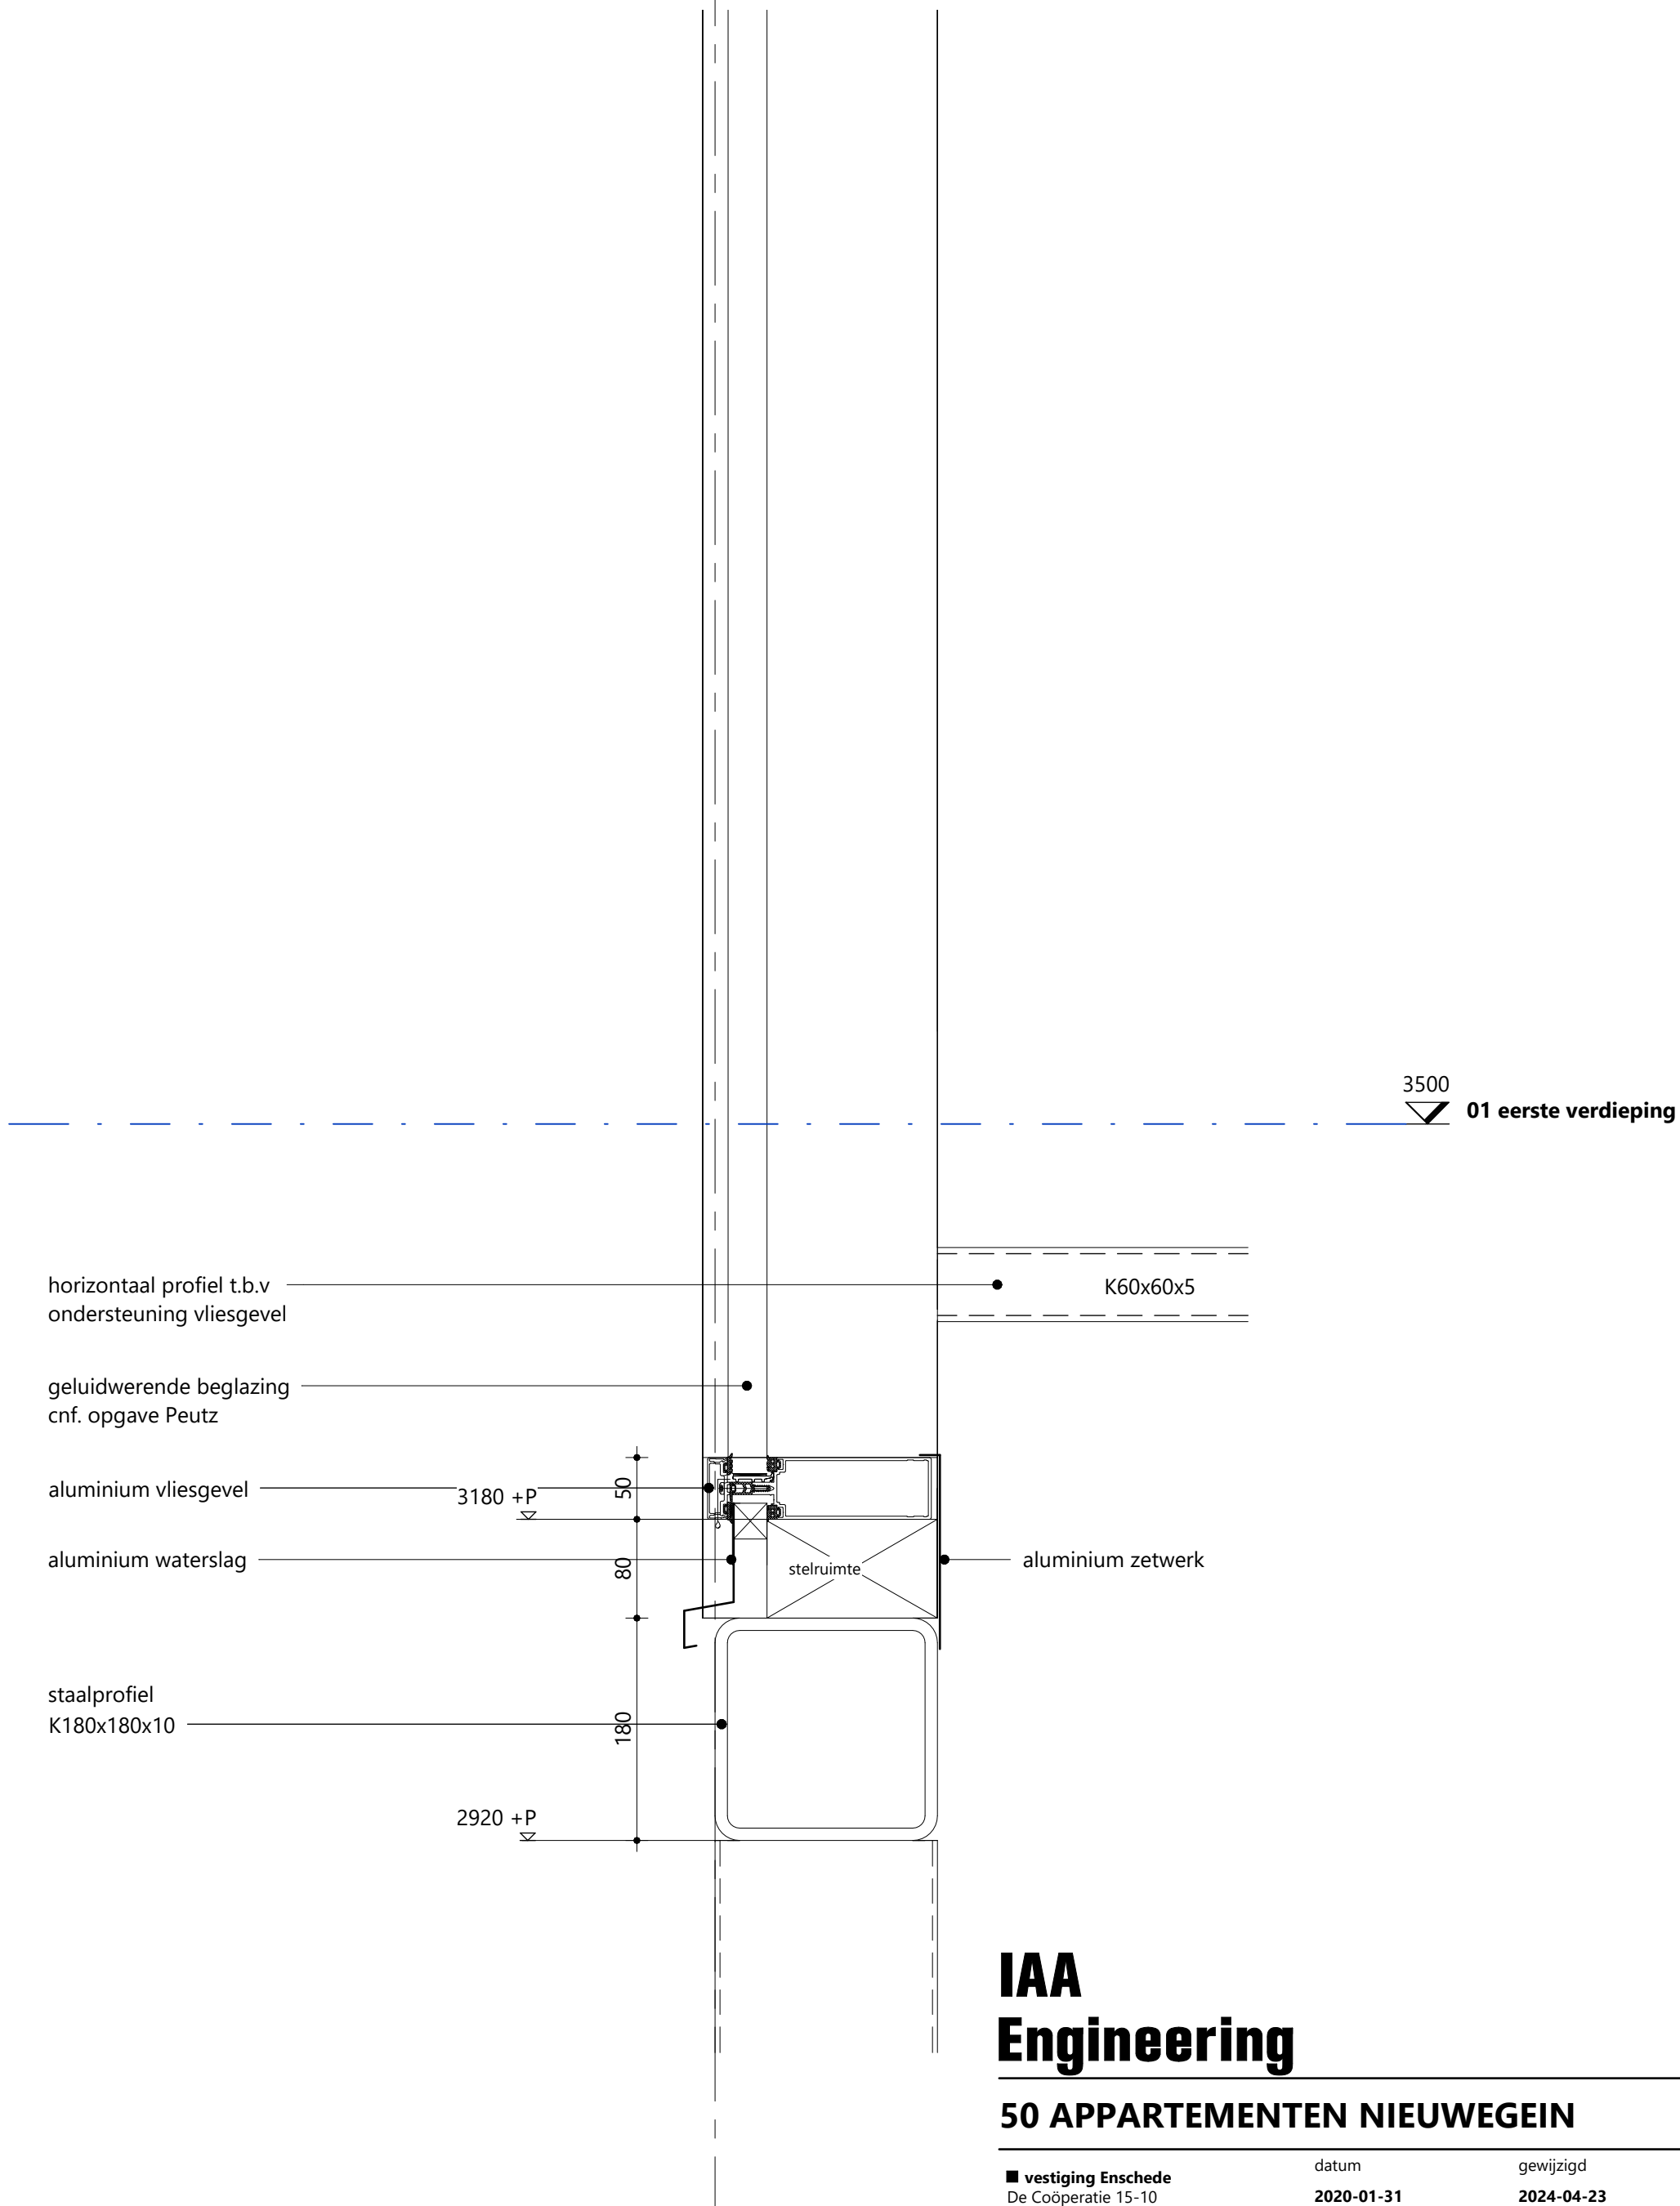

3500
▽ 01 eerste verdieping

horizontaal profiel t.b.v
ondersteuning vliesgevel

geluidwerende beglazing
cnf. opgave Peutz

aluminium vliesgevel

aluminium waterslag

staalprofiel
K180x180x10

K60x60x5

stelruimte

aluminium zetwerk

3180 +P

2920 +P

50

80

180

IAA Engineering

50 APPARTEMENTEN NIEUWEGEIN

■ vestiging Enschede De Coöperatie 15-10 7514 JK Enschede Nederland T +31(0)53 480 44 44 E info@iaa-architecten.nl I www.iaa-architecten.nl	datum	gewijzigd
	2020-01-31	2024-04-23
	schaal	projectnummer
	1:5	2019036E
	formaat tekening	tekeningnummer
A3	OV-410.15	

DETAIL V-15

D

gezette aluminium dakkap
v.v. anti-dreunfolie

20500 +P

50

aluminium vliesgevel

geluidwerende beglazing
cnf. opgave Peutz

profiel t.b.v ondersteuning vliesgevel

koker K80x80x5

K80x80x5

18500

06 zesde verdieping

horizontaal profiel t.b.v
ondersteuning vliesgevel

K80x80x5

aluminium vliesgevel

geluidwerende beglazing
cnf. opgave Peutz

IAA Engineering


50 APPARTEMENTEN NIEUWEGEIN

■ vestiging Enschede
De Coöperatie 15-10
7514 JK Enschede
Nederland
T +31(0)53 480 44 44
E info@iaa-architecten.nl
I www.iaa-architecten.nl

datum
2020-01-31
schaal
1:5
formaat tekening
A3

gewijzigd
2024-04-23
projectnummer
2019036E
tekeningnummer
OV-410.16

DETAIL V-16

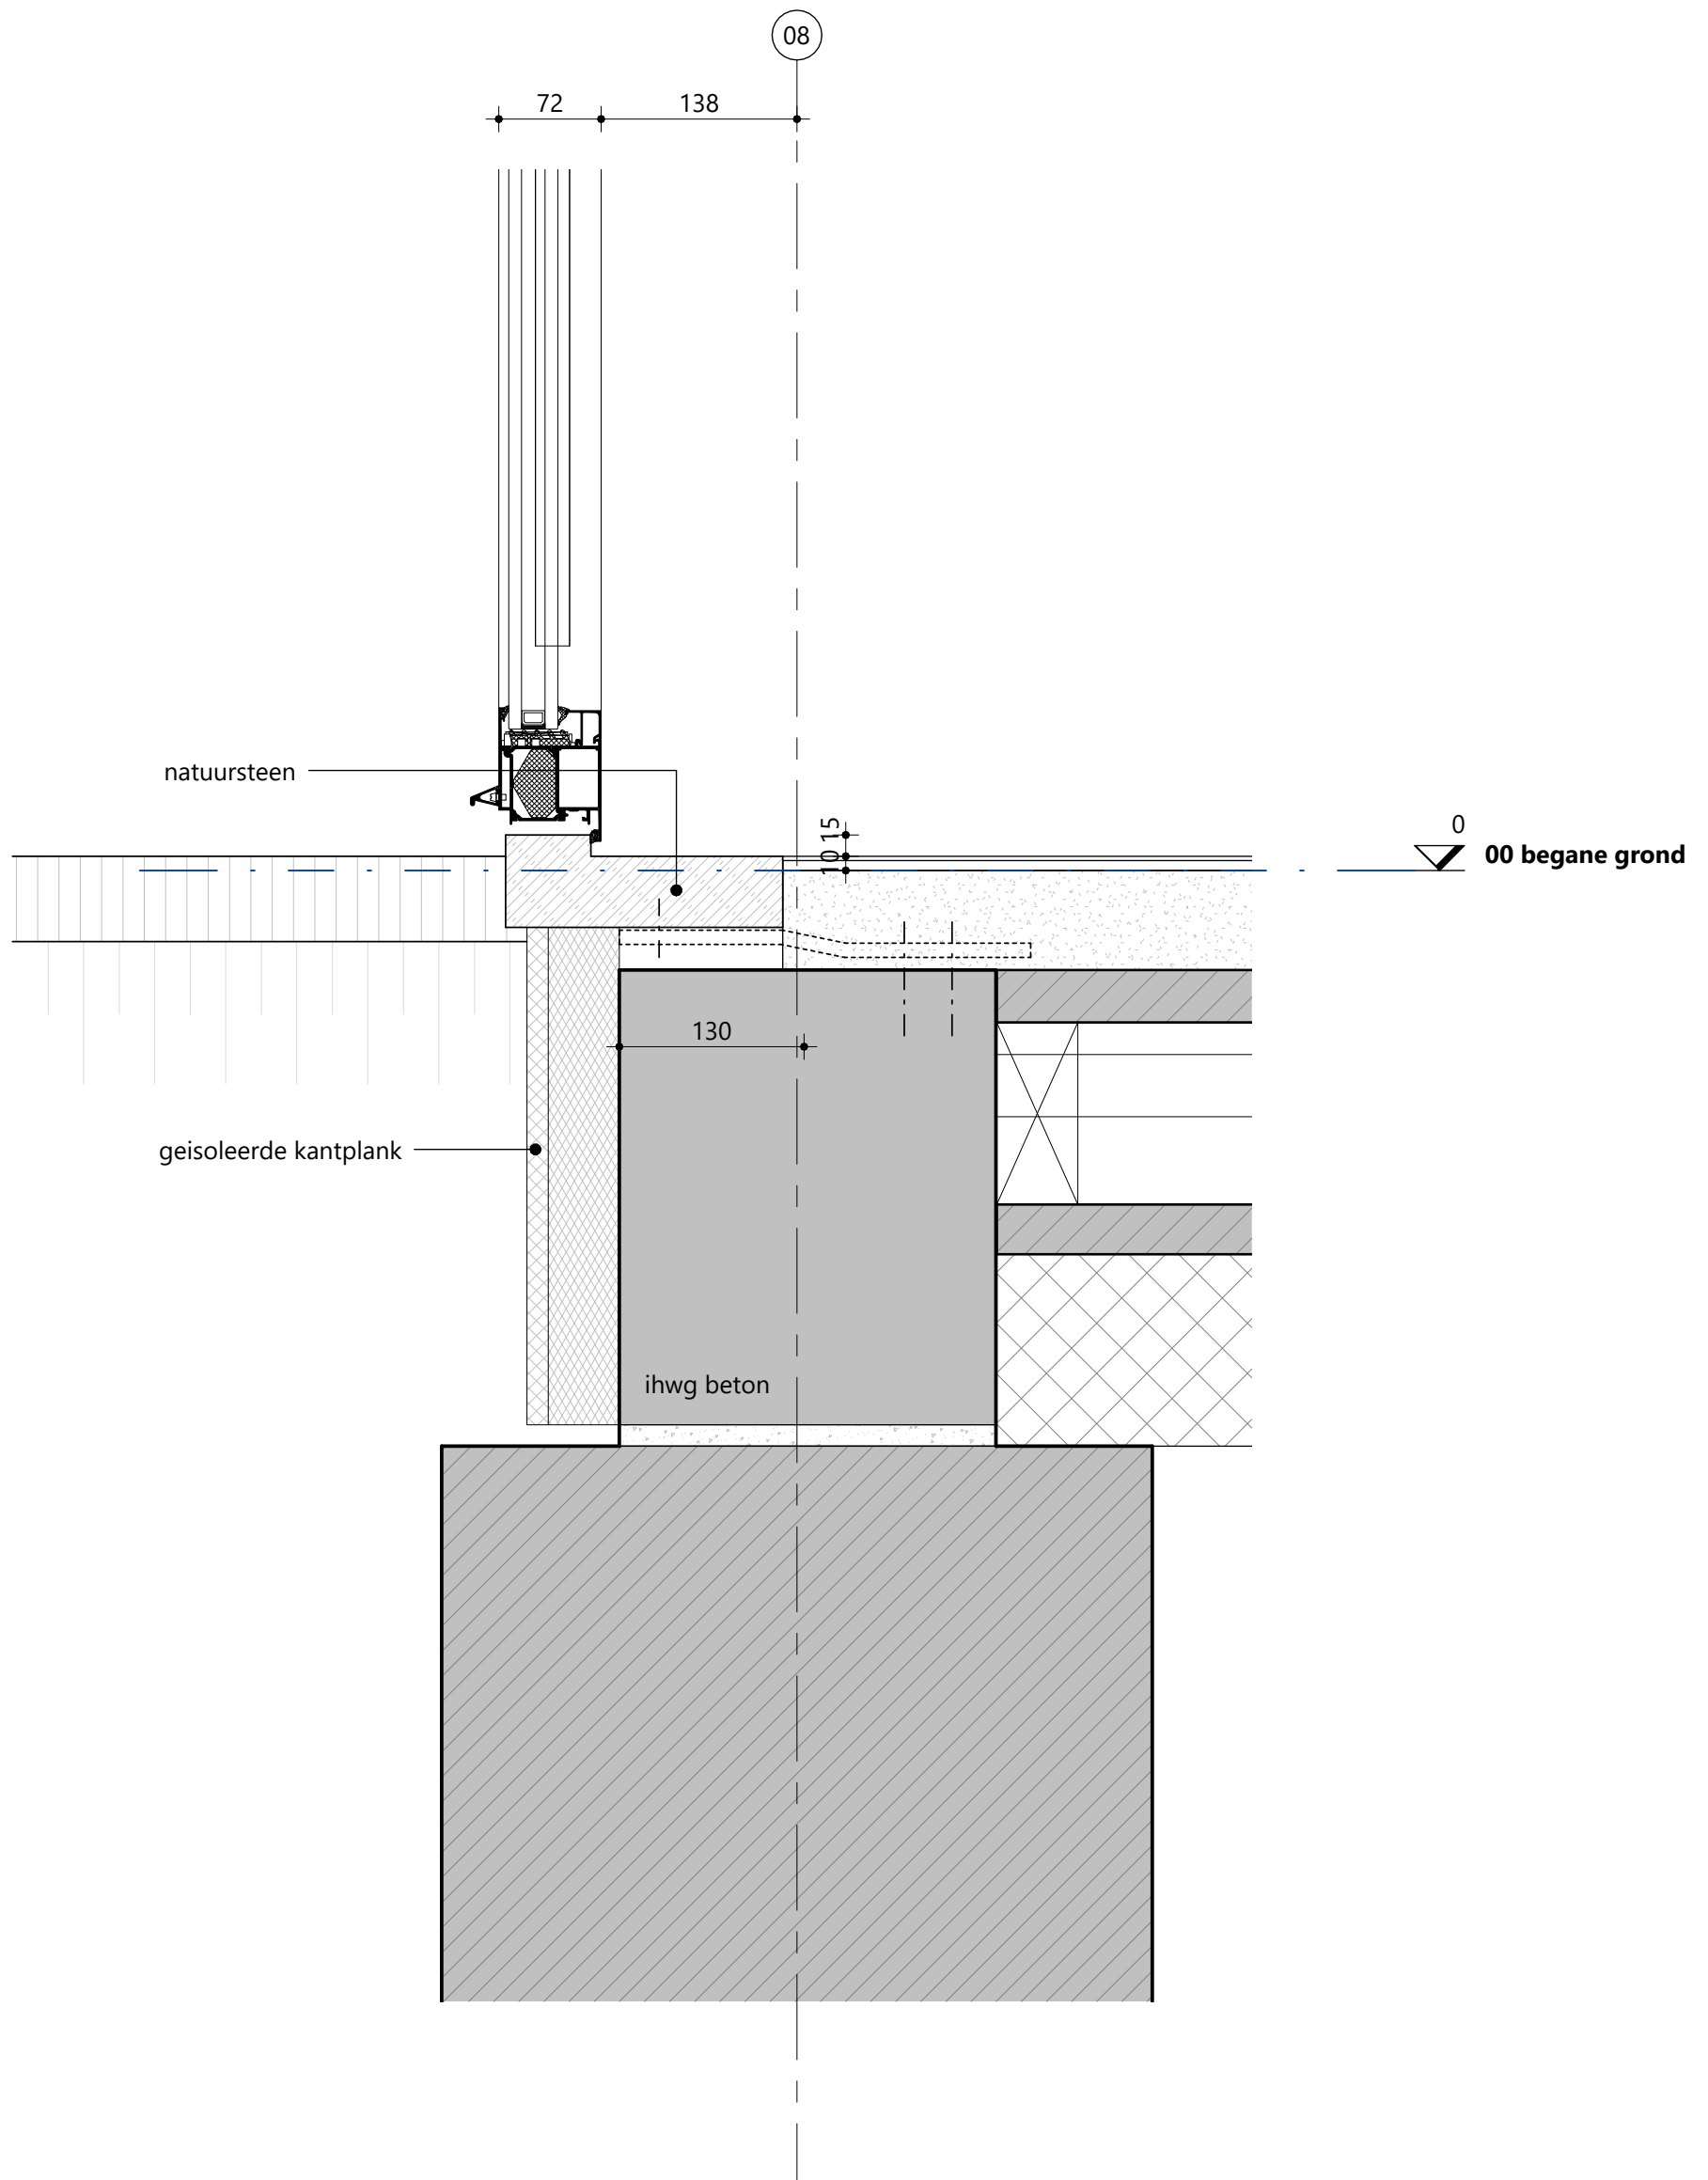

IAA Engineering

50 APPARTEMENTEN NIEUWEGEIN

■ vestiging Enschede
 De Coöperatie 15-10
 7514 JK Enschede
 Nederland
 T +31(0)53 480 44 44
 E info@iaa-architecten.nl
 I www.iaa-architecten.nl


datum
 2020-01-31
 schaal
 1:5
 formaat tekening
 A3

gewijzigd
 2024-04-23
 projectnummer
2019036E
 tekeningnummer
OV-410.17

DETAIL V-17

08

3500
▽ 01 eerste verdieping

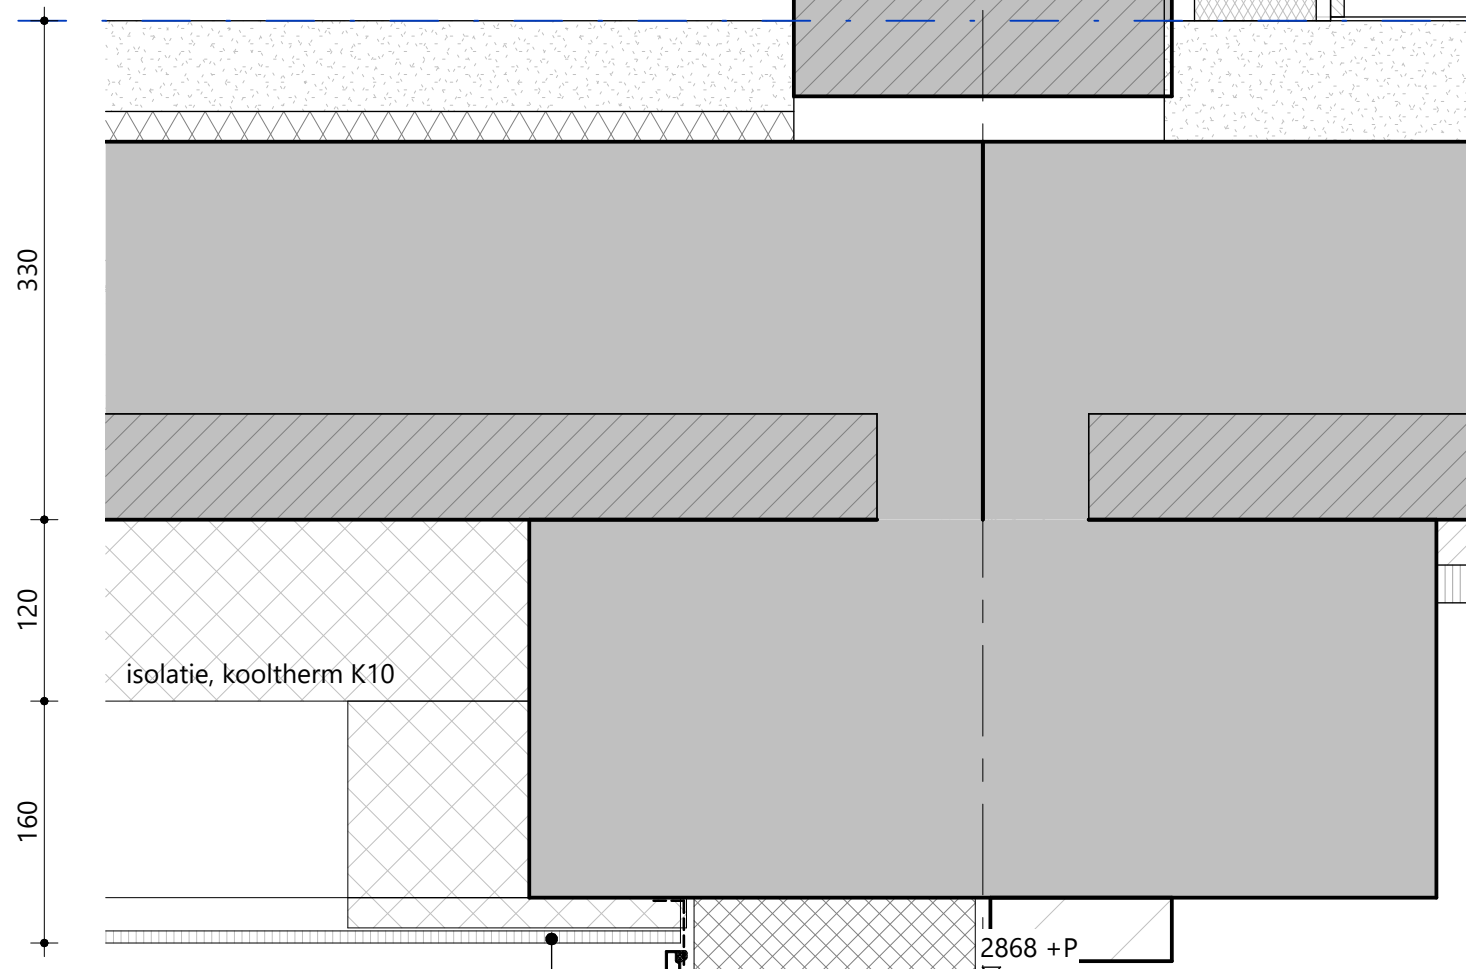

beplating plafond op regelwerk

aluminium kozijn

2335 +P

2868 +P


72 143

IAA Engineering

50 APPARTEMENTEN NIEUWEGEIN

■ vestiging Enschede De Coöperatie 15-10 7514 JK Enschede Nederland T +31(0)53 480 44 44 E info@iaa-architecten.nl I www.iaa-architecten.nl	datum	gewijzigd
	2020-01-31	2024-04-23
	schaal	projectnummer
	1:5	2019036E
	formaat tekening	tekeningnummer
A3	OV-410.18	

DETAIL V-18

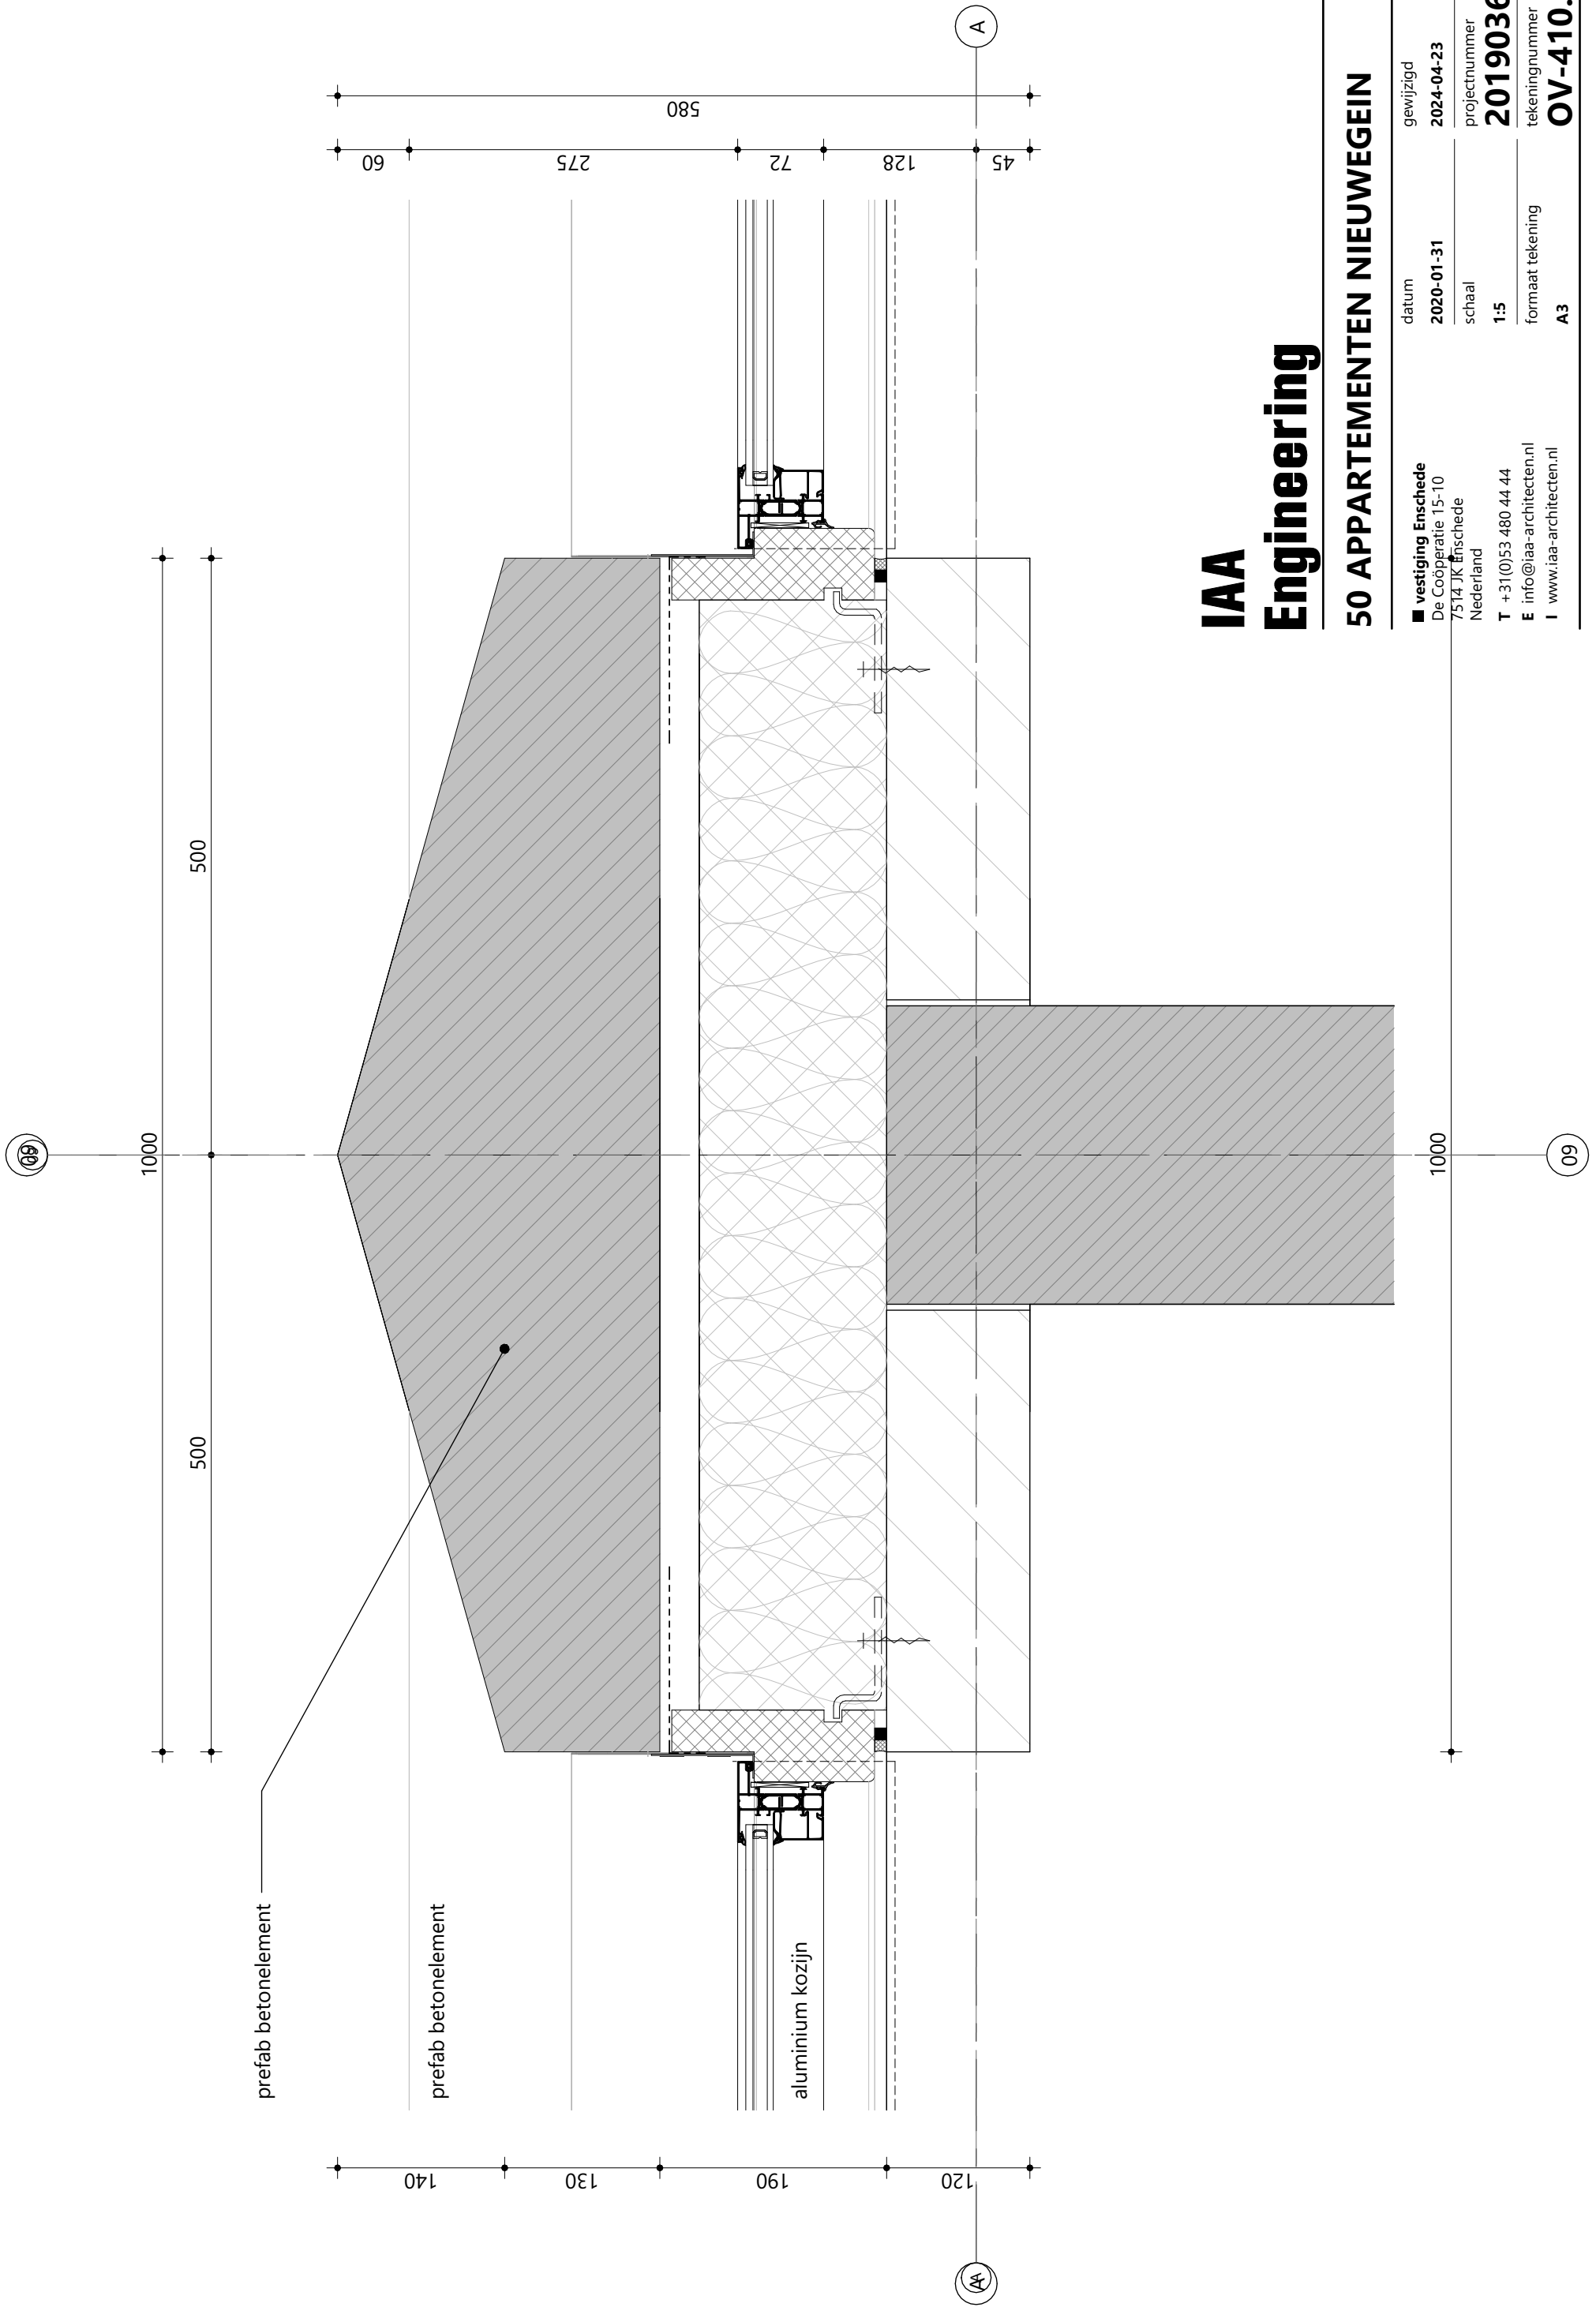


IAA Engineering

50 APPARTEMENTEN NIEUWEGEIN

■ vestiging Enschede De Coöperatie 15-10 7514 JK Enschede Nederland	datum 2020-01-31	gewijzigd 2024-04-23
T +31(0)53 480 44 44 E info@iaa-architecten.nl I www.iaa-architecten.nl	schaal 1:5	projectnummer 2019036E
	formaat tekening A3	tekeningnummer OV-410.h1

DETAIL H-01

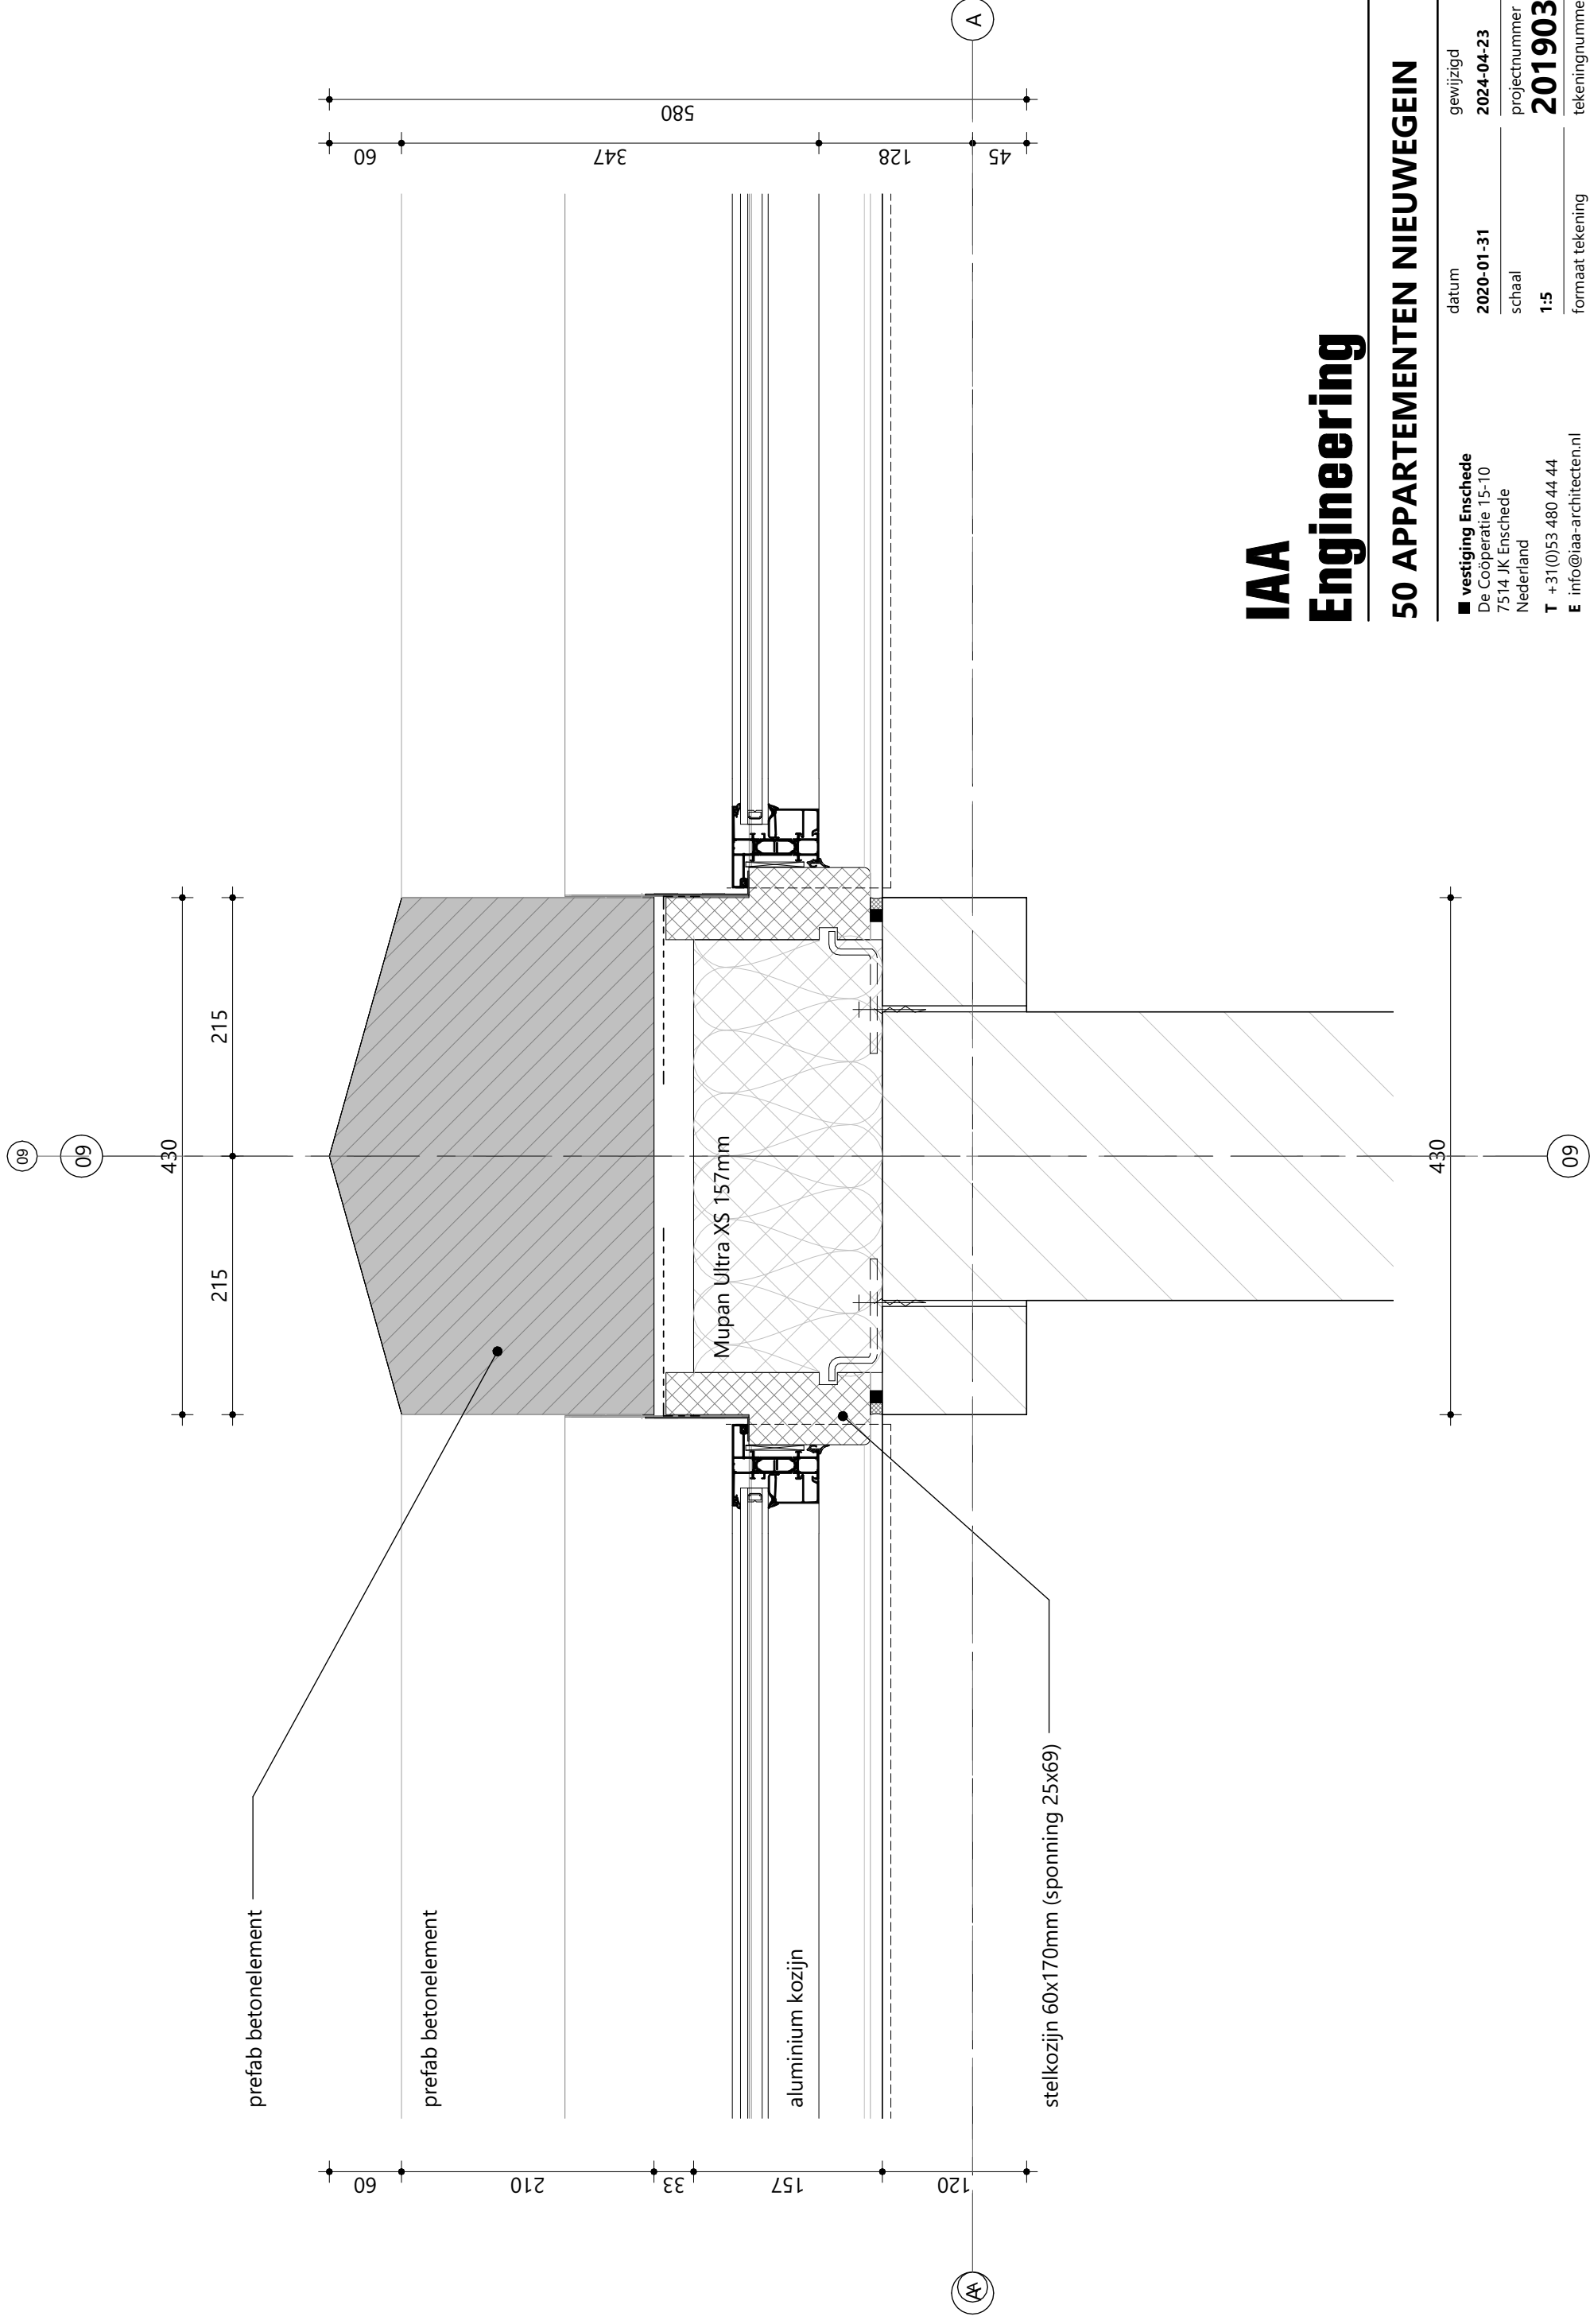

IAA Engineering

50 APPARTEMENTEN NIEUWEGEIN

■ vestiging Enschede De Coöperatie 15-10 7514 JK Enschede Nederland	datum 2020-01-31	gewijzigd 2024-04-23
T +31(0)53 480 44 44 E info@iaa-architecten.nl I www.iaa-architecten.nl	schaal 1:5	projectnummer 2019036E
	formaat tekening A3	tekeningnummer OV-410.h2

DETAIL H-02