

Overzichtslijst details

Tek. nr.	Omschrijving	Formaat	Schaal	Datum	Versie	Gewijzigd
H-1-01	Detail H-1-01	A3	1:5	14-12-2021	1	20-12-2023
H-1-02	Detail H-1-02	A3	1:5	14-12-2021	1	20-12-2023
H-1-03	Detail H-1-03	A3	1:5	14-12-2021	1	20-12-2023
H-1-04	Detail H-1-04	A3	1:5	14-12-2021	1	20-12-2023
H-1-05	Detail H-1-05	A3	1:5	01-05-2024		
V-0-01	Detail V-0-01	A3	1:5	14-12-2021	1	20-12-2023
V-0-02	Detail V-0-02	A3	1:5	14-12-2021	1	20-12-2023
V-0-03	Detail V-0-03	A3	1:5	14-12-2021	1	20-12-2023
V-1-01	Detail V-1-01	A3	1:5	14-12-2021	1	20-12-2023
V-1-02	Detail V-1-02	A3	1:5	14-12-2021	1	20-12-2023
V-1-03	Detail V-1-03	A3	1:5	14-12-2021	1	20-12-2023
V-1-04	Detail V-1-04	A3	1:5	14-12-2021	1	20-12-2023
V-1-05	Detail V-1-05	A3	1:5	14-12-2021	1	20-12-2023
V-1-06	Detail V-1-06	A3	1:5	01-05-2024		
V-1-07	Detail V-1-07	A3	1:5	01-05-2024		
V-4-01	Detail V-4-01	A3	1:5	14-12-2021	2	01-05-2024
V-4-02	Detail V-4-02	A3	1:5	14-12-2021	2	01-05-2024

Detailboek - Principedetails

Status/Fase: Definitief ontwerp
Project: nieuwbouw 66 app. Hoeverijk
Projectadres: te Nieuwegein (Blokhoeve)
Opdrachtgever: Jutphaas Wonen & Trebbe Wonen B.V.

Werknummer	Datum	Wijzigingsdatum	Formaat	Getekend
19-1559	03-10-2023	1 20-12-2023	A3	Author
		2 01-05-2024	Schaal	Tekeningnummer
				DO.5.00.00_2

C:\Users\JeroenH.A3\Documents\A3_1559_Hoeverijk_66 app_ARC_CF_RVT23_jhaers.rvt





Balkonzijde



Galerijzijde



Entreegevel


Detailoverzicht

Status/Fase: Definitief ontwerp
 Project: nieuwbouw 66 app. Hoeverijk
 Projectadres: te Nieuwegein (Blokhoeverijk)
 Opdrachtgever: Jutphaas Wonen & Trebbe Wonen B.V.

Werknummer	Datum	Wijzigingsdatum	Formaat	Getekend
19-1559	14-12-2021	1 20-12-2023	A3	Arthur Philipp
		2 01-05-2024		
			Schaal	Tekeningnummer
			1 : 100	DO.5.00.01 _2

C:\Users\JeroenHA3\Documents\A3_1559_Hoeverijk_66 app_ARC_CF_RVT23_jhaers.rvt




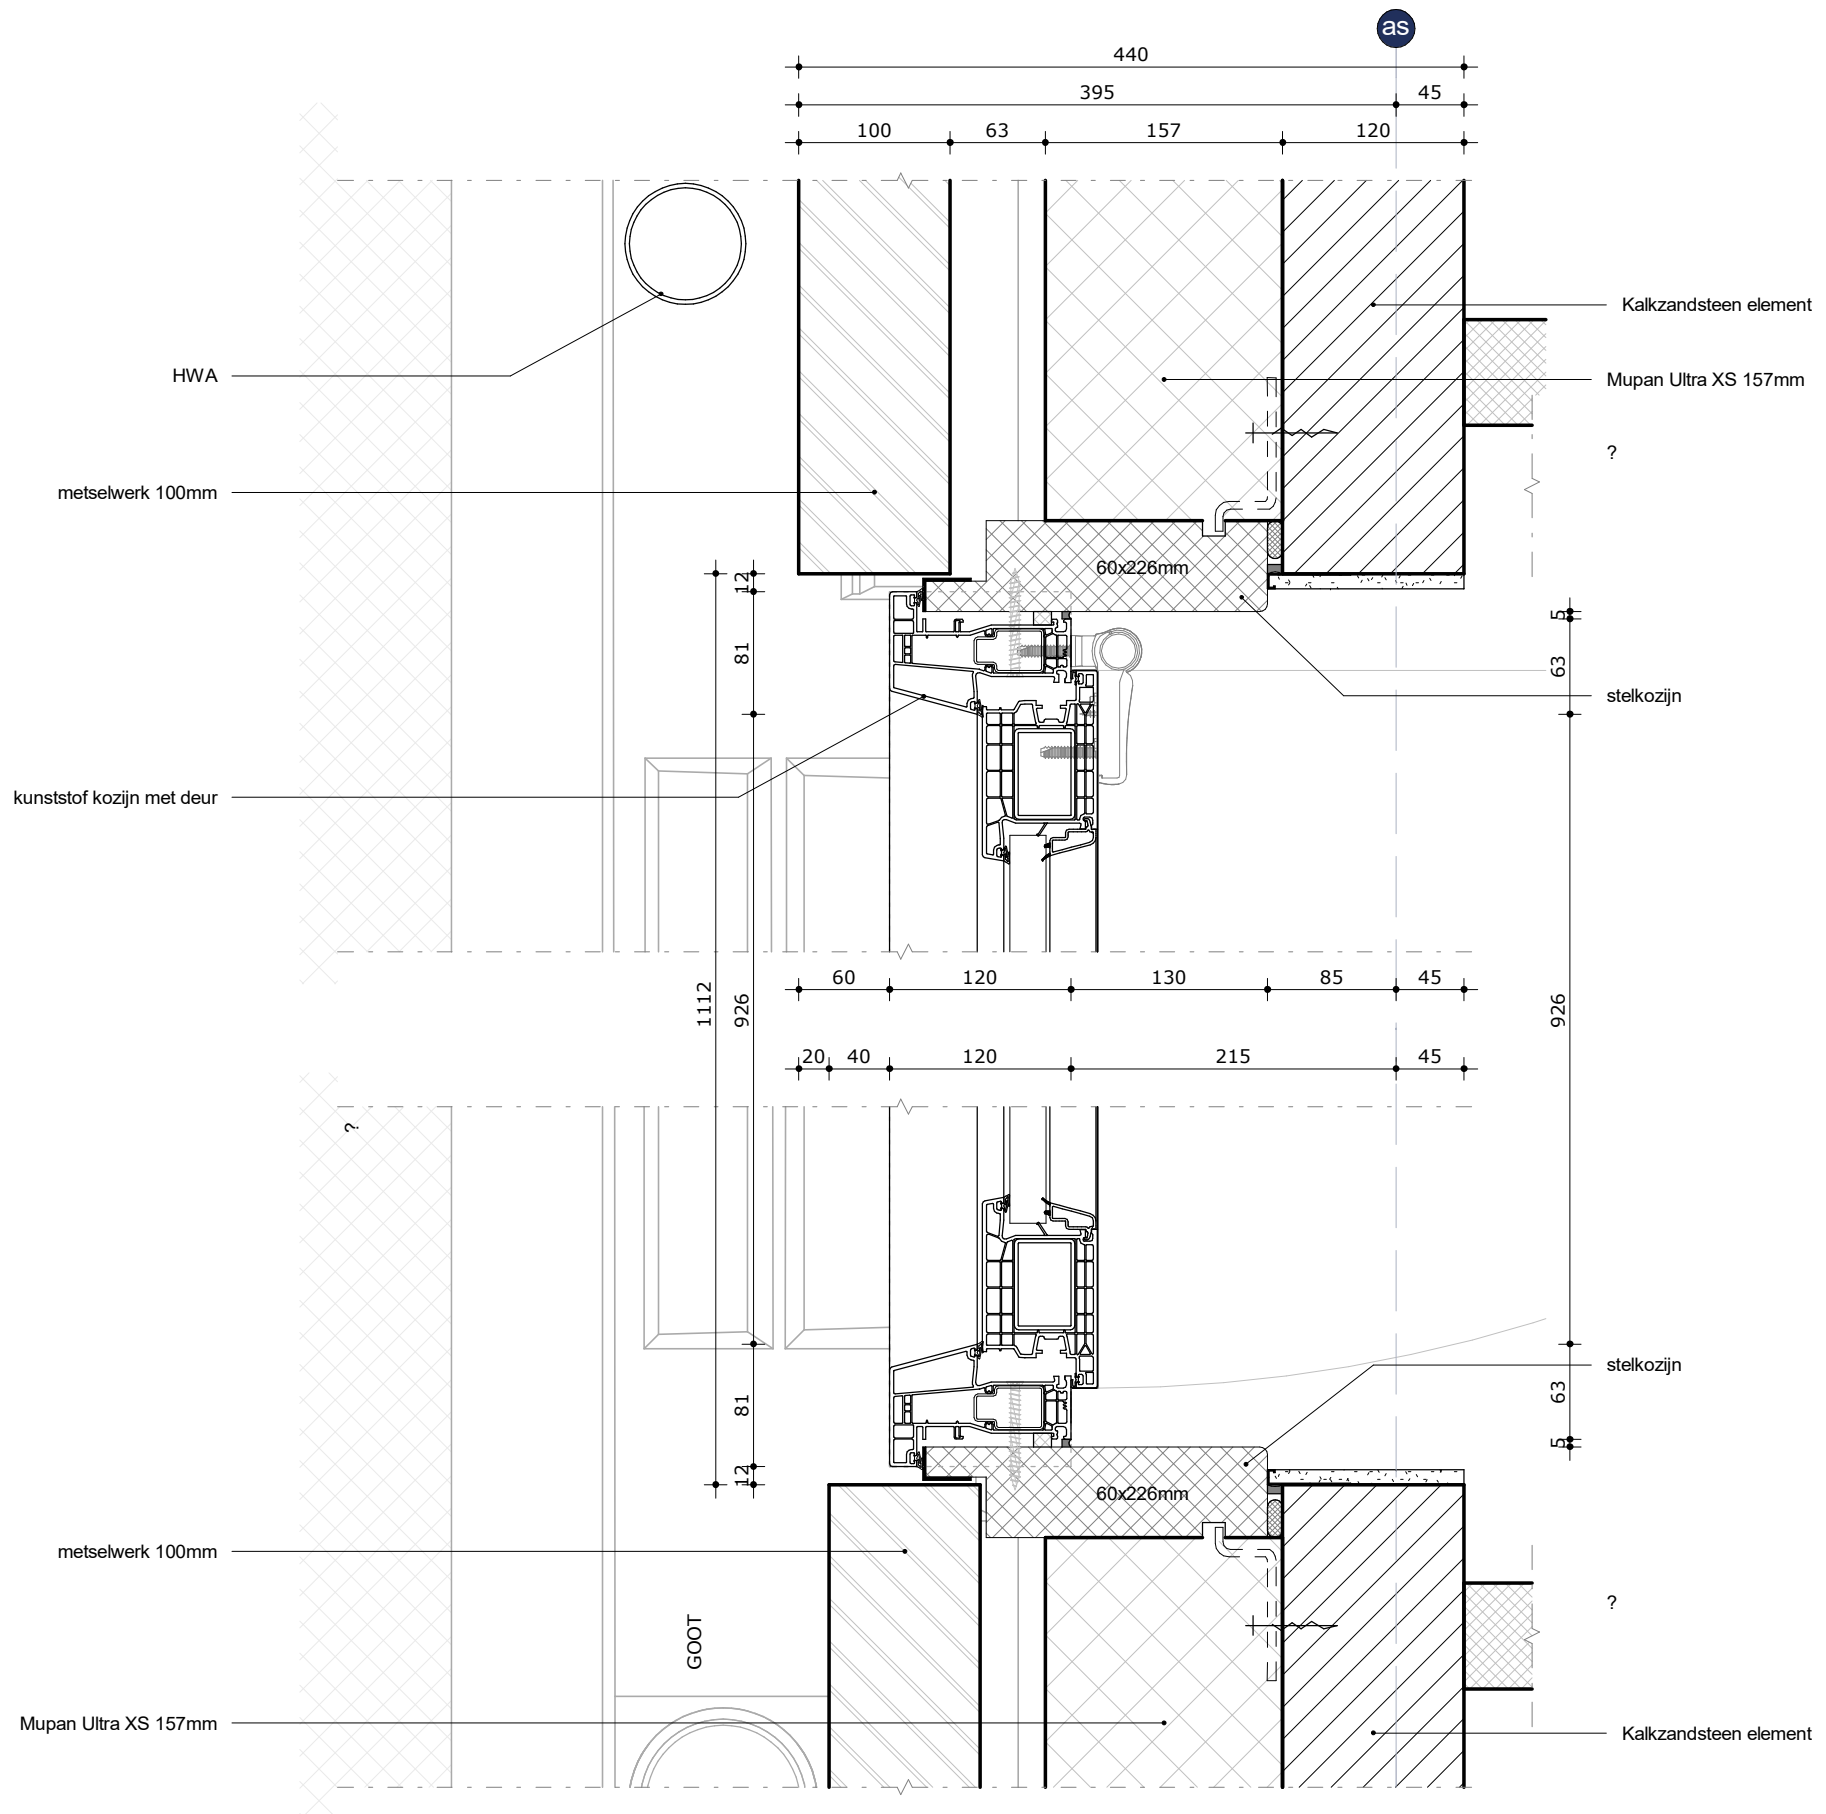

Detail: H-1-01


Werknummer	Datum	Formaat
19-1559	14-12-2021	A3
	Wijzigingsdatum	Schaal
	1 20-12-2023	1 : 5
		Tekeningnummer
		D-H-1-01_1




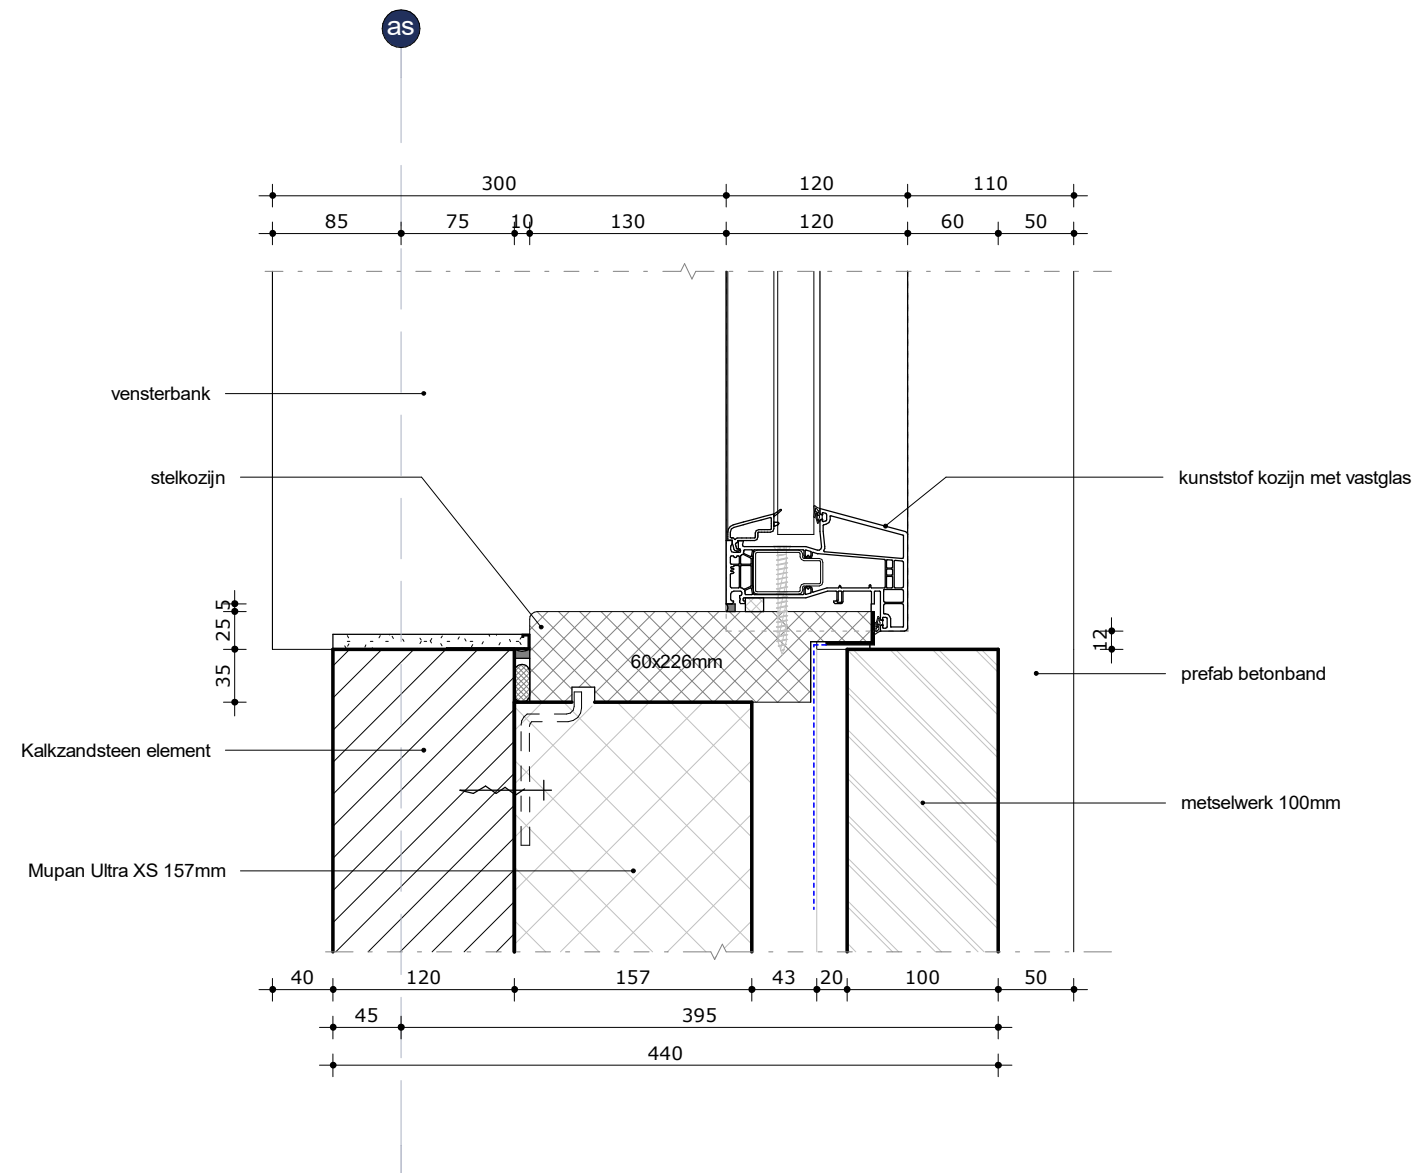

Detail: H-1-02

Werknummer	Datum	Formaat
	14-12-2021	A3
	Wijzigingsdatum	Schaal
	1 20-12-2023	1 : 5
		Tekeningnummer
19-1559		D-H-1-02_1

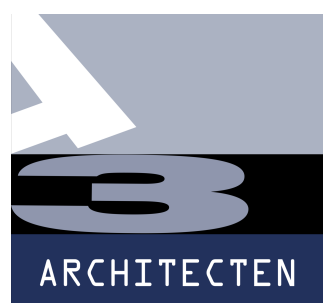

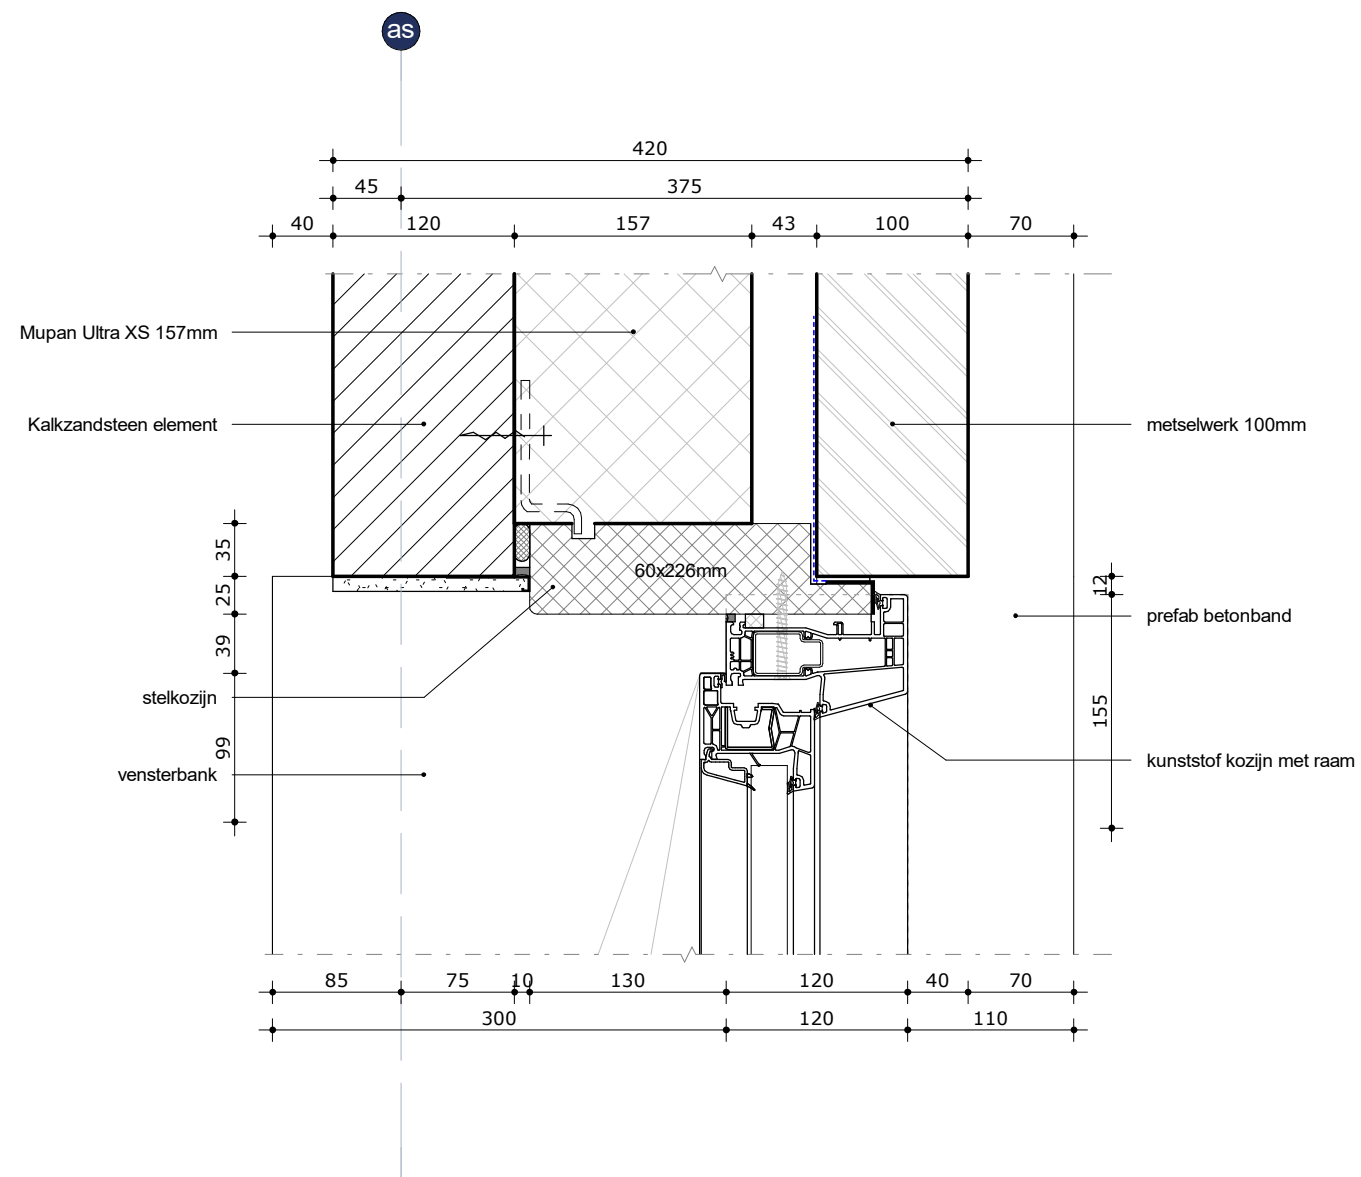


Detail: H-1-03

Werknummer	Datum	Formaat
19-1559	14-12-2021	A3
	Wijzigingsdatum	Schaal
	1 20-12-2023	1 : 5
	Tekeningnummer	
	D-H-1-03_1	

C:\Users\JeroenH.A3\Documents\A3_1559_Hoeveerijk_66 app_ARC_CF_RVT23_j.haers.rvt



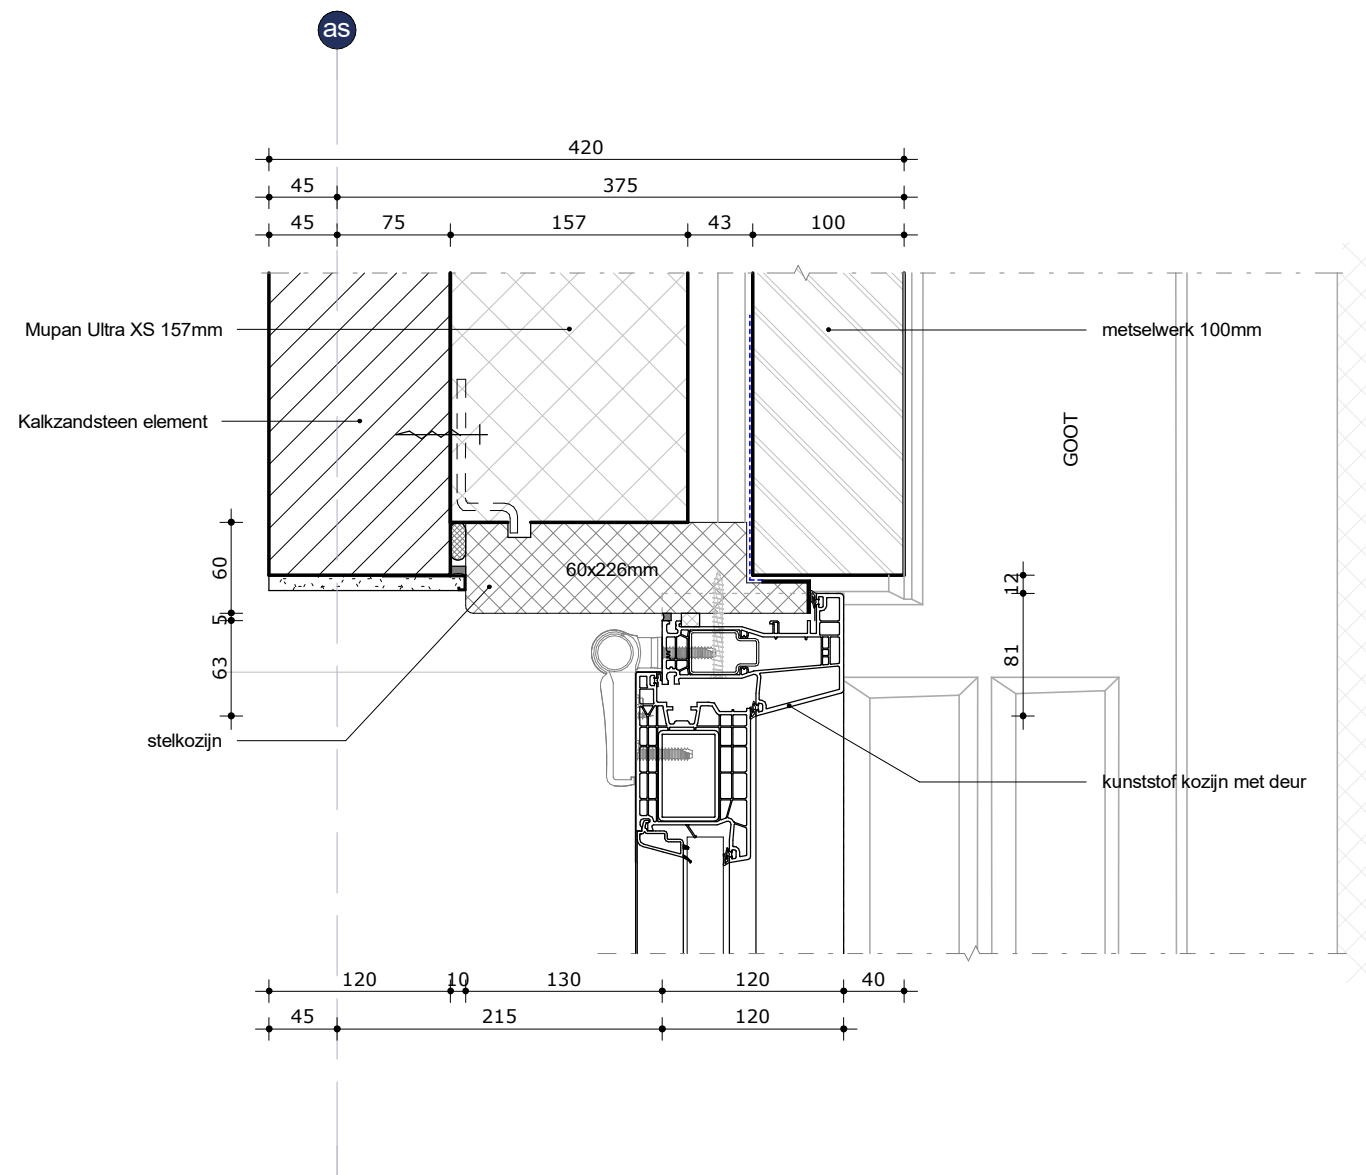


Detail: H-1-04

Werknummer	Datum	Formaat
19-1559	14-12-2021	A3
	Wijzigingsdatum	Schaal
	1 20-12-2023	1 : 5
	Tekeningnummer	
		D-H-1-04 _1

C:\Users\JeroenH.A3\Documents\A3_1559_Hoeveerijk_66 app_ARC_CF_RVT23_j.haers.rvt




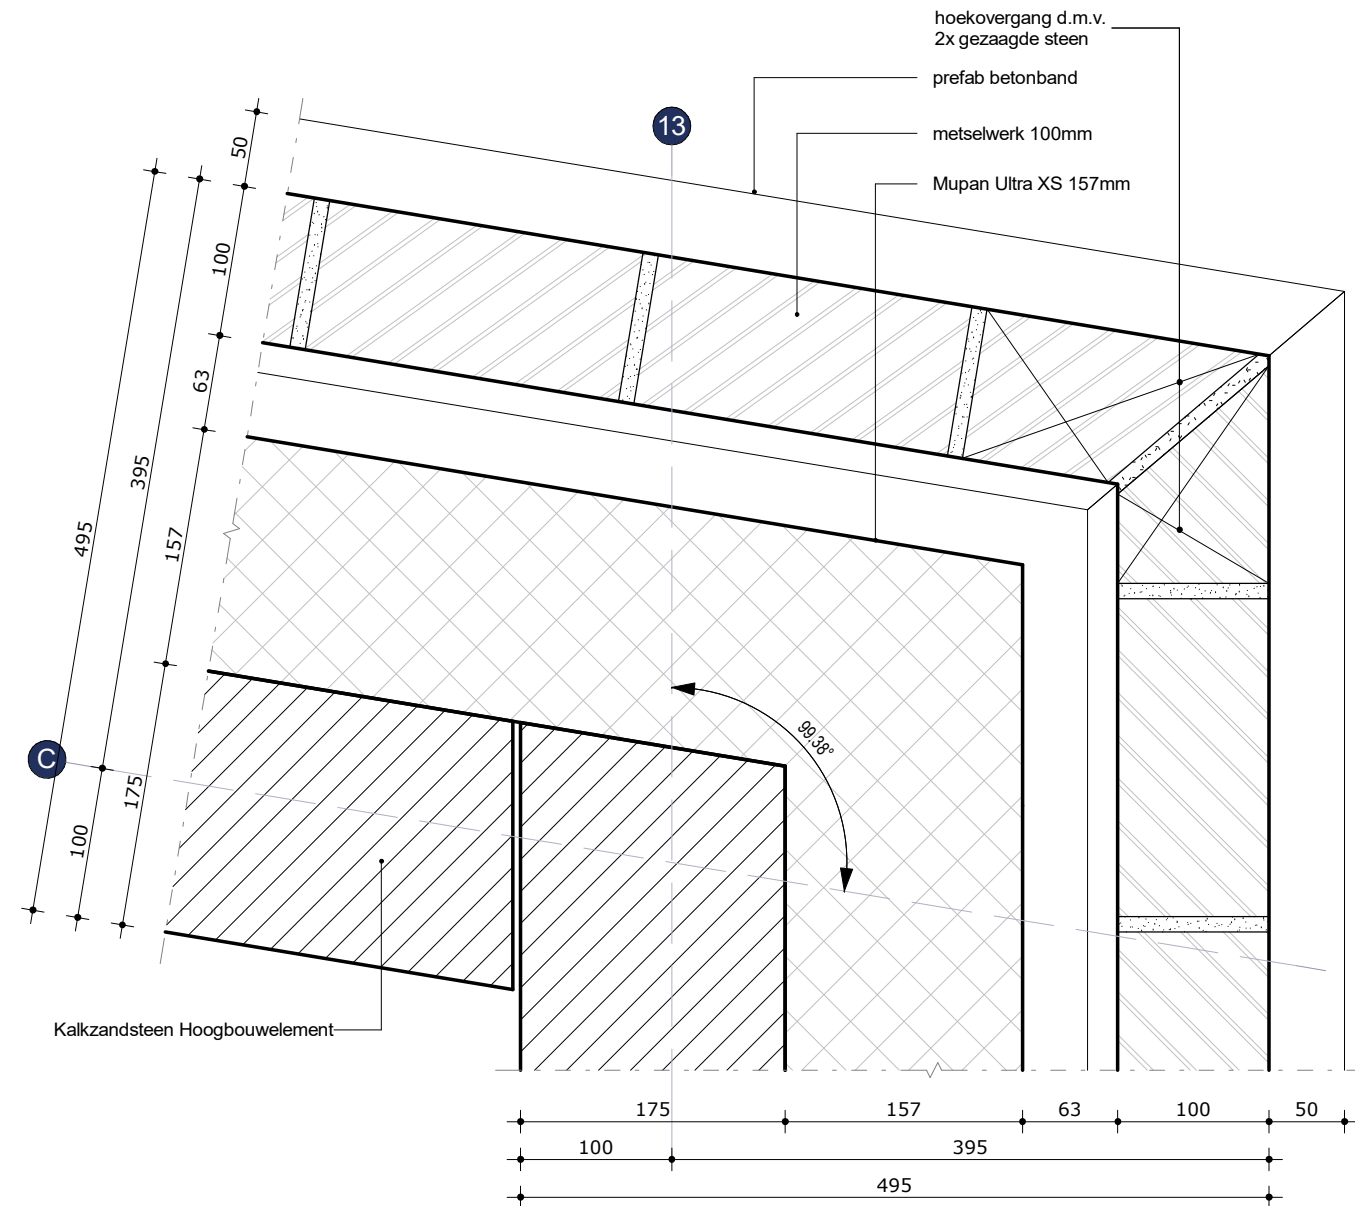


Detail: H-1-05

Werknummer	Datum	Formaat
19-1559	01-05-2024	A3
	Wijzigingsdatum	Schaal
		1 : 5
		Tekeningnummer
		D-H-1-05


CONCEPT

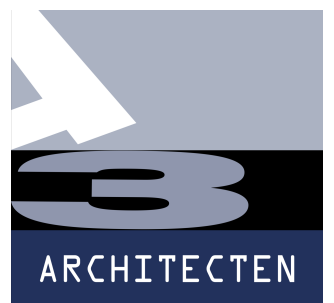


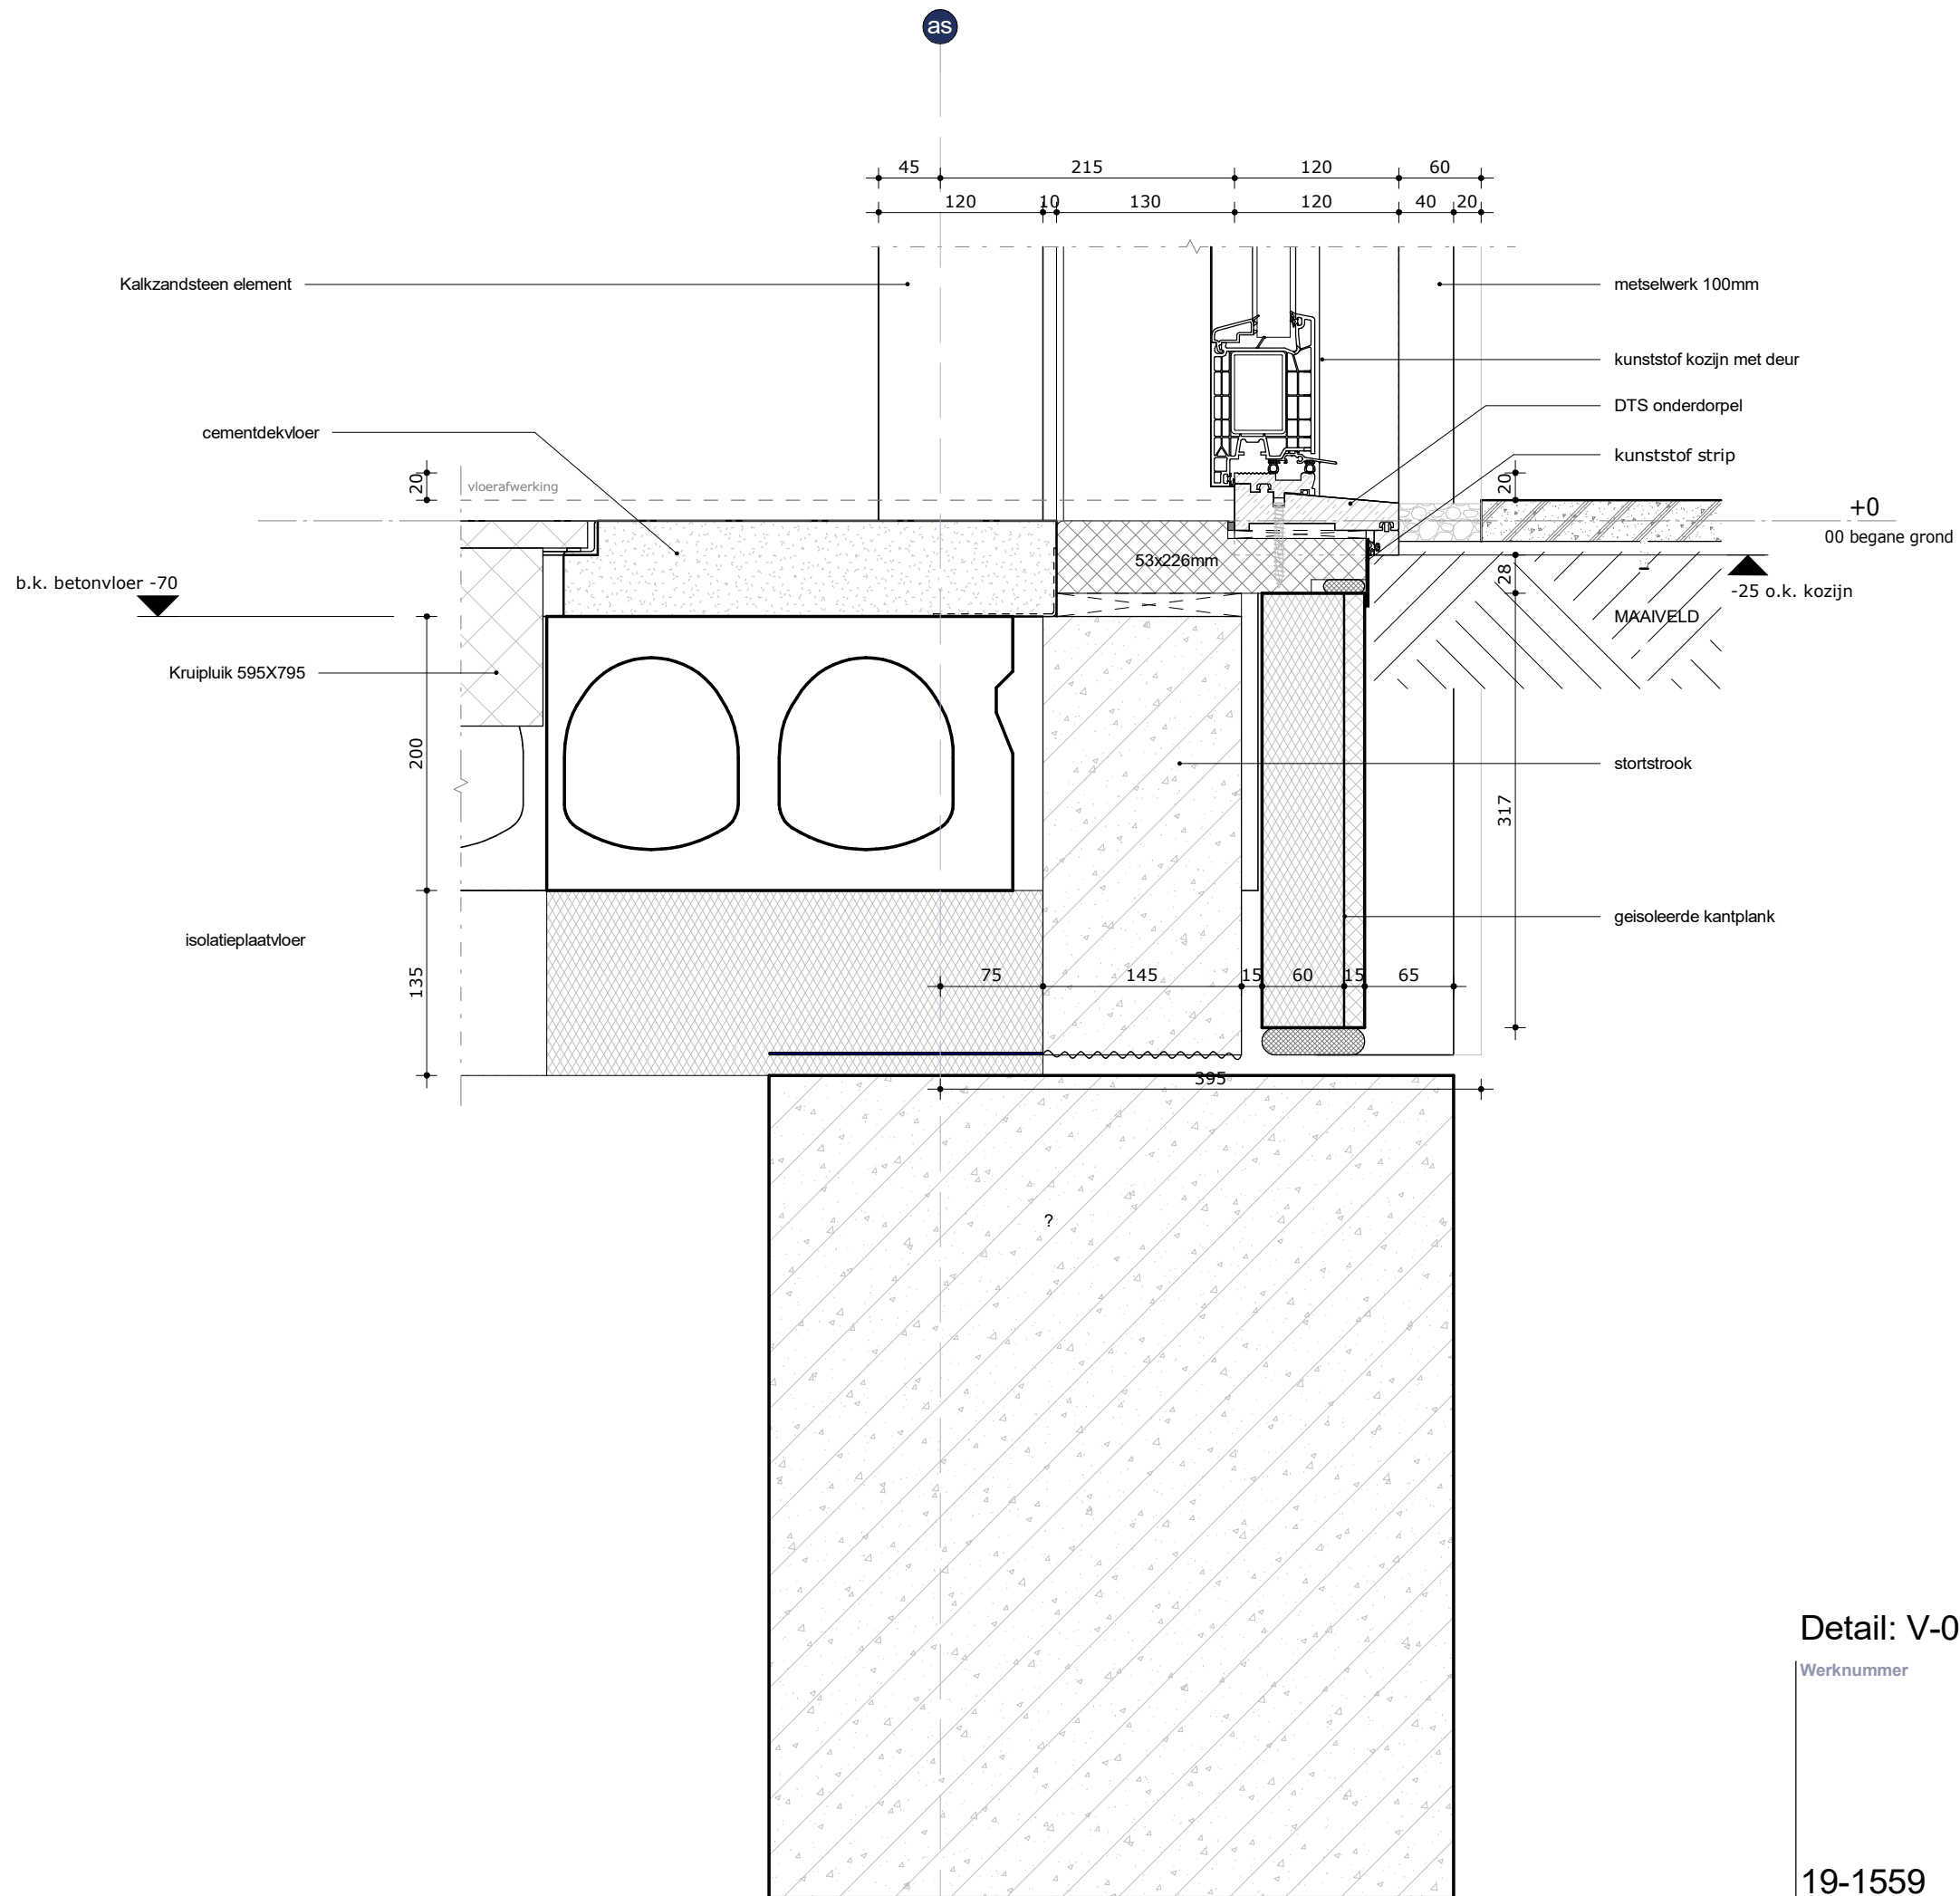

Detail: V-0-01


Werknummer	Datum	Formaat
19-1559	14-12-2021	A3
	Wijzigingsdatum	Schaal
	1 20-12-2023	1 : 5
		Tekeningnummer
		D-V-0-01_1

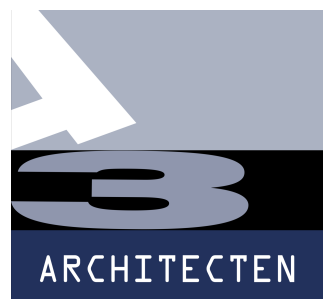

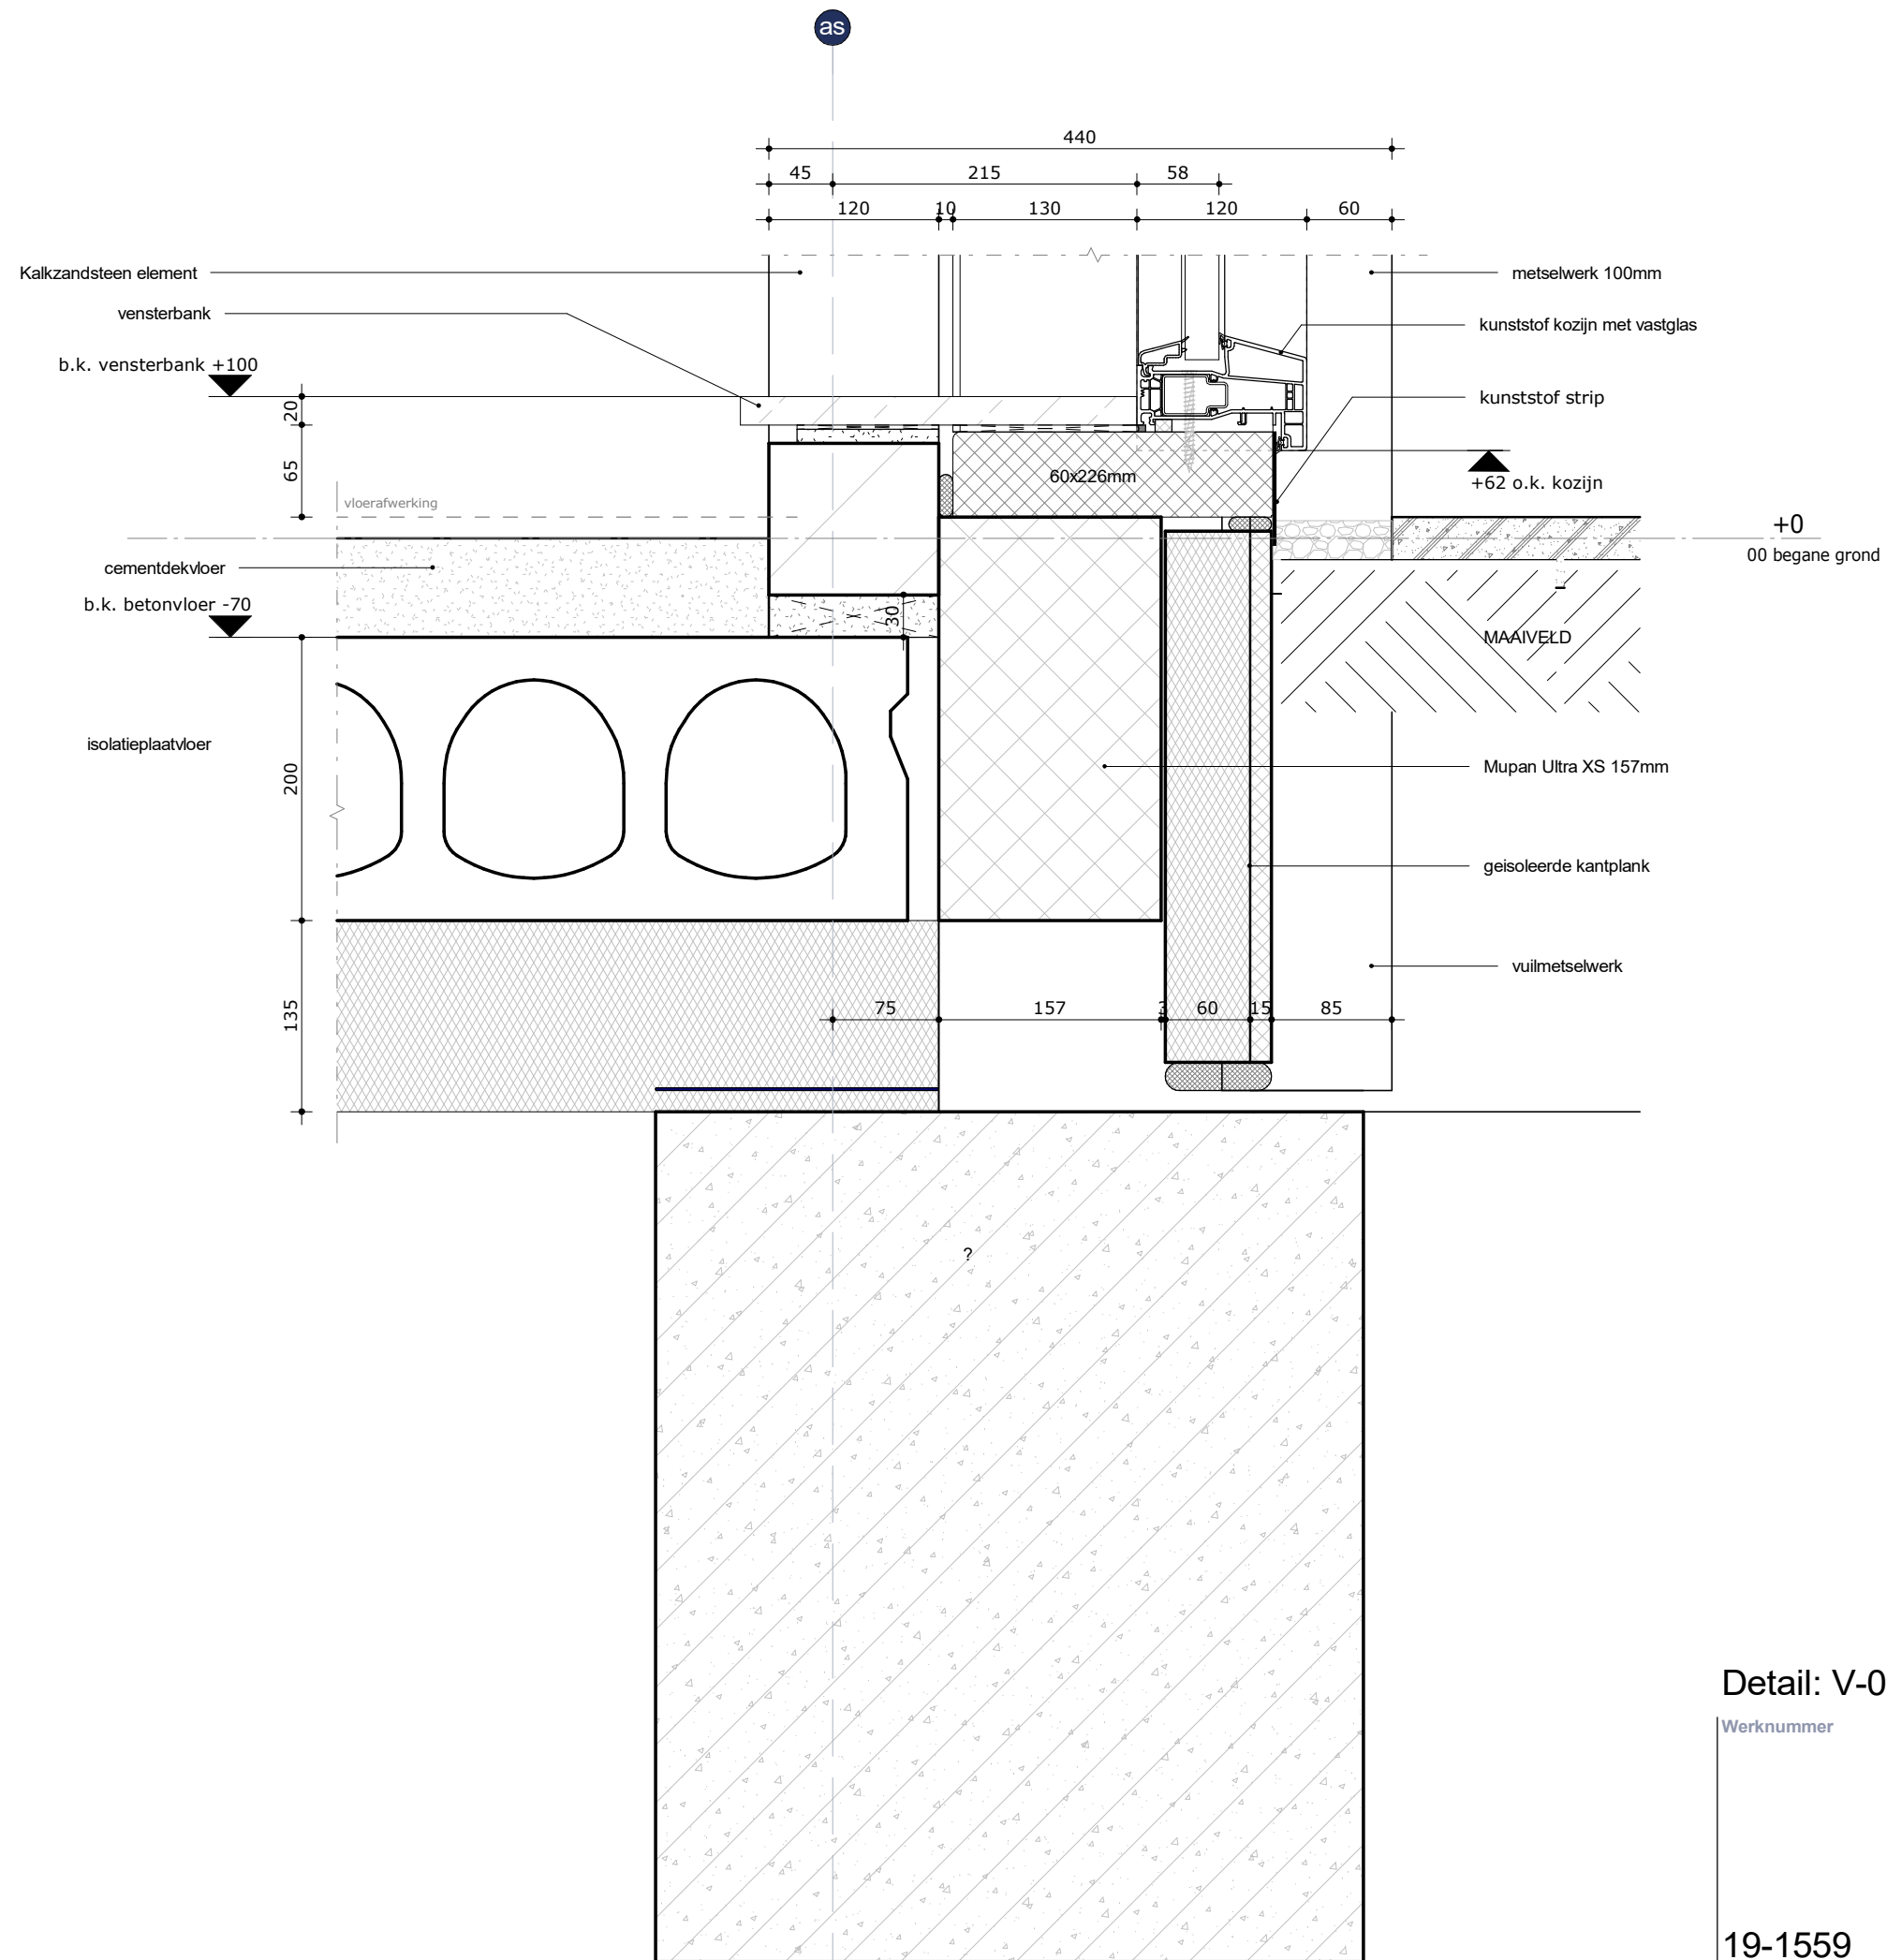


Detail: V-0-02

Werknummer	Datum	Formaat
19-1559	14-12-2021	A3
	Wijzigingsdatum	Schaal
	1 20-12-2023	1 : 5
		Tekeningnummer
		D-V-0-02_1

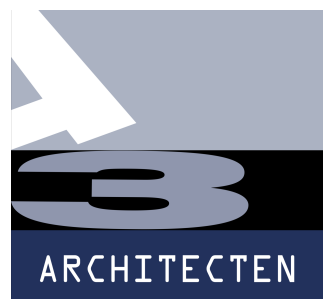


as

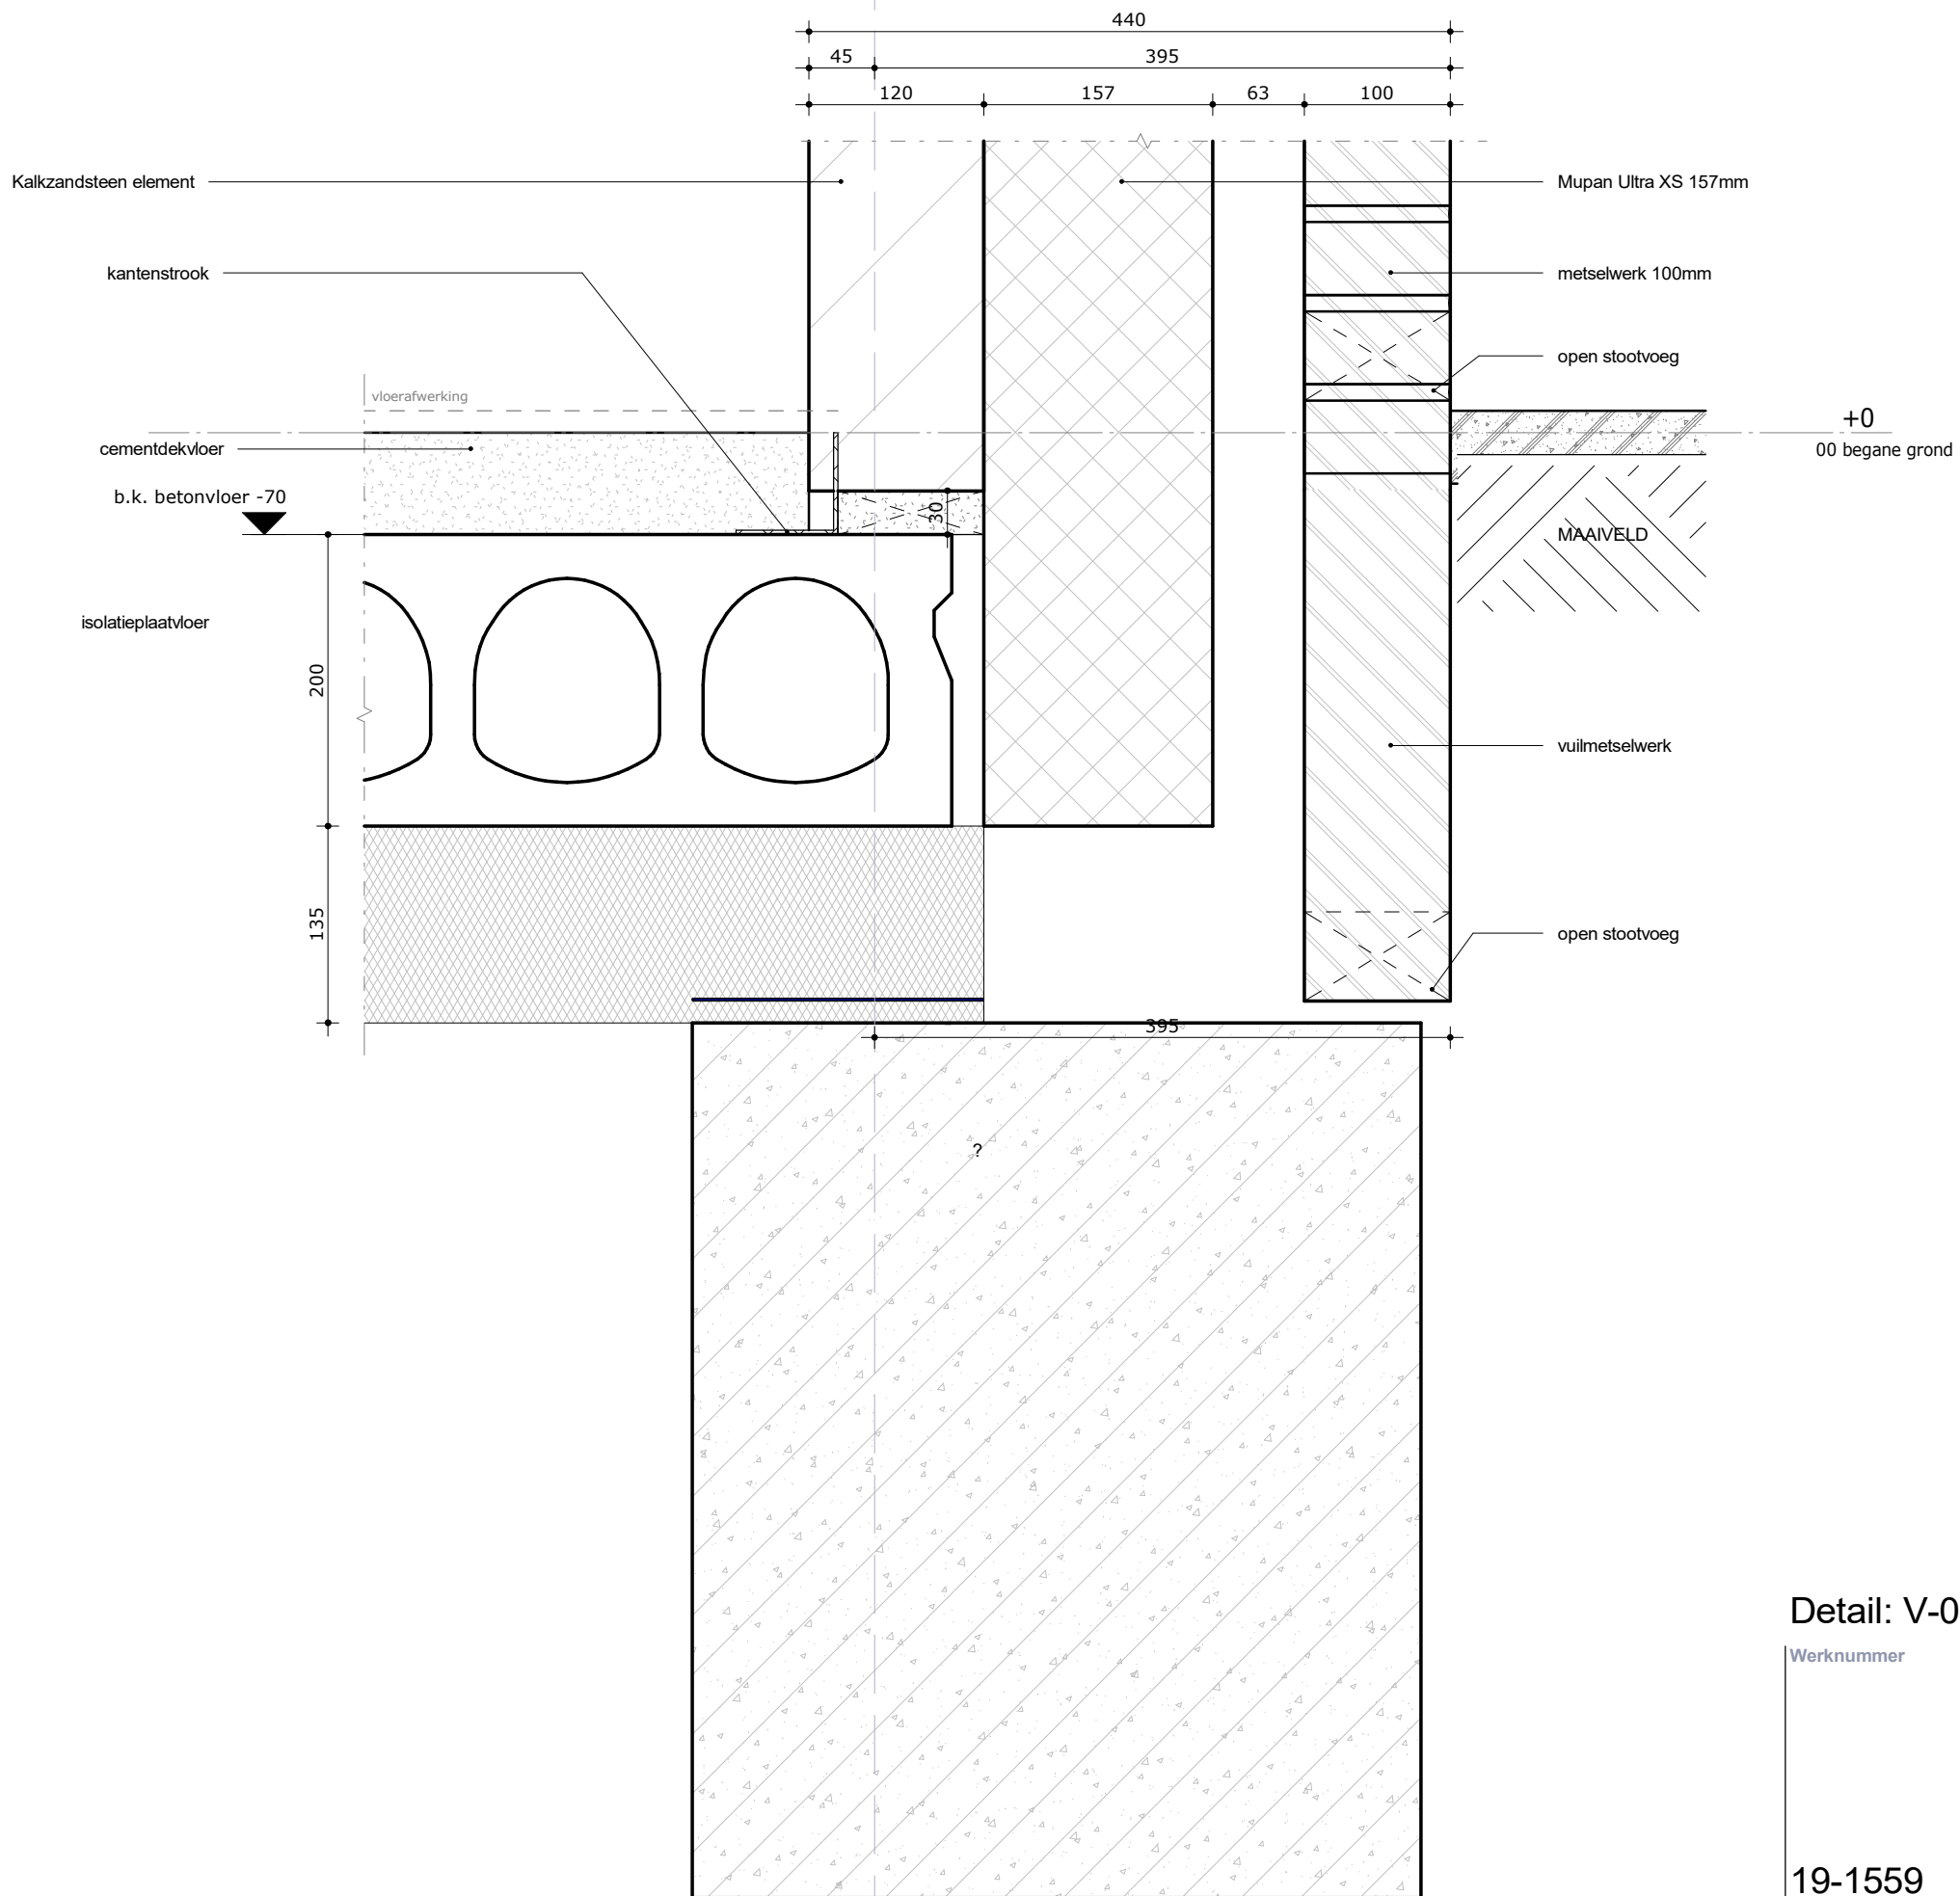

Detail: V-0-03

Werknummer	Datum	Formaat
19-1559	14-12-2021	A3
	Wijzigingsdatum	Schaal
	1 20-12-2023	1 : 5
		Tekeningnummer
		D-V-0-03_1




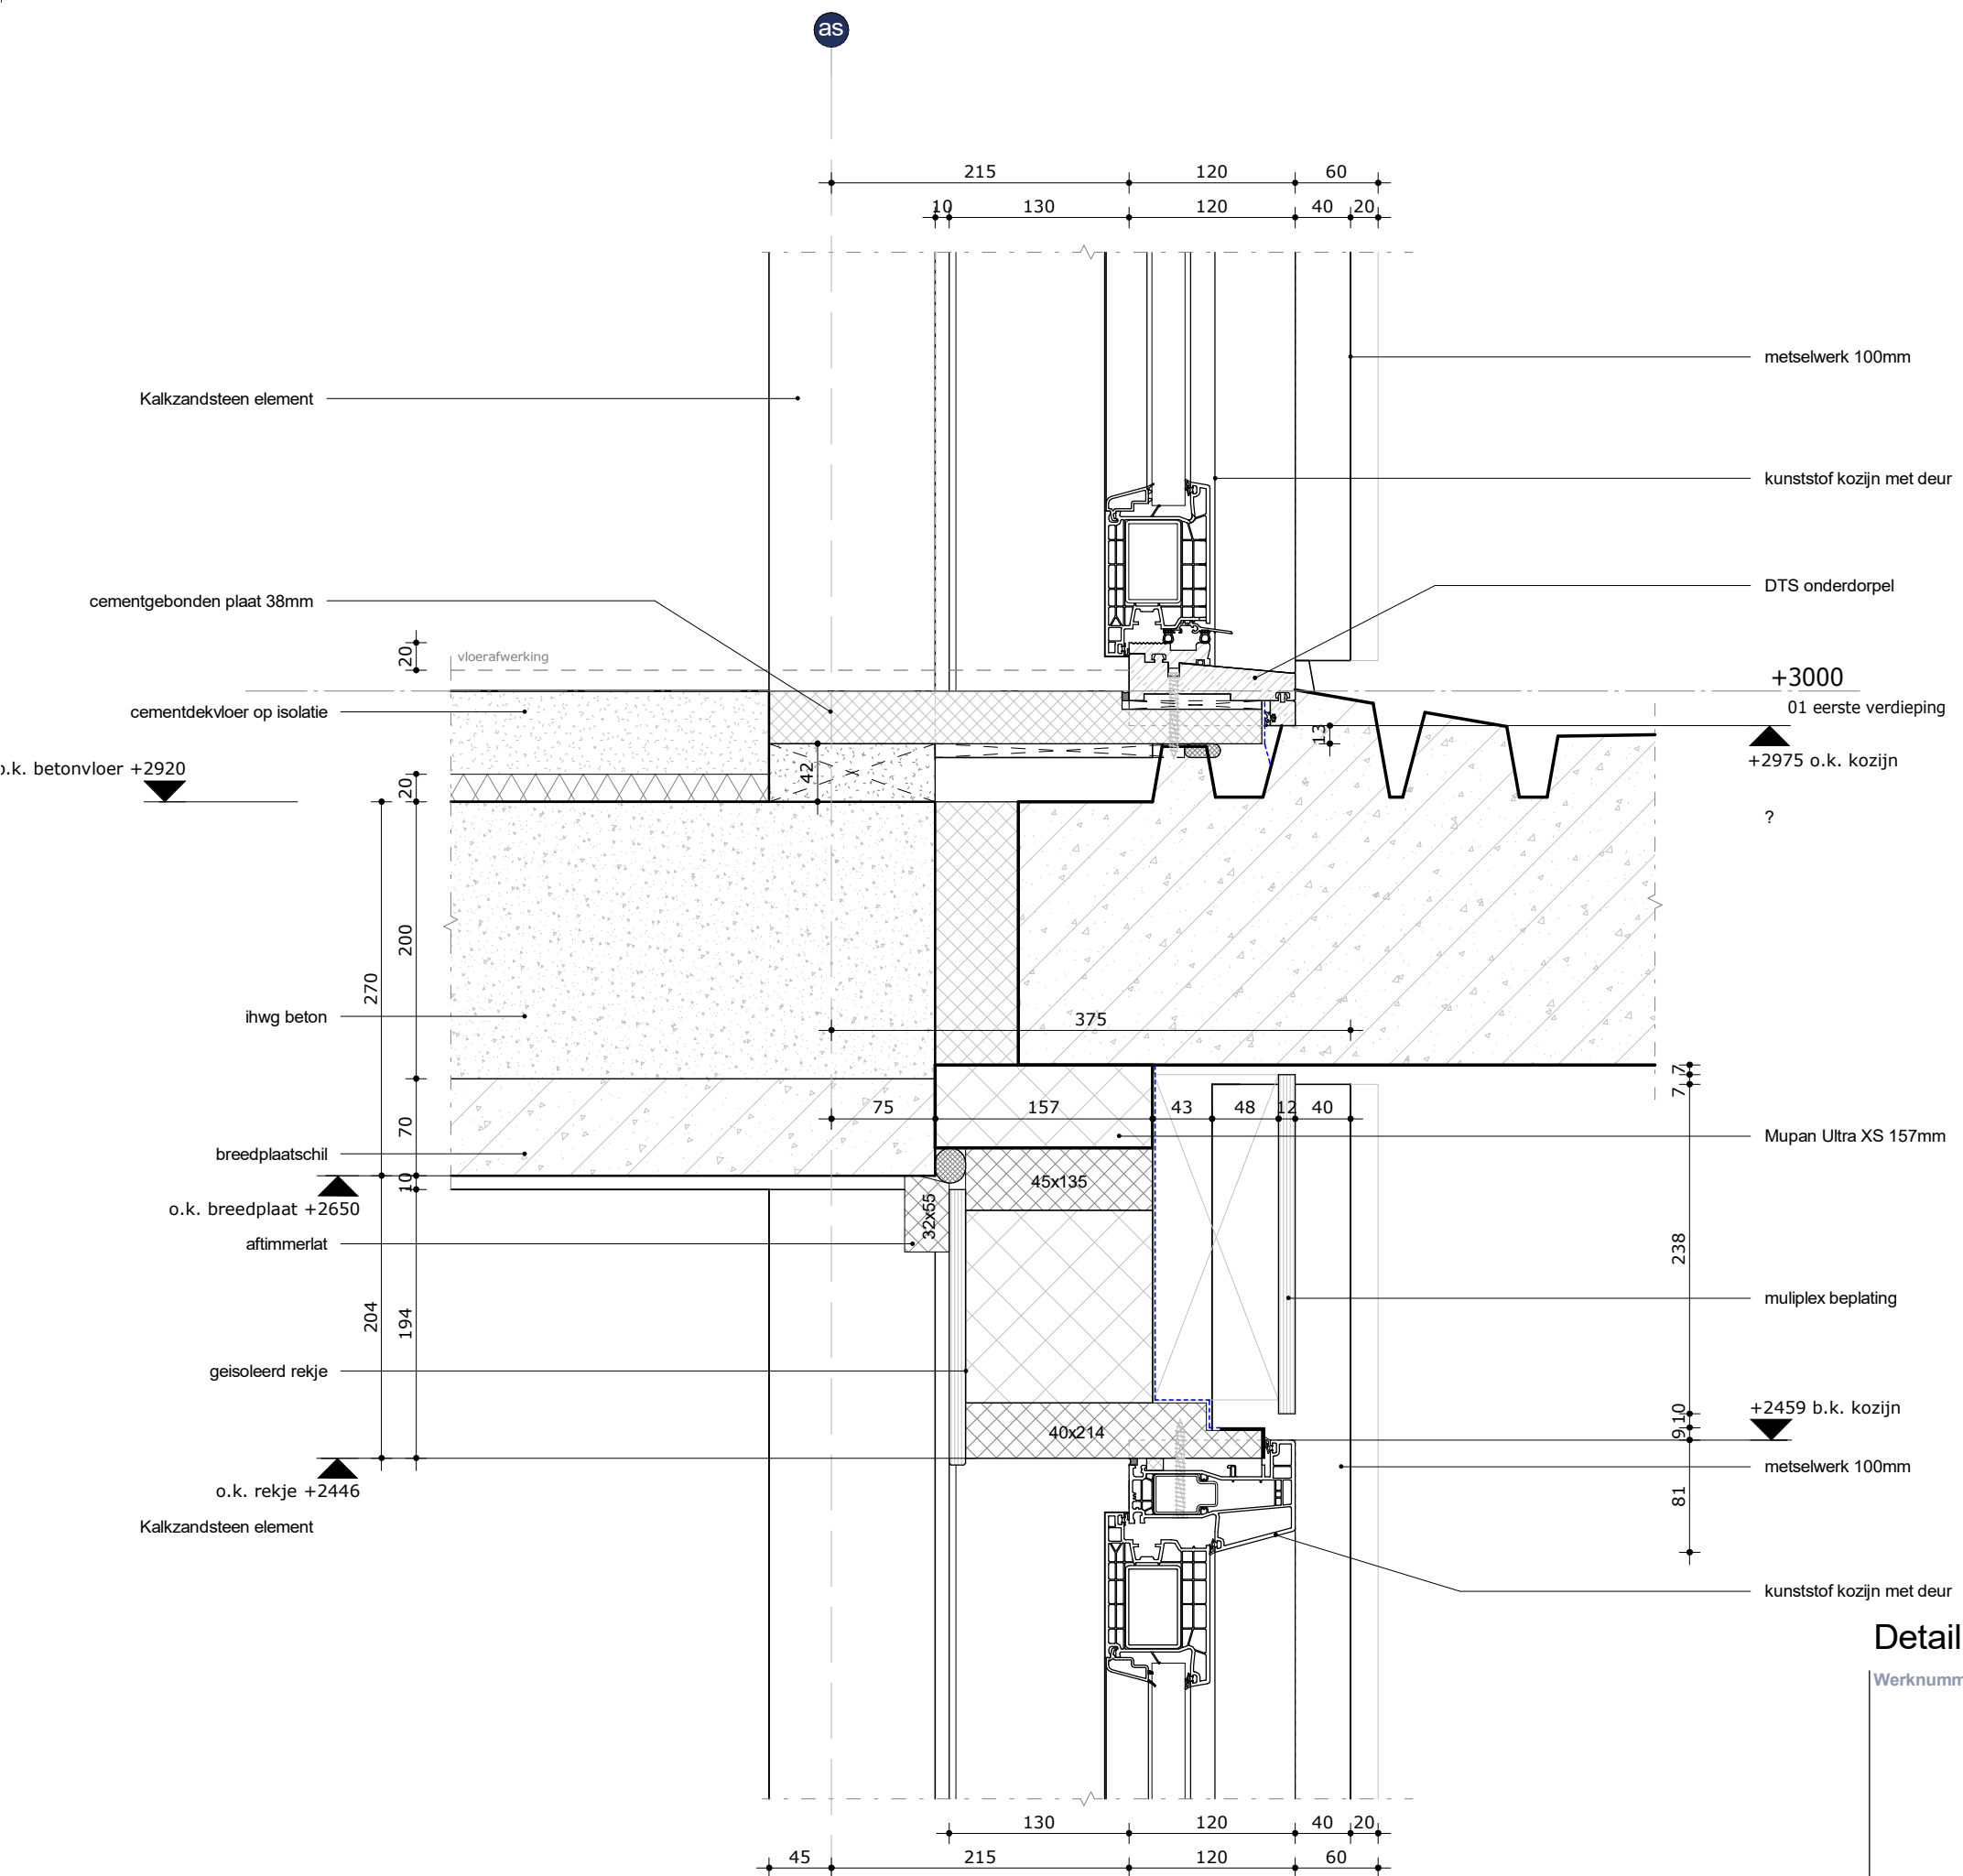

Detail: V-1-01


Werknummer	Datum	Formaat
19-1559	14-12-2021	A3
	Wijzigingsdatum 1 20-12-2023	Schaal 1 : 5
		Tekeningnummer D-V-1-01_1




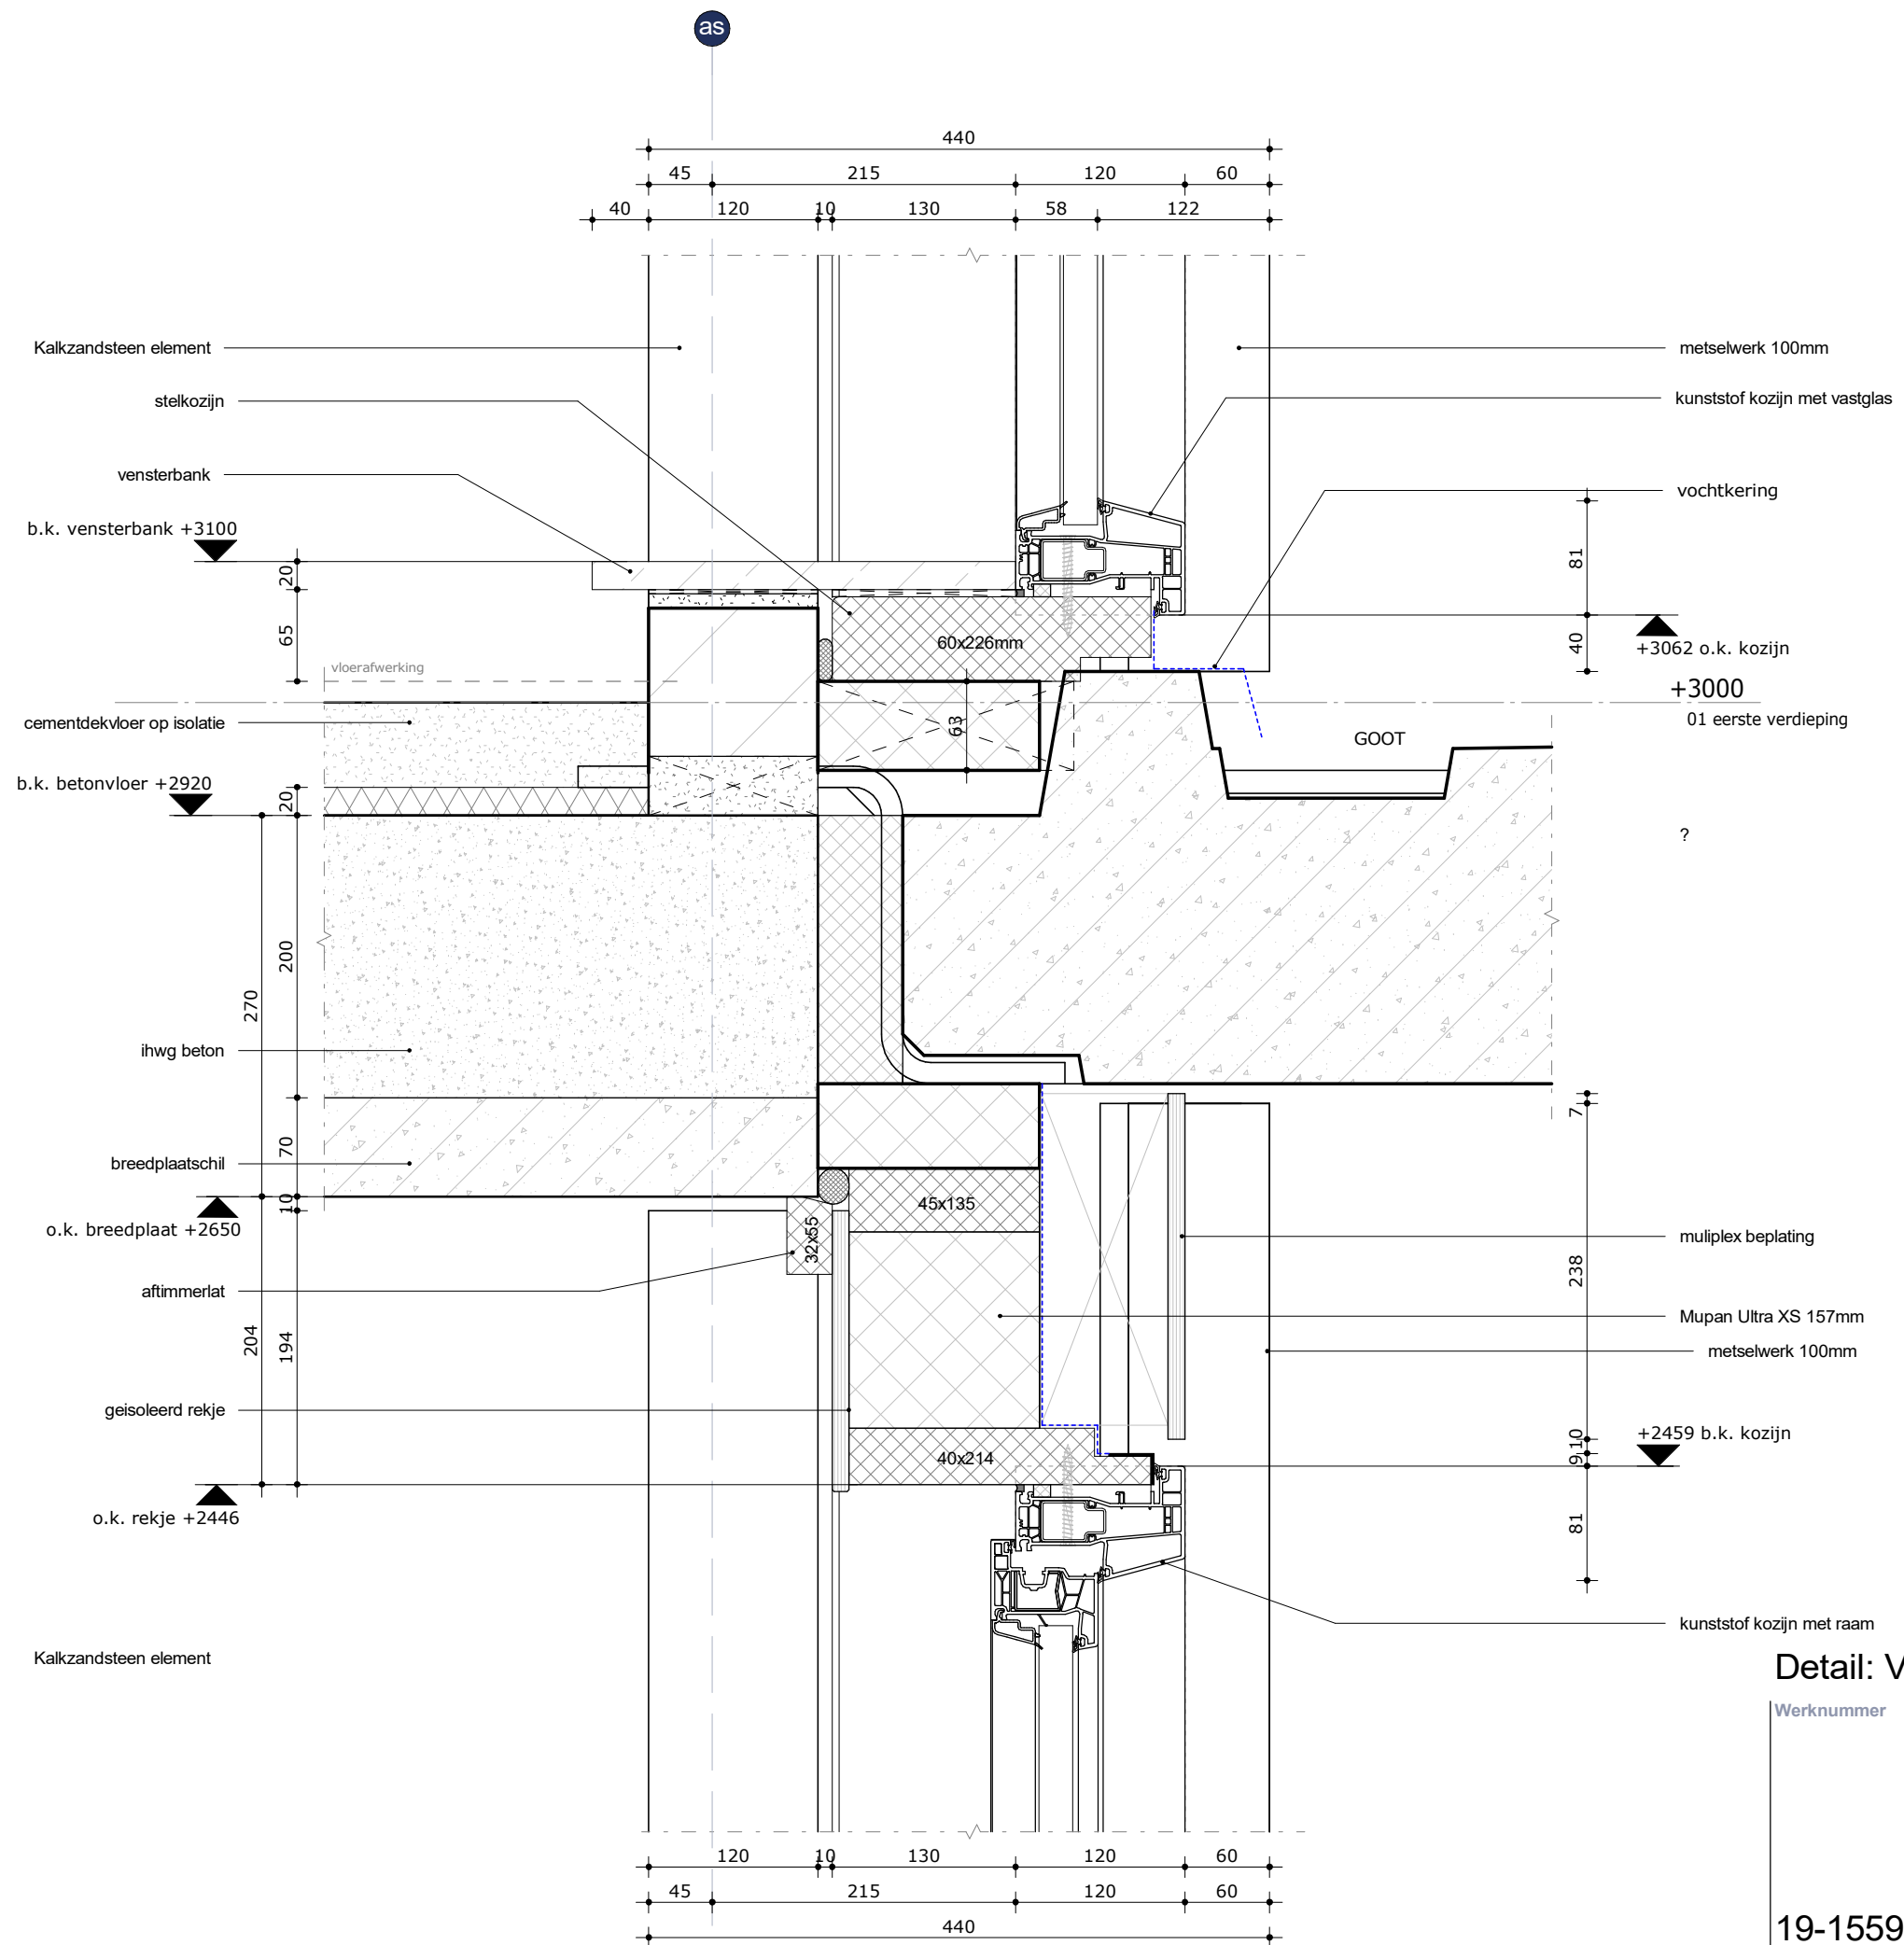

Detail: V-1-02


Werknummer	Datum	Formaat
19-1559	14-12-2021	A3
	Wijzigingsdatum	Schaal
	1 20-12-2023	1 : 5
	Tekeningnummer	
	D-V-1-02_1	

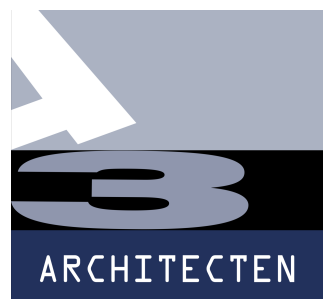

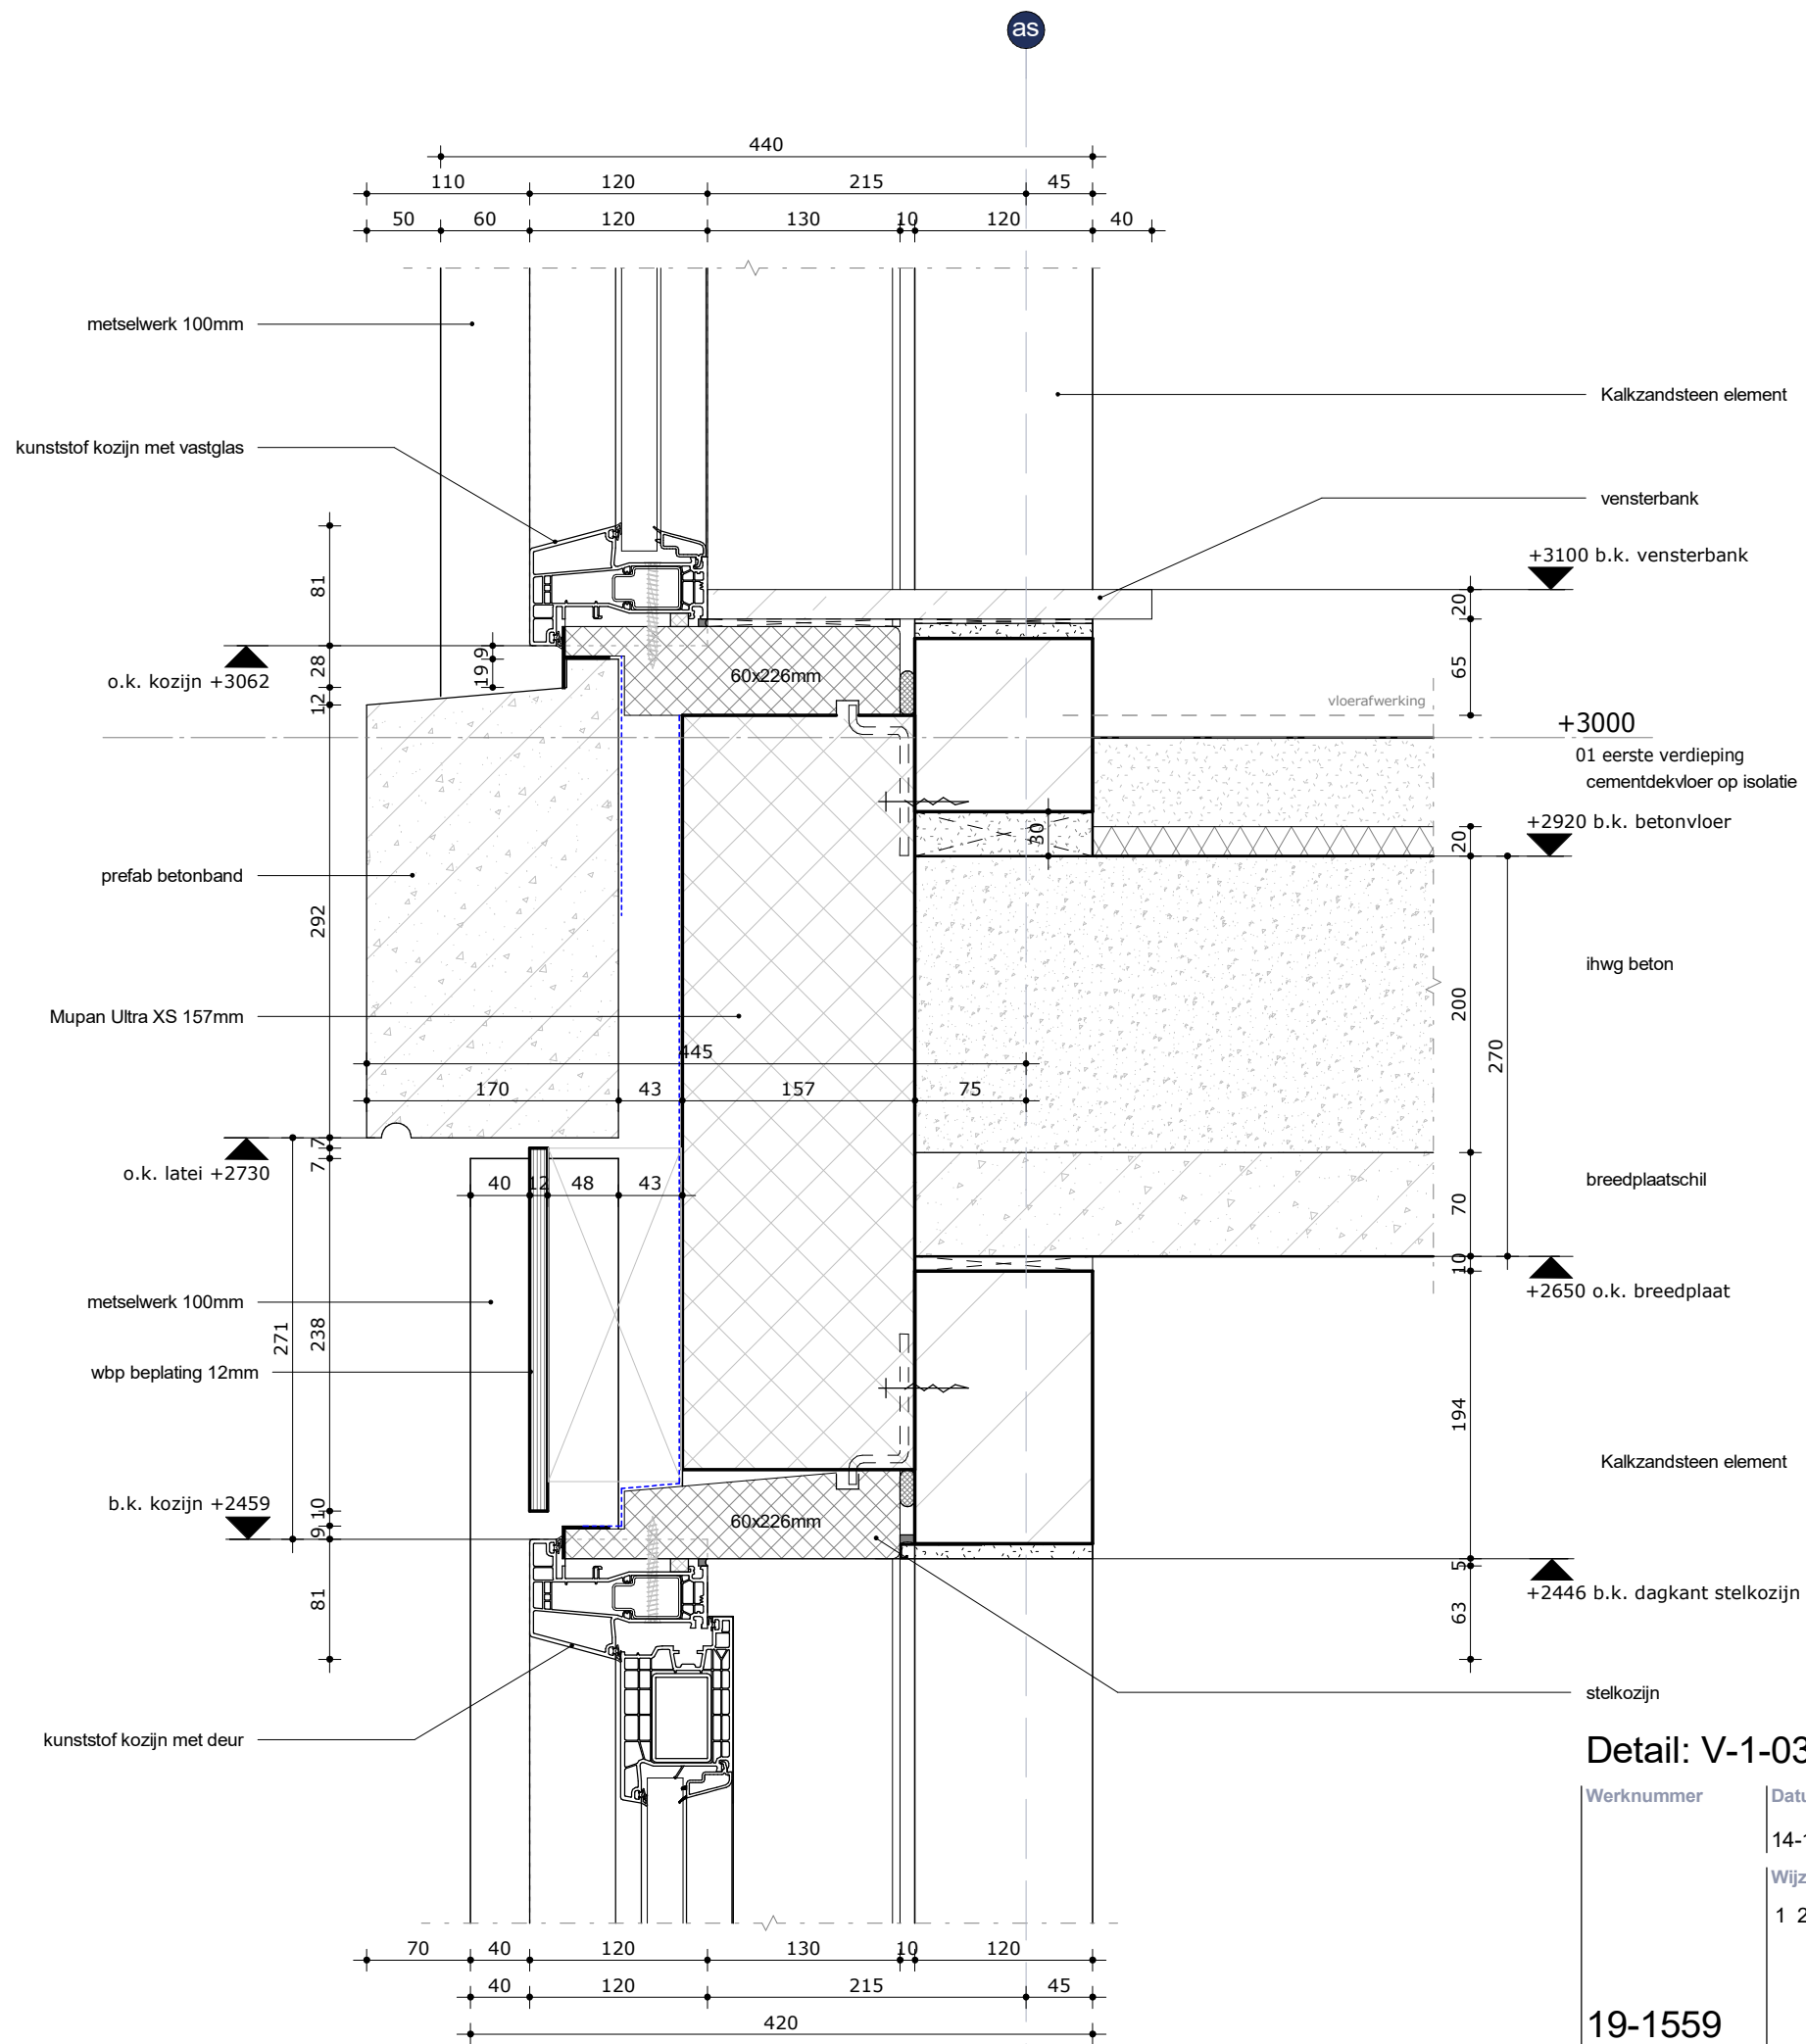


Detail: V-1-03

Werknummer	Datum	Formaat
19-1559	14-12-2021	A3
	Wijzigingsdatum	Schaal
	1 20-12-2023	1 : 5
		Tekeningnummer
		D-V-1-03_1

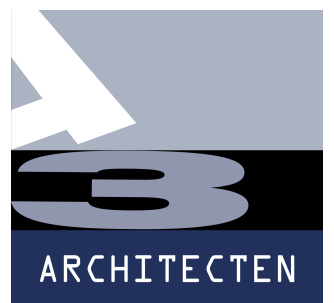



as

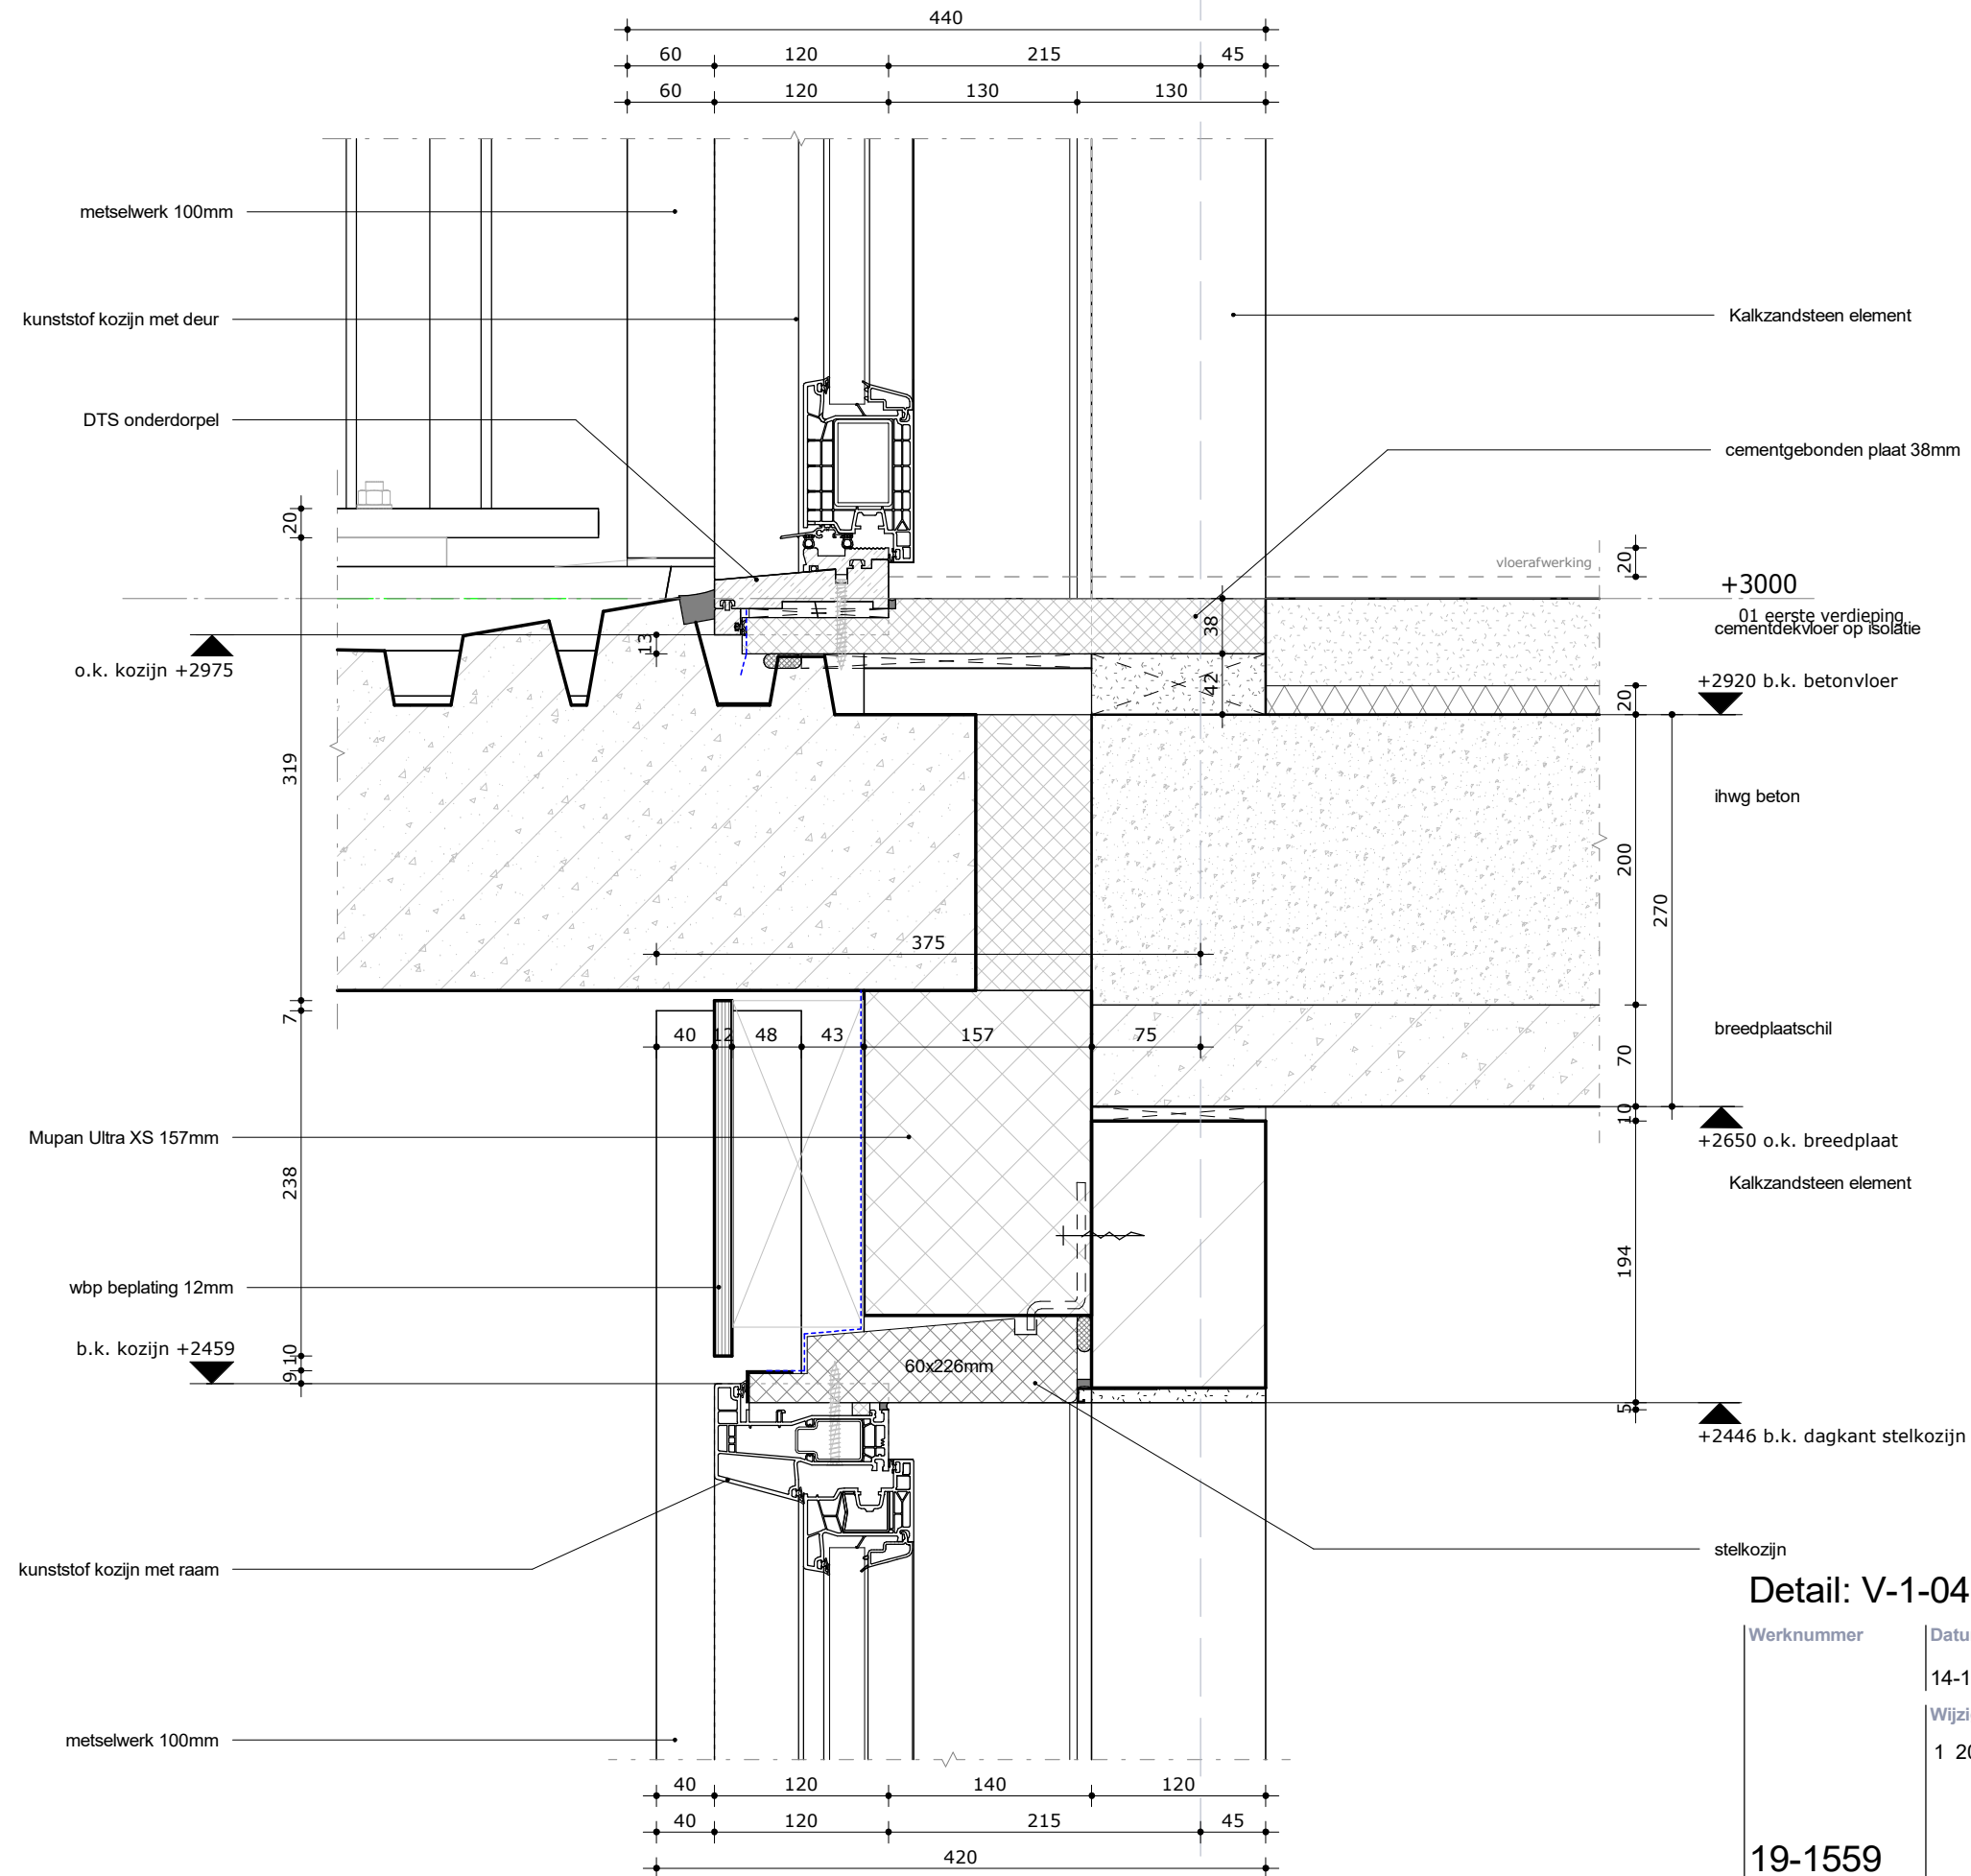

Detail: V-1-04


Werknummer	Datum	Formaat
19-1559	14-12-2021	A3
	Wijzigingsdatum	Schaal
	1 20-12-2023	1 : 5
	Tekeningnummer	
	D-V-1-04_1	

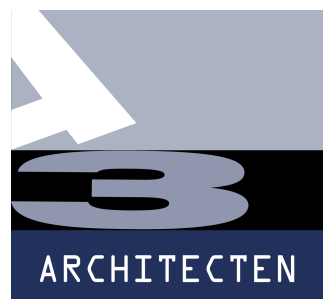


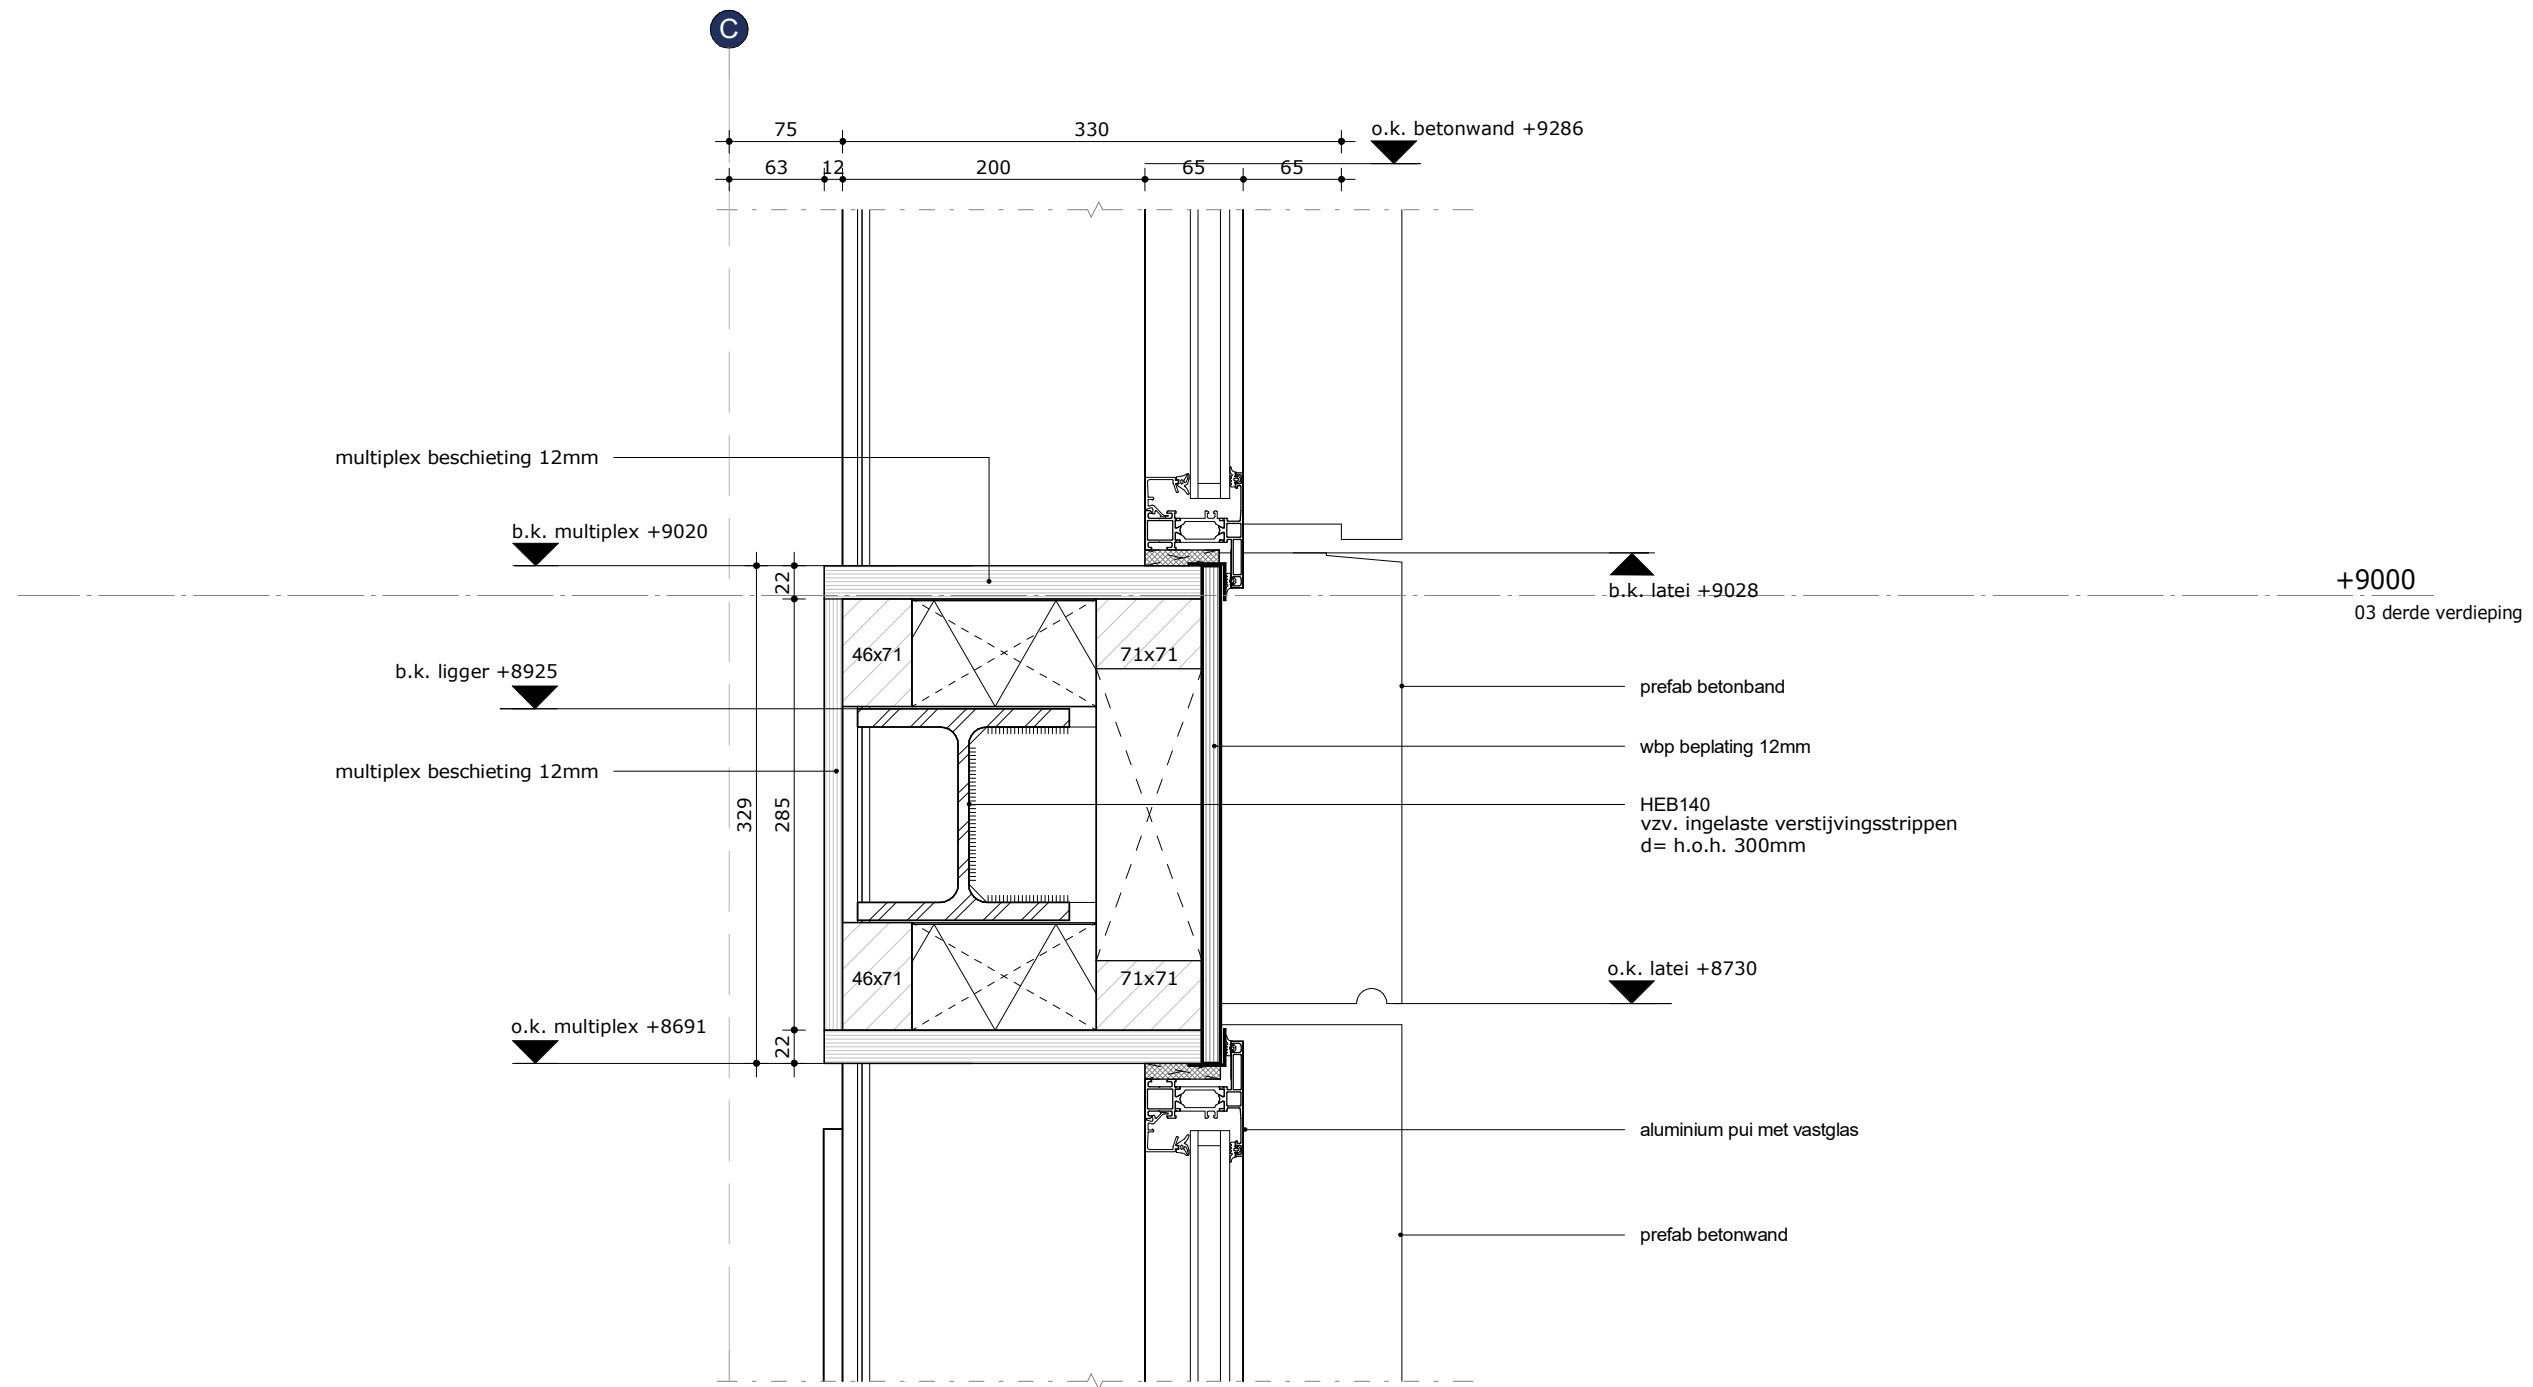

Detail: V-1-05

Werknummer	Datum	Formaat
	14-12-2021	A3
	Wijzigingsdatum	Schaal
	1 20-12-2023	1 : 5
		Tekeningnummer
19-1559		D-V-1-05_1

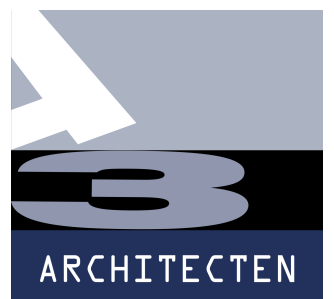


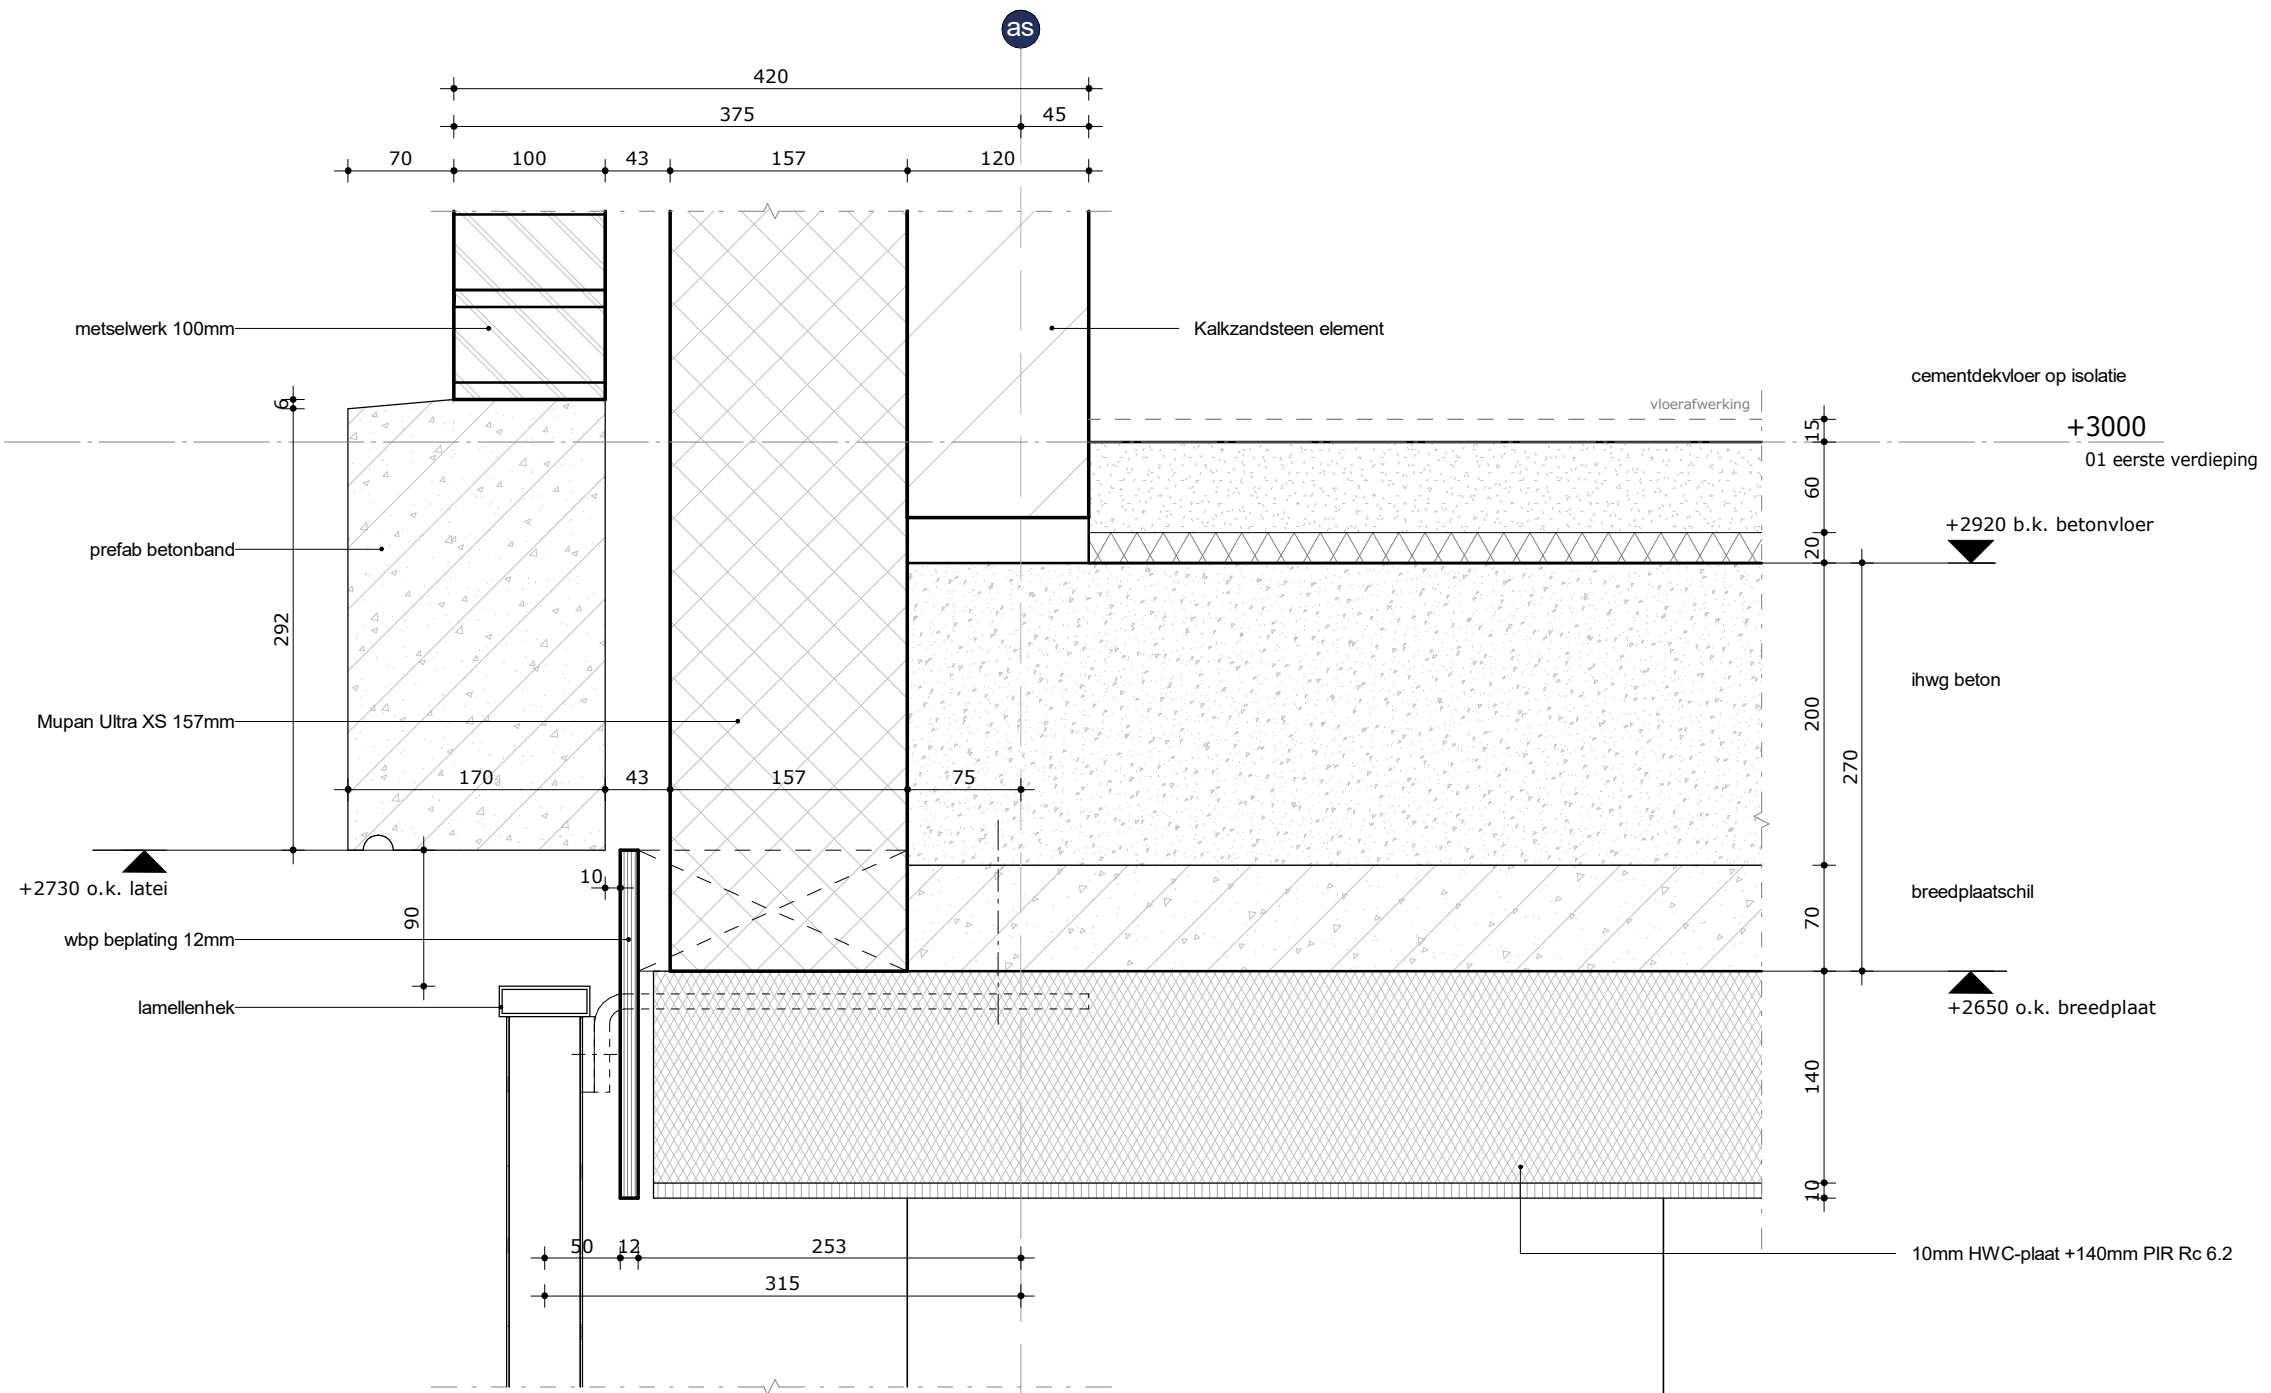


CONCEPT

Detail: V-1-06

Werknummer	Datum	Formaat
19-1559	01-05-2024	A3
	Wijzigingsdatum	Schaal
		1 : 5
		Tekeningnummer
		D-V-1-06

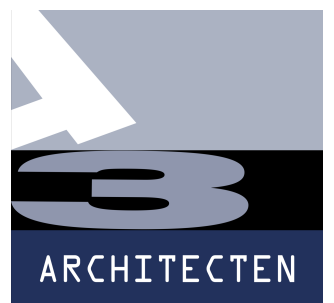

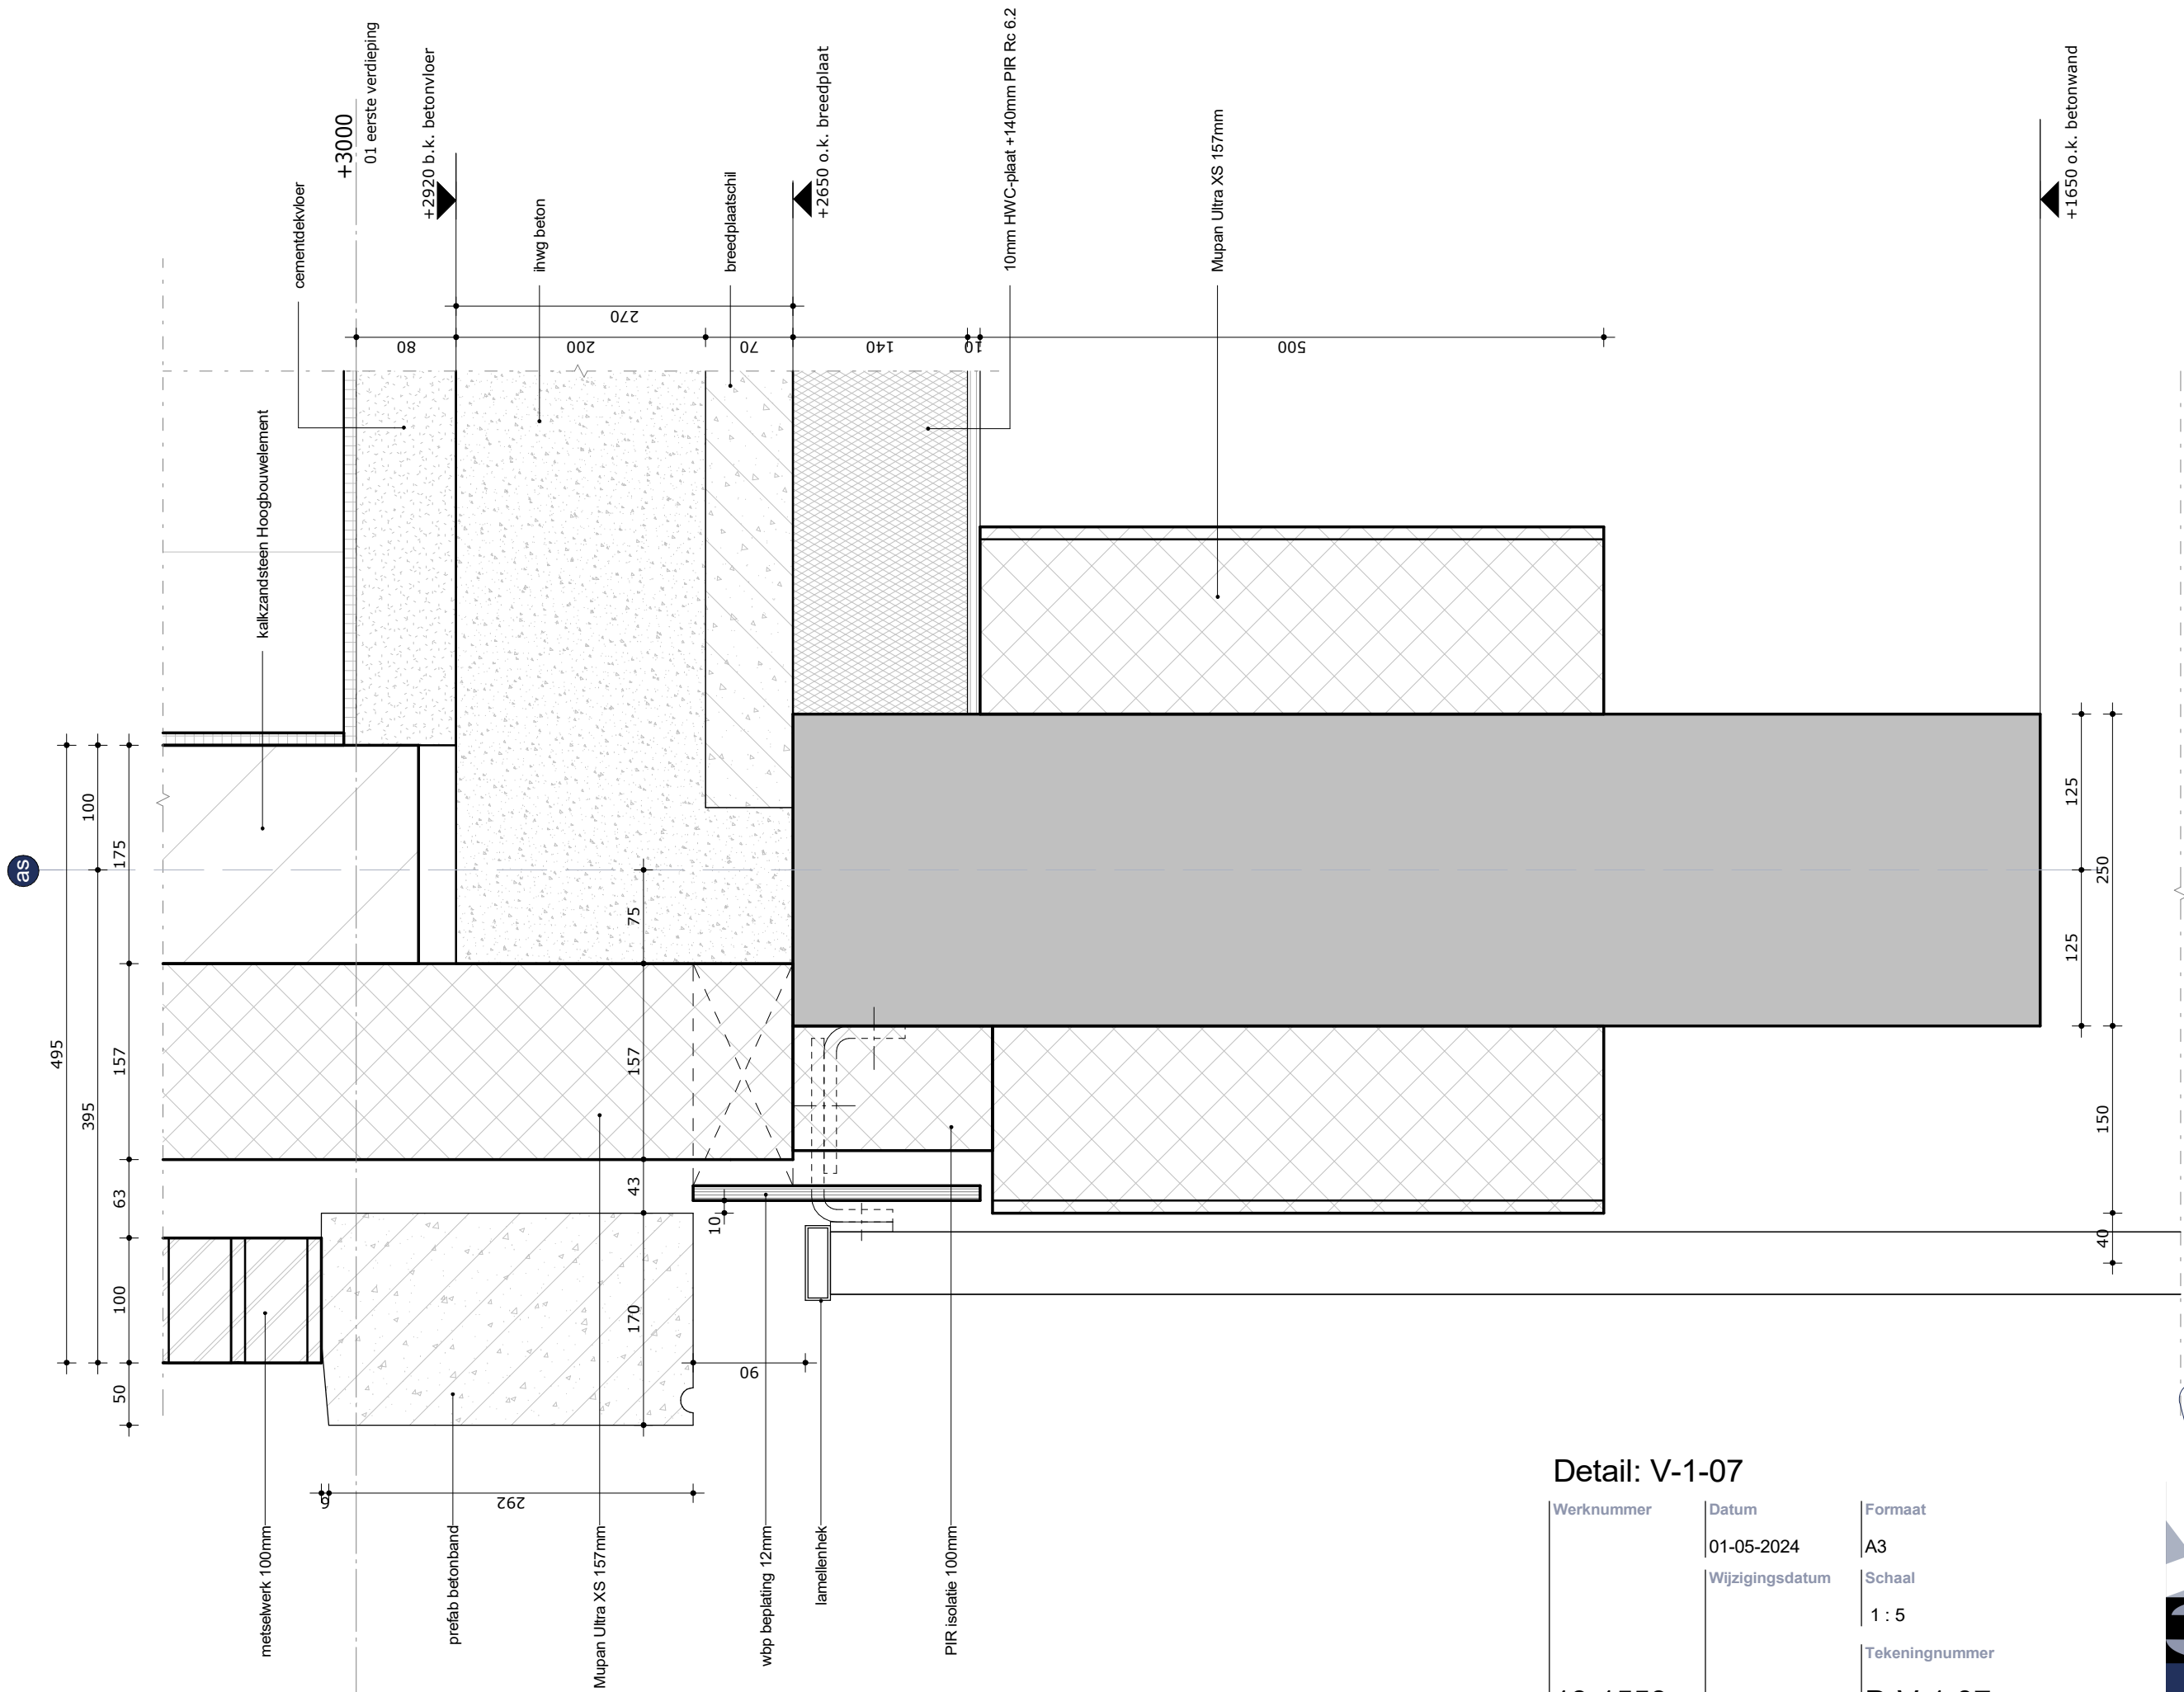


Detail: V-1-07

Werknnummer	Datum	Formaat
19-1559	01-05-2024	A3
	Wijzigingsdatum	Schaal
		1 : 5
		Tekeningnummer
		D-V-1-07


CONCEPT




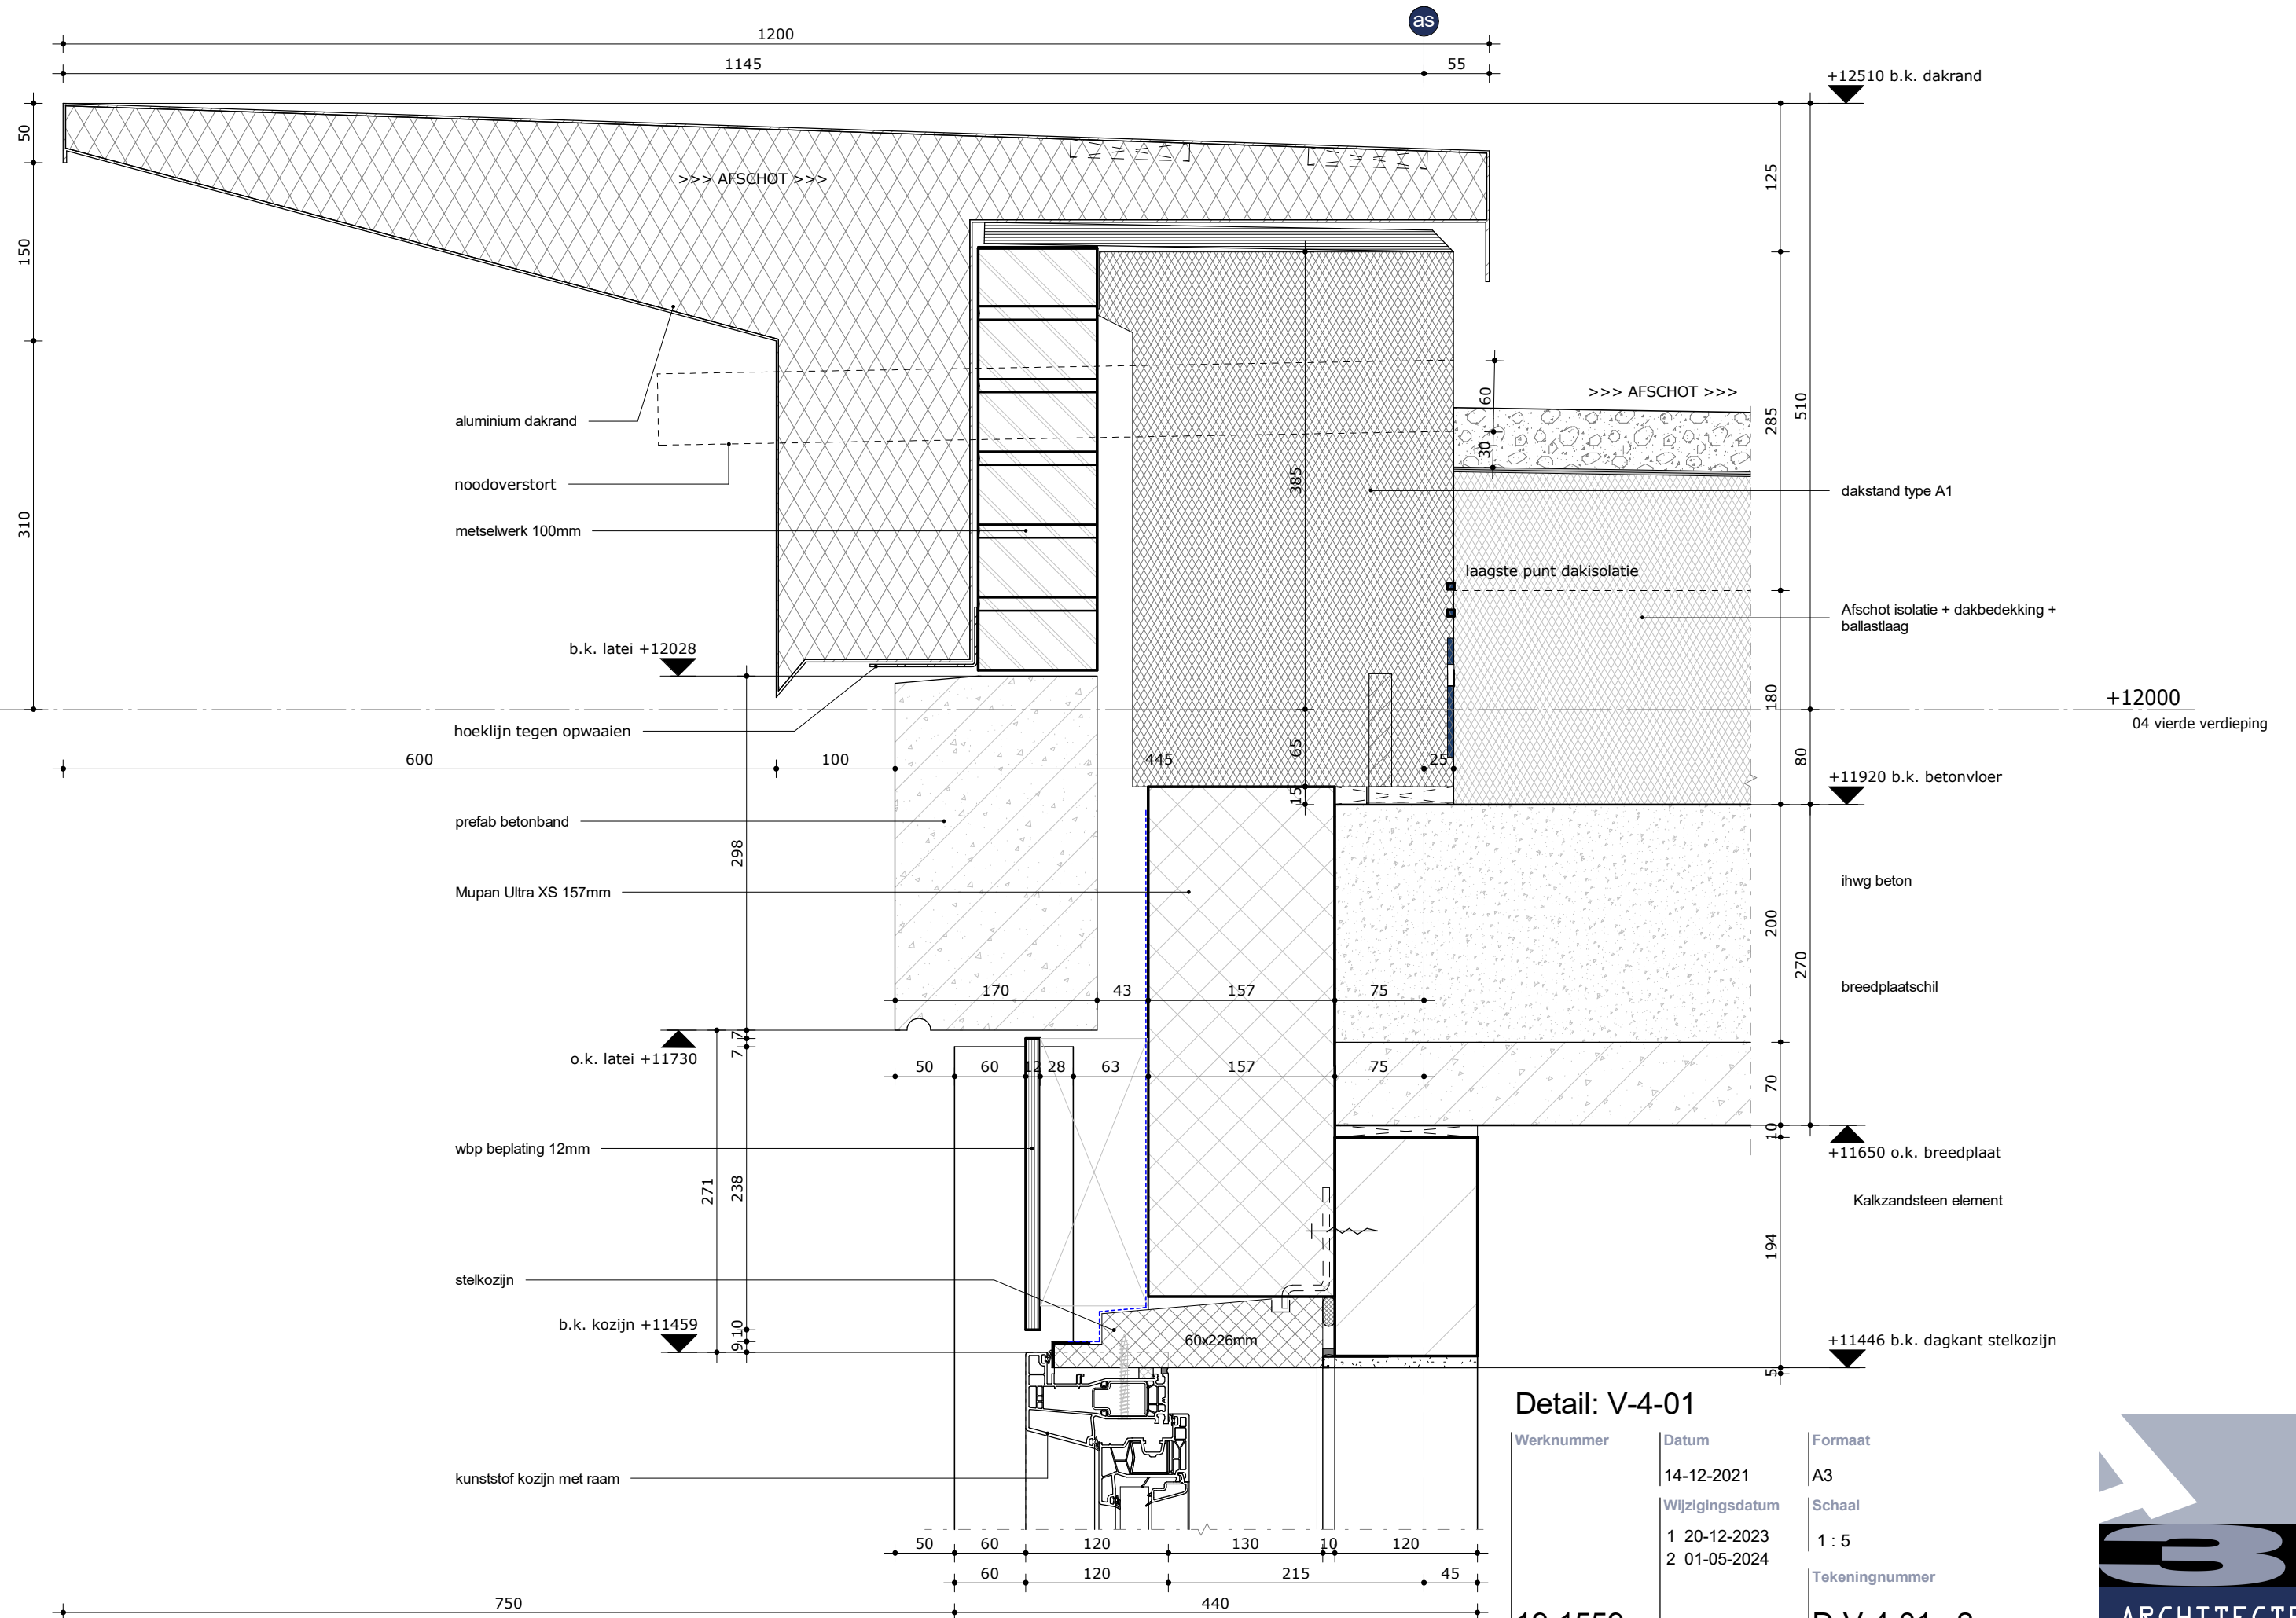

Detail: V-4-01

Werknummer	Datum	Formaat
19-1559	14-12-2021	A3
	Wijzigingsdatum	Schaal
	1 20-12-2023	1 : 5
	2 01-05-2024	
	Tekeningnummer	
	D-V-4-01_2	

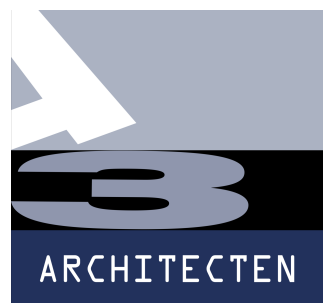

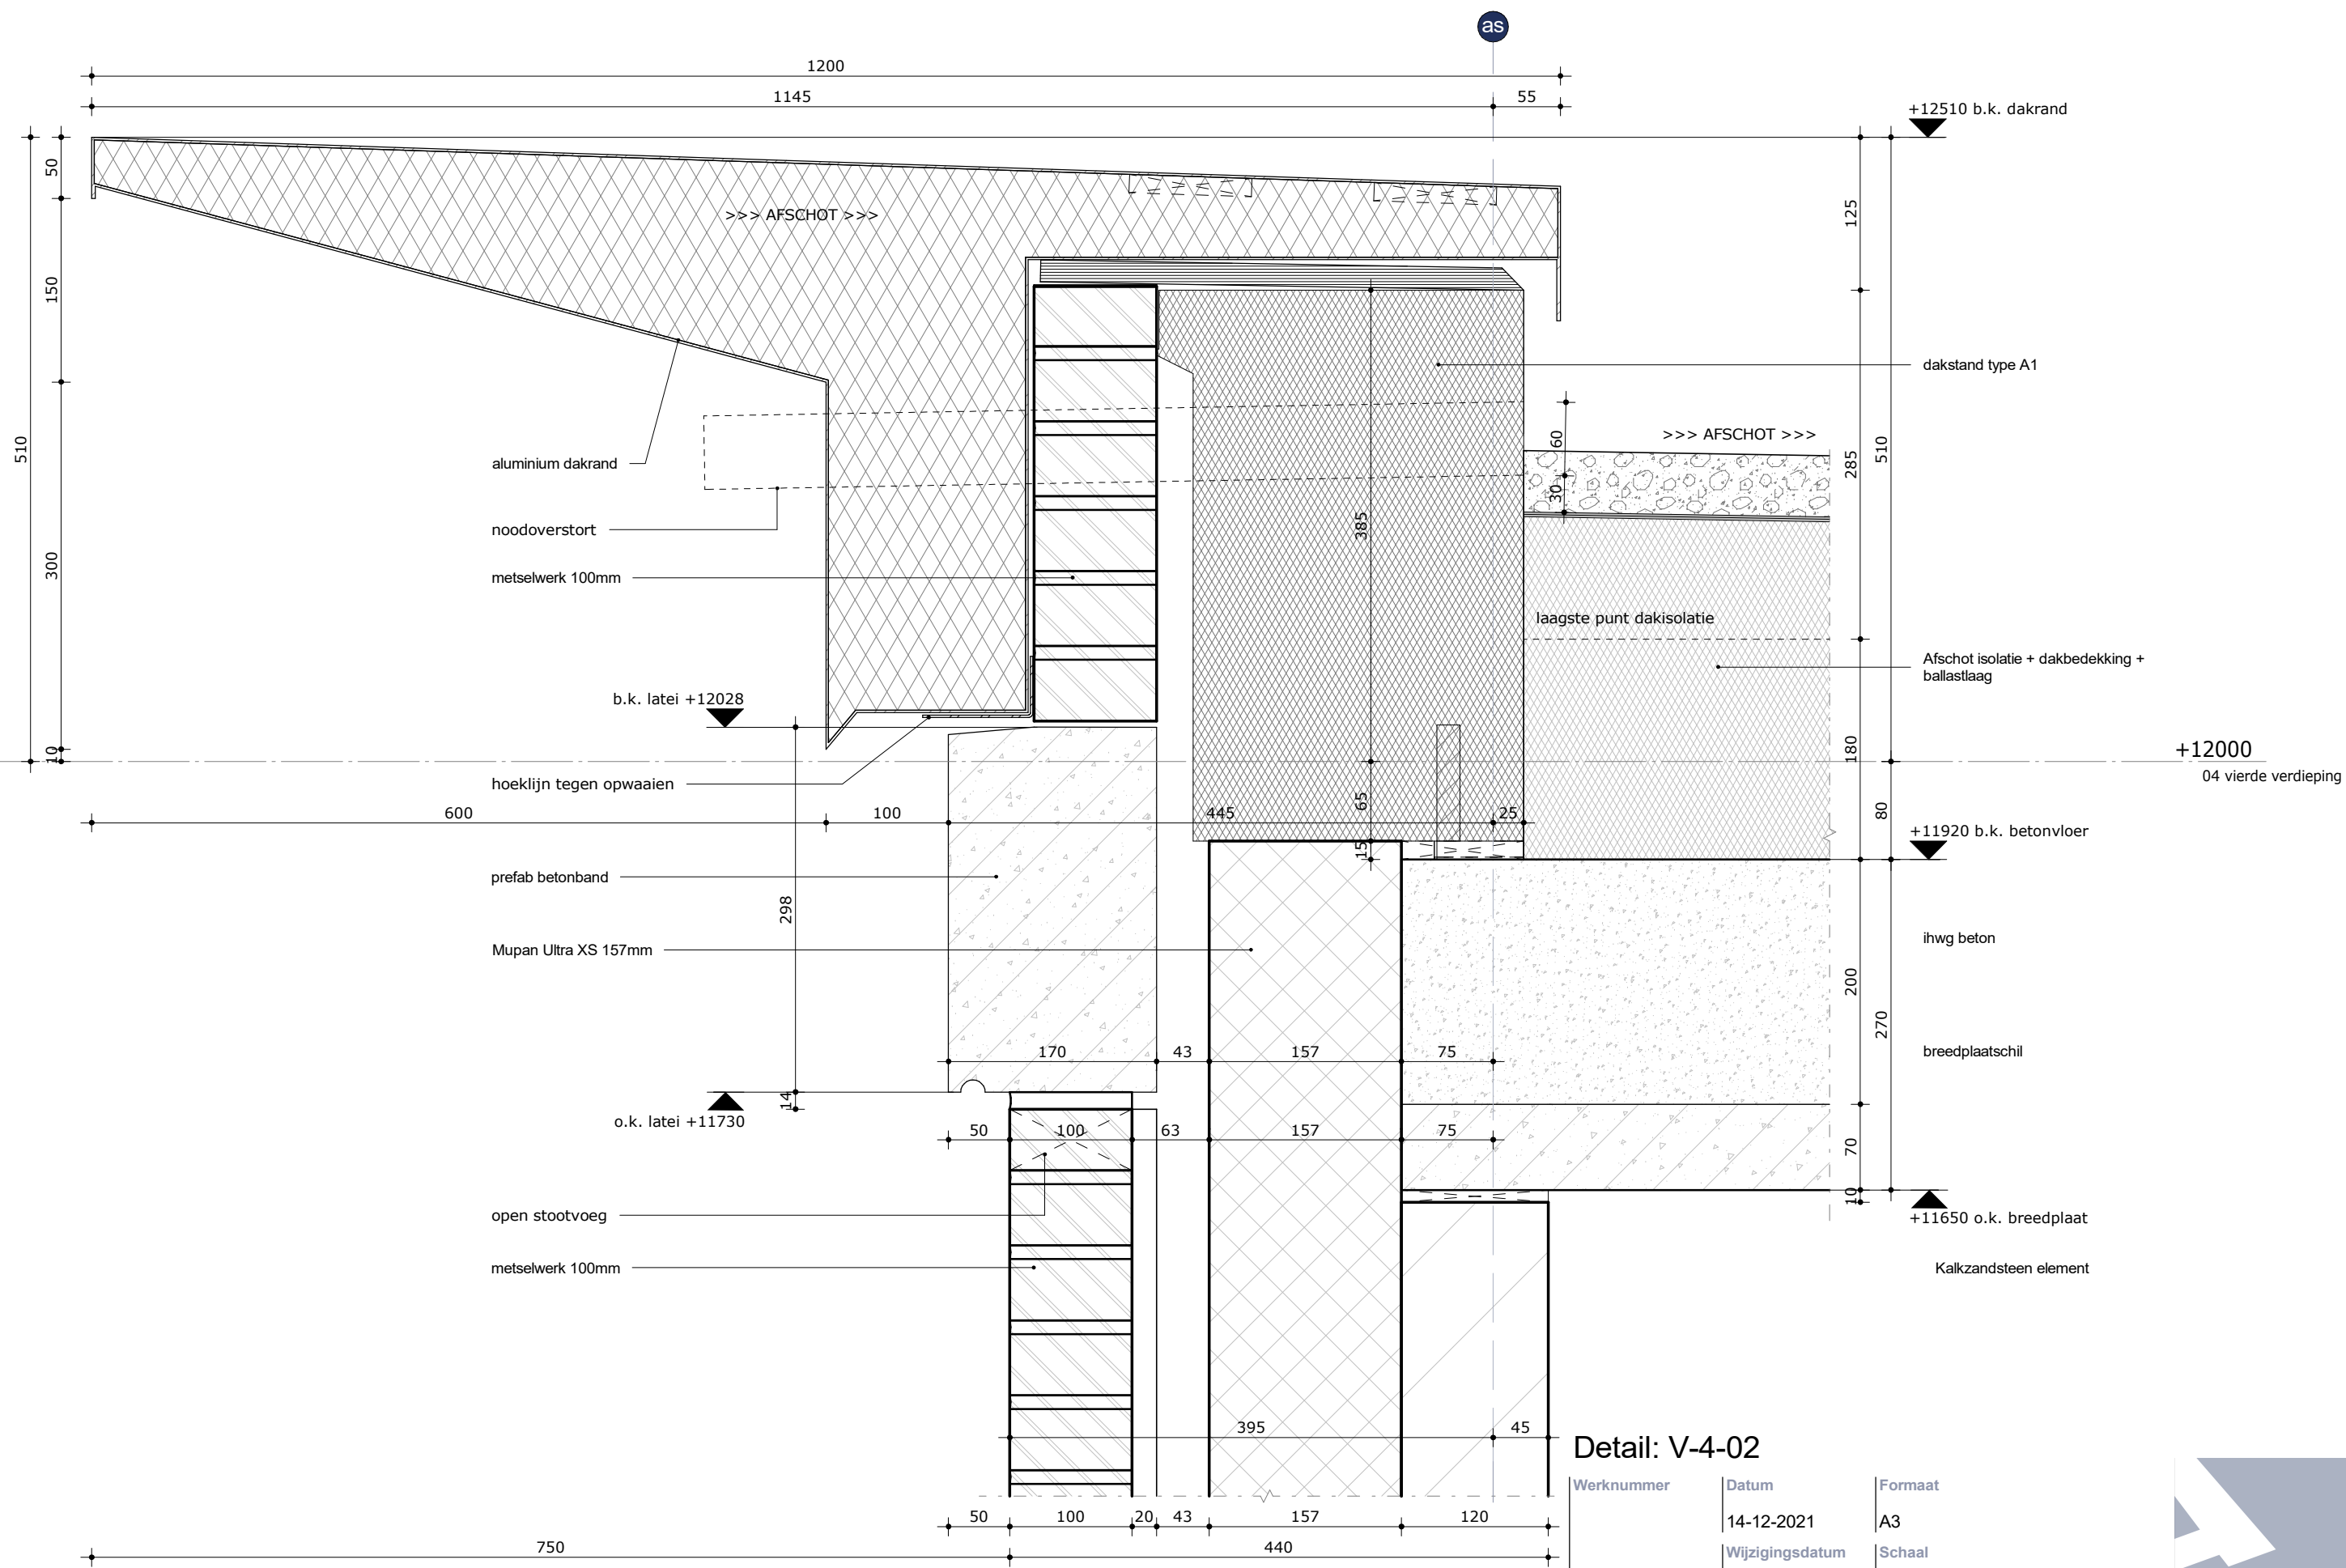

Detail: V-4-02

Werknummer	Datum	Formaat
19-1559	14-12-2021	A3
	20-12-2023	Schaal
	01-05-2024	1 : 5
		Tekeningnummer
		D-V-4-02_2

