



Gevelaanzicht oostgevel

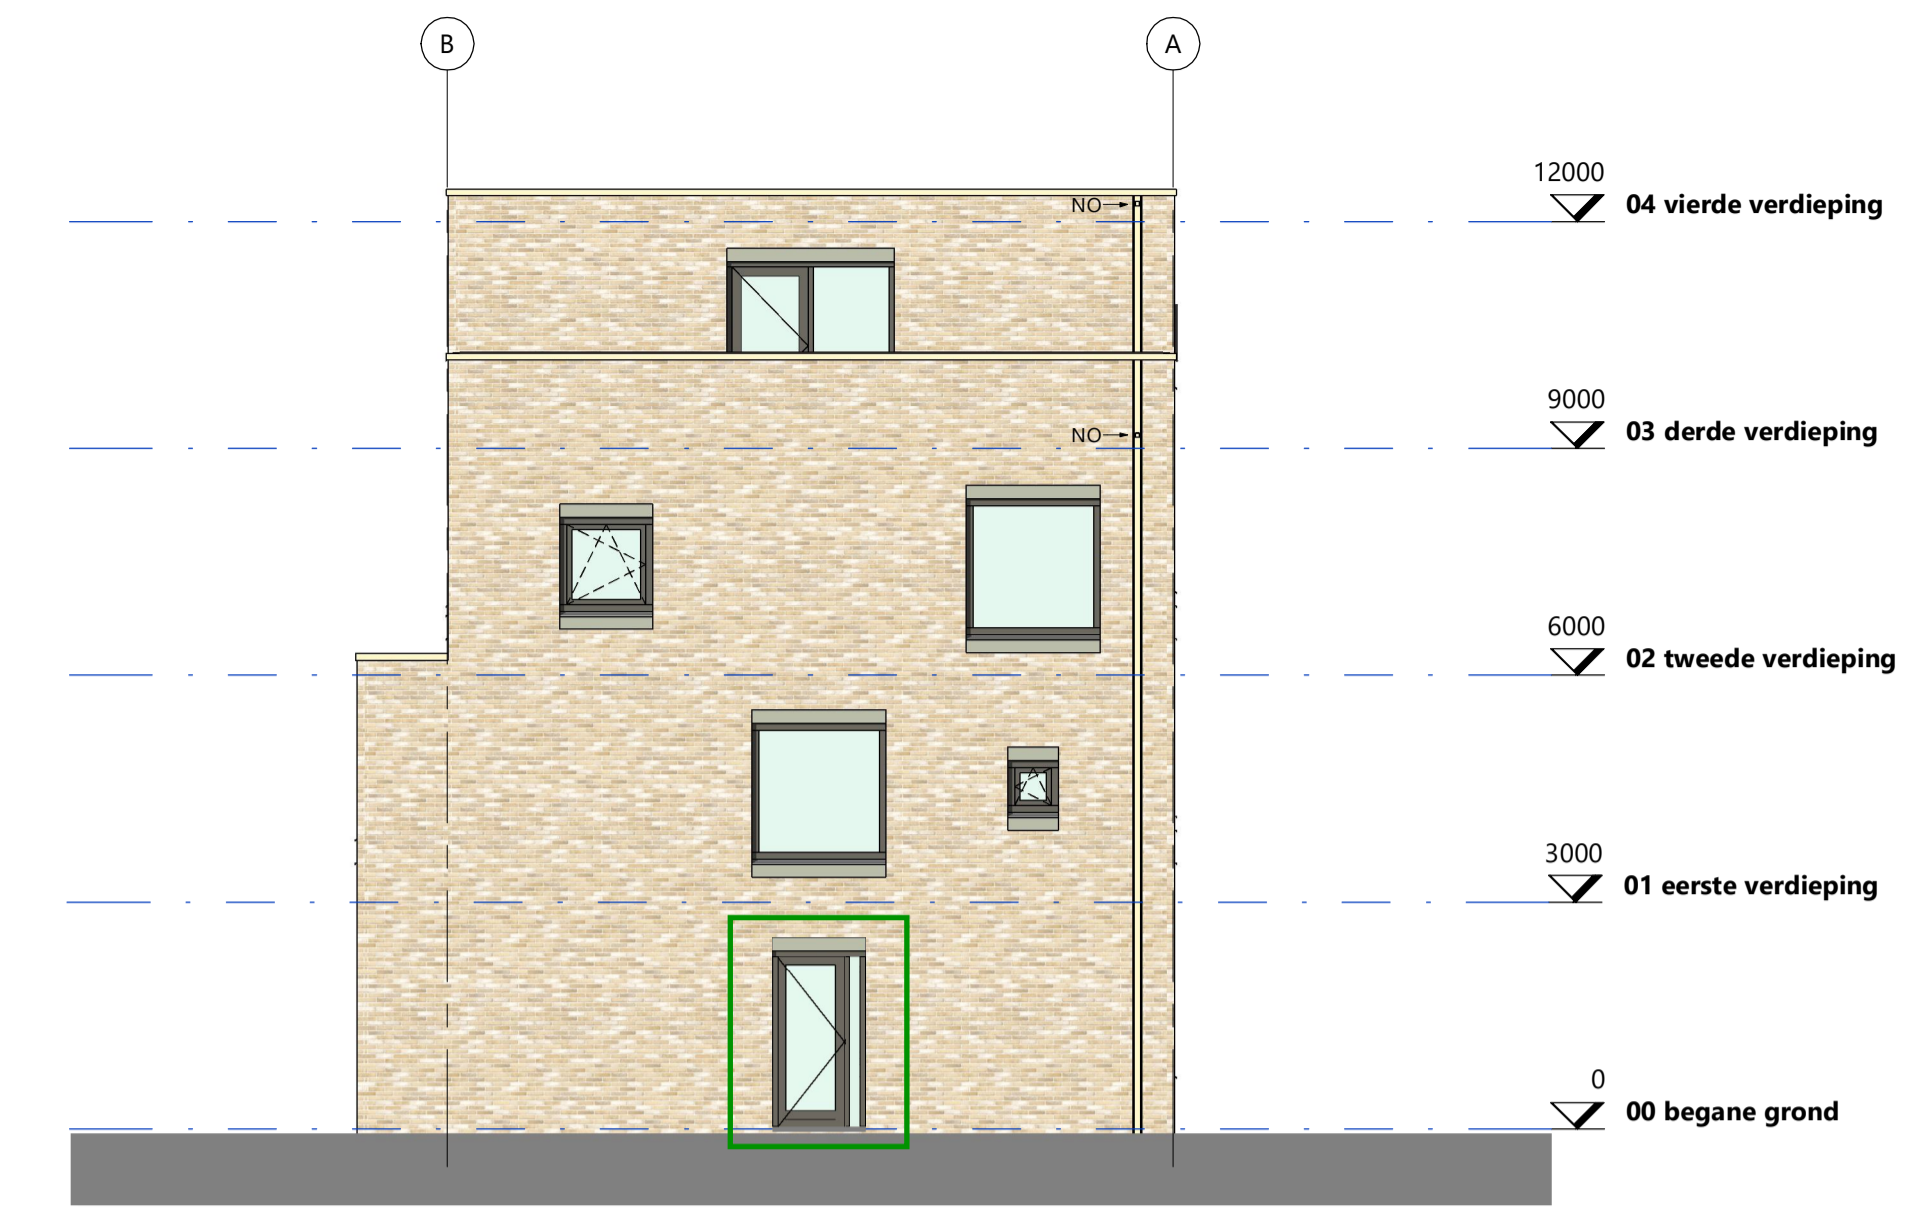


Gevelaanzicht noordgevel




Gevelaanzicht westgevel

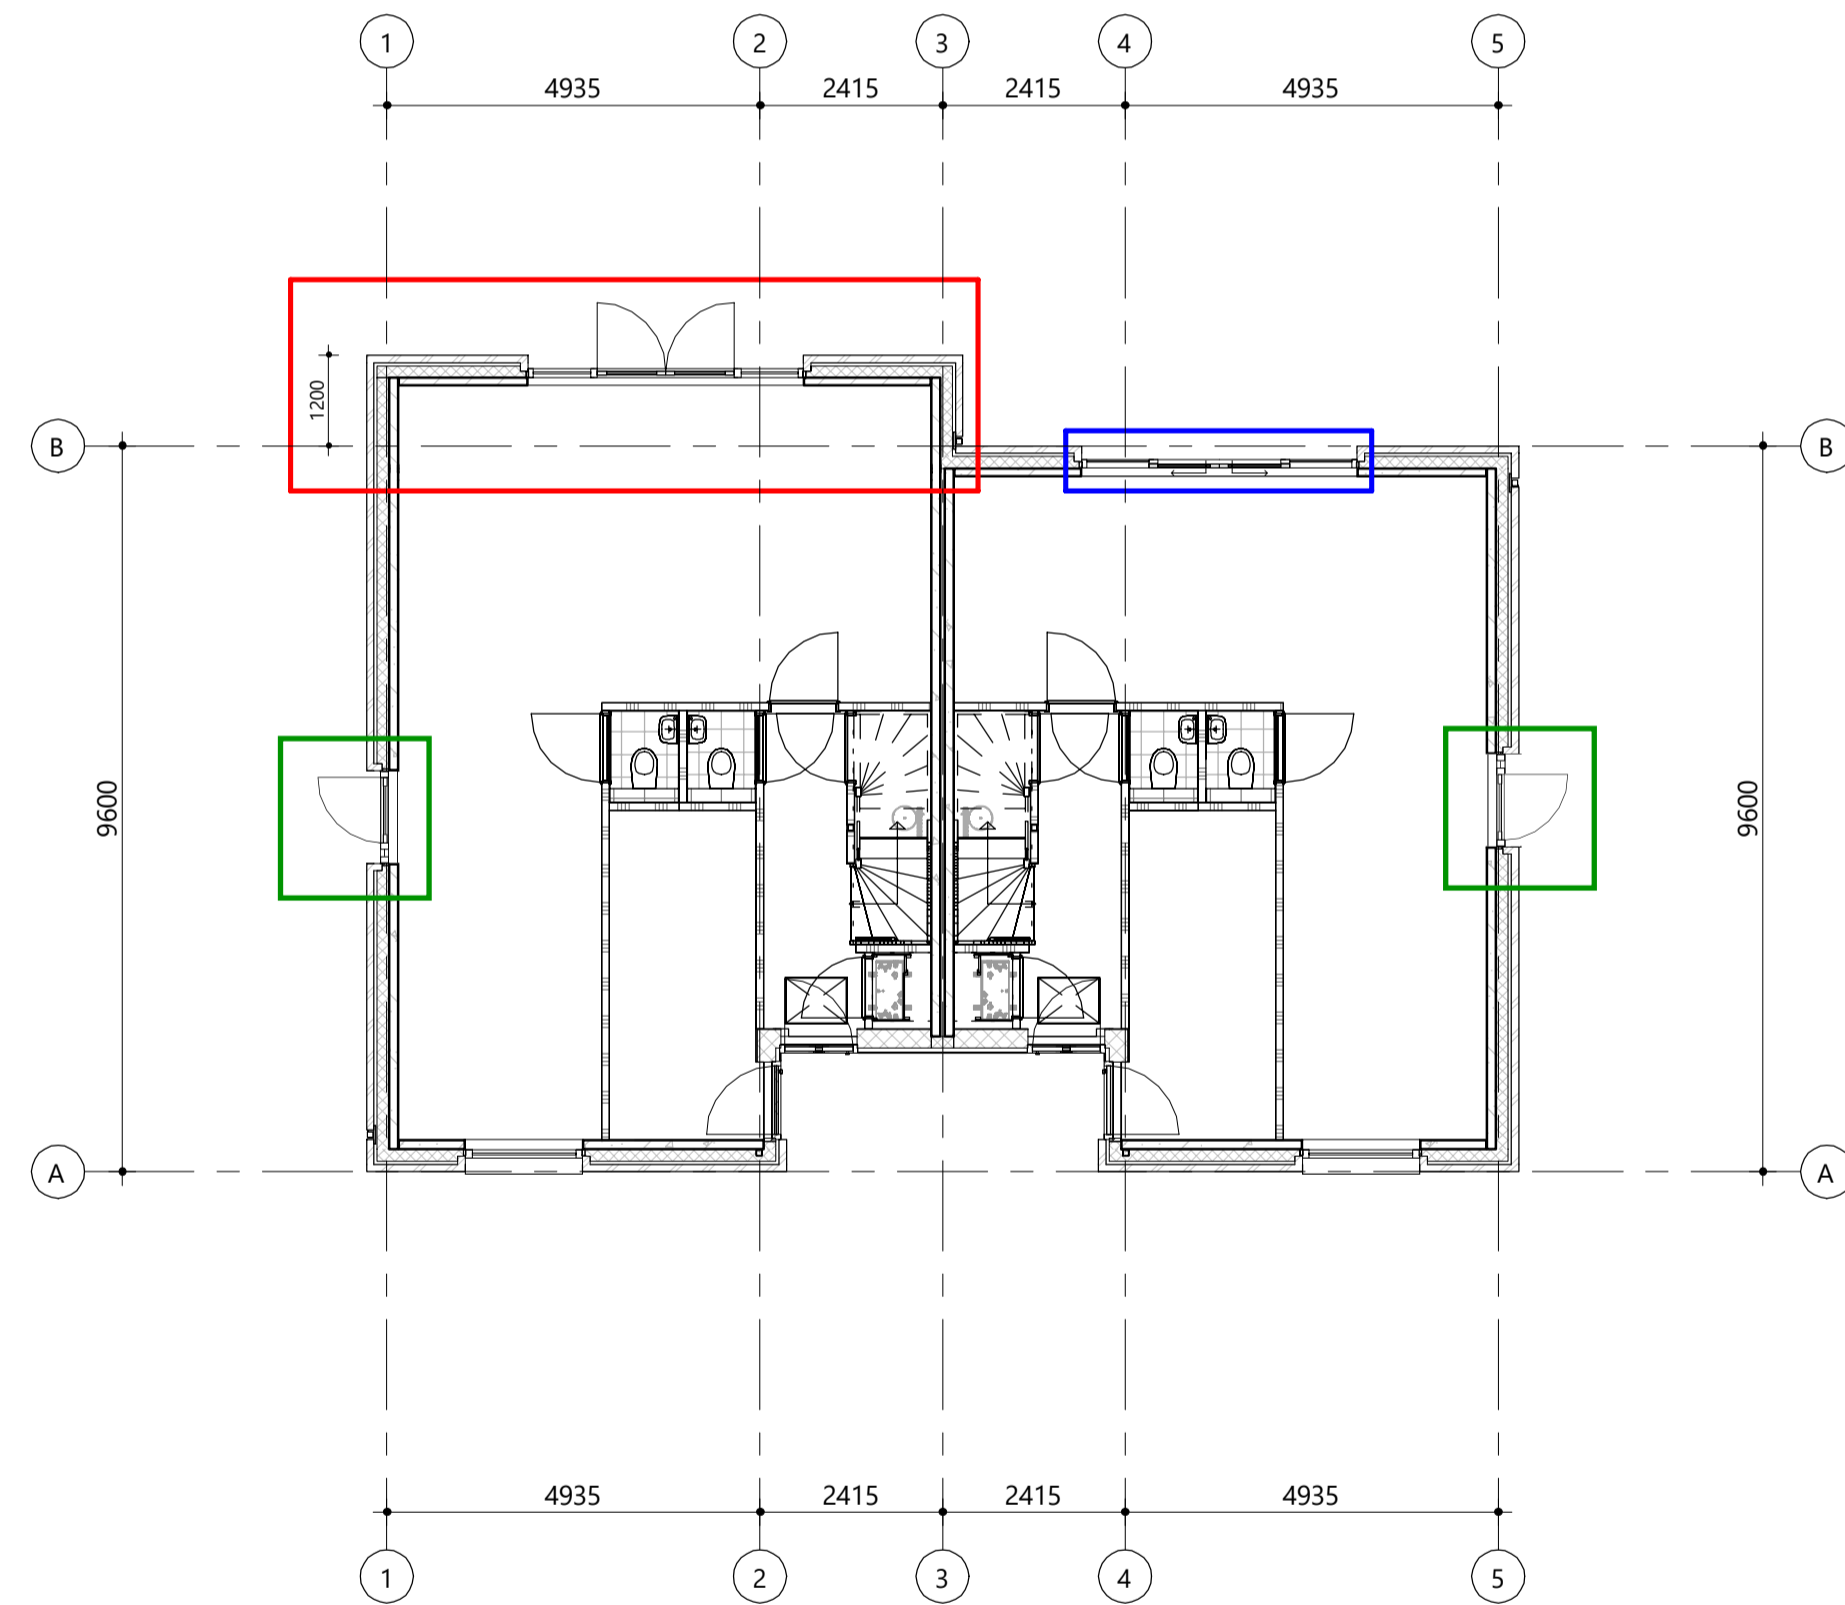

Plattegrond begane grond

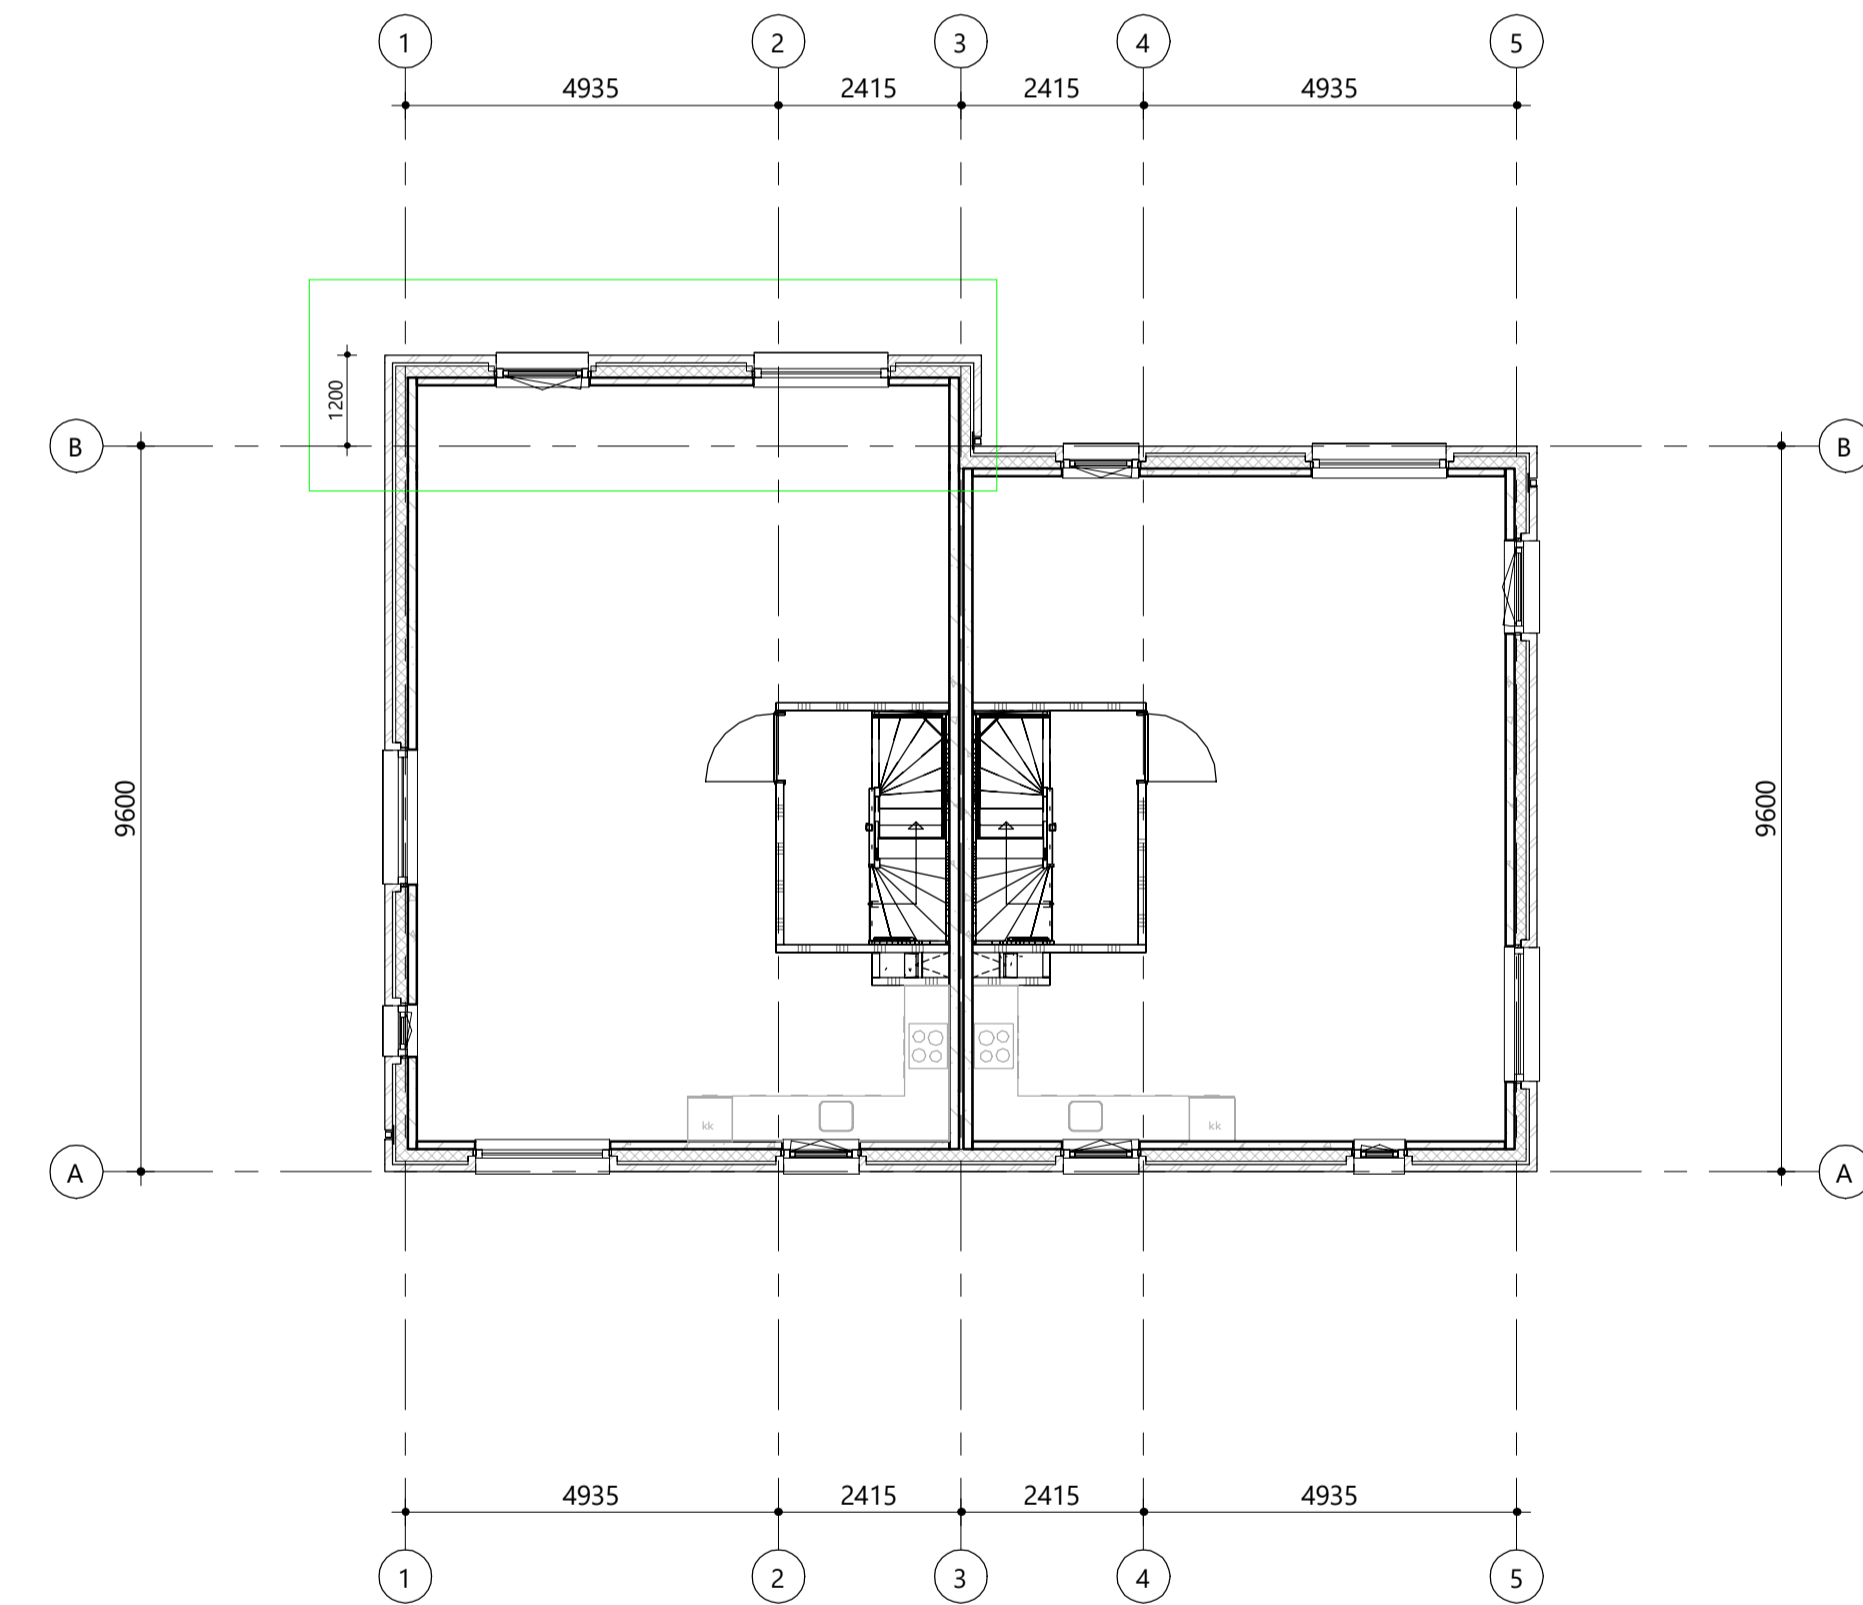

Plattegrond eerste verdieping

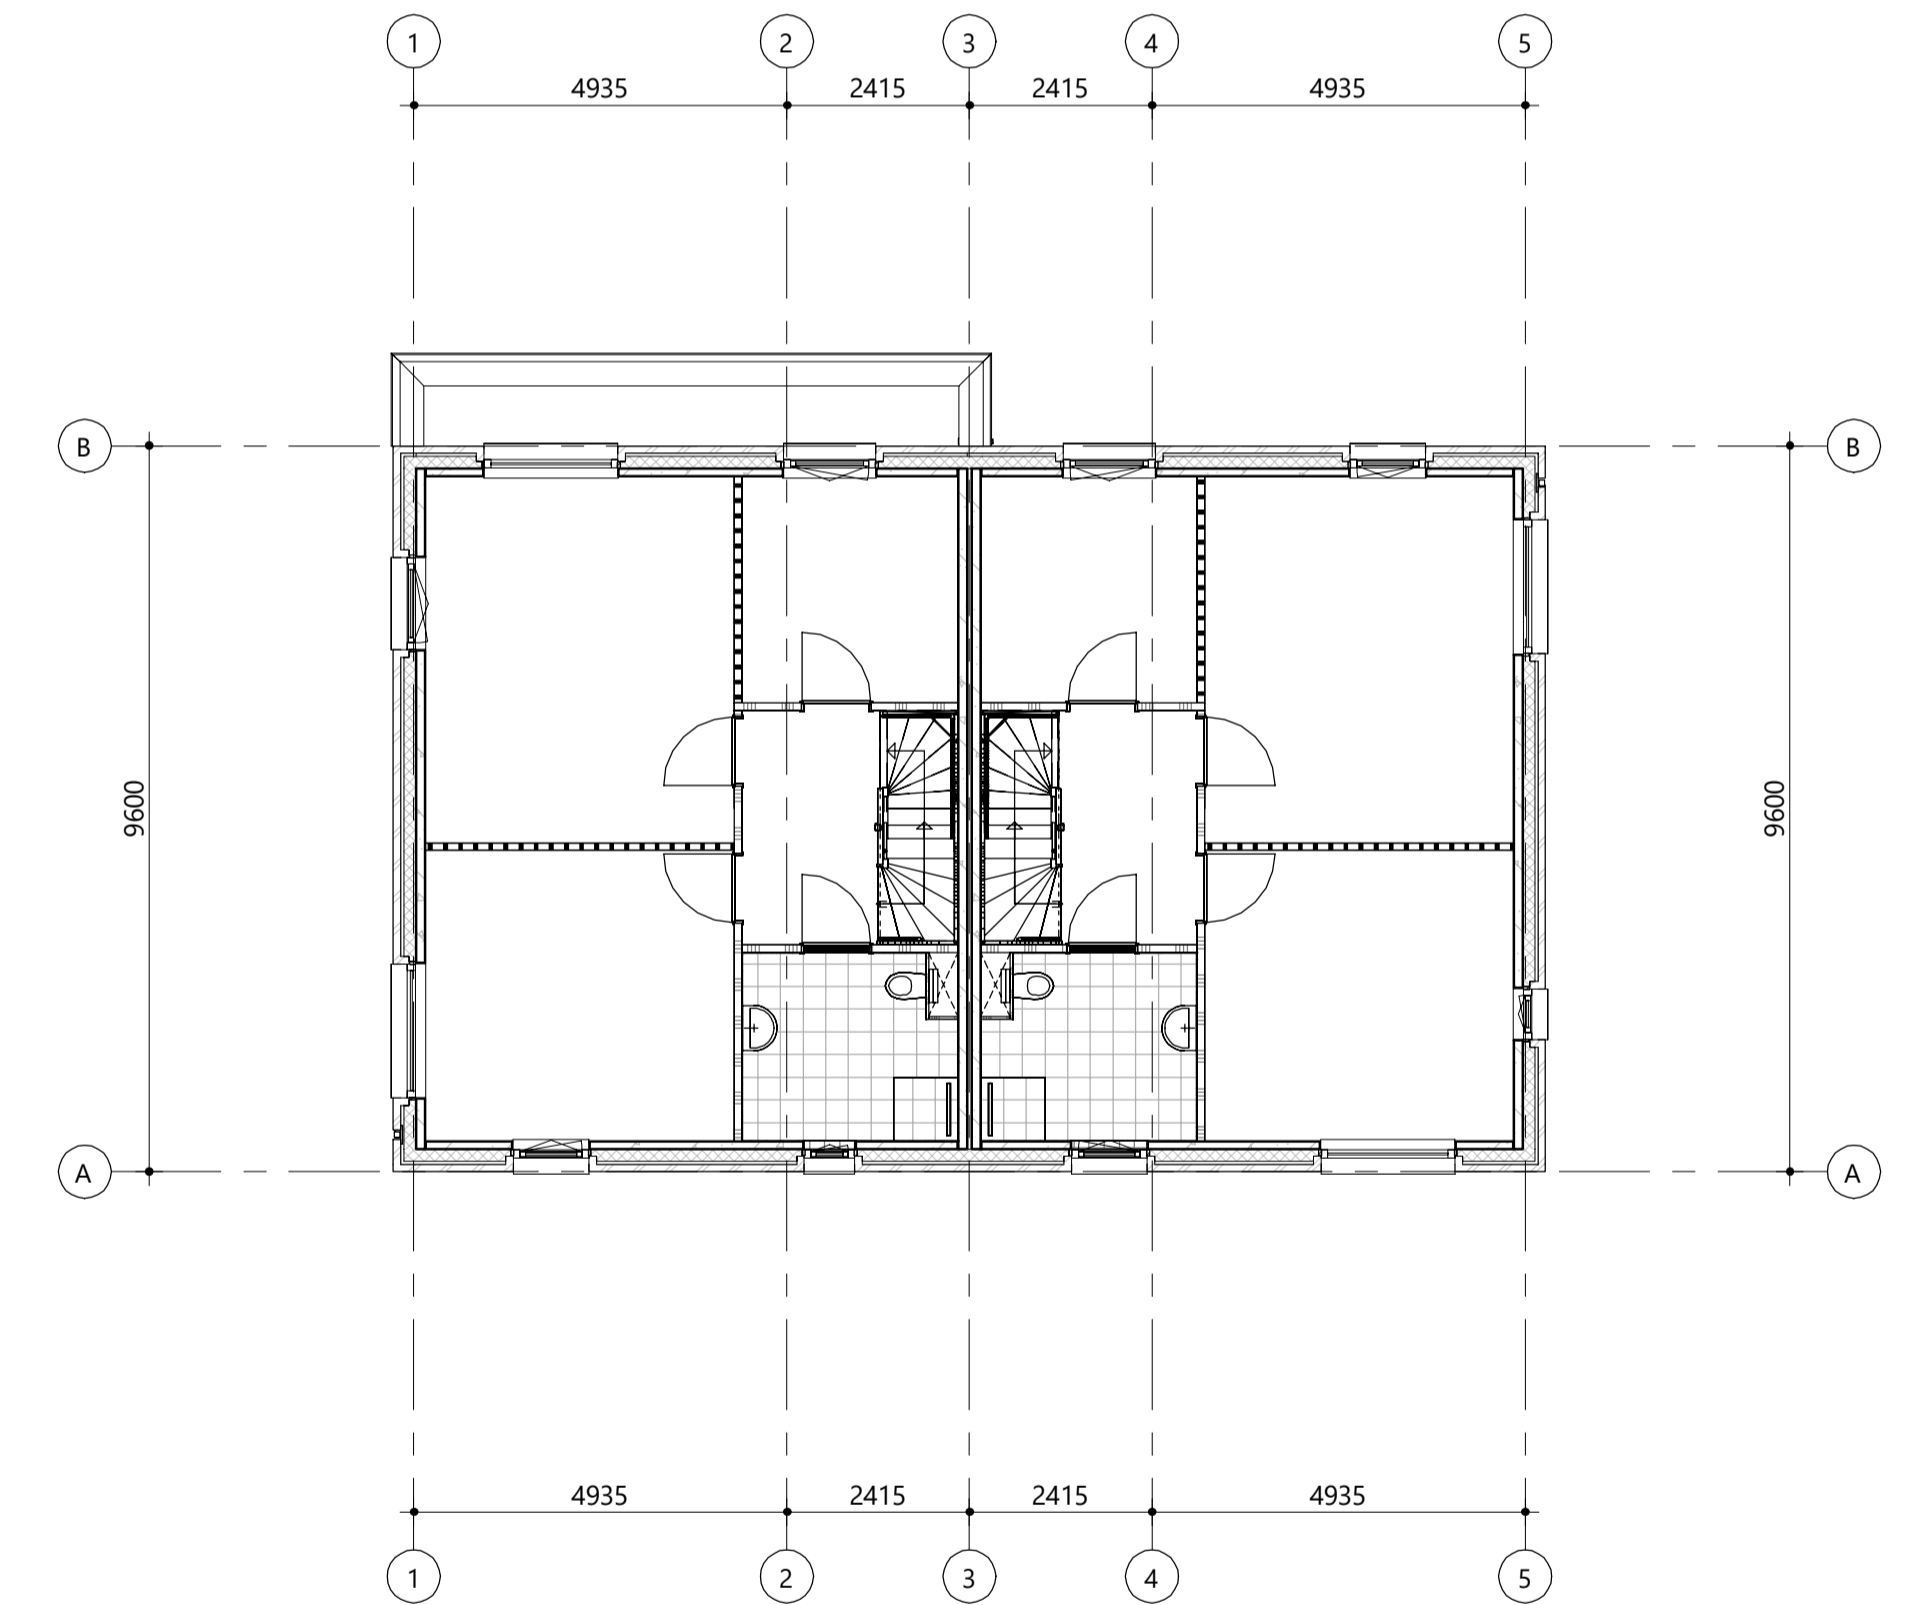

Plattegrond tweede verdieping

- uitbouw 1200mm begane grond
- uitbouw 1200mm eerste verdieping (in combinatie met uitbouw 1200 begane grond)
- schuifpui (kan ook in combinatie met uitbouw 1200mm begane grond)

De opties zijn getekend op basis van blok 1. Deze zijn van toepassing voor blok 1 en 3.

WIJZIGINGEN			
wijziging	datum	bouwkundige	omschrijving
A.	3 mei '24		aanvulling optie zijdeur
B.	18 juni '24		wijz. tekst verwijzing naar blok 1 en 3
C.			
D.			

DAMAST
ARCHITECTS

IAA
Engineering

■ vestiging Enschede
M.H. Trompslaan 55
7513 AB Enschede
Nederland
T +31(0)53 480 44 44

□ vestiging Amsterdam
Sem Presserhof 108
1087 JG Amsterdam
Nederland
T +31(0)20 520 00 80

E info@iaa-architecten.nl
I www.iaa-architecten.nl

NIEUWEGEIN, BLOKHOEVE - HOEVERIJK
50 APPARTEMENTEN EN 12 2^A-KAP WONINGEN

partnerarchitect	opdrachtgever	fase
-	Trebbe Wonen BV.	Aanvraag omgevingsvergunning
projectarchitect	datum	status
D. Peters (DAMAST architects)	2021-12-01	Definitief
projectmanager	schaal	projectnummer
R.A. Rens MArch	1:100	2019036E
bouwkundige	formaat tekening	tekeningnummer
ing. H.B.D. Lusseveld	A1	OV-107

WONINGEN OPTIE PRINCIPE BLOK 1 EN 3