




Gevelaanzicht oostgevel

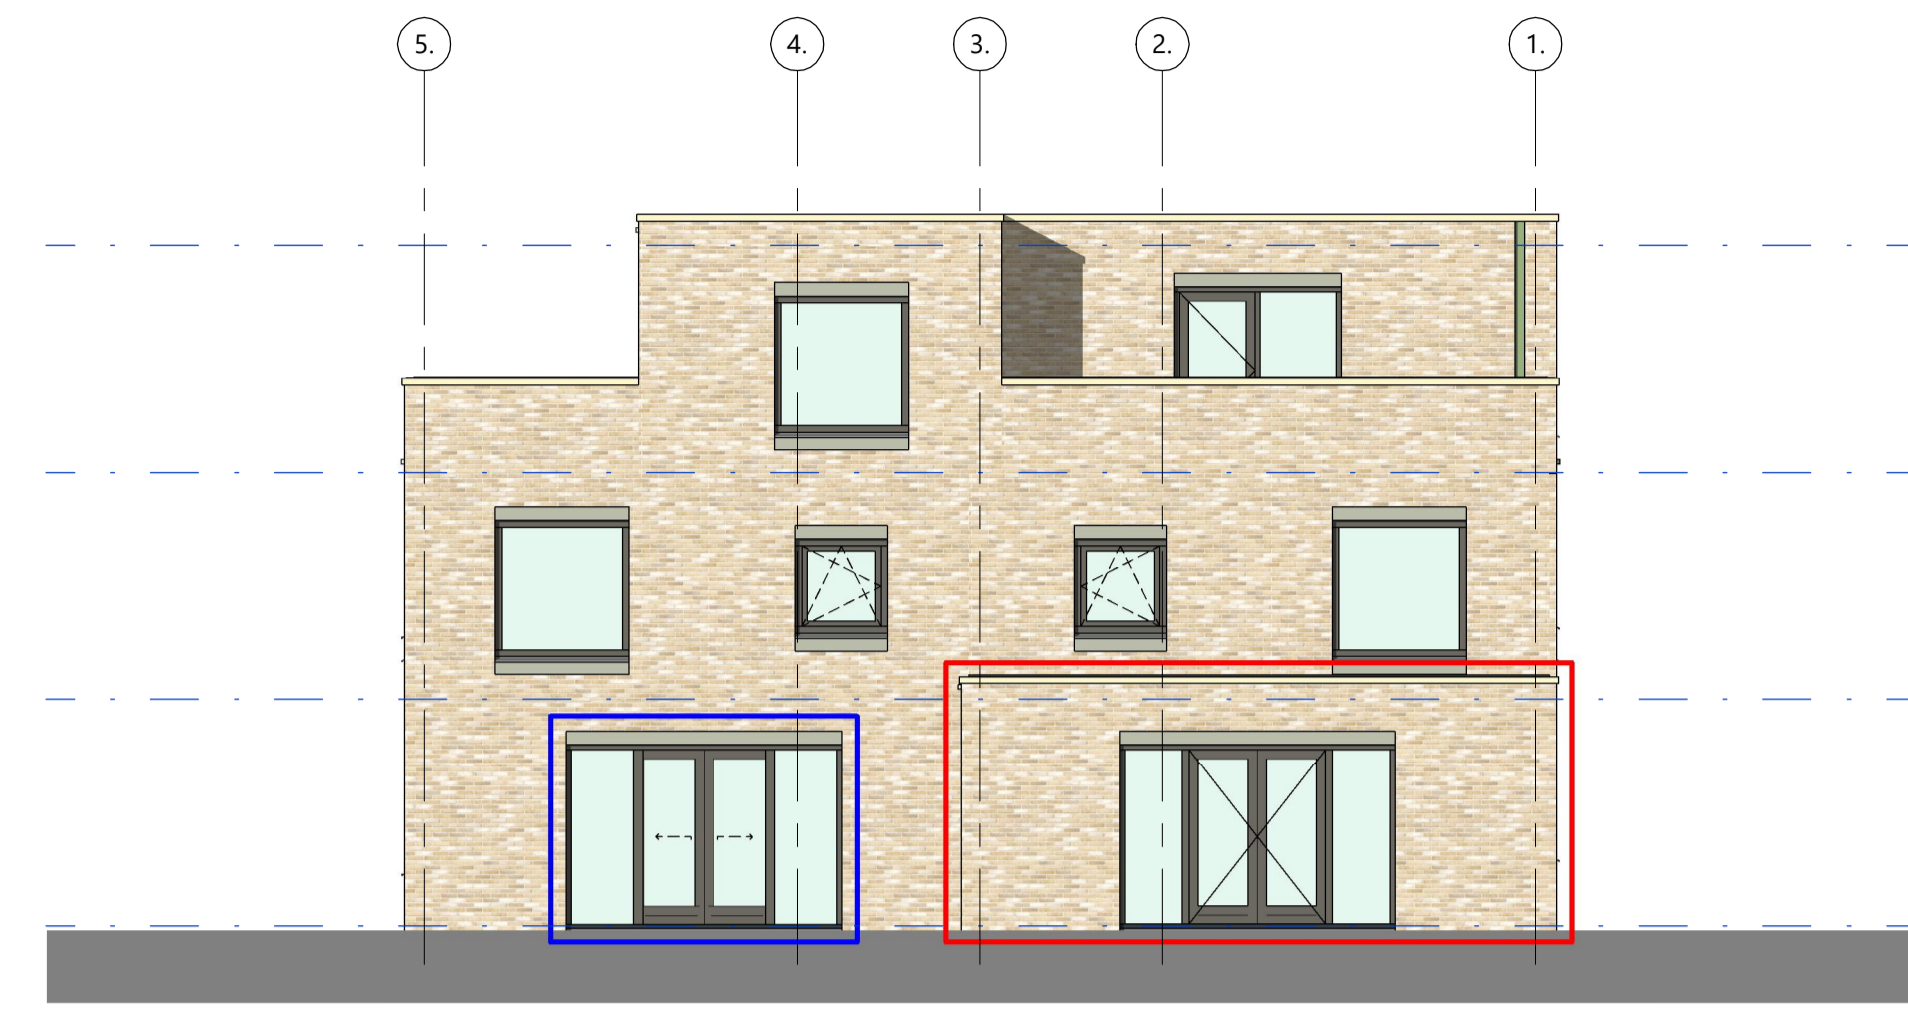


Gevelaanzicht noordgevel

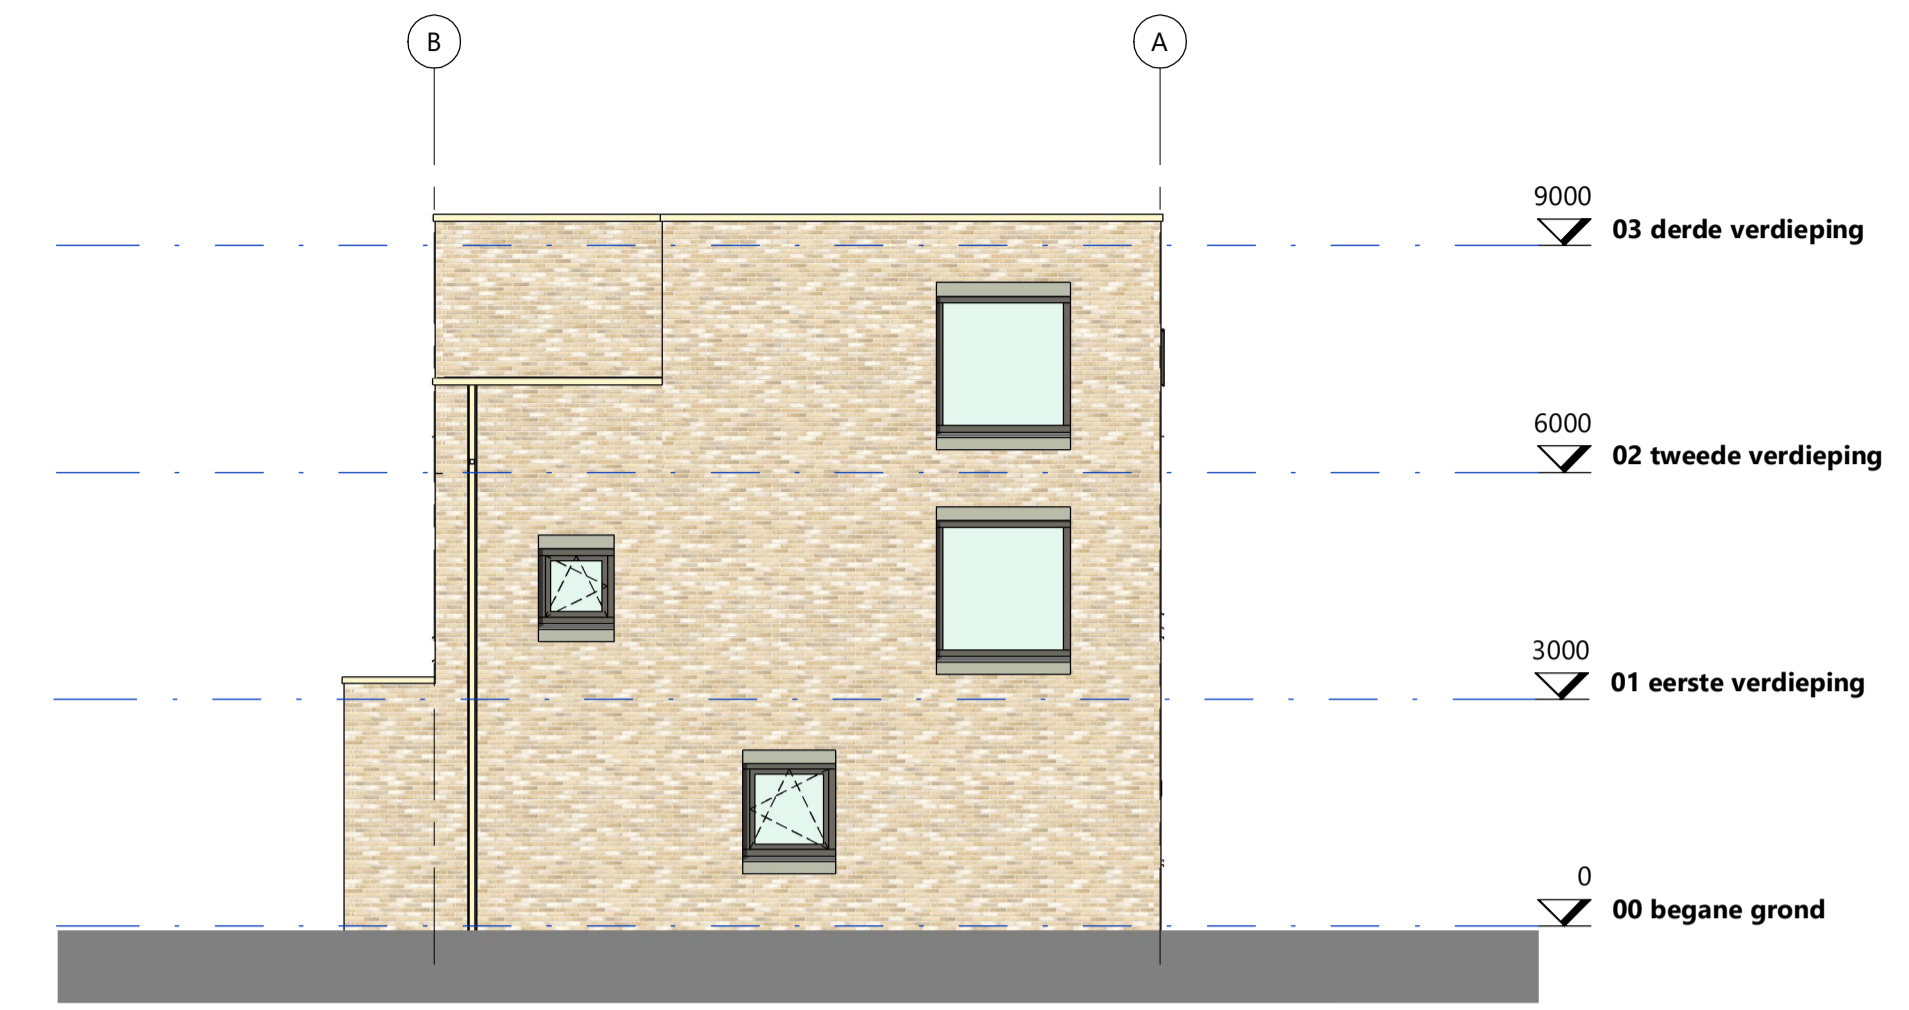

Gevelaanzicht westgevel

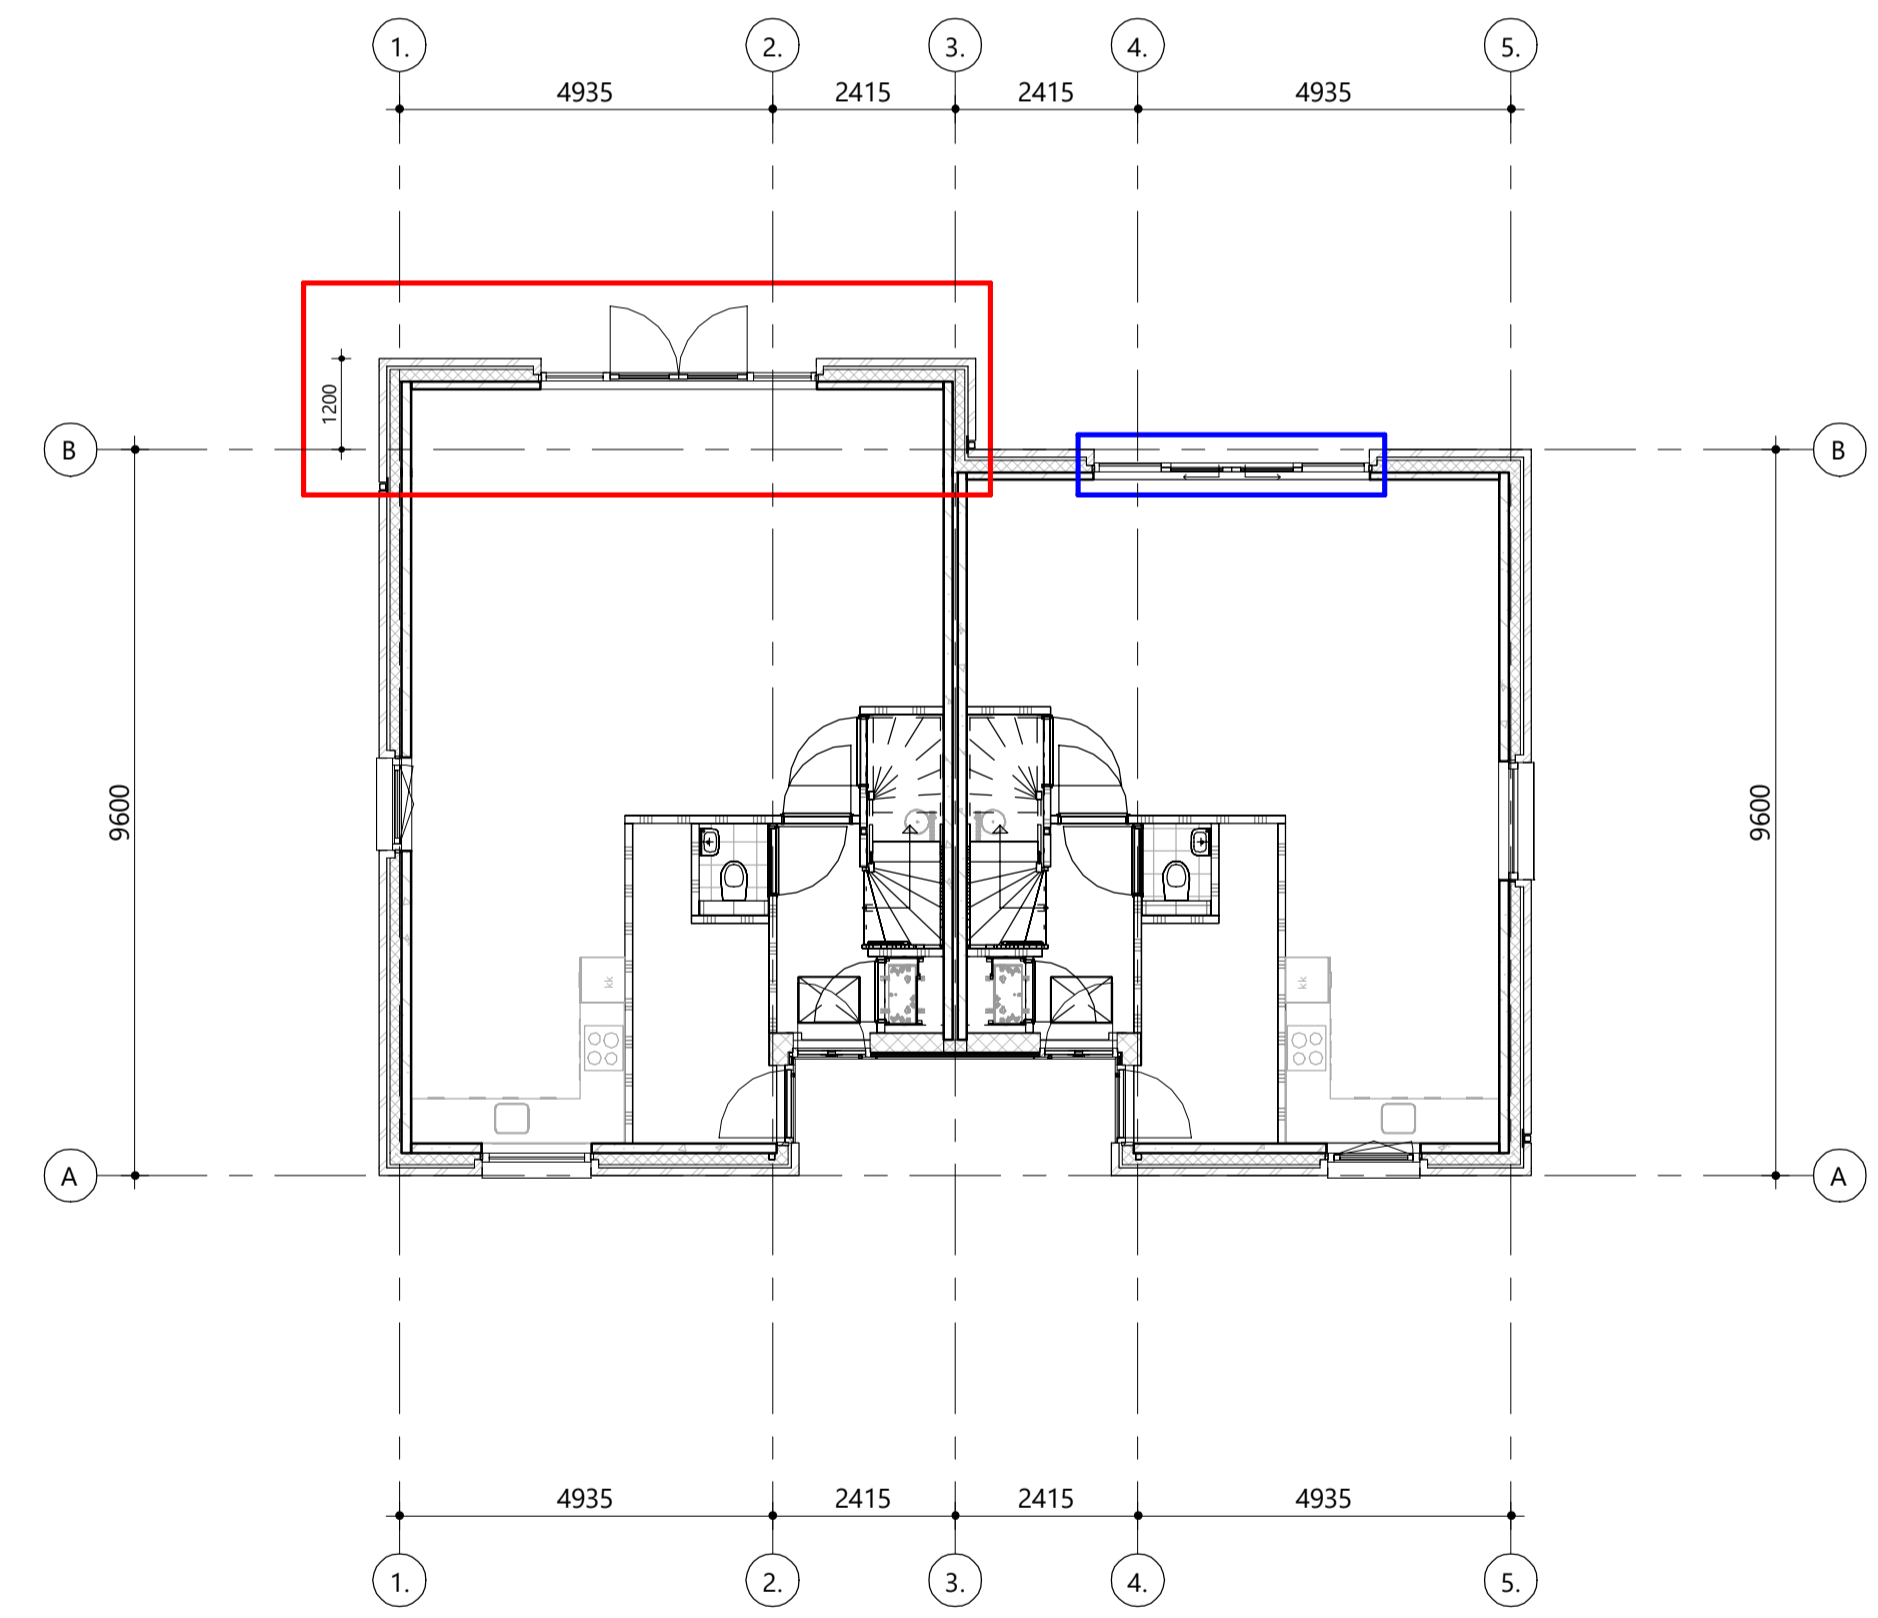

Plattegrond begane grond

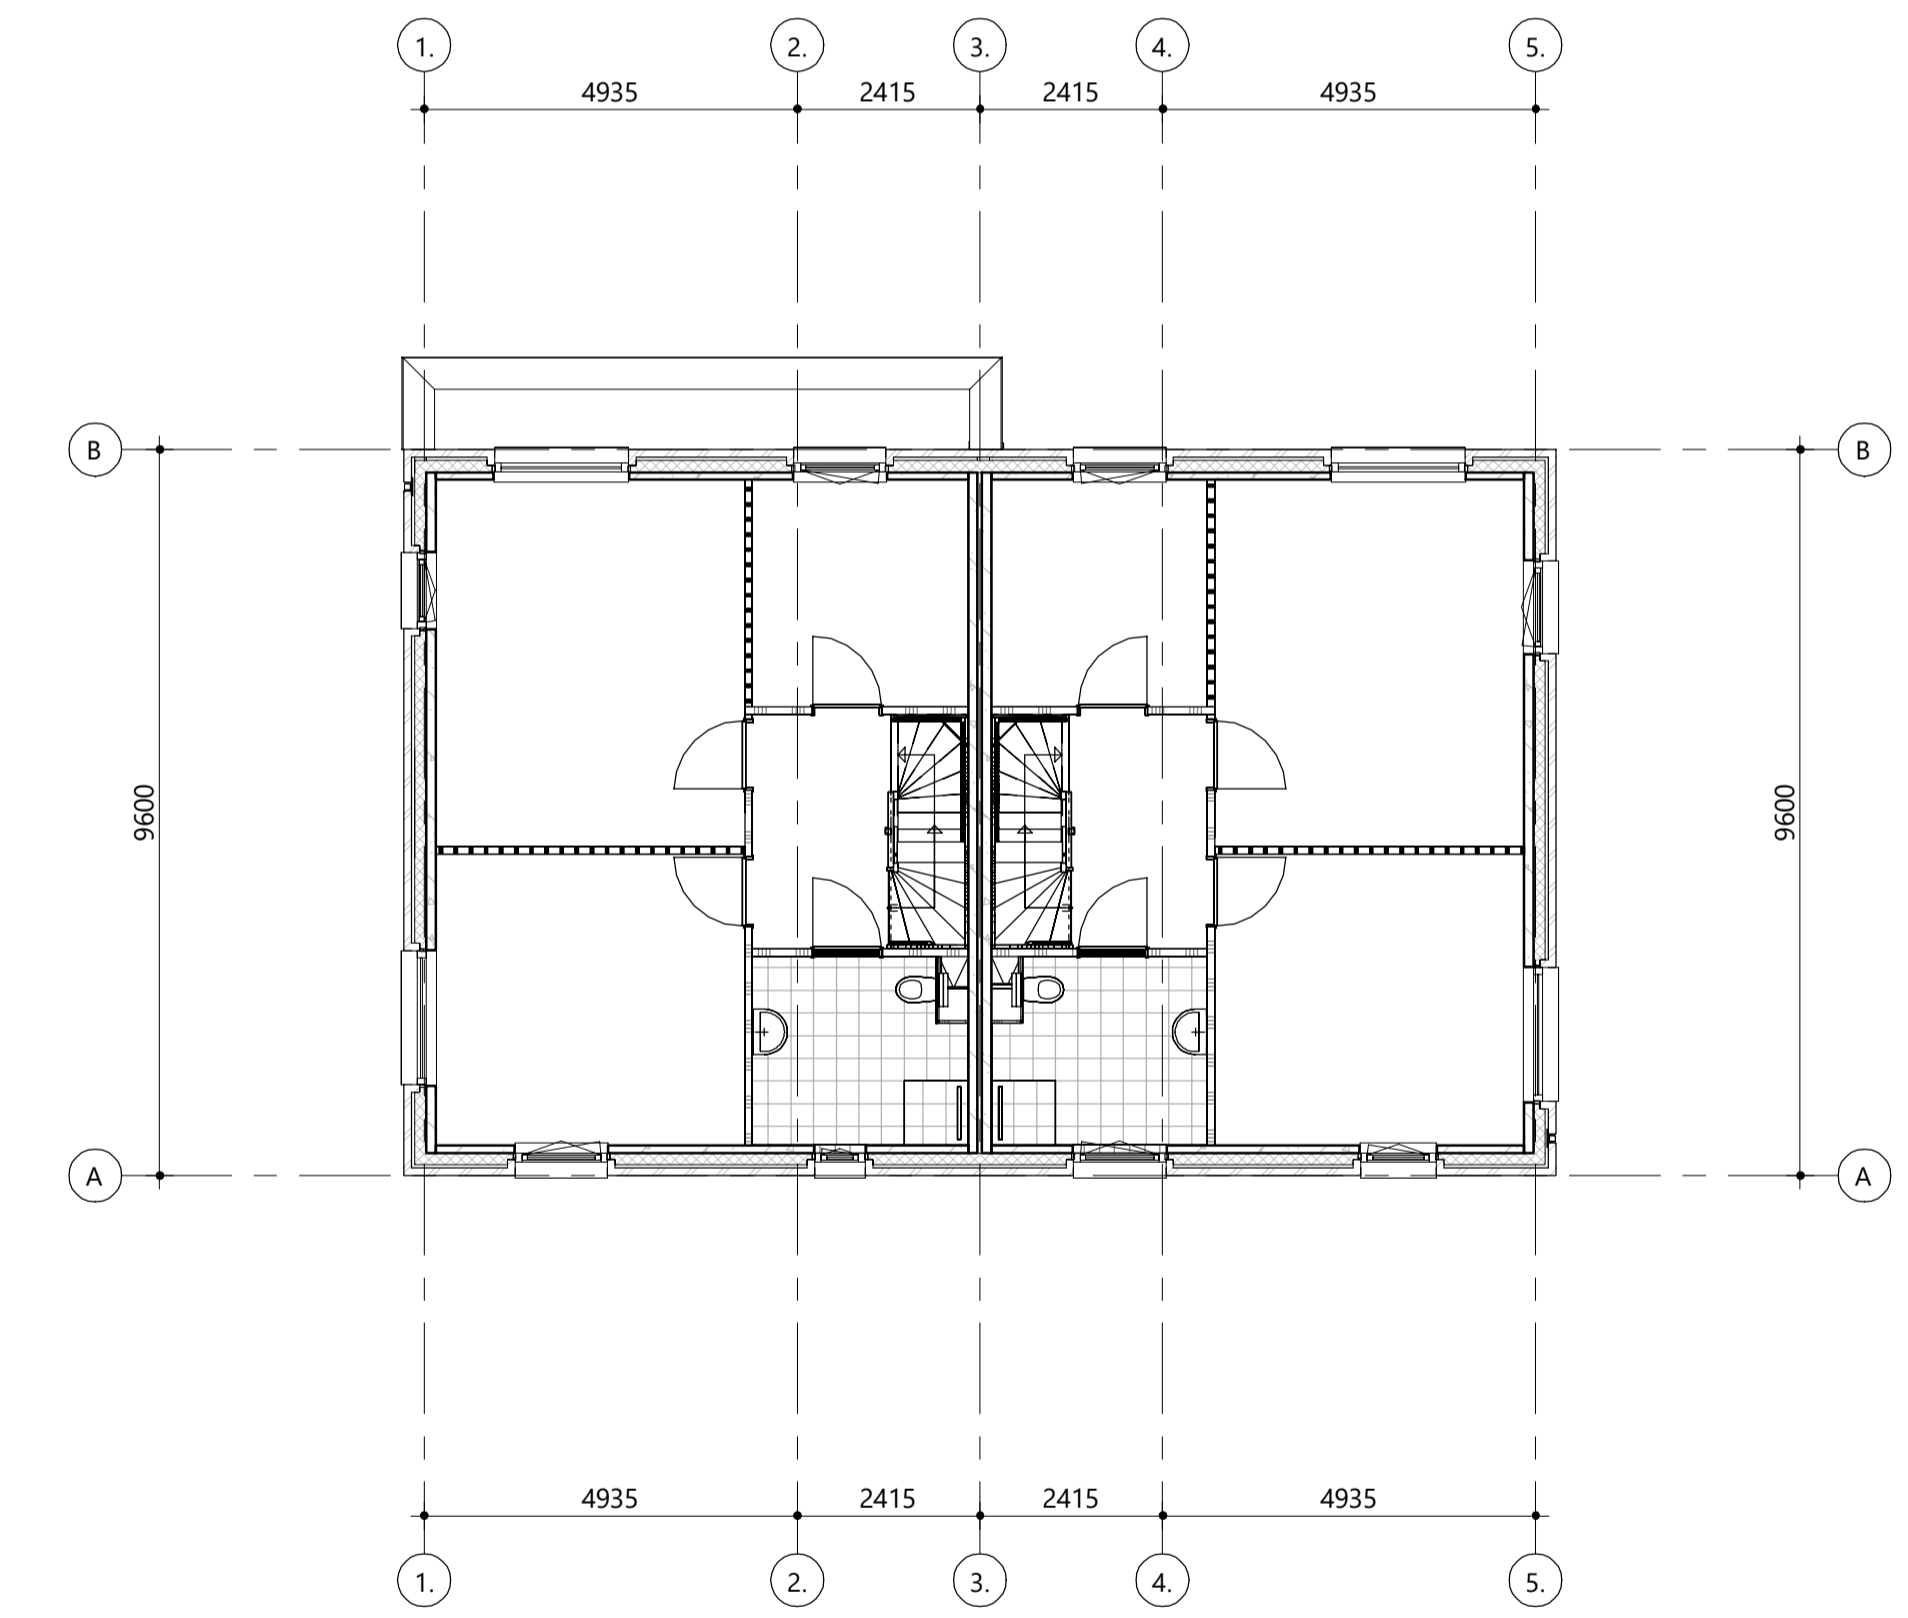

Plattegrond eerste verdieping

- uitbouw 1200mm begane grond
- schuifpui (kan ook in combinatie met uitbouw 1200mm begane grond)

De optie zijn getekend op basis van blok 4

WIJZIGINGEN			
wijziging	datum	bouwkundige	omschrijving
A.			
B.			
C.			
D.			

DAMAST
ARCHITECTS

IAA
Engineering

■ vestiging Enschede
M.H. Trompslaan 55
7513 AB Enschede
Nederland
T +31(0)53 480 44 44

□ vestiging Amsterdam
Sem Presserhof 108
1087 JG Amsterdam
Nederland
T +31(0)20 520 00 80

E info@iaa-architecten.nl
I www.iaa-architecten.nl

NIEUWEGEIN, BLOKHOEVE - HOEVERIJK
50 APPARTEMENTEN EN 12 2[^]1-KAP WONINGEN

partnerarchitect	opdrachtgever	fase
-	Trebbe Wonen BV.	Aanvraag omgevingsvergunning
projectarchitect	datum	status
D. Peters (DAMAST architects)	2021-12-01	Definitief
projectmanager	schaal	projectnummer
R.A. Rens MArch	1:100	2019036E
bouwkundige	formaat tekening	tekeningnummer
ing. H.B.D. Lusseveld	A1	OV-108

WONINGEN OPTIE PRINCIPE BLOK 2 4 5 EN 6
project locatie op projectschijf