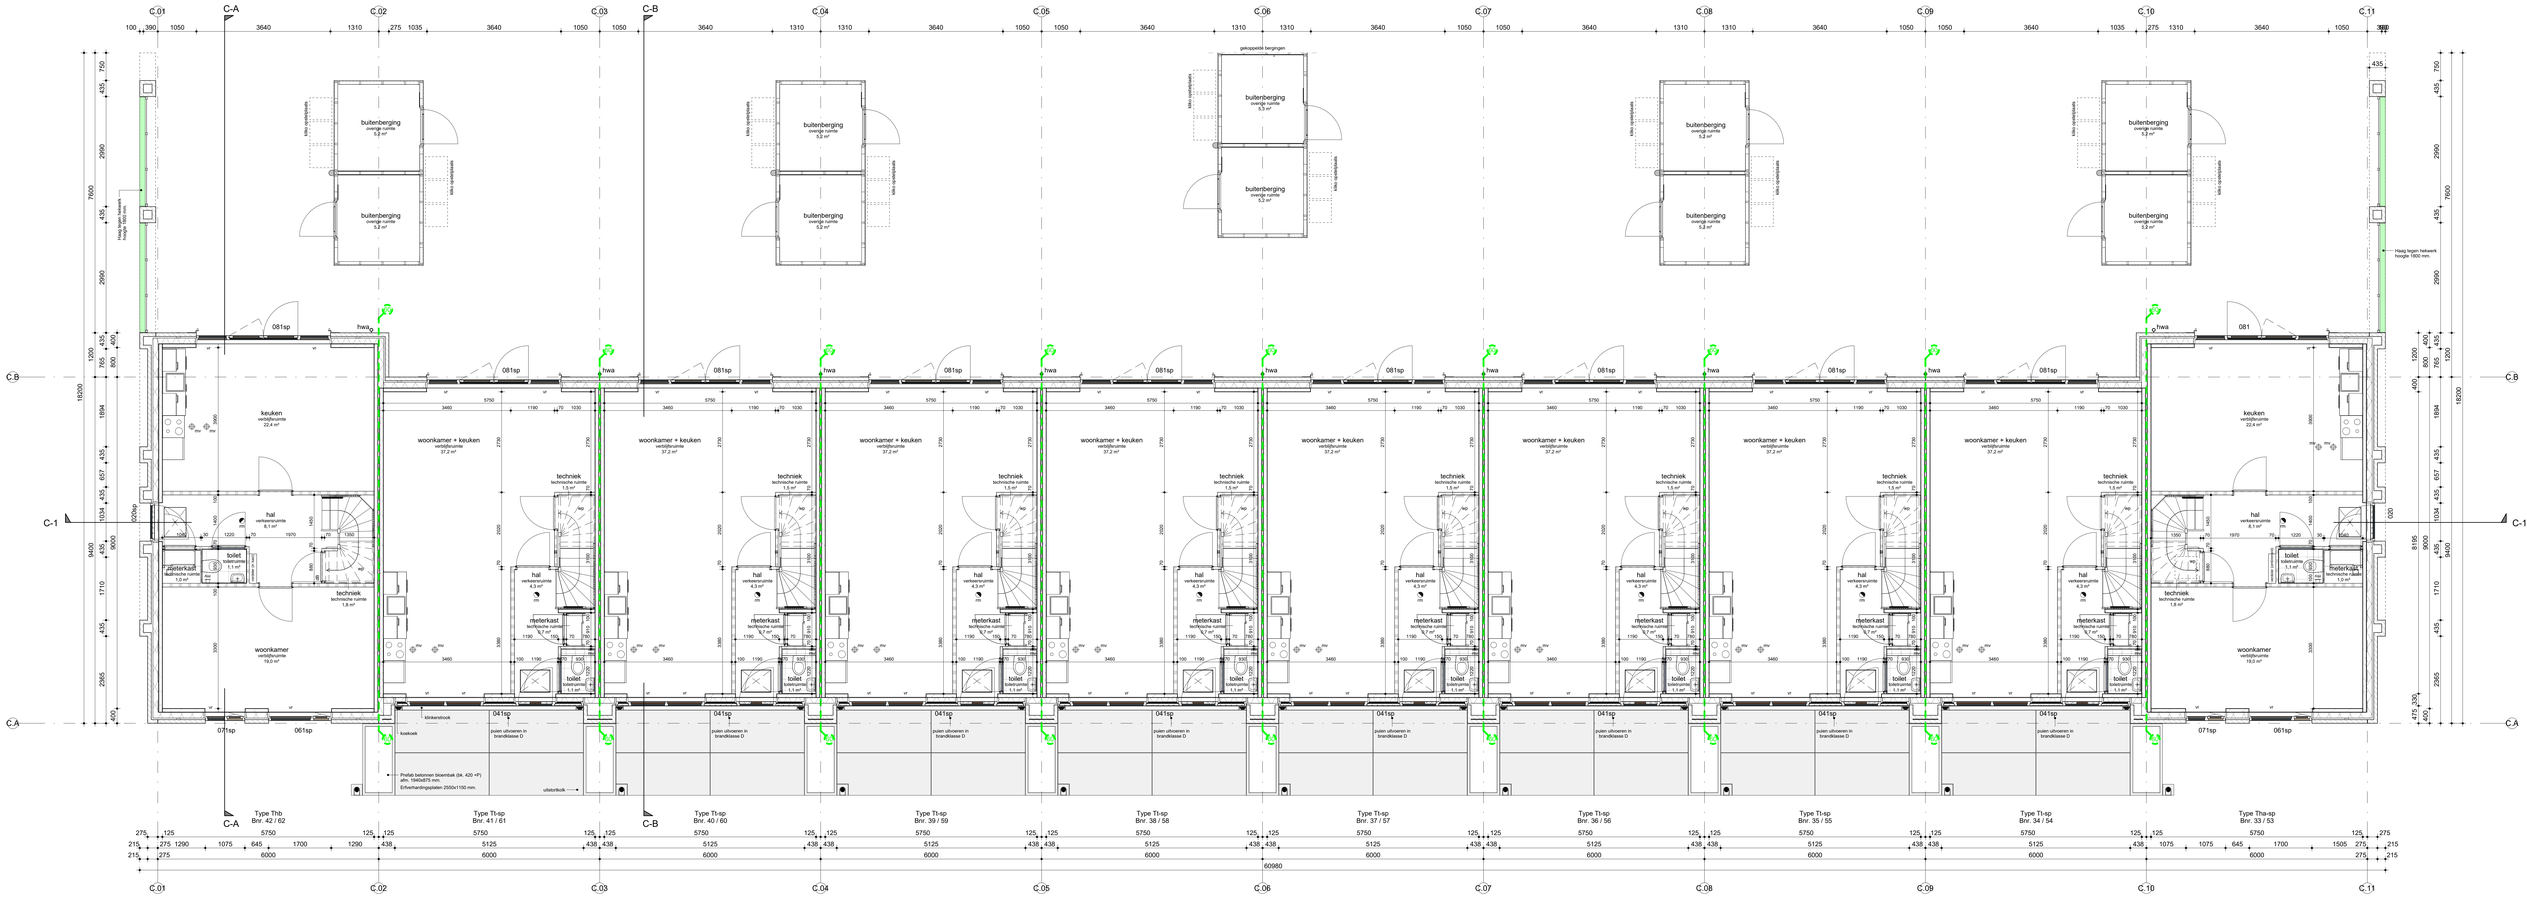

RENVOOI GELDENDE VOORSCHRIFTEN

- Bouwbesluit 2012
- Elektrische installatie
  - cf. NEN 1010(2015)
- Waterinstallatie
  - cf. NEN 1006(2015)
- Meetcunde Bv gas/water/electricitet/telecomcizal
  - cf. NEN 2768(2005) en voorschriften plaatselijke nutsbedrijven.
- Capaciteit en voorzieningen Bv afvoer van huishoudelijk afval en hemelwater
  - cf. NEN 3215(2011)
- Cv-installatie
  - cf. NEN 3028 (2011)
- Toevoer verbrandingslucht/afvoer rook
  - cf. NEN 1078 (2012)
- Brandwerpend / rookwerende
  - cf. NEN 2505(2008)
- Geluidwering Bv gevels van woningen
  - cf. NEN 5077/C1:2008 / C3:2012), NEN 1070/1999 / C2:2002) en NPR 5070/17/12/73/74/75
- Bescherming in woningen tegen installatiegeluid
  - cf. NEN 5077/2008/C2:2012),
  - maximale grenswaarde van 30dB (in verblijfruimtes)
- Geluidwering Bv binnenwanden, vloeren, plafonds, binnendeuren te realiseren
- Karakteristieke geluidwering van uitwendige scheidingsconstructies >=25dB(A) en =L-35(dB)(A)
- Thermische isolatie
  - cf. NEN 5128(2012 / C1:2013)
- Energiezuinigheid
  - cf. NEN 7120 (C2:2012 / C3:2014)
- Bepaling van de luchtdichtheid
  - cf. NEN 2686/1988/A2:2008) en NEN 2690/1991/A2:2008)
- Inr. van de ruimte voor de huisvuilbergplaatsen
  - cf. NEN 1087(2006) / NPR 1088/1998/C1:2000)
- Daglichtbemekaring en uitzicht
  - cf. NEN 2057(2011) en NEN 2811)
- Bevestiging van dakbedekkingen
  - cf. NEN 6707(2011) en NPR 6708(2013)
- Inbraakwerende eisen ramen
  - cf. NEN 5087(2013) + PK1/W(2015) (indien van toepassing)
- Veiligheidsglas
  - cf. NEN 3569
- Inbraakwerende eisen gevelelementen met deuren,ramen,etc
  - cf. NEN 5096(2012/A1:2016)
- Sterke (glazen) binnenwanden en (frames) balkonhekken
  - cf. NEN-EN 1990 & 1991 en NEN 2608.
- Alle overige noodzakelijke voorschriften Bv een deugdelijk bouwwerk

RENVOOI ALGEMEEN

- bakstenen, hv. lm = 81,7 mm. wildverband stootvoegloos
- prefab beton, SWM 100 mm. cf constructeur/leveranciers
- Mupan Ultra XS isolatie 157 mm.
- scheidingswand Ciefenbeton 70 / 100 mm. GA/600
- scheidingswand Ciefenbeton 100 mm. GS/800 geluidwerend
- vloer-, en wandegeis
- wp warmtepomp
- MV MV-box

toiletruimte:

- voorafwerking: vloertegels (*)
- wandafwerking: tot 1400 mm. +vl. (*), daarboven spuitwerk.
- plateau achter toilet 1210 mm. +vl.
- plafond: spuitwerk

badruimte:

- voorafwerking: vloertegels (*)
- wandafwerking: wandtegels tot plafond (*)
- plafond: spuitwerk

* tpv. tegels watertoprame met gotrier dan 0,01kg/(m2 x1/2) (cf. NEN2778)
** tpv. belegde ruimten kunststeen badkamervloer/pel

** ter wering van ratten en muizen zijn in alle uitwendige scheidingsconstructies geen openingen aanwezig, breder dan 10 mm.

dB kanaleninstelea installatie-geluidsniveau ten gevolge van installaties mag ten hoogste 30dB bedragen, deur-kozijn uitvoeren cf. schema 'Geluidwerende opleiswagen Sneller'

RENVOOI BRAND

- Elke woning is een brandcompartiment.
  Brandwerende constructiedelen/brandwerende wanden/vloeren 60 min. WBDBO
- Alle door meerdere brandcompartimenten lopende leidingvoiers: 60 min. WBDBO
- Indien de afstand van de buitengevel (met ext. daarin een gevelopening) tot de dichtstbijzijnde deur dan 2,5m' is, moet de WBDBO tussen de woning en een dichtbij gelegue deur liggen in spiegelsymmetrie op hat aangrenzend perceel samen minimaal 60 min. zijn.

Opgave brand- en rookklasse:

- Een zijde van een constructiedeel/deel die grenst aan de binnentuin/t voldoet aan brandklasse D en rookklasse s2, cf. Bouwbesluit art. 2.67.
- Een zijde van een constructiedeel/deel die grenst aan de buitenlu/t, met uitzondering van de zijde van een dak voldoet aan brandklasse D, cf. Bouwbesluit art. 2.68, lid 1 en 4.
- Een deur, een raam, een kozijn en een daaraan gelijk te stellen constructiedeel/deel voldoet aan brandklasse D, cf. Bouwbesluit art. 2.68, lid 5.
- Gevelbekleding in de voorgevel voldoet aan brandklasse D, cf. Bouwbesluit art. 2.68, lid 7.
- De bovenzijde van een vloer, een trap en een hellingbaan die grenst aan de binnenlu/t voldoet aan brandklasse Dfl en rookklasse s1fl.
- Een dak voldoet aan brandklasse Bfl.
- De bovenzijde van een dak van een bouwwerk is, niet brandgevaarlijk, bepaald volgens NEN 6063, cf. Bouwbesluit art. 2.71.

Weerstand tegen rookdoorgang

- De weerstand tegen rookdoorgang tussen de woningen is R2000, bepaald volgend NEN 6075, cf. Bouwbesluit art. 2.945, lid 1.

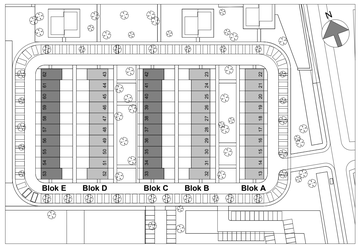

Blokhoeve West
Omgevingsvergunning

Nie001
BV100c

Blok C-E	**plattegronden**
tekening	Begane grond
datum	02-05-2023
versie	C: 25-04-2024
status	definitief
schaal	1:50
formaat	A0+
getekend	BB

architectenbureau
visser en bouwman bv
BERLICUMSEWEG 10 5248 NT ROSMALEN T 073-6412133 INFO@VISSERENBOUWMAN.NL WWW.VISSERENBOUWMAN.NL

formaat : A0+(1400x841mm)