




voorgevel



rechtergevel



linkergevel

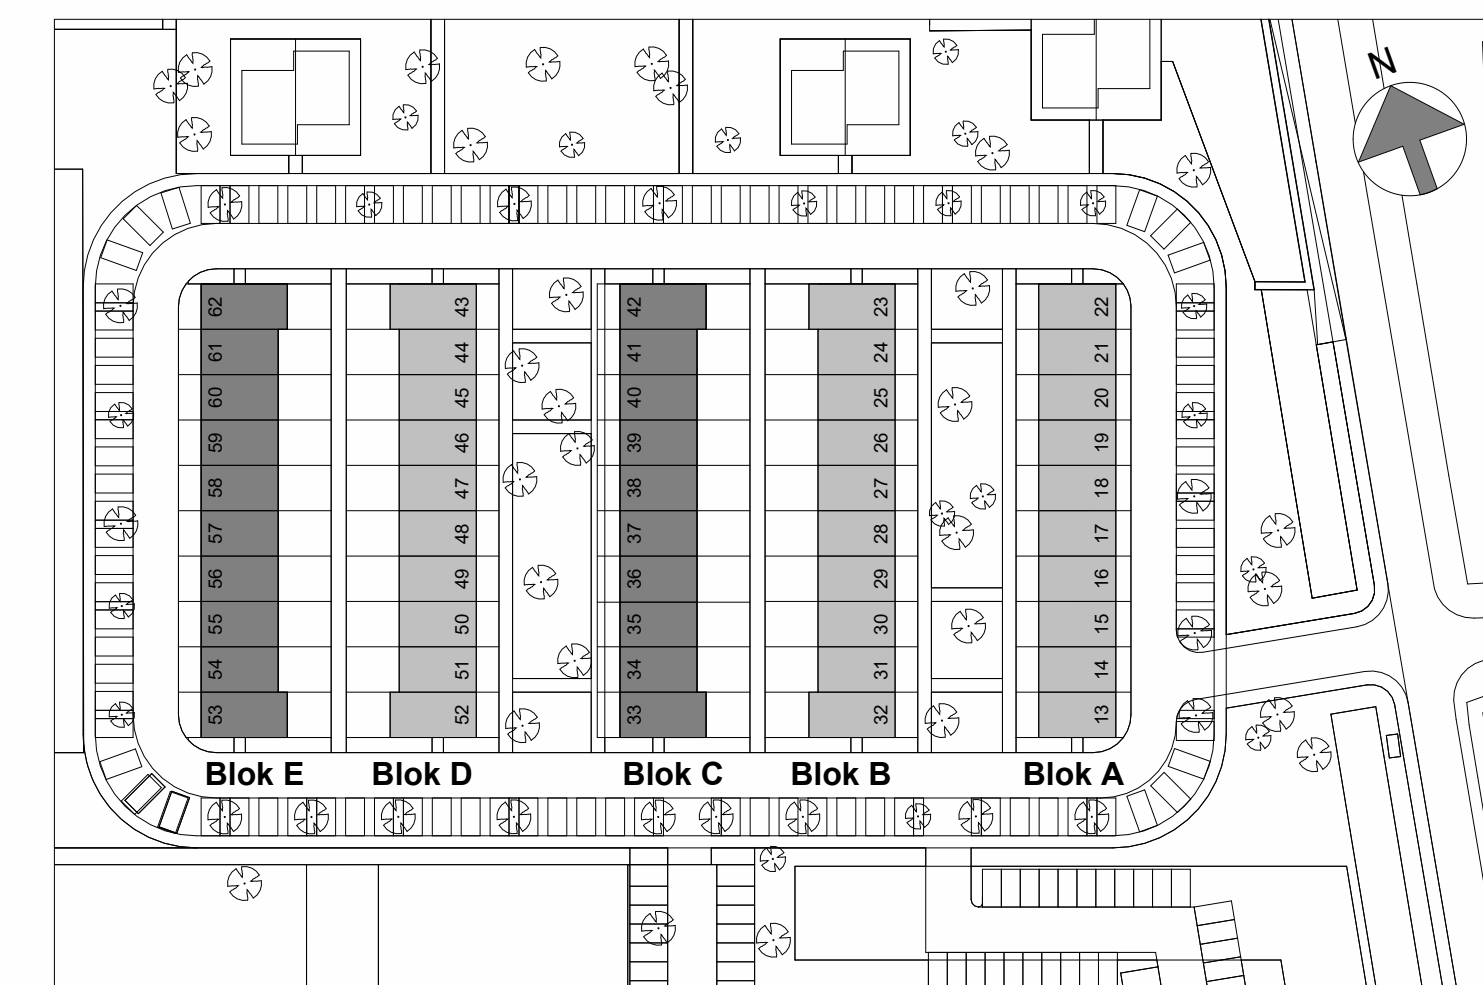

Blokhoeve West
Omgevingsvergunning

Nie001
BV200c

Blok C-E
tekortering
datum
versie
status
schaal
formaat
getekend

gevels
Voorgevel en zijgevels
02-05-2023
B: 25-04-2024
definitief
1:50
AD+
BB