




achtergevel



achteraanzicht tuin

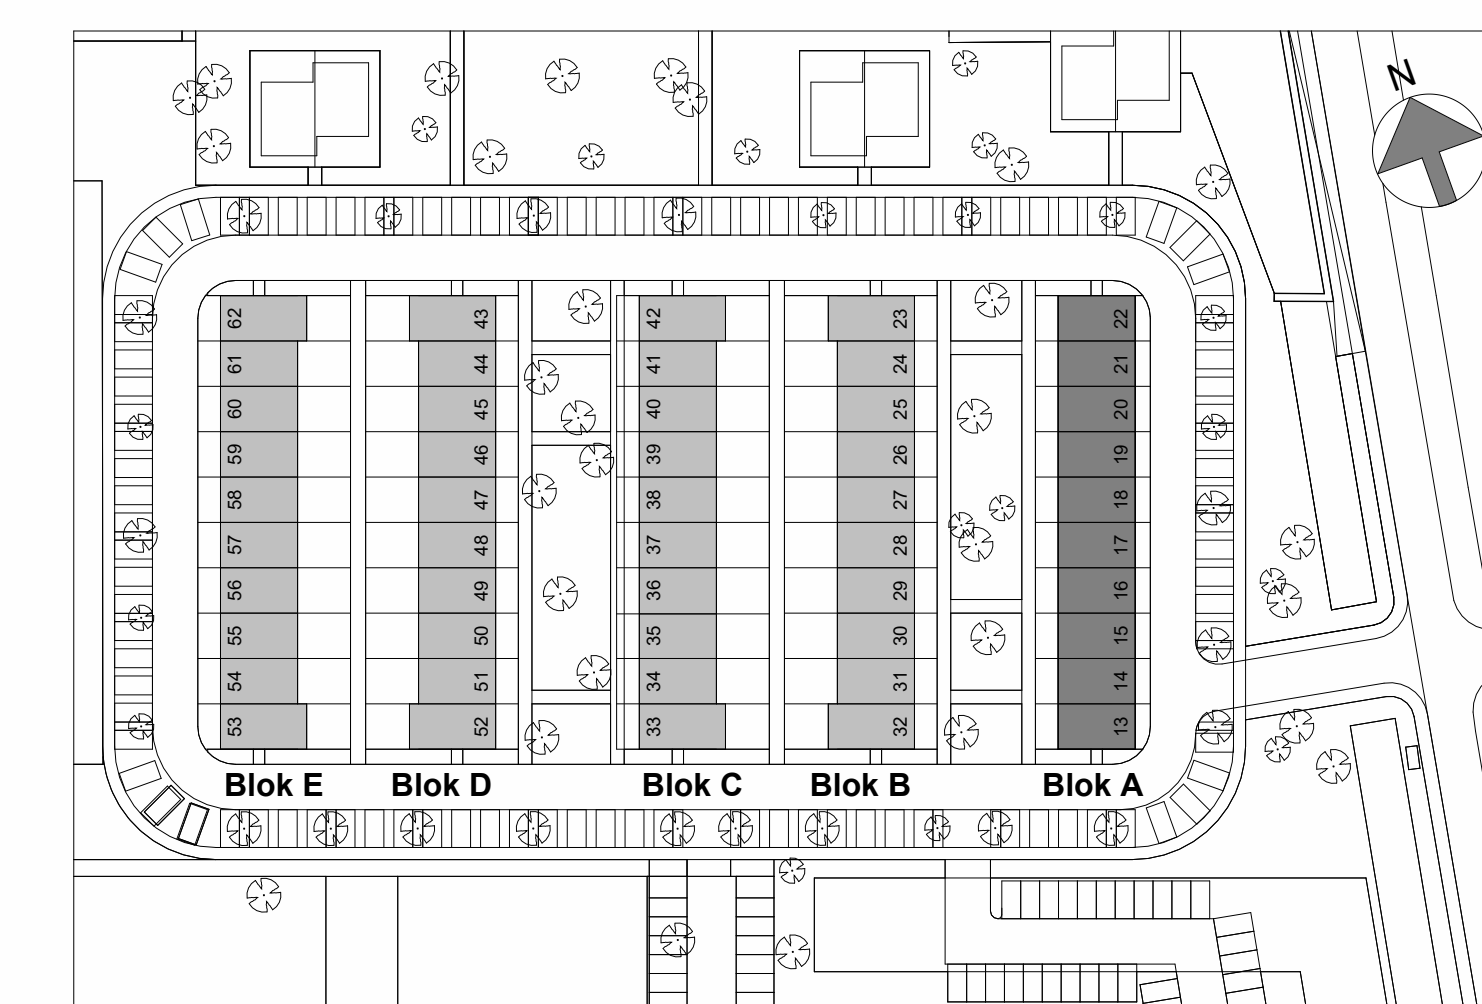

**Blokhoeve West
Omgevingsvergunning**

**Nie001
BV201a**

Blok A
 tekening
 datum
 versie
 status
 schaal
 formaat
 getekend

gevels
 Achtergevel
 02-05-2023
 B: 25-04-2024
 definitief
 1:50
 A0+
 BB

