




achtergevel



achteraanzicht tuin

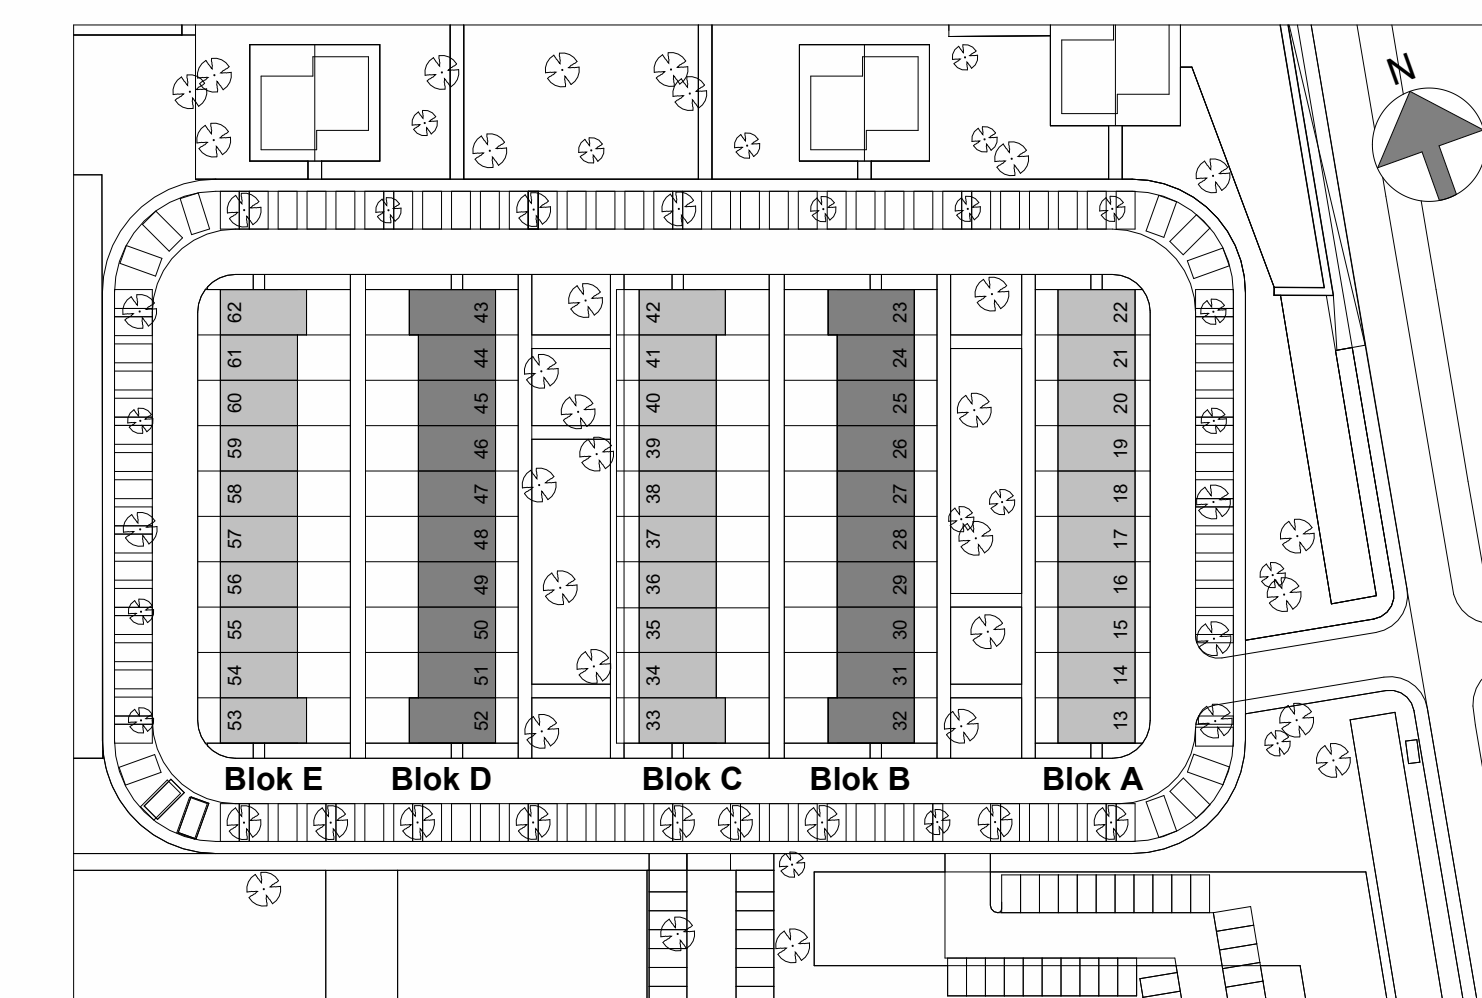

**Blokhoeve West
Omgevingsvergunning**

**Nie001
BV201b**

Blok B-D

tekening
datum
versie
status
schaal
formaat
getekend

gevels

Achtergevel
02-05-2023
B: 25-04-2024
definitief
A0+
BB

