

begane grond

puin uitvoeren in brandklasse D


puin uitvoeren in brandklasse D

31_AVB_buitenkozijnen_blok A				
kozijnmerk	ok tov vloerpeil	aantal	kozijnafmetingen breedte hoogte	WBDBO
begane grond				
010	-25	3	1034 2430	<varies>
010sp	-25	1	1034 2430	0
030	-25	7	5125 2430	0
050	-25	3	1034 2430	<varies>
050sp	-25	1	1034 2430	0
061	-25	2	1700 2430	0
071	-25	2	1075 2430	0
081	-25	13	3640 2430	0
081sp	-25	1	3640 2430	0
082	-25	8	3640 2430	0

31_AVB_buitenkozijnen_blok B-D				
kozijnmerk	ok tov vloerpeil	aantal	kozijnafmetingen breedte hoogte	WBDBO
begane grond				
020	-25	1	1034 2430	0
020sp	-25	1	1034 2430	0
041	-25	8	5125 2430	0
061	-25	2	1700 2430	0
071	-25	2	1075 2430	0
081	-25	13	3640 2430	0
081sp	-25	1	3640 2430	0

eerste verdieping				
kozijnmerk	ok tov vloerpeil	aantal	kozijnafmetingen breedte hoogte	WBDBO
100	-25	9	1290 2408	0
101	-25	10	1290 2408	0
111	-25	17	1700 2408	0
111sp	-25	1	1700 2408	0
112	-25	1	1700 2408	0
160	-25	4	860 1914	<varies>


eerste verdieping				
kozijnmerk	ok tov vloerpeil	aantal	kozijnafmetingen breedte hoogte	WBDBO
111	-25	10	1700 2408	0
112	-25	12	1700 2408	0
122	-25	12	1075 2408	0
130	-25	8	541 2408	0
141	-25	2	1700 1791	0
151	-25	2	1290 1791	0
161	-25	2	860 1914	0

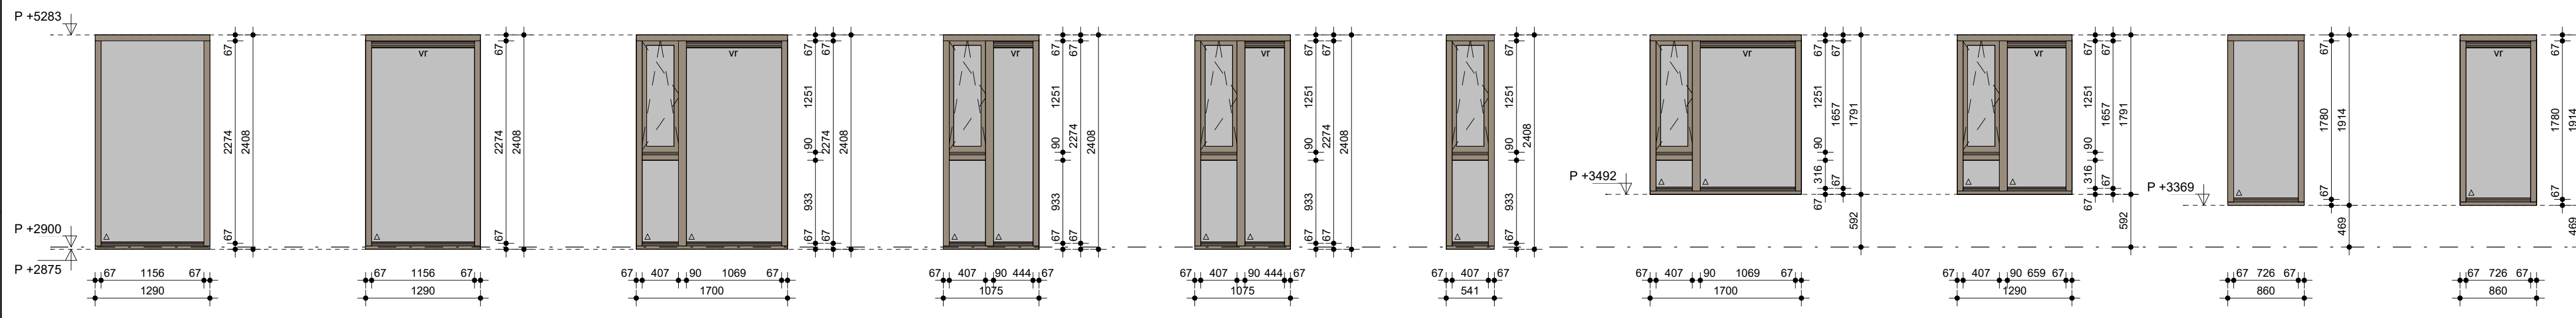

eerste verdieping

31_AVB_buitenkozijnen_blok C-E				
kozijnmerk	ok tov vloerpeil	aantal	kozijnafmetingen breedte hoogte	WBDBO
begane grond				
020	-25	1	1034 2430	0
020sp	-25	1	1034 2430	0
041sp	-25	8	5125 2430	0
061sp	-25	2	1700 2430	0
071sp	-25	2	1075 2430	0
081	-25	13	3640 2430	0
081sp	-25	1	3640 2430	0

eerste verdieping				
kozijnmerk	ok tov vloerpeil	aantal	kozijnafmetingen breedte hoogte	WBDBO
111sp	-25	22	1700 2408	0
122sp	-25	12	1075 2408	0
130sp	-25	8	541 2408	0
141sp	-25	2	1700 1791	0
151sp	-25	2	1290 1791	0
161	-25	2	860 1914	0

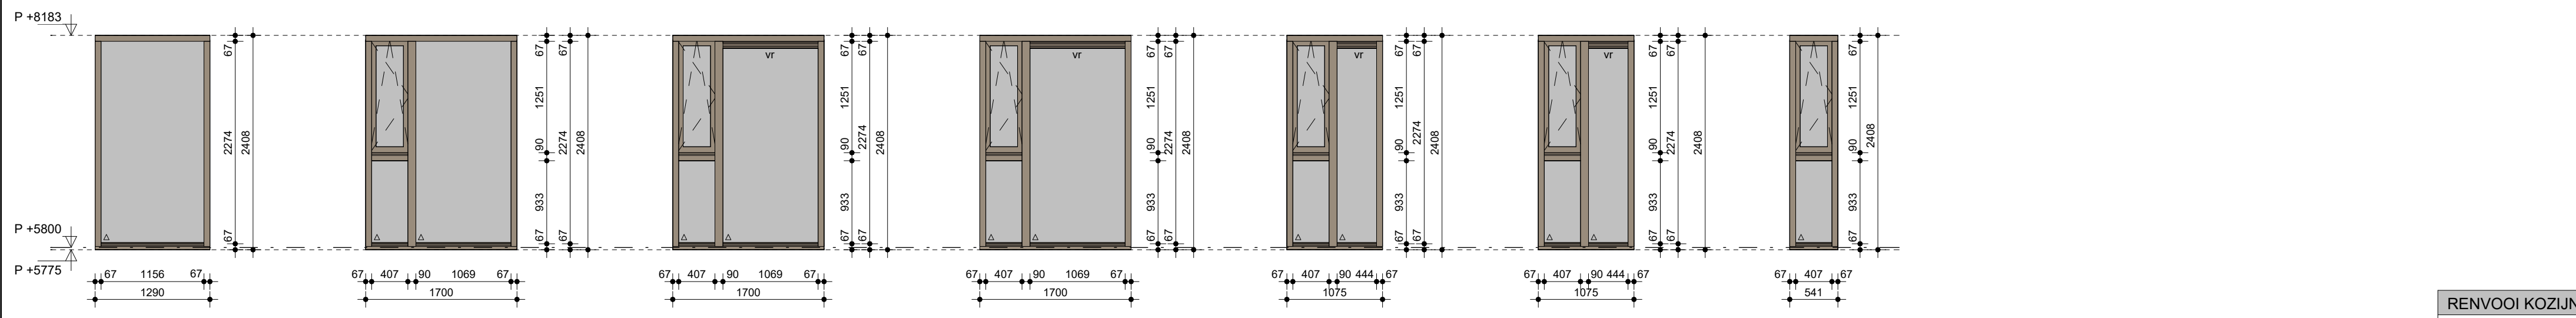

tweede verdieping

RENVOLVOOZIJNEN

- kozijn- en raamhout van DARK RED MERANTI o.g. kwaliteit select and better (>580kg/m³) afmetingen kozijnhout 67*114 mm tenzij anders aangegeven in de details.
- kozijnen met sponningen voor binnenbeglazing bij draaiende delen min. enkele kierdichting toepassen.
- kozijnafmetingen volgens KVT-2010
- inbraakwerende kozijnen, ramen en deuren welke bereikbaar zijn voor inbraak (vgs.NEN5087) - weerstandklasse 2(vgs.NEN5096)
- blank isolatieglas HR++ (U=1,0) veiligheidsglas uitvoeren tot 850mm+ vloer (volgens NEN 3569)

— 30 min. WBDBO
 -Z- Zelfsluitende deur
 Δ Veiligheidsglas toepassen

kozijnnaamgeving:

01 sp = telnummer (01, 02, 03, etc.)
 - type ventilatierooster: 0 = geen rooster
 1 = BUVA FitStream 11
 2 = BUVA FitStream 16
 sp = gespiegeld

Blokhoeve West Omgevingsvergunning

Nie001 BV600

tekening datum versie status schaal formaat getekend

kozijntekeningen
 Buitenkozijnen
 02-05-2023
 C: 25-04-2024
 definitief
 1:50
 A1
 BB