



Trap type A

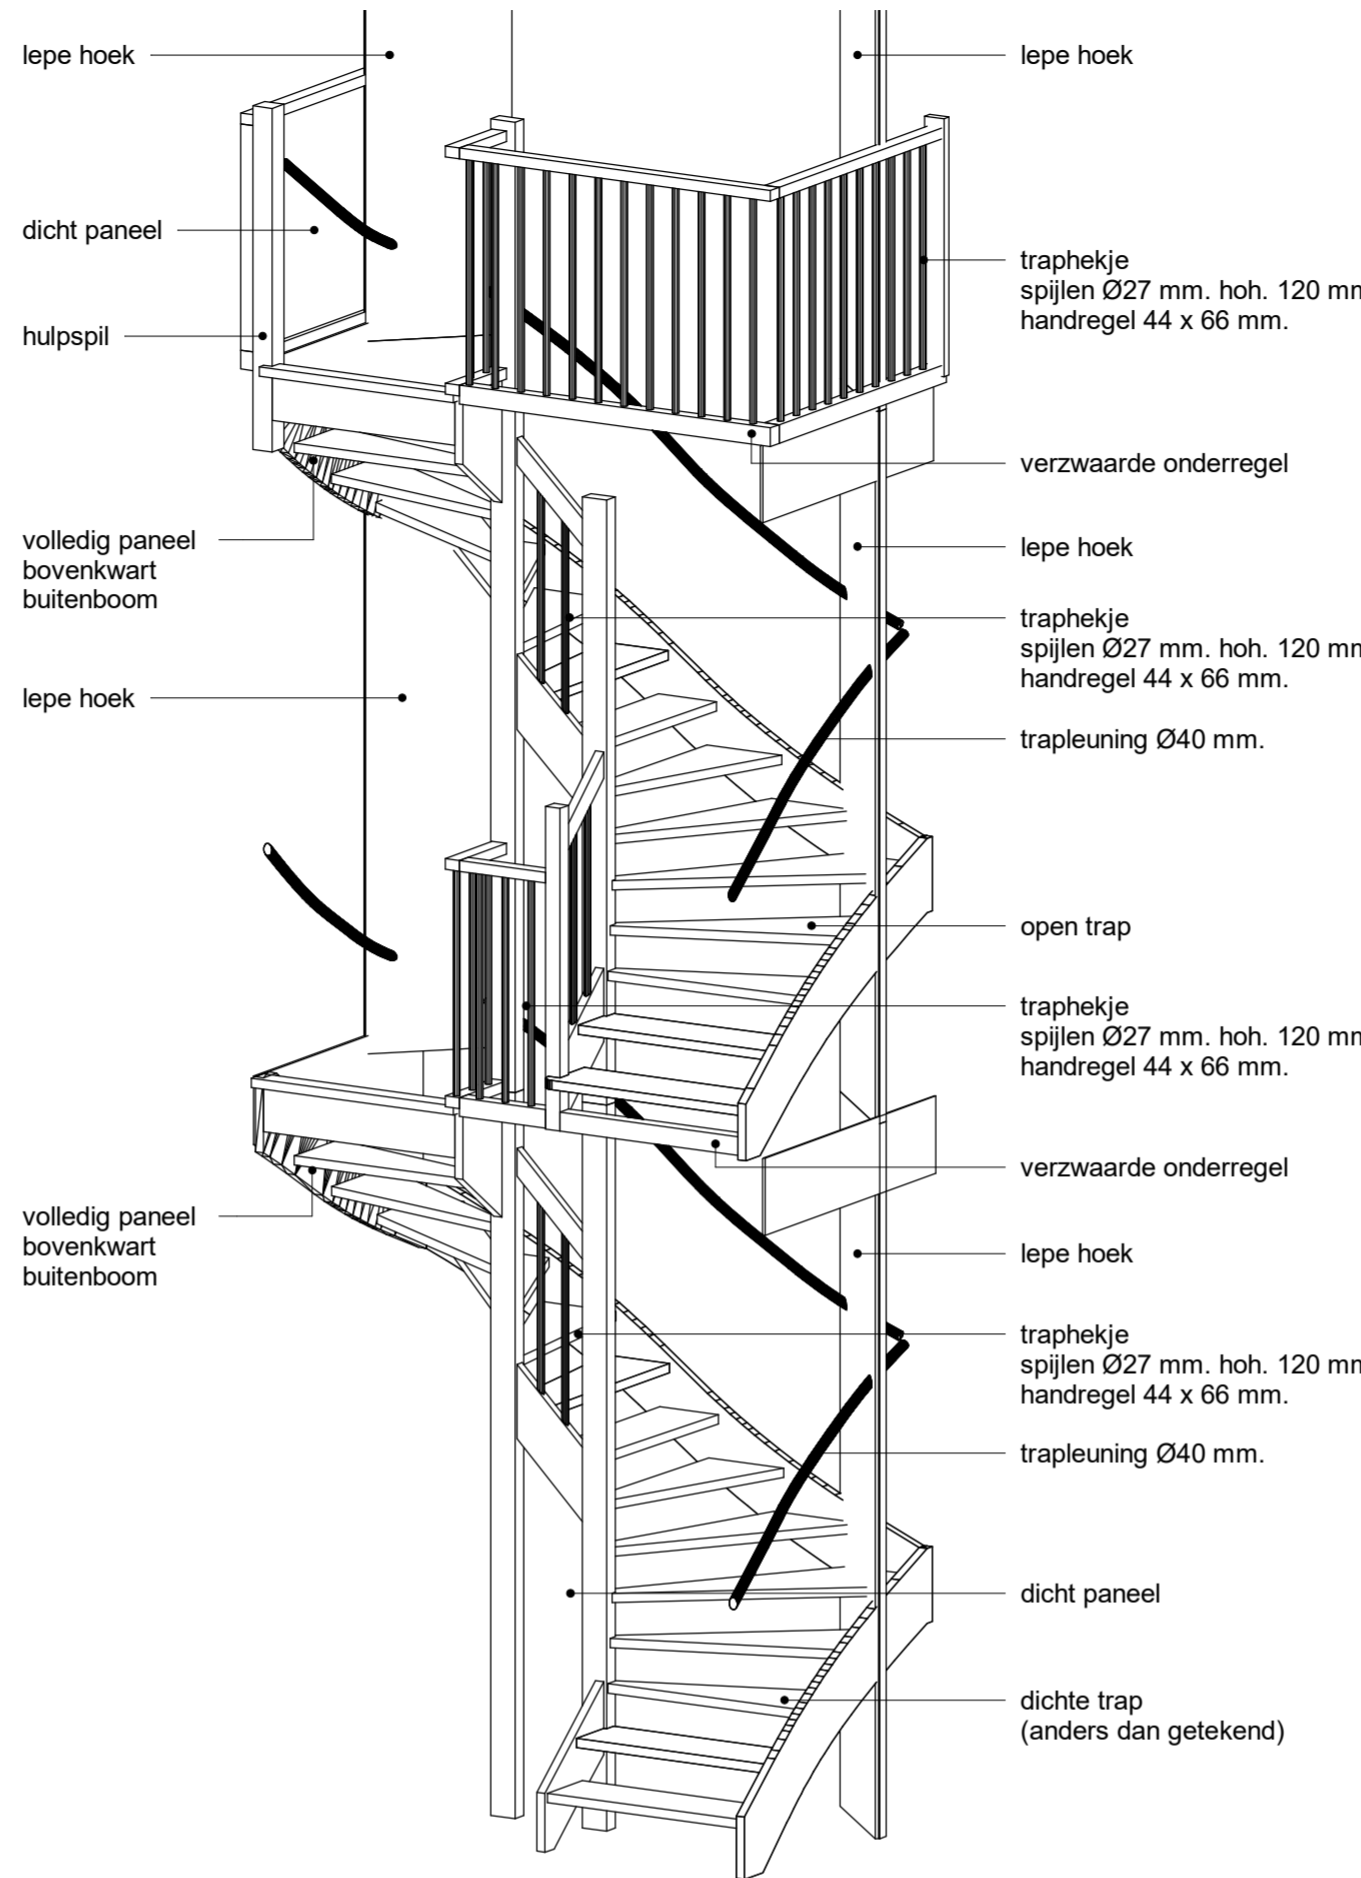

Trap type B

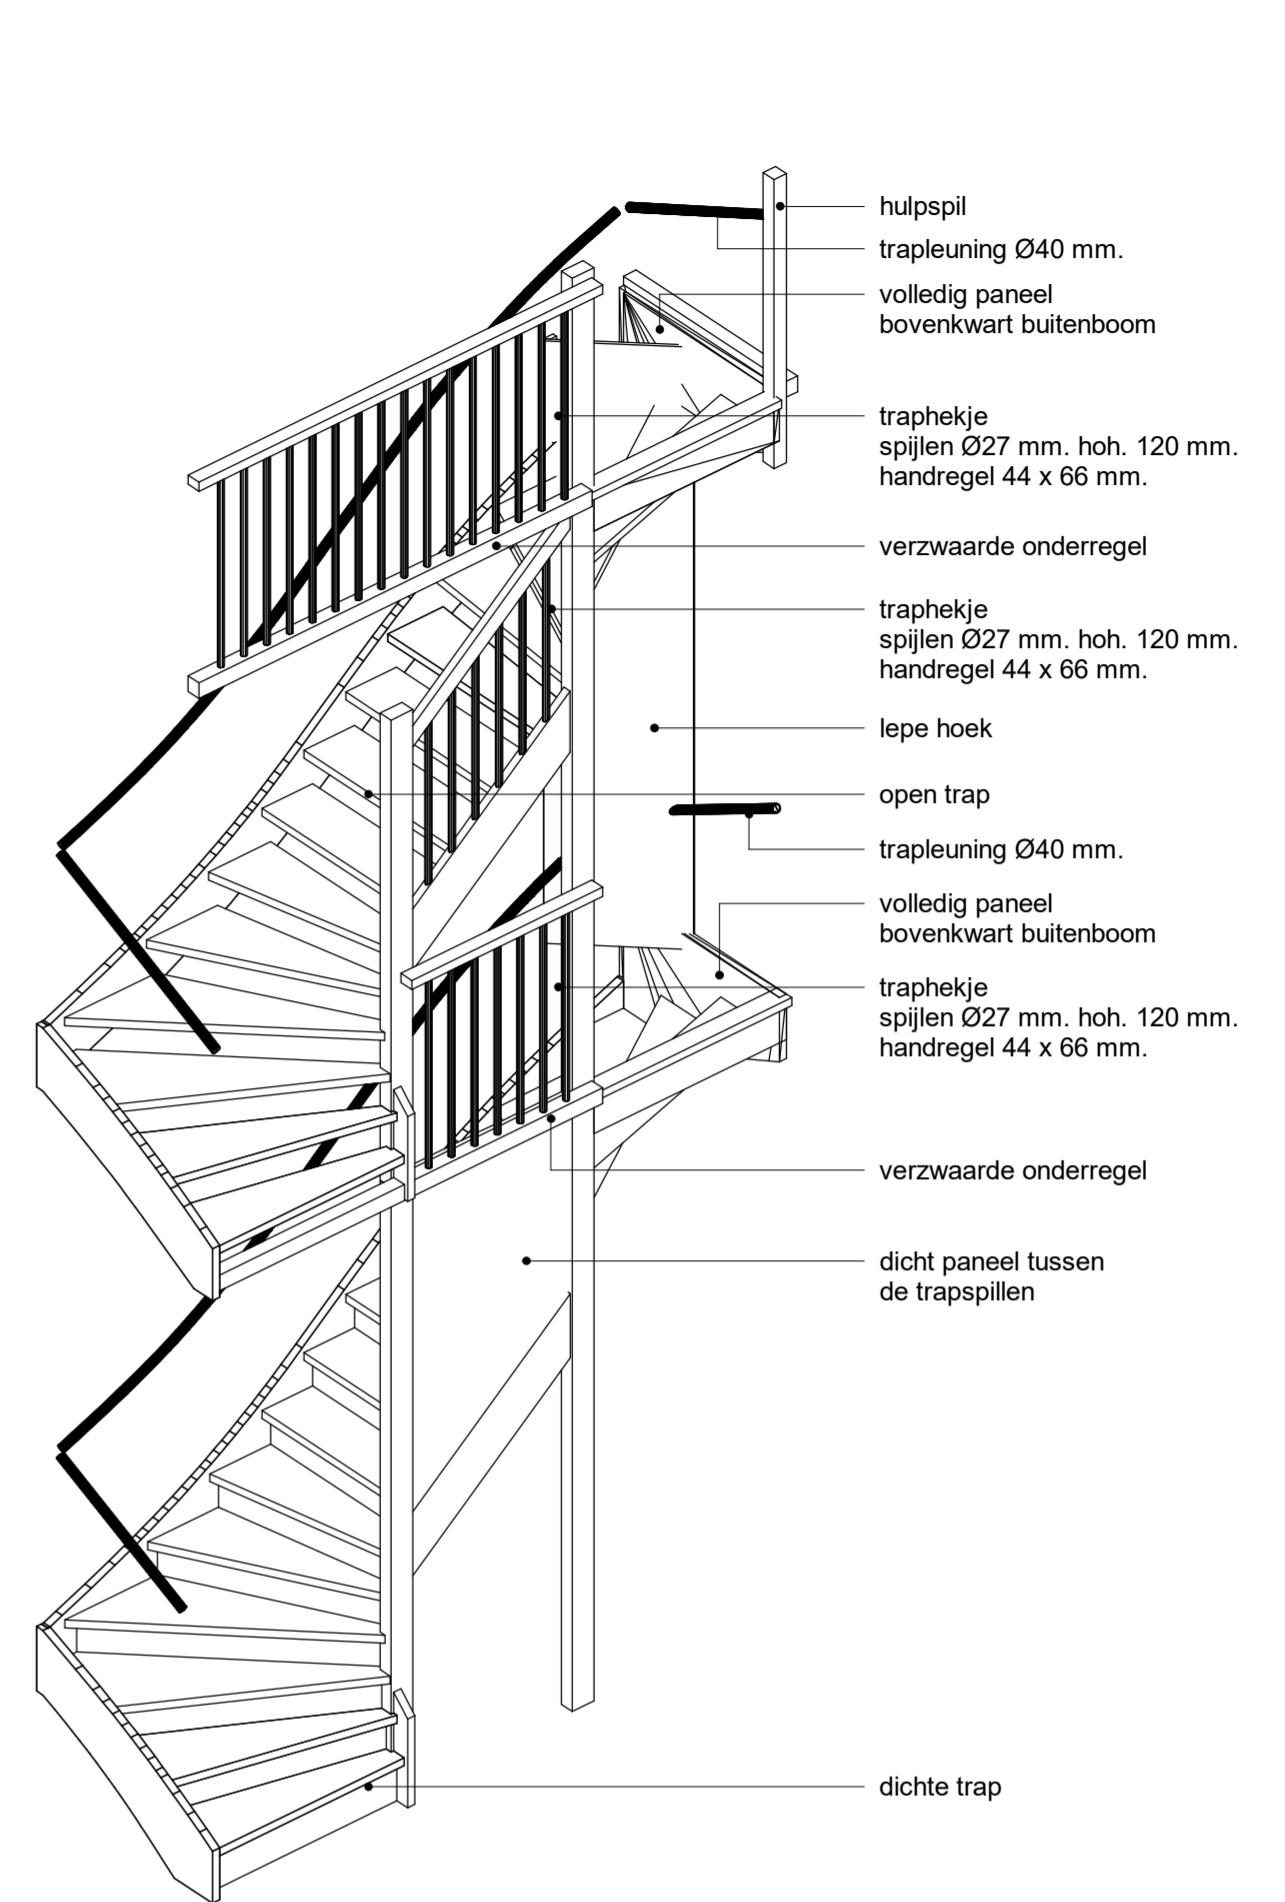

Trap type C

RENVOOI TRAP - EN VLOERAFSCHEIDING (cf. Bouwbesluit) - WOONFUNCTIE	
Afdeling 2.3. Afscheiding van vloer, trap en hellingbaan	Afdeling 2.4. Overbrugging van hoogteverschillen
Artikel 2.17. Aanwezigheid	Artikel 2.27. Voorziening bij hoogteverschil
Lid 1: Een voor personen bestemde vloer heeft bij een rand een niet beweegbare afscheiding als die rand meer dan 1 m hoger ligt dan een aansluitende vloer, het aansluitende terrein of het aansluitende water.	Lid 1: Een hoogteverschil van meer dan 0,21 m tussen vloeren waarover een vluchtroute voert en tussen vloeren van verblijfsgebieden, verblijfsruimten, toilet ruimten, badruimten, of voor bezoekers bestemde vloeren, vloeren van een verkeersroute die deze ruimten met elkaar verbindt of tussen een van die vloeren en het aansluitende terrein wordt overbrugd door een vaste trap of een vaste hellingbaan.
Lid 2: Een trap heeft, voor zover een zijkant van een tredevlak meer dan 1 m hoger ligt dan een aansluitende vloer, het aansluitende terrein of het aansluitende water, aan die zijkant een niet beweegbare afscheiding.	
Lid 3: Een hellingbaan als bedoeld in artikel 2.27 heeft, voor zover een zijkant van de vloer meer dan 1 m hoger ligt dan een aansluitende vloer, het aansluitende terrein of het aansluitende water, aan die zijkant een niet beweegbare afscheiding.	
Lid 4: Het eerste lid geldt niet ter plaatse van de aansluiting van de vloer aan: a. een trap, en b. een hellingbaan.	
Artikel 2.18. Hoogte	Afdeling 2.5. Trap
Lid 1: Een vloerafscheiding heeft een hoogte van ten minste 1 m, gemeten vanaf de vloer.	Artikel 2.33. Afmetingen reguliere trap
Lid 5: Een afscheiding als bedoeld in artikel 2.17, tweede of derde lid, heeft een hoogte van ten minste 0,85 m, gemeten vanaf de voorkant van de tredevlakken of vanaf de vloer van de hellingbaan.	Minimum breedte van de trap 0,8 m Minimum vrije hoogte boven de trap 2,3 m Minimum aanrede ter plaatse van de klimlijn, gemeten loodrecht op de voorkant van de trede 0,22 m Maximum hoogte van een optrede 0,188 m Minimum breedte van het tredevlak, gemeten loodrecht op de voorkant van dat vlak 0,05 m Minimum breedte van het tredevlak ter plaatse van de klimlijn, gemeten loodrecht op de voorkant van dat vlak 0,23 m Minimum afstand van de klimlijn tot de zijkanten van de trap 0,3 m
Artikel 2.19. Openingen	Artikel 2.34. Trapbordes
Lid 1: Een afscheiding heeft geen openingen waardoor een bol kan passeren met een doorsnede groter dan 0,2 m.	De trap sluit bij de bovenste trede, over de breedte van de trap, aan op een vloer met een oppervlakte van ten minste 0,8 m x 0,8 m.
Lid 2: In afwijking van het eerste lid heeft een afscheiding tot een hoogte van 0,7 m boven een vloer of een tredevlak geen openingen waardoor een bol kan passeren met een doorsnede groter dan 0,1 m.	Artikel 2.35. Leuning
Lid 3: De horizontaal gemeten afstand tussen een vloer of een trap en een afscheiding als bedoeld in artikel 2.17 is niet groter dan 0,05 m.	Een trap als bedoeld in artikel 2.27 voor het overbruggen van een hoogteverschil van meer dan 1 m en met een helling ter plaatse van de klimlijn groter dan 2:3 heeft aan ten minste een zijkant een leuning. De bovenkant van de leuning ligt, gemeten boven de voorkant van een tredevlak van de trap, op een hoogte van ten minste 0,8 m en ten hoogste 1 m.
Lid 4: De bovenregel van een in artikel 2.17 bedoelde afscheiding heeft geen onderbreking van meer dan 0,1 m.	
Artikel 2.20. Overklauterbaarheid	
Lid 1: Een afscheiding als bedoeld in artikel 2.17 of een constructieonderdeel dat, installatie die of onderdeel van een installatie dat aan of naast een dergelijke afscheiding is geplaatst, heeft, ter voorkoming van het overklauteren, geen opstapmogelijkheden tussen 0,2 m en 0,7 m boven een vloer, een tredevlak of een vloer van een hellingbaan.	

Trap A:		
woningtype:	uitvoering:	aantal:
Eh	getekend	1 stuk
Eh-sp	gespiegeld	1 stuk +
totaal:	getekend	1 stuks
	gespiegeld	1 stuks
Trap B:		
woningtype:	uitvoering:	aantal:
Tha	getekend	2 stuks
Tha-sp	gespiegeld	2 stuks
Thb	getekend	2 stuks
Thb-sp	gespiegeld	2 stuks +
totaal:	getekend	4 stuks
	gespiegeld	4 stuks
Trap C:		
woningtype:	uitvoering:	aantal:
Et	getekend	8 stuks
Tt	getekend	16 stuks
Tt-sp	gespiegeld	16 stuks +
totaal:	getekend	24 stuks
	gespiegeld	16 stuks

Blokhoeve West Omgevingsvergunning

Nie001 BV700

tekening datum versie status schaal formaat getekend

vormtekeningen
Binnentrappen
02-05-2023

definitief
1:50
A2
BB

