


voorgevel




achtergevel

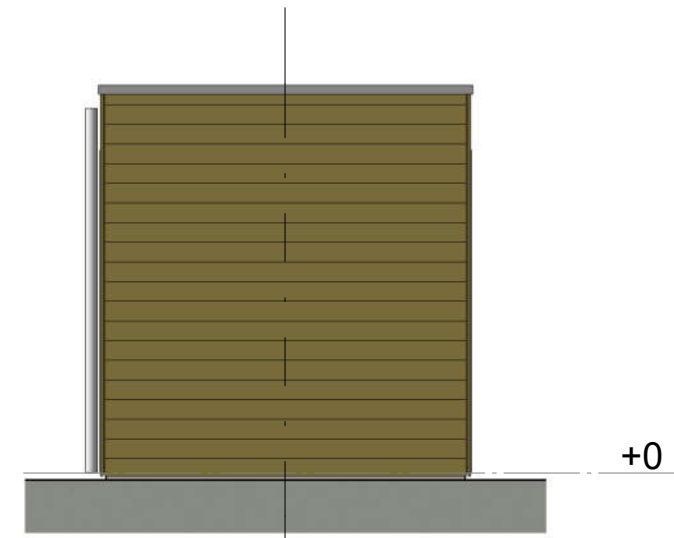


rechtergevel




linkergevel

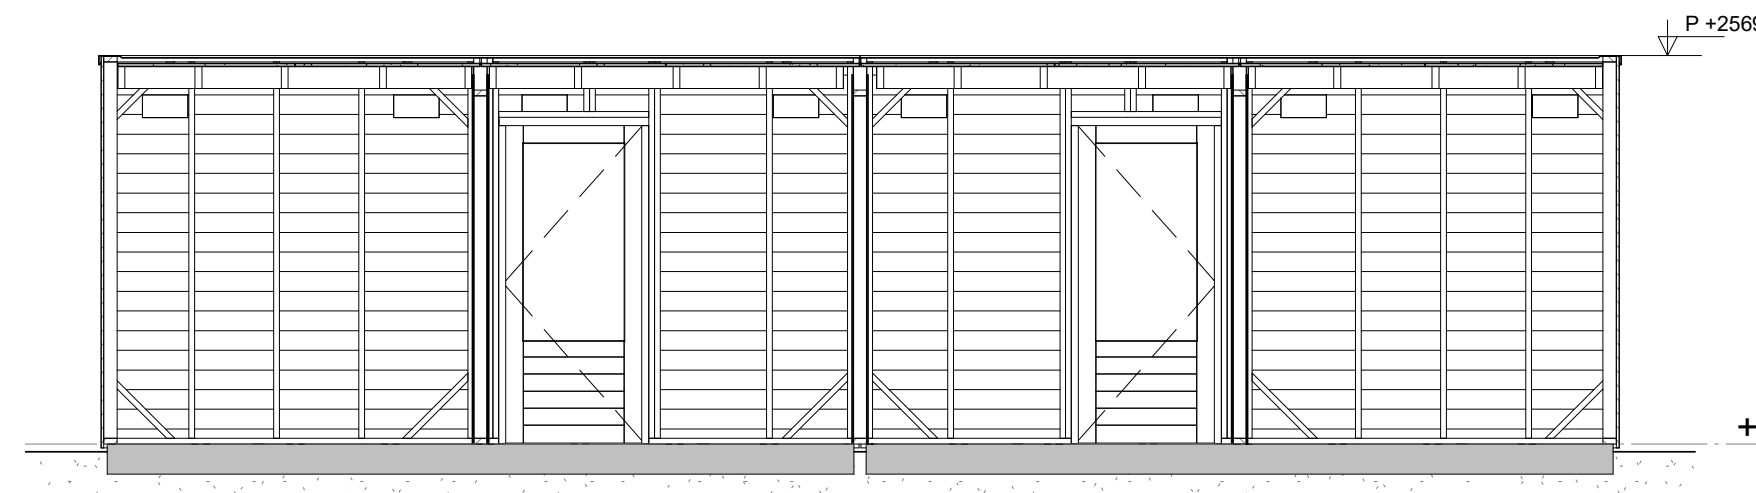

doorsnede D-D

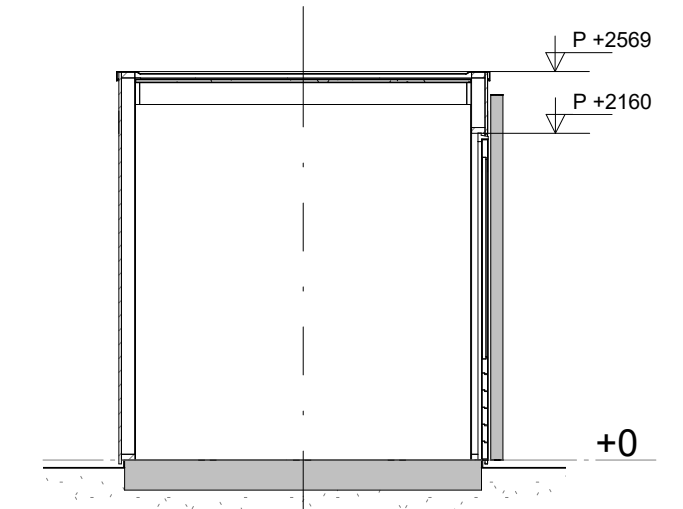

doorsnede C-C

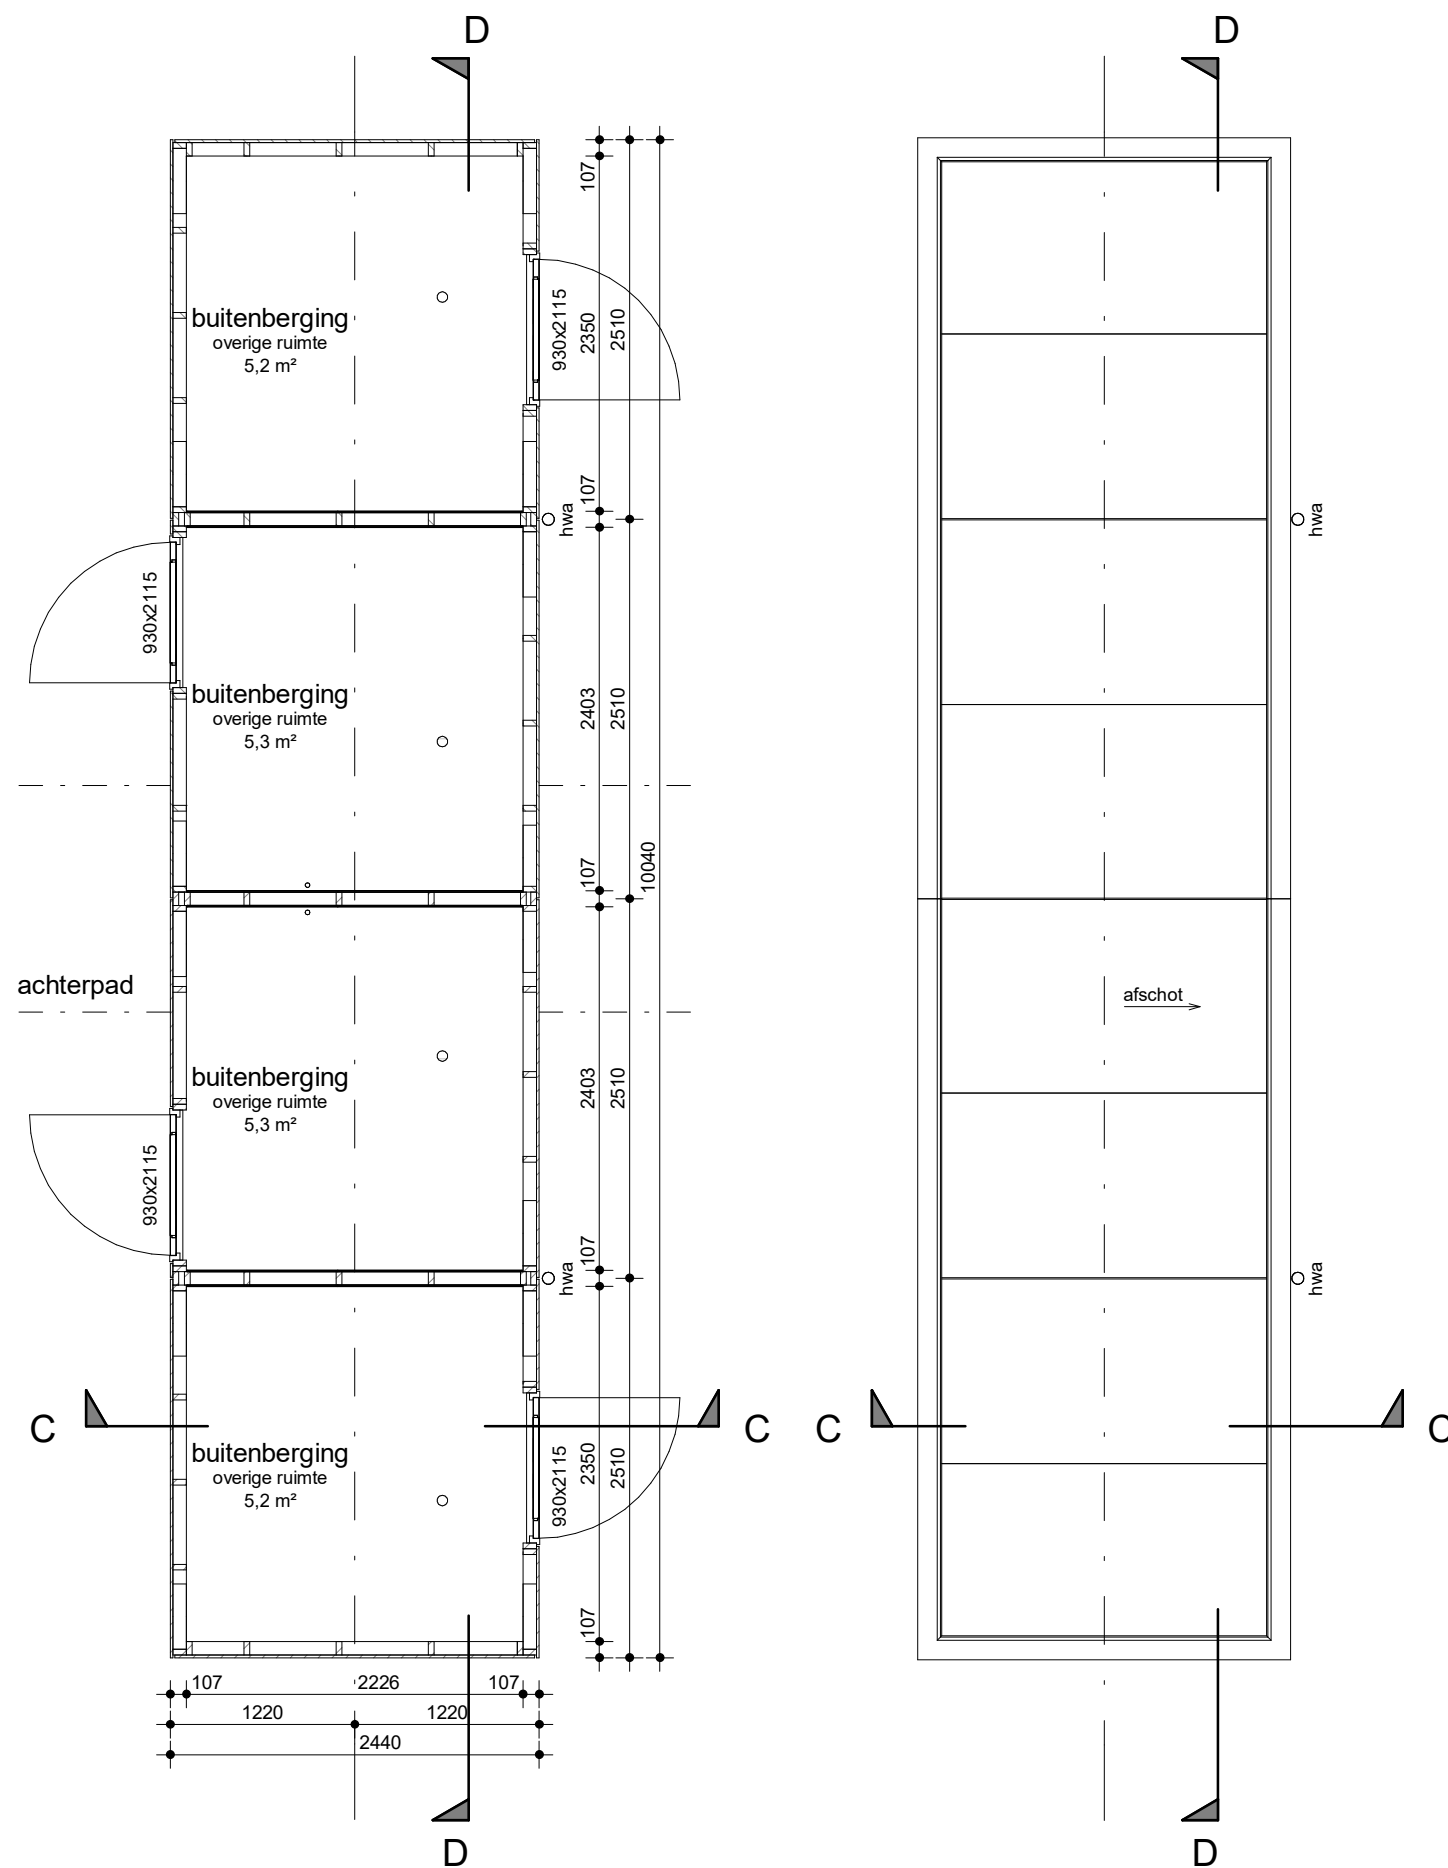

begane grond

eerste verdieping

Prefab houten bergingen van verduurzaamd vurenhout. Bergingen komen in dubbele en dubbele geschakelde uitvoering voor bij blokken BCDE. Voor de exacte posities van de bergingen: zie bladen BV100b (blok B-D) en BV100c (Blok C-E). Exacte kleuren conform kleur-, en materiaalstaat.

**Blokhoeve West
Omgevingsvergunning**

**Nie001
BV702**

Blok BCDE

tekening
datum
versie
status
schaal
formaat
getekend

vormtekeningen

Buitenbergingen dubbel geschakeld
02-05-2023

definitief
1:50
A2
BB

