




begane grondvloer

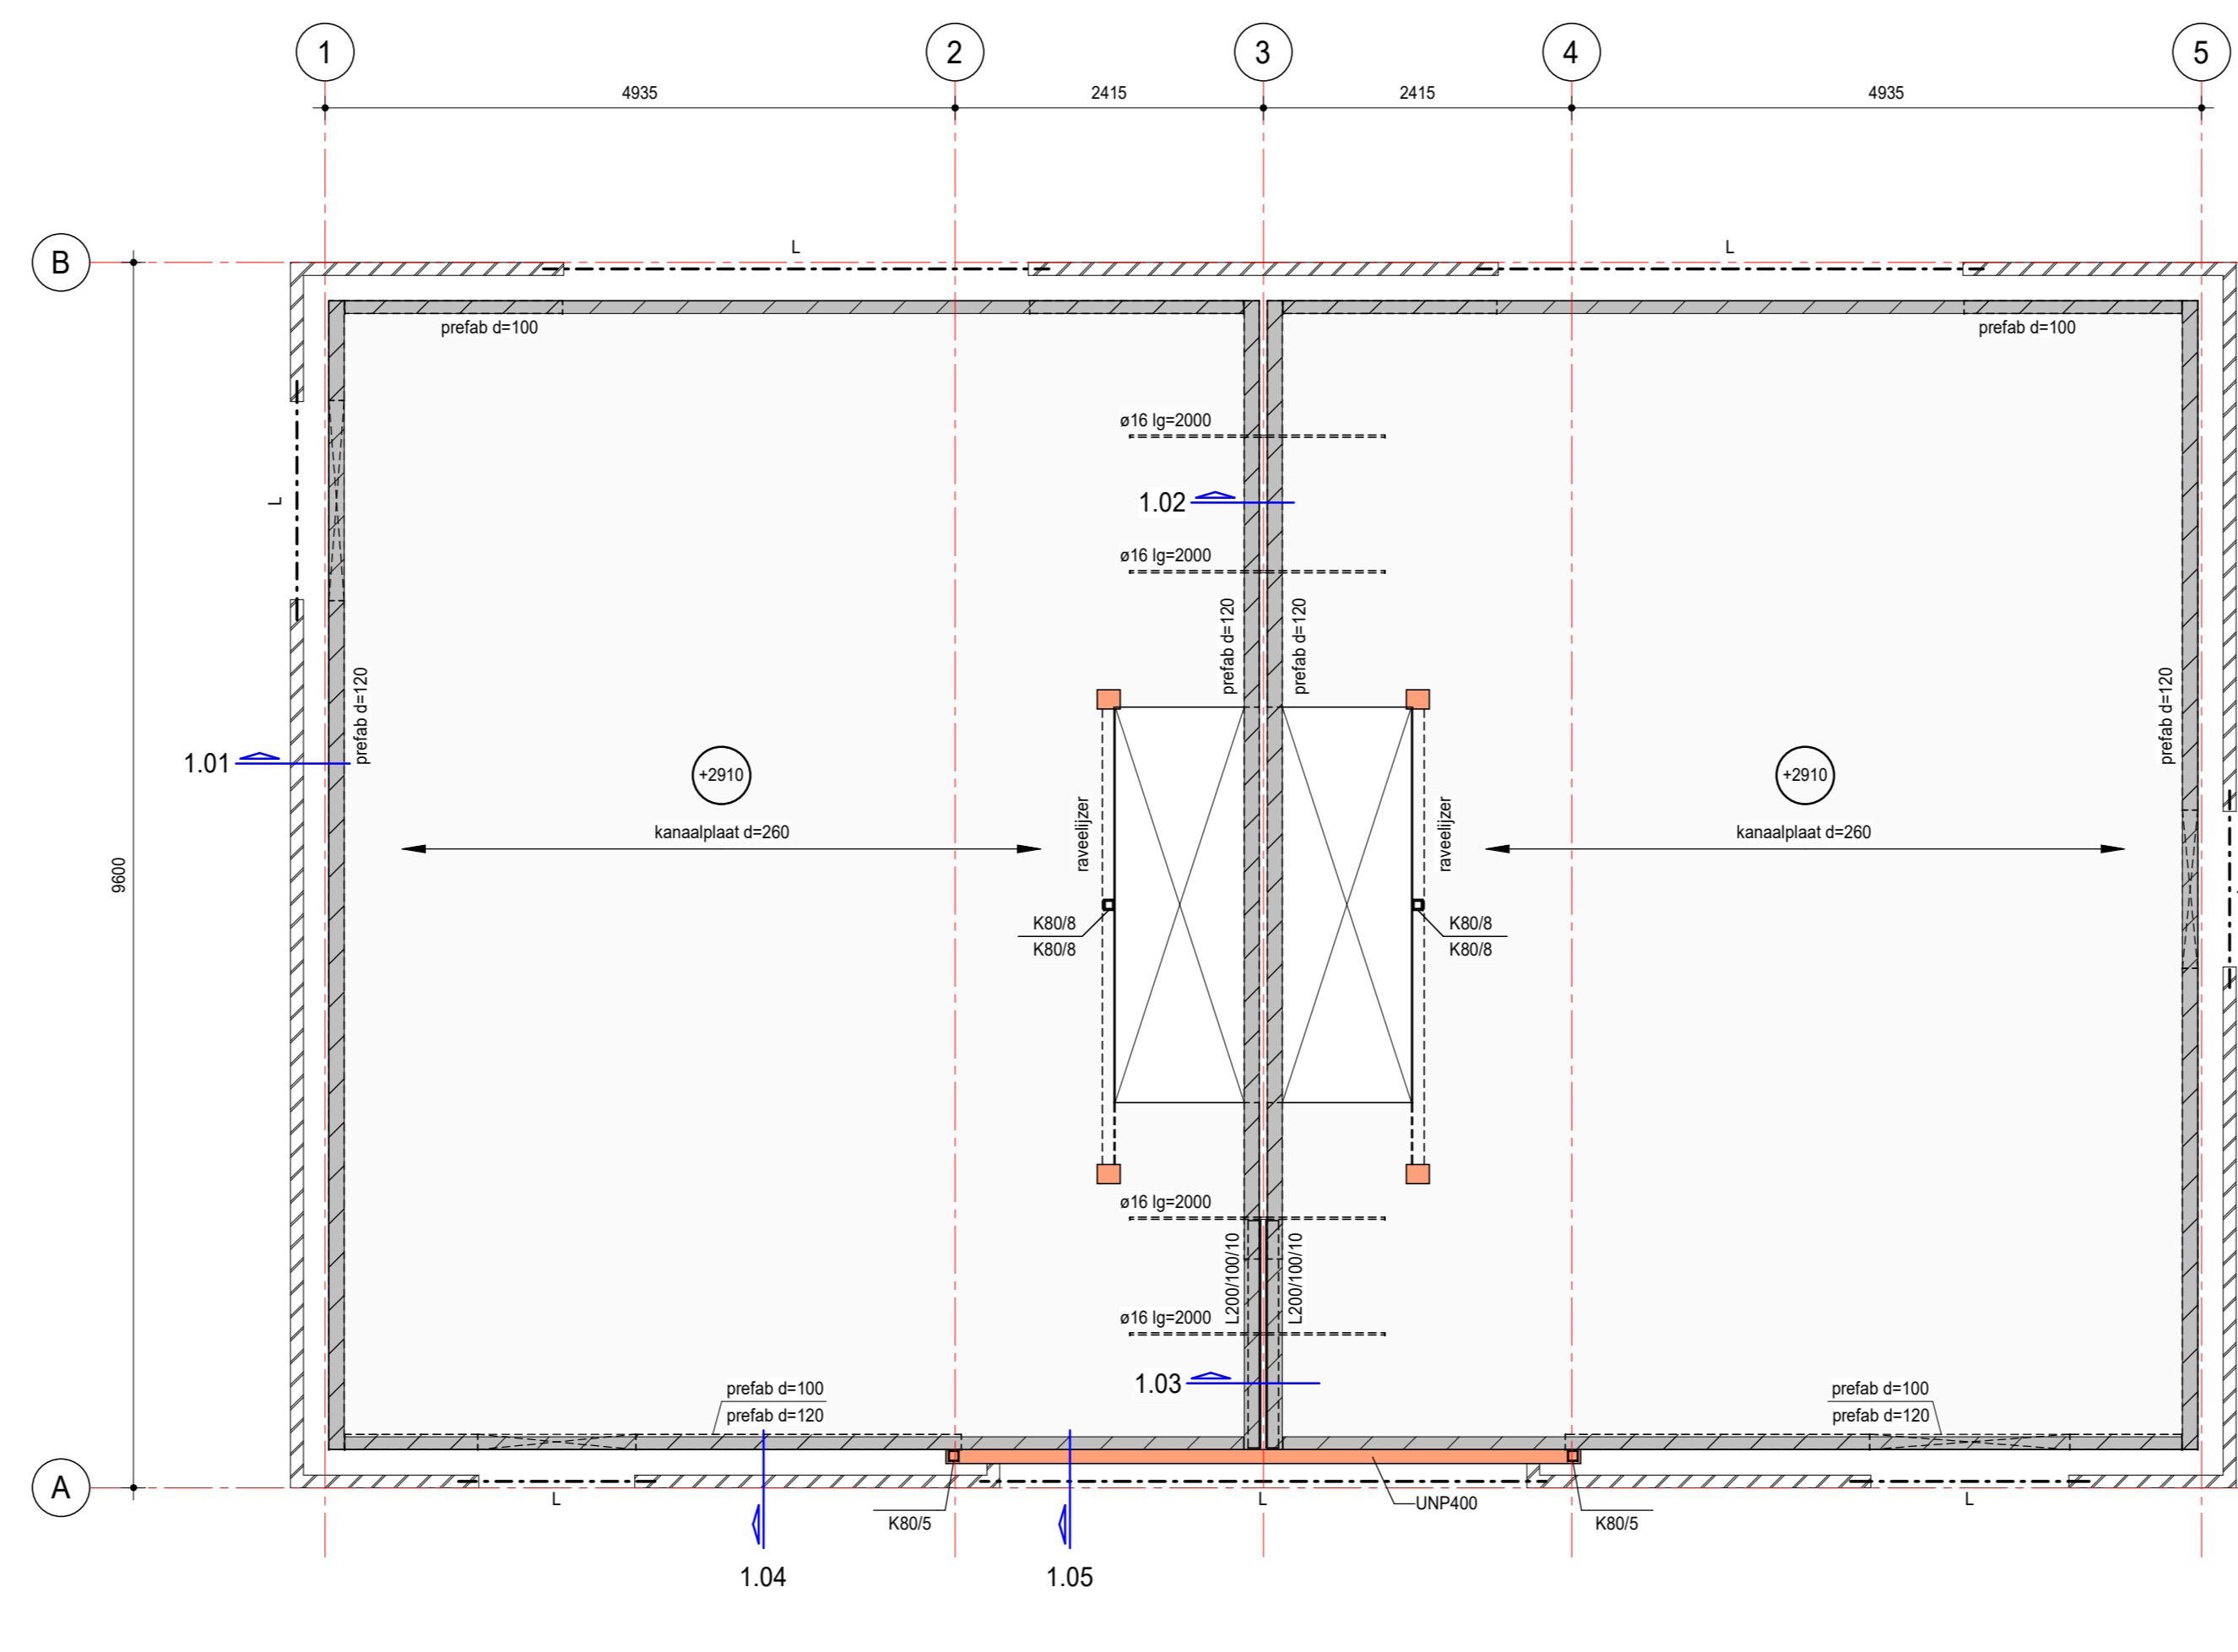



1e verdiepingvloer
toepassing kanaal- of leidingplaat volgens opgave leverancier

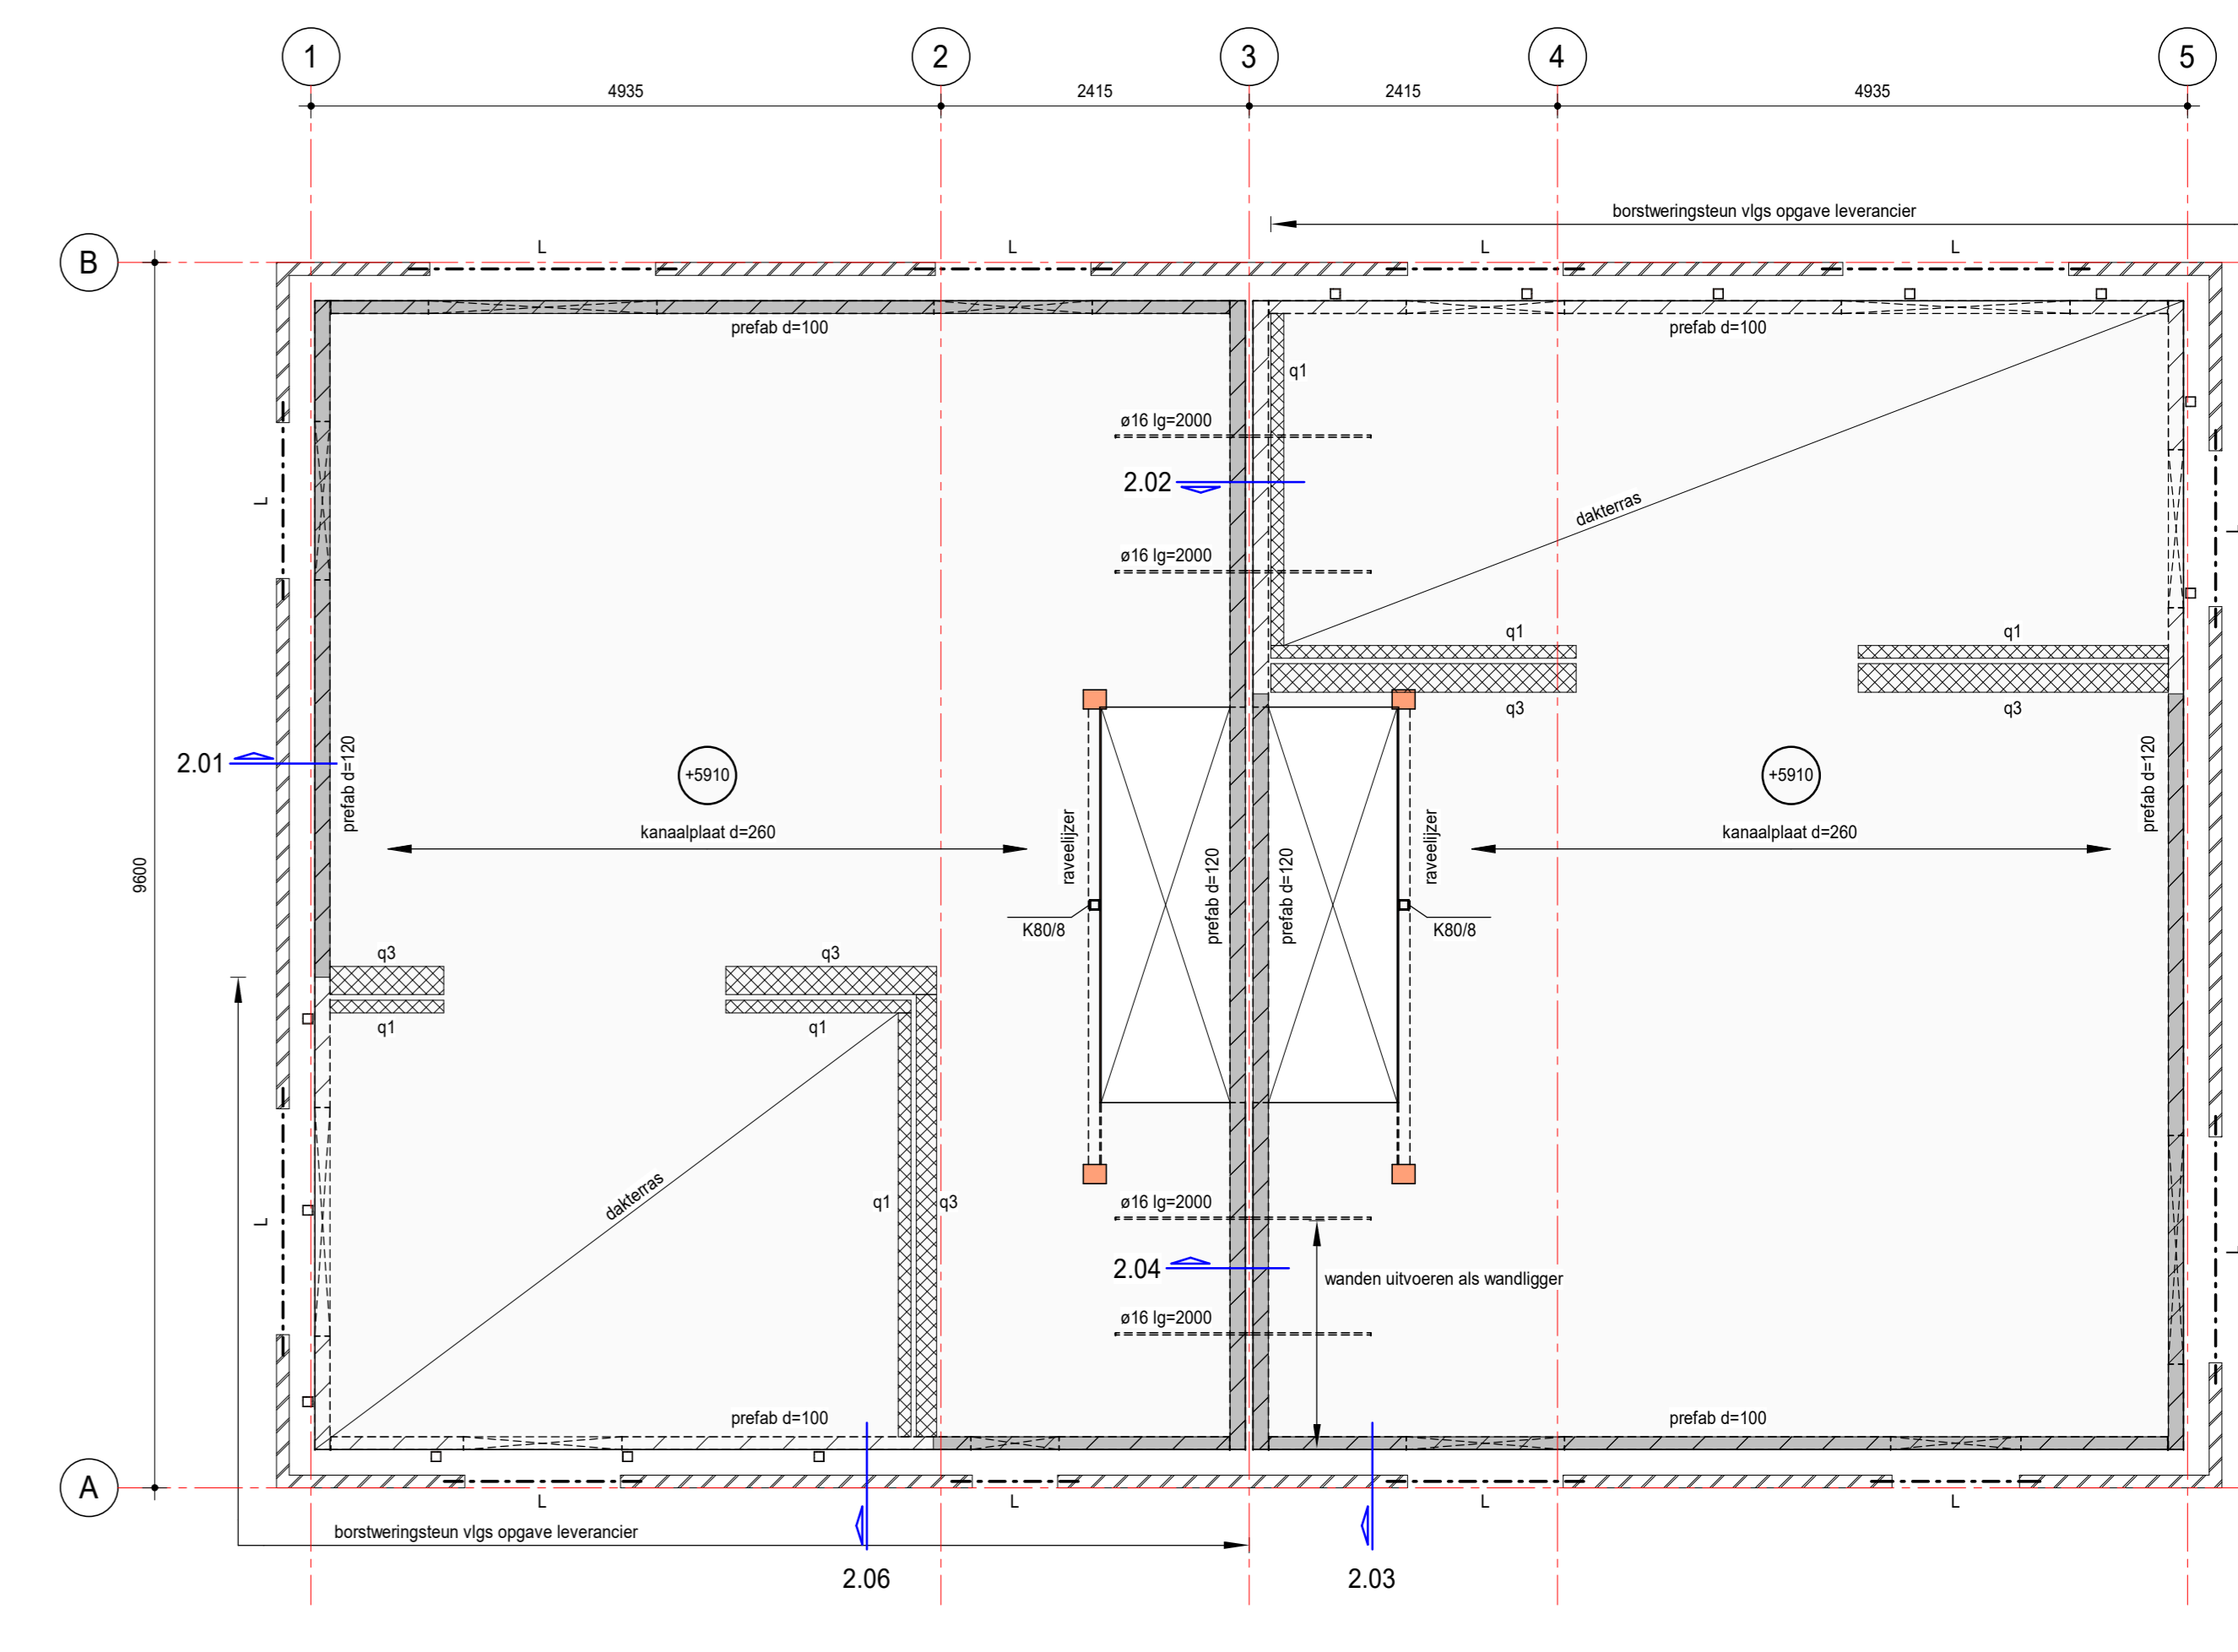


2e verdiepingvloer
toepassing kanaal- of leidingplaat volgens opgave leverancier

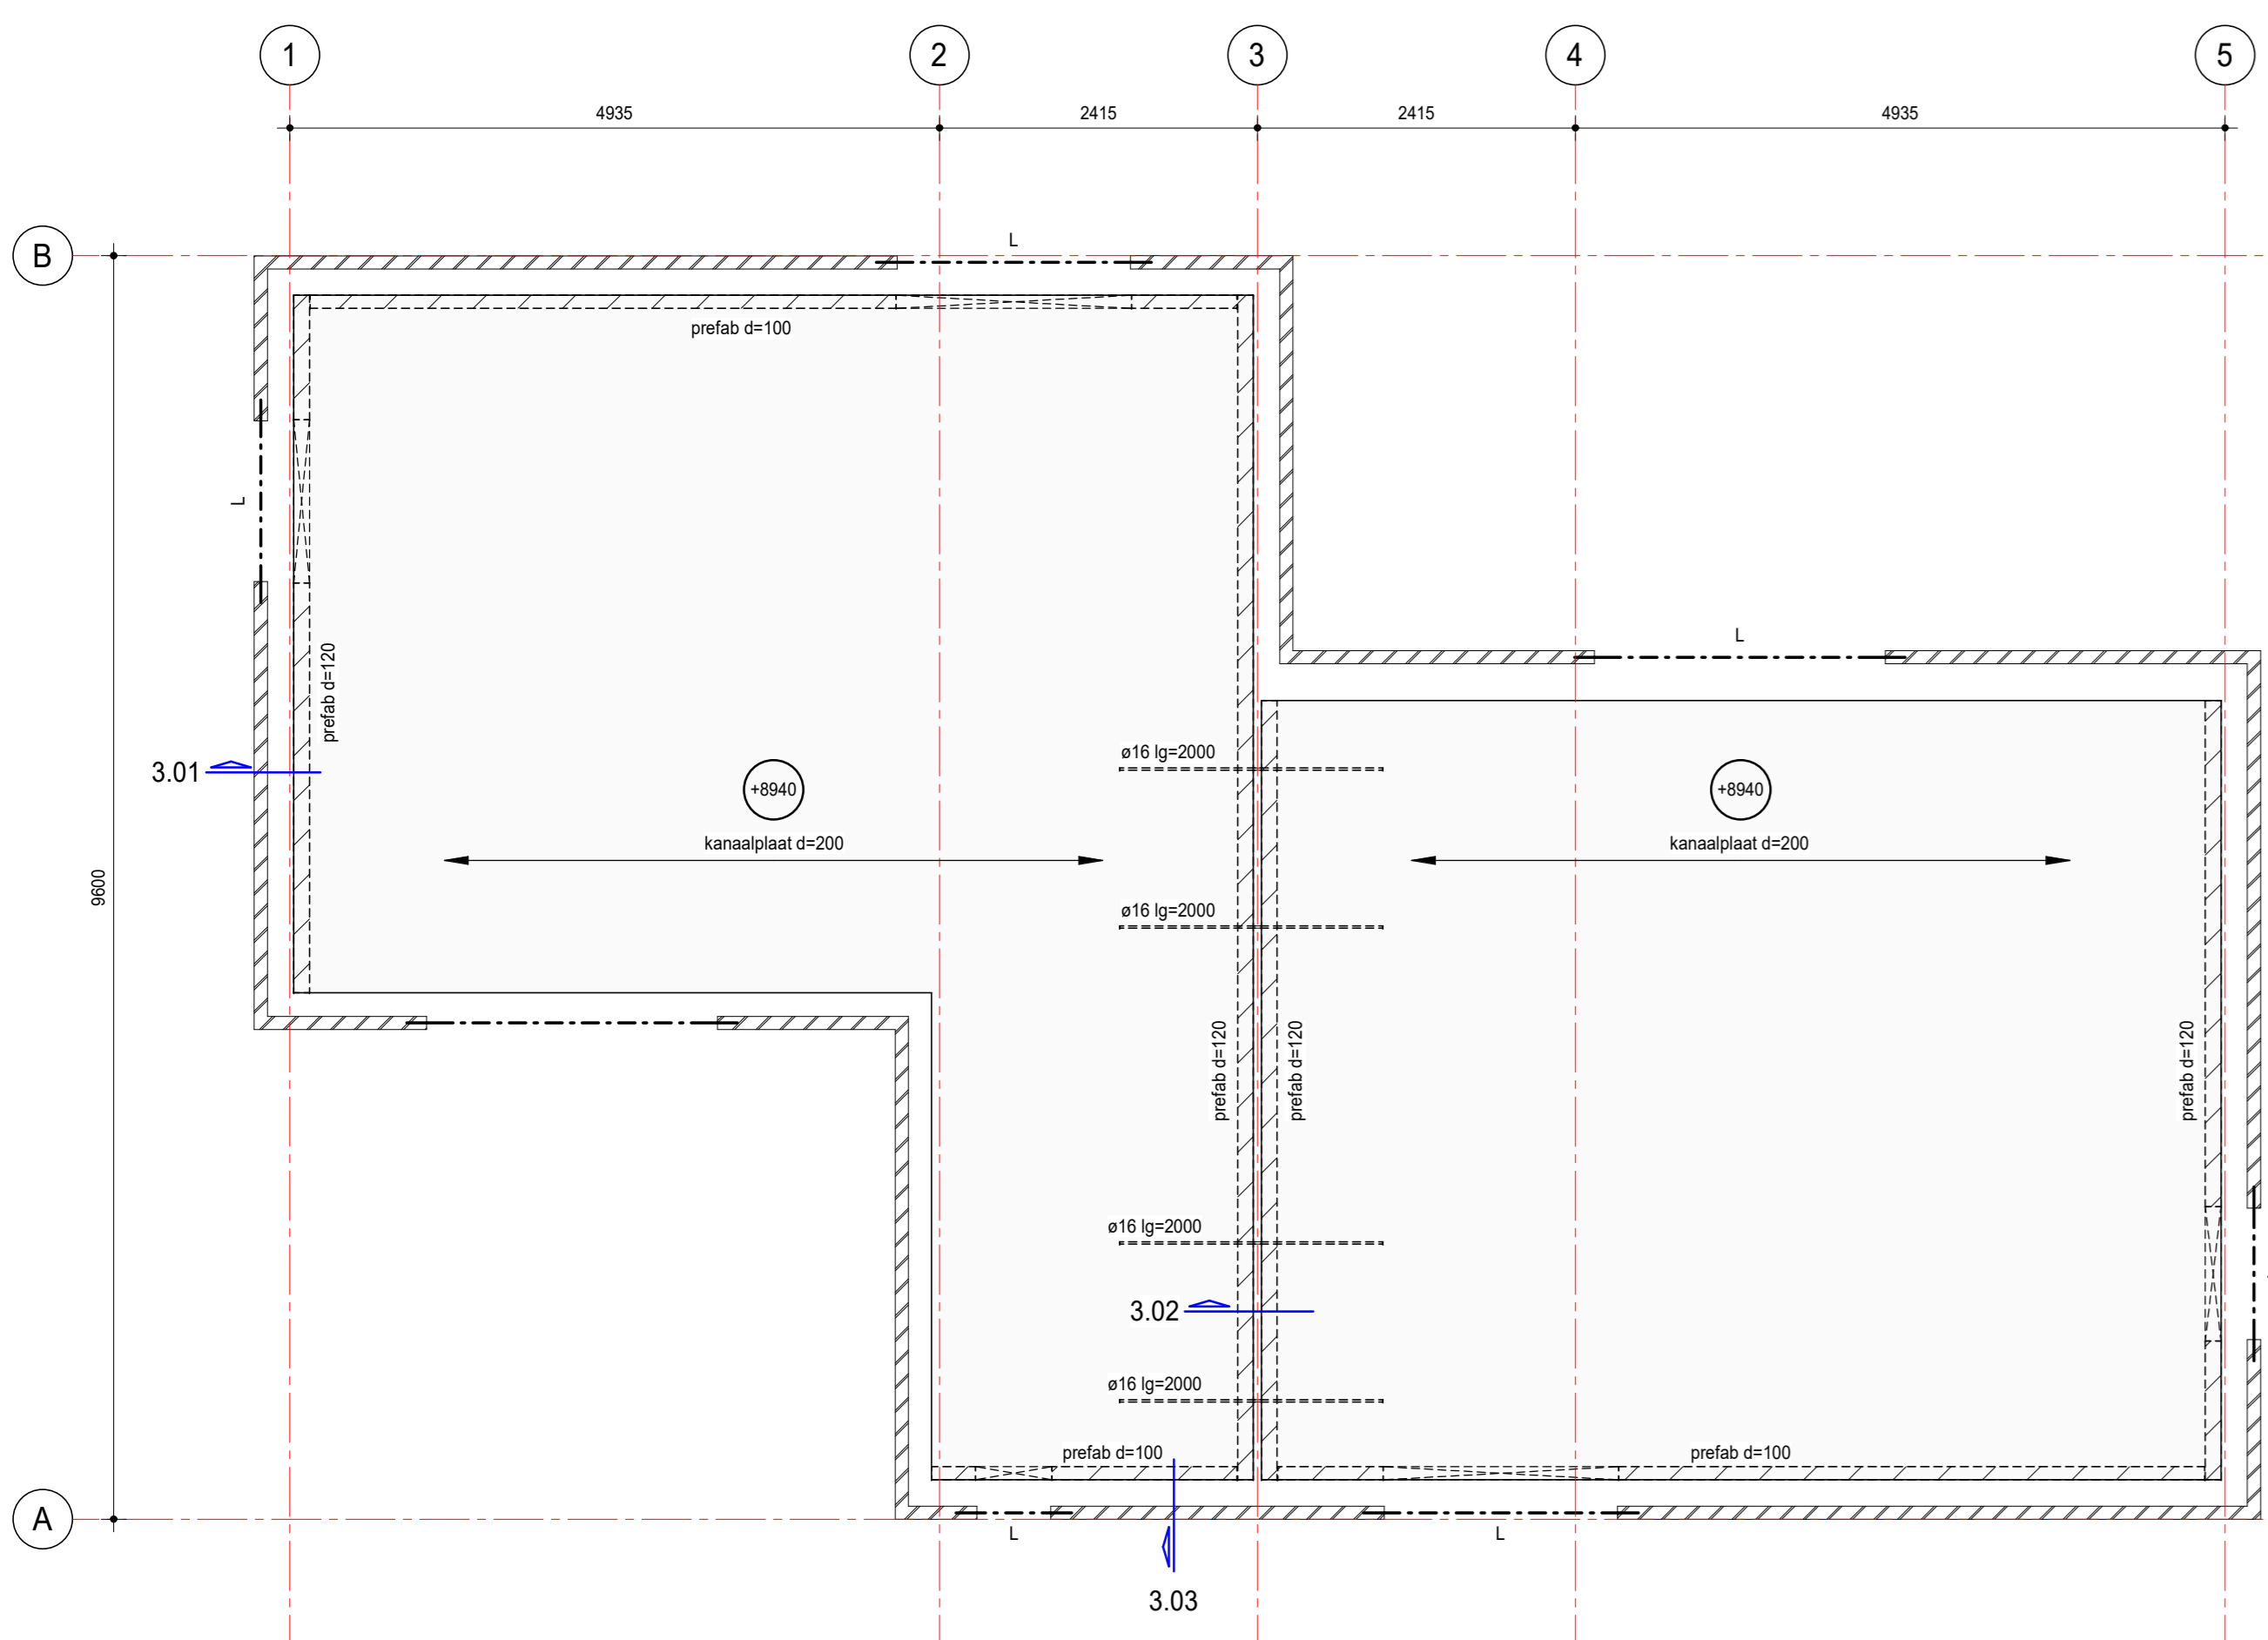


dakvloer
toepassing kanaal- of leidingplaat volgens opgave leverancier

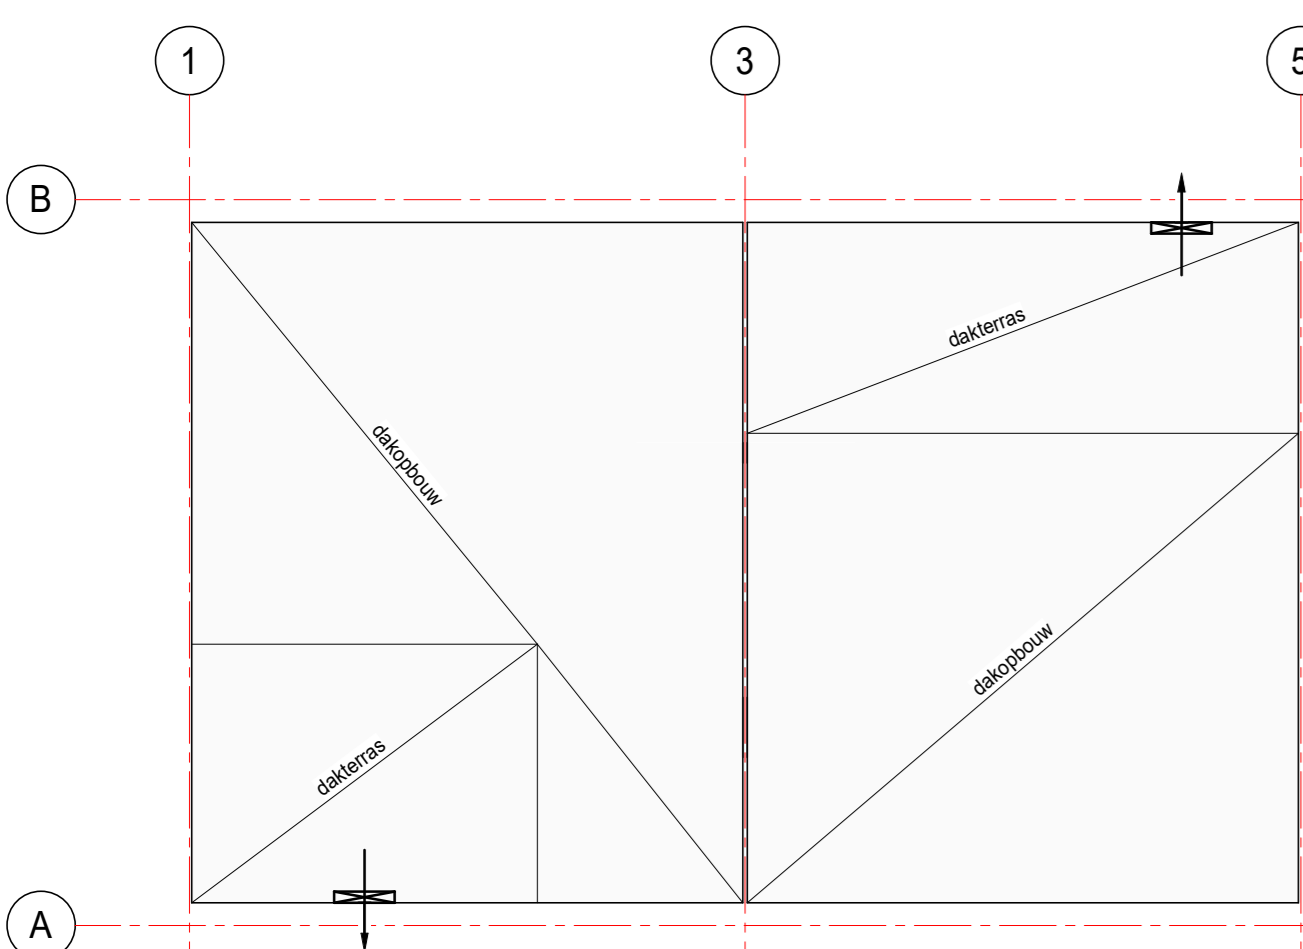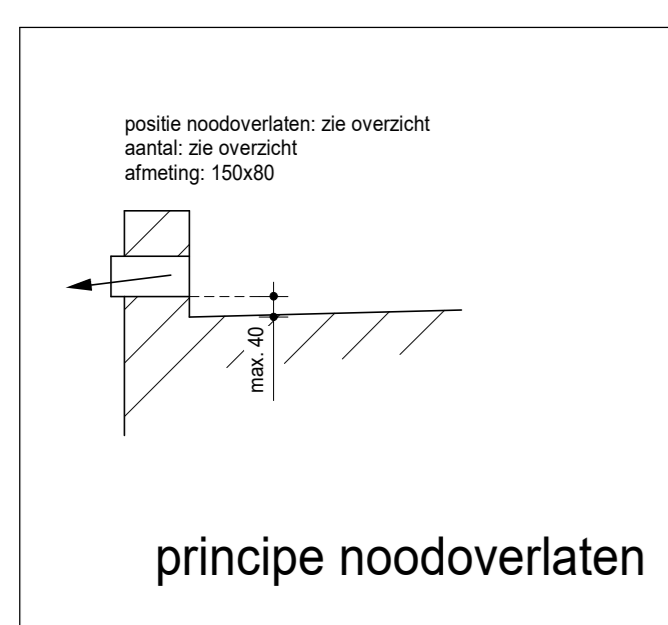

afschotplan
2e verdiepingvloer / dakterras

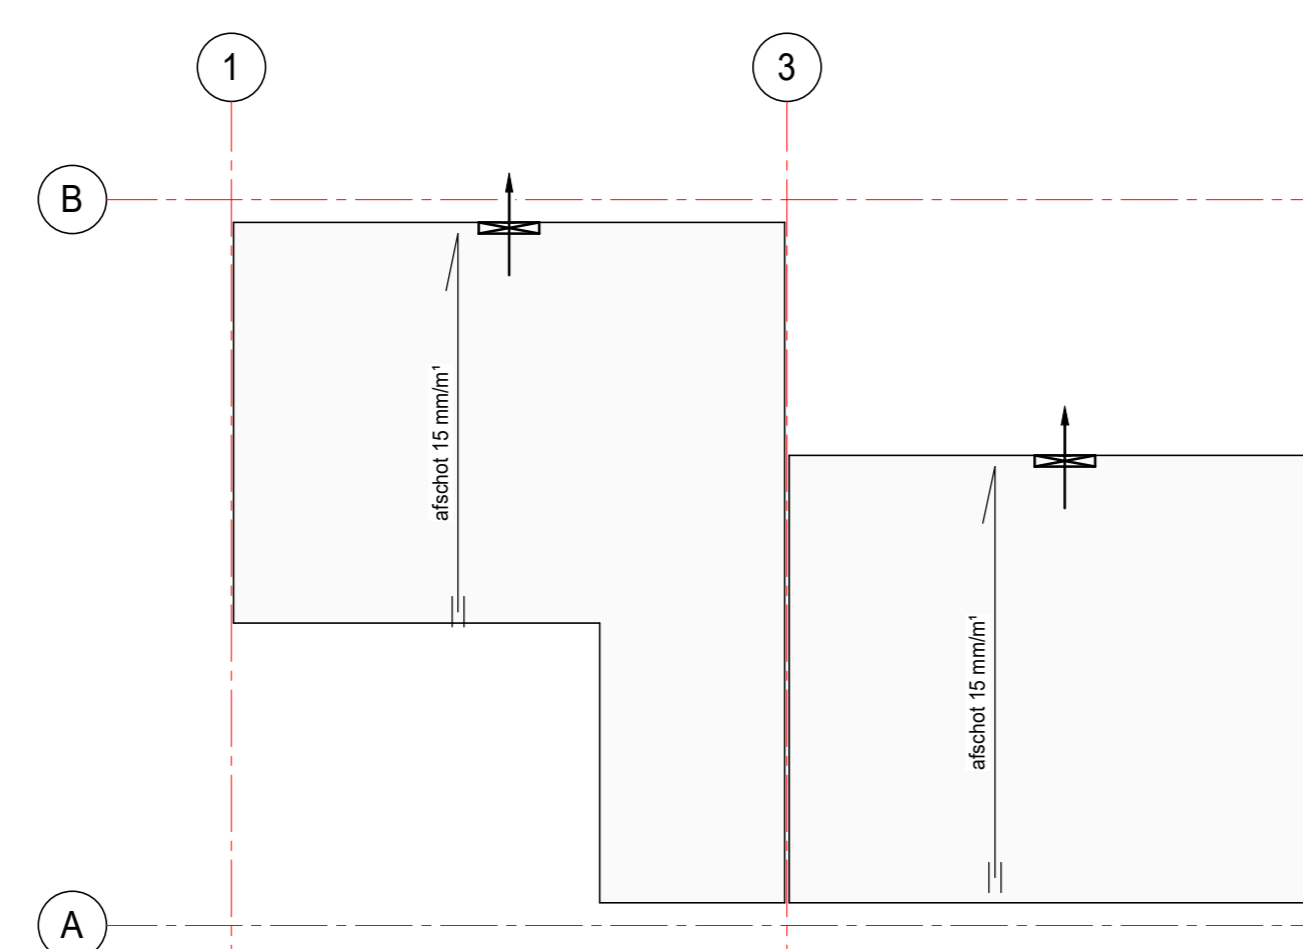

afschotplan
dakvloer

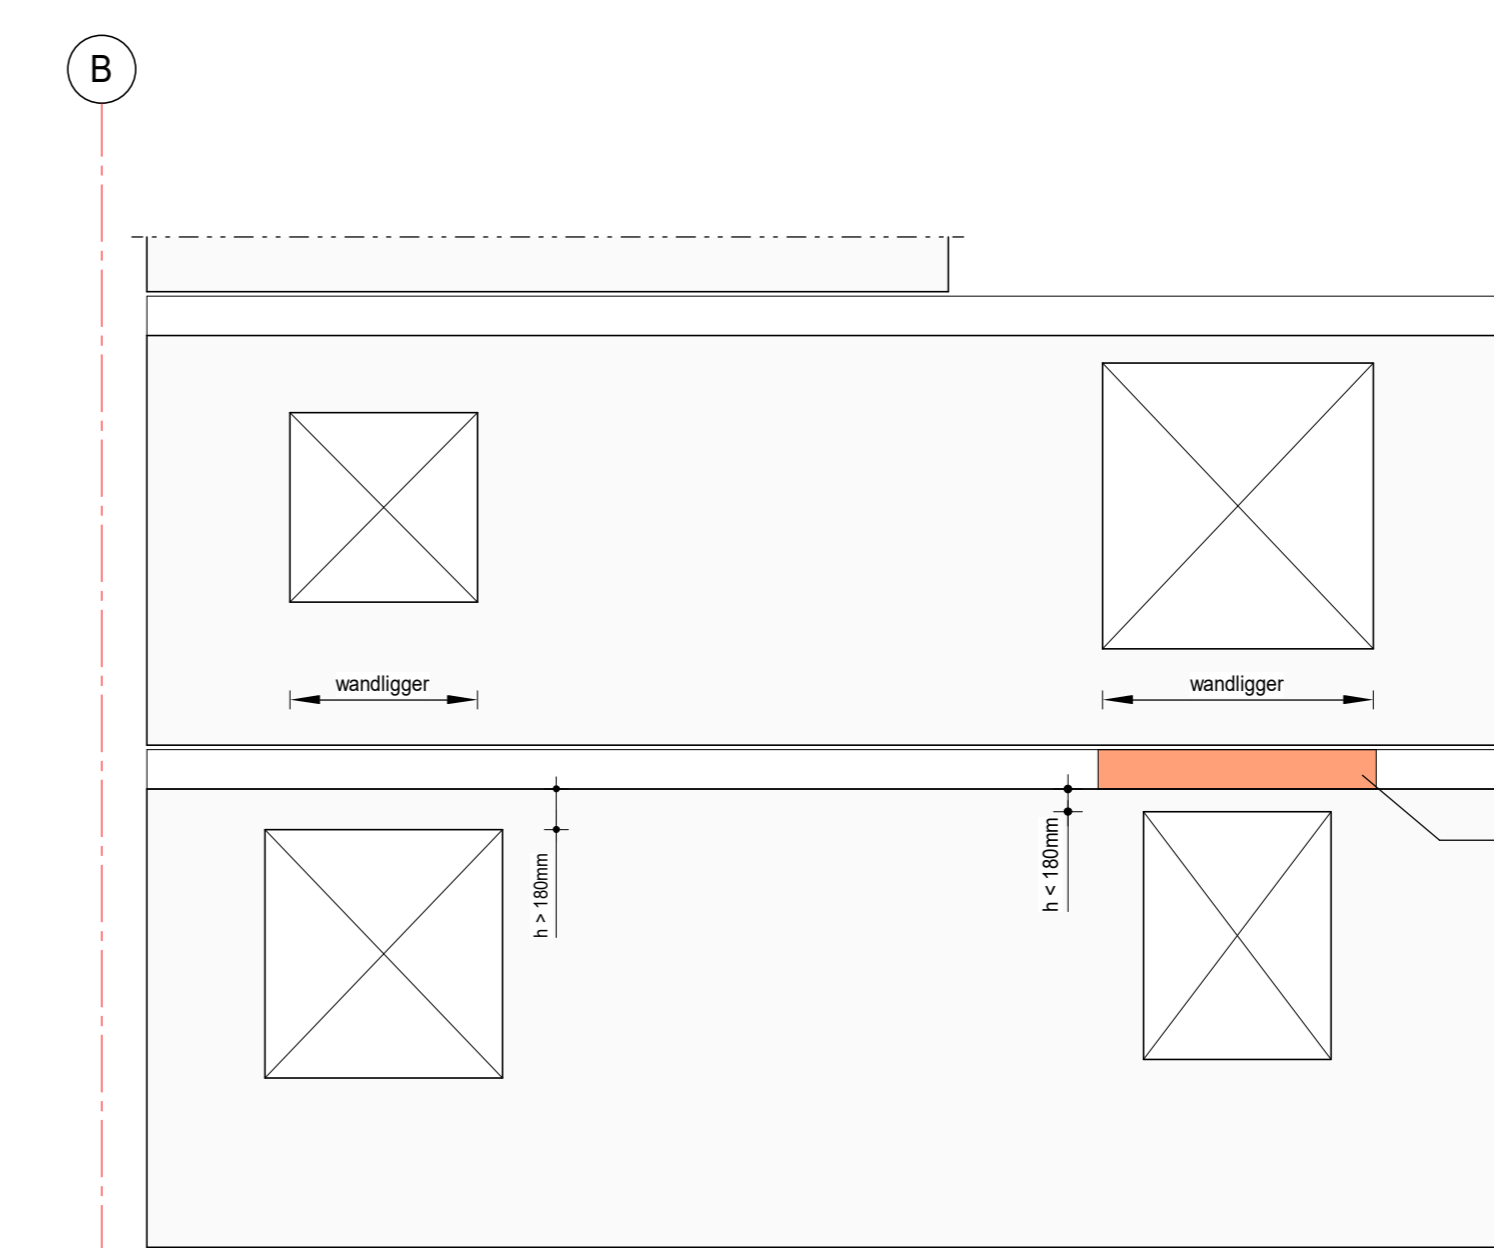

principe lateien kopgevels

VOOR DETAILS ZIE DETAILBOEK DET-001
PEIL = 1,20m + N.A.P.

RENVOOI ALGEMEEN

betonconstructie op vloer	kolom	doorgaande kolom
betonconstructie onder vloer	kolom	kolom boven
lijstlast op vloer	kolom	kolom onder
sparing in vloer	L	latei vlg leverancier (staal of beton)

- OPMERKINGEN**
- ooplegengte binnenlaten = 1.5 x hoogte latei (tenzij anders vermeld, minimale oplegengte 150mm)
 - stalen lateien in contact met buitenlucht thermisch verzinken
 - bi opleggingen van prefab betonnen vloerelementen op stalen liggers, zelfklevend opleggrubber toepassen
 - prefab betonlaten binnenblad volgens opgave leverancier (opst. stalen hoeklijnen toepassen)
- UITVOERINGSNOTEN**
- bouwwerkzaamheden = woningen
 - gevolgklasse CC1
 - belastingen conform NEN-EN 1990, NEN-EN 1991
 - maatvoering in mm, tenzij anders vermeld
 - maatvoering gebaseerd op tekening architect
 - voor ontbrekende maatvoering zie tekening architect
 - maatvoering controleren

BELASTINGEN (waar e.g. vier)

begane grondvloer	1e verdiepingvloer	2e verdiepingvloer
afwerklaag (d=70)	afwerklaag (d=90)	afwerklaag (d=90)
permanent belasting: 1,40	permanent belasting: 1,80	permanent belasting: 1,80
opgelegde belasting: 1,75	opgelegde belasting: 1,75	opgelegde belasting: 2,50
opgelegde belasting: 2,95 (wa +0.60, wa +0.30, wa +0.30)	opgelegde belasting: 2,95 (wa +0.60, wa +0.30, wa +0.30)	opgelegde belasting: 2,50 (wa +0.60, wa +0.20, wa +0.60)
afwerklaag (d=100)	afwerklaag (d=100)	afwerklaag (d=100)
permanent belasting: 1,40	permanent belasting: 1,40	permanent belasting: 2,50
opgelegde belasting: 1,40	opgelegde belasting: 1,40	opgelegde belasting: 2,00
opgelegde belasting: 2,95 (wa +0.60, wa +0.30, wa +0.30)	opgelegde belasting: 2,95 (wa +0.60, wa +0.30, wa +0.30)	opgelegde belasting: 2,00 (wa +0.60, wa +0.20, wa +0.60)

LUNLASTEN (waar e.g. vier)

q1	q2	q3
7,00	is vervallen	1,40

RENVOOI STAALCONSTRUCTIE

STAALKWALITEIT SFBTHG	S355	volgens detailberekening
STAALKWALITEIT KORMERS (CF)	S235 (volgens opgave, tenzij anders vermeld)	8,8 (tenzij anders vermeld)
STAALKWALITEIT OVERIGE KORMERS/BUZEN	S355 (volgens opgave, tenzij anders vermeld)	4,8 (tenzij anders vermeld)
STAALKWALITEIT OVERIGE WALSPROFIELEN	S235 (volgens opgave, tenzij anders vermeld)	8,8 (voor boor en draad)

OPMERKINGEN

- staalconstructie ondersabelen met krimparme mortel K70
- er mogen geen gebogen draadeinden toegepast worden als kolomanker
- detailberekening staalconstructie vlg leverancier (in details aangegeven bouwmaatregelen etc. zijn indicatief)
- bi oplegging kanaalplaten op stalen liggers, liggers ondersteunen tot vulbeton is uitgehard

RENVOOI BETONCONSTRUCTIE

STERKTKLASSE	ANNECHTING	STERKTKLASSE	ANNECHTING	DEKTING (mm)	ONDER	BUITEN	BINNEN
stiepen	C30/37	XC4	35	35	35	35	35
prefab balken	C45/55	XC4	35	40	35	35	35
prefab wanden (binnen)	C35/45	XC1	---	25	25	25	25

OPMERKINGEN

- ONDERBOD: BEITONCONSTRUCTIE
- TOEGEGANE KONKRETE: NEN-EN 1992-1-1 en NEN-EN 206-1
- TEKENAFSPRAKEN:
 - afschot: afschotsporing 3x laag
 - afschot: afschotsporing 3x laag
 - afschot: afschotsporing 3x laag
 - afschot: afschotsporing 3x laag

LUCASSEN 62 woningen Nieuwegein Hoeverijk - blok 6 -
19-289 DO-006 24-02-2020

PROJECT NR. 19-289 DO-006 24-02-2020
FAAS: 1:50
SOONAL: 1:50
OPDRACHTGEVER: LUCASSEN
CONSTRUCTIEUR: mwf

CONSTRUCTIEVERZICHTEN
bouwnummer 07 en 08
Trebbe Wonen B.V.

DATEM: 24-02-2020
DEFINITIEF
DEFINITIEF
DEFINITIEF

CONSTRUCTIEUR: mwf
TEKENAAR: mwf

LUCASSEN/CONSTRUCTIEVERZICHTEN
JAN INGENBOER/TEKENAAR
POSTBUS 181
3901 Nieuwegein - Blok 6 woningen Nieuwegein Hoeverijk - blok 6 -
TEL: 0378 251 810 FAX: 0378 251 811
WWW.LUCASSEN.NL