



1 2 3 4 5 6 7 8


A  
B  
C  
D  
E  
F

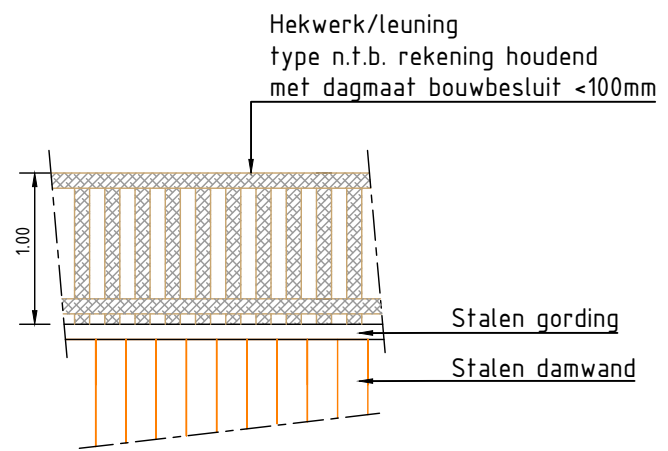


Vooraanzicht damwand/hekwerk  
Schaal 1:50

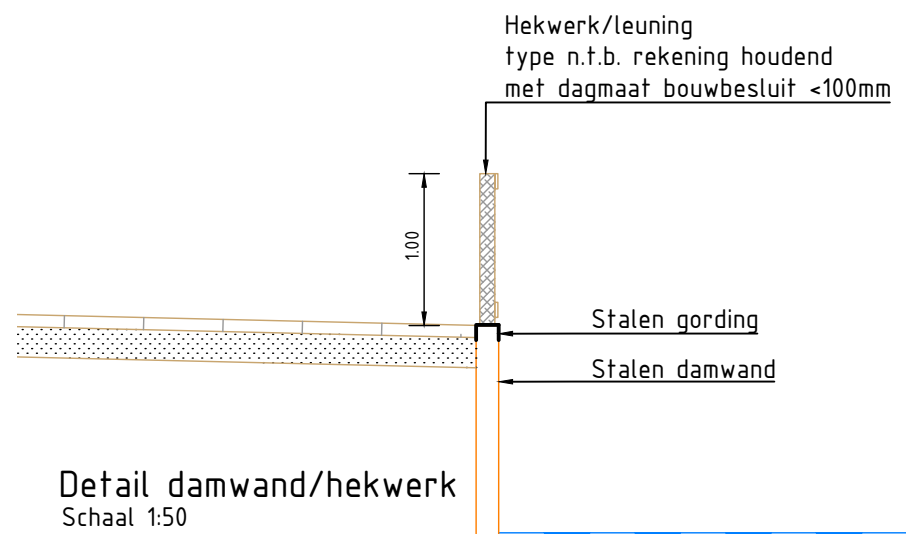


Detail damwand/hekwerk  
Schaal 1:50

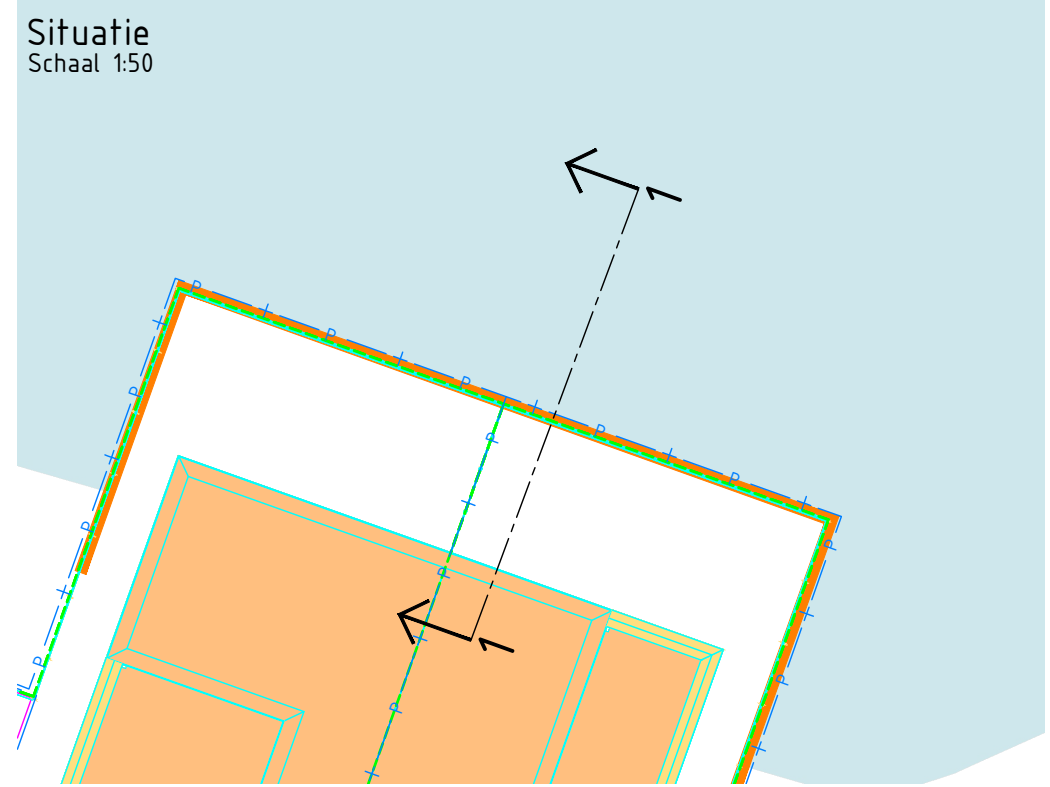

Situatie  
Schaal 1:50

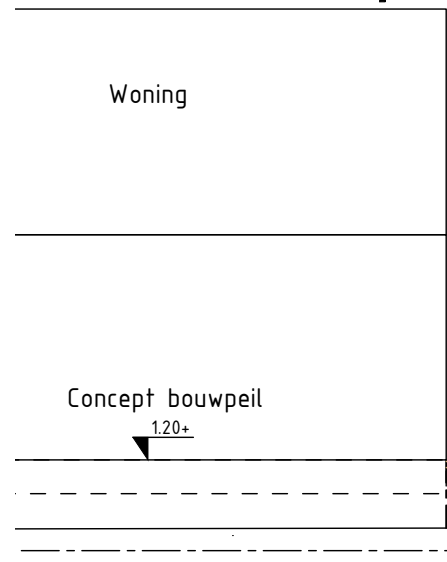


Dwarsprofiel 1-1  
Schaal 1:50

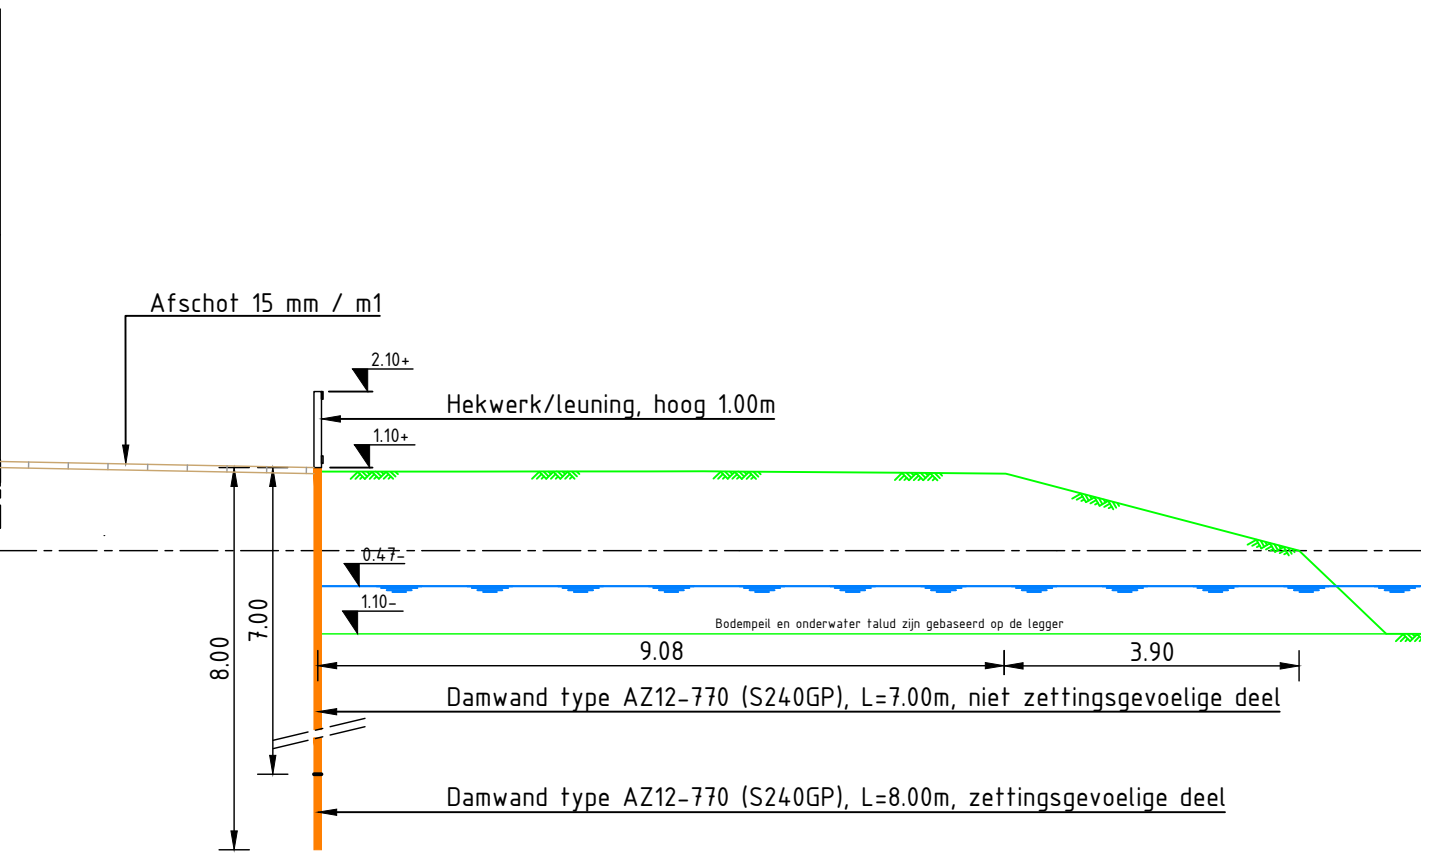

Legenda

- Bestaand maaiveld
- Nieuw maaiveld
- Bestaand waterpeil
- Vlonder, verharding n.f.b.
- Verharding
- Te plaatsen damwand
- Hekwerk

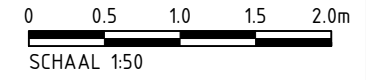

Opmerkingen

- Maten in meters en dimensies van materialen in mm, tenzij anders aangegeven.
- Coördinaten in RD-stelsel en hoogtematen in meters t.o.v. N.A.P.

1.0		Eerste uitgave		WBT	BKK	BKK	04-10-2023
versie	wijzigingen	getekend	controle	gezien	datum uitgifte		
Trebbe Luneë Vastgoed				<p><b>Aveco de Bondt</b> onderzoekt ontwerpt adviseert info@avecodebondt.nl   Postbus 64, 7450 AB Holten   +31 548 85 33 33</p>			
Hoeverijk Nieuwegein							
Damwand							
Definitief ontwerp				tek.nr. 181804_AdB_TEK-4007			
projectnr.	181804	status	DEFINITIEF	schaal	nvf	blad	1
besteknr.	n.v.t.	document	TEK	formaat	A3	aantal	1

1 2 3 4 5 6 7 8

Dwg: H:\Intra\08181804\_Bok\_Wer\_Luneë\03\_Meetschema\01\_Acad\181804\_AdB\_TEK\_4007\_Damwand.dwg