


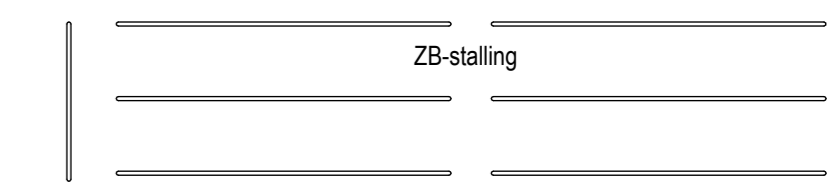


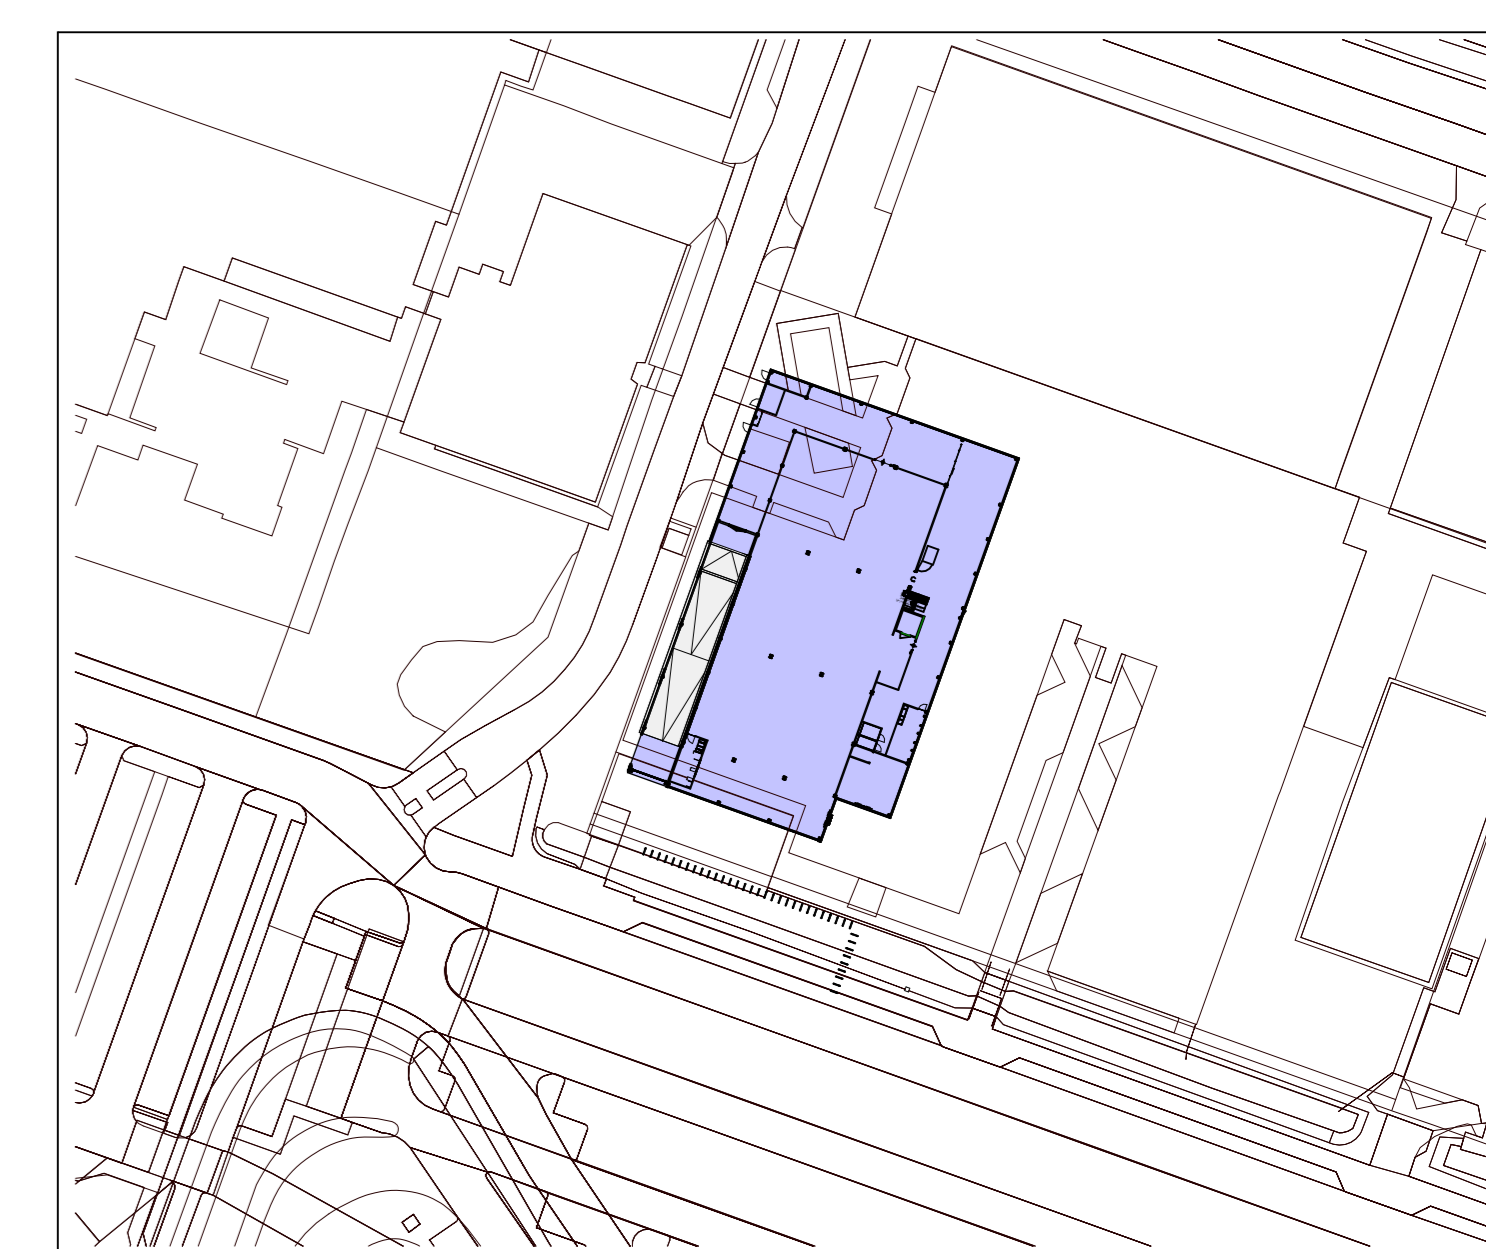

Plangebied (geen kadastrale grensconstructie)

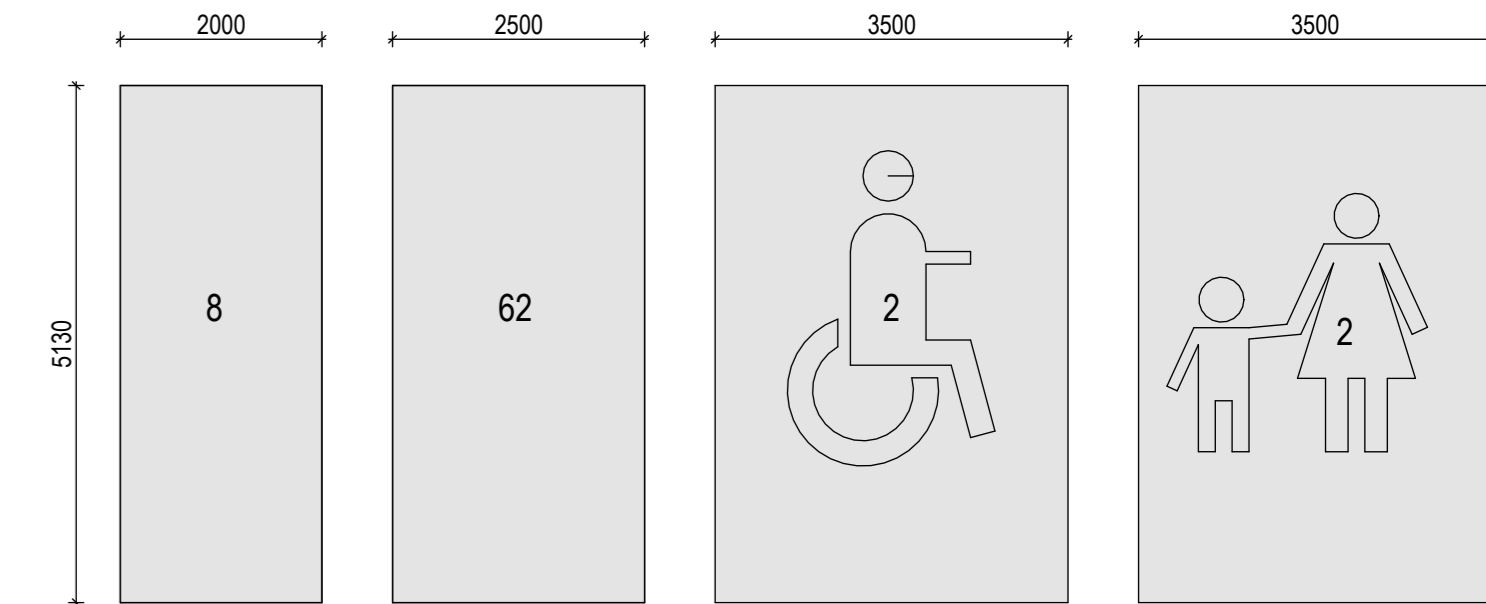


Winkelvoorstelling leveren en aanbrengen volgens tekening. Uitvoering RVS 304, oppervlaktebehandeling K202 conform tekening.

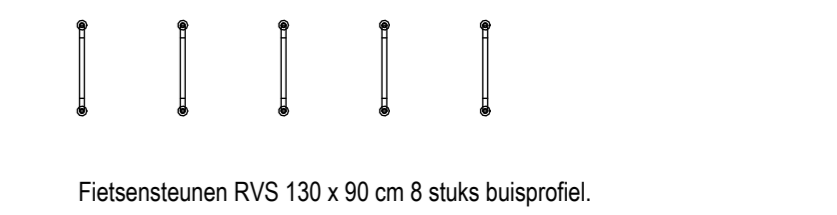

**Situatie**

Schaal : 1:200  
 Kadastrale gemeente : Nieuwegein  
 Sectie : G  
 Nummer : 787 / 1201 / 1205 / 1207 / 1208 / 3910

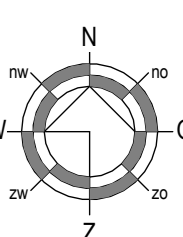

project: Aldi aan de Blokhoeve, te Nieuwegein  
 datum: 23-11-2022  
 ontwerp: Aldi Culemborg B.V.  
 Postbus 528, 4100 AM Culemborg  
 Tel: 035 - 477100, Fax 0345 - 477190  
 ontwerp: 22-04-2024  
 project: RMH  
 schaal: PC  
 prioriteit: A0  
 BOUWAANVRAAG  
 nummer: 1.200

**Den Hollander**  
 BOUWADVIES  
 EN ONTWERP

Kerkweg 17  
 Postbus 139  
 Tel: 0168-403041  
 Email: info@bouwadvies.nl  
 Internet: www.bouwadvies.nl

4791 HG Klundert  
 4790 AC Klundert  
 Email: info@bouwadvies.nl  
 Internet: www.bouwadvies.nl

DH19-193  
 F100 A