




Achteraanzicht
1:100

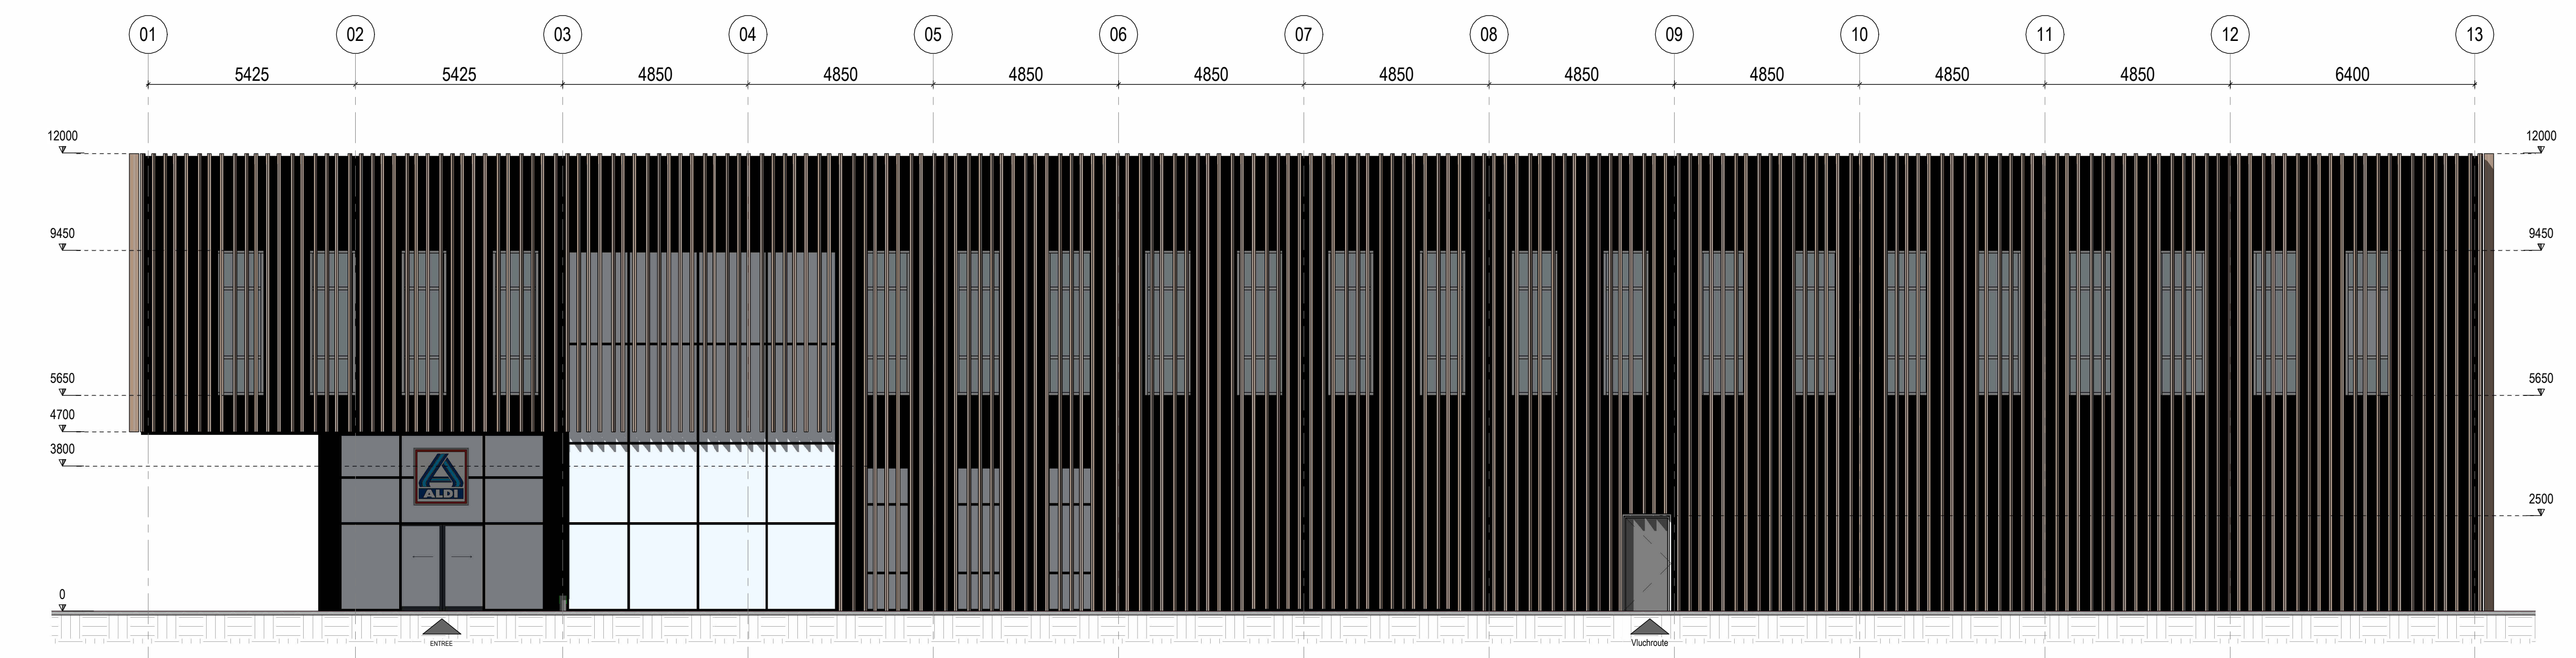


Vooraanzicht
1:100

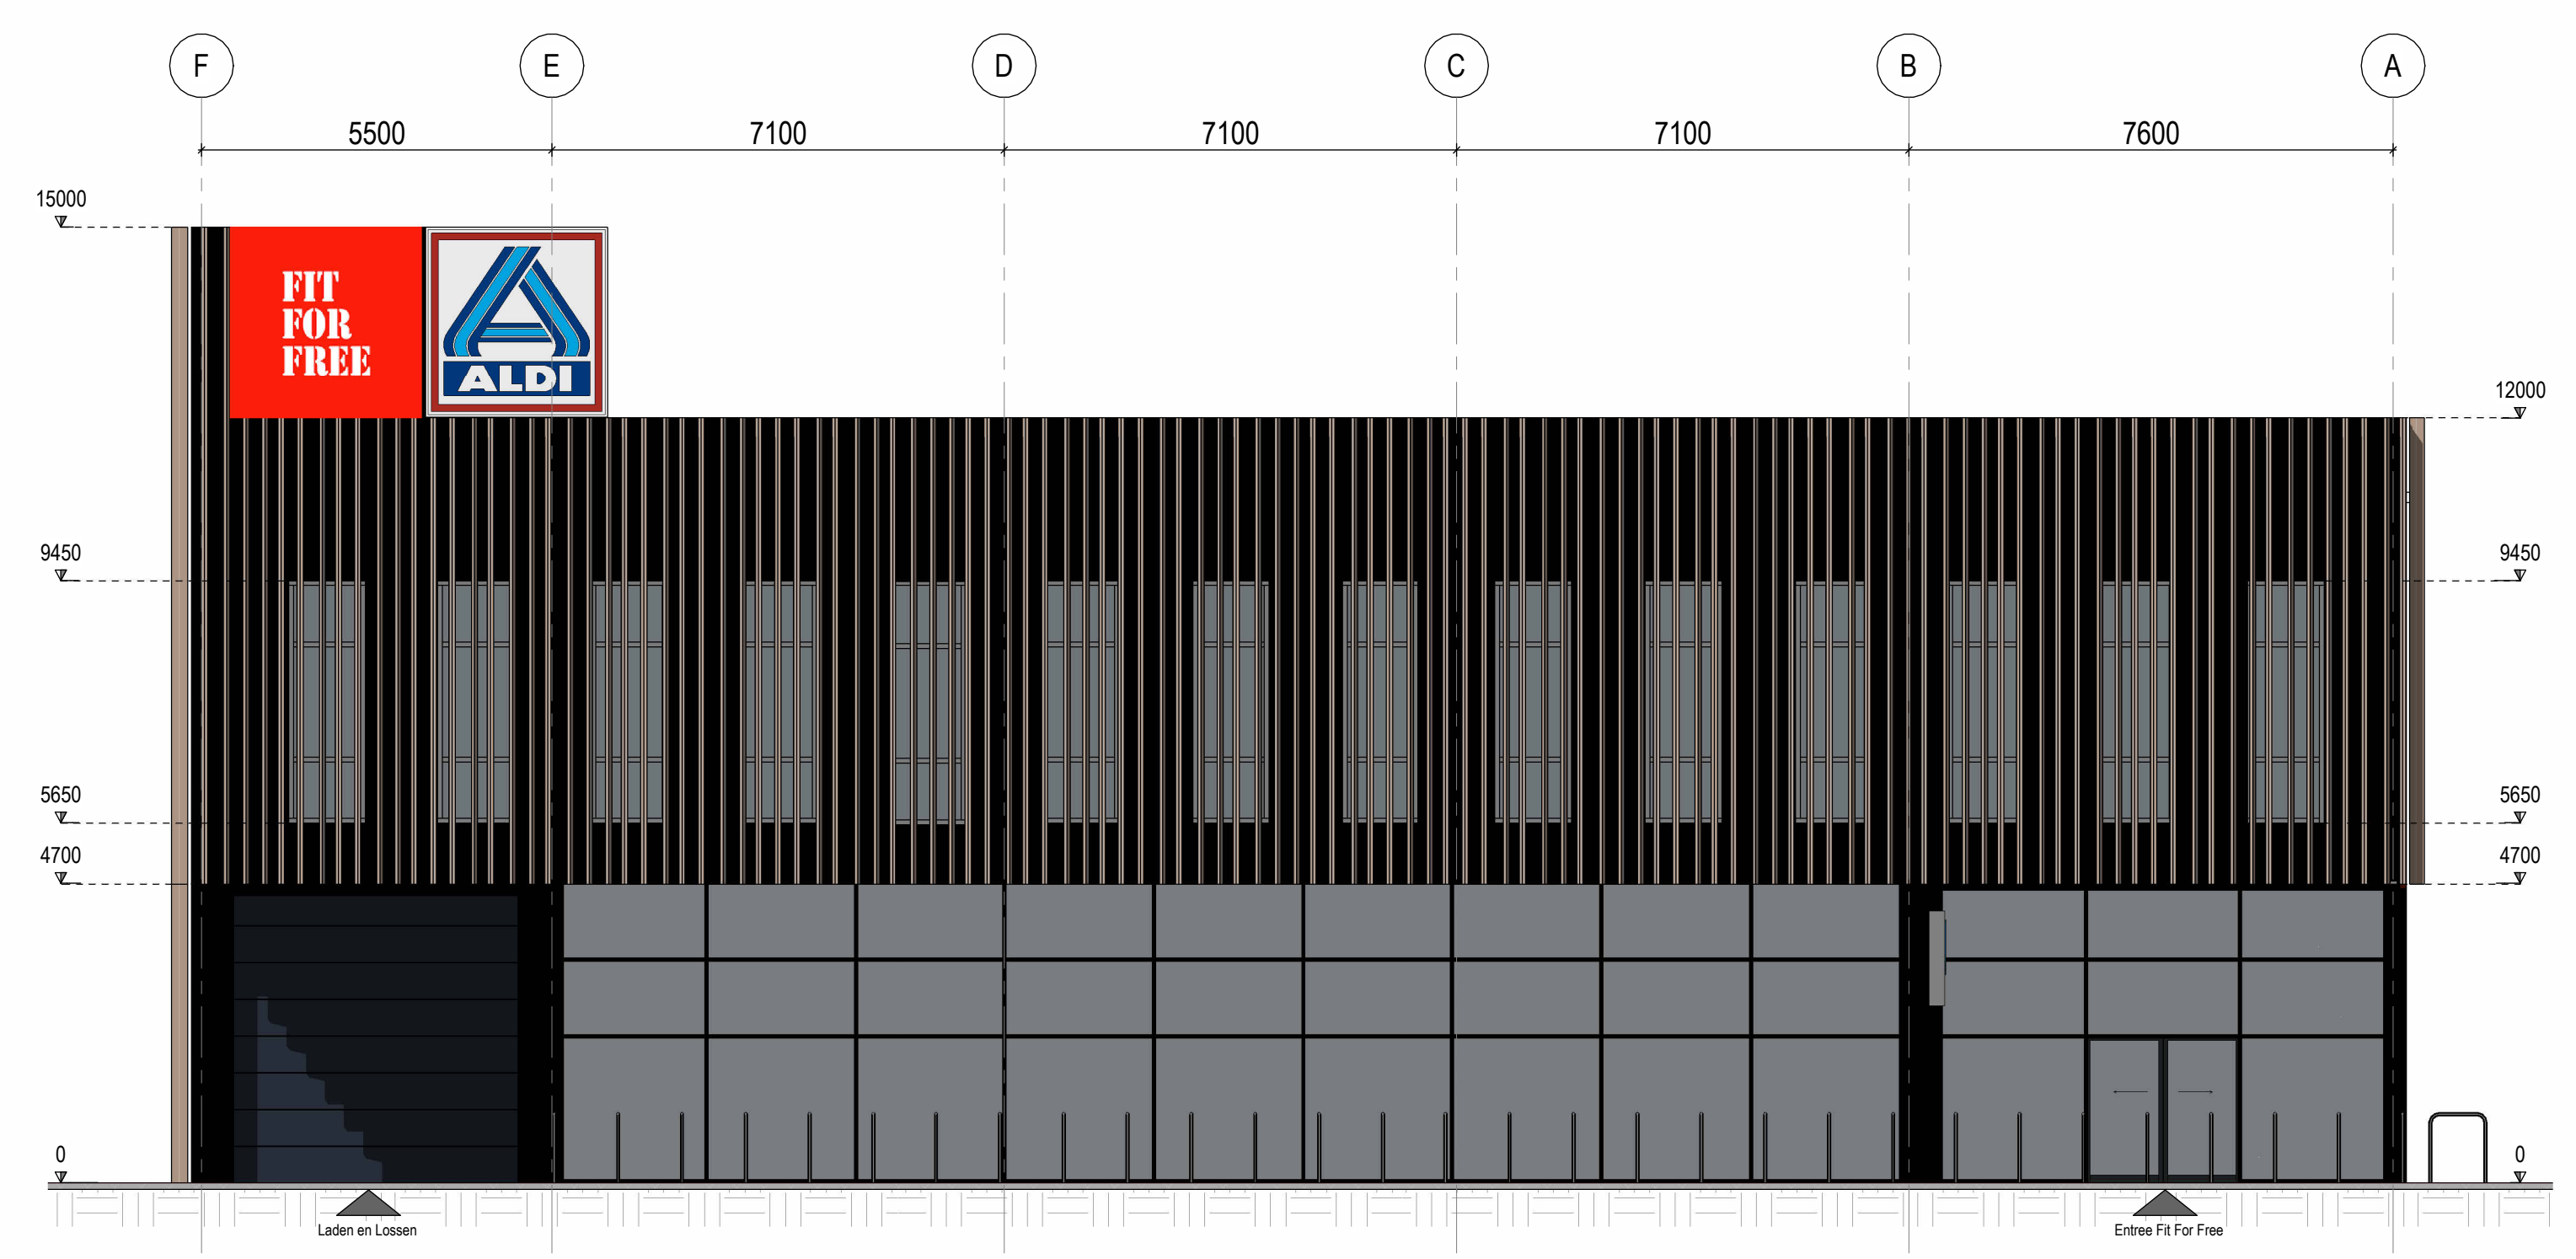


Linker zijaanzicht
1:100

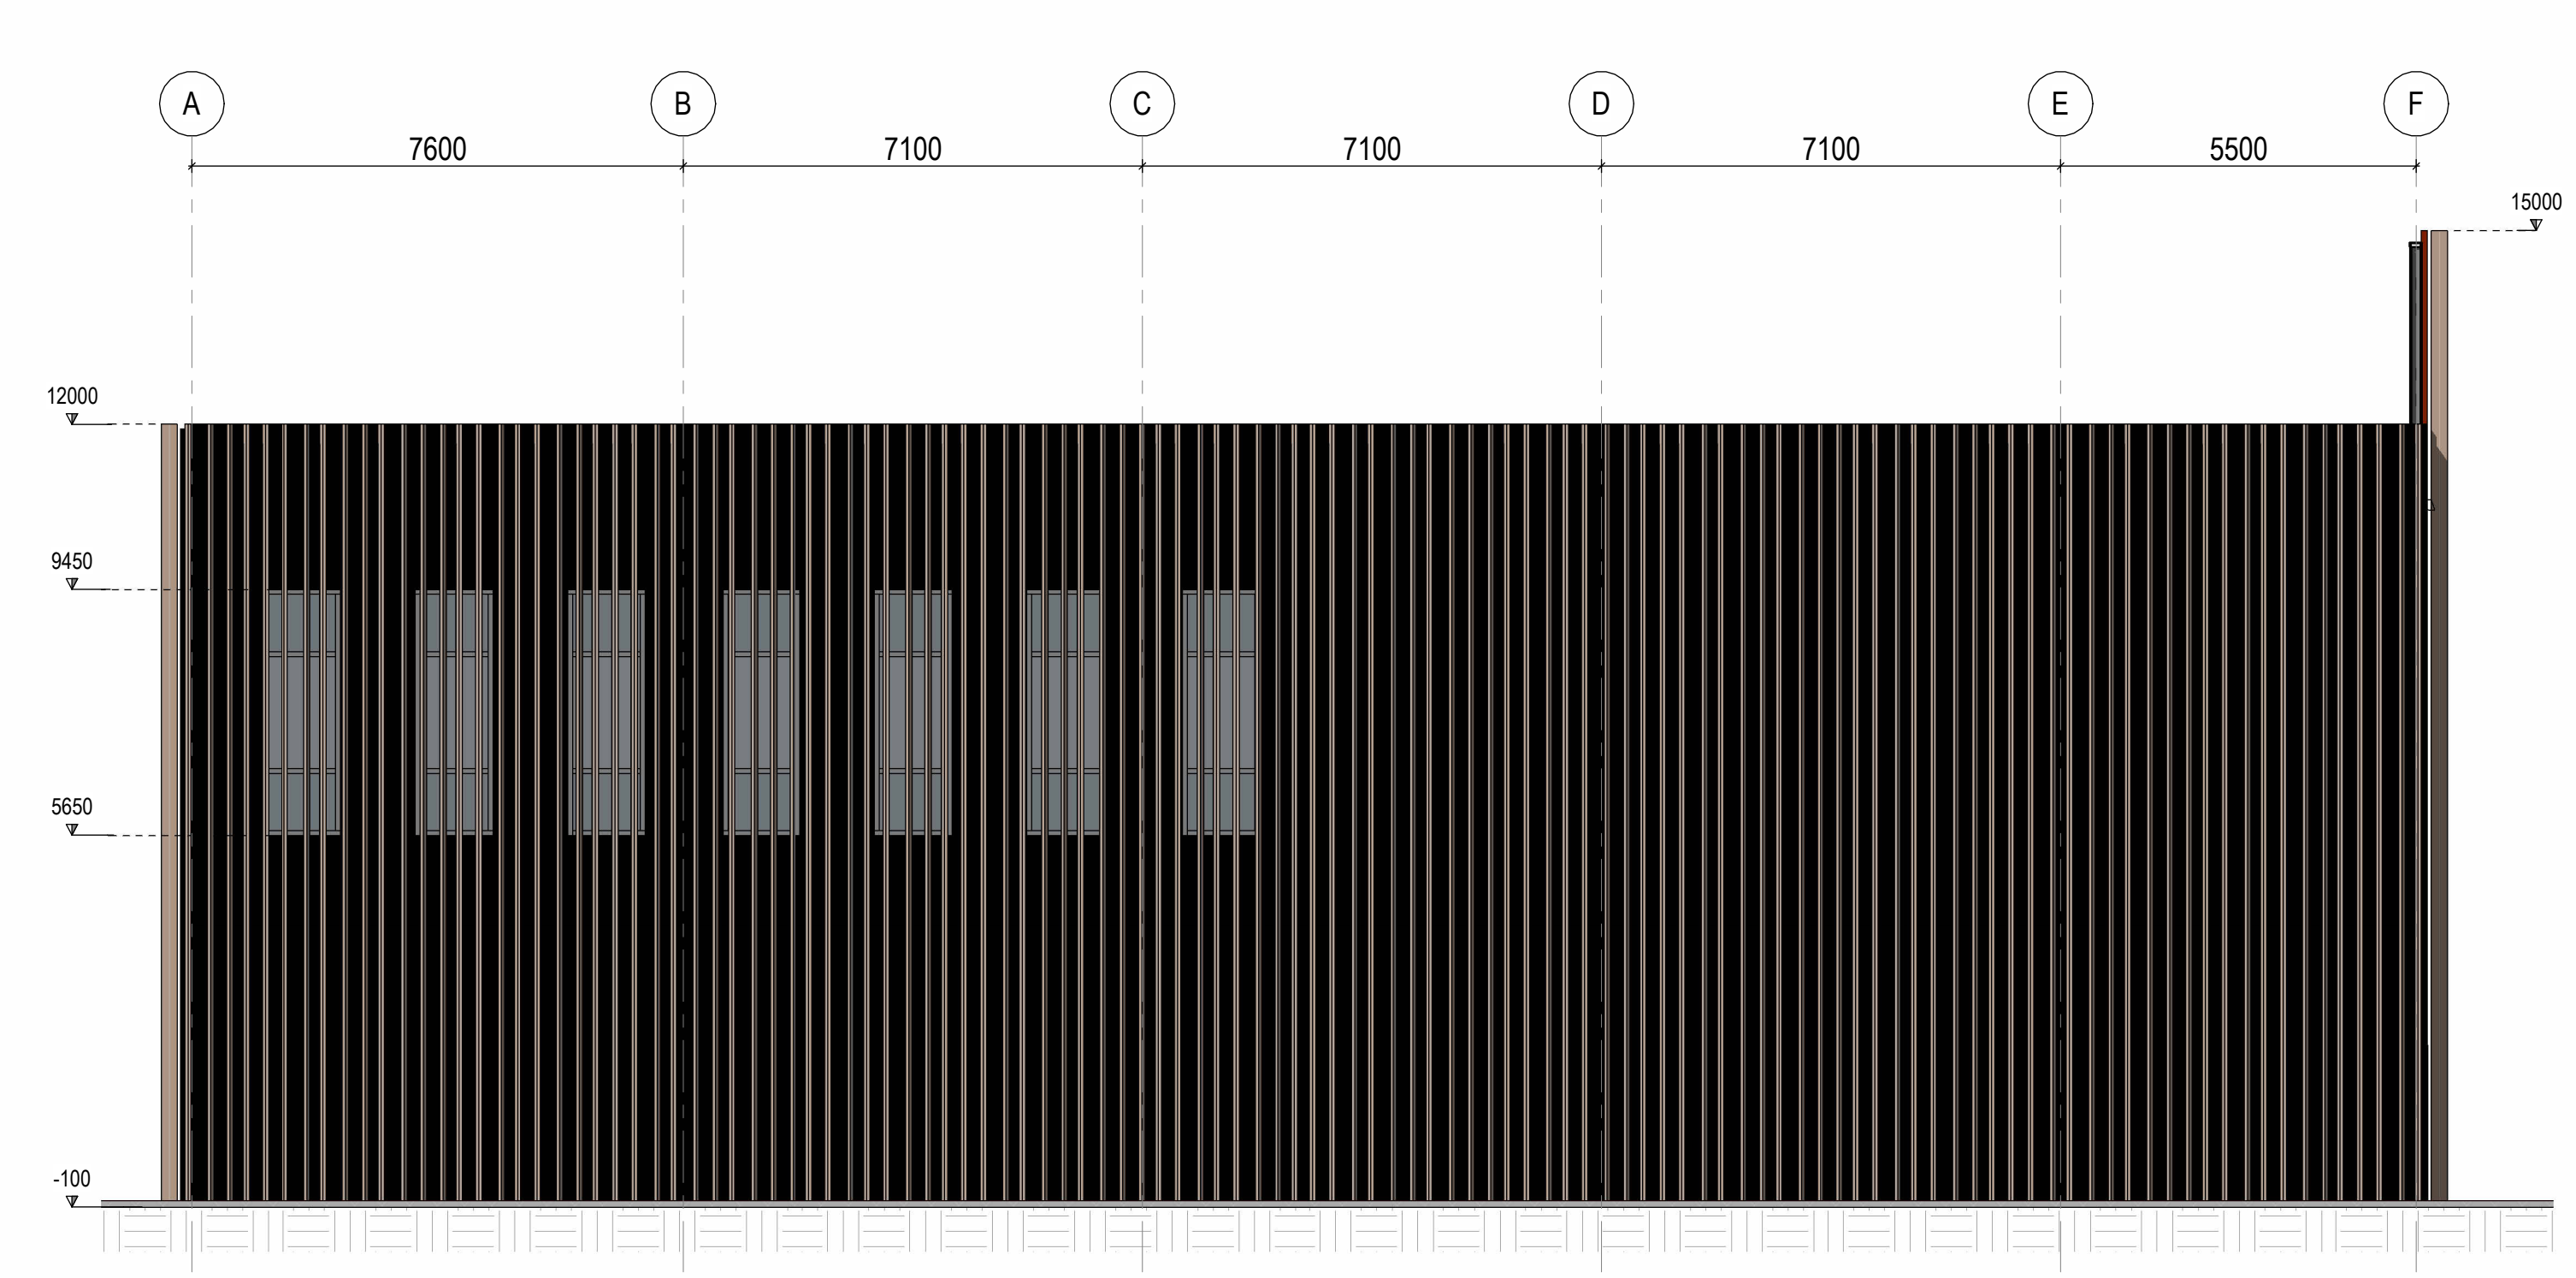


Rechter zijaanzicht
1:100

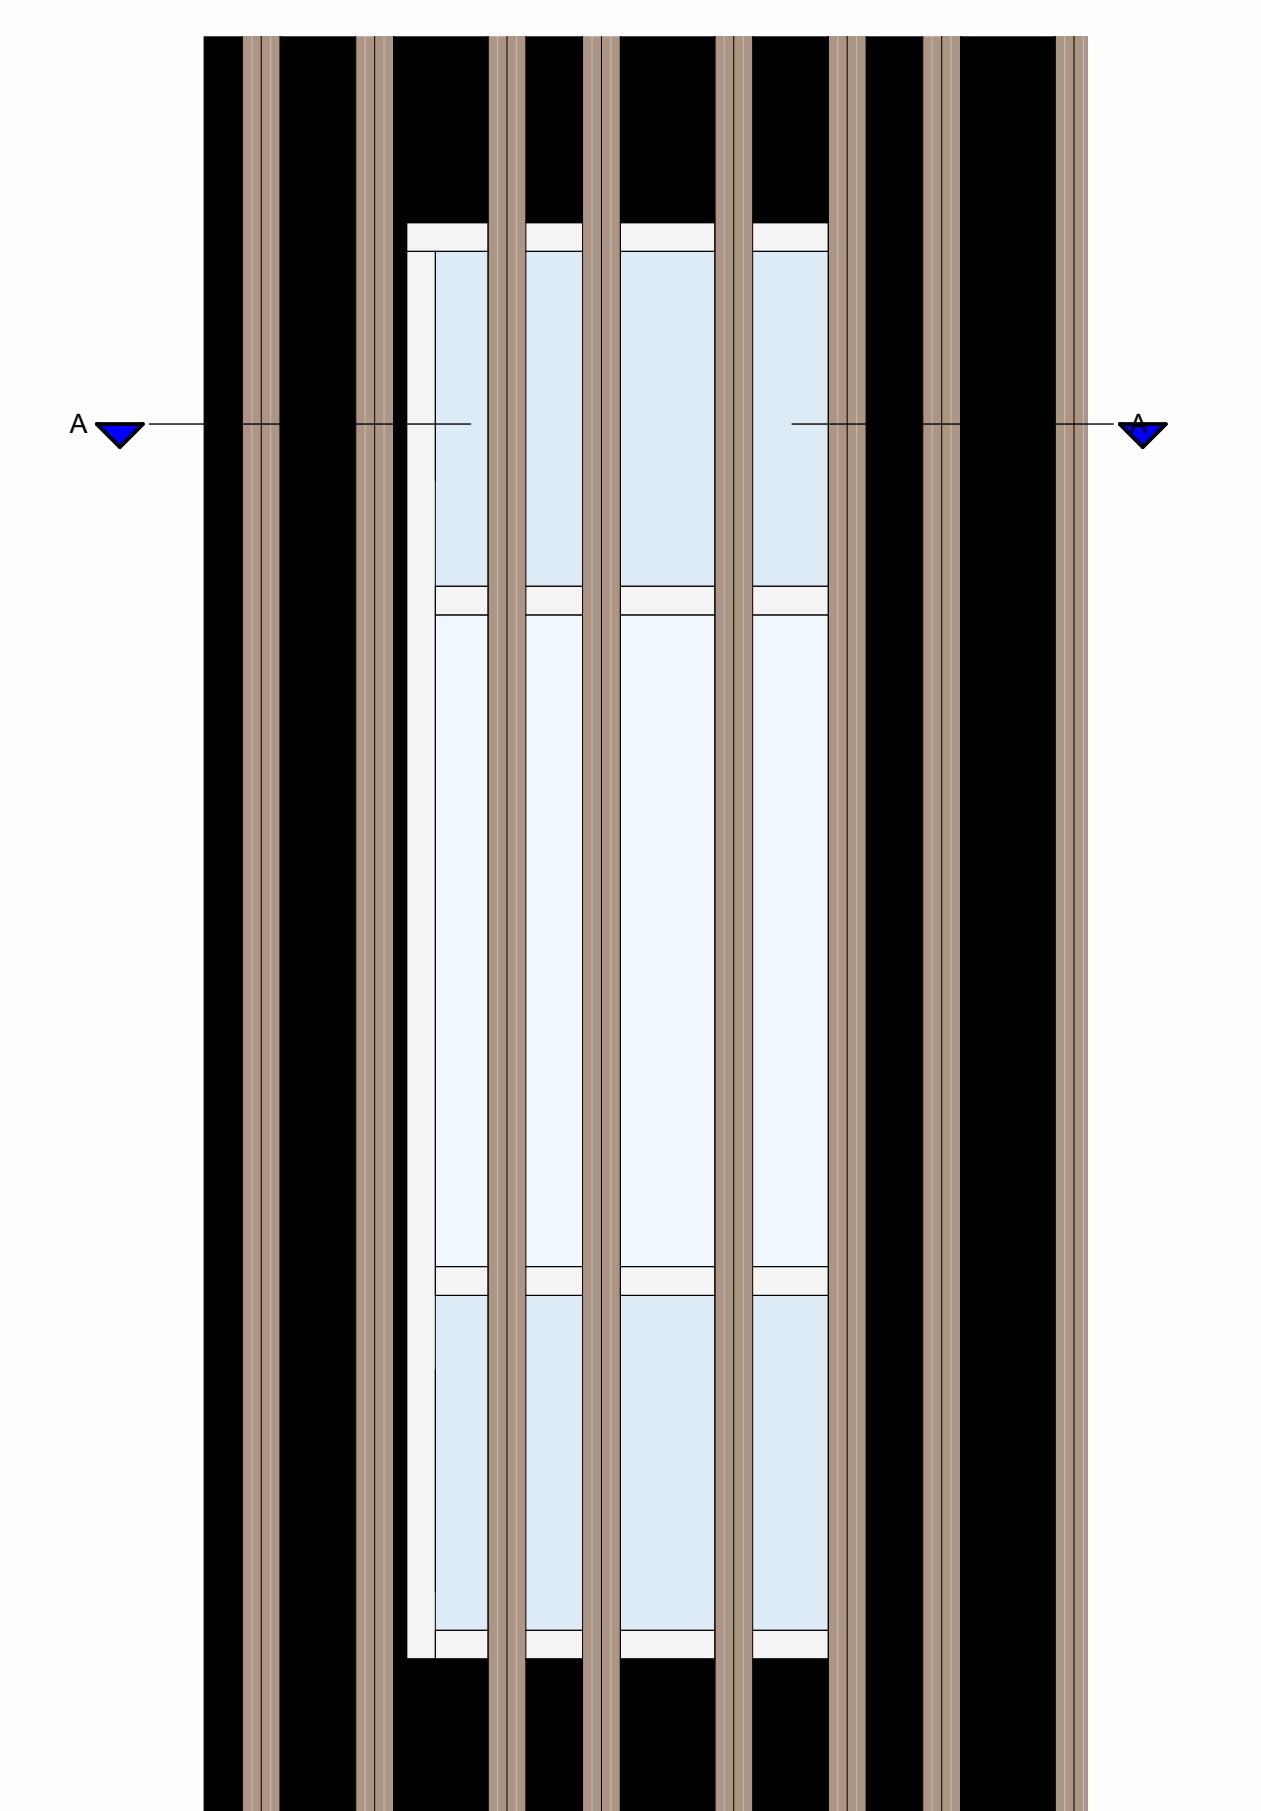

Gevel element
1:20

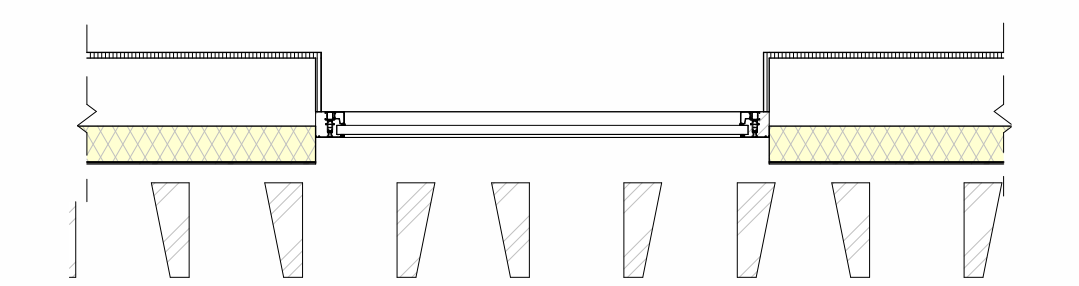

Doorsnede A
1:20

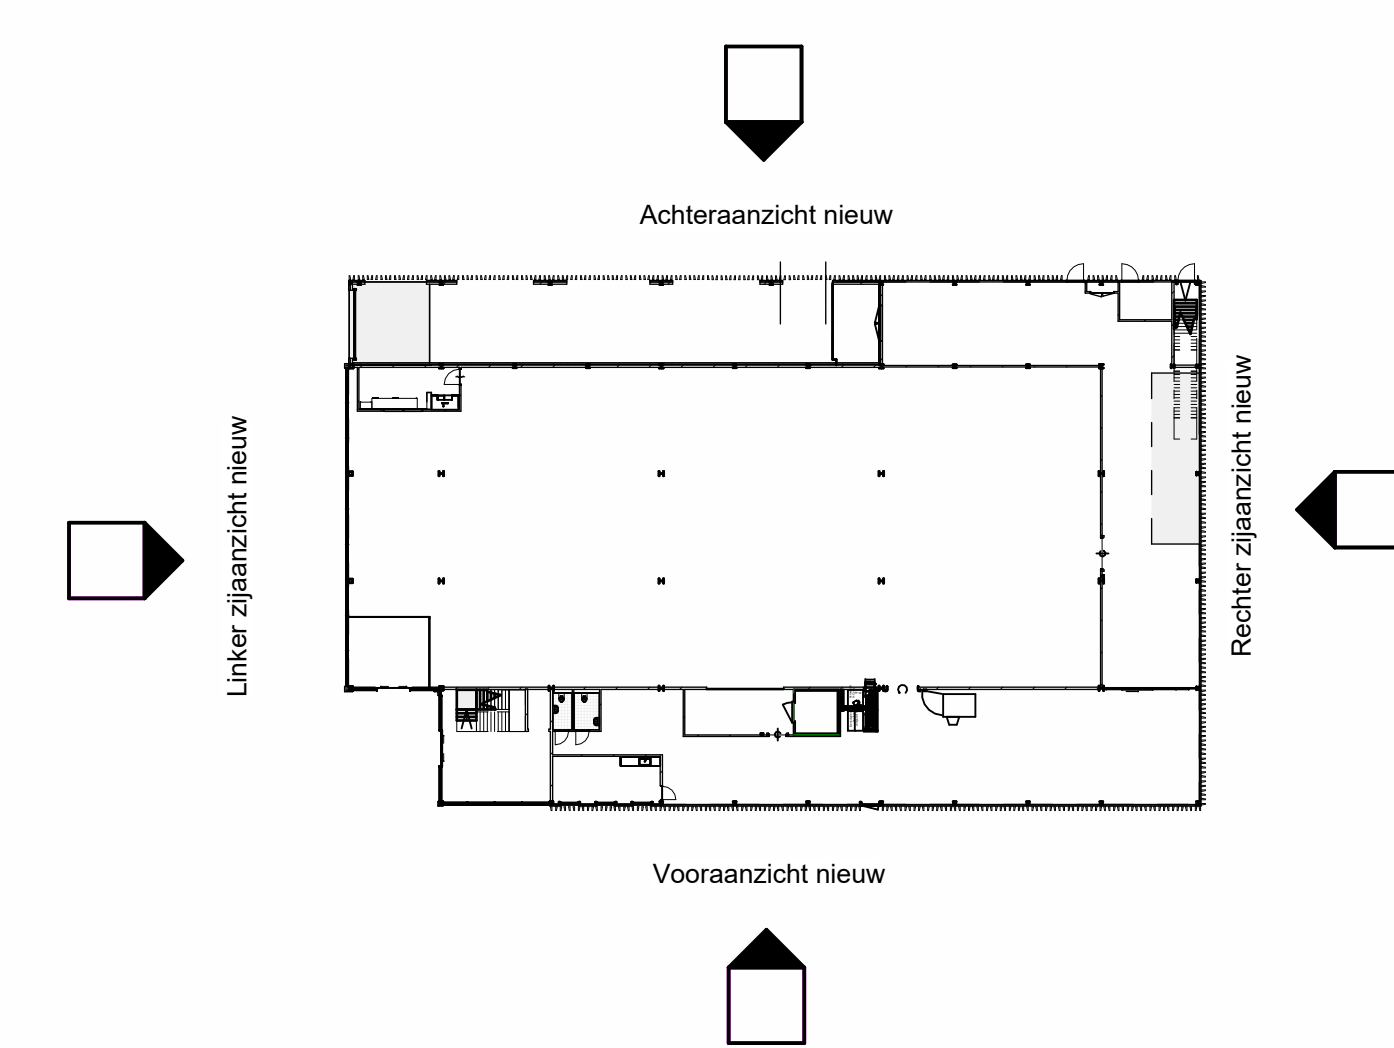

project: Aldi aan de Blokhoeve, te Nieuwegein		datum: 23-11-2022 revisies: 24-03-2023
opdrachtgever: Aldi Culemborg B.V. Postbus 528, 4100 AM Culemborg Tel: 035 - 477100, Fax 0345 - 477190		project: PC type: A0 schaal: 1:100 status: BOUWAANVRAAG
Den Hollander BOUWADVIES EN ONTWERP		Kerkweg 17 Postbus 139 Tel: 0168-403041 Email: info@bouwadvies.nl Internet: www.bouwadvies.nl
4791 NG Klundert 4790 AC Klundert		DH19-193 F200