




Begane grond

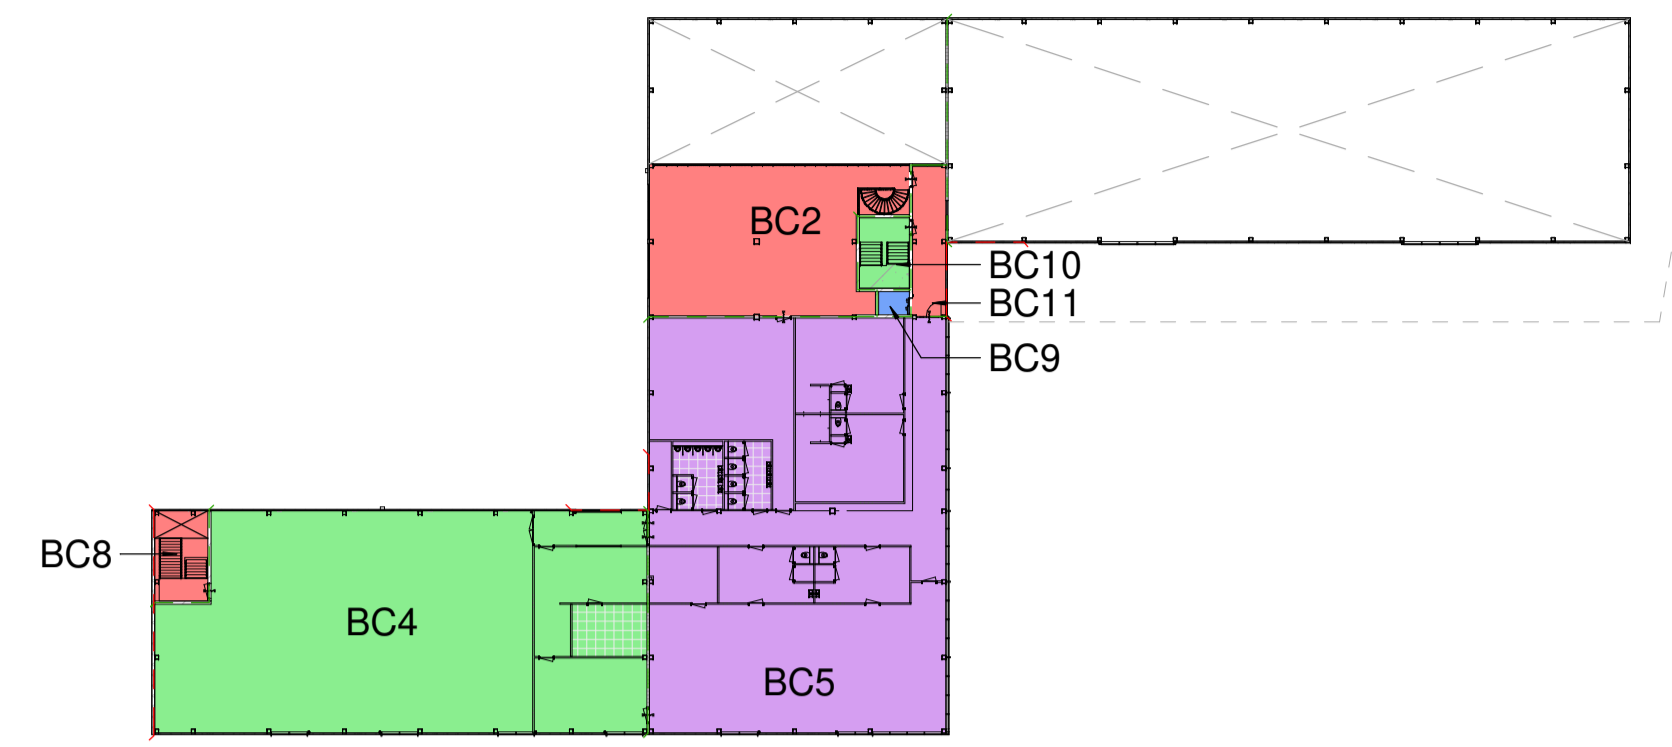

1e verdieping

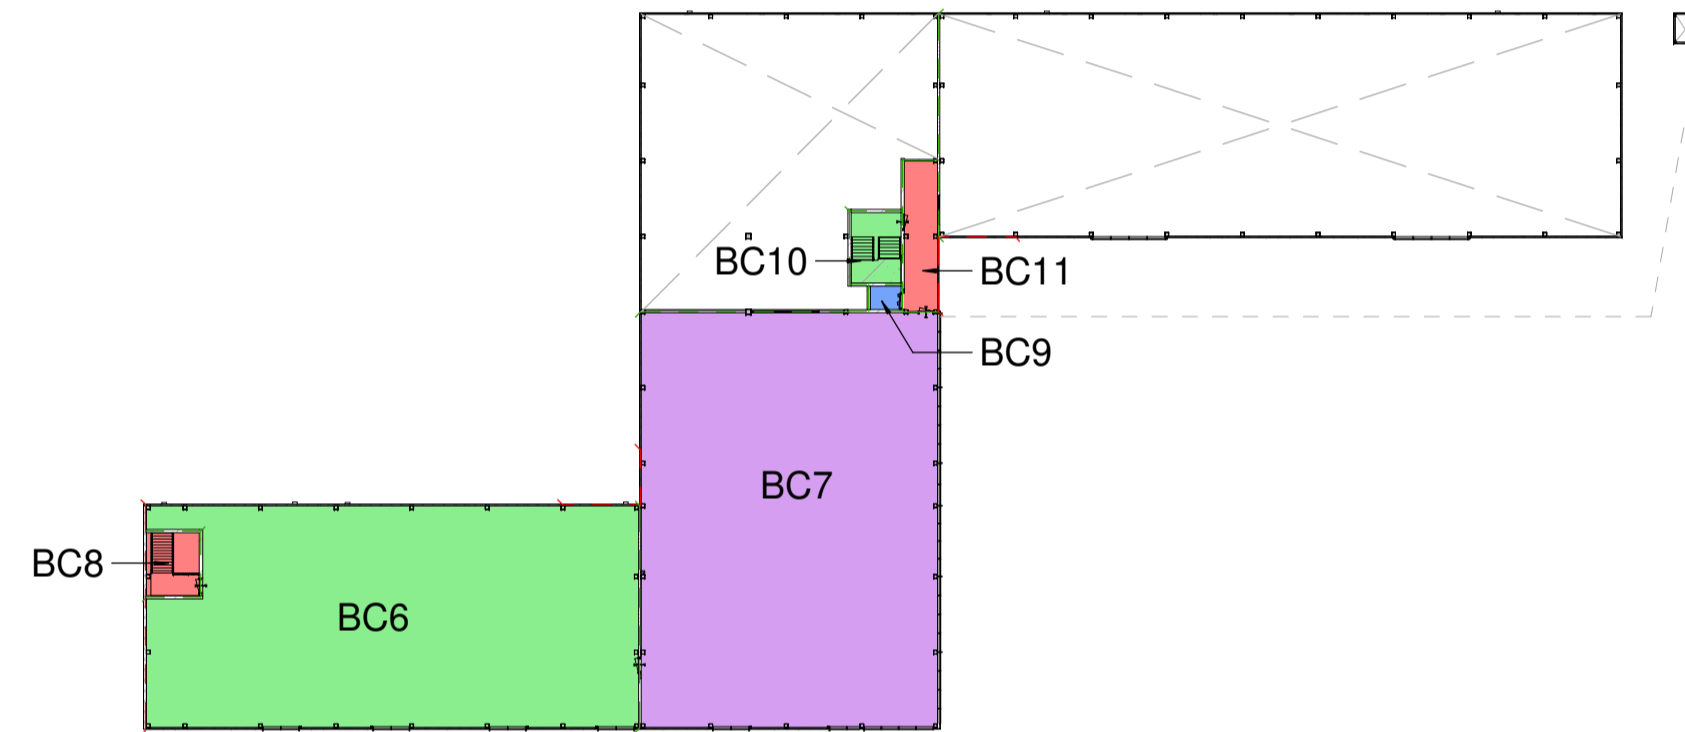

2e verdieping

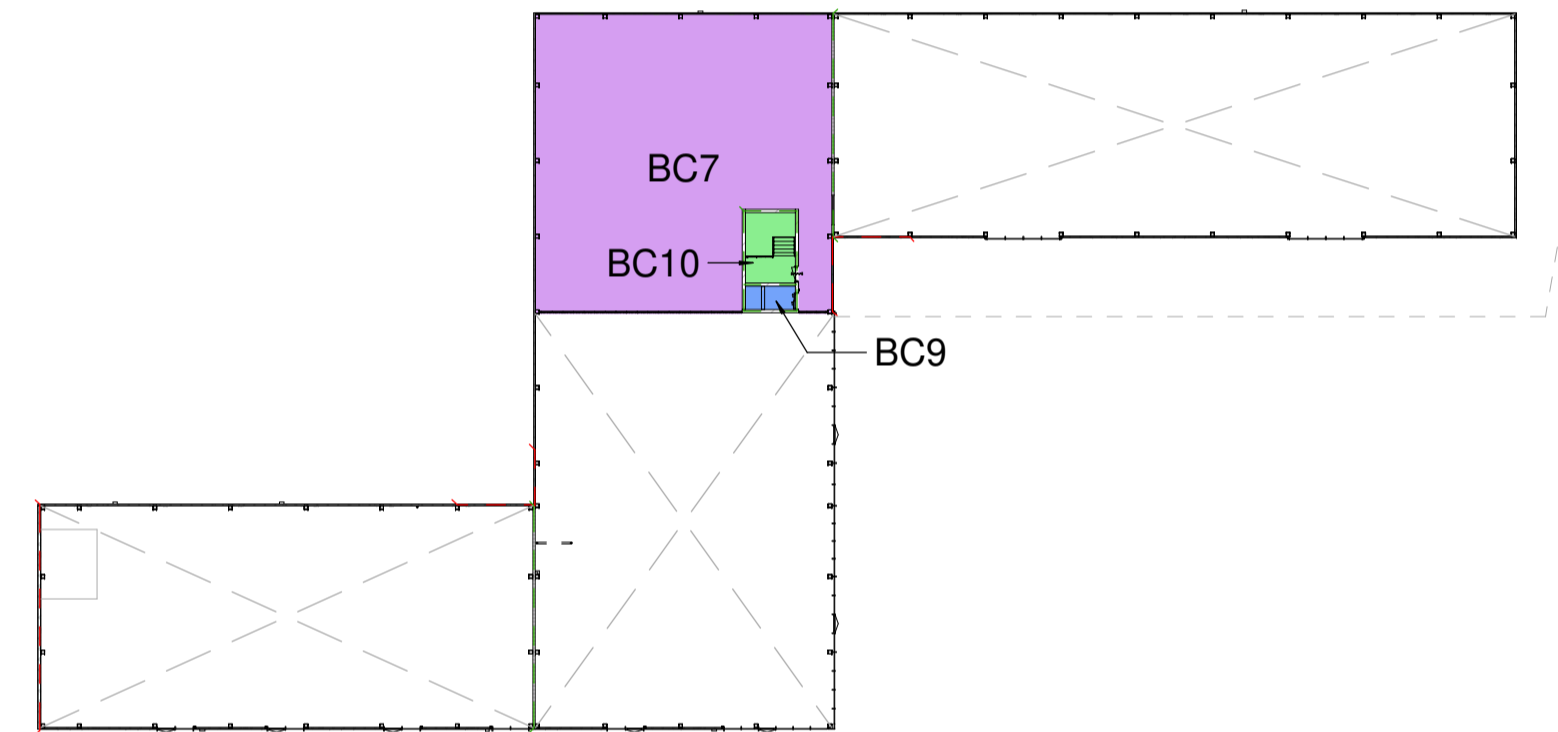

3e verdieping

Brandcompartimentering

Compartimentnummer:	Gebruiksfunctie:	Vloeroppervlakte:	Bezetting:
BC1	Sportfunctie	660,5m ²	250 personen
BC2	Sportfunctie	487,6m ²	60 personen
BC3	Bijeenkomstfunctie	537,8m ²	150 personen
BC4	Sportfunctie	909,2m ²	145 personen
BC5	Sportfunctie	537,8m ²	142 personen
BC6	Sportfunctie	460,5m ²	100 personen
BC7	Sportfunctie	900,6m ²	150 personen
BC8	Gemeenschappelijke functie	56,2m ²	-
BC9	Gemeenschappelijke functie	16,4m ²	-
BC10	Gemeenschappelijke functie	60,8m ²	-
BC11	Gemeenschappelijke functie	65,4m ²	-