




Doorsnede A-A

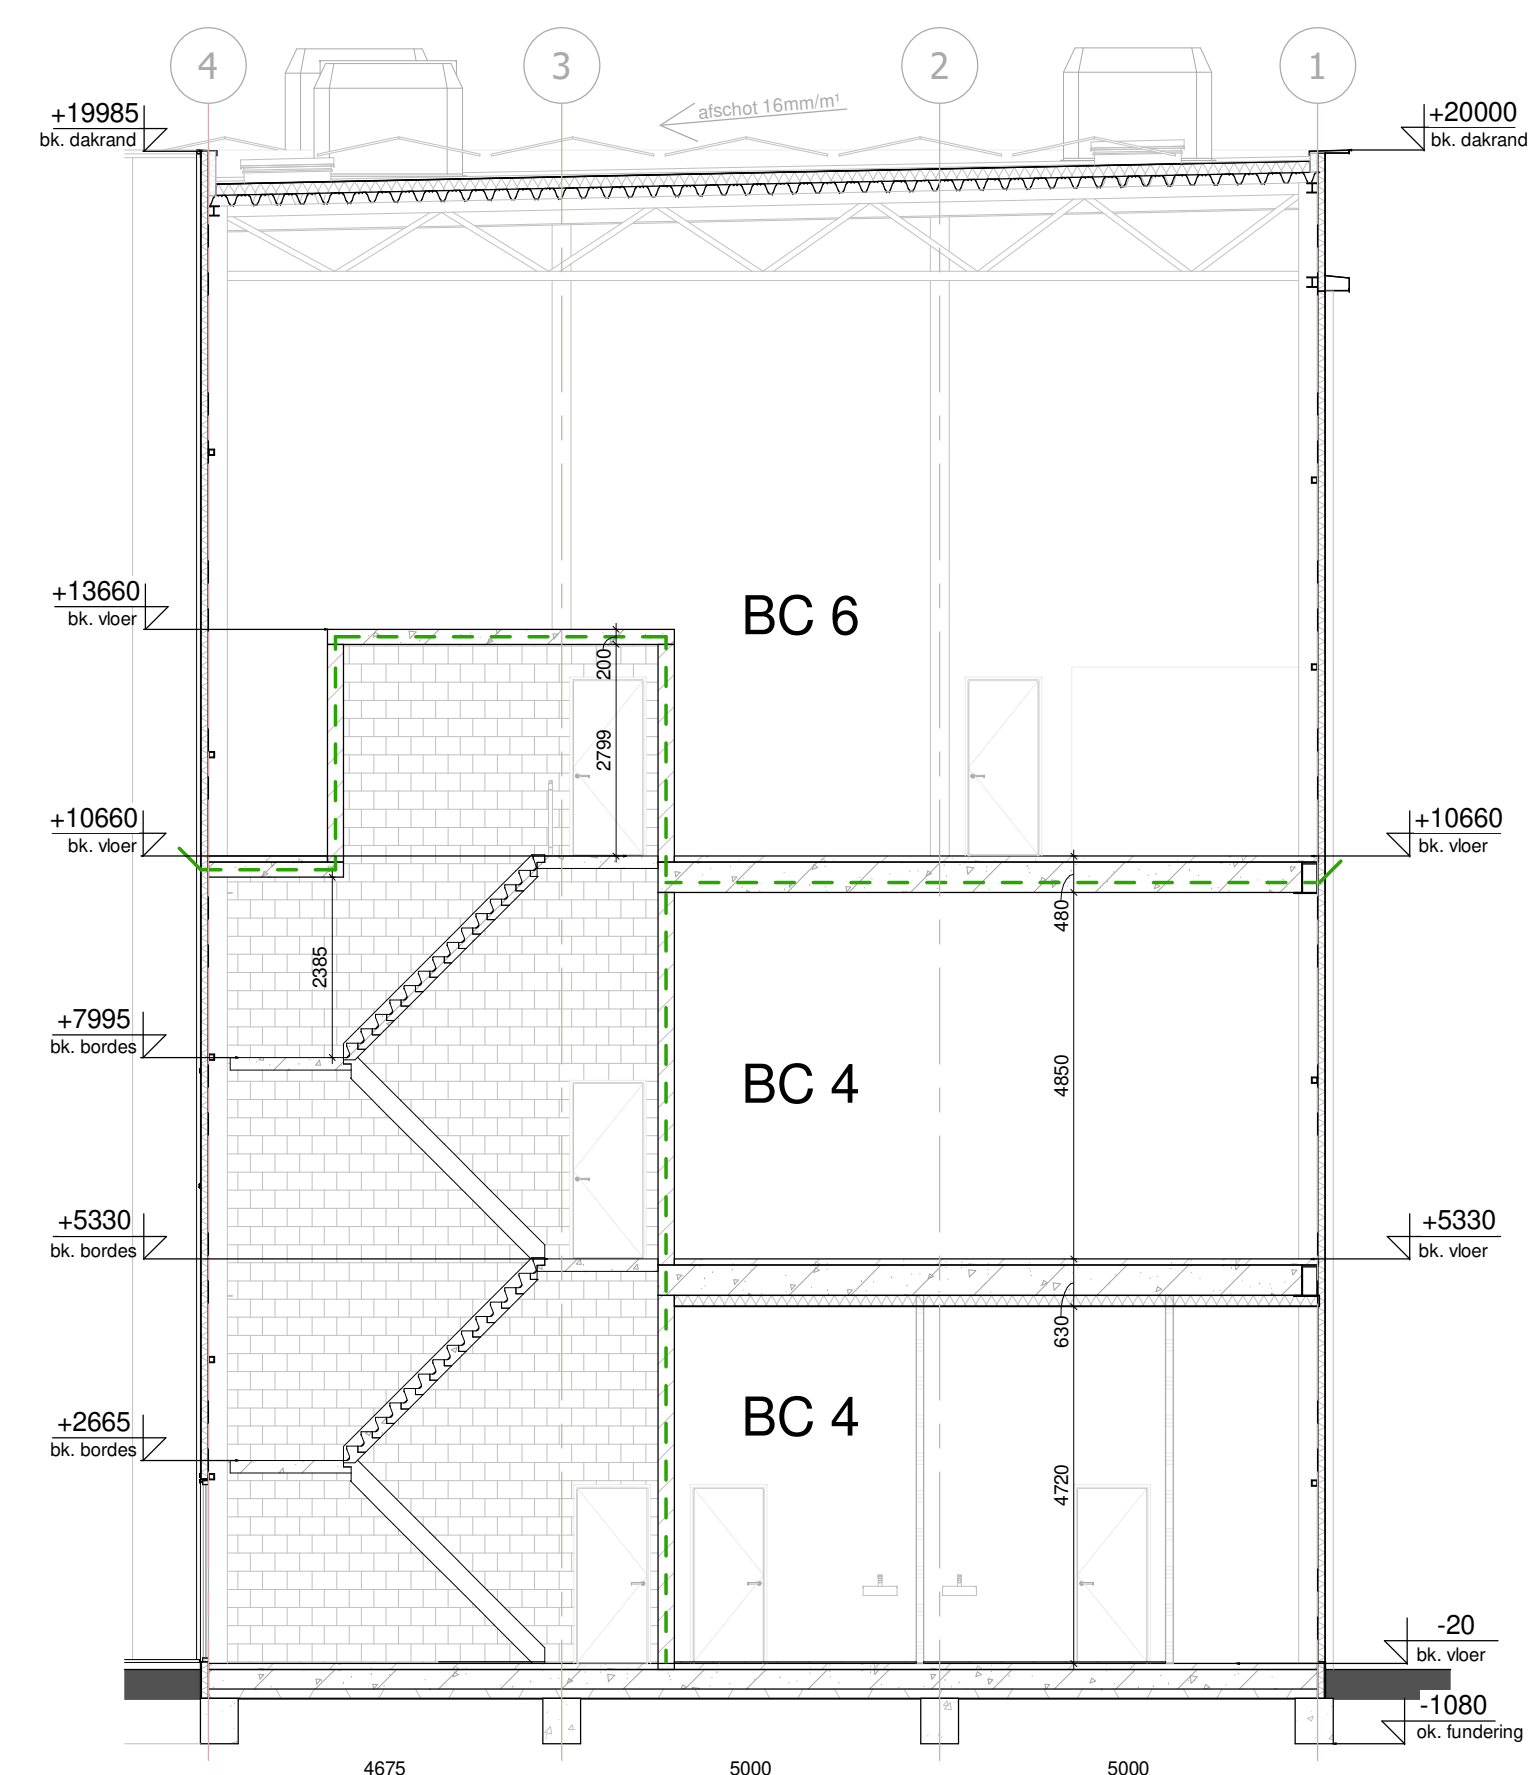


Doorsnede A1-A1

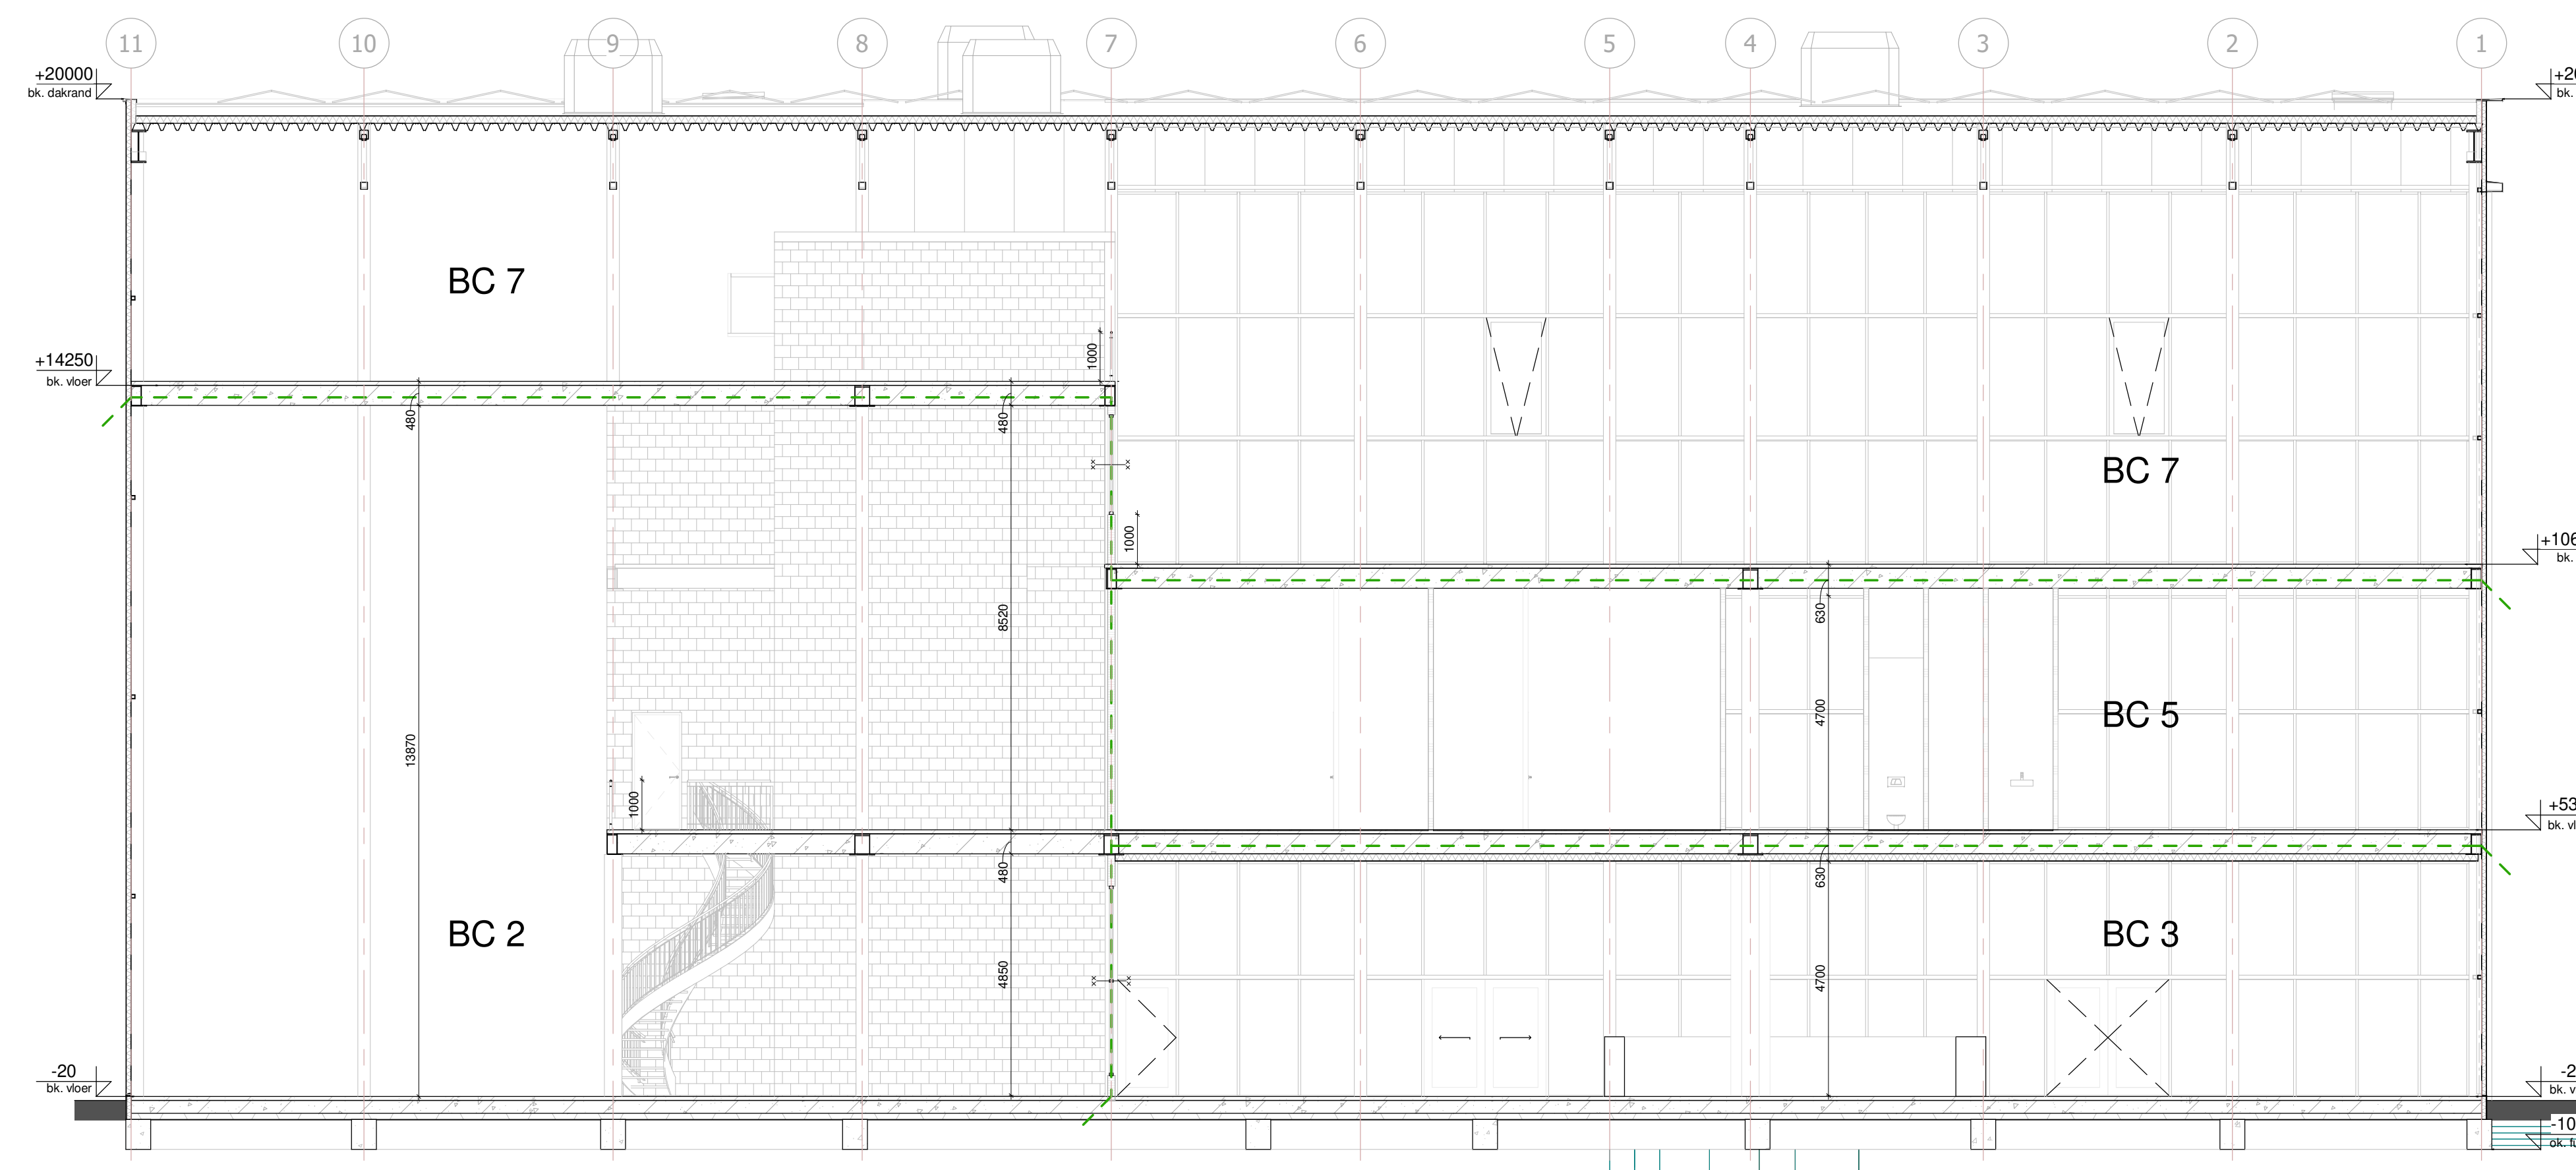


Doorsnede B-B

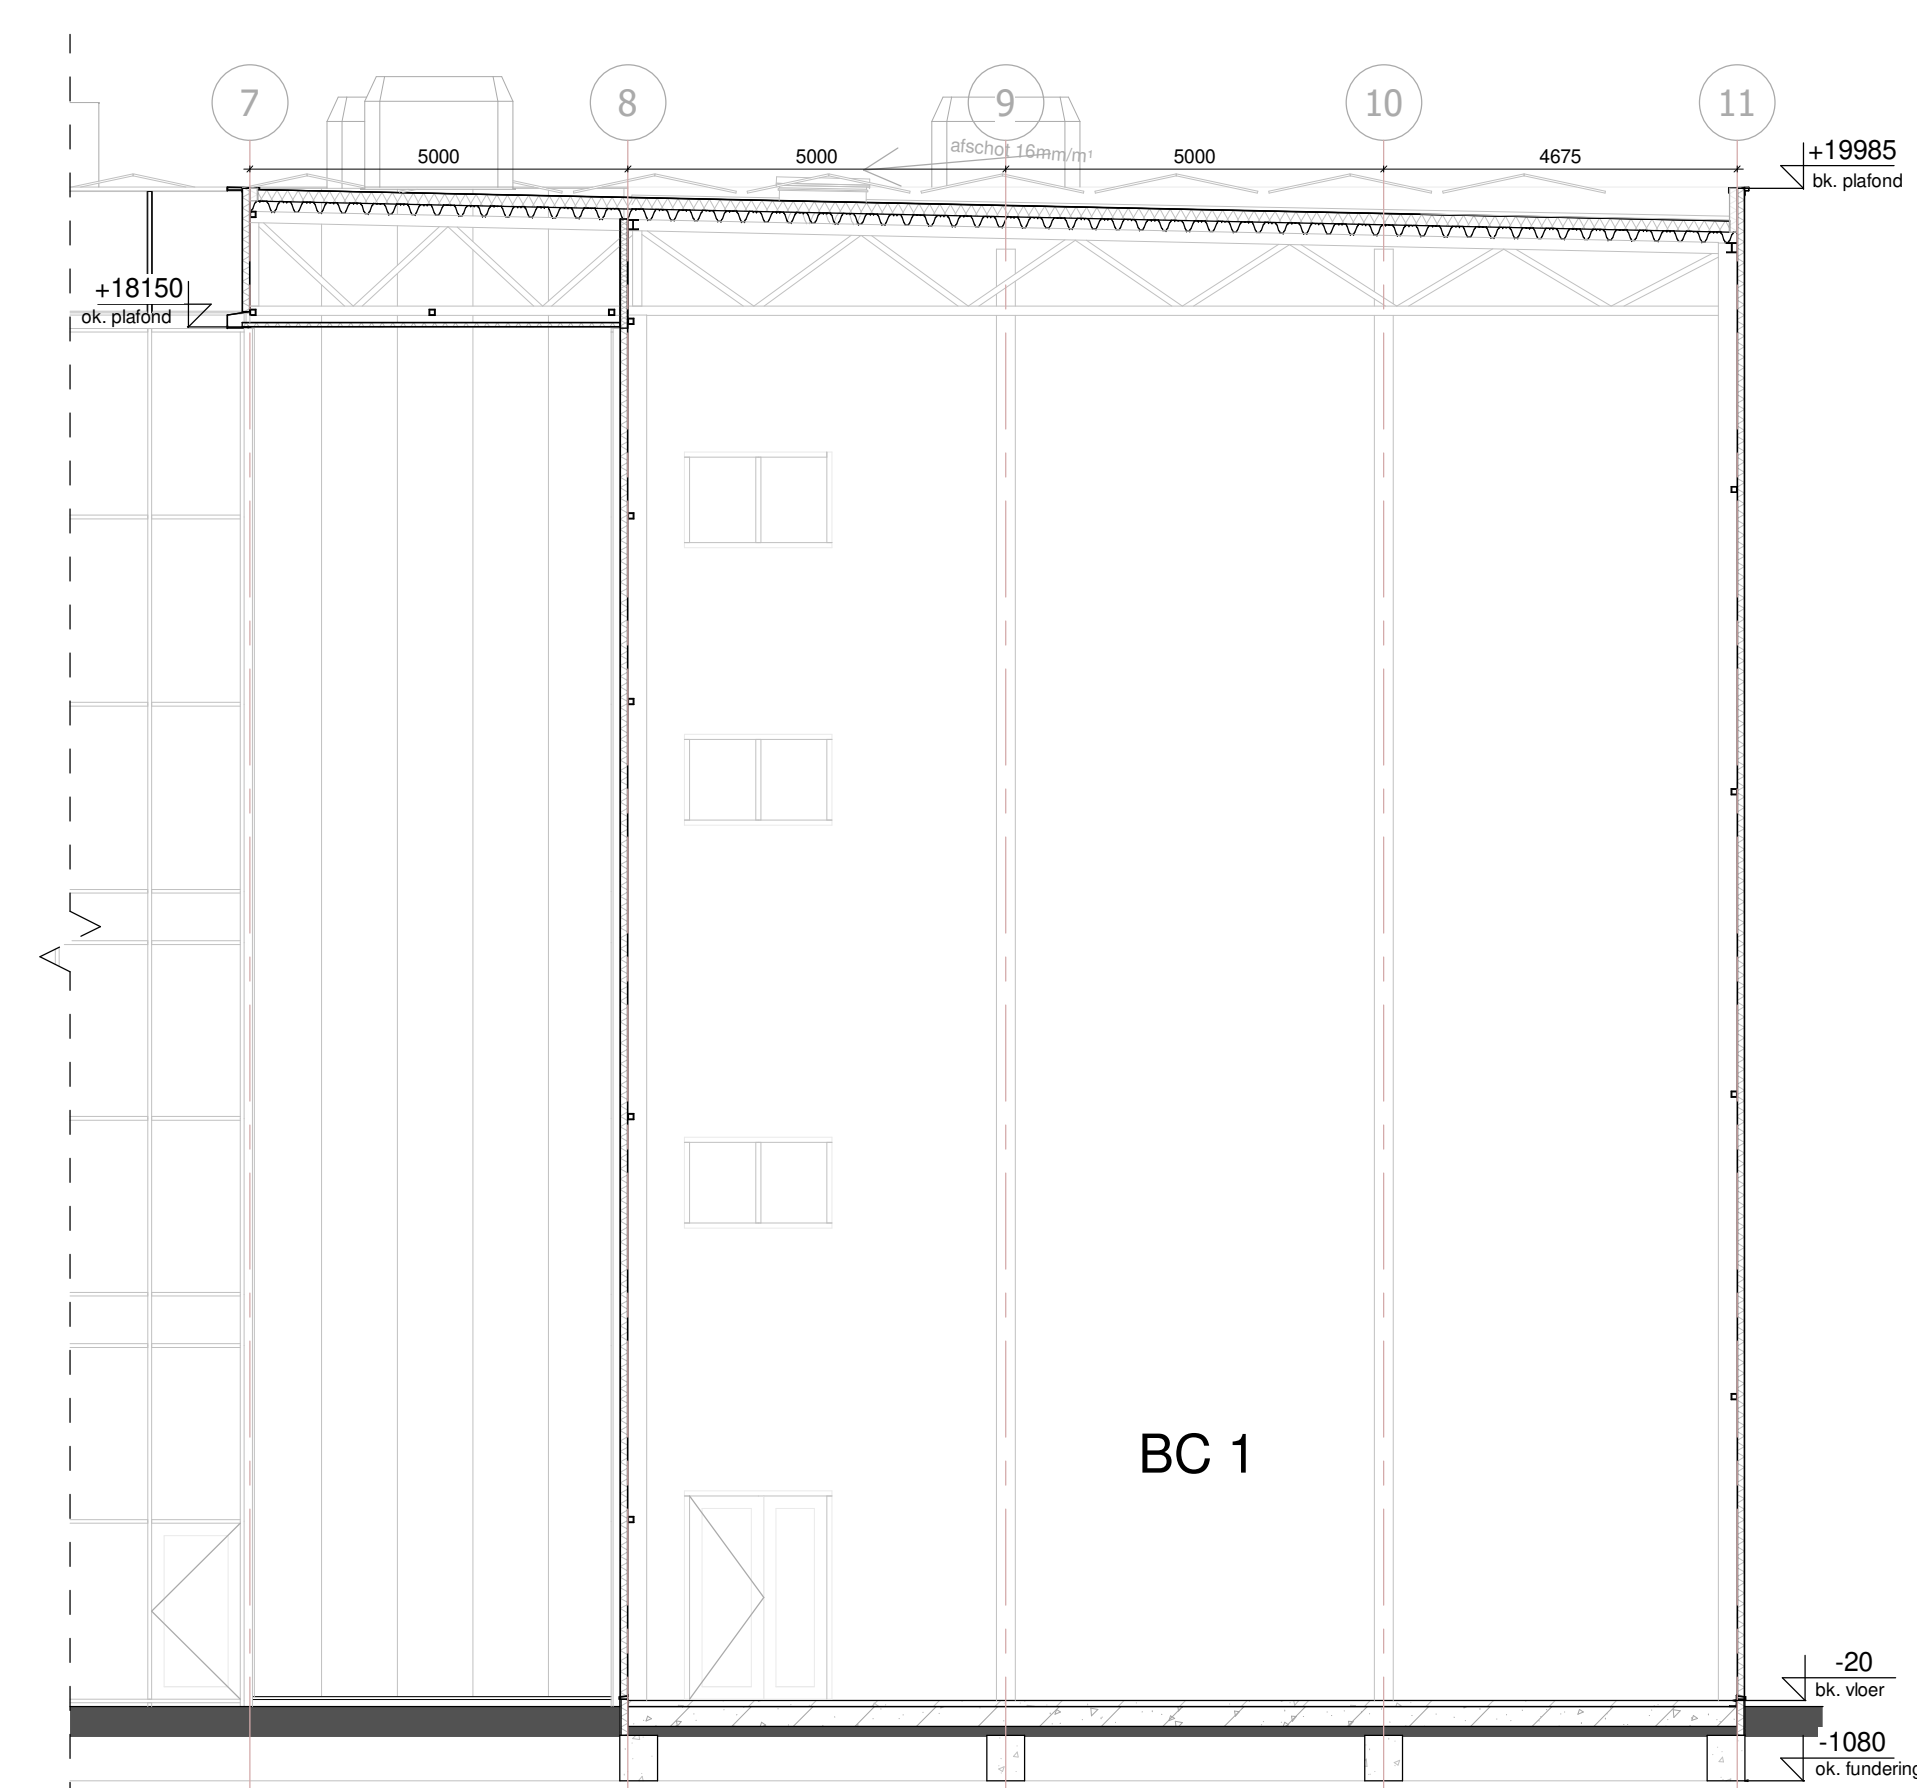


Doorsnede C-C

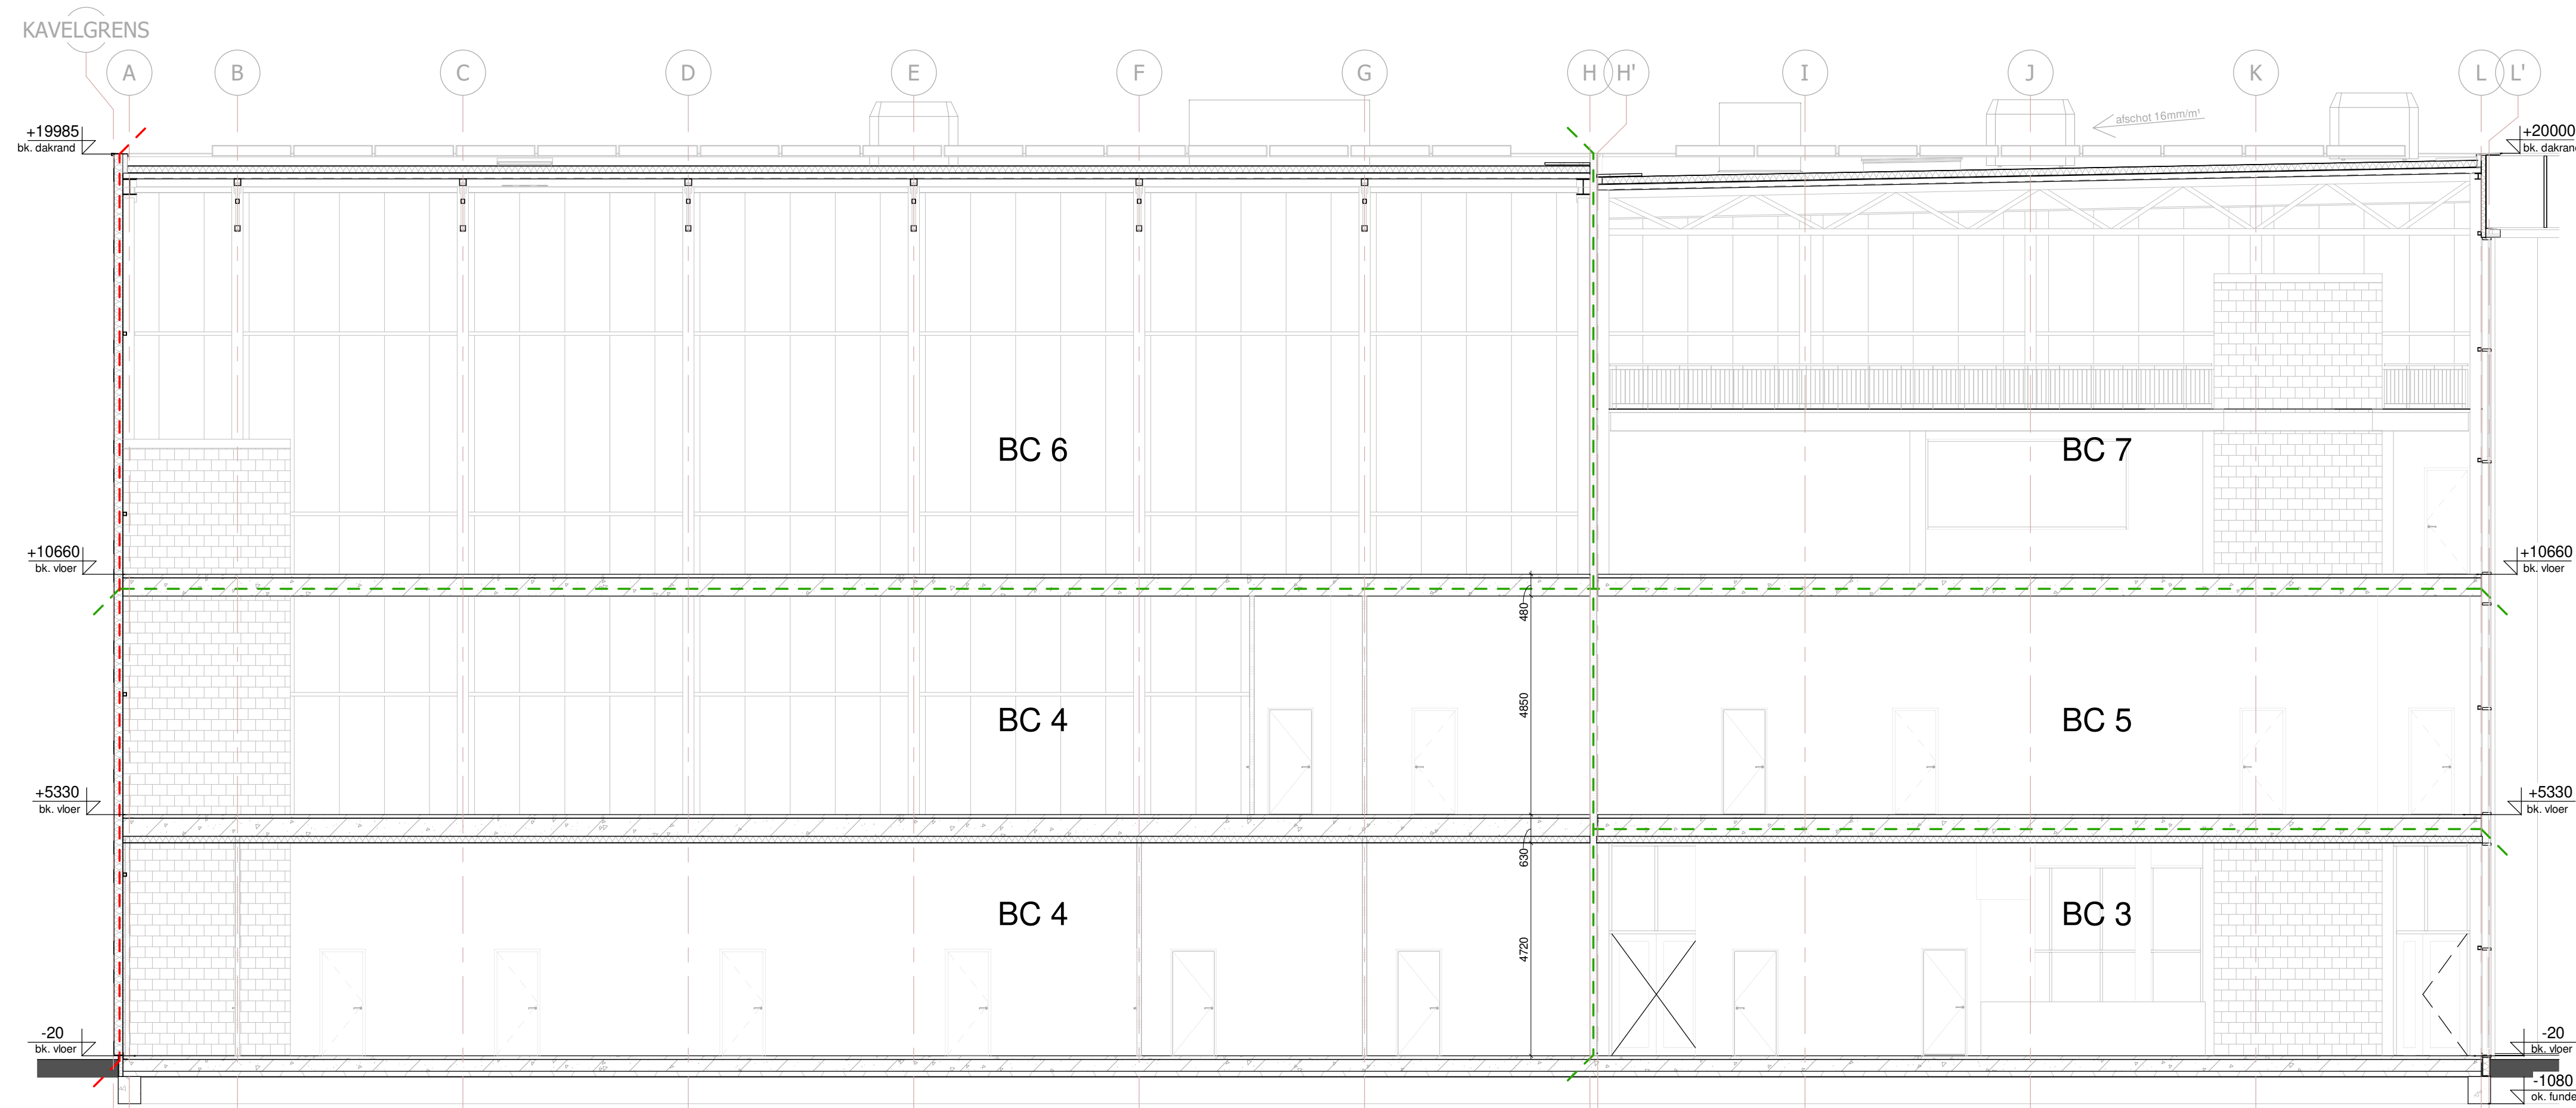


Doorsnede D-D

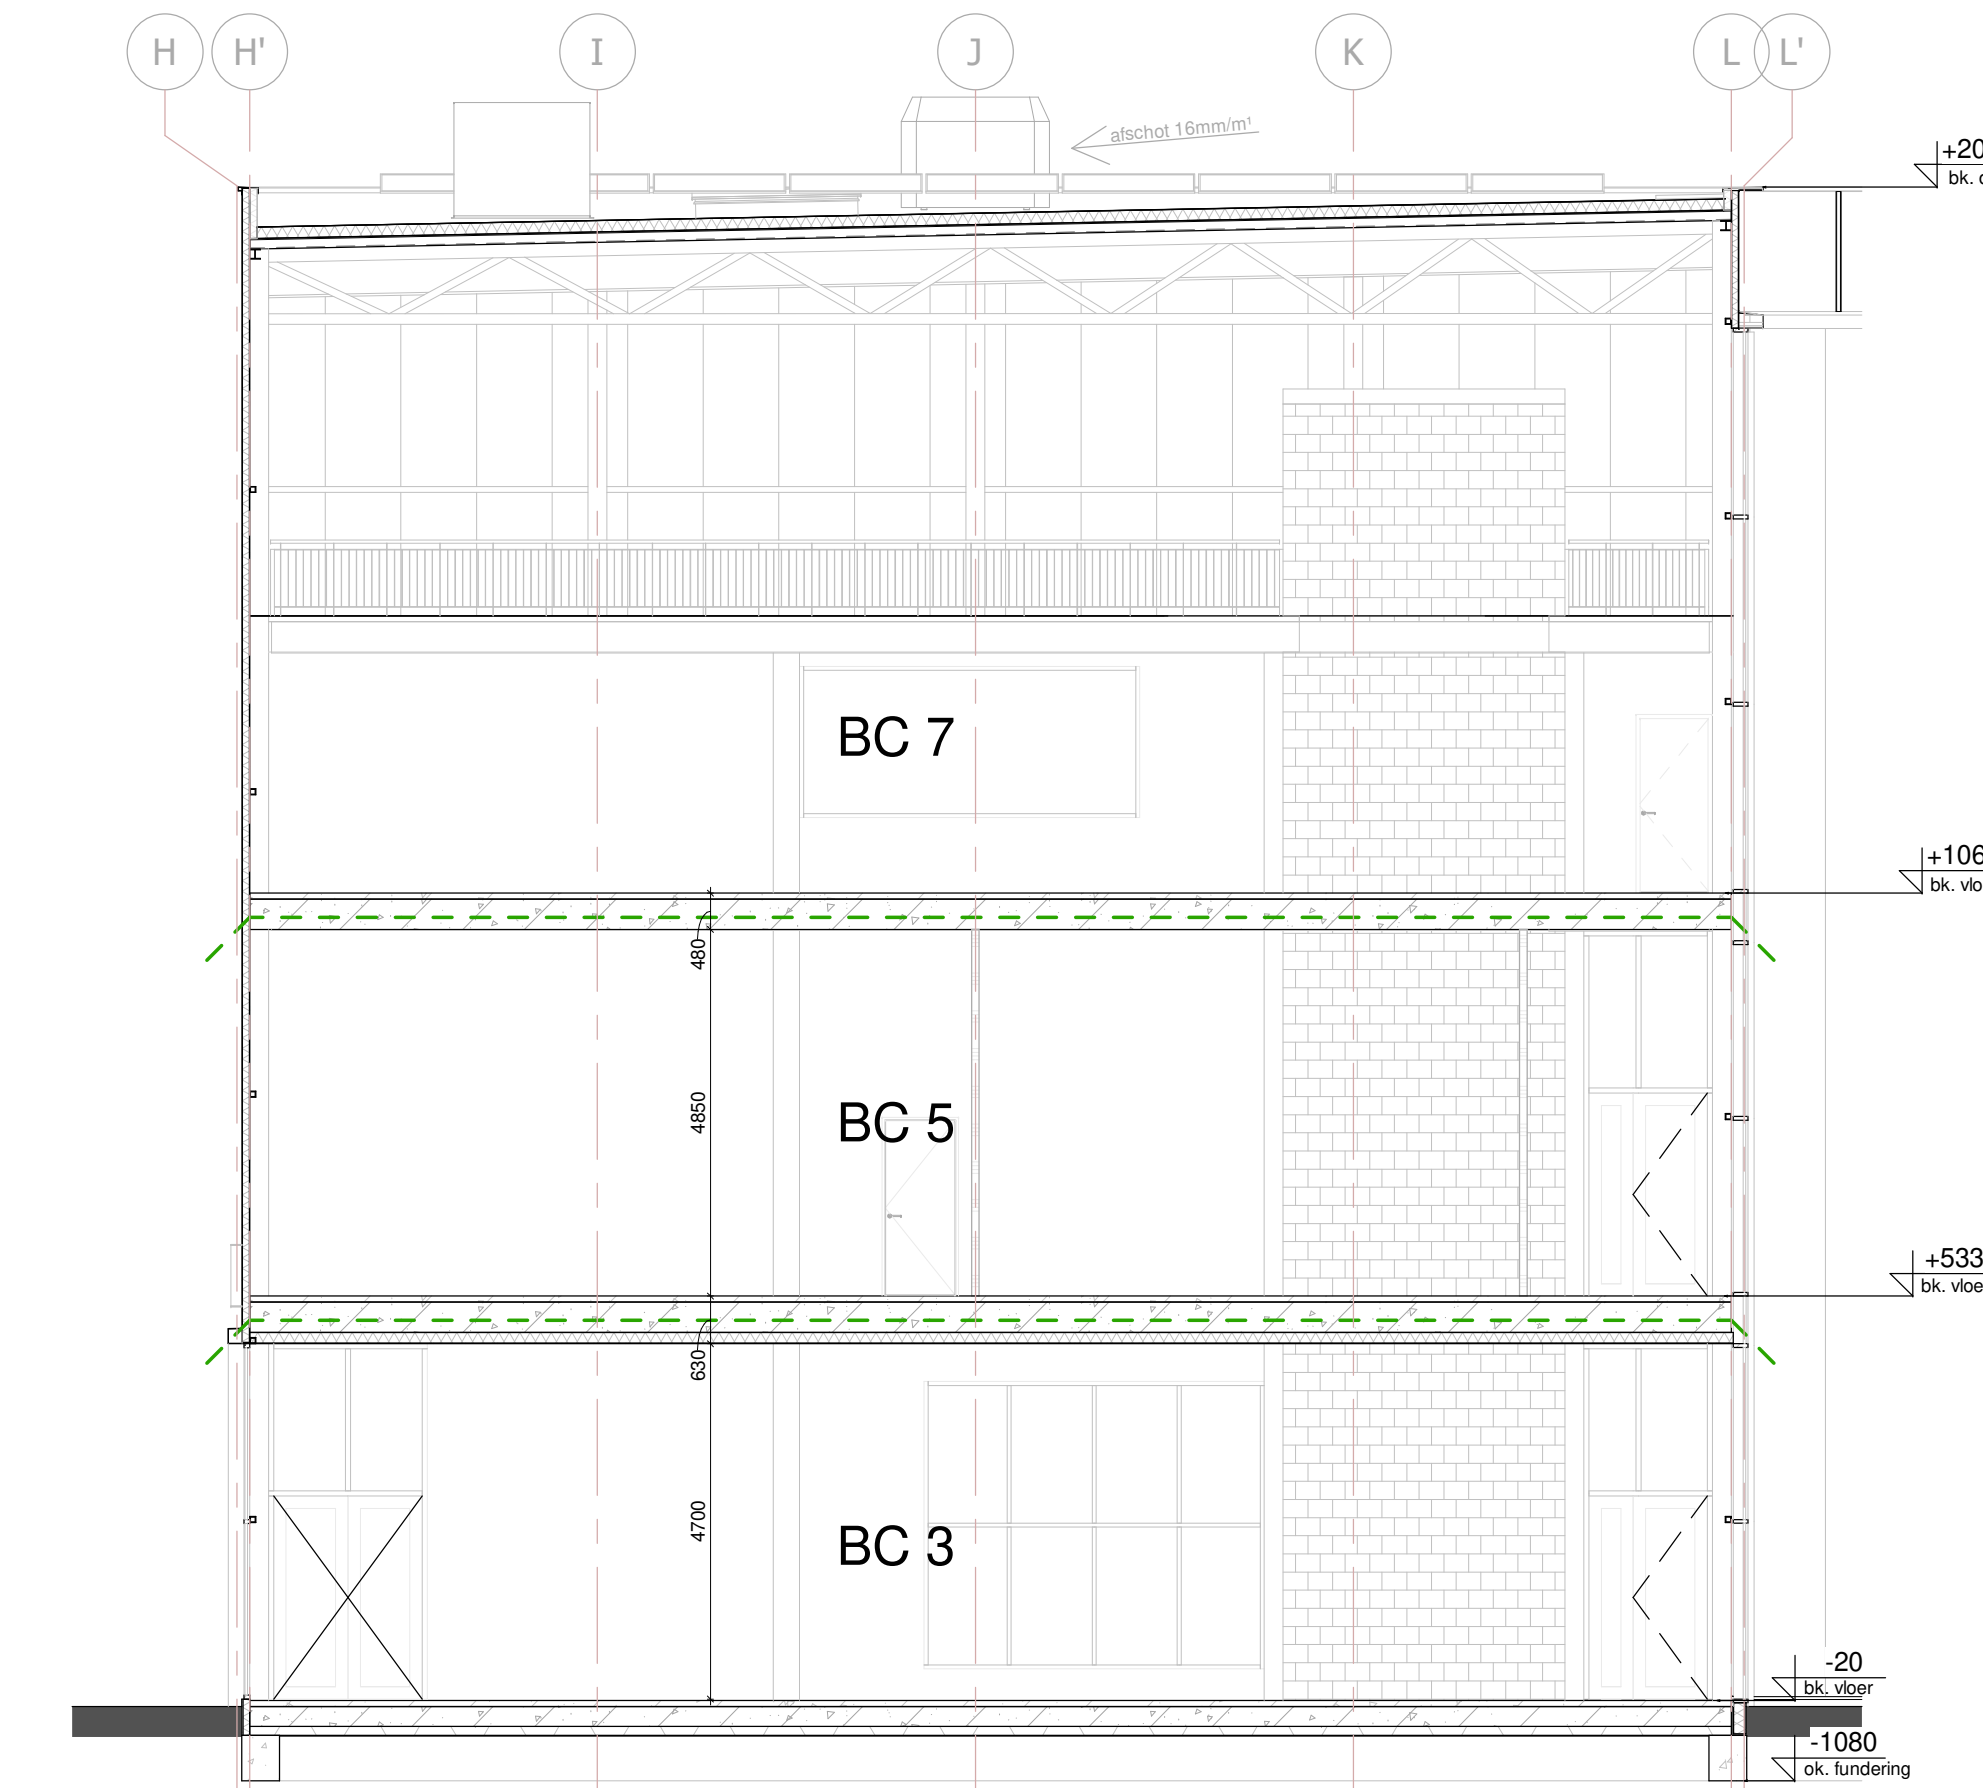

Doorsnede E-E

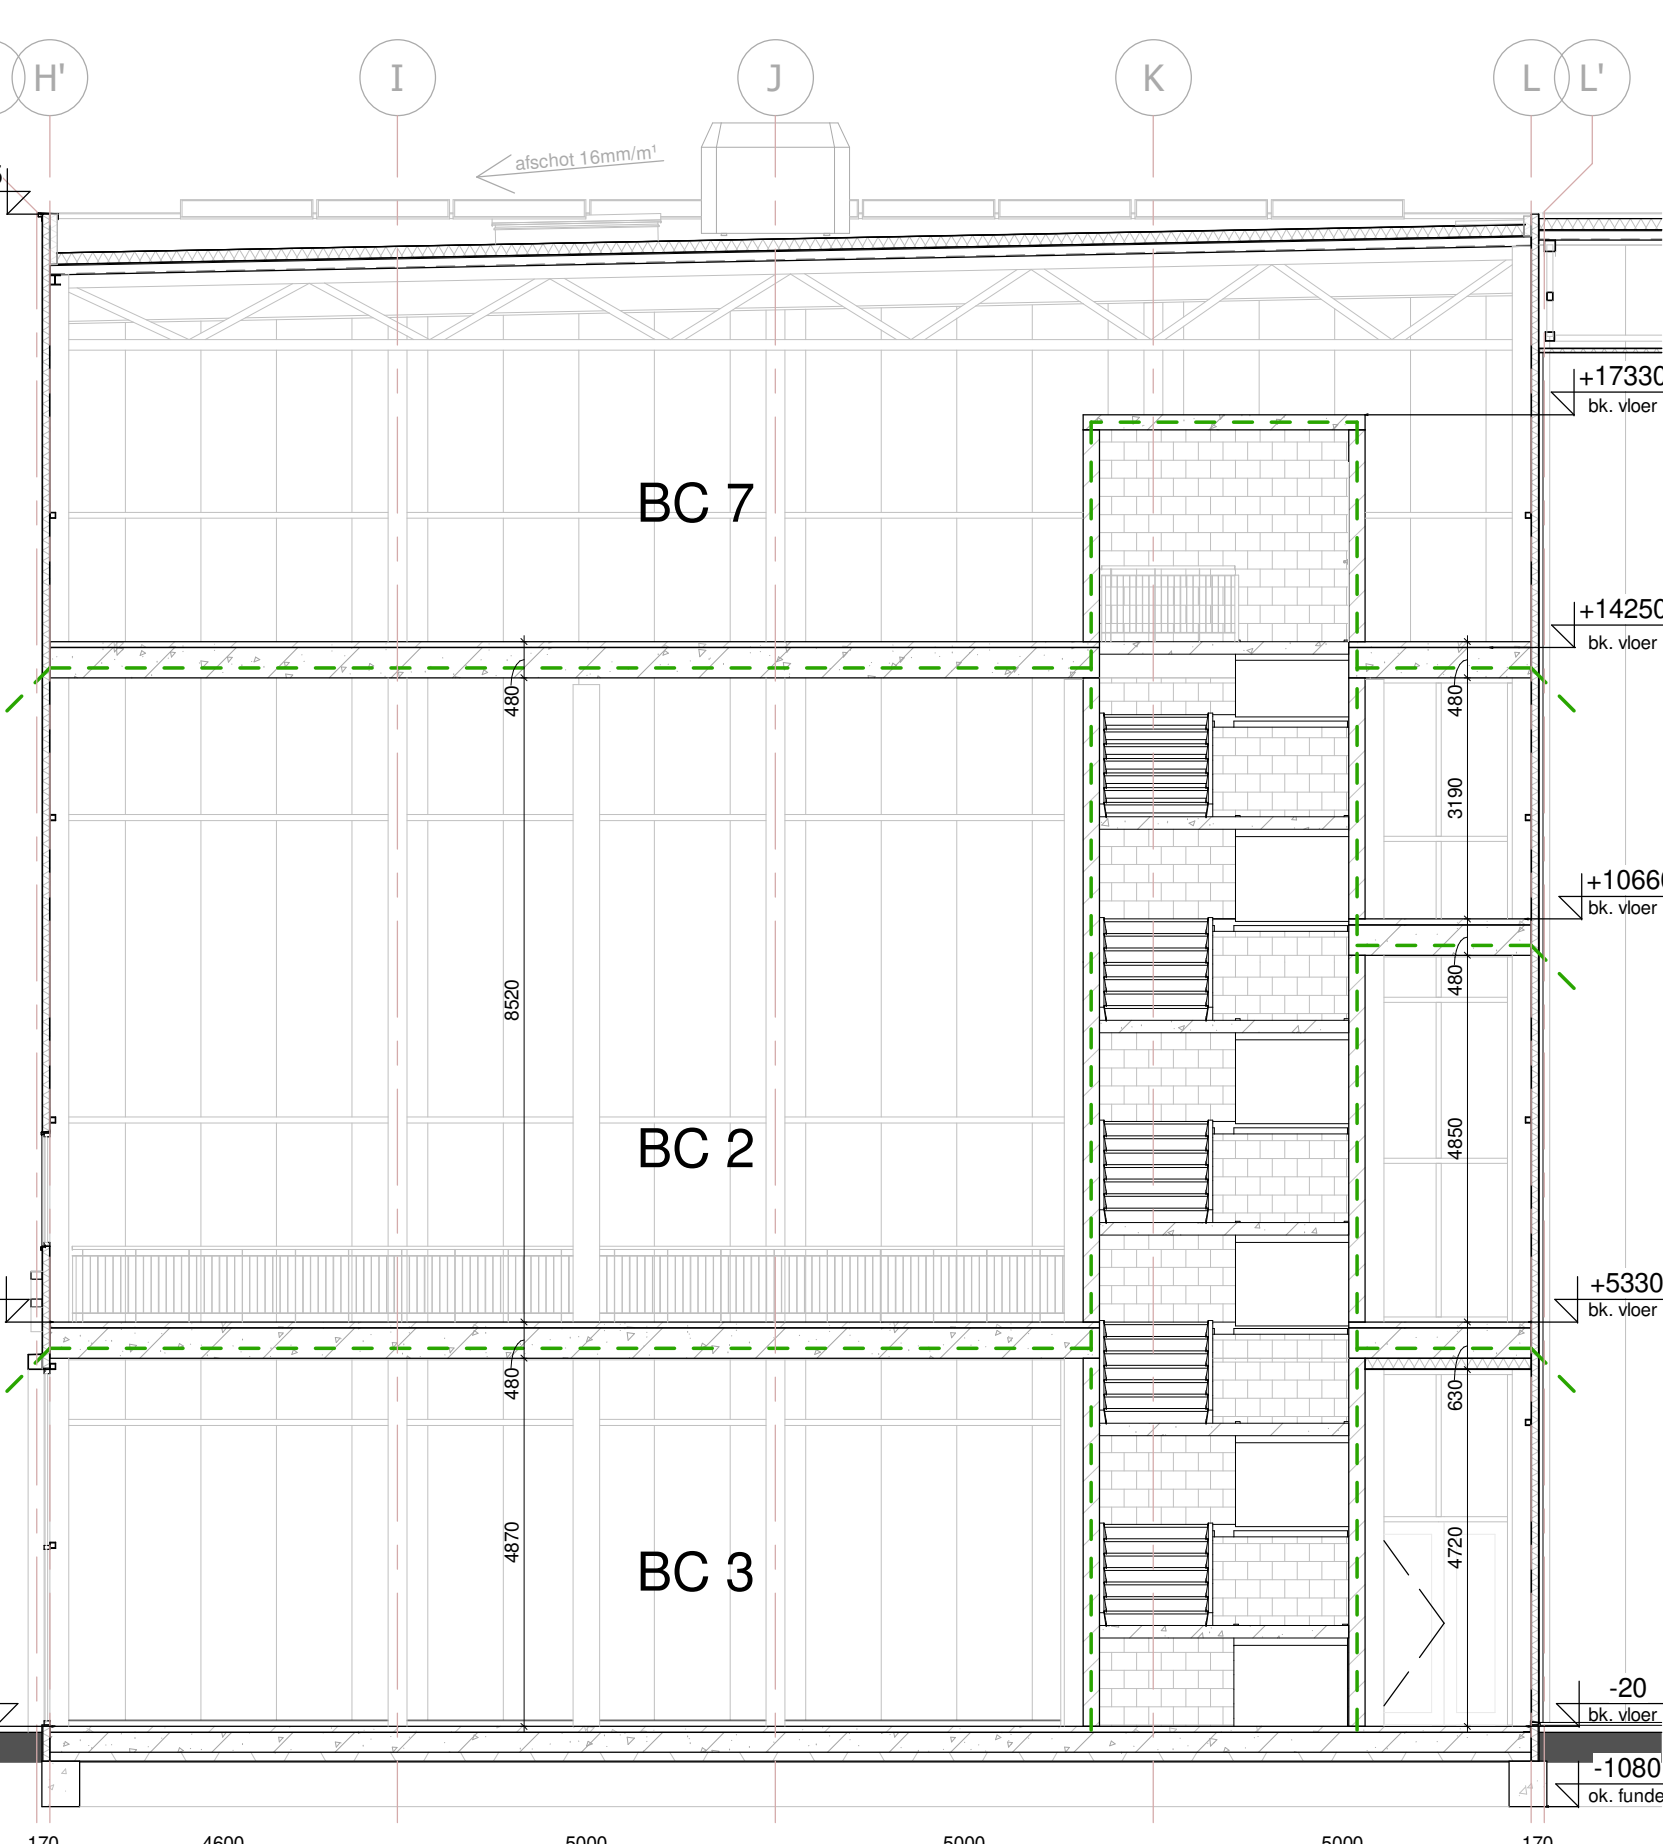

Doorsnede E1-E1

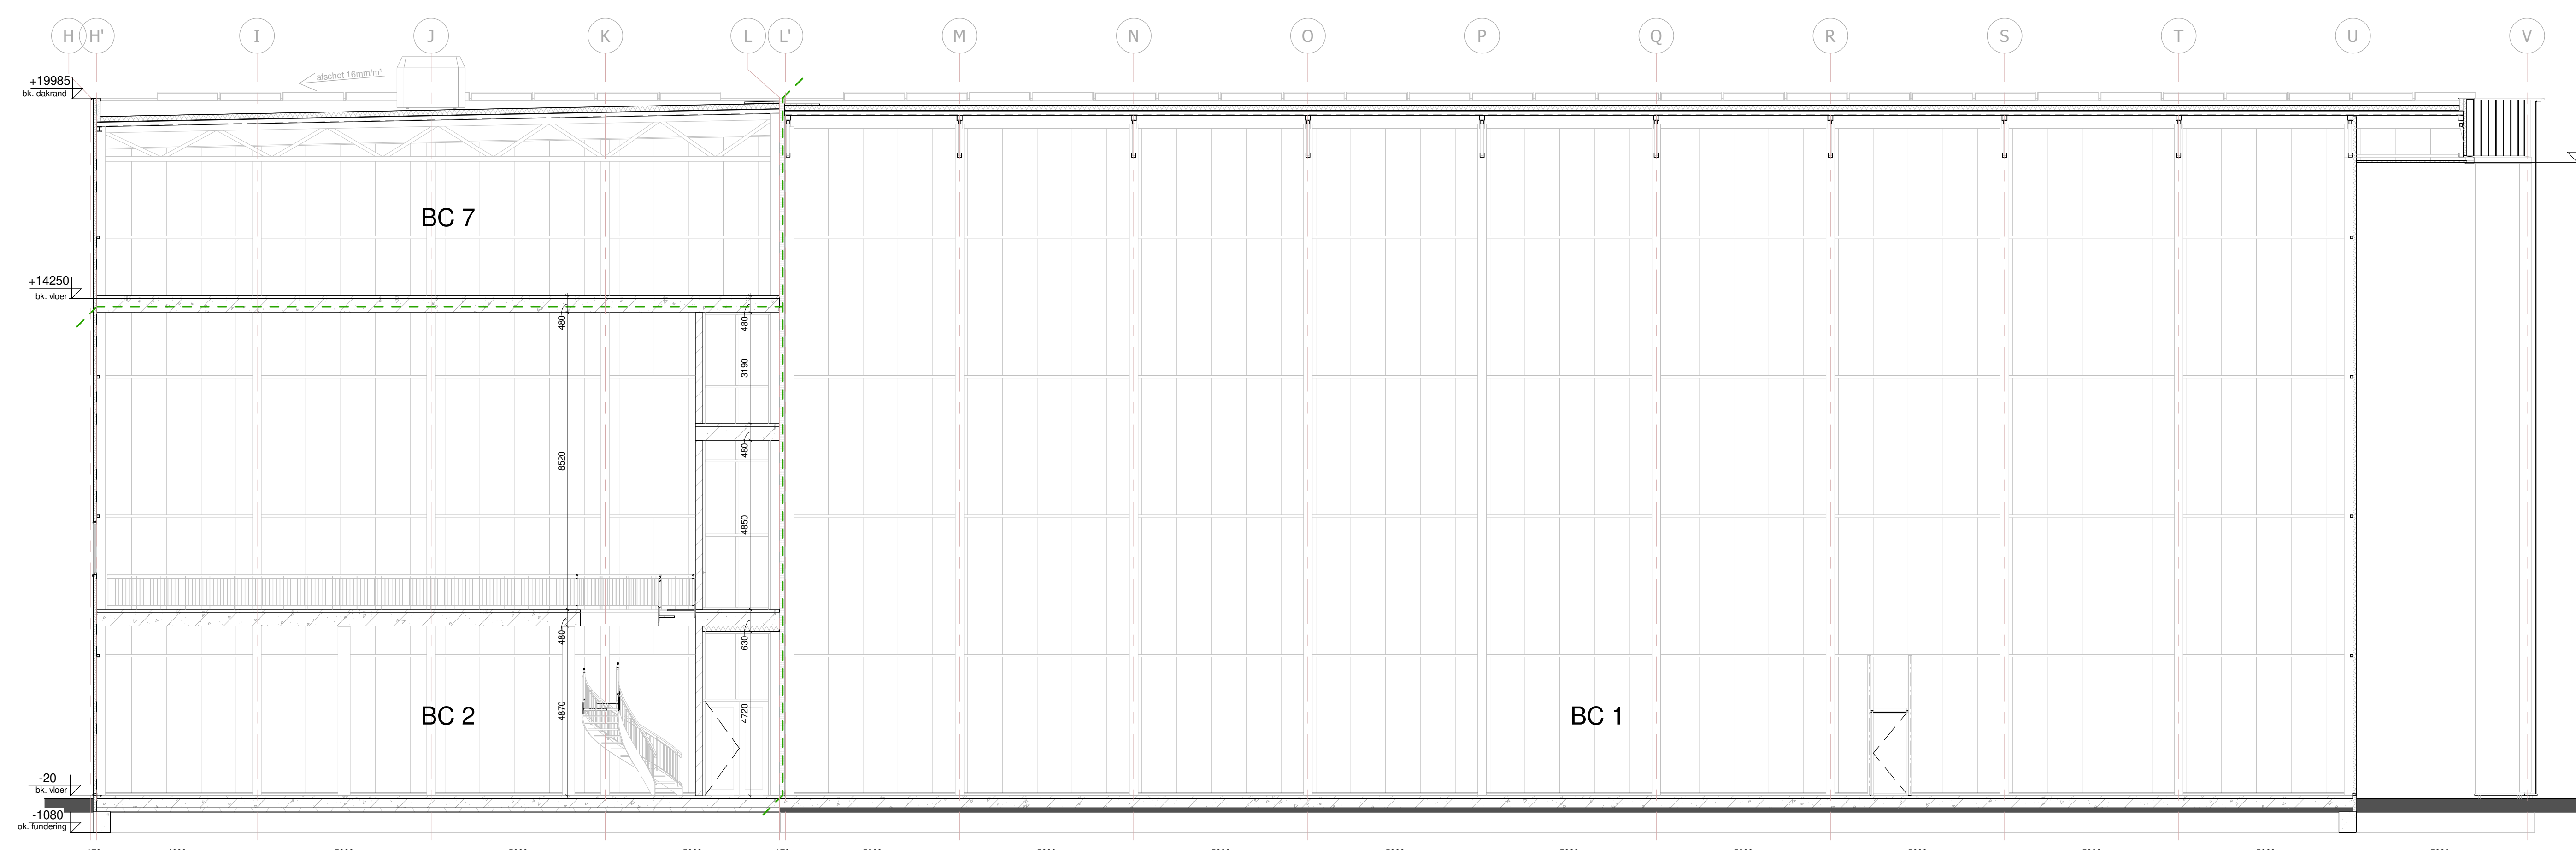

Doorsnede F-F