


TEKENINGENLIJST - DETAILS

Nr.	Onderwerp	Status	datum	wijz.	datum	wijz.	datum	wijz.	datum	wijz.	datum	wijz.	datum	wijz.	datum
OV-05-00	Details		25-03-2022			b.	01-03-2023	c.	16-03-2023	d.	24-09-2023	e.	05-05-2023		
OV-05-00a	Detailoverzicht		25-03-2022			b.	01-03-2023	c.	16-03-2023	d.	24-09-2023	e.	05-05-2023		
OV-05-01	Detail H1		25-03-2022			b.	01-03-2023	c.	16-03-2023	d.	24-09-2023	e.	05-05-2023		
OV-05-02	Detail H2		25-03-2022			b.	01-03-2023	c.	16-03-2023	d.	24-09-2023	e.	05-05-2023		
OV-05-03	Detail H3		25-03-2022			b.	01-03-2023	c.	16-03-2023	d.	24-09-2023	e.	05-05-2023		
OV-05-04	Detail H4		25-03-2022			b.	01-03-2023	c.	16-03-2023	d.	24-09-2023	e.	05-05-2023		
OV-05-05	Detail H5		25-03-2022			b.	01-03-2023	c.	16-03-2023	d.	24-09-2023	e.	05-05-2023		
OV-05-06	Detail H6		25-03-2022			b.	01-03-2023	c.	16-03-2023	d.	24-09-2023	e.	05-05-2023		
OV-05-07	Detail H6a		25-03-2022			b.	01-03-2023	c.	16-03-2023	d.	24-09-2023	e.	05-05-2023		
OV-05-08	Detail H7		25-03-2022			b.	01-03-2023	c.	16-03-2023	d.	24-09-2023	e.	05-05-2023		
OV-05-09	Detail H8		25-03-2022			b.	01-03-2023	c.	16-03-2023	d.	24-09-2023	e.	05-05-2023		
OV-05-10	Detail H9		25-03-2022			b.	01-03-2023	c.	16-03-2023	d.	24-09-2023	e.	05-05-2023		
OV-05-11	Detail H10		25-03-2022			b.	01-03-2023	c.	16-03-2023	d.	24-09-2023	e.	05-05-2023		
OV-05-12	Detail H11		25-03-2022			b.	01-03-2023	c.	16-03-2023	d.	24-09-2023	e.	05-05-2023		
OV-05-13	Detail H12		25-03-2022			b.	01-03-2023	c.	16-03-2023	d.	24-09-2023	e.	05-05-2023		
OV-05-14	Detail H13		25-03-2022			b.	01-03-2023	c.	16-03-2023	d.	24-09-2023	e.	05-05-2023		
OV-05-15	Detail H14		01-03-2023					c.	16-03-2023	d.	24-09-2023	e.	05-05-2023		
OV-05-16	Detail H15		01-03-2023					c.	16-03-2023	d.	24-09-2023	e.	05-05-2023		
OV-05-17	Detail V1		25-03-2022			b.	01-03-2023	c.	16-03-2023	d.	24-09-2023	e.	05-05-2023		
OV-05-18	Detail V2		25-03-2022			b.	01-03-2023	c.	16-03-2023	d.	24-09-2023	e.	05-05-2023		
OV-05-19	Detail V2a		25-03-2022			b.	01-03-2023	c.	16-03-2023	d.	24-09-2023	e.	05-05-2023		
OV-05-20	Detail V2b		25-03-2022			b.	01-03-2023	c.	16-03-2023	d.	24-09-2023	e.	05-05-2023		
OV-05-21	Detail V2c		01-03-2023					c.	16-03-2023	d.	24-09-2023	e.	05-05-2023		
OV-05-22	Detail V3		25-03-2022			b.	01-03-2023	c.	16-03-2023	d.	24-09-2023	e.	05-05-2023		
OV-05-23	Detail V4		25-03-2022			b.	01-03-2023	c.	16-03-2023	d.	24-09-2023	e.	05-05-2023		
OV-05-24	Detail V5		25-03-2022			b.	01-03-2023	c.	16-03-2023	d.	24-09-2023	e.	05-05-2023		
OV-05-25	Detail V6		25-03-2022			b.	01-03-2023	c.	16-03-2023	d.	24-09-2023	e.	05-05-2023		
OV-05-26	Detail V7		25-03-2022			b.	01-03-2023	c.	16-03-2023	d.	24-09-2023	e.	05-05-2023		
OV-05-27	Detail V8		25-03-2022			b.	01-03-2023	c.	16-03-2023	d.	24-09-2023	e.	05-05-2023		
OV-05-28	Detail V9		25-03-2022			b.	01-03-2023	c.	16-03-2023	d.	24-09-2023	e.	05-05-2023		
OV-05-29	Detail V10		25-03-2022			b.	01-03-2023	c.	16-03-2023	d.	24-09-2023	e.	05-05-2023		
OV-05-30	Detail V11		25-03-2022			b.	01-03-2023	c.	16-03-2023	d.	24-09-2023	e.	05-05-2023		
OV-05-31	Detail V12		01-03-2023					c.	16-03-2023	d.	24-09-2023	e.	05-05-2023		




deze tekening is niet geschikt voor uitvoering


Werknummer : B19194
Tekeningnummer : OV-05-00
Schaal :
Formaat : A3
Datum : 25-03-2022
Wijz. e. : 05-05-2023

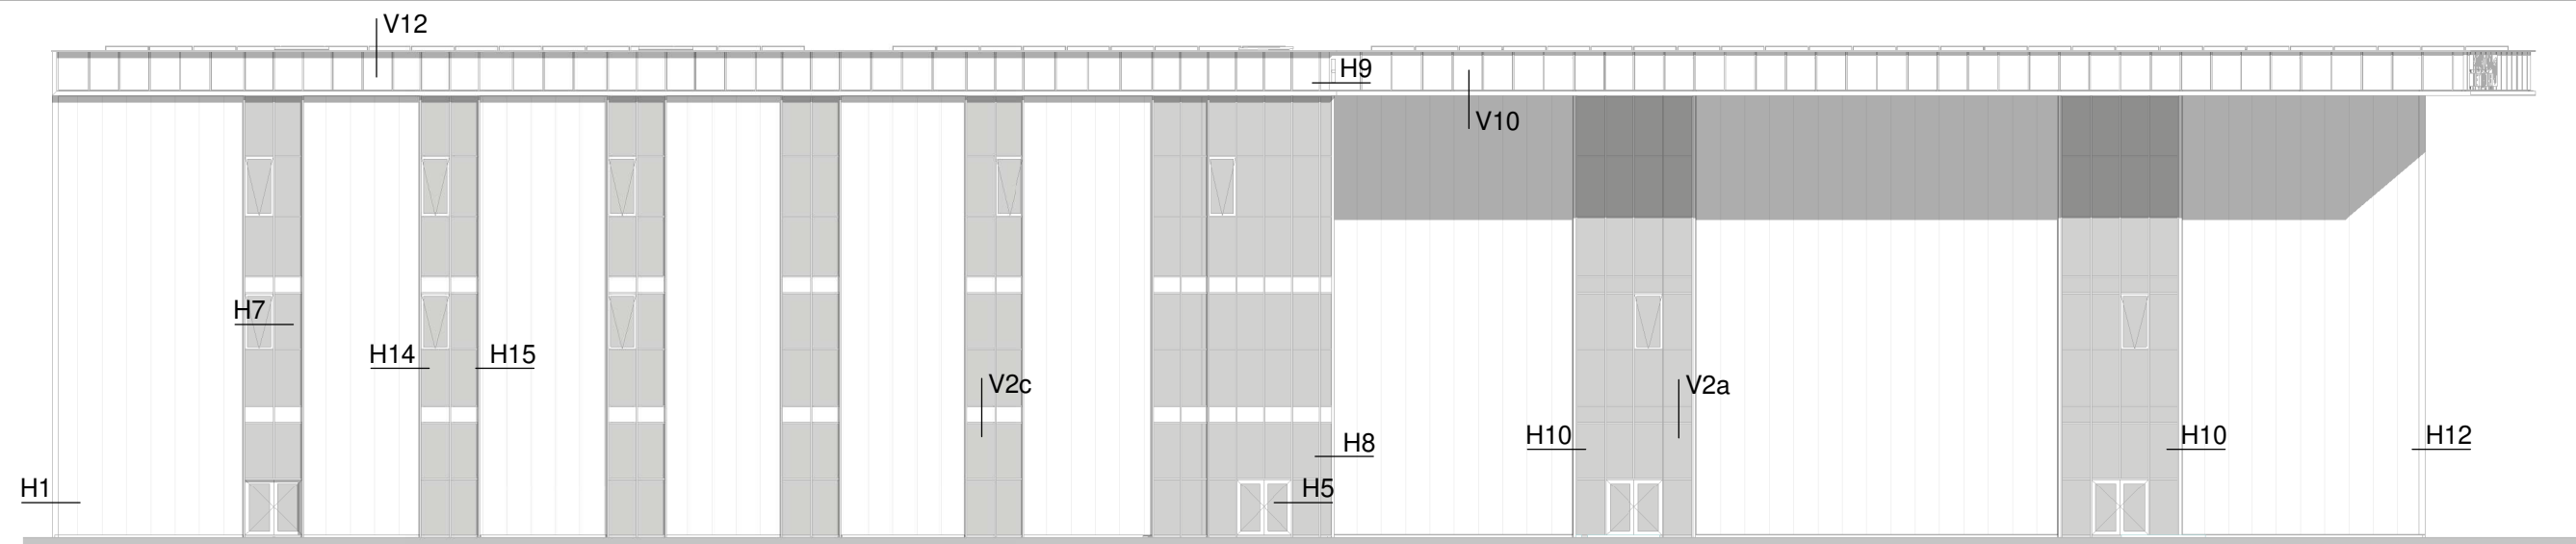


Voorgevel

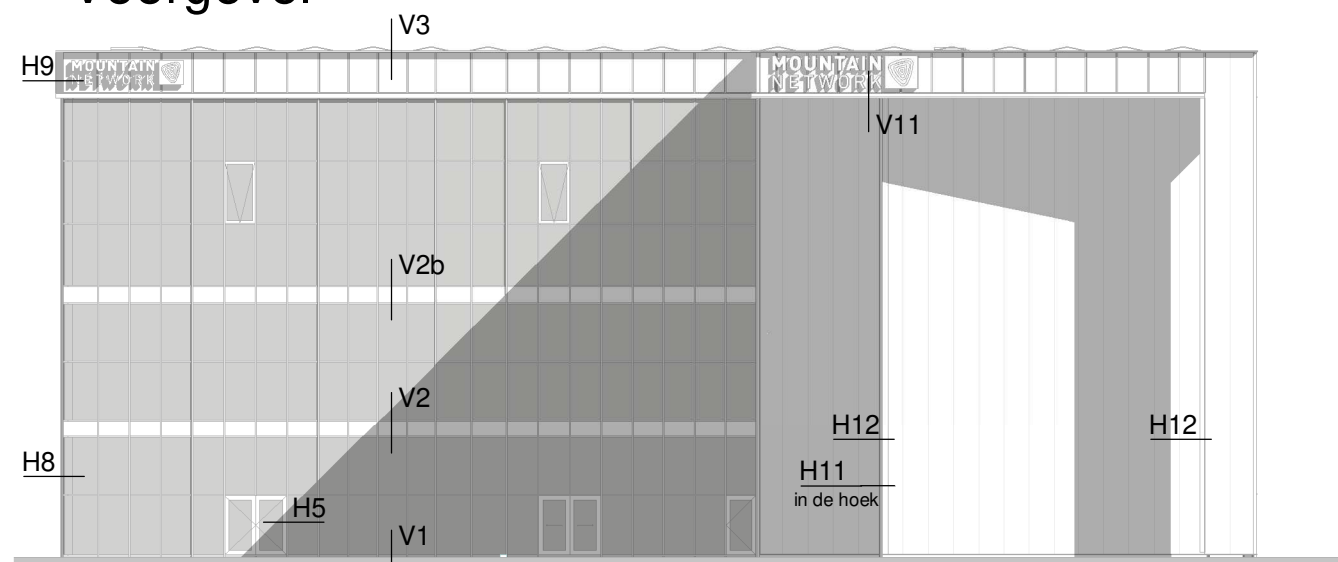

Rechter zijgevel

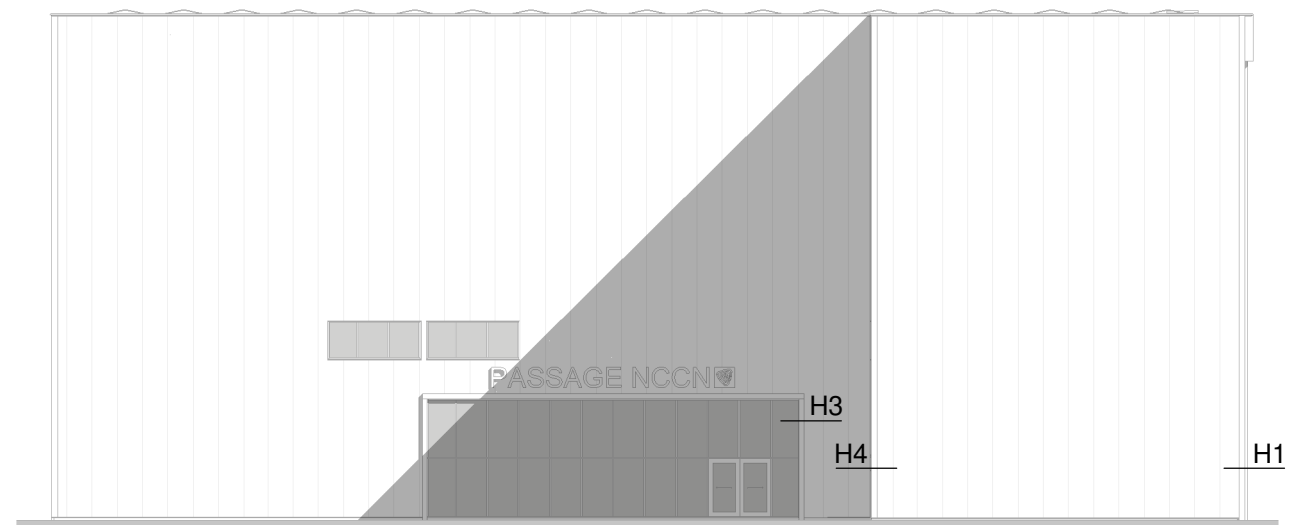

Linker zijgevel

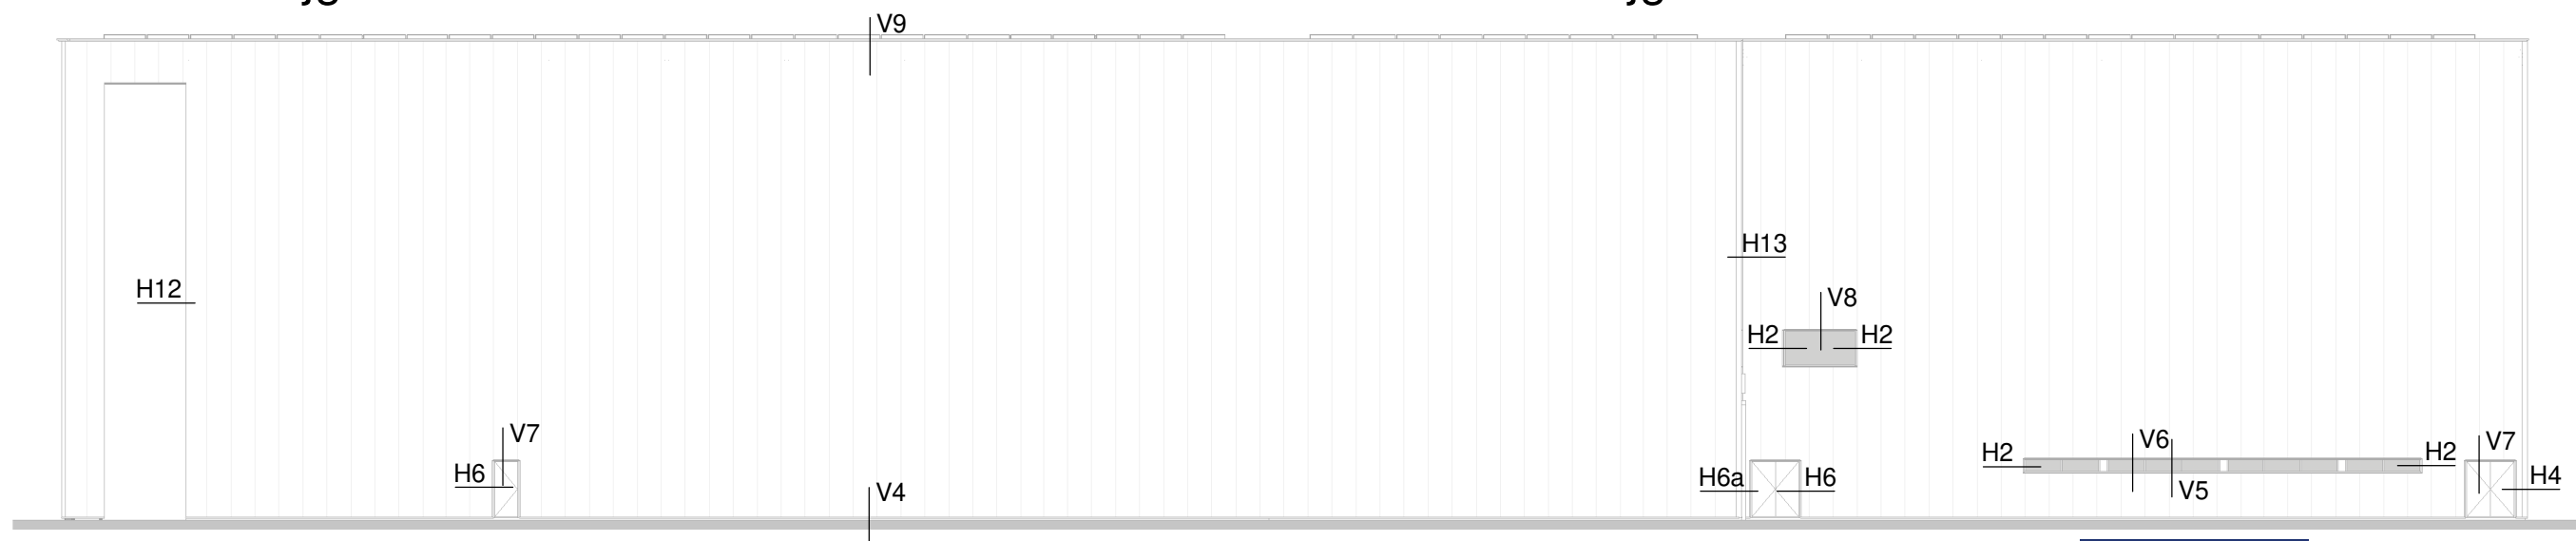


Achtergevel



deze tekening is niet geschikt voor uitvoering

Werknummer : B19194
 Tekeningnummer : OV-05-00a
 Schaal : 1 : 300
 Formaat : A3
 Datum : 25-03-2022
 Wijz. e. : 05-05-2023

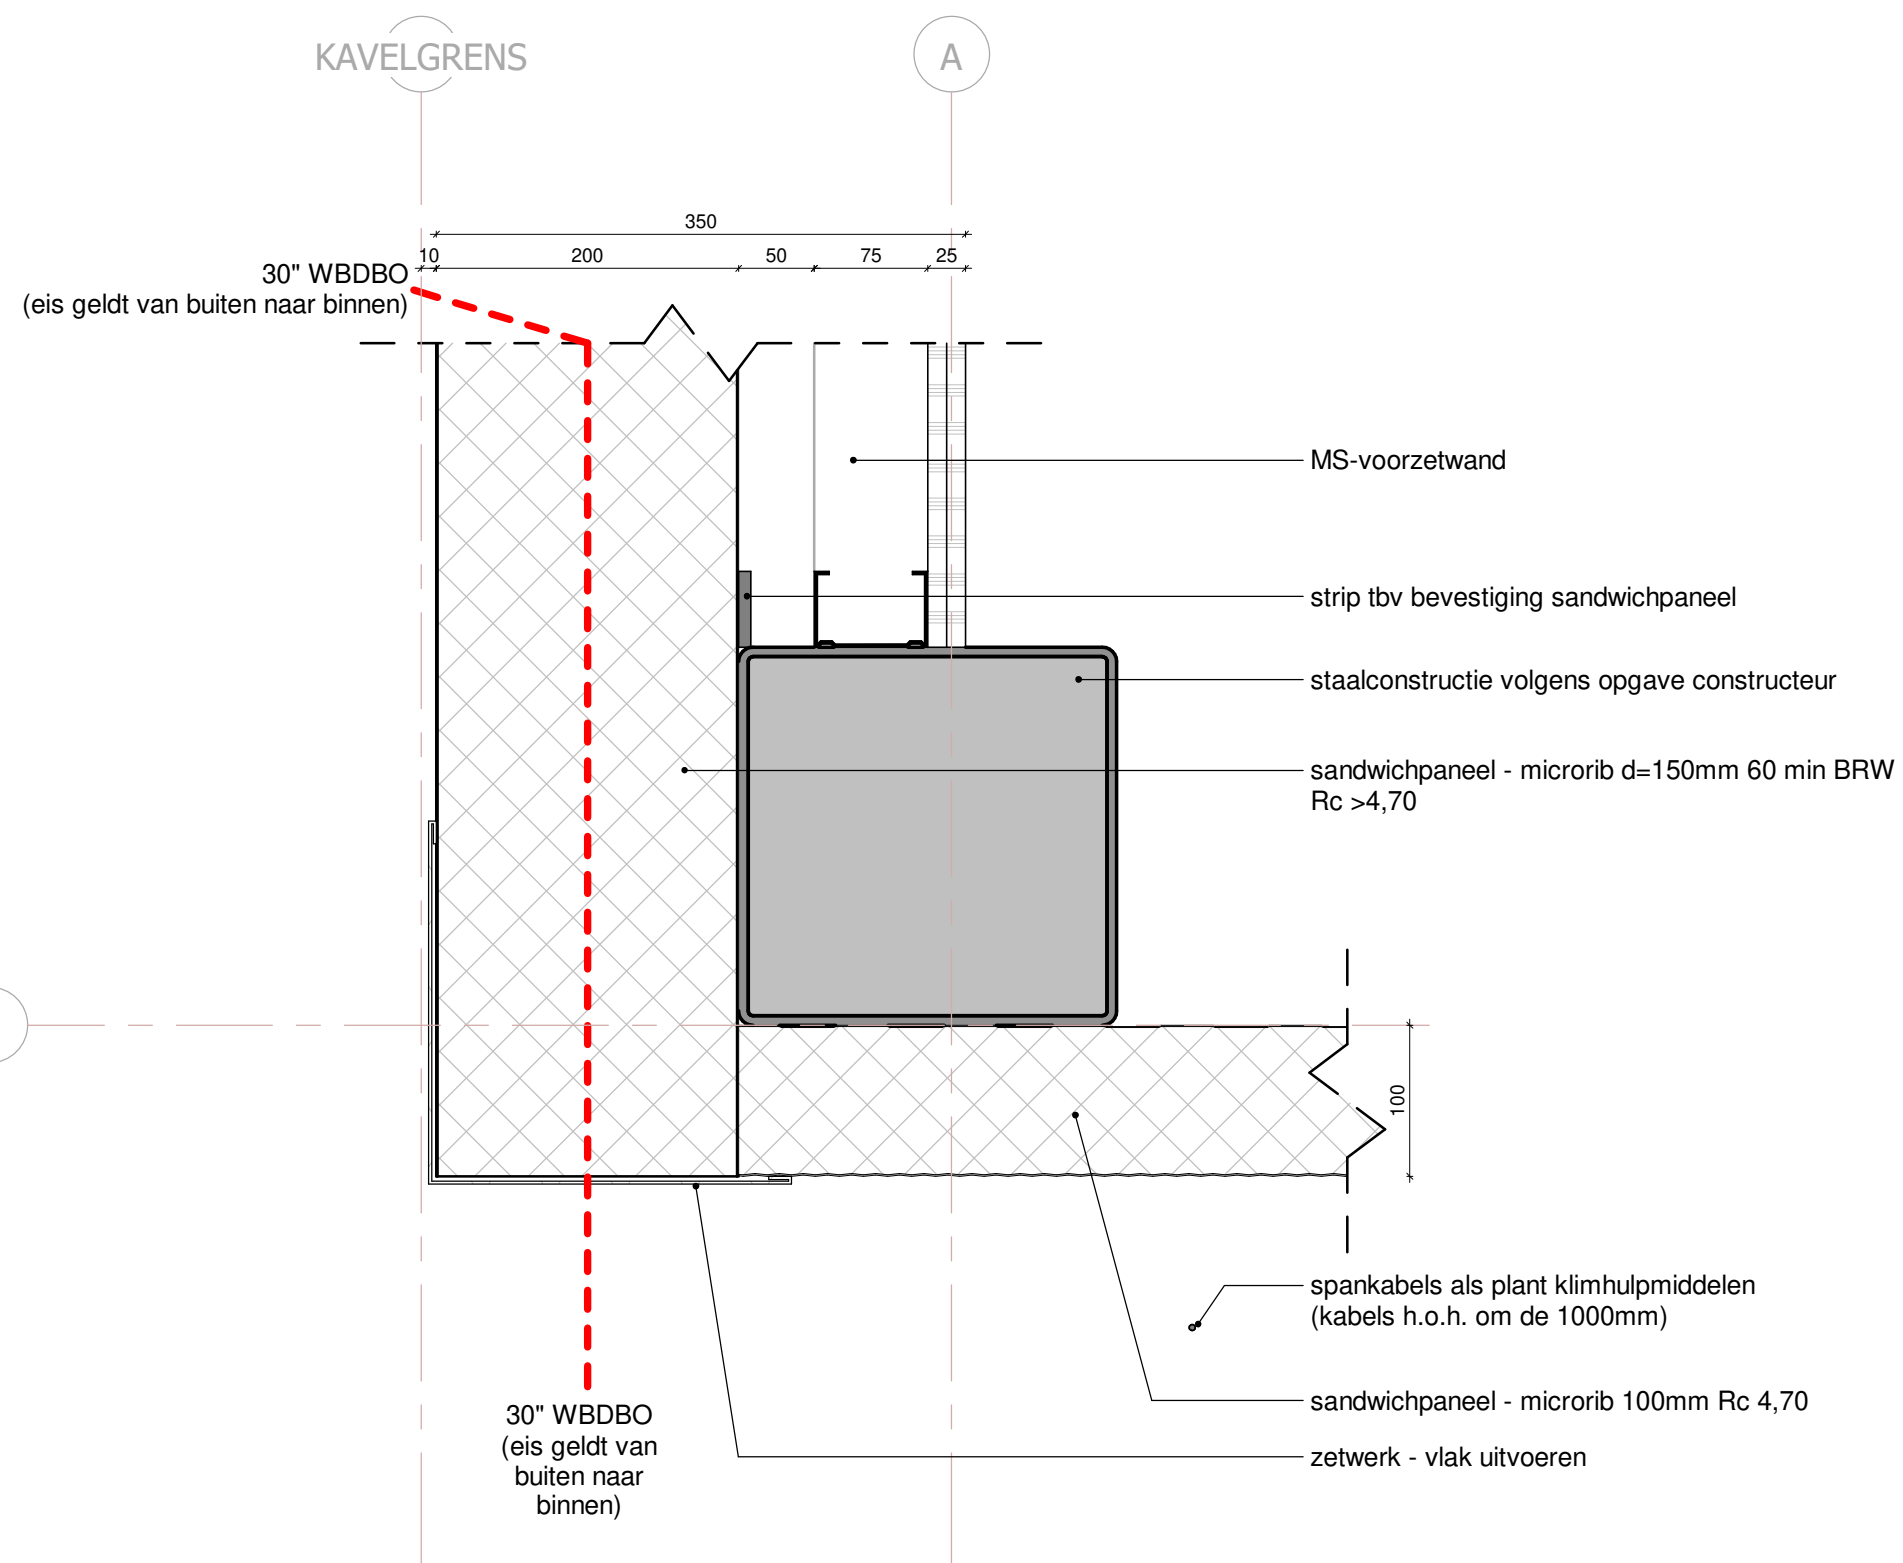


Detail H1



deze tekening is niet geschikt voor uitvoering

Werknnummer	:	B19194
Tekeningnummer	:	OV-05-01
Schaal	:	1 : 5
Formaat	:	A3
Datum	:	25-03-2022
Wijz. e.	:	05-05-2023

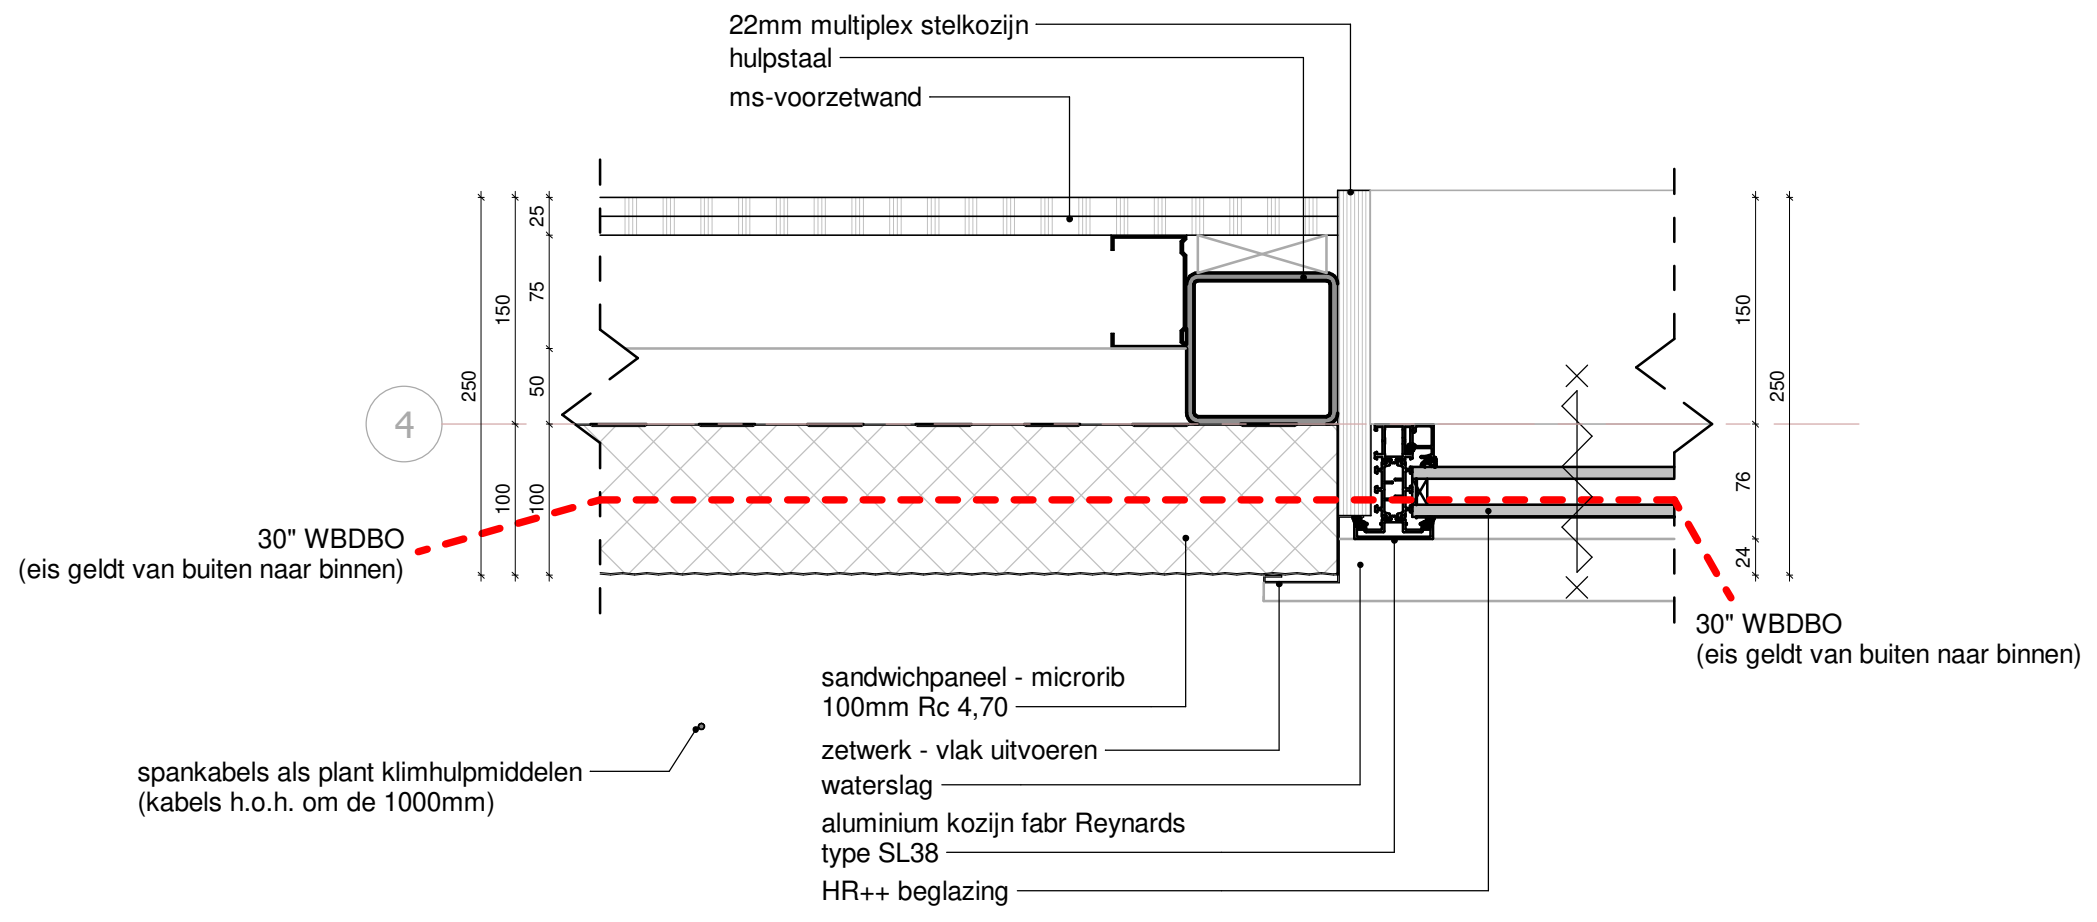


Detail H2



deze tekening is niet geschikt voor uitvoering

Werknummer	:	B19194
Tekeningnummer	:	OV-05-02
Schaal	:	1 : 5
Formaat	:	A3
Datum	:	25-03-2022
Wijz. e.	:	05-05-2023

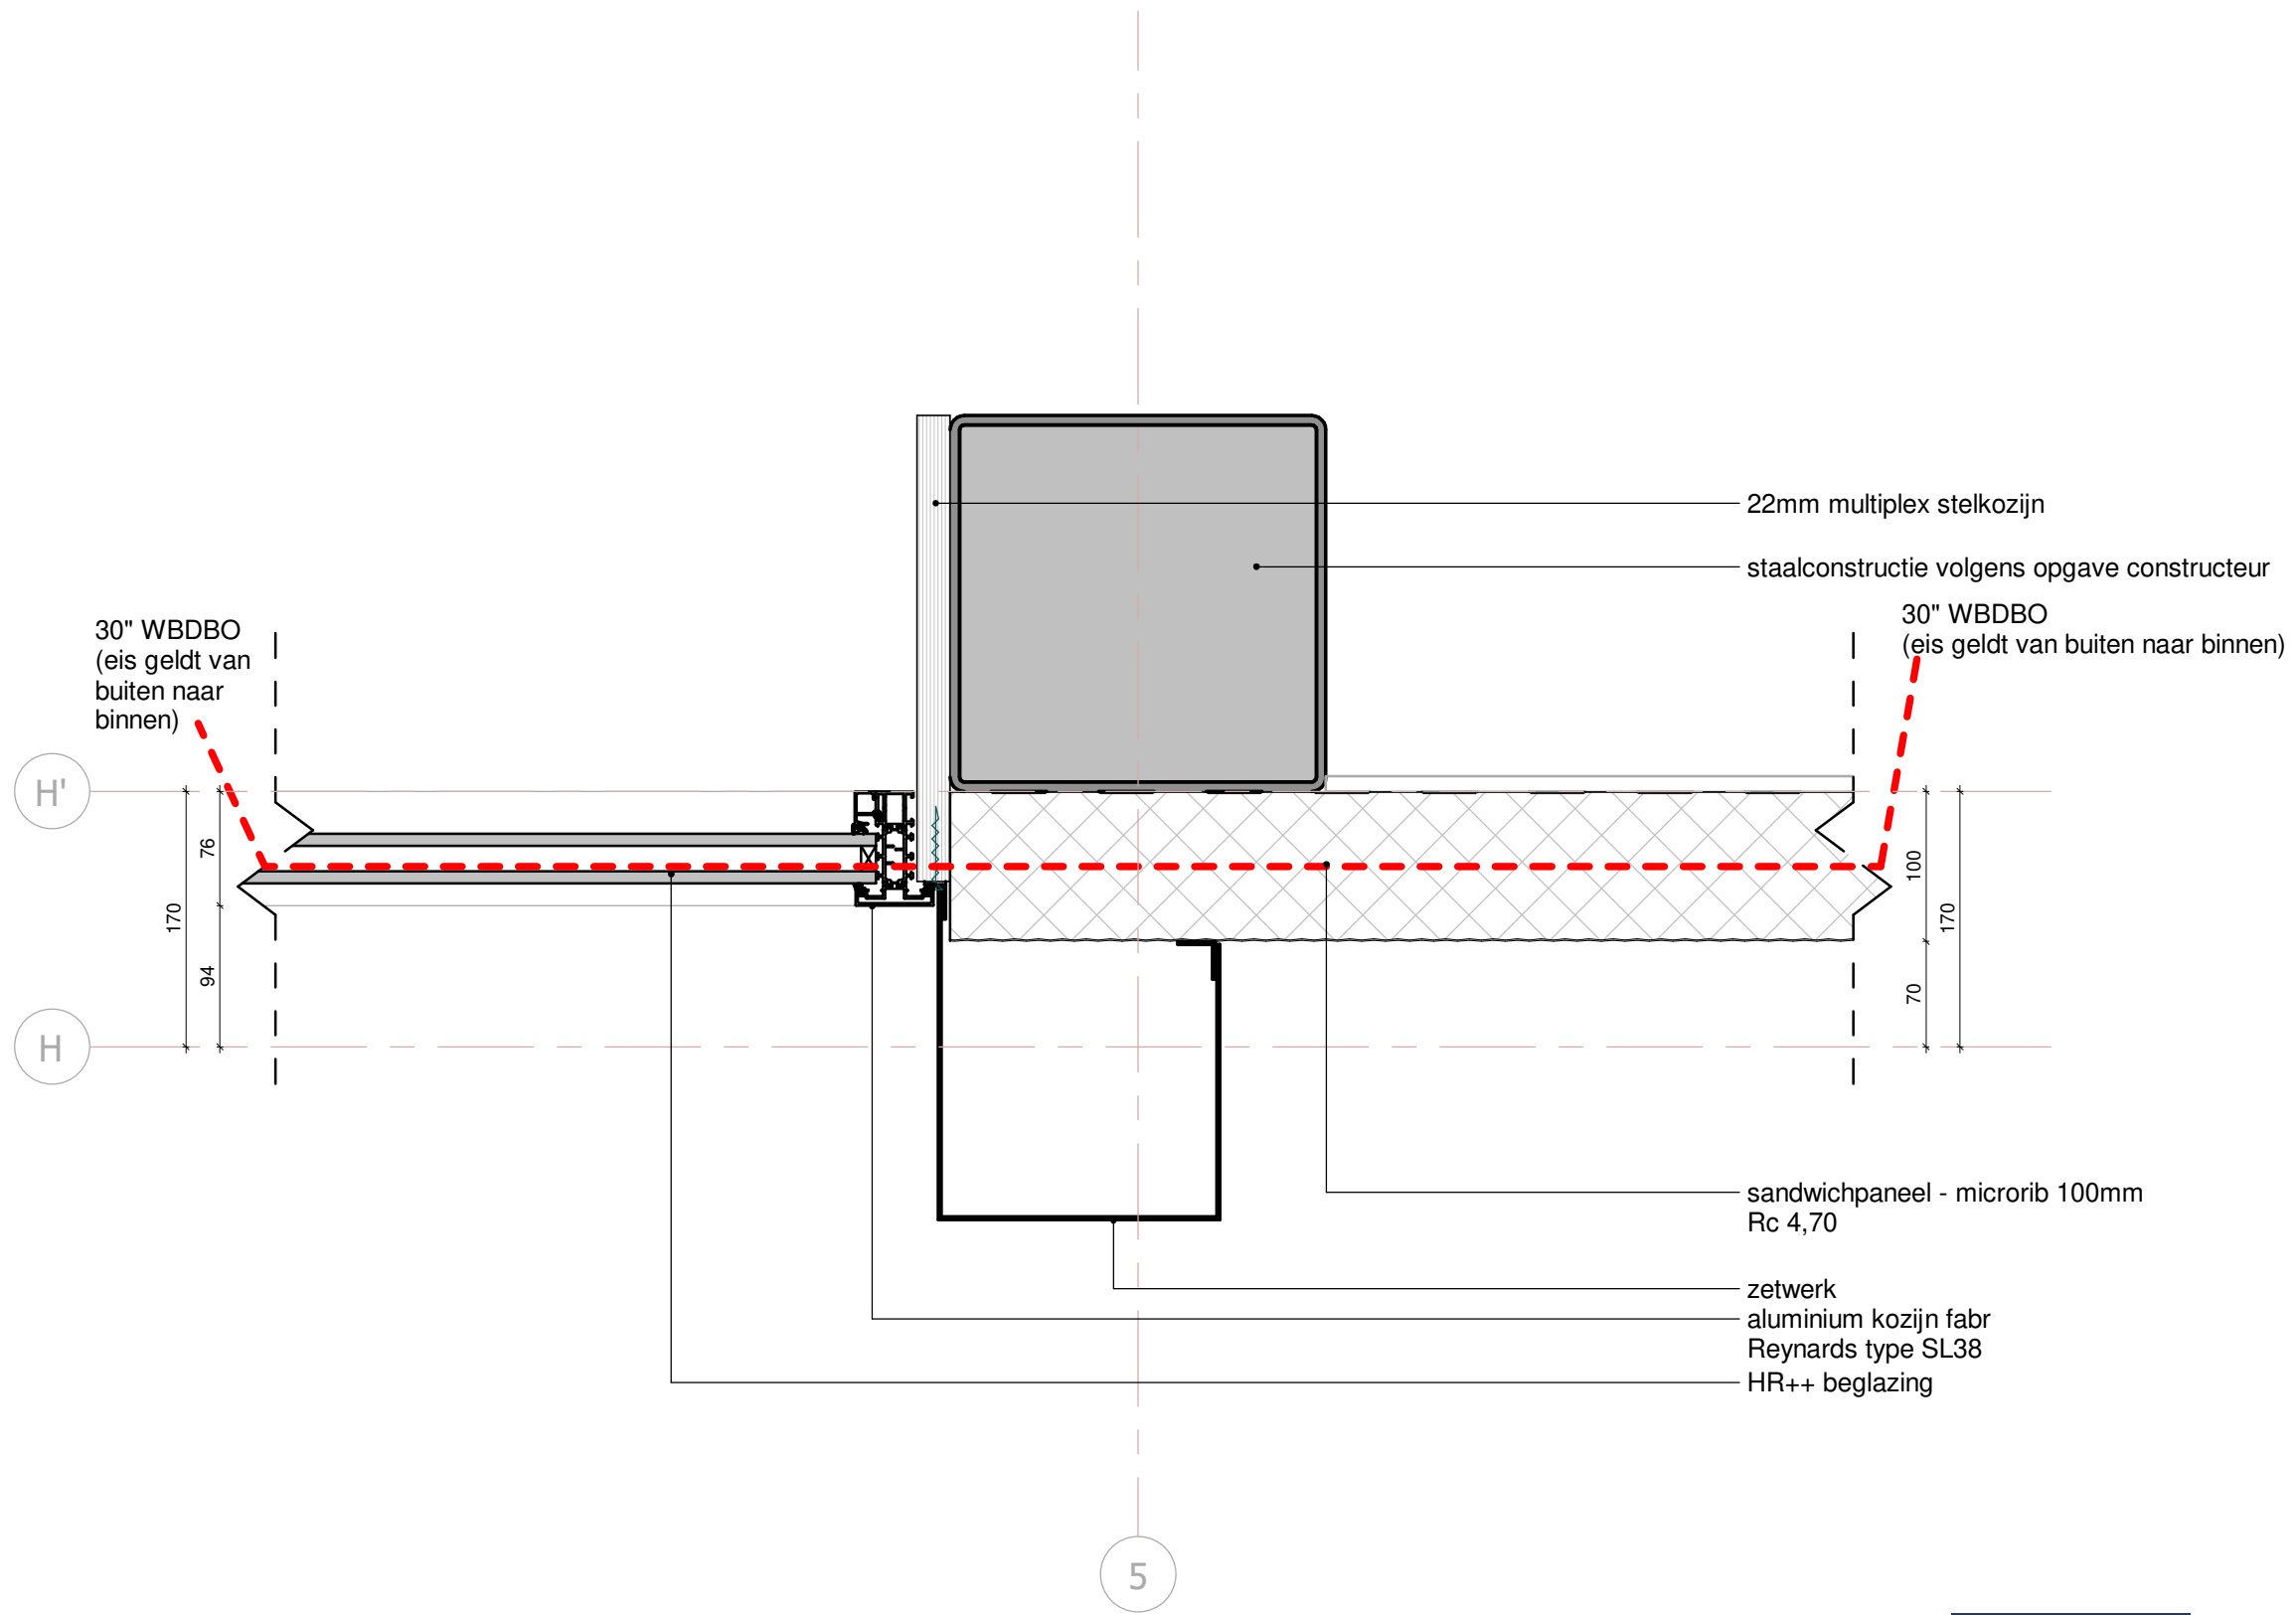


Detail H3



deze tekening is niet geschikt voor uitvoering

Werknummer	:	B19194
Tekeningnummer	:	OV-05-03
Schaal	:	1 : 5
Formaat	:	A3
Datum	:	25-03-2022
Wijz. e.	:	05-05-2023

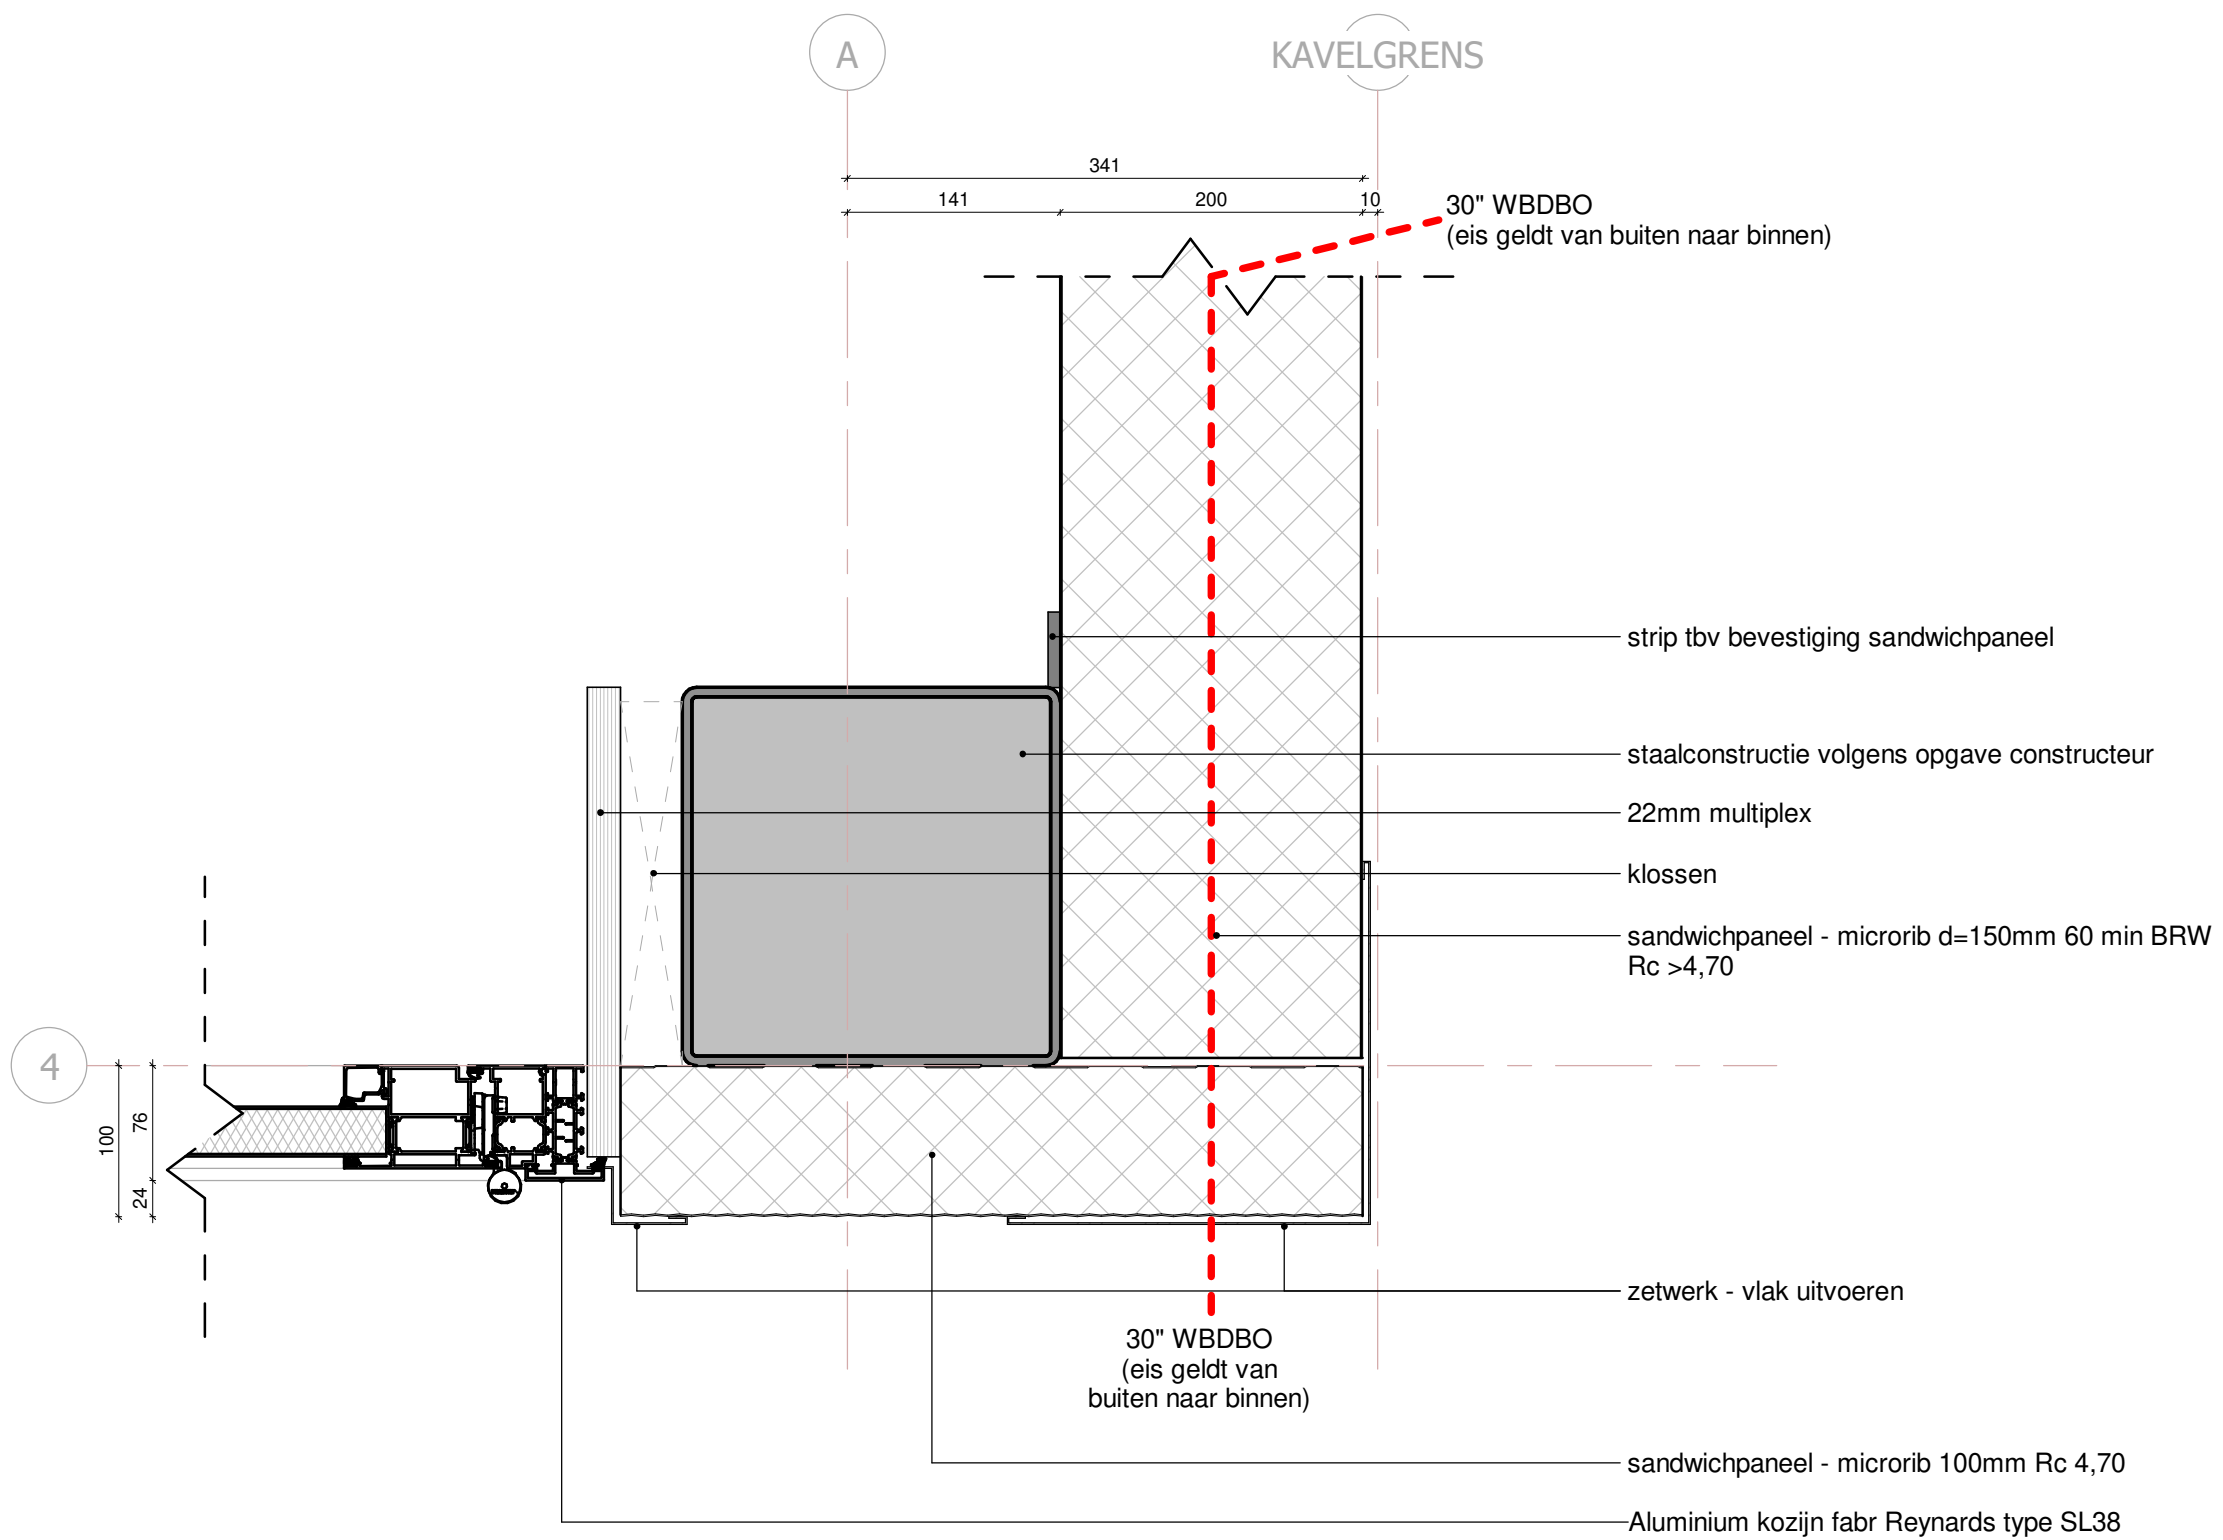


Detail H4



deze tekening is niet geschikt voor uitvoering

Werknummer : B19194
 Tekeningnummer : OV-05-04
 Schaal : 1 : 5
 Formaat : A3
 Datum : 25-03-2022
 Wijz. e. : 05-05-2023

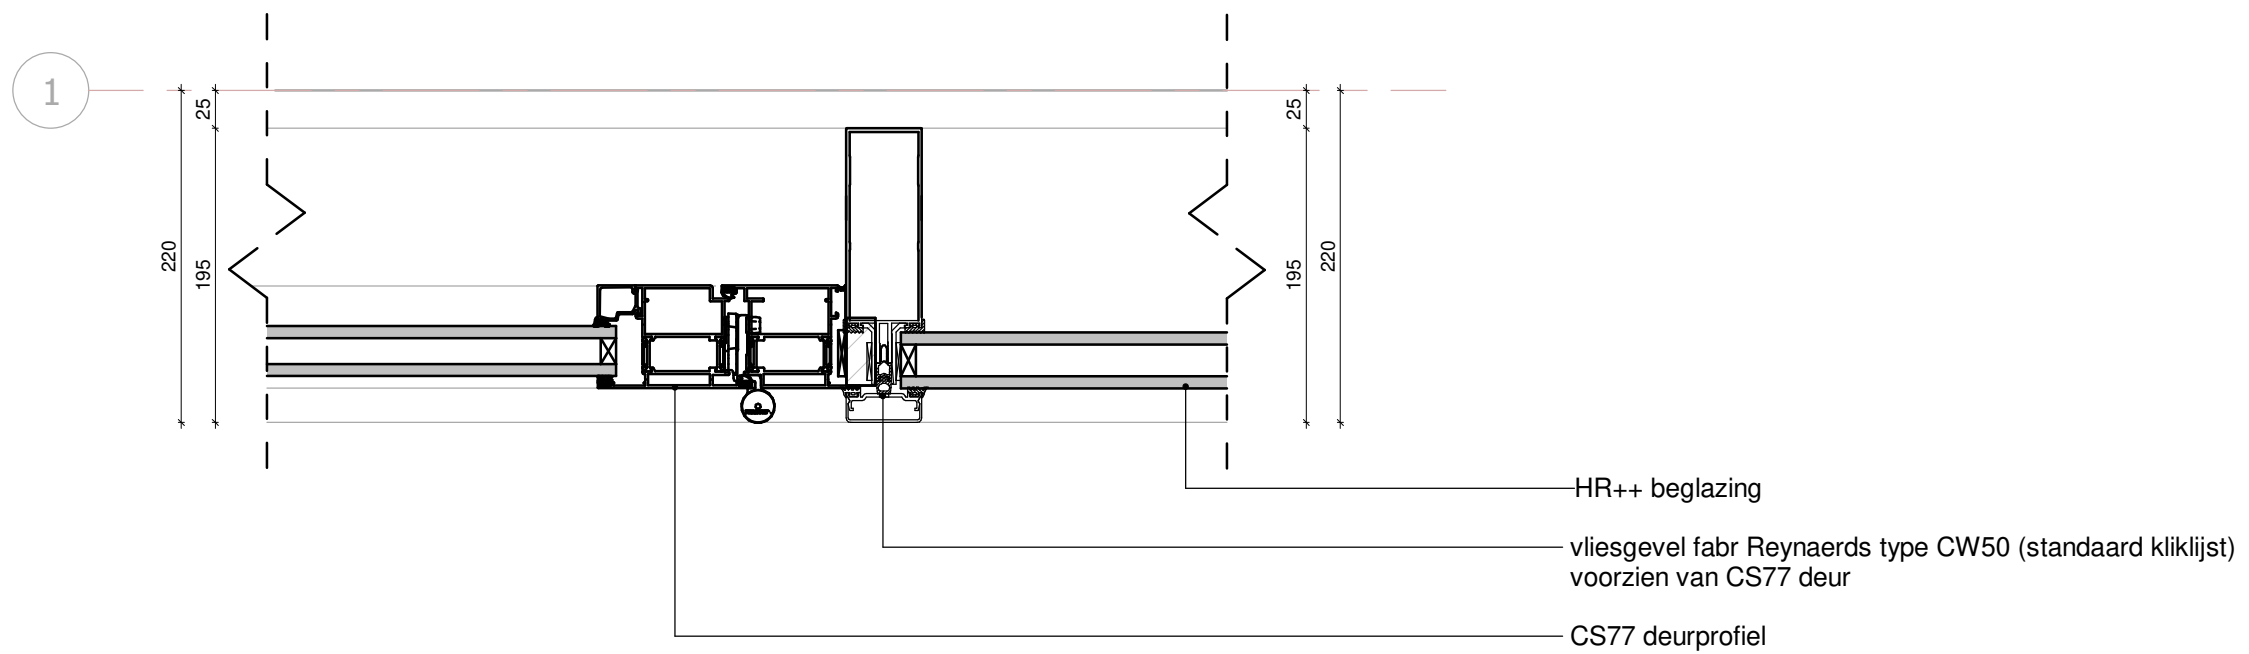


Detail H5



deze tekening is niet geschikt voor uitvoering

Werknummer : B19194
 Tekeningnummer : OV-05-05
 Schaal : 1 : 5
 Formaat : A3
 Datum : 25-03-2022
 Wijz. e. : 05-05-2023

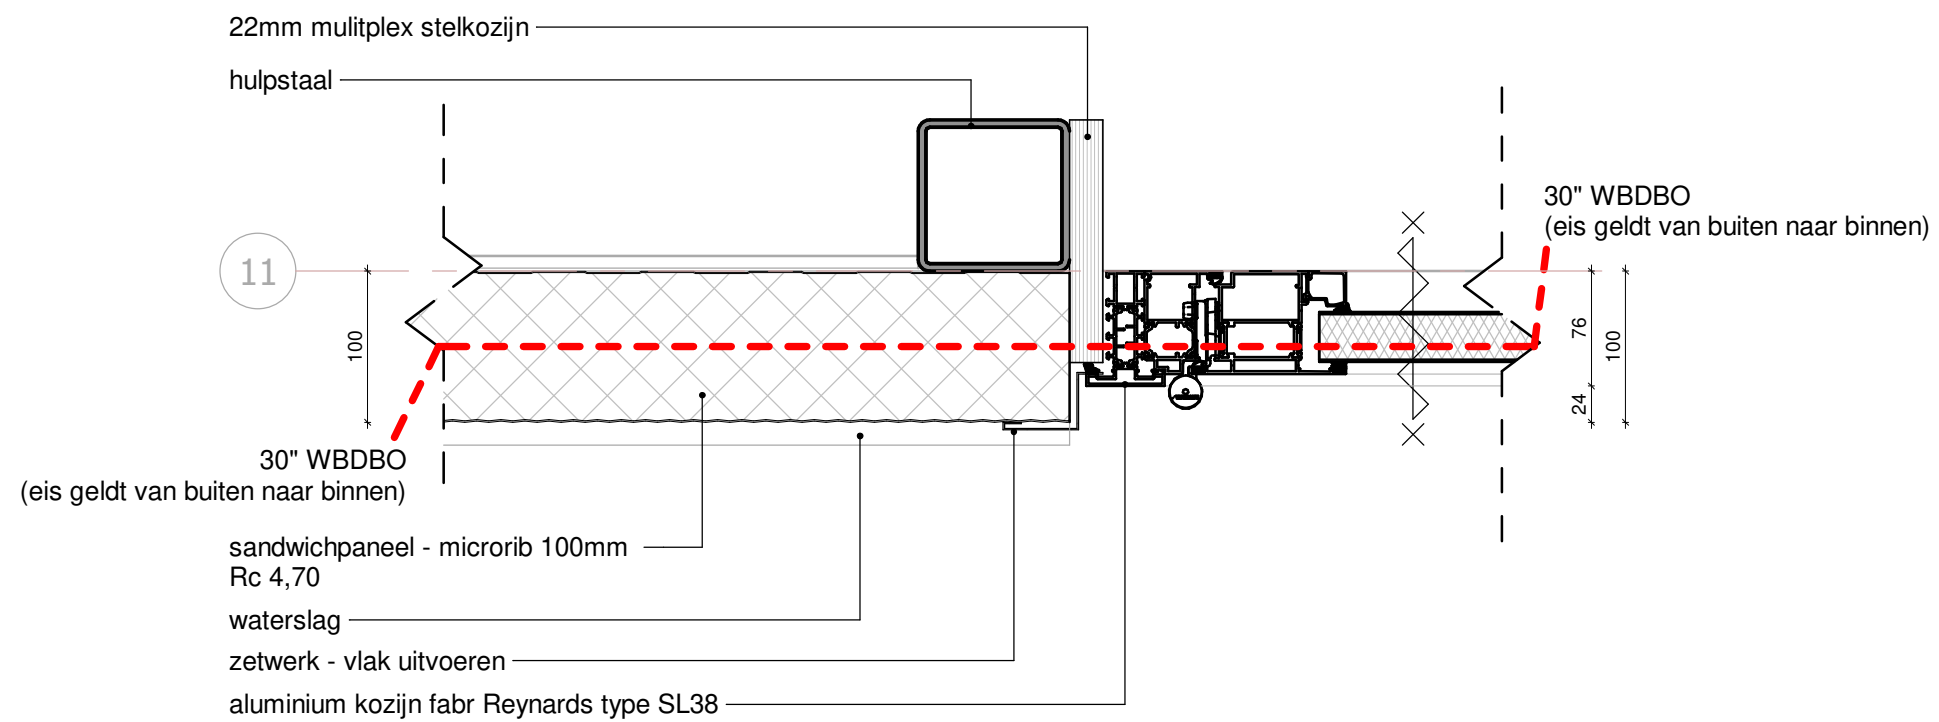


Detail H6



deze tekening is niet geschikt voor uitvoering

Werknummer : B19194
 Tekeningnummer : OV-05-06
 Schaal : 1 : 5
 Formaat : A3
 Datum : 25-03-2022
 Wijz. e. : 05-05-2023

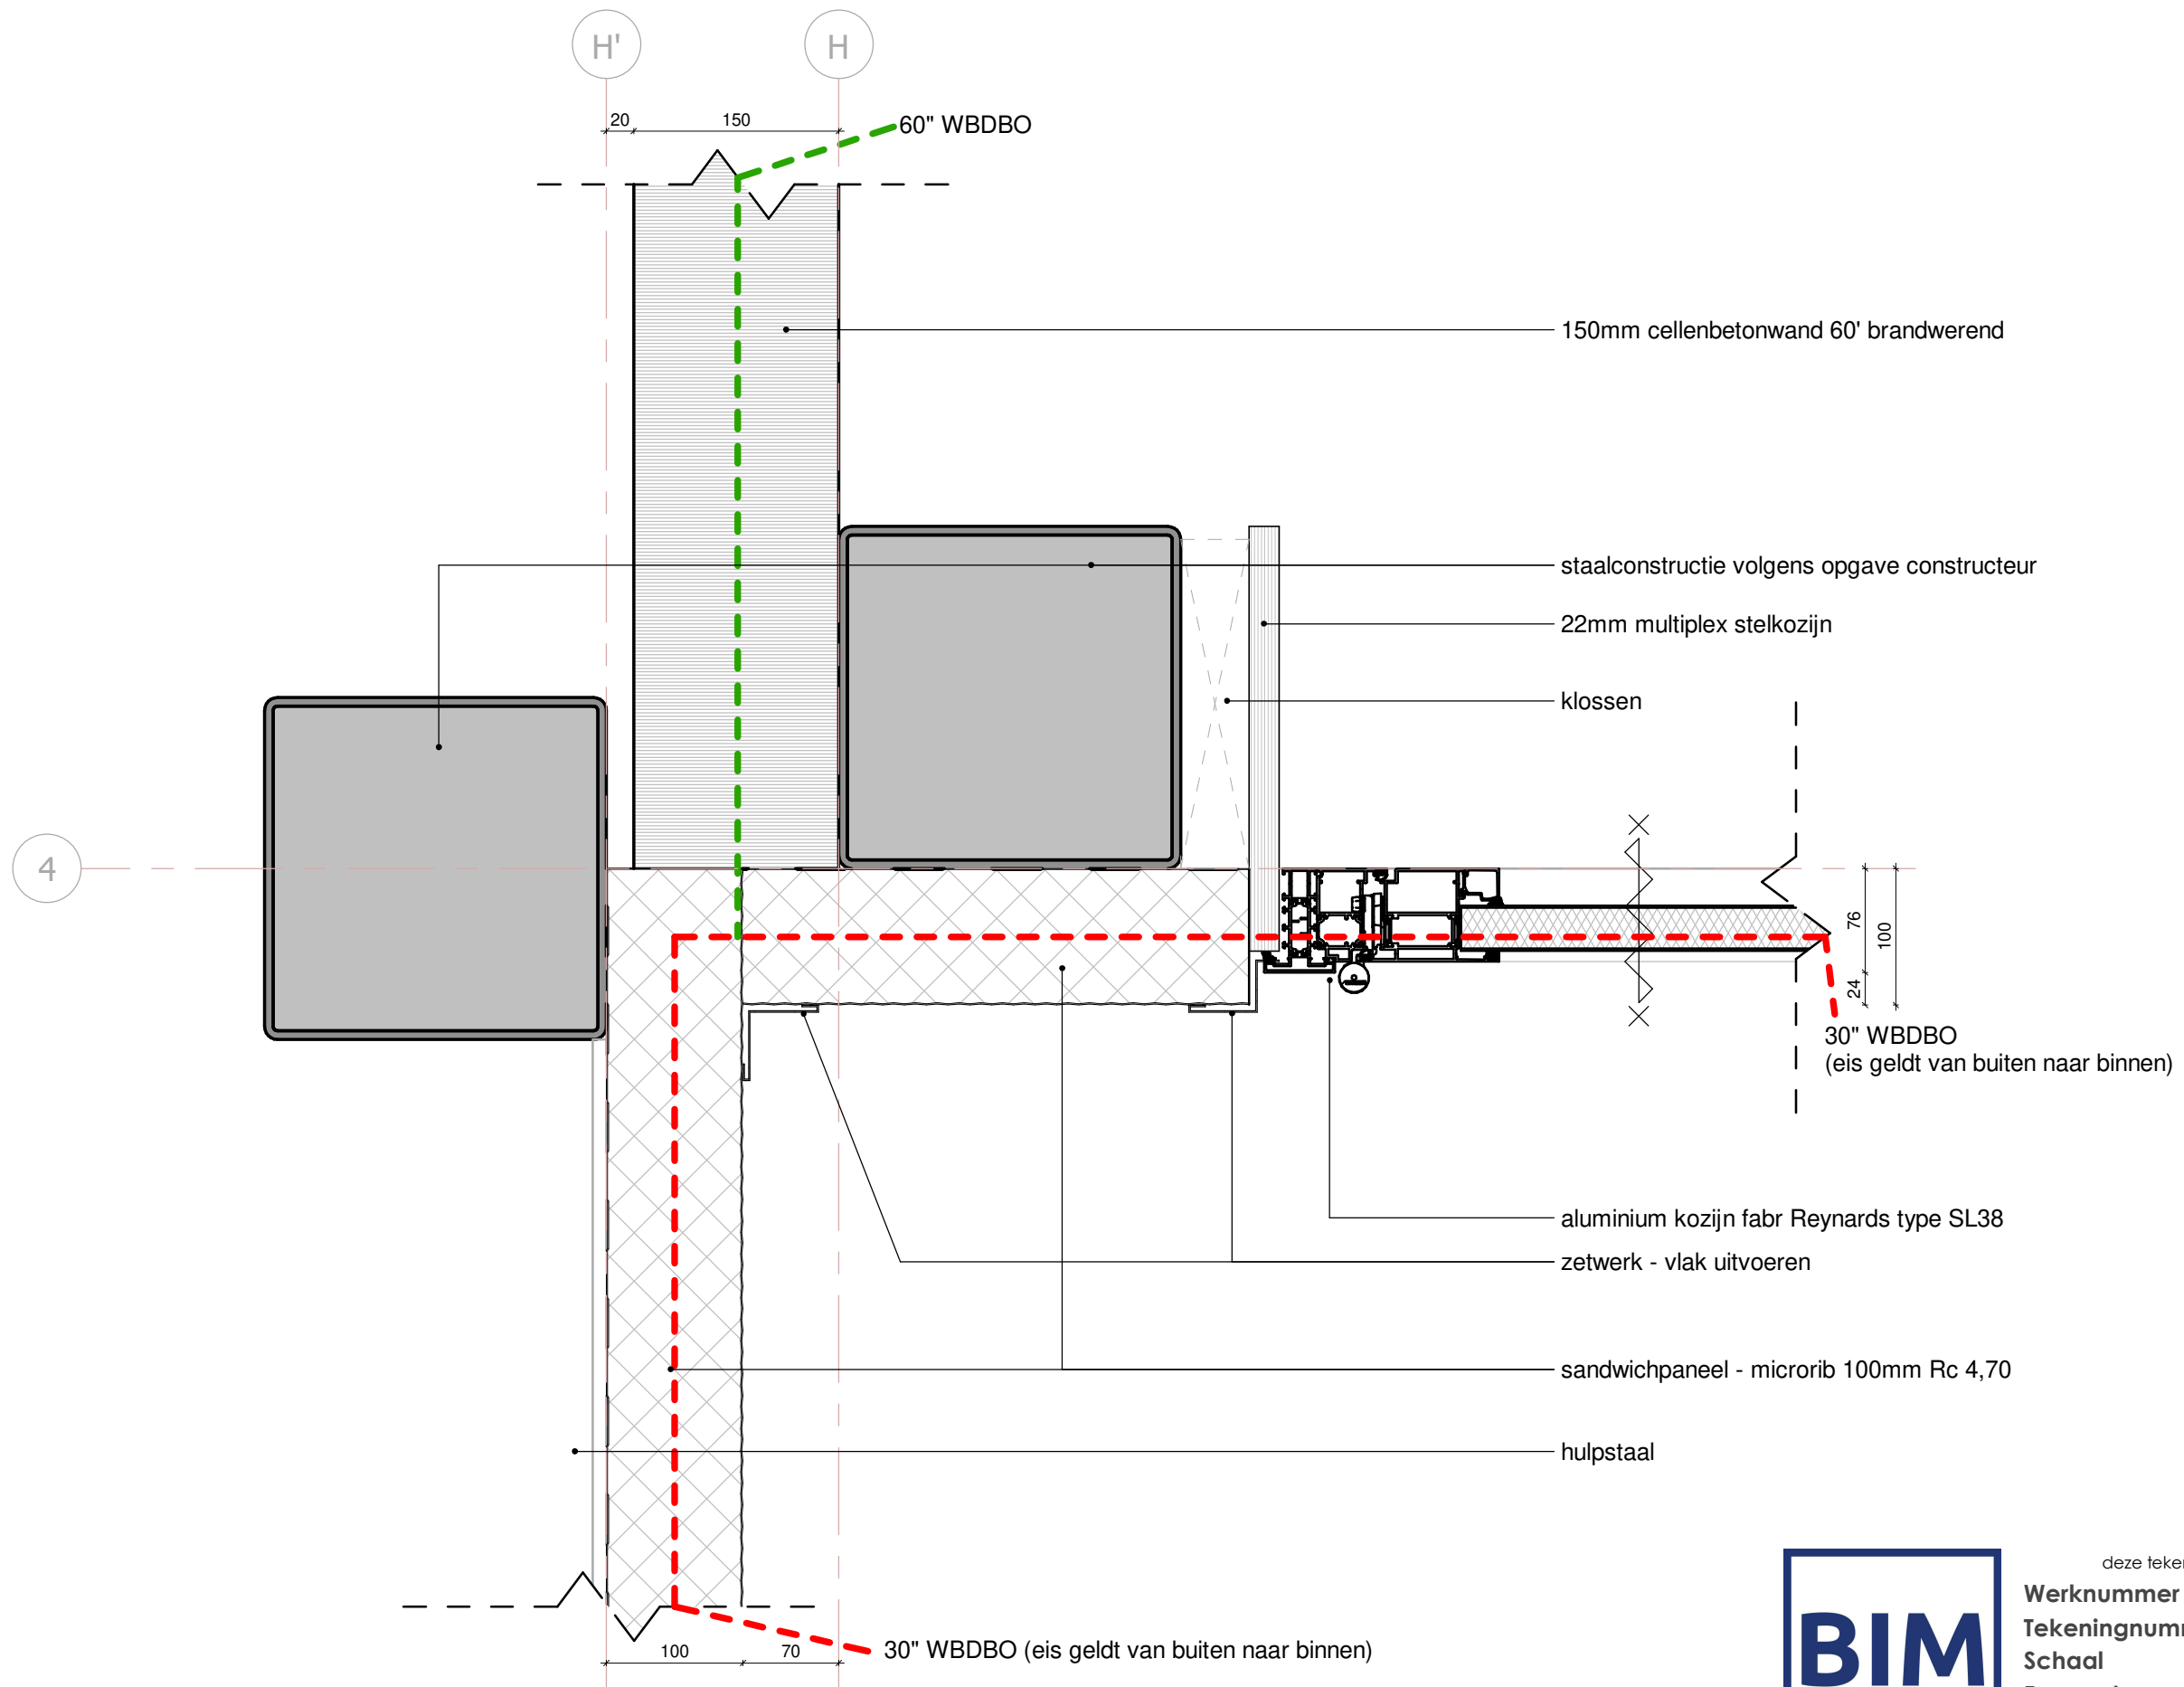


Detail H6a



deze tekening is niet geschikt voor uitvoering

Werknnummer	:	B19194
Tekeningnummer	:	OV-05-07
Schaal	:	1 : 5
Formaat	:	A3
Datum	:	25-03-2022
Wijz. e.	:	05-05-2023

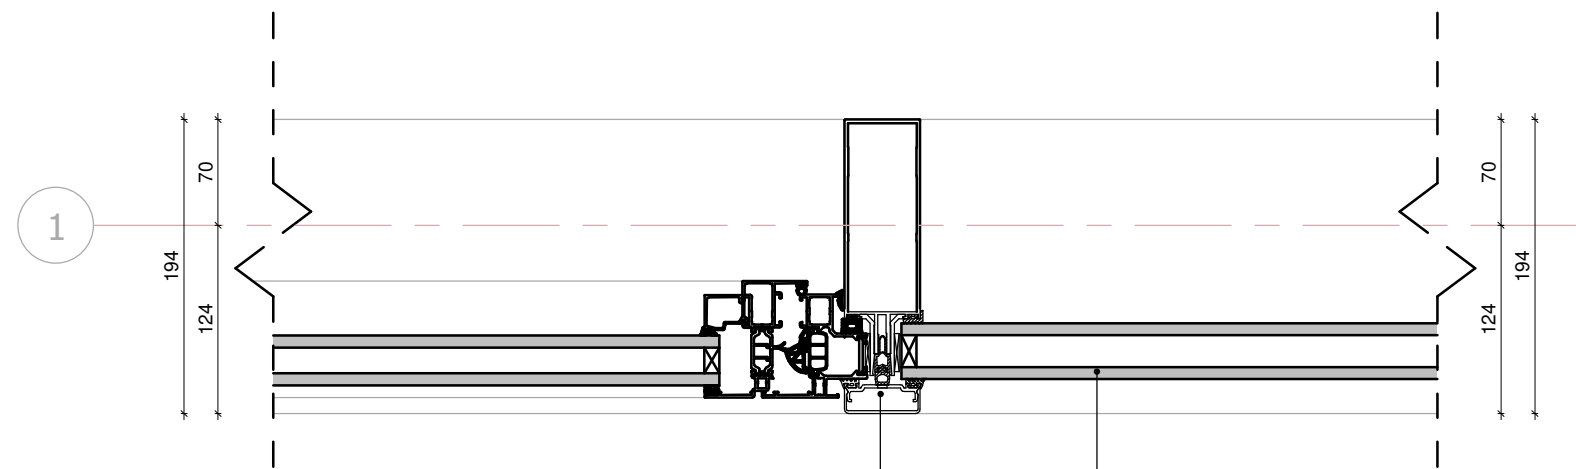

HR++ beglazing


vliesgevel fabr Reynaerds type CW50
(standaard kliklijst)

Detail H7



deze tekening is niet geschikt voor uitvoering

Werknummer : B19194
 Tekeningnummer : OV-05-08
 Schaal : 1 : 5
 Formaat : A3
 Datum : 25-03-2022
 Wijz. e. : 05-05-2023

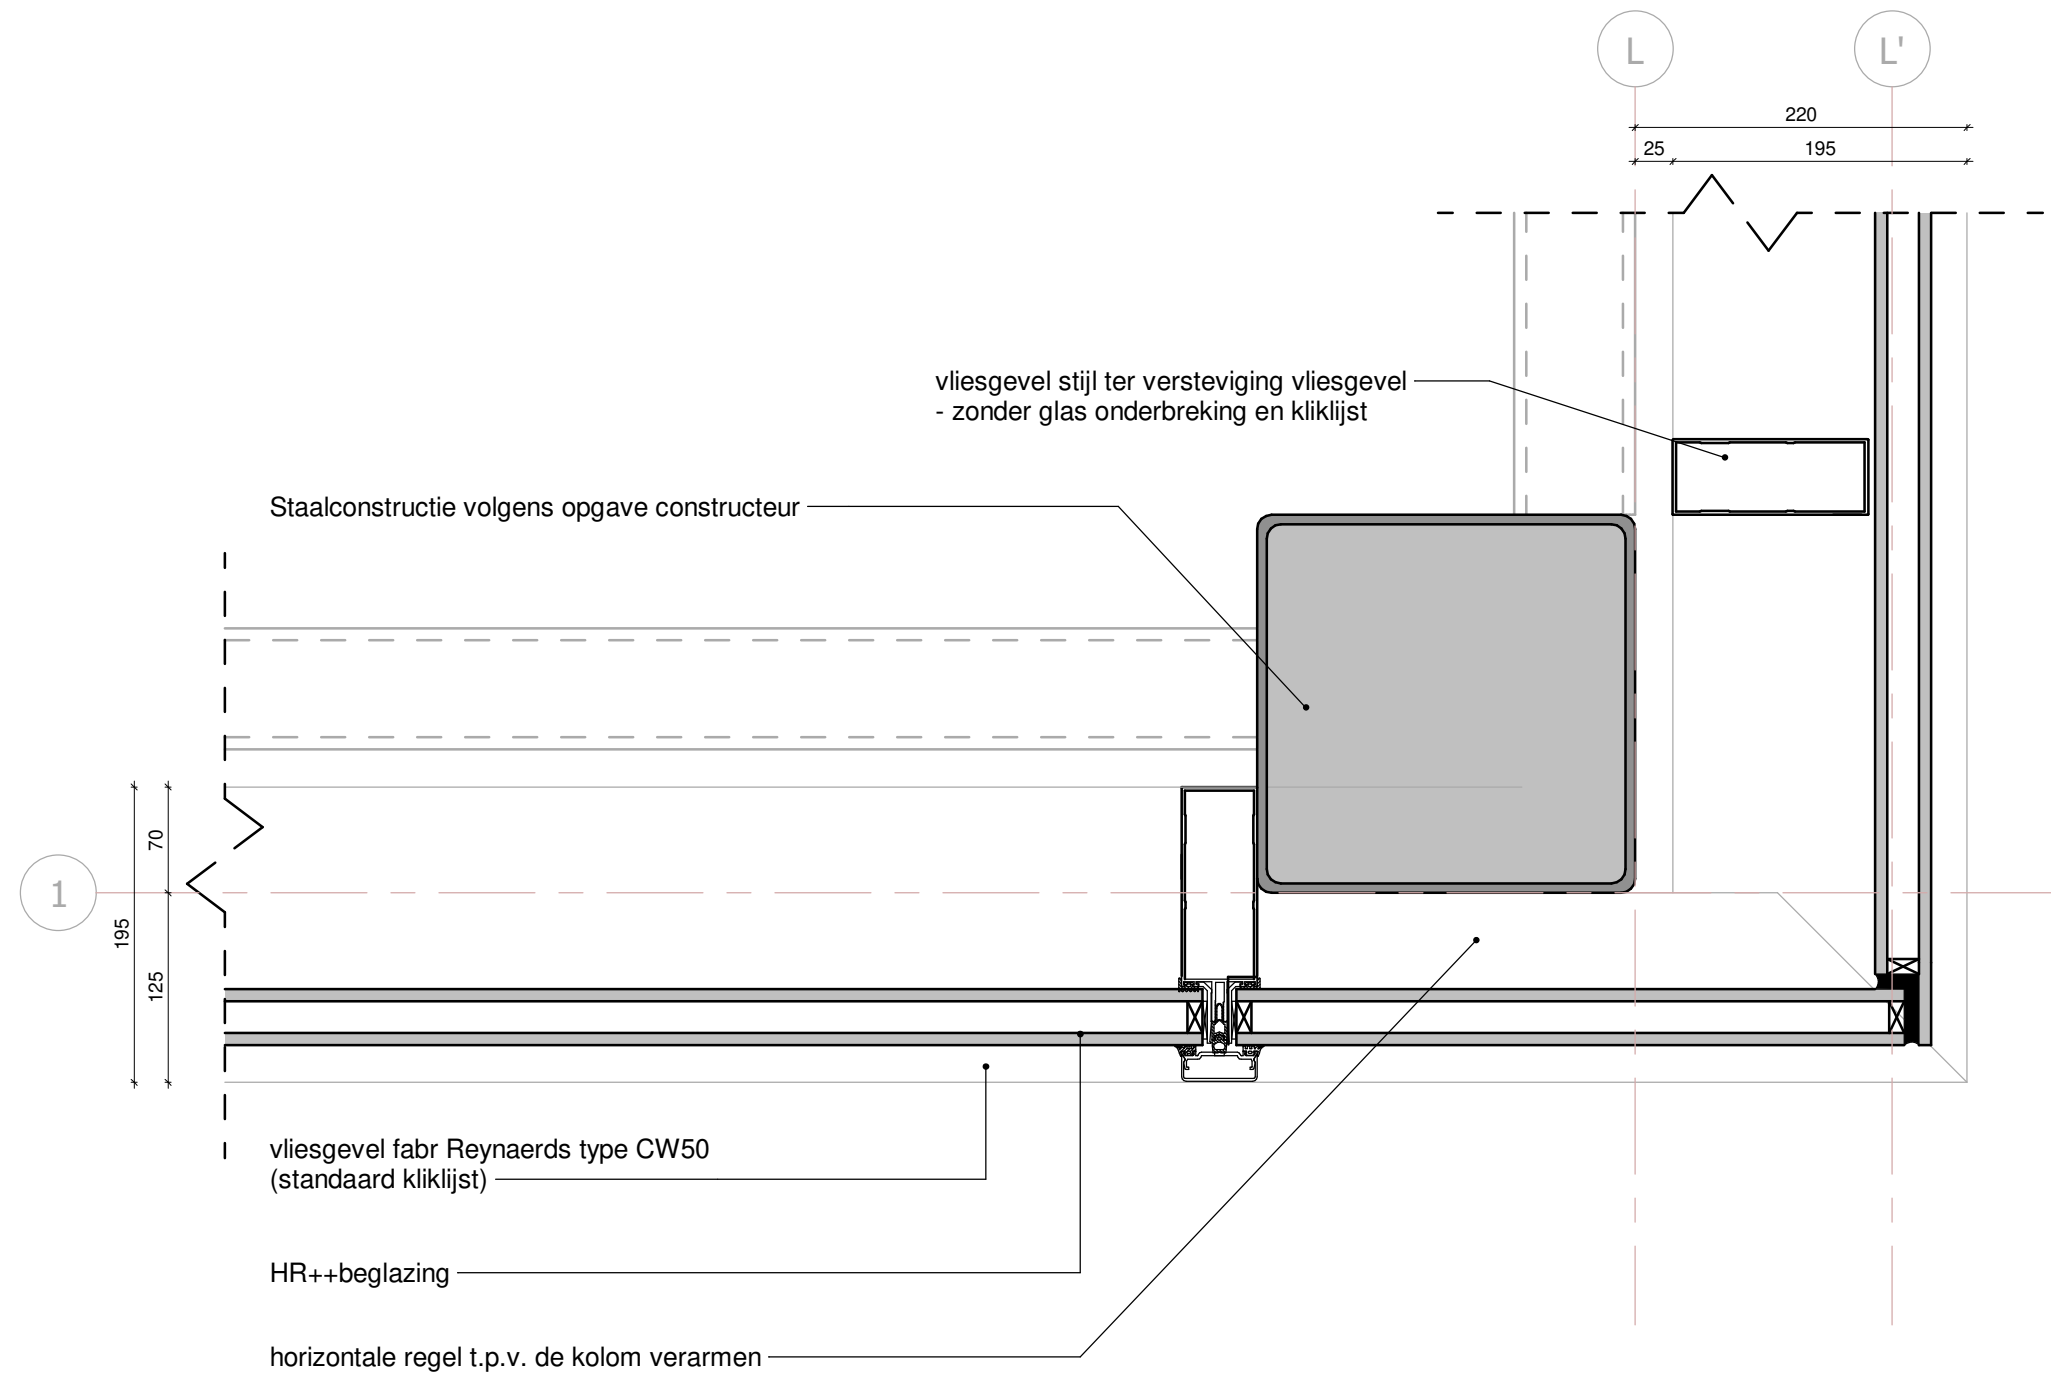


Detail H8



deze tekening is niet geschikt voor uitvoering

Werknummer	:	B19194
Tekeningnummer	:	OV-05-09
Schaal	:	1 : 5
Formaat	:	A3
Datum	:	25-03-2022
Wijz. e.	:	05-05-2023

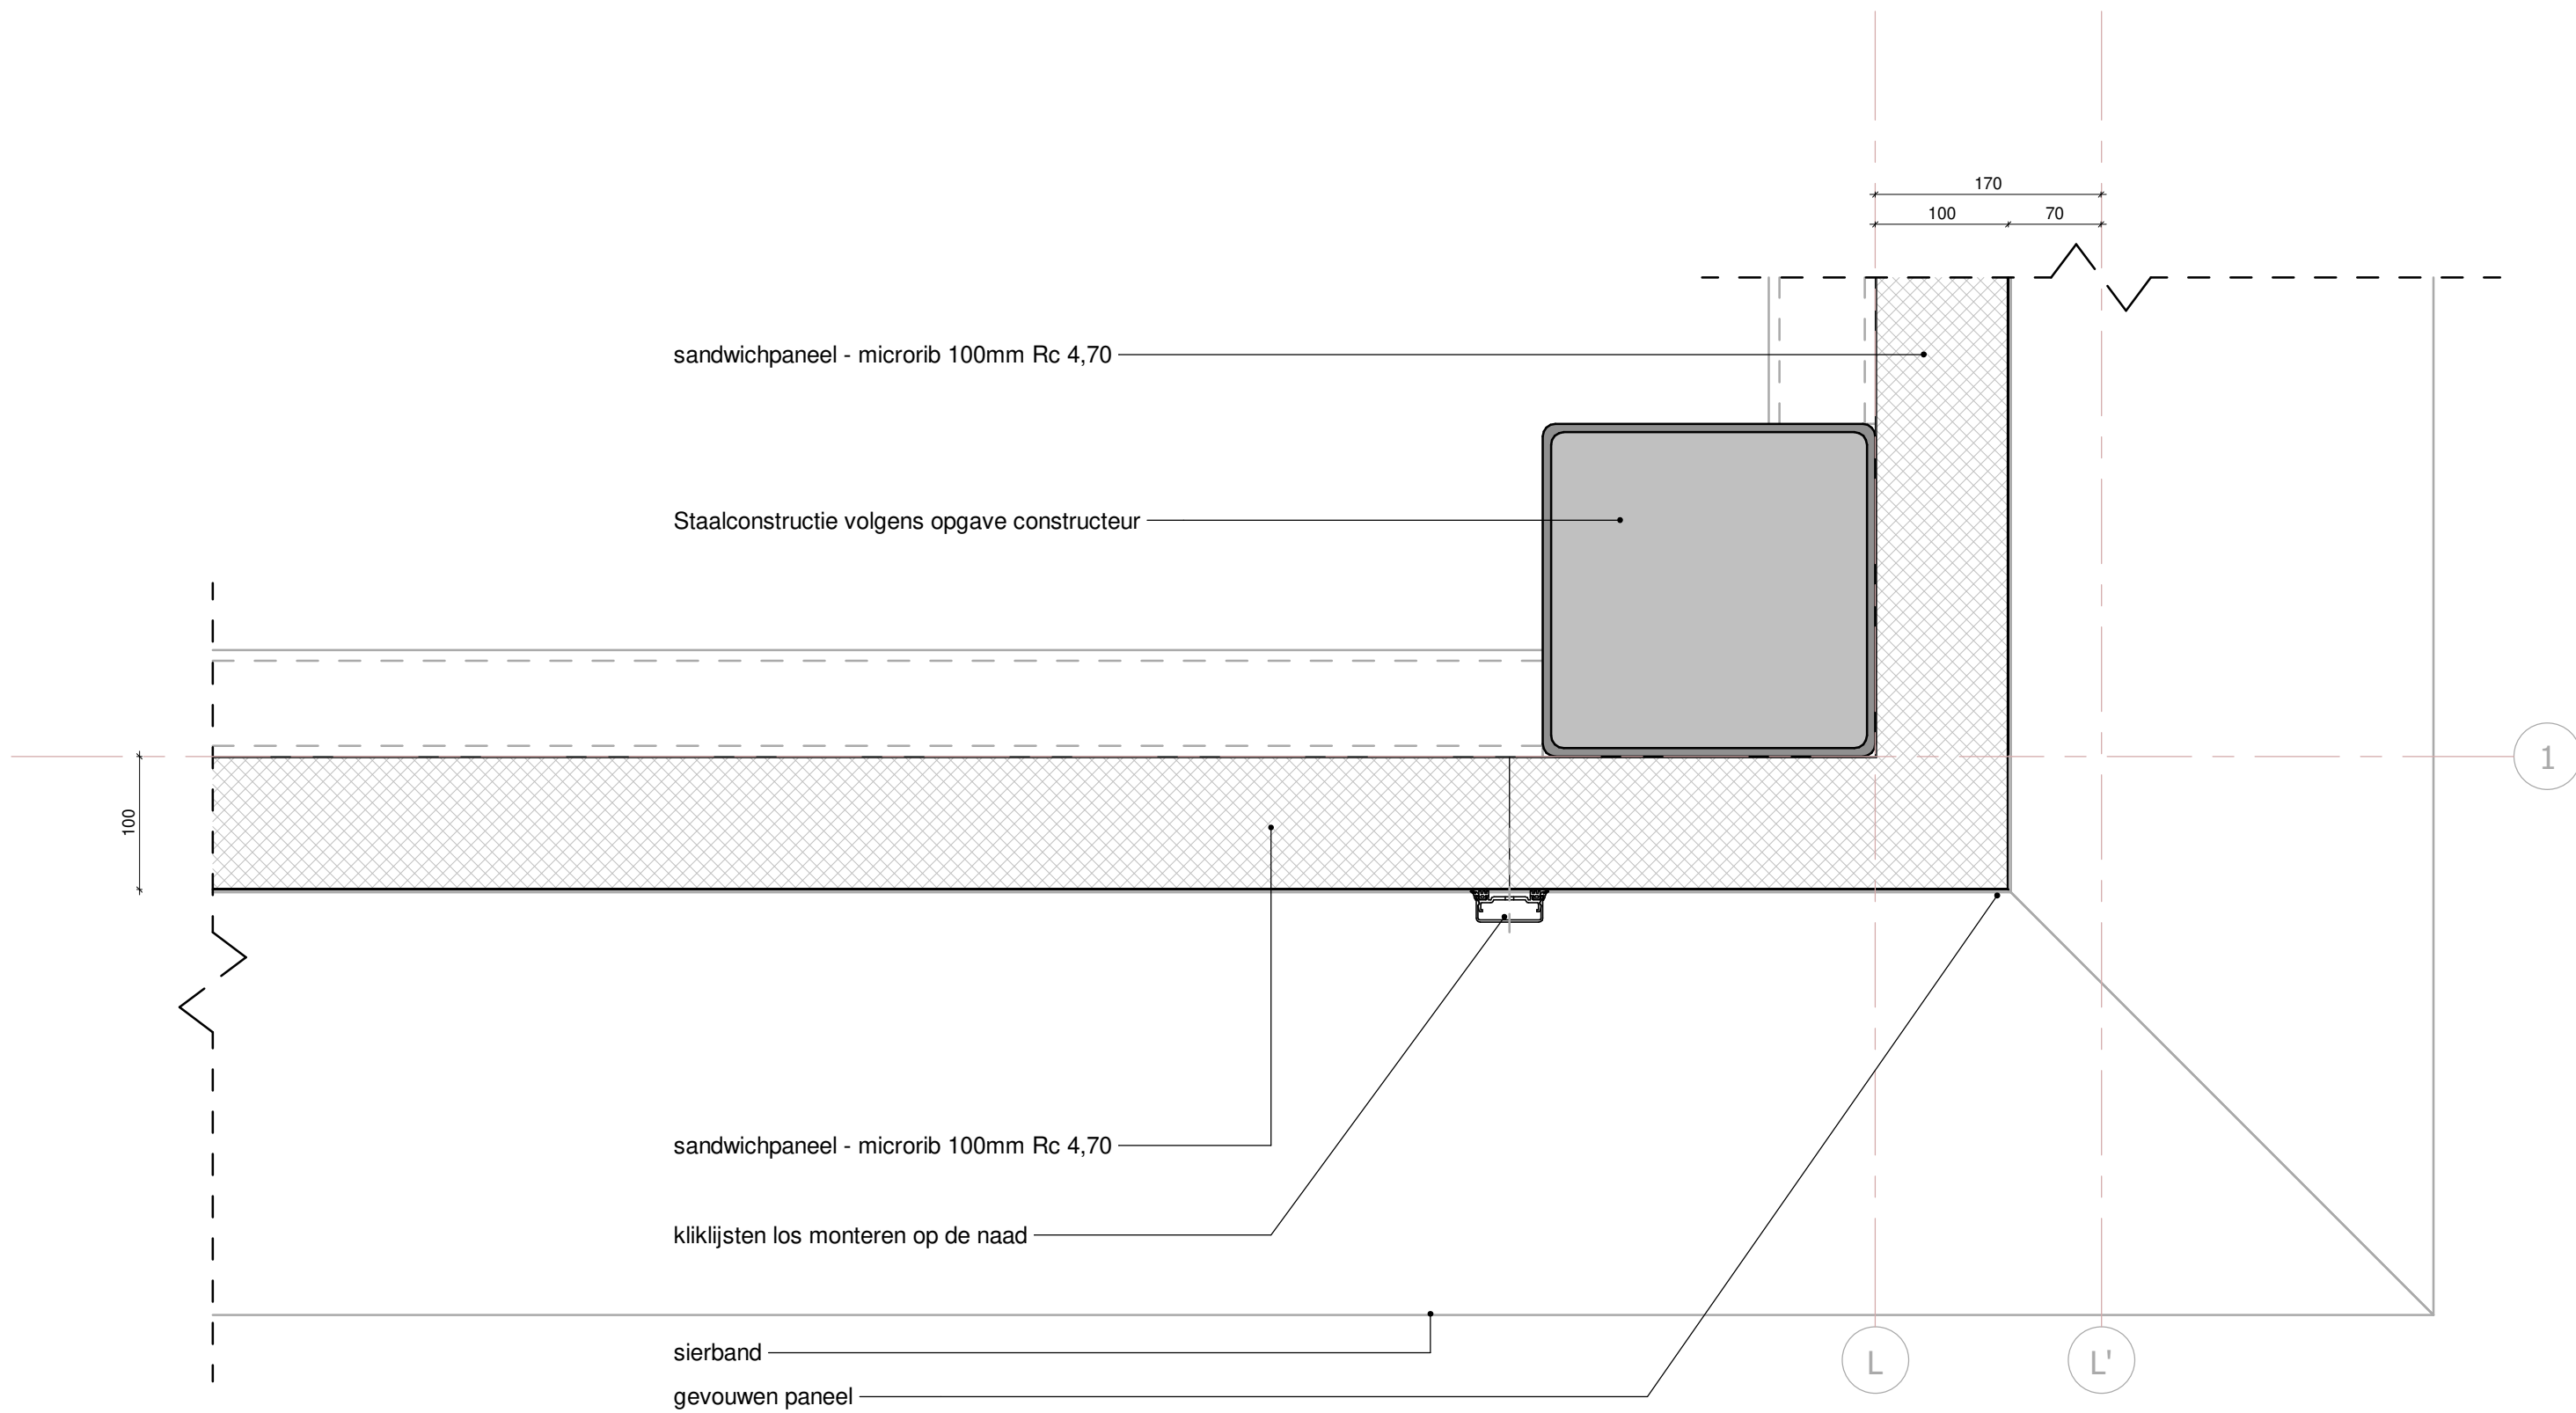


Detail H9



deze tekening is niet geschikt voor uitvoering

Werknnummer	:	B19194
Tekeningnummer	:	OV-05-10
Schaal	:	1 : 5
Formaat	:	A3
Datum	:	25-03-2022
Wijz. e.	:	05-05-2023

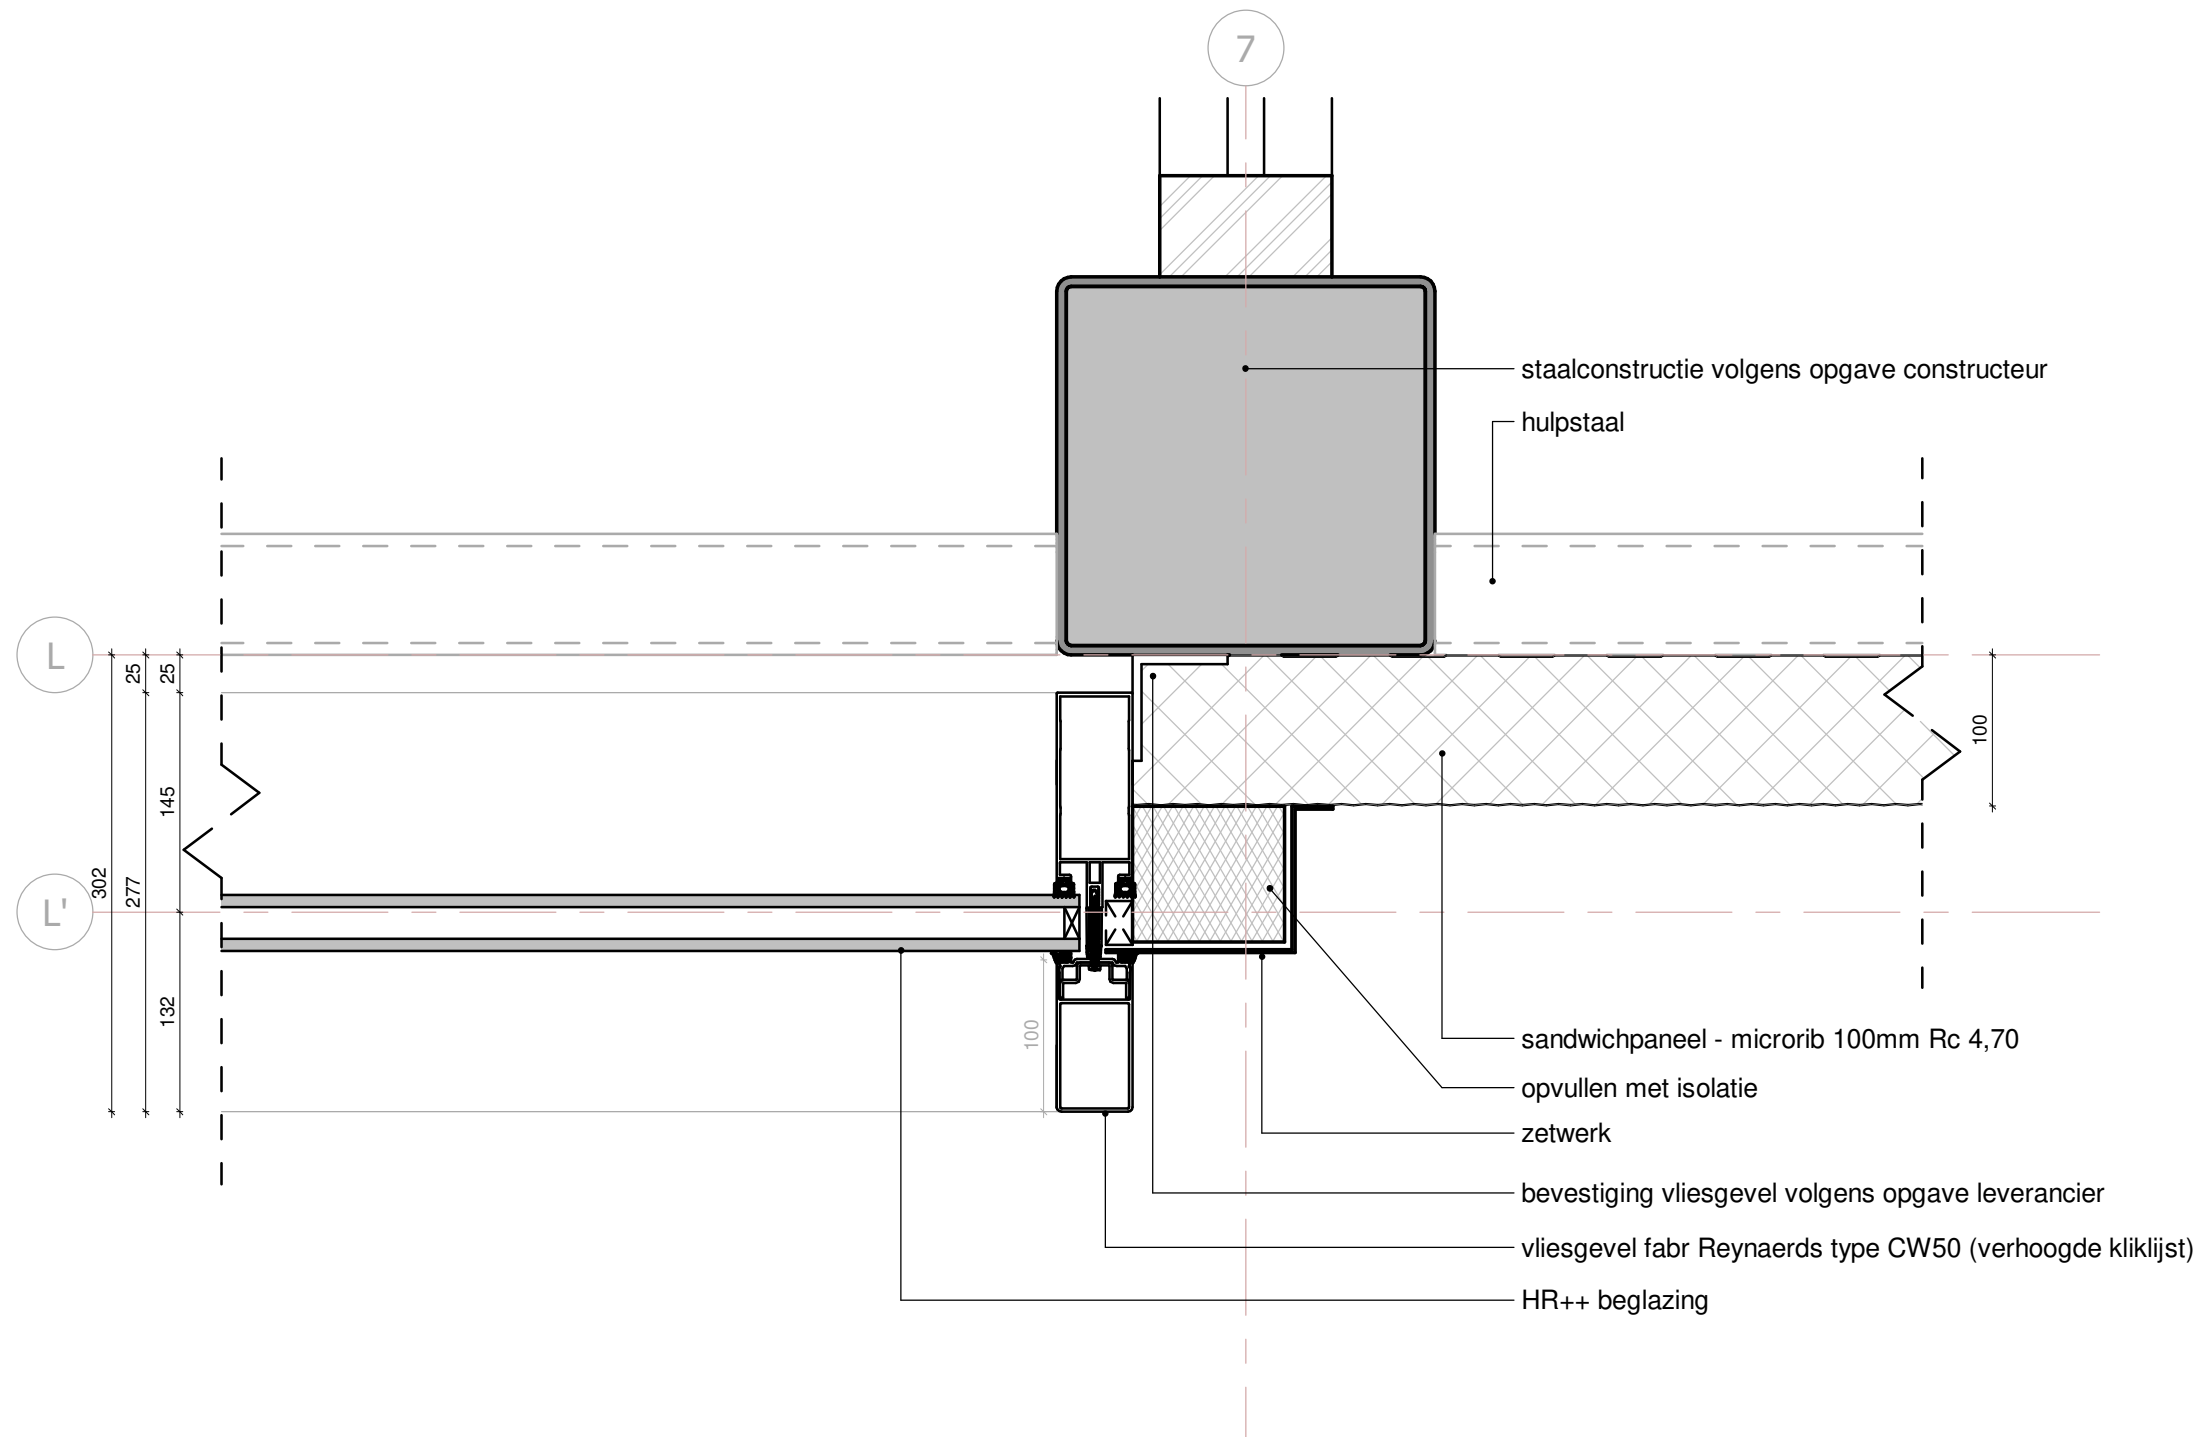


Detail H10



deze tekening is niet geschikt voor uitvoering

Werknummer : B19194
 Tekeningnummer : OV-05-11
 Schaal : 1 : 5
 Formaat : A3
 Datum : 25-03-2022
 Wijz. e. : 05-05-2023

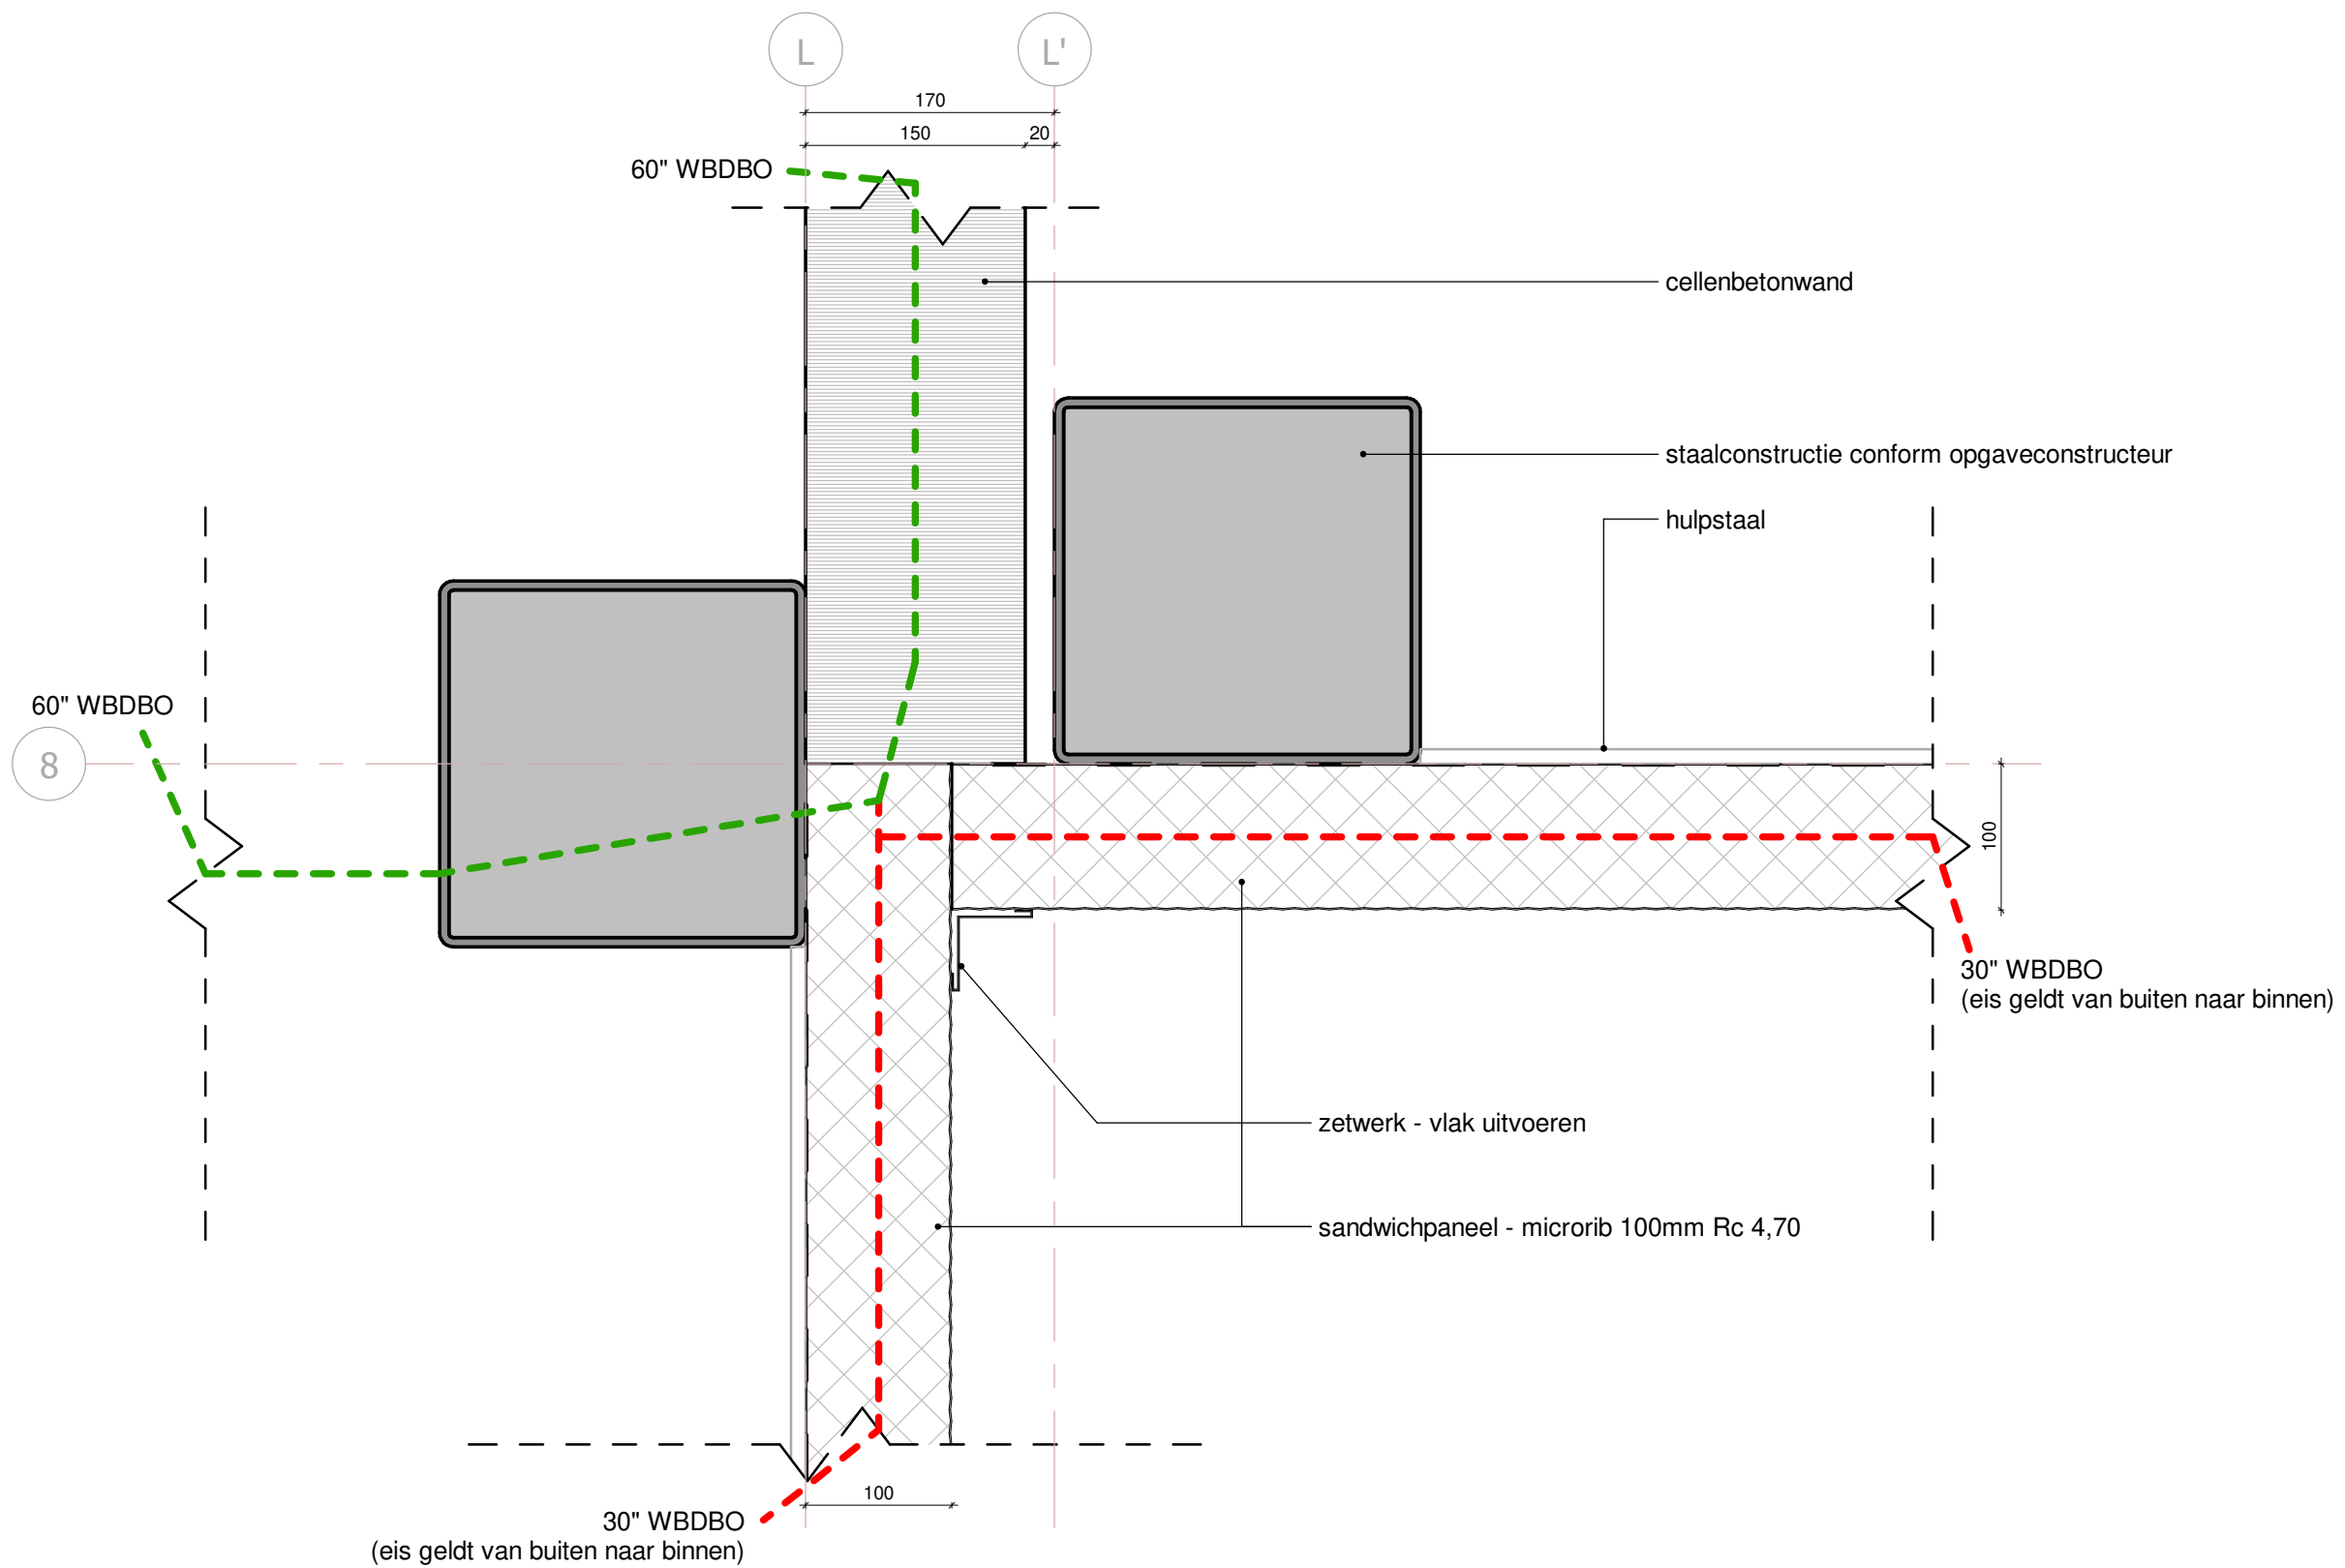


Detail H11



deze tekening is niet geschikt voor uitvoering

Werknnummer	:	B19194
Tekeningnummer	:	OV-05-12
Schaal	:	1 : 5
Formaat	:	A3
Datum	:	25-03-2022
Wijz. e.	:	05-05-2023

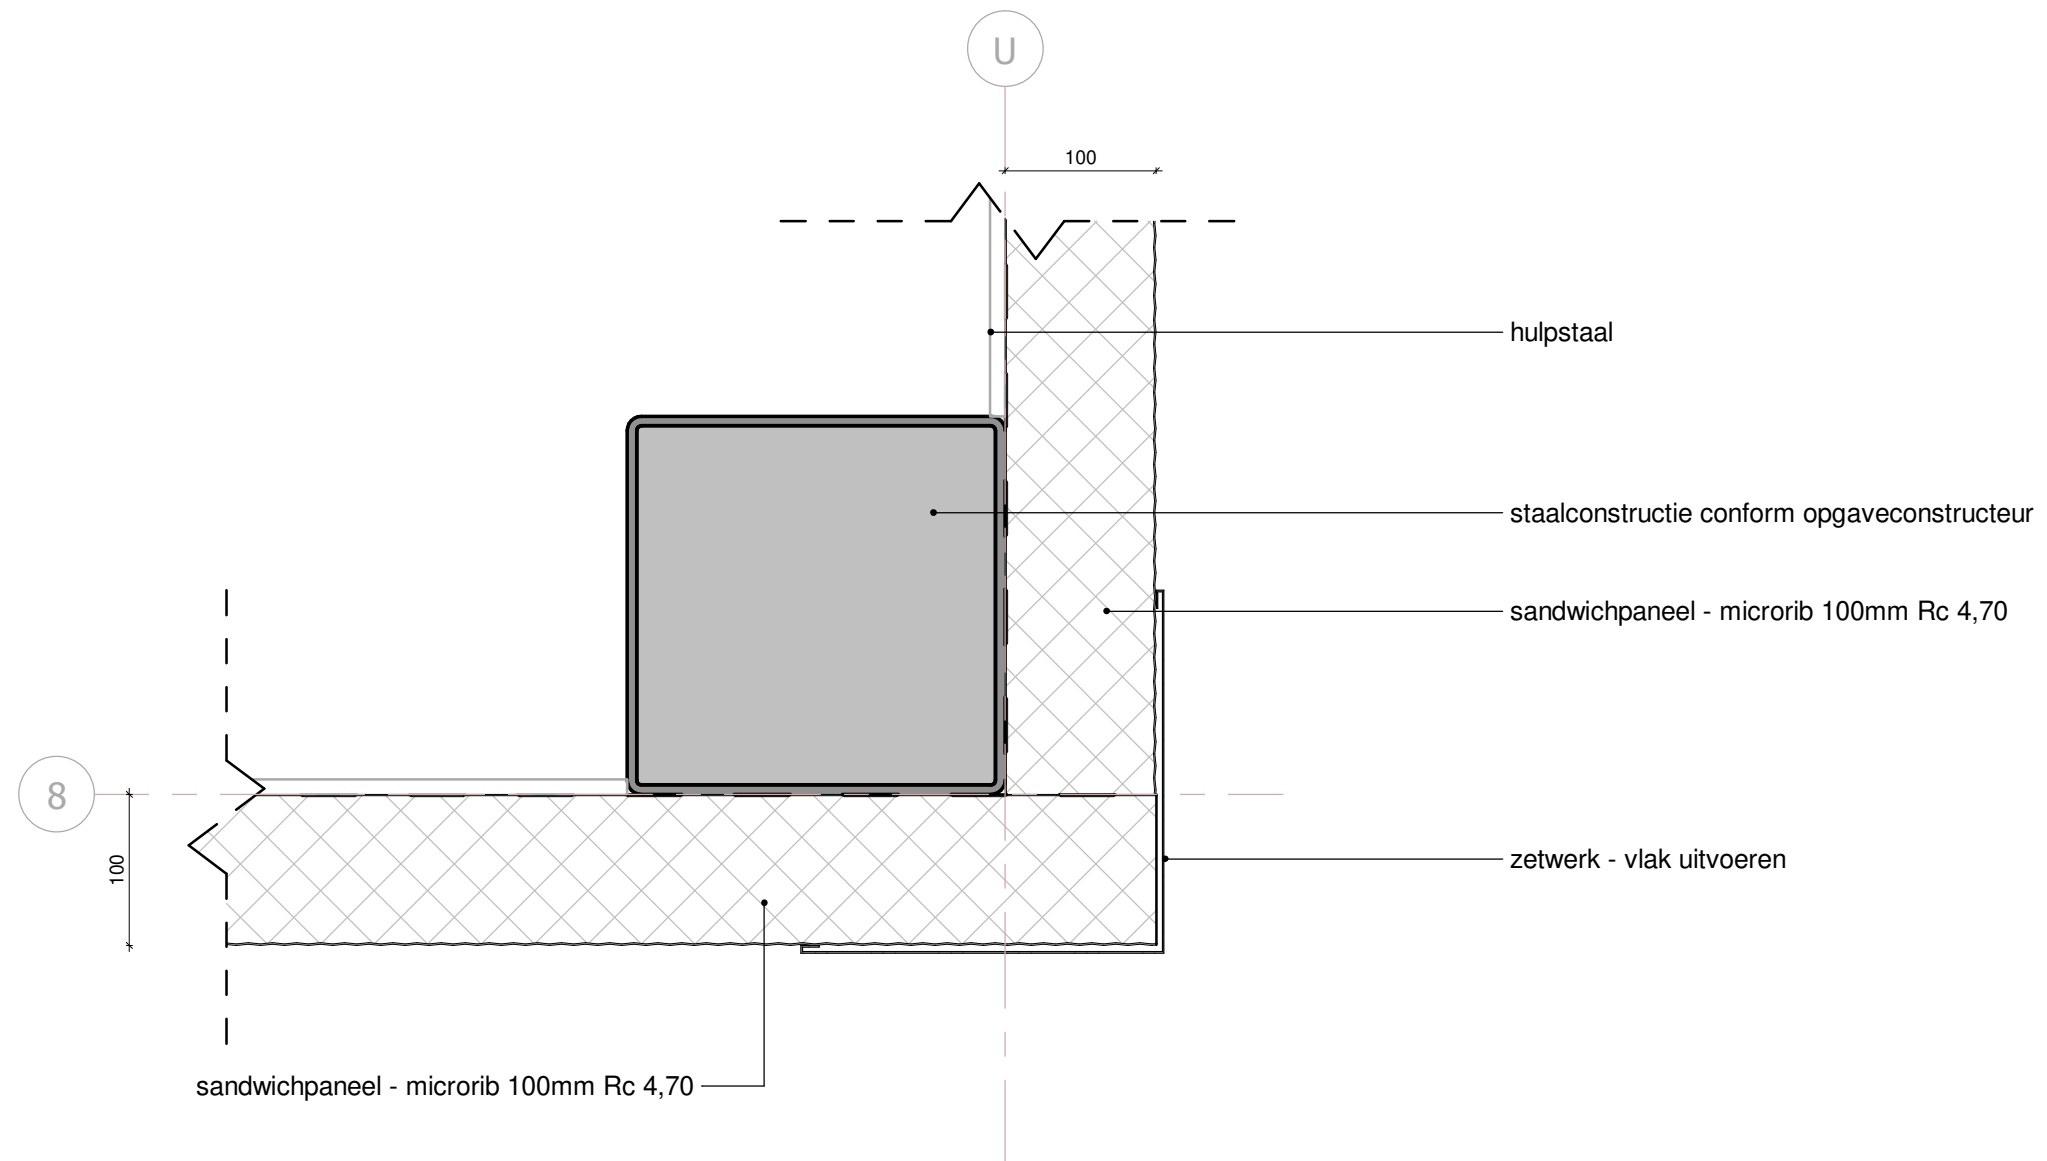


Detail H12



deze tekening is niet geschikt voor uitvoering

Werknummer	:	B19194
Tekeningnummer	:	OV-05-13
Schaal	:	1 : 5
Formaat	:	A3
Datum	:	25-03-2022
Wijz. e.	:	05-05-2023

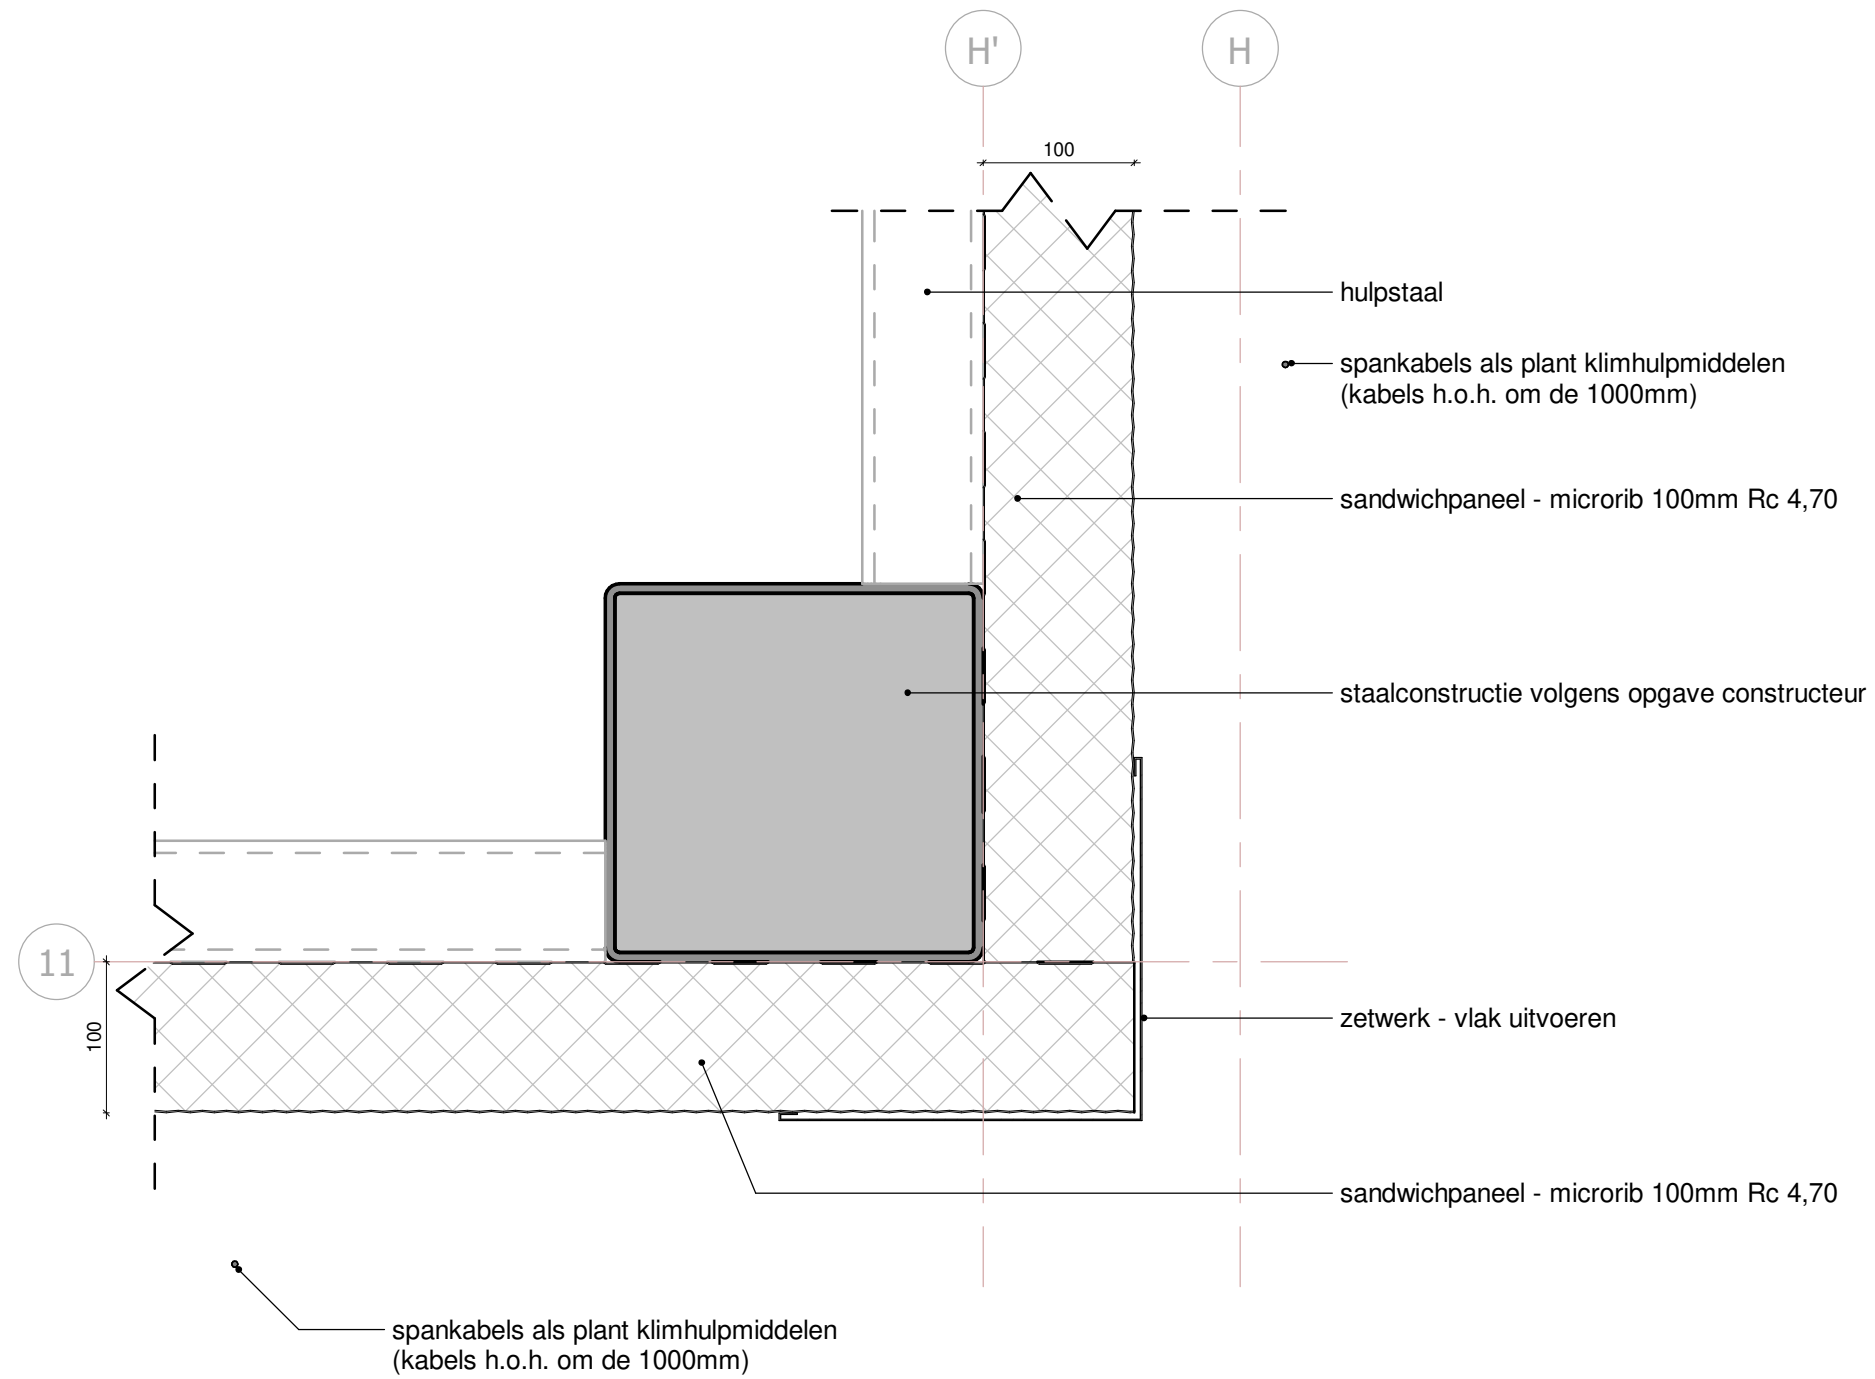


Detail H13



deze tekening is niet geschikt voor uitvoering

Werknummer	:	B19194
Tekeningnummer	:	OV-05-14
Schaal	:	1 : 5
Formaat	:	A3
Datum	:	25-03-2022
Wijz. e.	:	05-05-2023

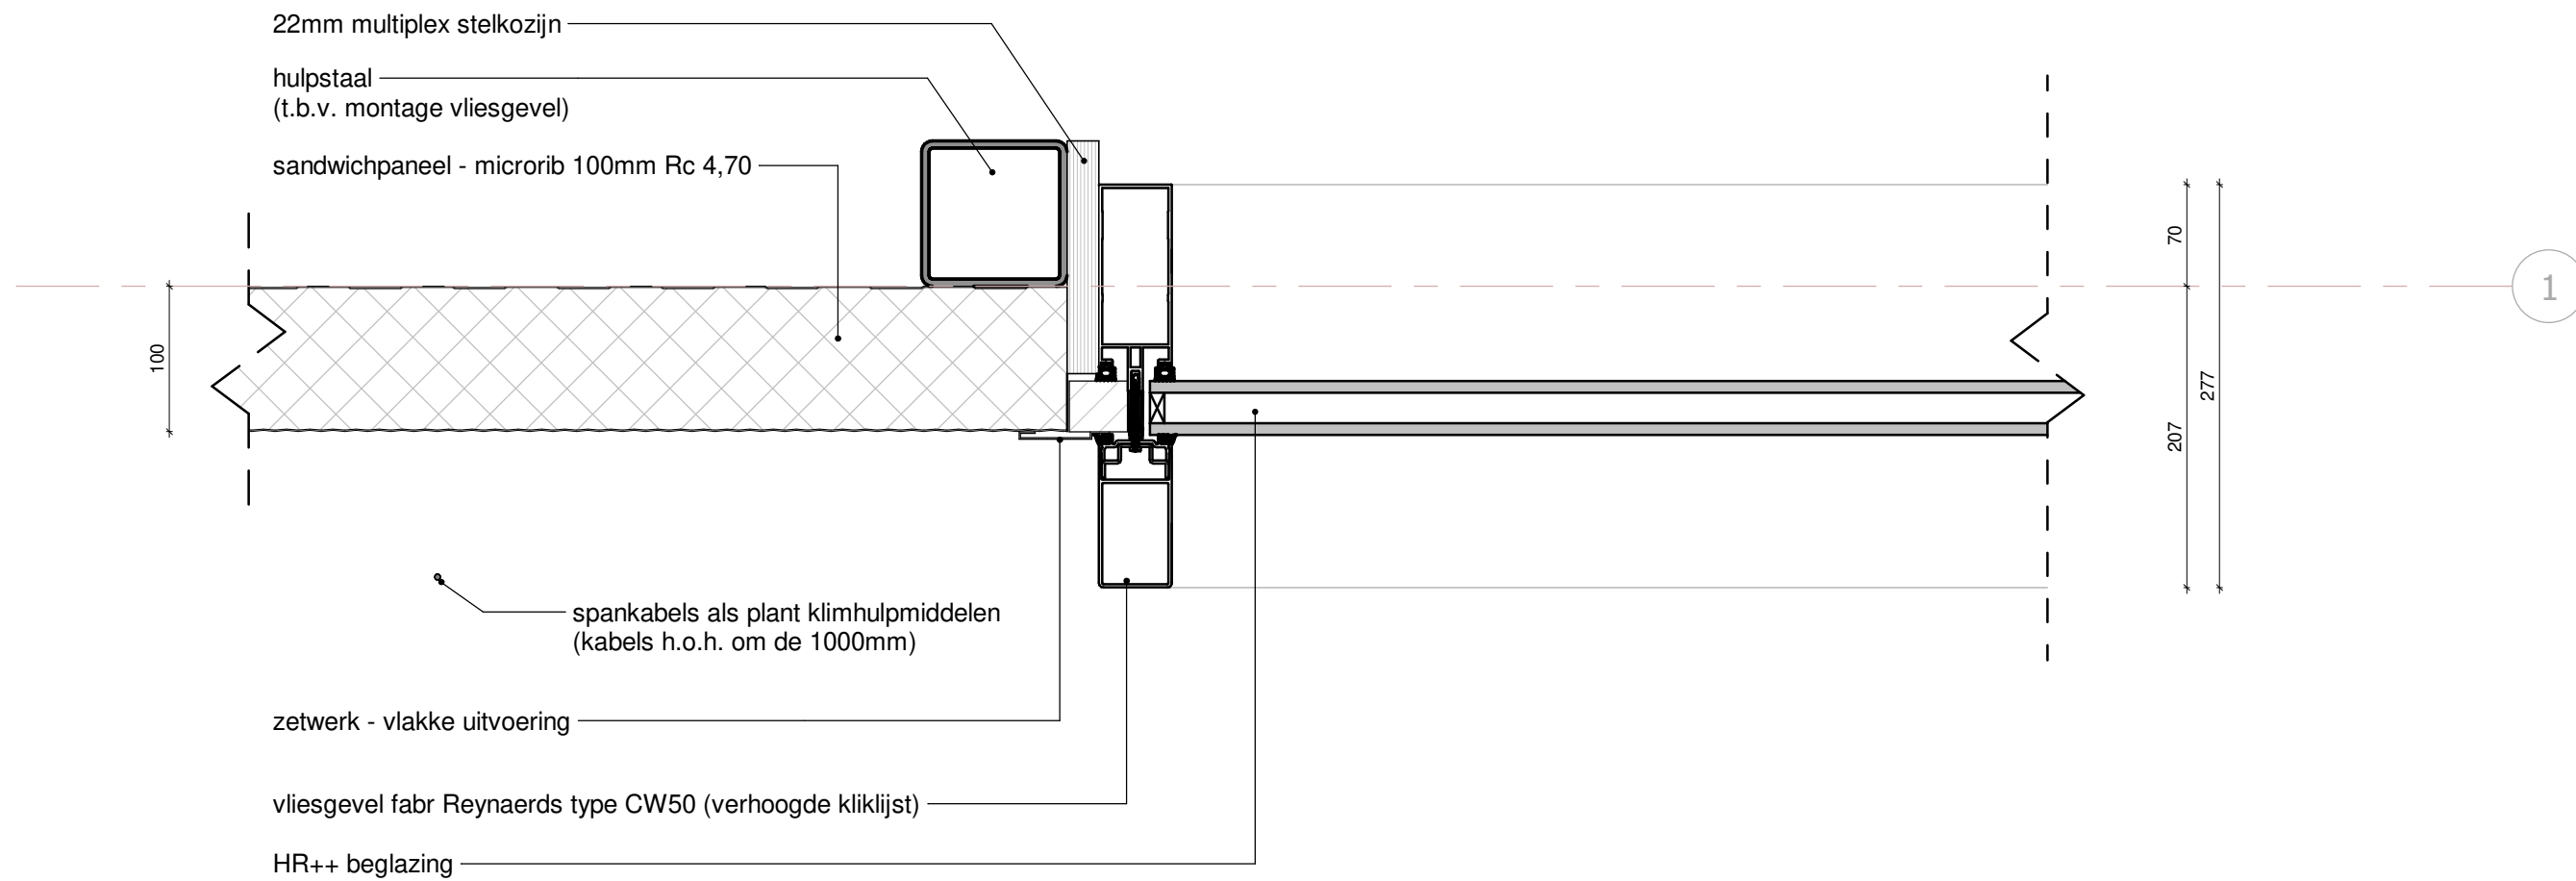


Detail H14



deze tekening is niet geschikt voor uitvoering

Werknummer : B19194
 Tekeningnummer : OV-05-15
 Schaal : 1 : 5
 Formaat : A3
 Datum : 01-03-2023
 Wijz. e. : 05-05-2023

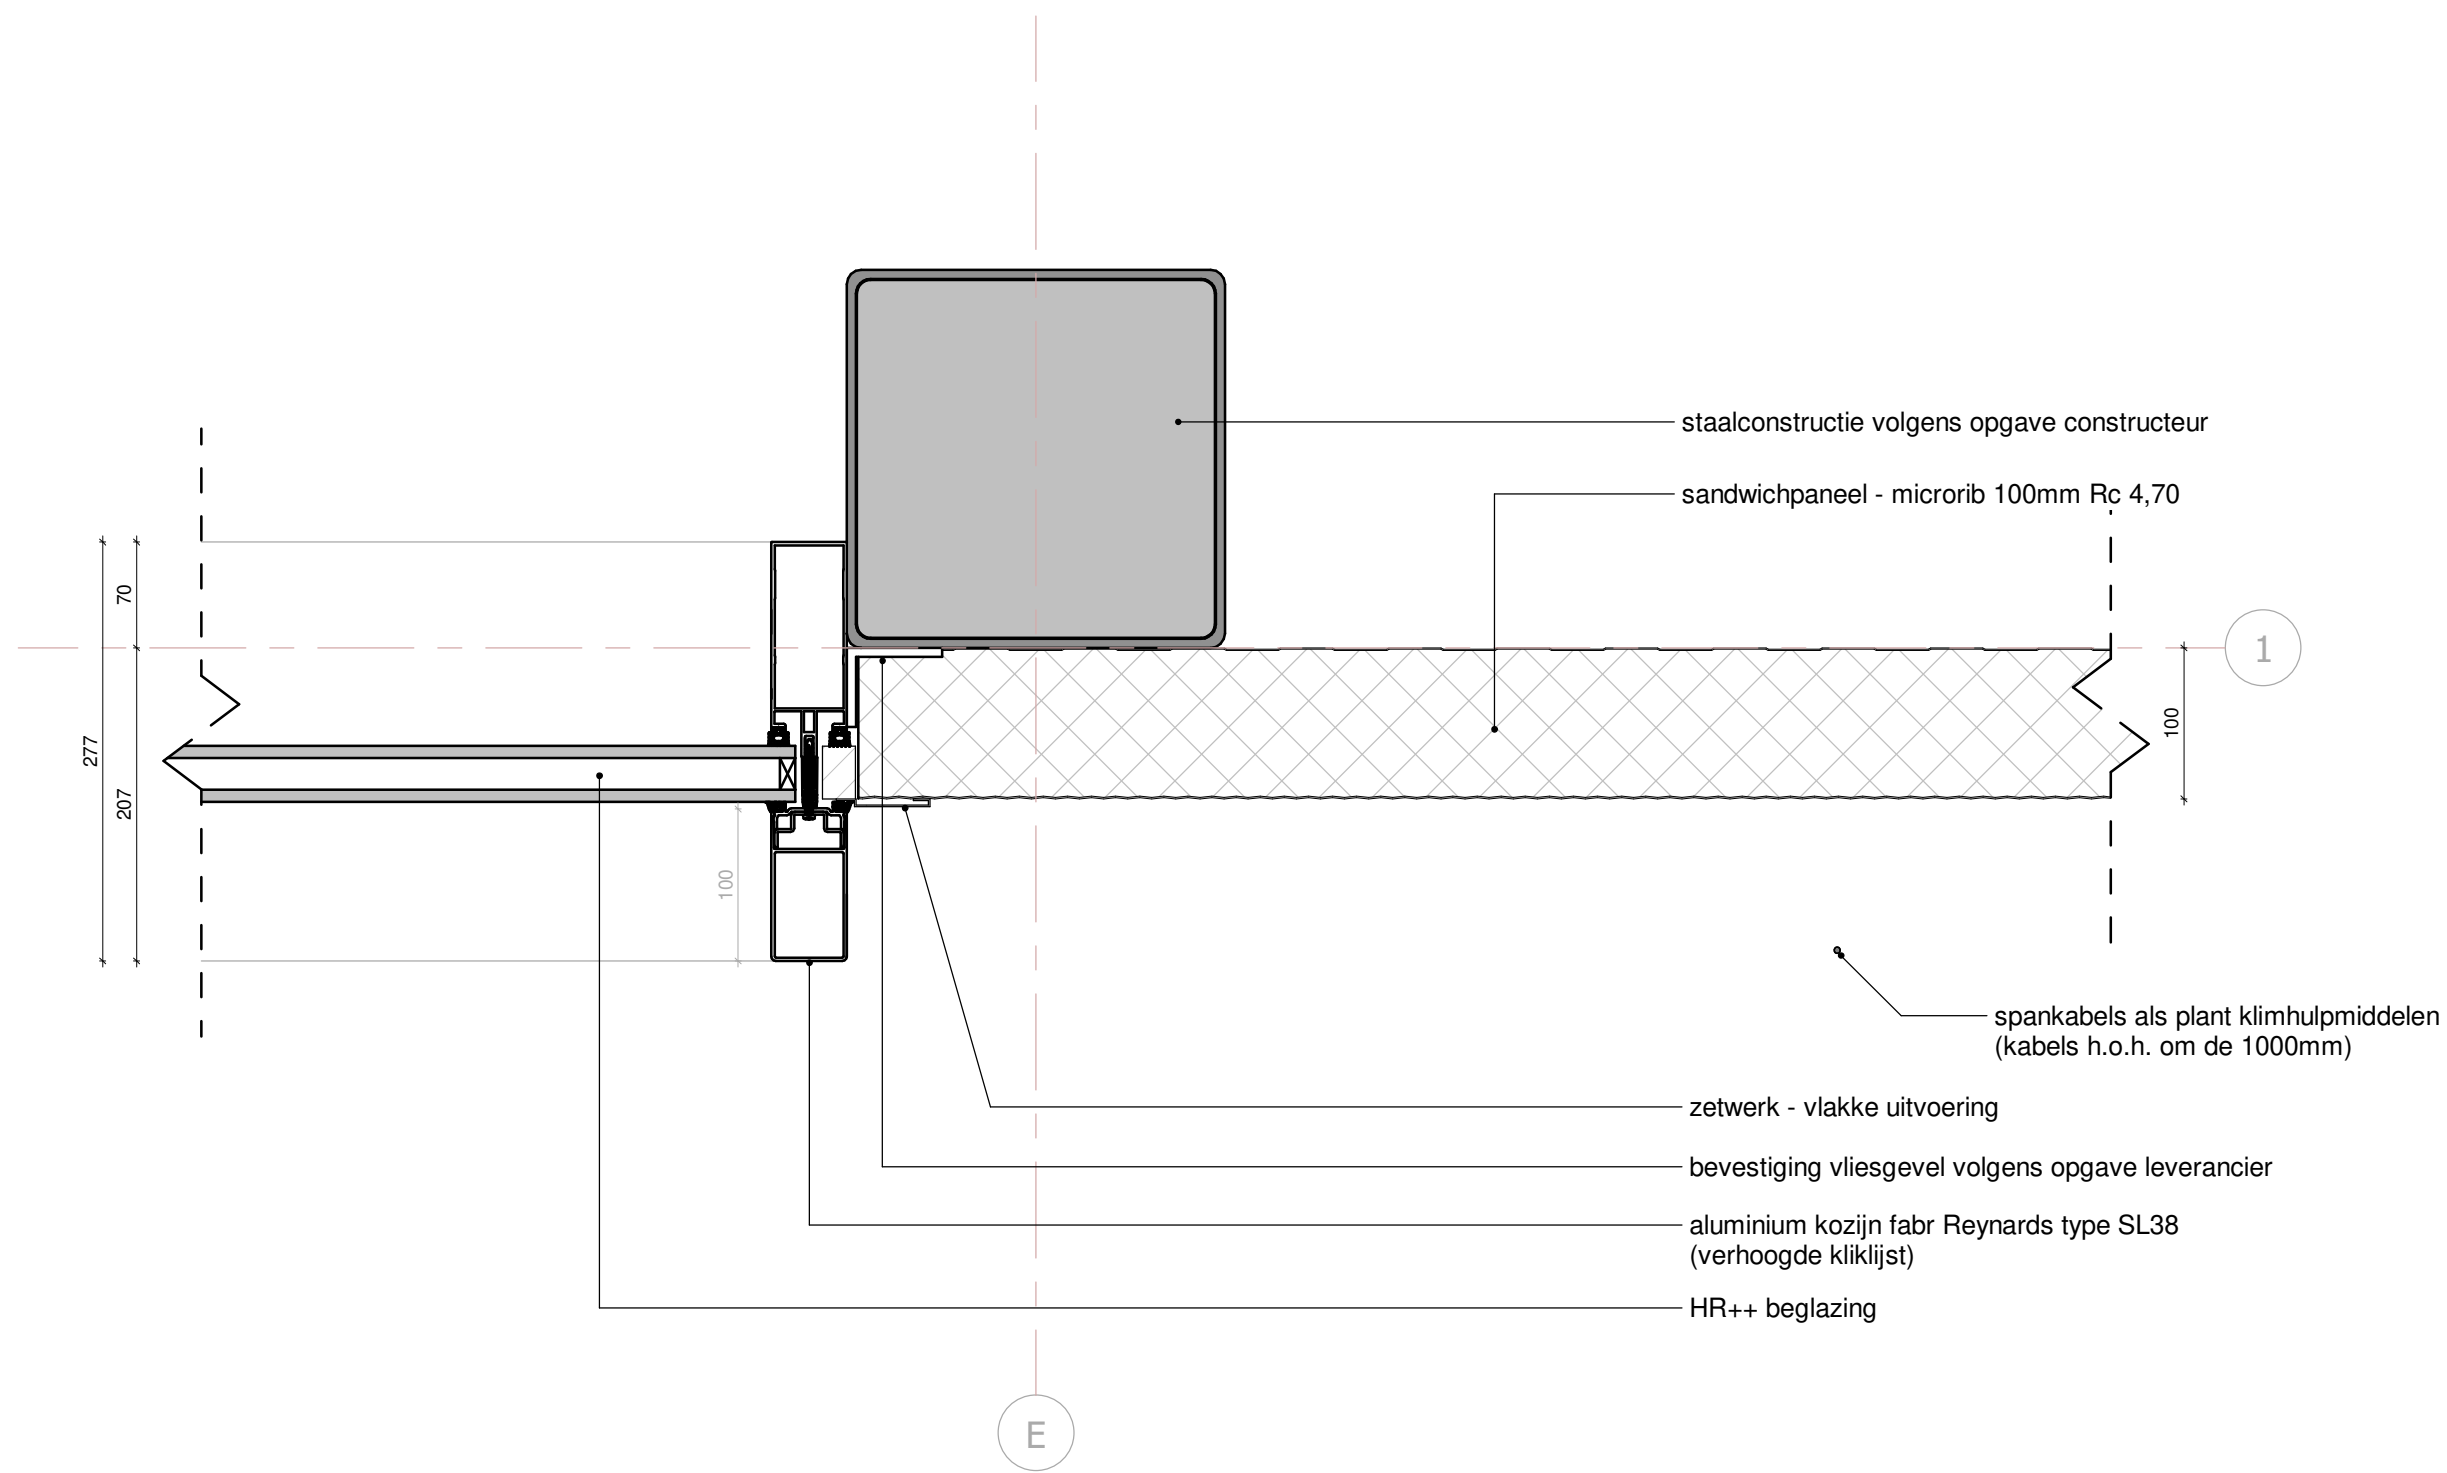

staalconstructie volgens opgave constructeur

sandwichpaneel - microrib 100mm Rc 4,70

1

spankabels als plant klimhulpmiddelen
(kabels h.o.h. om de 1000mm)

zetwerk - vlakke uitvoering

bevestiging vliesgevel volgens opgave leverancier

aluminium kozijn fabr Reynards type SL38
(verhoogde kliklijst)

HR++ beglazing


E

Detail H15



deze tekening is niet geschikt voor uitvoering

Werknummer : B19194
 Tekeningnummer : OV-05-16
 Schaal : 1 : 5
 Formaat : A3
 Datum : 01-03-2023
 Wijz. e. : 05-05-2023

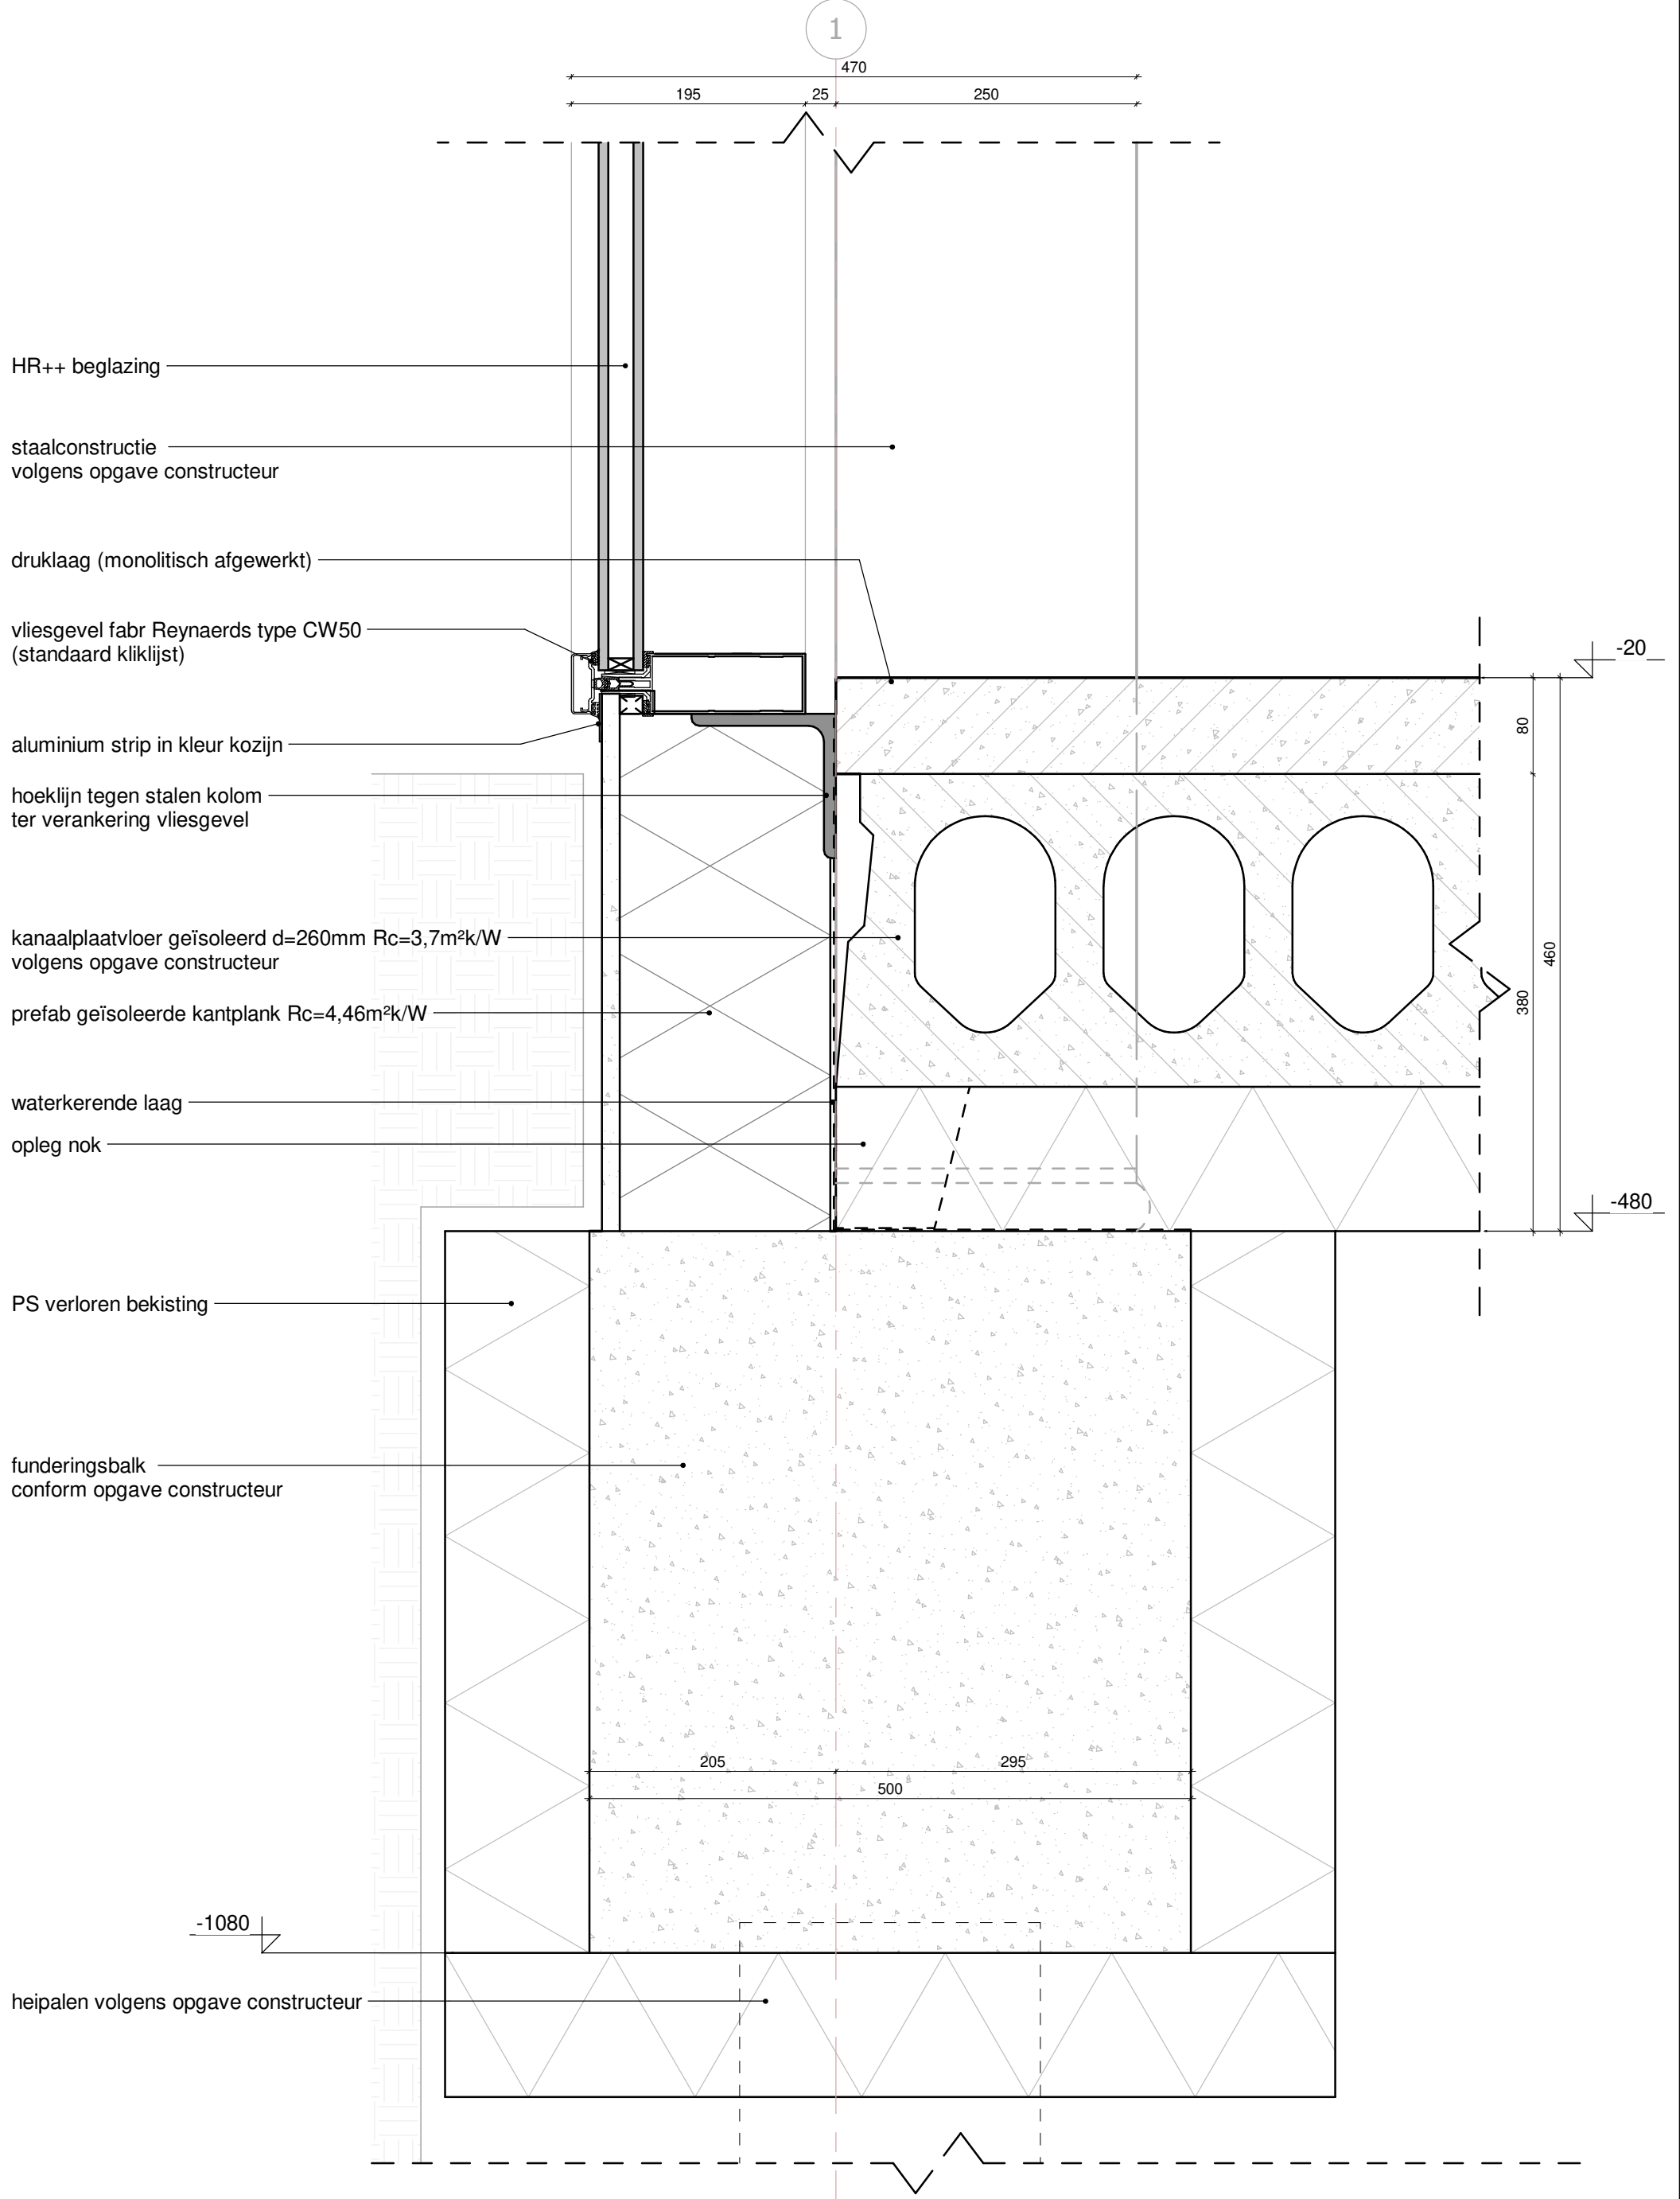


- HR++ beglazing
- staalconstructie volgens opgave constructeur
- druklaag (monolithisch afgewerkt)
- vliesgevel fabr Reynaerds type CW50 (standaard kliklijst)
- aluminium strip in kleur kozijn
- hoeklijn tegen stalen kolom ter verankering vliesgevel
- kanaalplaatvloer geïsoleerd d=260mm Rc=3,7m²k/W volgens opgave constructeur
- prefab geïsoleerde kantplank Rc=4,46m²k/W
- waterkerende laag
- opleg nok
- PS verloren bekisting
- funderingsbalk conform opgave constructeur
- heipalen volgens opgave constructeur

Detail V1



deze tekening is niet geschikt voor uitvoering

Werknnummer	: B19194
Tekeningnummer	: OV-05-17
Schaal	: 1 : 5
Formaat	: A3
Datum	: 25-03-2022
Wijz. e.	: 05-05-2023

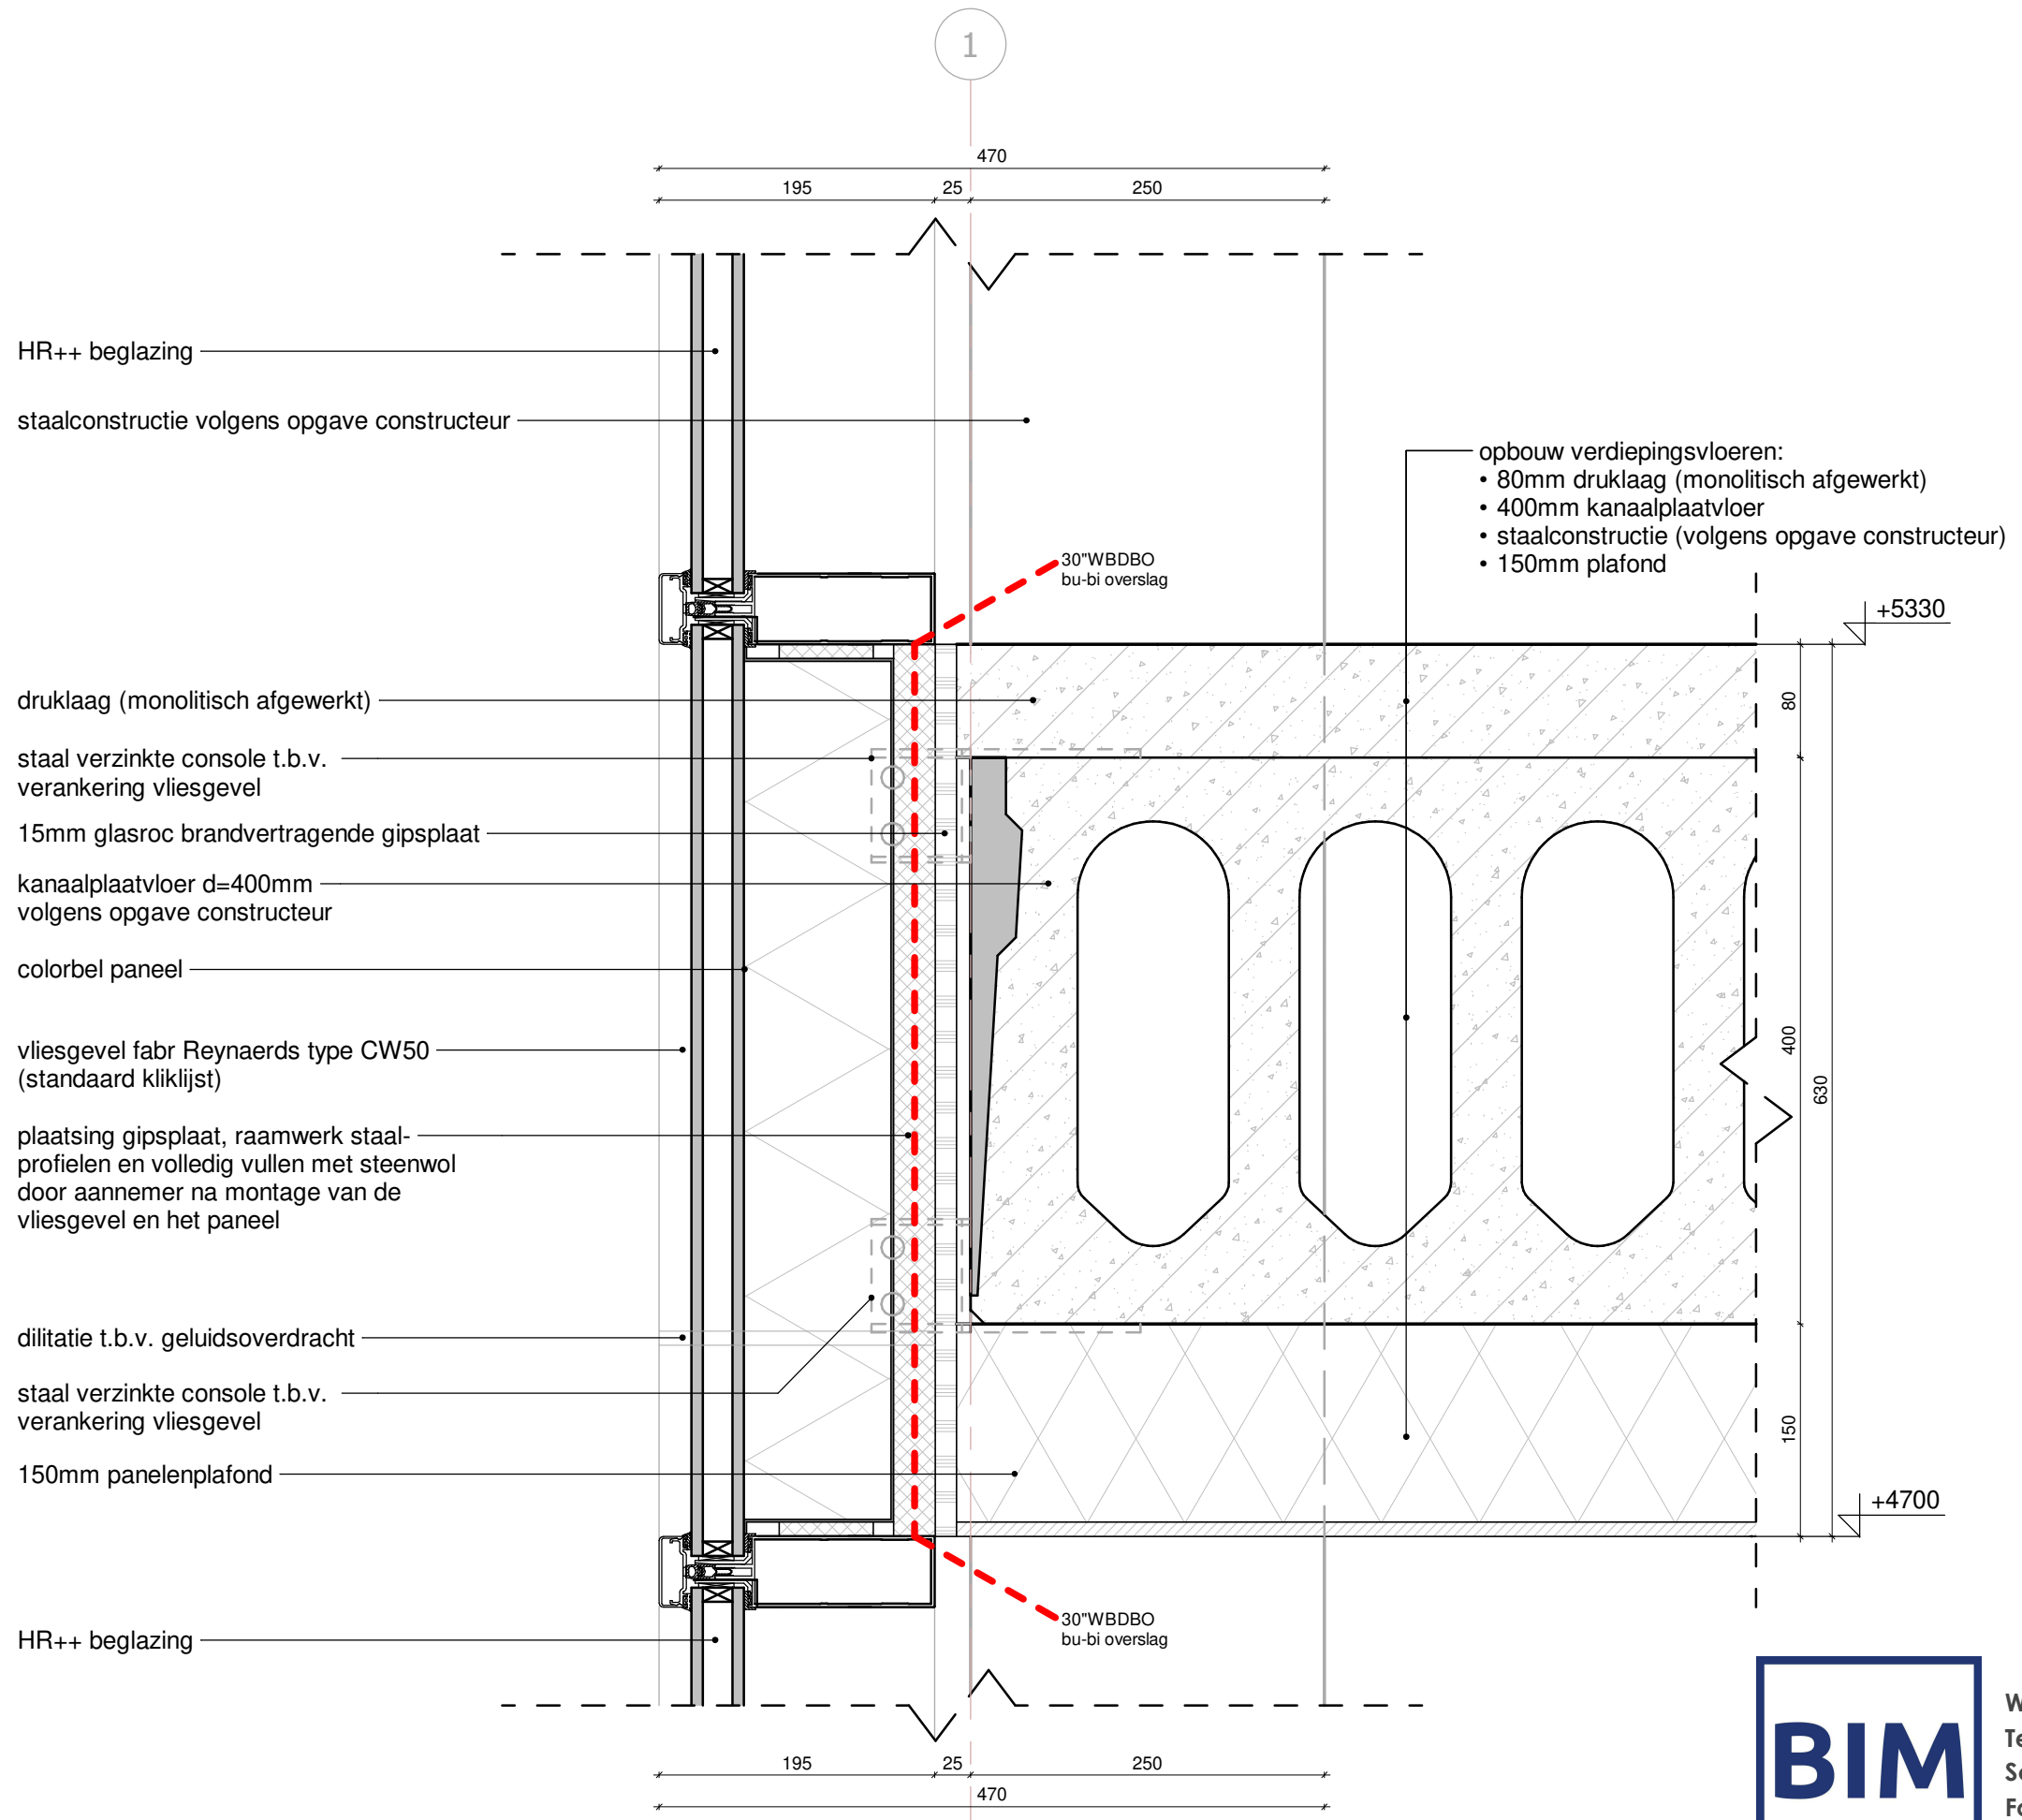

Detail V2



deze tekening is niet geschikt voor uitvoering

Werknummer	:	B19194
Tekeningnummer	:	OV-05-18
Schaal	:	1 : 5
Formaat	:	A3
Datum	:	25-03-2022
Wijz. e.	:	05-05-2023

8

220
195 25

stijl
HR++ beglazing

staalconstructie volgens opgave constructeur

vliesgevel fabr Reynaerds type CW50
(standaard kliklijst)

HR++ beglazing

HR++ beglazing


195 25
220



deze tekening is niet geschikt voor uitvoering

Werknummer : B19194
Tekeningnummer : OV-05-19
Schaal : 1 : 5
Formaat : A3
Datum : 25-03-2022
Wijz. e. : 05-05-2023

Detail V2a

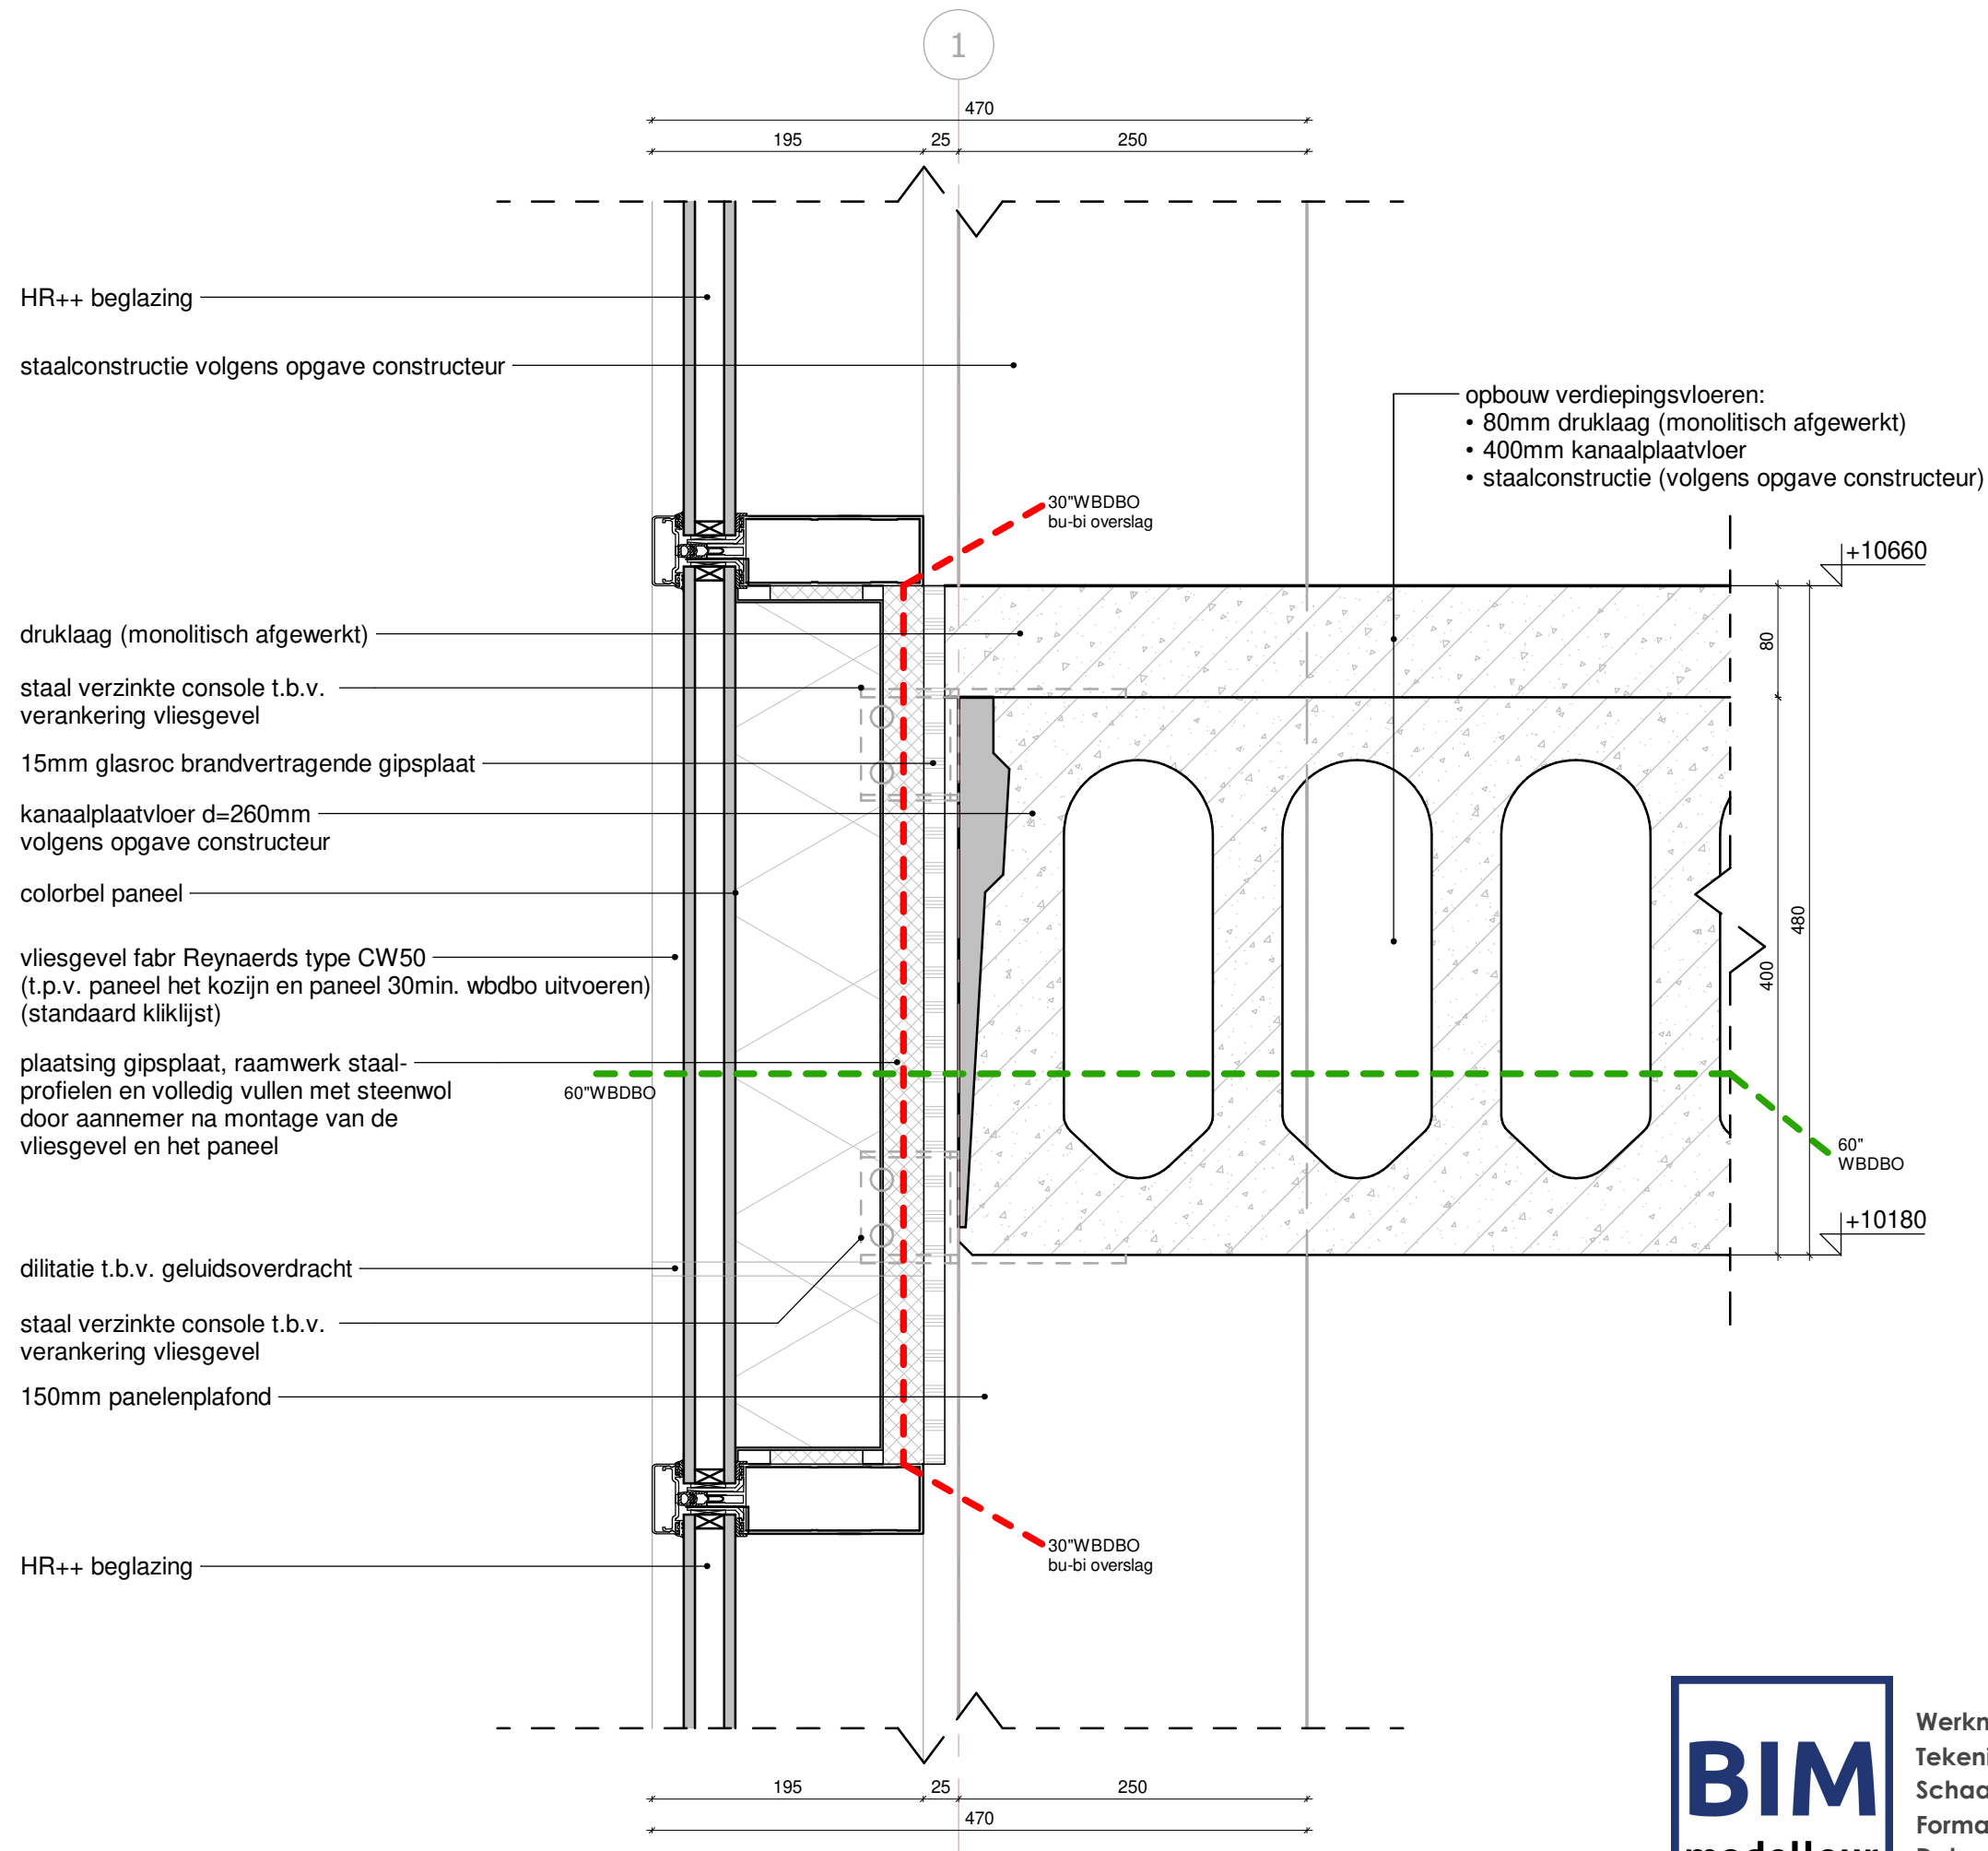

Detail V2b



deze tekening is niet geschikt voor uitvoering

Werknnummer	:	B19194
Tekeningnummer	:	OV-05-20
Schaal	:	1 : 5
Formaat	:	A3
Datum	:	25-03-2022
Wijz. e.	:	05-05-2023

1

HR++ beglazing

staalconstructie volgens opgave constructeur

druklaag (monolitisch afgewerkt)

staal verzinkte console t.b.v. verankering vliesgevel

15mm glasroc brandvertragende gipsplaat

kanaalplaatvloer d=260mm volgens opgave constructeur

colorbel paneel

vliesgevel fabr Reynaerds type CW50 (standaard kliklijst)

plaatsing gipsplaat, raamwerk staalprofielen en volledig vullen met steenwol door aannemer na montage van de vliesgevel en het paneel

staalconstructie volgens opgave constructeur

dilatatie t.b.v. geluidsoverdracht

staal verzinkte console t.b.v. verankering vliesgevel

150mm panelenplafond

HR++ beglazing

375
125 70 180

30"WBDDBO bu-bi overslag

+5330

80

400

630

+4850

150

+4700

125 70 180
375

30"WBDDBO bu-bi overslag

deze tekening is niet geschikt voor uitvoering

Werknummer : B19194
 Tekeningnummer : OV-05-21
 Schaal : 1 : 5
 Formaat : A3
 Datum : 01-03-2023
 Wijz. :



1

+20000

afdekkap volgens leverancier vliesgevel

50

320

1,5mm TPO dakbedekking (white/grey)

100mm isolatie - Rc 4,70

T-staal tbv bevestiging

aanzichtlijn kliklijsten

150mm PIR dakisolatie - Rc 6,30

zetwerk hoek t.b.v. ondersteunen isolatie

SAB dakplaat 135mm
volgens opgave constructeur

staal constructie volgens opgave constructeur
(t.b.v. montage vliesgevel)

100

100mm sandwichpaneel - microrib Rc 4,70

zetwerk sierband
(voorkant band = voorkant verhoogde kliklijst)

+18309

hulpstaal
(t.b.v. montage vliesgevel)

180

zetwerk kap vullen met isolatie

+18139

200

+18108

vliesgevel fabr Reynaerds type CW50
(standaard kliklijst)

195 25
220

deze tekening is niet geschikt voor uitvoering

Werknnummer	:	B19194
Tekeningnummer	:	OV-05-22
Schaal	:	1 : 5
Formaat	:	A3
Datum	:	25-03-2022
Wijz. e.	:	05-05-2023



Detail V3

11

sandwichpaneel - microrib 100mm Rc 4,70

hoeklijn t.b.v. staalkabels gevelbegroeiing
montage hoeklijn tegen hulpstaal n.t.b.

druklaag (monolitisch afgewerkt)

hulpstaal

ruimte opvullen

waterslag

kanaalplaatvloer d=260mm - Rc 3,70
volgens opgave constructeur

prefab geïsoleerde kantplank - Rc 4,70

waterkerende laag

opleg nok

PS verloren bekisting

funderingsbalk
conform opgave constructeur

Heipalen volgens opgave constructeur

100

100

-20

80

340

260

-360

120

120

-480

105

395

500


-1080

Detail V4



deze tekening is niet geschikt voor uitvoering

Werknnummer	:	B19194
Tekeningnummer	:	OV-05-23
Schaal	:	1 : 5
Formaat	:	A3
Datum	:	25-03-2022
Wijz. e.	:	05-05-2023

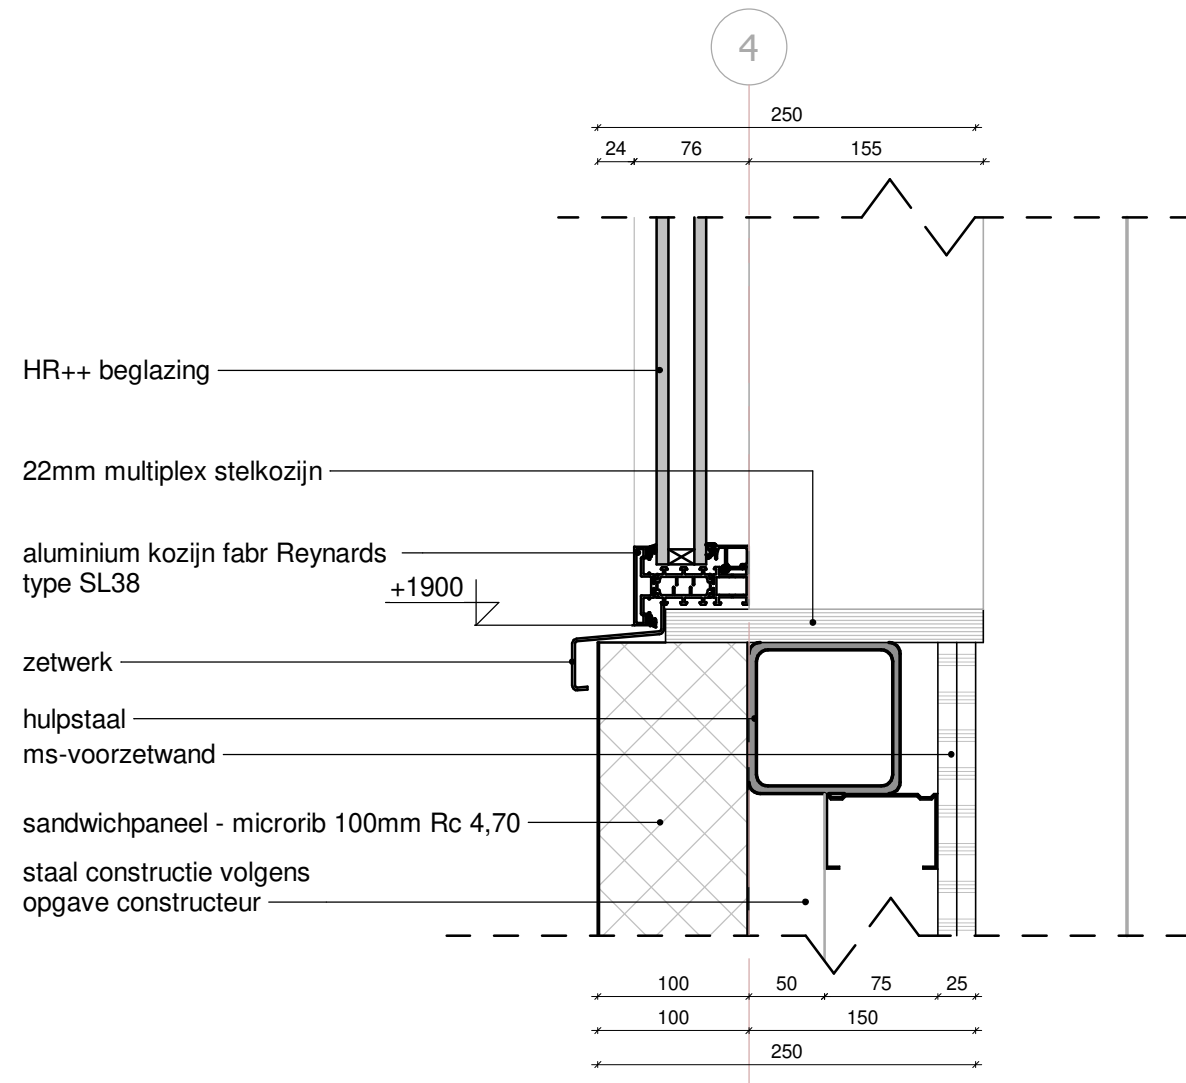


- HR++ beglazing
- 22mm multiplex stelkozijn
- aluminium kozijn fabr Reynards type SL38
- +1900
- zetwerk
- hulpstaal
- ms-voorzetwand
- sandwichpaneel - microrib 100mm Rc 4,70
- staal constructie volgens opgave constructeur

Detail V5



deze tekening is niet geschikt voor uitvoering

Werknnummer	:	B19194
Tekeningnummer	:	OV-05-24
Schaal	:	1 : 5
Formaat	:	A3
Datum	:	25-03-2022
Wijz. e.	:	05-05-2023

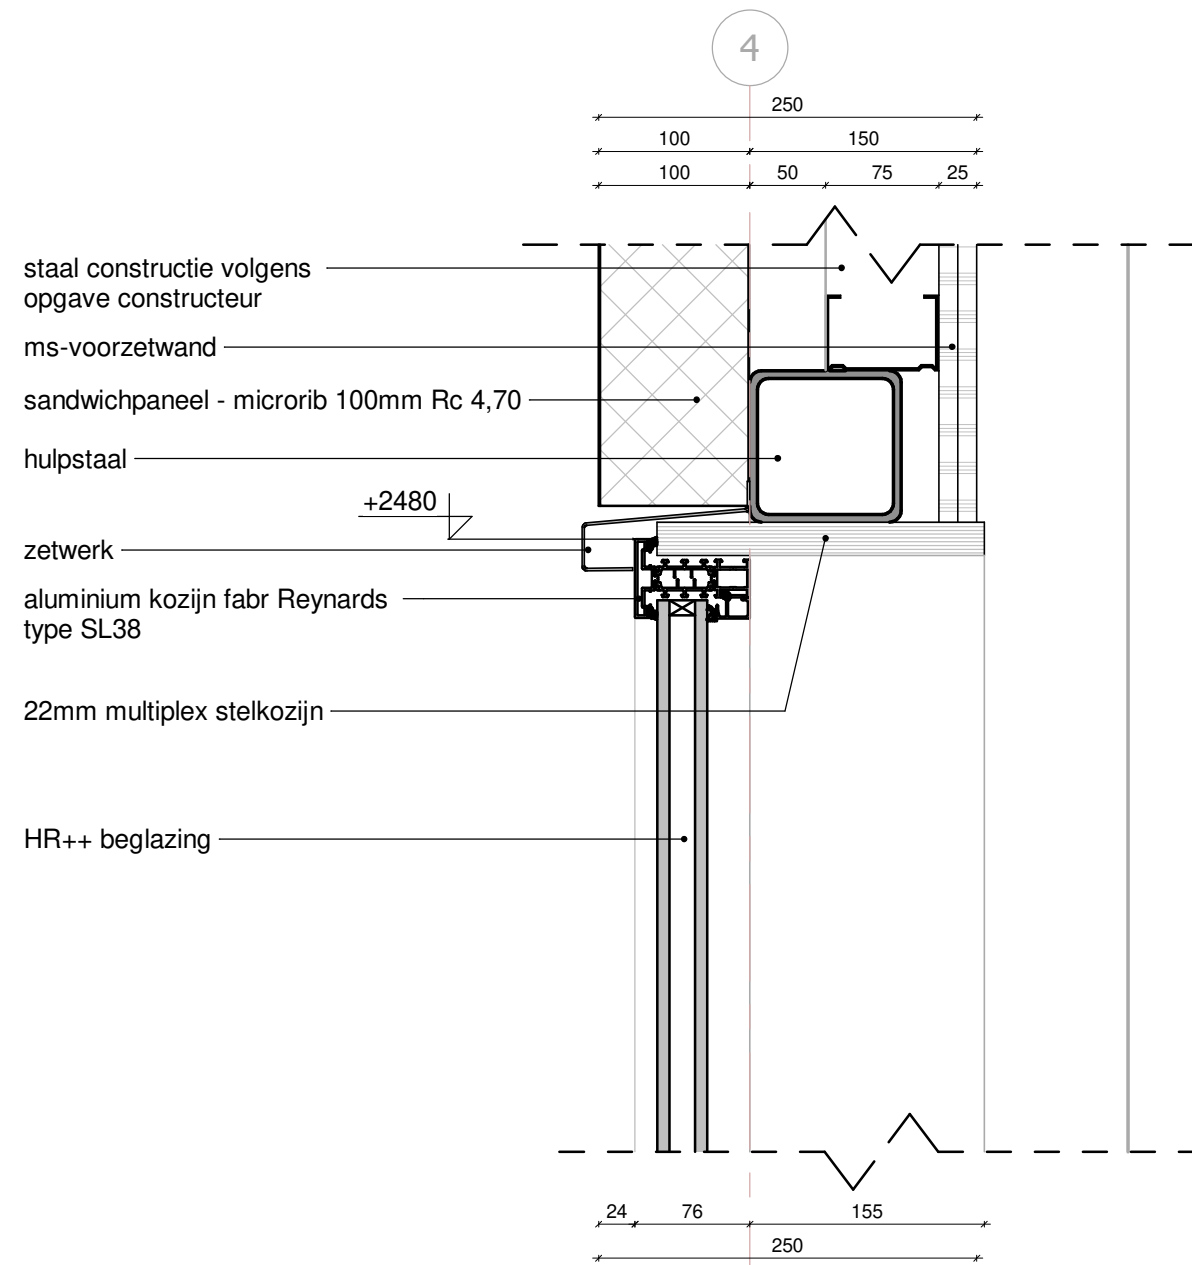


Detail V6



deze tekening is niet geschikt voor uitvoering

Werknummer	:	B19194
Tekeningnummer	:	OV-05-25
Schaal	:	1 : 5
Formaat	:	A3
Datum	:	25-03-2022
Wijz. e.	:	05-05-2023

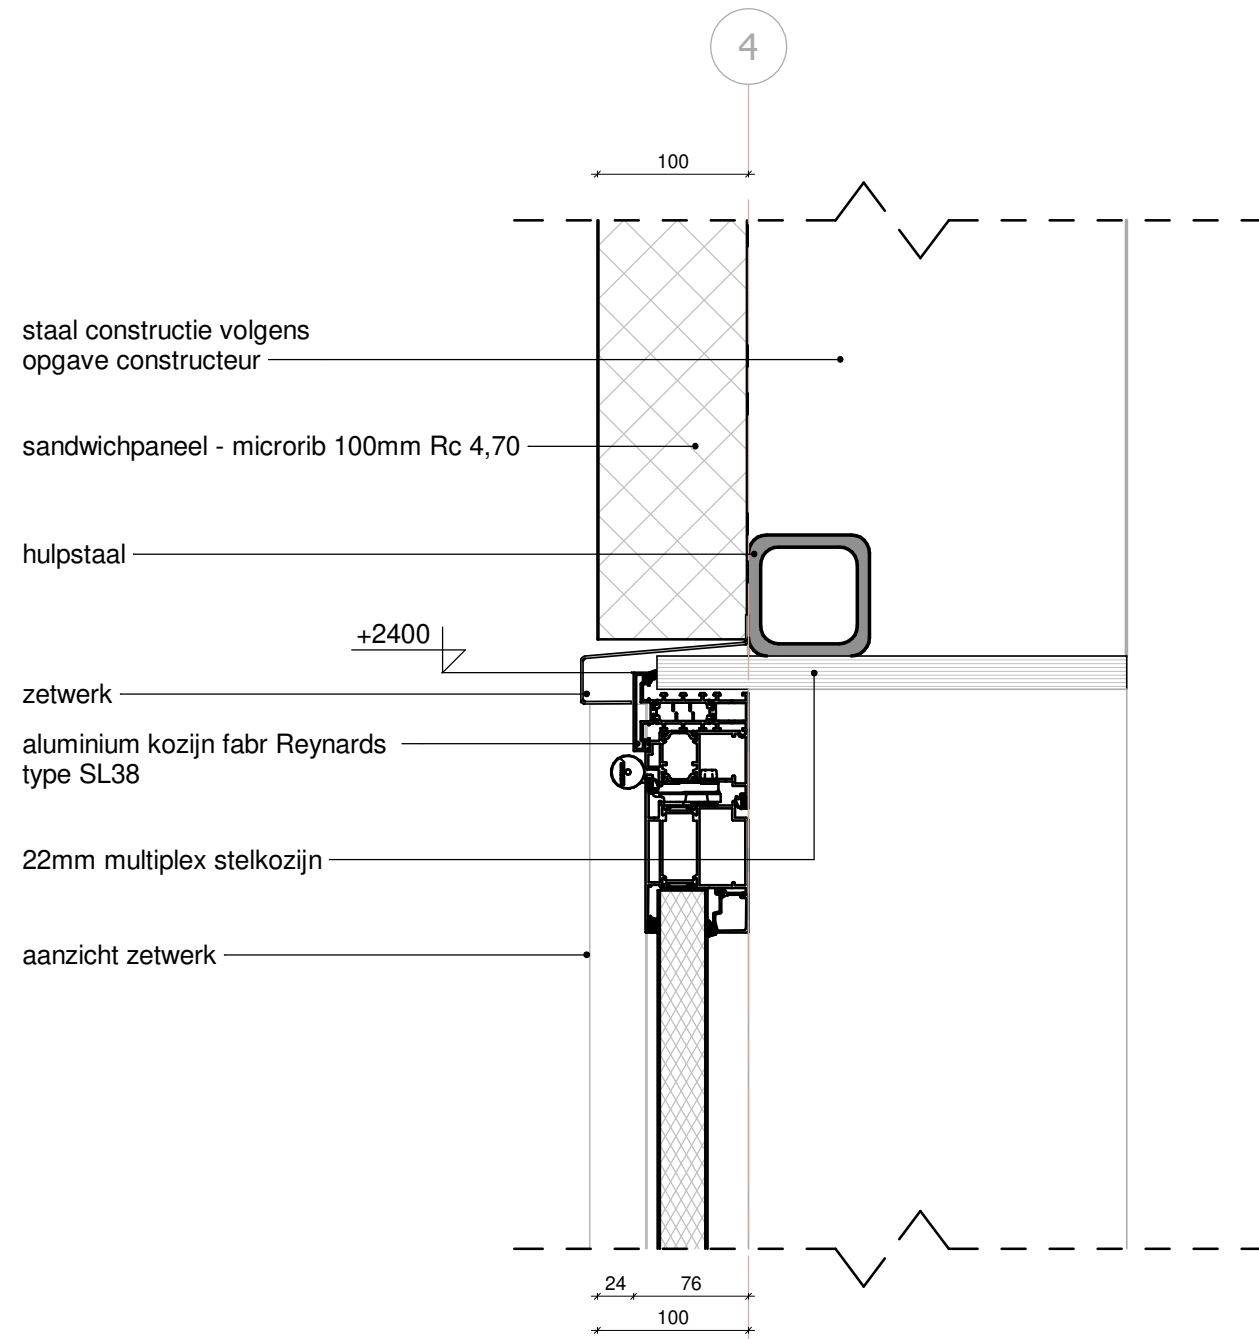

staal constructie volgens
opgave constructeur

sandwichpaneel - microrib 100mm Rc 4,70

hulpstaal

+2400

zetwerk

aluminium kozijn fabr Reynards
type SL38

22mm multiplex stelkozijn

aanzicht zetwerk


Detail V7



deze tekening is niet geschikt voor uitvoering

Werknummer : B19194
 Tekeningnummer : OV-05-26
 Schaal : 1 : 5
 Formaat : A3
 Datum : 25-03-2022
 Wijz. e. : 05-05-2023


Detail V8

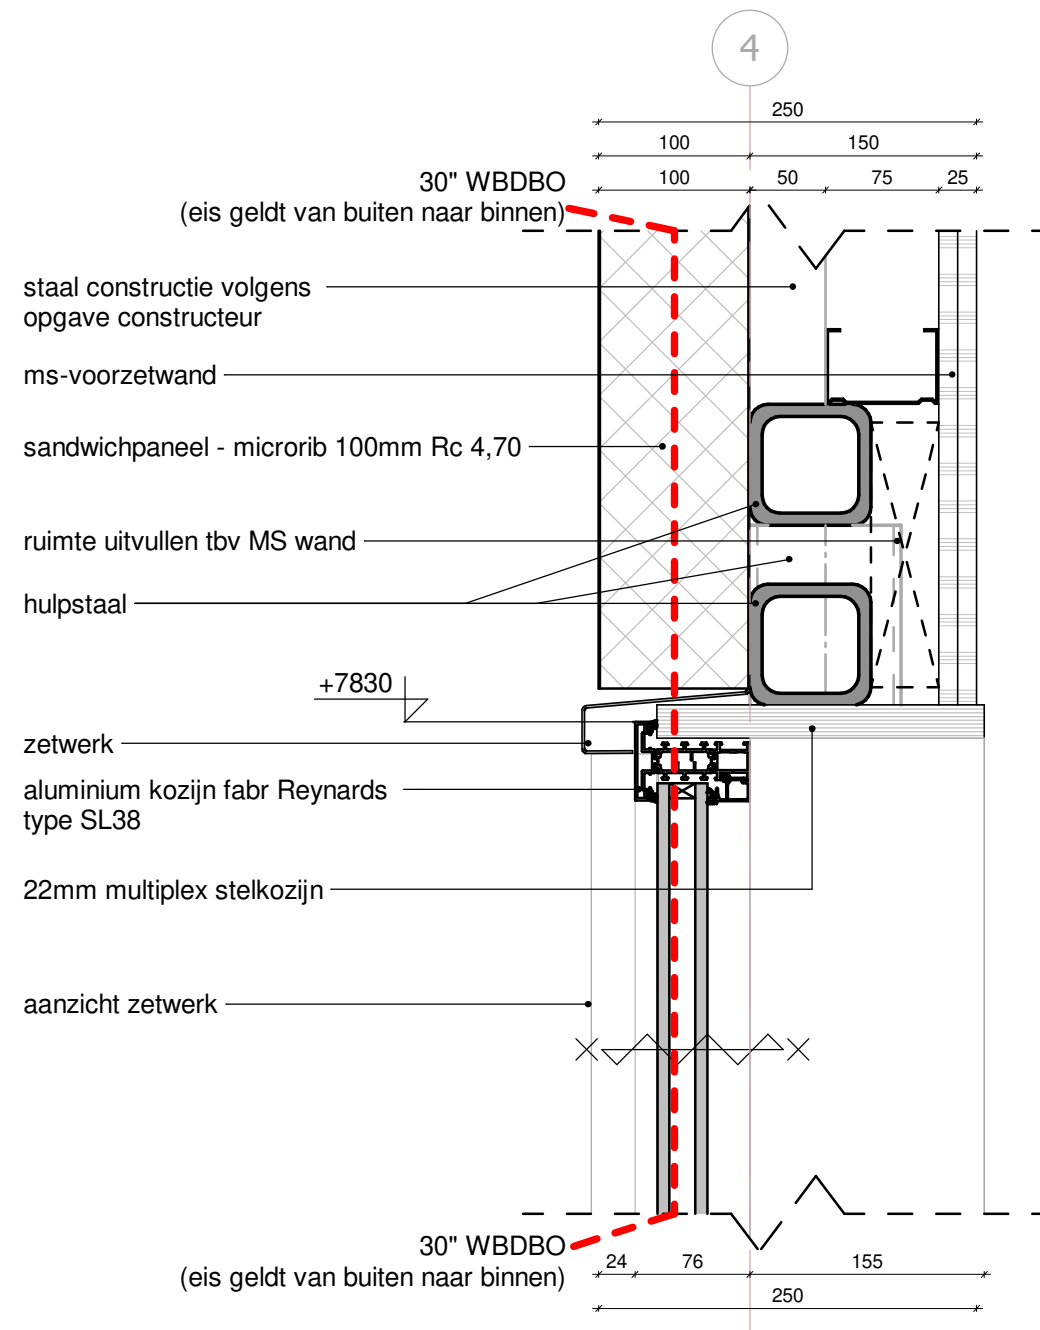

deze tekening is niet geschikt voor uitvoering

Werknummer : B19194
Tekeningnummer : OV-05-27
Schaal : 1 : 5
Formaat : A3
Datum : 25-03-2022
Wijz. e. : 05-05-2023

11

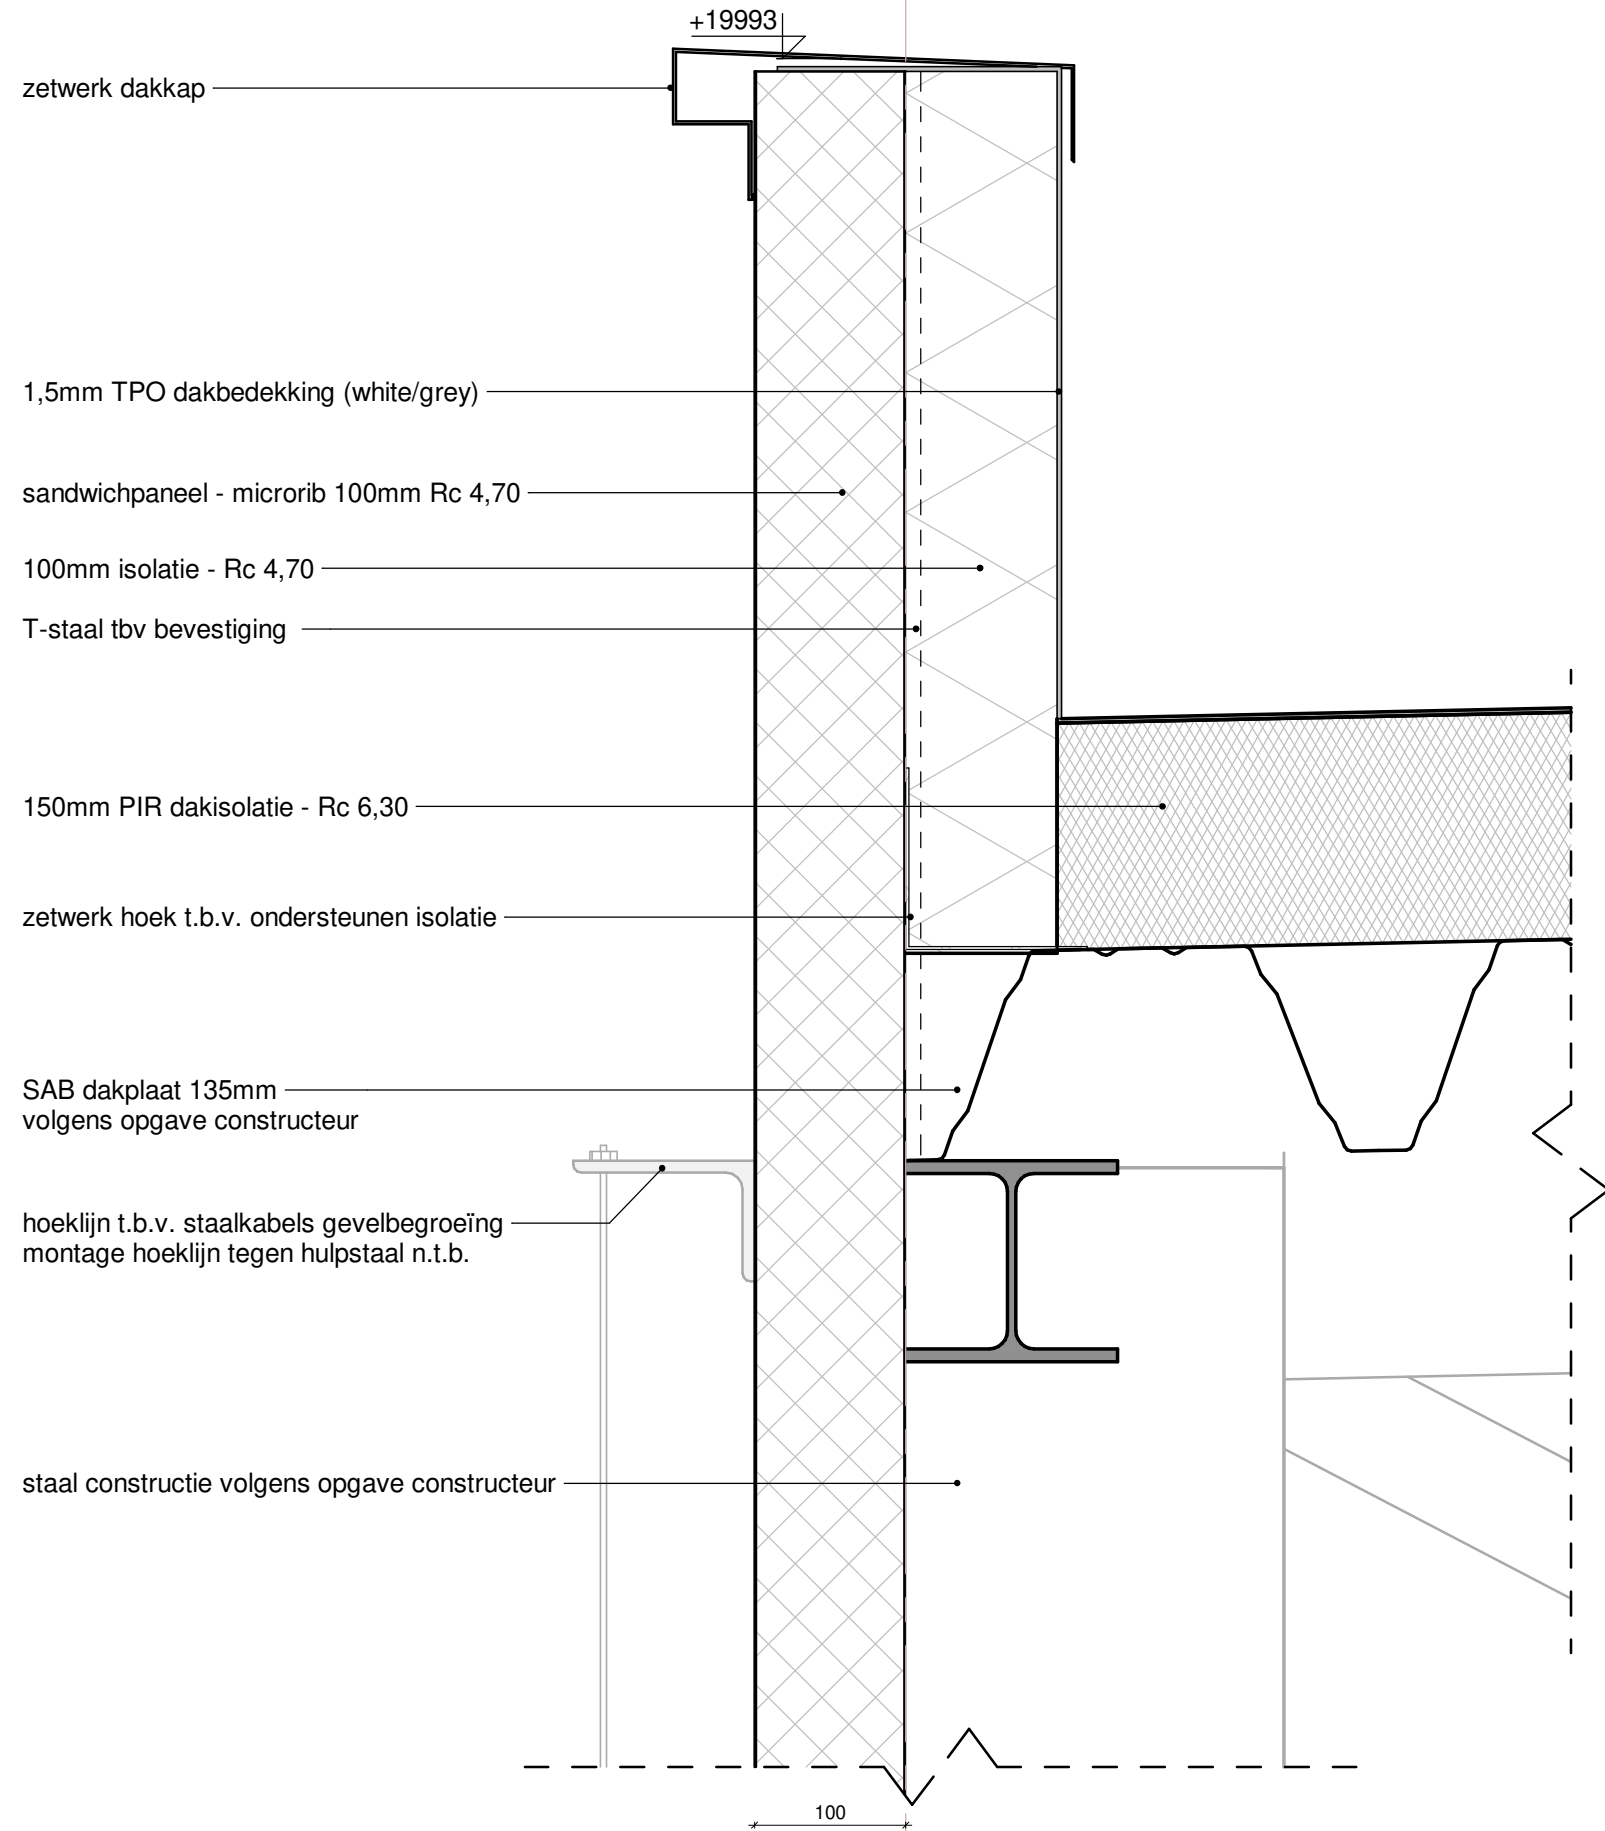

zetwerk dakkap

+19993

1,5mm TPO dakbedekking (white/grey)

sandwichpaneel - microrib 100mm Rc 4,70

100mm isolatie - Rc 4,70

T-staal tbv bevestiging

150mm PIR dakisolatie - Rc 6,30

zetwerk hoek t.b.v. ondersteunen isolatie

SAB dakplaat 135mm
volgens opgave constructeur

hoeklijn t.b.v. staalkabels gevelbegroeiing
montage hoeklijn tegen hulpstaal n.t.b.

staal constructie volgens opgave constructeur

100

Detail V9



deze tekening is niet geschikt voor uitvoering

Werknnummer	:	B19194
Tekeningnummer	:	OV-05-28
Schaal	:	1 : 5
Formaat	:	A3
Datum	:	25-03-2022
Wijz. e.	:	05-05-2023

7

1,5mm TPO dakbedekking (white/grey)

zetwerk dakkap

+19956

10mm isolatie

200

150mm PIR dakisolatie - Rc 6,30

zetwerk hoek t.b.v. ondersteunen isolatie

T-staal tbv bevestiging

SAB dakplaat 135mm
volgens opgave constructeur

zetwerk naad afdekker

sandwichpaneel - microrib 100mm - Rc 4,70

staal constructie - vakwerk ligger - volgens opgave constructeur

220
100 120

strip tbv bevestiging sandwichpaneel

+18309

zetwerk waterslag

90mm omgega profielen
(t.b.v. uitvlakken plafond luifel)

sandwichpaneel 60mm

+18150

180


120
275
95
60

Detail V10



deze tekening is niet geschikt voor uitvoering

Werknummer : B19194
Tekeningnummer : OV-05-29
Schaal : 1 : 5
Formaat : A3
Datum : 25-03-2022
Wijz. e. : 05-05-2023

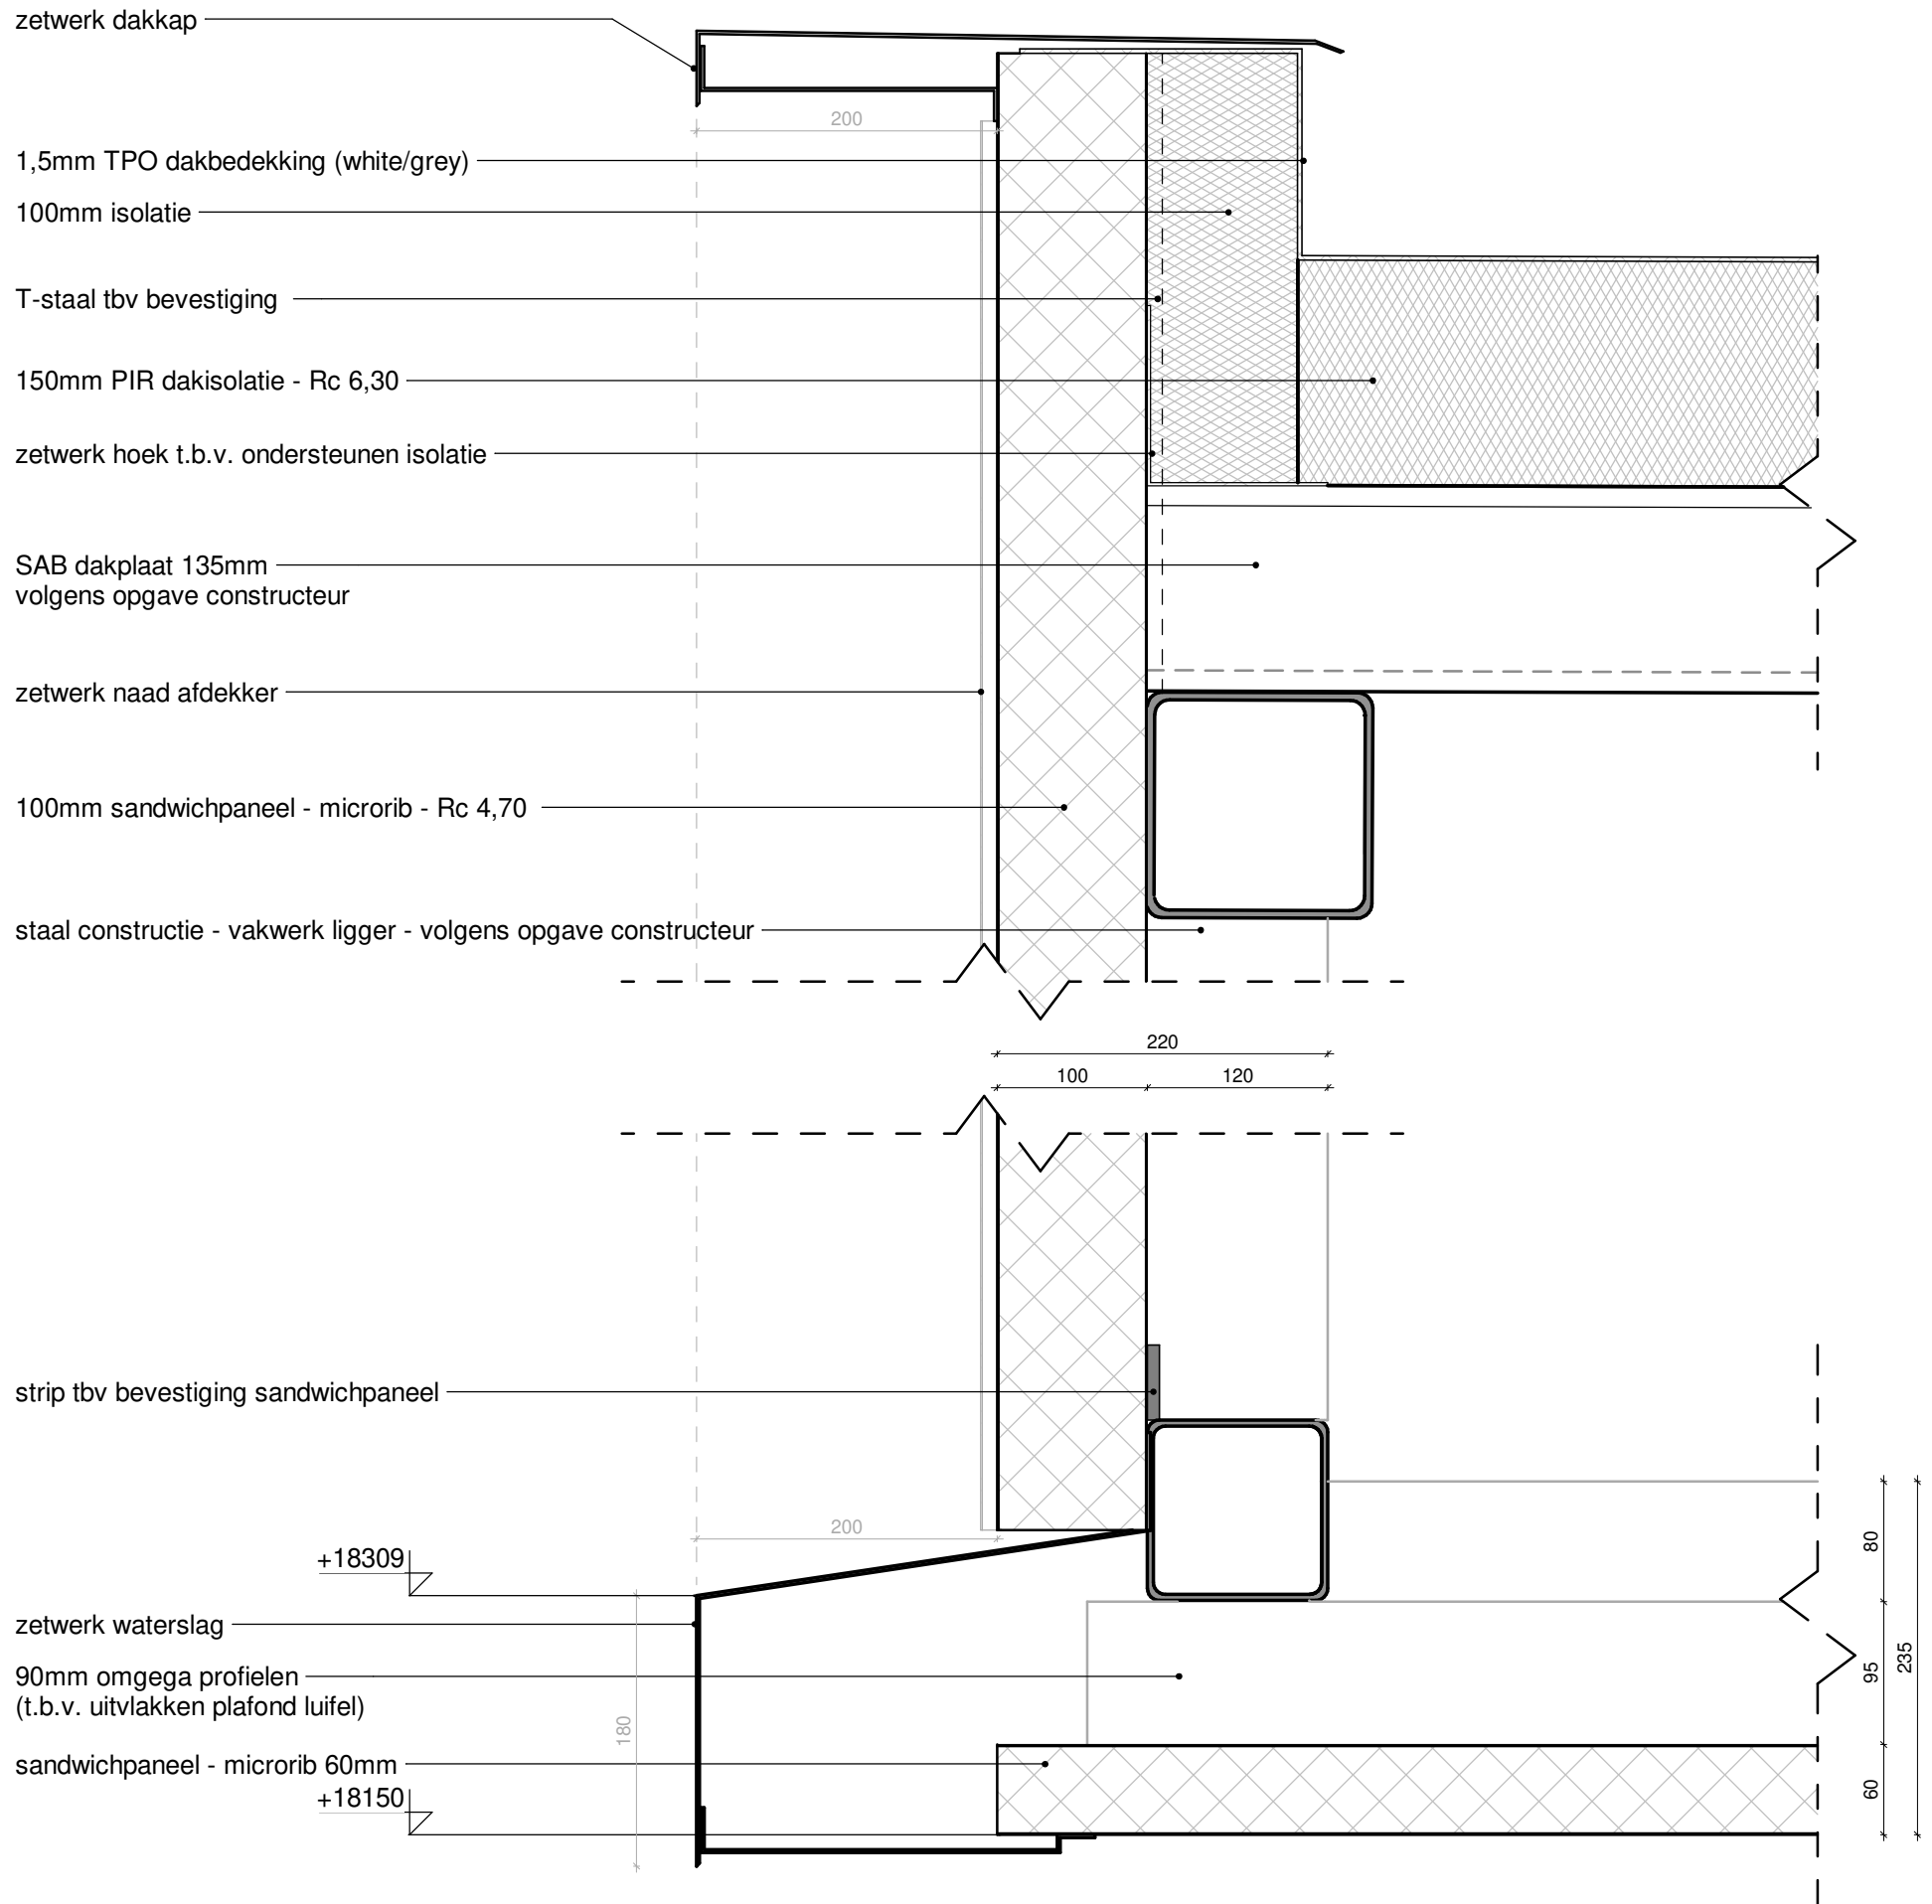


Detail V11



deze tekening is niet geschikt voor uitvoering

Werknummer : B19194
 Tekeningnummer : OV-05-30
 Schaal : 1 : 5
 Formaat : A3
 Datum : 25-03-2022
 Wijz. e. : 05-05-2023

1

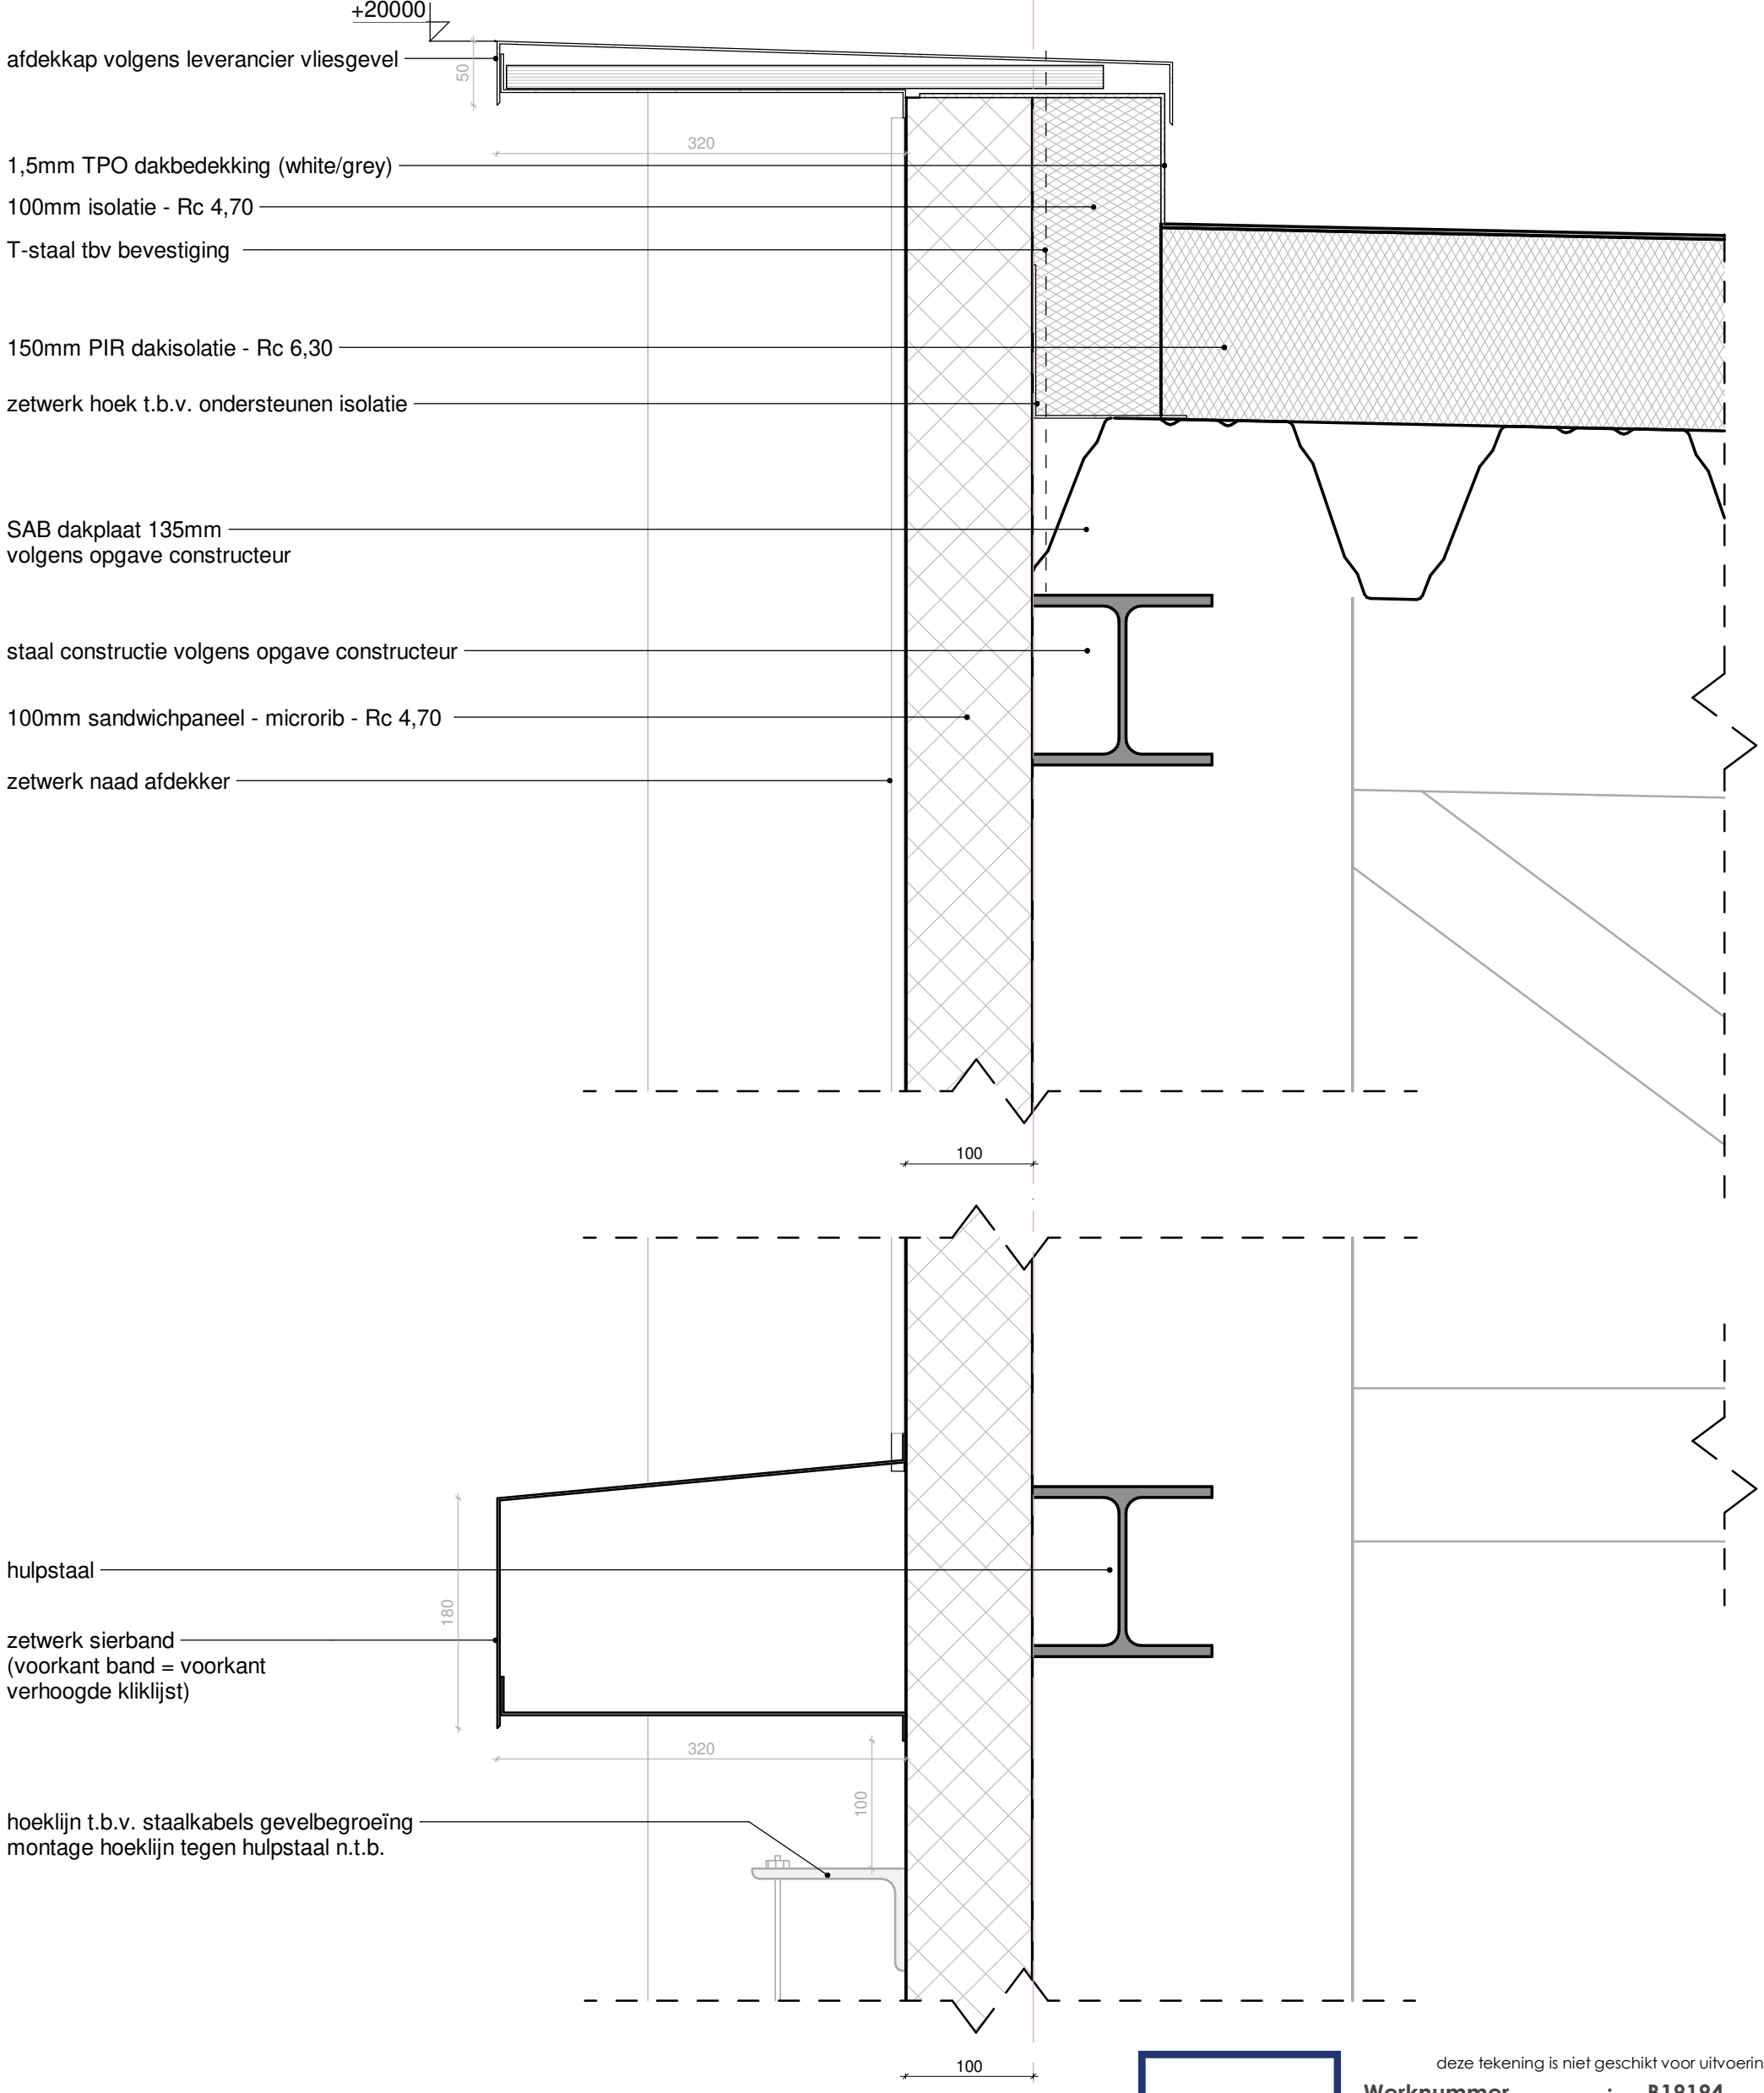

+20000
afdekkap volgens leverancier vliesgevel

1,5mm TPO dakbedekking (white/grey)

100mm isolatie - Rc 4,70

T-staal tbv bevestiging

150mm PIR dakisolatie - Rc 6,30

zetwerk hoek t.b.v. ondersteunen isolatie

SAB dakplaat 135mm
volgens opgave constructeur

staal constructie volgens opgave constructeur

100mm sandwichpaneel - microrib - Rc 4,70

zetwerk naad afdekker

hulpstaal

zetwerk sierband
(voorkant band = voorkant
verhoogde kliklijst)

hoeklijn t.b.v. staalkabels gevelbegroeiing
montage hoeklijn tegen hulpstaal n.t.b.

deze tekening is niet geschikt voor uitvoering

Werknnummer	:	B19194
Tekeningnummer	:	OV-05-31
Schaal	:	1 : 5
Formaat	:	A3
Datum	:	01-03-2023
Wijz. e.	:	05-05-2023



Detail V12