





voorgevel

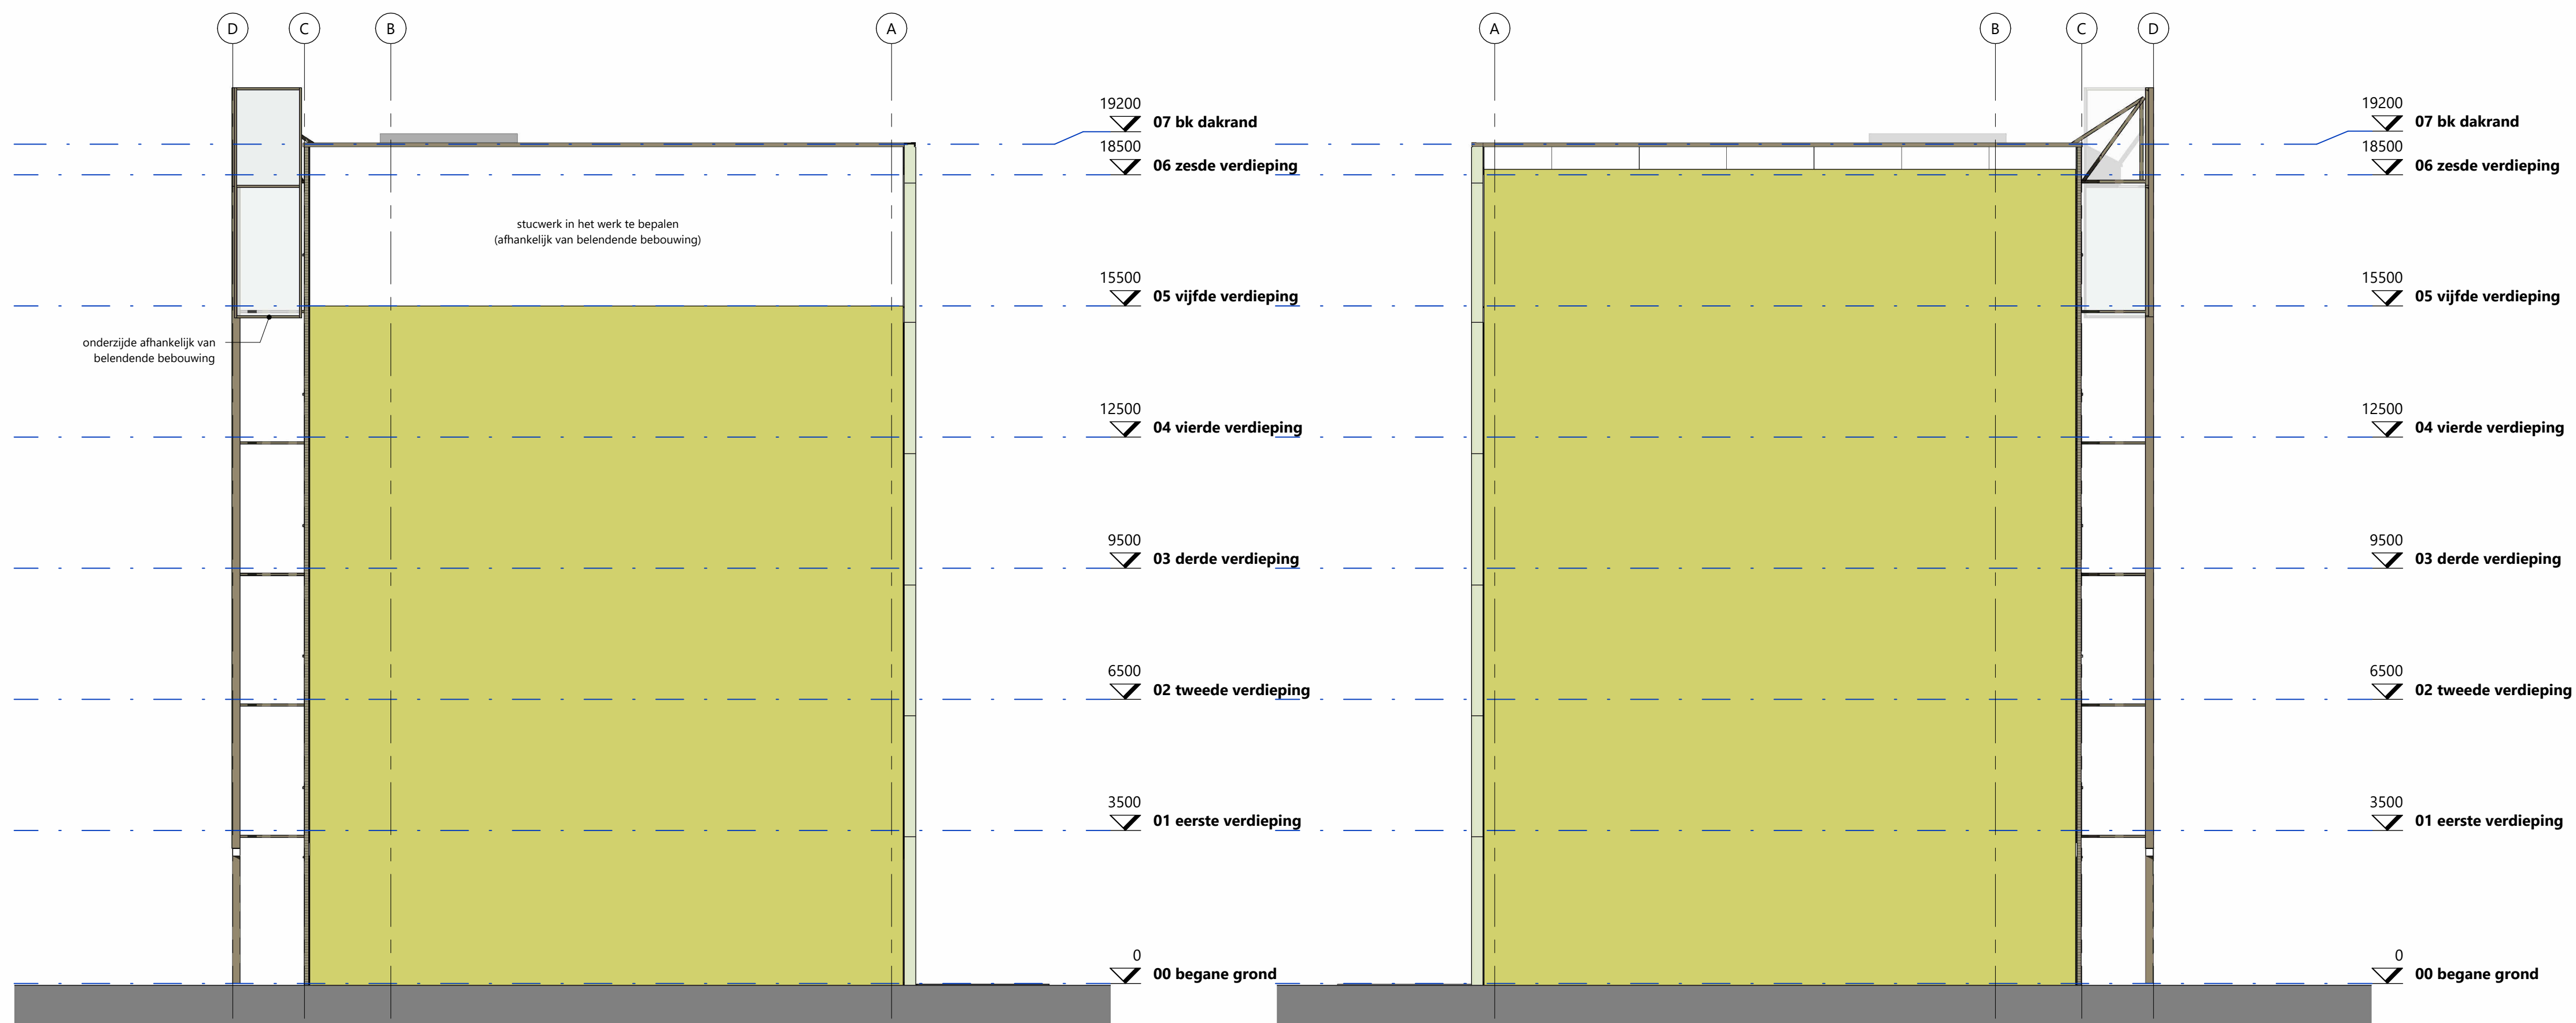

linkerzijgevel

rechterzijgevel

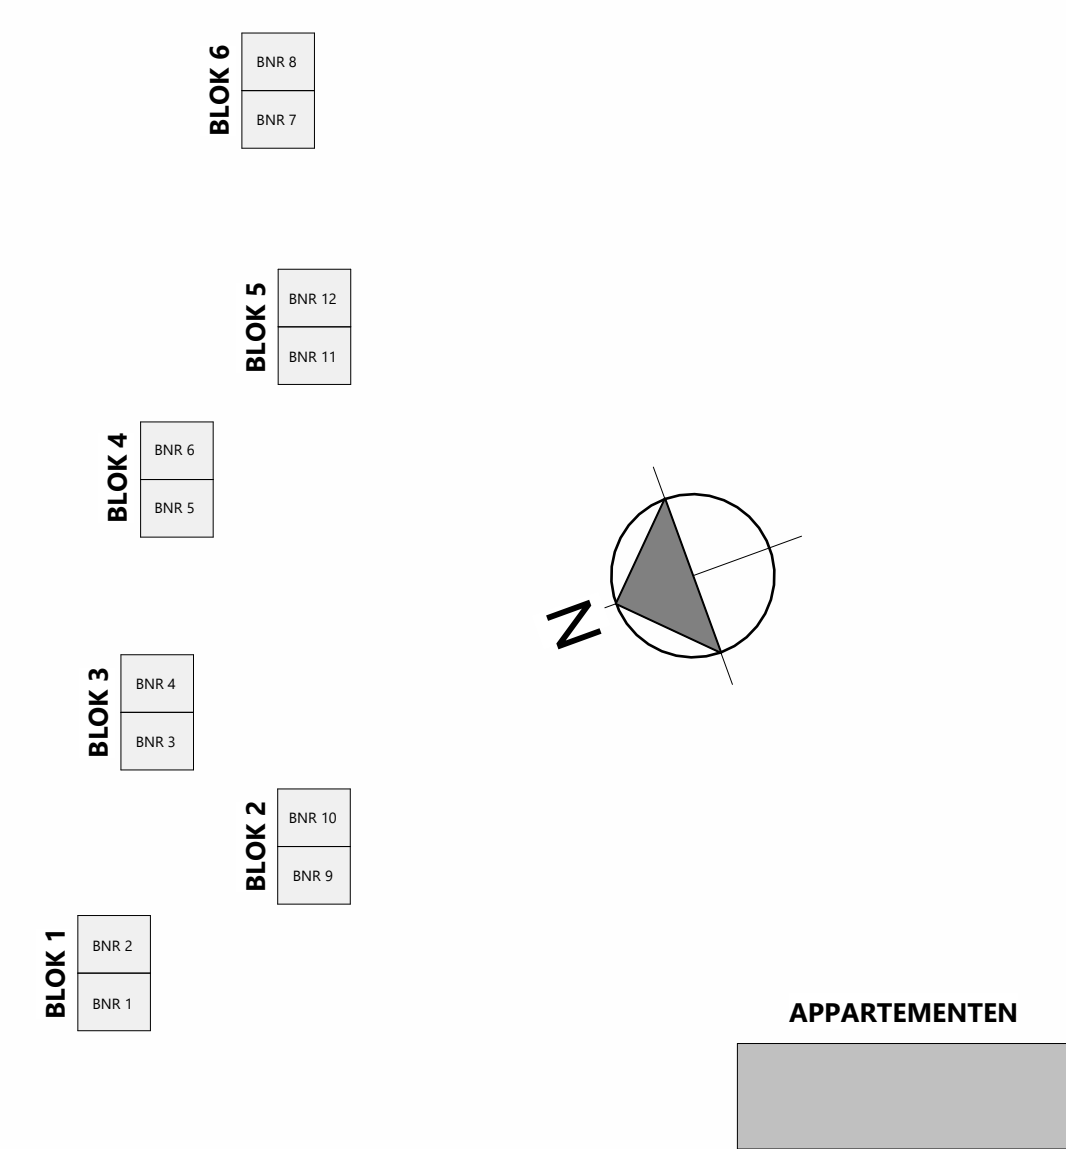

**WIJZIGINGEN**

wijziging	datum	bouwkundige	omschrijving
A.	2020-02-19	D. Lusseveld	opmerkingen Trebbe d.d. 2020-02-17 verwerkt
B.	2021-12-01	D. Lusseveld	opmerkingen 20211119 verwerkt
C.	2023-07-07	D. Lusseveld	definitief
D.	2024-04-23	M. Jager	diverse opmerkingen verwerkt

**IAA**  
**Architecten**

**NIEUWEGEIN, BLOKHOEVE - HOEVERIJK**  
**50 APPARTEMENTEN EN 12 2<sup>^</sup>1-KAP WONINGEN**

partnerarchitect	opdrachtgever	fase
-	Trebbe Wonen B.V.	Aanvraag omgevingsvergunning
projectarchitect	datum	status
D. Peters (DAMAST architects)	2020-01-31	Definitief
projectmanager	schaal	projectnummer
R.A. Rens MArch	1:100	2019036E
bouwkundige	formaat tekening	tekeningnummer
ing. H.B.D. Lusseveld	A1	OV-210

**APPARTEMENTEN VOOR- EN ZIJGEVELS**