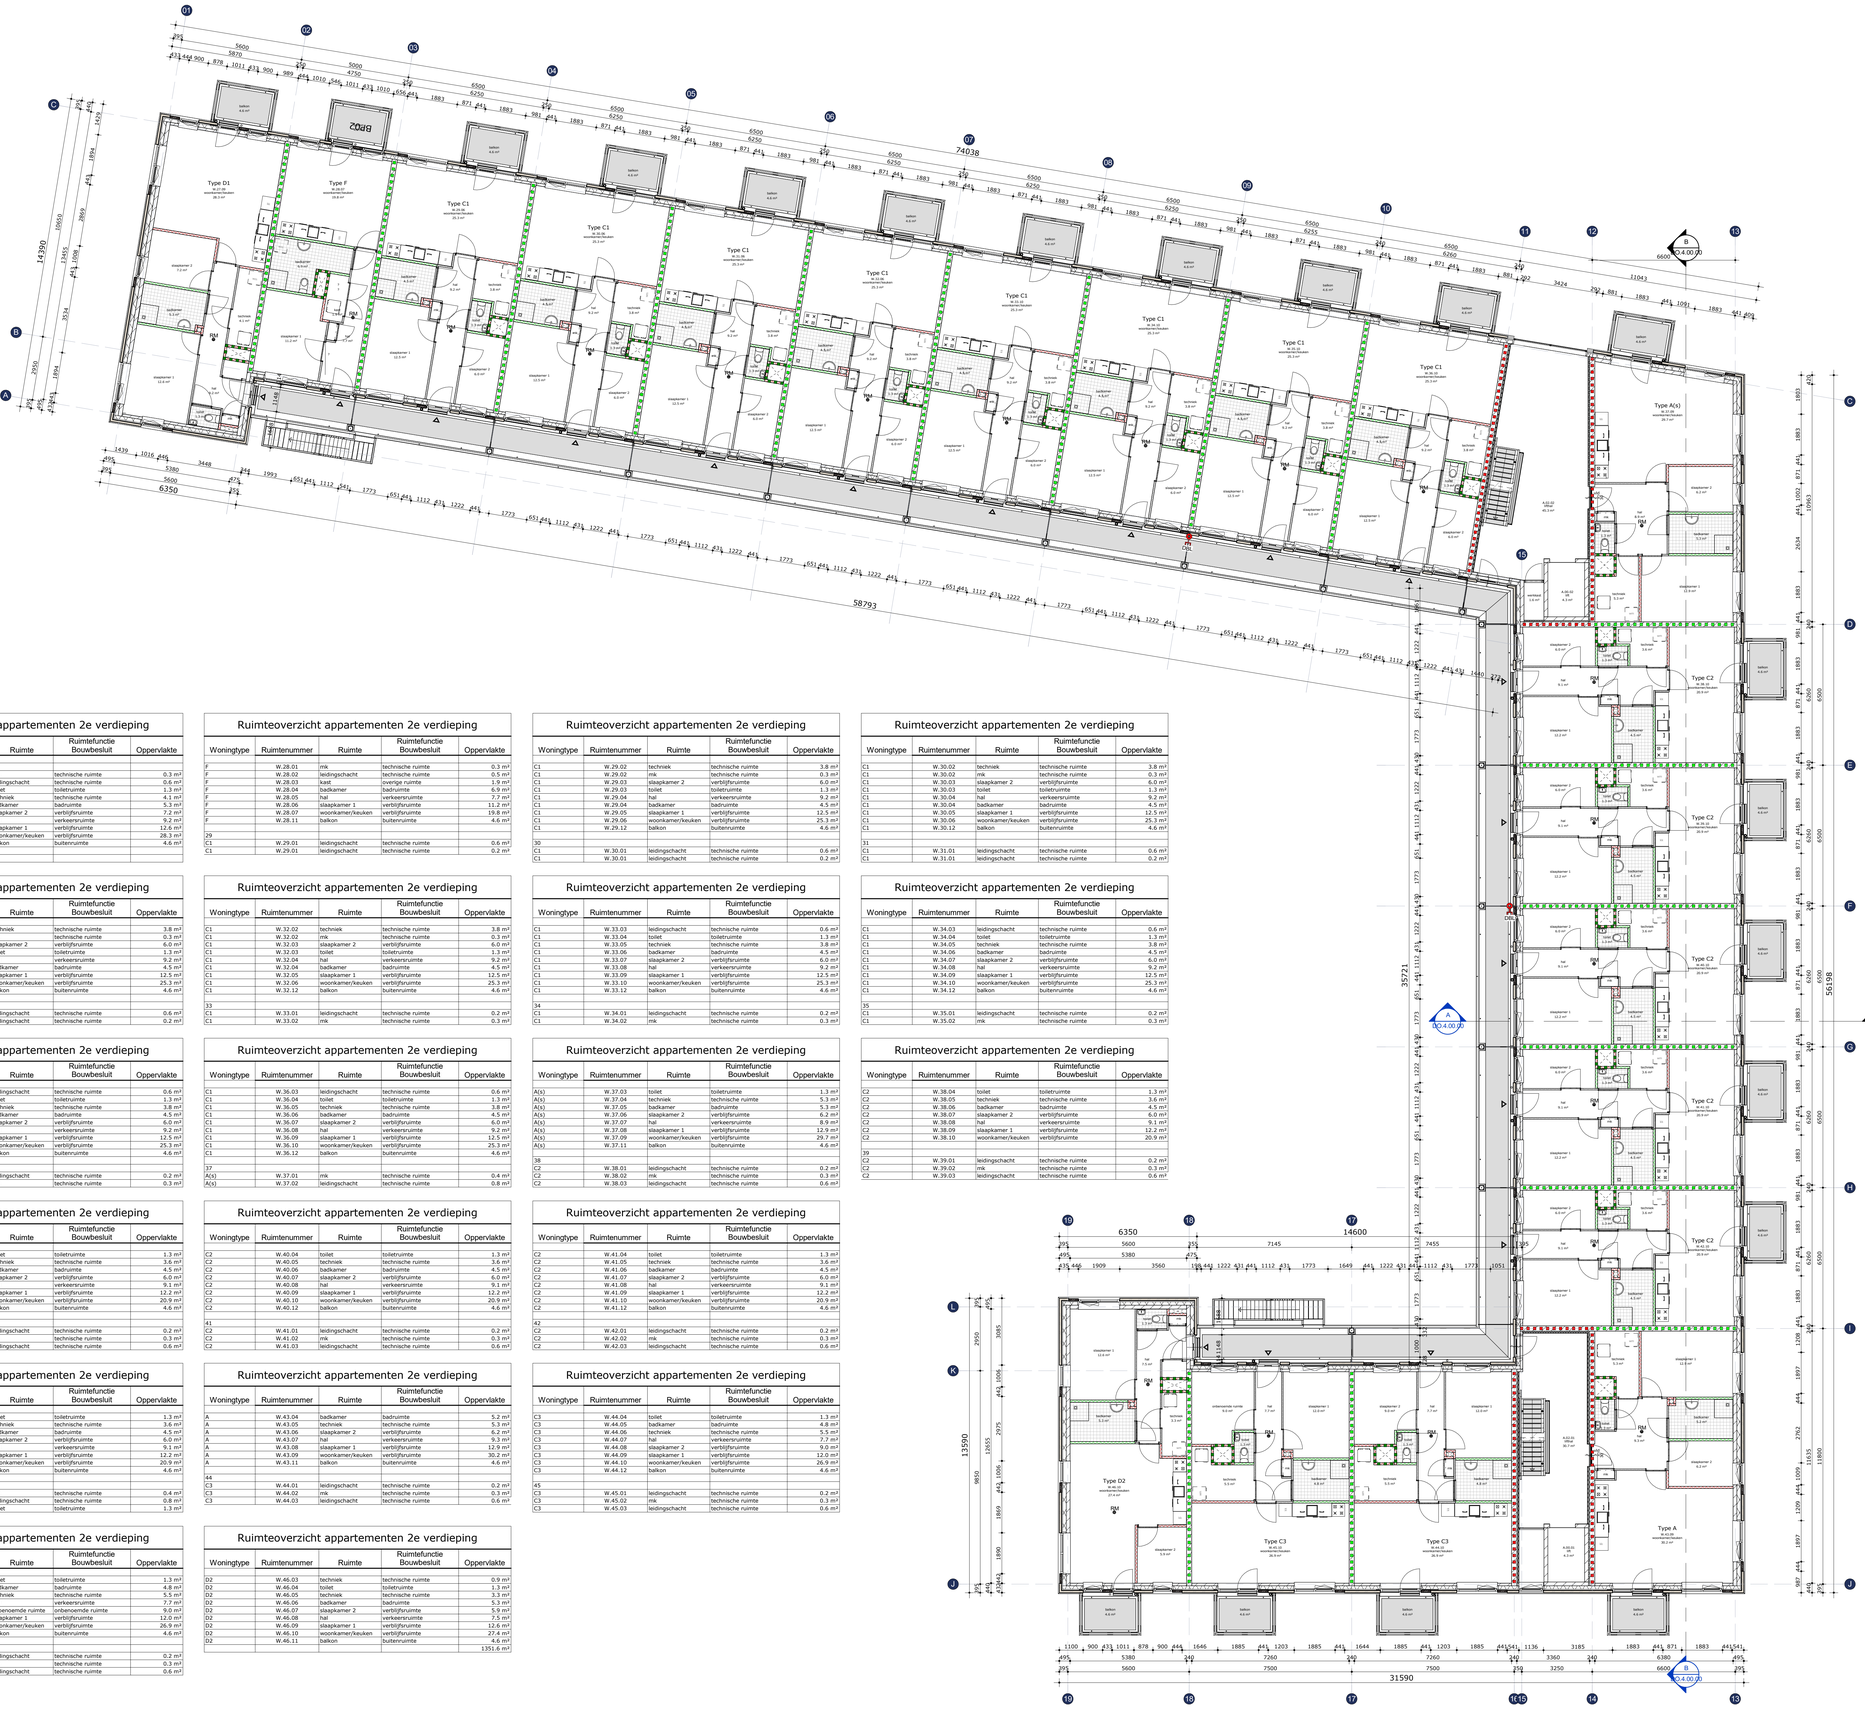

Ruimteoverzicht appartementen 2e verdieping

Woningtype	Ruimtenummer	Ruimte	Ruimtefunctie Bouwbesluit	Oppervlakte
27				
D1	W.27.01	mk	technische ruimte	0.3 m²
D1	W.27.02	leidingschacht	technische ruimte	0.6 m²
D1	W.27.03	toilet	toiletruimte	1.3 m²
D1	W.27.04	techniek	technische ruimte	4.1 m²
D1	W.27.05	badkamer	badruimte	5.3 m²
D1	W.27.06	slaapkamer 2	verblijfsruimte	7.2 m²
D1	W.27.07	hal	verkeersruimte	9.2 m²
D1	W.27.08	slaapkamer 1	verblijfsruimte	12.6 m²
D1	W.27.09	woonkamer/keuken	verblijfsruimte	28.3 m²
D1	W.27.11	balkon	buitenruimte	4.6 m²
28				

Ruimteoverzicht appartementen 2e verdieping

Woningtype	Ruimtenummer	Ruimte	Ruimtefunctie Bouwbesluit	Oppervlakte
F	W.28.01	mk	technische ruimte	0.3 m²
F	W.28.02	leidingschacht	technische ruimte	0.5 m²
F	W.28.03	kast	overige ruimte	1.9 m²
F	W.28.04	badkamer	badruimte	6.9 m²
F	W.28.05	hal	verkeersruimte	7.7 m²
F	W.28.06	slaapkamer 1	verblijfsruimte	11.2 m²
F	W.28.07	woonkamer/keuken	verblijfsruimte	19.8 m²
F	W.28.11	balkon	buitenruimte	4.6 m²
29				
C1	W.29.01	leidingschacht	technische ruimte	0.6 m²
C1	W.29.01	leidingschacht	technische ruimte	0.2 m²

Ruimteoverzicht appartementen 2e verdieping

Woningtype	Ruimtenummer	Ruimte	Ruimtefunctie Bouwbesluit	Oppervlakte
C1	W.29.02	techniek	technische ruimte	3.8 m²
C1	W.29.02	mk	technische ruimte	0.3 m²
C1	W.29.03	slaapkamer 2	verblijfsruimte	6.0 m²
C1	W.29.03	toilet	toiletruimte	1.3 m²
C1	W.29.04	hal	verkeersruimte	9.2 m²
C1	W.29.04	badkamer	badruimte	4.5 m²
C1	W.29.05	slaapkamer 1	verblijfsruimte	12.5 m²
C1	W.29.06	woonkamer/keuken	verblijfsruimte	25.3 m²
C1	W.29.12	balkon	buitenruimte	4.6 m²
30				
C1	W.30.01	leidingschacht	technische ruimte	0.6 m²
C1	W.30.01	leidingschacht	technische ruimte	0.2 m²

Ruimteoverzicht appartementen 2e verdieping

Woningtype	Ruimtenummer	Ruimte	Ruimtefunctie Bouwbesluit	Oppervlakte
C1	W.30.02	mk	technische ruimte	0.3 m²
C1	W.30.03	slaapkamer 2	verblijfsruimte	6.0 m²
C1	W.30.03	toilet	toiletruimte	1.3 m²
C1	W.30.04	hal	verkeersruimte	9.2 m²
C1	W.30.04	badkamer	badruimte	4.5 m²
C1	W.30.05	slaapkamer 1	verblijfsruimte	12.5 m²
C1	W.30.06	woonkamer/keuken	verblijfsruimte	25.3 m²
C1	W.30.12	balkon	buitenruimte	4.6 m²
31				
C1	W.31.01	leidingschacht	technische ruimte	0.6 m²
C1	W.31.01	leidingschacht	technische ruimte	0.2 m²

Ruimteoverzicht appartementen 2e verdieping

Woningtype	Ruimtenummer	Ruimte	Ruimtefunctie Bouwbesluit	Oppervlakte
C1	W.31.02	techniek	technische ruimte	3.8 m²
C1	W.31.02	mk	technische ruimte	0.3 m²
C1	W.31.03	slaapkamer 2	verblijfsruimte	6.0 m²
C1	W.31.03	toilet	toiletruimte	1.3 m²
C1	W.31.04	hal	verkeersruimte	9.2 m²
C1	W.31.04	badkamer	badruimte	4.5 m²
C1	W.31.05	slaapkamer 1	verblijfsruimte	12.5 m²
C1	W.31.06	woonkamer/keuken	verblijfsruimte	25.3 m²
C1	W.31.12	balkon	buitenruimte	4.6 m²
32				
C1	W.32.01	leidingschacht	technische ruimte	0.6 m²
C1	W.32.01	leidingschacht	technische ruimte	0.2 m²

Ruimteoverzicht appartementen 2e verdieping

Woningtype	Ruimtenummer	Ruimte	Ruimtefunctie Bouwbesluit	Oppervlakte
C1	W.32.02	techniek	technische ruimte	3.8 m²
C1	W.32.02	mk	technische ruimte	0.3 m²
C1	W.32.03	slaapkamer 2	verblijfsruimte	6.0 m²
C1	W.32.03	toilet	toiletruimte	1.3 m²
C1	W.32.04	hal	verkeersruimte	9.2 m²
C1	W.32.04	badkamer	badruimte	4.5 m²
C1	W.32.05	slaapkamer 1	verblijfsruimte	12.5 m²
C1	W.32.06	woonkamer/keuken	verblijfsruimte	25.3 m²
C1	W.32.12	balkon	buitenruimte	4.6 m²
33				
C1	W.33.01	leidingschacht	technische ruimte	0.2 m²
C1	W.33.02	mk	technische ruimte	0.3 m²

Ruimteoverzicht appartementen 2e verdieping

Woningtype	Ruimtenummer	Ruimte	Ruimtefunctie Bouwbesluit	Oppervlakte
C1	W.33.03	leidingschacht	technische ruimte	0.6 m²
C1	W.33.04	toilet	toiletruimte	1.3 m²
C1	W.33.05	techniek	technische ruimte	3.8 m²
C1	W.33.06	badkamer	badruimte	4.5 m²
C1	W.33.07	slaapkamer 2	verblijfsruimte	6.0 m²
C1	W.33.08	hal	verkeersruimte	9.2 m²
C1	W.33.09	slaapkamer 1	verblijfsruimte	12.5 m²
C1	W.33.10	woonkamer/keuken	verblijfsruimte	25.3 m²
C1	W.33.12	balkon	buitenruimte	4.6 m²
34				
C1	W.34.01	leidingschacht	technische ruimte	0.2 m²
C1	W.34.02	mk	technische ruimte	0.3 m²

Ruimteoverzicht appartementen 2e verdieping

Woningtype	Ruimtenummer	Ruimte	Ruimtefunctie Bouwbesluit	Oppervlakte
C1	W.34.03	leidingschacht	technische ruimte	0.6 m²
C1	W.34.04	toilet	toiletruimte	1.3 m²
C1	W.34.05	techniek	technische ruimte	3.8 m²
C1	W.34.06	badkamer	badruimte	4.5 m²
C1	W.34.07	slaapkamer 2	verblijfsruimte	6.0 m²
C1	W.34.08	hal	verkeersruimte	9.2 m²
C1	W.34.09	slaapkamer 1	verblijfsruimte	12.5 m²
C1	W.34.10	woonkamer/keuken	verblijfsruimte	25.3 m²
C1	W.34.12	balkon	buitenruimte	4.6 m²
35				
C1	W.35.01	leidingschacht	technische ruimte	0.2 m²
C1	W.35.02	mk	technische ruimte	0.3 m²

Ruimteoverzicht appartementen 2e verdieping

Woningtype	Ruimtenummer	Ruimte	Ruimtefunctie Bouwbesluit	Oppervlakte
C1	W.35.03	leidingschacht	technische ruimte	0.6 m²
C1	W.35.04	toilet	toiletruimte	1.3 m²
C1	W.35.05	techniek	technische ruimte	3.8 m²
C1	W.35.06	badkamer	badruimte	4.5 m²
C1	W.35.07	slaapkamer 2	verblijfsruimte	6.0 m²
C1	W.35.08	hal	verkeersruimte	9.2 m²
C1	W.35.09	slaapkamer 1	verblijfsruimte	12.5 m²
C1	W.35.10	woonkamer/keuken	verblijfsruimte	25.3 m²
C1	W.35.12	balkon	buitenruimte	4.6 m²
36				
C1	W.36.01	leidingschacht	technische ruimte	0.2 m²
C1	W.36.02	mk	technische ruimte	0.3 m²

Ruimteoverzicht appartementen 2e verdieping

Woningtype	Ruimtenummer	Ruimte	Ruimtefunctie Bouwbesluit	Oppervlakte
C1	W.36.03	leidingschacht	technische ruimte	0.6 m²
C1	W.36.04	toilet	toiletruimte	1.3 m²
C1	W.36.05	techniek	technische ruimte	3.8 m²
C1	W.36.06	badkamer	badruimte	4.5 m²
C1	W.36.07	slaapkamer 2	verblijfsruimte	6.0 m²
C1	W.36.08	hal	verkeersruimte	9.2 m²
C1	W.36.09	slaapkamer 1	verblijfsruimte	12.5 m²
C1	W.36.10	woonkamer/keuken	verblijfsruimte	25.3 m²
C1	W.36.12	balkon	buitenruimte	4.6 m²
37				
A(s)	W.37.01	mk	technische ruimte	0.4 m²
A(s)	W.37.02	leidingschacht	technische ruimte	0.8 m²

Ruimteoverzicht appartementen 2e verdieping

Woningtype	Ruimtenummer	Ruimte	Ruimtefunctie Bouwbesluit	Oppervlakte
A(s)	W.37.03	toilet	toiletruimte	1.3 m²
A(s)	W.37.04	techniek	technische ruimte	5.3 m²
A(s)	W.37.05	badkamer	badruimte	5.3 m²
A(s)	W.37.06	slaapkamer 2	verblijfsruimte	6.2 m²
A(s)	W.37.07	hal	verkeersruimte	8.9 m²
A(s)	W.37.08	slaapkamer 1	verblijfsruimte	12.9 m²
A(s)	W.37.09	woonkamer/keuken	verblijfsruimte	29.7 m²
A(s)	W.37.11	balkon	buitenruimte	4.6 m²
38				
C2	W.38.01	leidingschacht	technische ruimte	0.2 m²
C2	W.38.02	mk	technische ruimte	0.3 m²
C2	W.38.03	leidingschacht	technische ruimte	0.6 m²

Ruimteoverzicht appartementen 2e verdieping

Woningtype	Ruimtenummer	Ruimte	Ruimtefunctie Bouwbesluit	Oppervlakte
C2	W.38.04	toilet	toiletruimte	1.3 m²
C2	W.38.05	techniek	technische ruimte	3.6 m²
C2	W.38.06	badkamer	badruimte	4.5 m²
C2	W.38.07	slaapkamer 2	verblijfsruimte	6.0 m²
C2	W.38.08	hal	verkeersruimte	9.1 m²
C2	W.38.09	slaapkamer 1	verblijfsruimte	12.2 m²
C2	W.38.10	woonkamer/keuken	verblijfsruimte	20.9 m²
39				
C2	W.39.01	leidingschacht	technische ruimte	0.2 m²
C2	W.39.02	mk	technische ruimte	0.3 m²
C2	W.39.03	leidingschacht	technische ruimte	0.6 m²

Ruimteoverzicht appartementen 2e verdieping

Woningtype	Ruimtenummer	Ruimte	Ruimtefunctie Bouwbesluit	Oppervlakte
C2	W.39.04	toilet	toiletruimte	1.3 m²
C2	W.39.05	techniek	technische ruimte	3.6 m²
C2	W.39.06	badkamer	badruimte	4.5 m²
C2	W.39.07	slaapkamer 2	verblijfsruimte	6.0 m²
C2	W.39.08	hal	verkeersruimte	9.1 m²
C2	W.39.09	slaapkamer 1	verblijfsruimte	12.2 m²
C2	W.39.10	woonkamer/keuken	verblijfsruimte	20.9 m²
C2	W.39.12	balkon	buitenruimte	4.6 m²
40				
C2	W.40.01	leidingschacht	technische ruimte	0.2 m²
C2	W.40.02	mk	technische ruimte	0.3 m²
C2	W.40.03	leidingschacht	technische ruimte	0.6 m²

Ruimteoverzicht appartementen 2e verdieping

Woningtype	Ruimtenummer	Ruimte	Ruimtefunctie Bouwbesluit	Oppervlakte
C2	W.40.04	toilet	toiletruimte	1.3 m²
C2	W.40.05	techniek	technische ruimte	3.6 m²
C2	W.40.06	badkamer	badruimte	4.5 m²
C2	W.40.07	slaapkamer 2	verblijfsruimte	6.0 m²
C2	W.40.08	hal	verkeersruimte	9.1 m²
C2	W.40.09	slaapkamer 1	verblijfsruimte	12.2 m²
C2	W.40.10	woonkamer/keuken	verblijfsruimte	20.9 m²
C2	W.40.12	balkon	buitenruimte	4.6 m²
41				
C2	W.41.01	leidingschacht	technische ruimte	0.2 m²
C2	W.41.02	mk	technische ruimte	0.3 m²
C2	W.41.03	leidingschacht	technische ruimte	0.6 m²

Ruimteoverzicht appartementen 2e verdieping

Woningtype	Ruimtenummer	Ruimte	Ruimtefunctie Bouwbesluit	Oppervlakte
C2	W.41.04	toilet	toiletruimte	1.3 m²
C2	W.41.05	techniek	technische ruimte	3.6 m²
C2	W.41.06	badkamer	badruimte	4.5 m²
C2	W.41.07	slaapkamer 2	verblijfsruimte	6.0 m²
C2	W.41.08	hal	verkeersruimte	9.1 m²
C2	W.41.09	slaapkamer 1	verblijfsruimte	12.2 m²
C2	W.41.10	woonkamer/keuken	verblijfsruimte	20.9 m²
C2	W.41.12	balkon	buitenruimte	4.6 m²
42				
C2	W.42.01	leidingschacht	technische ruimte	0.2 m²
C2	W.42.02	mk	technische ruimte	0.3 m²
C2	W.42.03	leidingschacht	technische ruimte	0.6 m²

Ruimteoverzicht appartementen 2e verdieping

Woningtype	Ruimtenummer	Ruimte	Ruimtefunctie Bouwbesluit	Oppervlakte
C2	W.42.04	toilet	toiletruimte	1.3 m²
C2	W.42.05	techniek	technische ruimte	3.6 m²
C2	W.42.06	badkamer	badruimte	4.5 m²
C2	W.42.07	slaapkamer 2	verblijfsruimte	6.0 m²
C2	W.42.08	hal	verkeersruimte	9.1 m²
C2	W.42.09	slaapkamer 1	verblijfsruimte	12.2 m²
C2	W.42.10	woonkamer/keuken	verblijfsruimte	20.9 m²
C2	W.42.12	balkon	buitenruimte	4.6 m²
43				
A	W.43.01	mk	technische ruimte	0.4 m²
A	W.43.02	leidingschacht	technische ruimte	0.8 m²
A	W.43.03	toilet	toiletruimte	1.3 m²

Ruimteoverzicht appartementen 2e verdieping

Woningtype	Ruimtenummer	Ruimte	Ruimtefunctie Bouwbesluit	Oppervlakte
A	W.43.04	badkamer	badruimte	5.2 m²
A	W.43.05	techniek	technische ruimte	5.3 m²
A	W.43.06	slaapkamer 2	verblijfsruimte	6.2 m²
A	W.43.07	hal	verkeersruimte	9.3 m²
A	W.43.08	slaapkamer 1	verblijfsruimte	12.9 m²
A	W.43.09	woonkamer/keuken	verblijfsruimte	30.2 m²
A	W.43.11	balkon	buitenruimte	4.6 m²
44				
C3	W.44.01	leidingschacht	technische ruimte	0.2 m²
C3	W.44.02	mk	technische ruimte	0.3 m²
C3	W.44.03	leidingschacht	technische ruimte	0.6 m²

Ruimteoverzicht appartementen 2e verdieping

Woningtype	Ruimtenummer	Ruimte	Ruimtefunctie Bouwbesluit	Oppervlakte
C3	W.44.04	toilet	toiletruimte	1.3 m²
C3	W.44.05	badkamer	badruimte	4.8 m²
C3	W.44.06	techniek	technische ruimte	5.5 m²
C3	W.44.07	hal	verkeersruimte	7.7 m²
C3	W.44.08	slaapkamer 2	verblijfsruimte	9.0 m²
C3	W.44.09	slaapkamer 1	verblijfsruimte	12.0 m²
C3	W.44.10	woonkamer/keuken	verblijfsruimte	26.9 m²
C3	W.44.12	balkon	buitenruimte	4.6 m²
45				
C3	W.45.01	leidingschacht	technische ruimte	0.2 m²
C3	W.45.02	mk	technische ruimte	0.3 m²
C3	W.45.03	leidingschacht	technische ruimte	0.6 m²

Ruimteoverzicht appartementen 2e verdieping

Woningtype	Ruimtenummer	Ruimte	Ruimtefunctie Bouwbesluit	Oppervlakte
C3	W.45.04	toilet	toiletruimte	1.3 m²
C3	W.45.05	badkamer	badruimte	4.8 m²
C3	W.45.06	techniek	technische ruimte	5.5 m²
C3	W.45.07	hal	verkeersruimte	7.7 m²
C3	W.45.08	onbenoemde ruimte	onbenoemde ruimte	9.0 m²
C3	W.45.09	slaapkamer 1	verblijfsruimte	12.0 m²
C3	W.45.10	woonkamer/keuken	verblijfsruimte	26.9 m²
C3	W.45.12	balkon	buitenruimte	4.6 m²
46				
D2	W.46.09	leidingschacht	technische ruimte	0.2 m²
D2	W.46.01	mk	technische ruimte	0.3 m²
D2	W.46.02	leidingschacht	technische ruimte	0.6 m²

Ruimteoverzicht appartementen 2e verdieping

Woningtype	Ruimtenummer	Ruimte	Ruimtefunctie Bouwbesluit	Oppervlakte
D2	W.46.03	techniek	technische ruimte	0.9 m²
D2	W.46.04	toilet	toiletruimte	1.3 m²
D2	W.46.05	techniek	technische ruimte	3.3 m²
D2	W.46.06	badkamer	badruimte	5.3 m²
D2	W.46.07	slaapkamer 2	verblijfsruimte	5.9 m²
D2	W.46.08	hal	verkeersruimte	7.5 m²
D2	W.46.09	slaapkamer 1	verblijfsruimte	12.6 m²
D2	W.46.10	woonkamer/keuken	verblijfsruimte	27.4 m²
D2	W.46.11	balkon	buitenruimte	4.6 m²
				1351.6 m²

tweede verdieping (6000+)

RENVOOI - Bouwkundig

- prefab beton 170mm
- prefab beton 250mm
- betonwand ihwg. 175mm
- betonwand ihwg. 250mm
- kalkzandsteen elementen wand 120mm CS20
- kalkzandsteen hoogbouwelementen wand 175mm CS36
- kalkzandsteen hoogbouwelementen wand 240mm CS36
- isolatie 157mm
- metselwerk 100mm
- lichte scheidingswand 70mm
- lichte scheidingswand 100mm
- lichte scheidingswand 100mm
- lichte scheidingswand 100mm
- metal stud voorzetwand 75mm
- Isonique geisoleerde dakrand (MURA)
- geisoleerde kanaalplaat
- zwevende dekvloer 60+20mm
- cementdekvloer 70mm
- schilvloer prefab beton
- toegang hoofdentree
- toegang woningentree
- rookmelder conform NEN 2555
- deur zelfsluitend
- vld deur zelfsluitend vrijloopdeurdranger
- WBDBO 30 min.
- WBDBO 60 min.
- douche 10mm verdiept, 850x850mm met aluminium overgangsprofiel
- wastafel 600x455mm
- fontein 360x250mm
- toilet wandcloset
- basis keukenblok
- opstelplaats koelkast
- opstelplaats fornuis
- opstelplaats wasmachine
- kruipluik geisoleerd Rc 3.5
- Lift
- Sleutelkluis
- ankerpunt valbeveiliging
- Positie droge bluseiding
- DBL Brandscheiding WBDBO 30 min./ Rookscheiding min. R200 conform NEN 6075
- Brandscheiding WBDBO 60 min./ Rookscheiding min. R200 conform NEN 6075
- Brandscheiding dérogtijdig WBDBO 60 min./ Rookscheiding min. R200 conform NEN 6075

RENVOOI - Bouwbesluit

- ER ZAL WORDEN GEBOUWD CONFORM HET BOUWBESLUIT EN ALLE VAN TOEPASSING ZZINDE NEN- EN NPR NORMEN, EN EVENTUEEL AANVULLENDE EISEN VAN DE GEMEENTE.
- ALLE AFMETINGEN VAN STAAL-, HOUT- EN/OF BETONCONSTRUCTIES VOLGENS STATISCHE BEREKENINGEN CONSTRUCTEUR EN/OF OPGAVE FABRIKANT.
- VRIJE DOORGANG DEUREN MIN. 850x2300 MM, MECHANISCHE VENTILATIE VOLGENS NEN 1087 EN NPR 1088. TRAPPEN VOLGENS AFD. 2.5 BOUWBESLUIT. INBICHTING METERKAST VOLGENS ARD. 4.12 BOUWBESLUIT EN NEN 2768.
- HET HANG- EN SLUITWERK VAN ALLE NIEUW AANGEBRACHTE DRAAIENDE DELEN, RAMEN EN DEUREN VOLGENS BOUWBESLUIT.
- GELUIDWERING (ART. 3.2 BB)
  UITWENDIGE SCHEIDINGSCONSTRUCTIE HEEFT VOLGENS NEN 5077 EEN KARAKTETISTIEKE GELUIDWERING VAN MINIMAAL 20 DB
- WATERONPAME (ART. 3.27 BB).
  DE SCHEIDINGSCONSTRUCTIE VAN EEN BADRUIMTE, HEEFT AAN EEN ZIJDE DIE GRENST AAN DIE RUIMTE, TOT 1,2 M. BOVEN DE VLOER VAN DIE RUIMTE EEN VOLGENS NEN 2778 BEPAALDE WATERONPAME DIE GEMIDDELD NIET GROTER IS DAN 0.01 KG/(M2.SL/2) EN OP GEEN ENKELE PLAATS GROTER DAN 0,2 KG/M2(M2.SL/2).
- VENTILLATIEVOORZIENING (ART. 3.28-3.40 BB).
  DE WONING HEEFT EEN VOORZIENING VOOR LUCHTVERVERSING VAN EEN VERBLIJFSGEBIED, EEN VERBLIJFSRUIMTE, EEN TOILETRUIMTE EN EEN BADRUIMTE, ZODAT HET ONTSTAAN VAN EEN VOOR DE GEZONDHEID NADELIGE KWALITEIT VAN DE BINNENLUCHT VOLDOENDE WORDT BEPERKT. DE VENTILATIEAFVOER IS MECHANISCH, DE AANVOER NATUURLIJK O.M.V. ROOSTERS IN DE KOZIJNEN OF GEVEL.
  VERBLIJFSGEBIED VOLGENS NEN 1087 MET 0,9 DM3 PER M2.
- SPUIVOORZIENING (ART. 3.42 BB).
  EEN VERBLIJFSGEBIED HEEFT EEN SPUIVOORZIENING VOLGENS NEN 1087 MET EEN CAPACITEIT VAN TENMINSTE 6 DM3/S PER M2.
- WERING VAN RATTEN EN MUIZEN (ART. 3.68 - 3.71 BB).
  UITWENDIGE SCHEIDINGSCONSTRUCTIE GEEN OPENINGEN GROTER DAN 0,01 M, MUV RAMEN, DEUREN EN ROOSTERS.
- ISOLERING (ART. 6.15 BB).
  DE WONING HEEFT EEN VOORZIENING VOOR DE AFVOER VAN AFVALWATER EN FECALIEN DAT EEN VOOR DE GEZONDHEID NADELIGE SITUATIE KAN WORDEN VOORKOMEN. DE VOORZIENINGEN VOOR DE AFVOER VAN AFVALWATER EN FECALIEN WORDT AANGESLOTEN OP HET OPENBARE RIOOL VOLGENS NEN 3215.
- BRANDCOMPARTIMENTERING.
  ALLE WONINGEN WORDEN UITGEVOERD ALS EEN APART BRANDCOMPARTIMENT (BC), DE WBDBO TUSSEN DE WONINGEN BEDRAAGT 60 MIN.

Plattegrond 2de verd.

Status/Fase: Definitief ontwerp
Project: nieuwbouw 66 app. Hoeverijk
Projectadres: te Nieuwegein (Blokhoeve)
Opdrachtgever: Jutphaas Wonen & Trebbe Wonen B.V.

Werknummer	Datum	Wijzigingsdatum	Formaat	Getekend
19-1559	03-10-2023	1 20-12-2023 2 09-04-2024 3 01-05-2024	A0	JPH
		Schaal: 1 : 100	Tekeningnummer: DO.2.02.00 _3	

C:\Users\Jeroen\AJBDocuments\R3_1559_Hoeverijk_66 app._ARC_CF_RVT23_J.rvtarc.rvt

ARCHITECTEN
stedenbouw
architectuur
bouwtechniek
Maaskade 17ID
3071 NB Rotterdam
Tel: 010 411 36 30
ajb@ajbarchitecten.nl
www.AJBarchitecten.nl