




00 begane grond

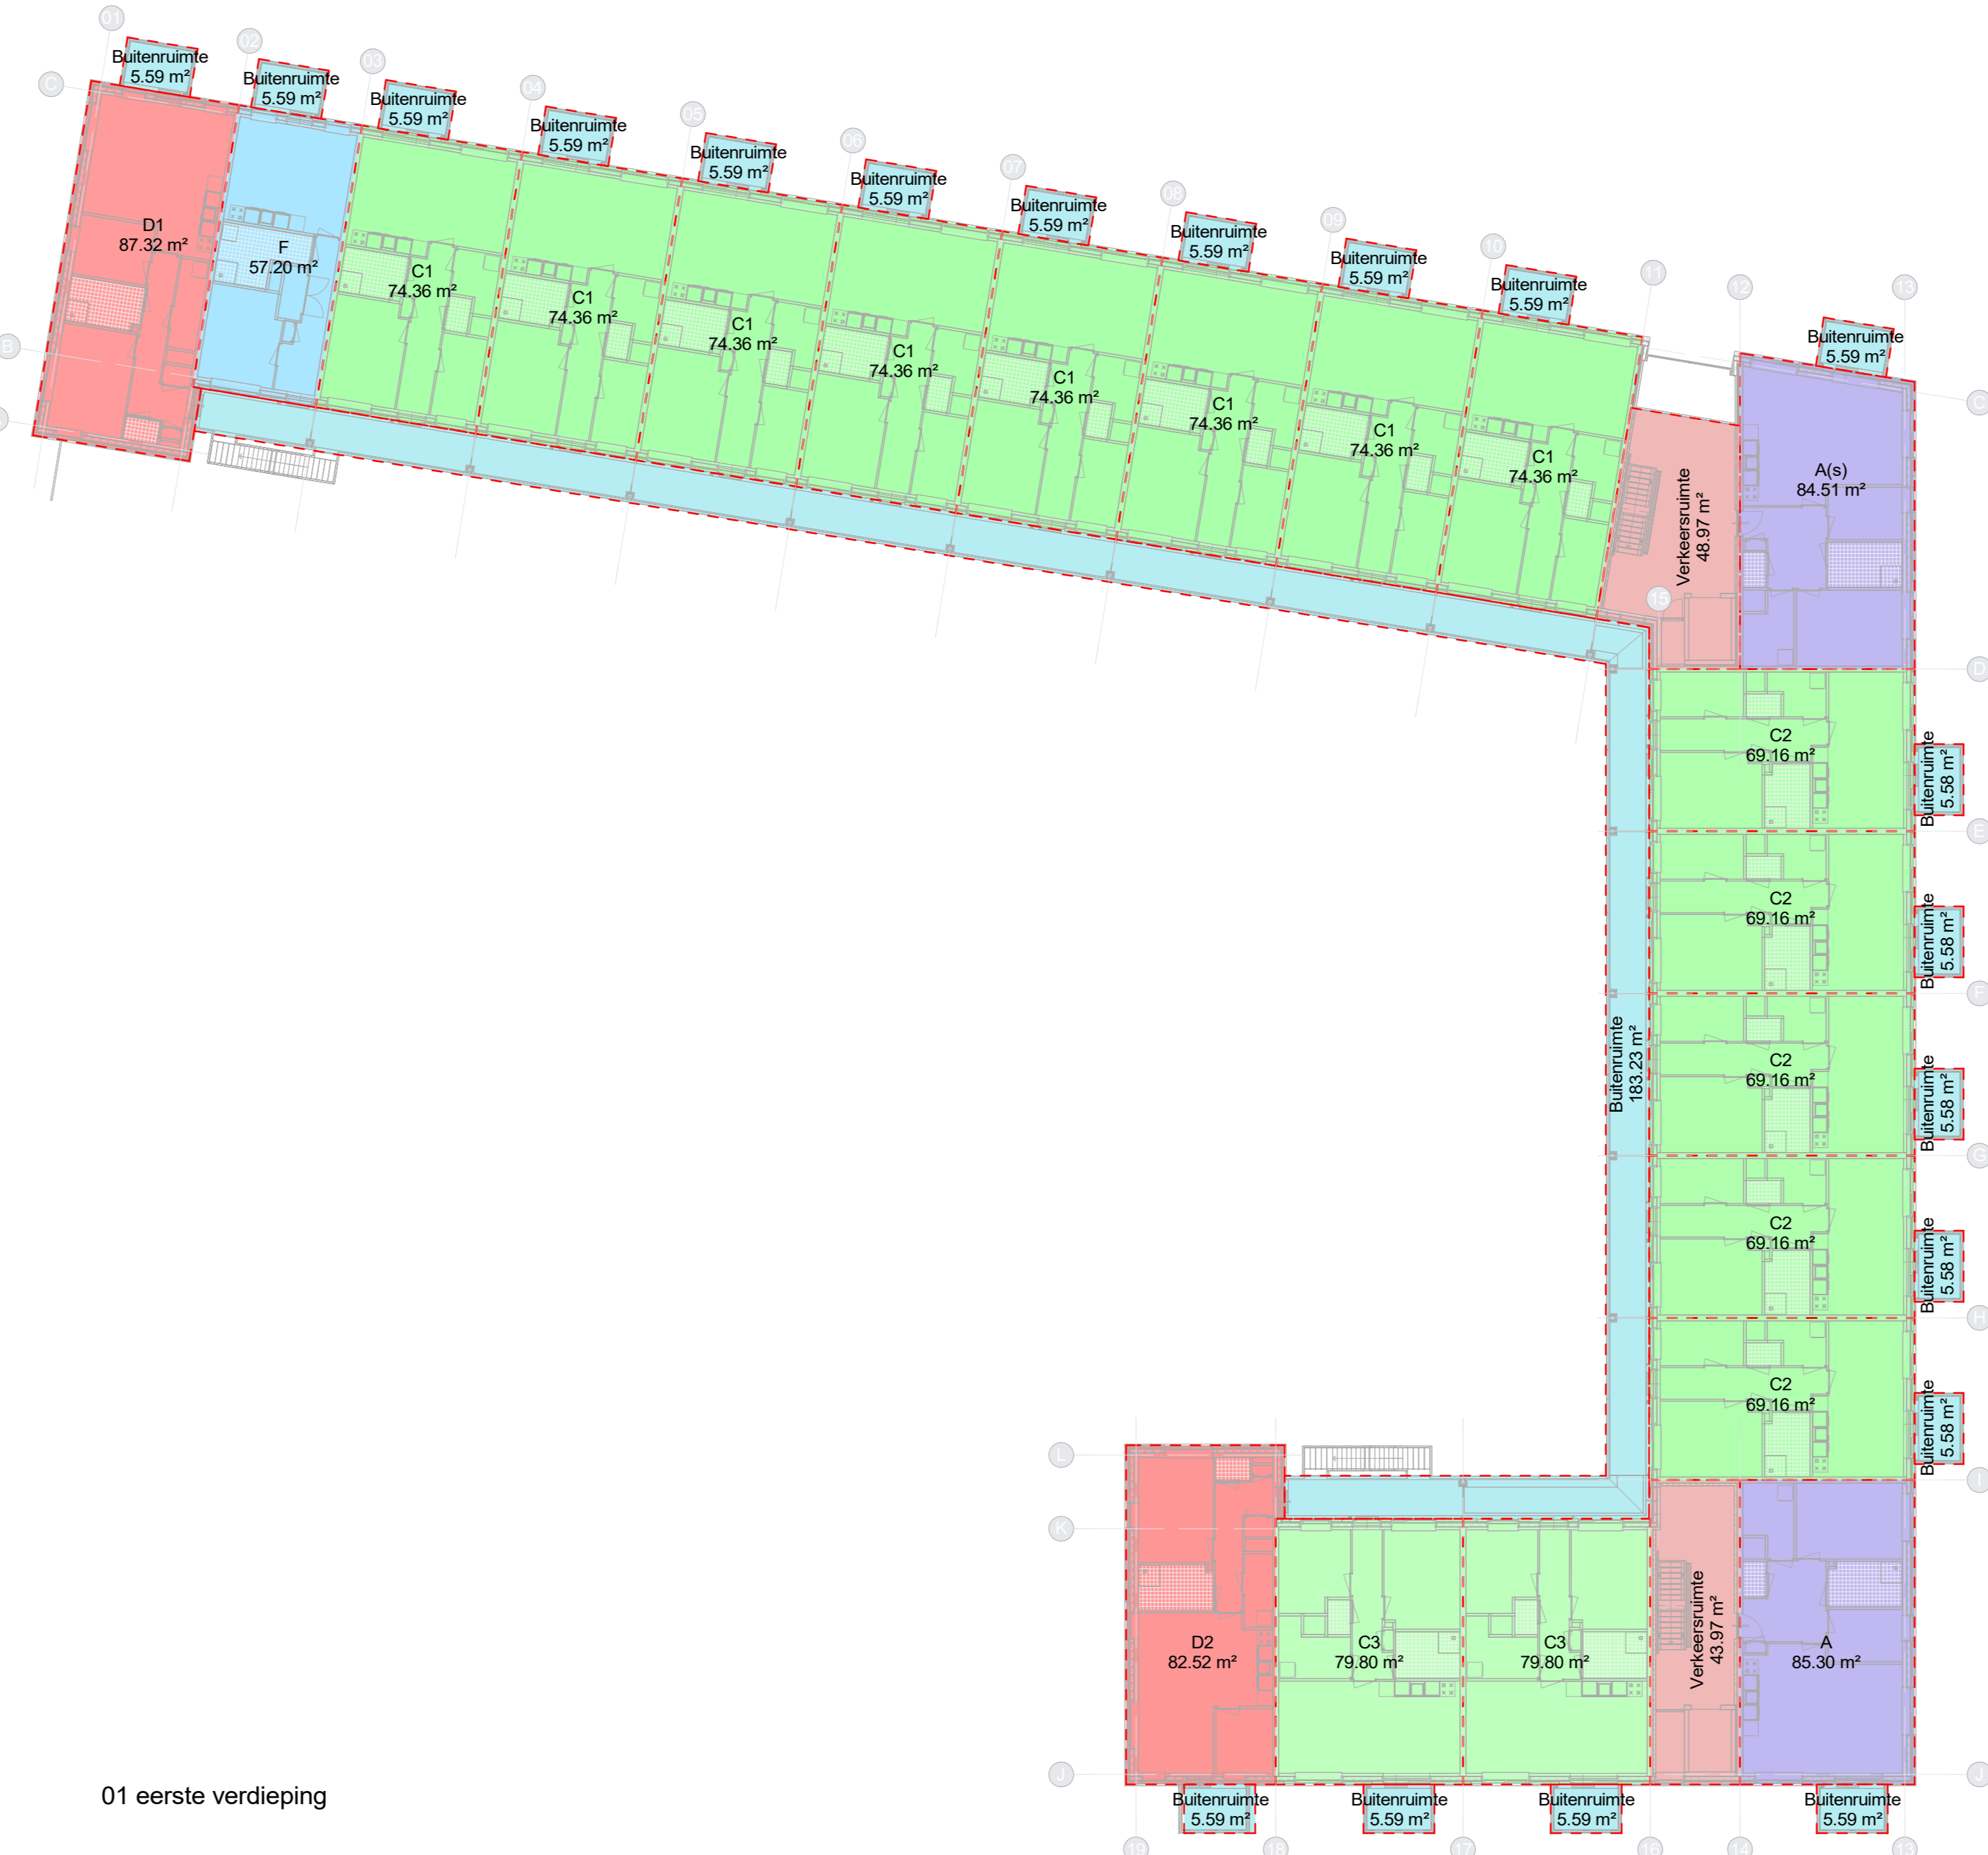

01 eerste verdieping

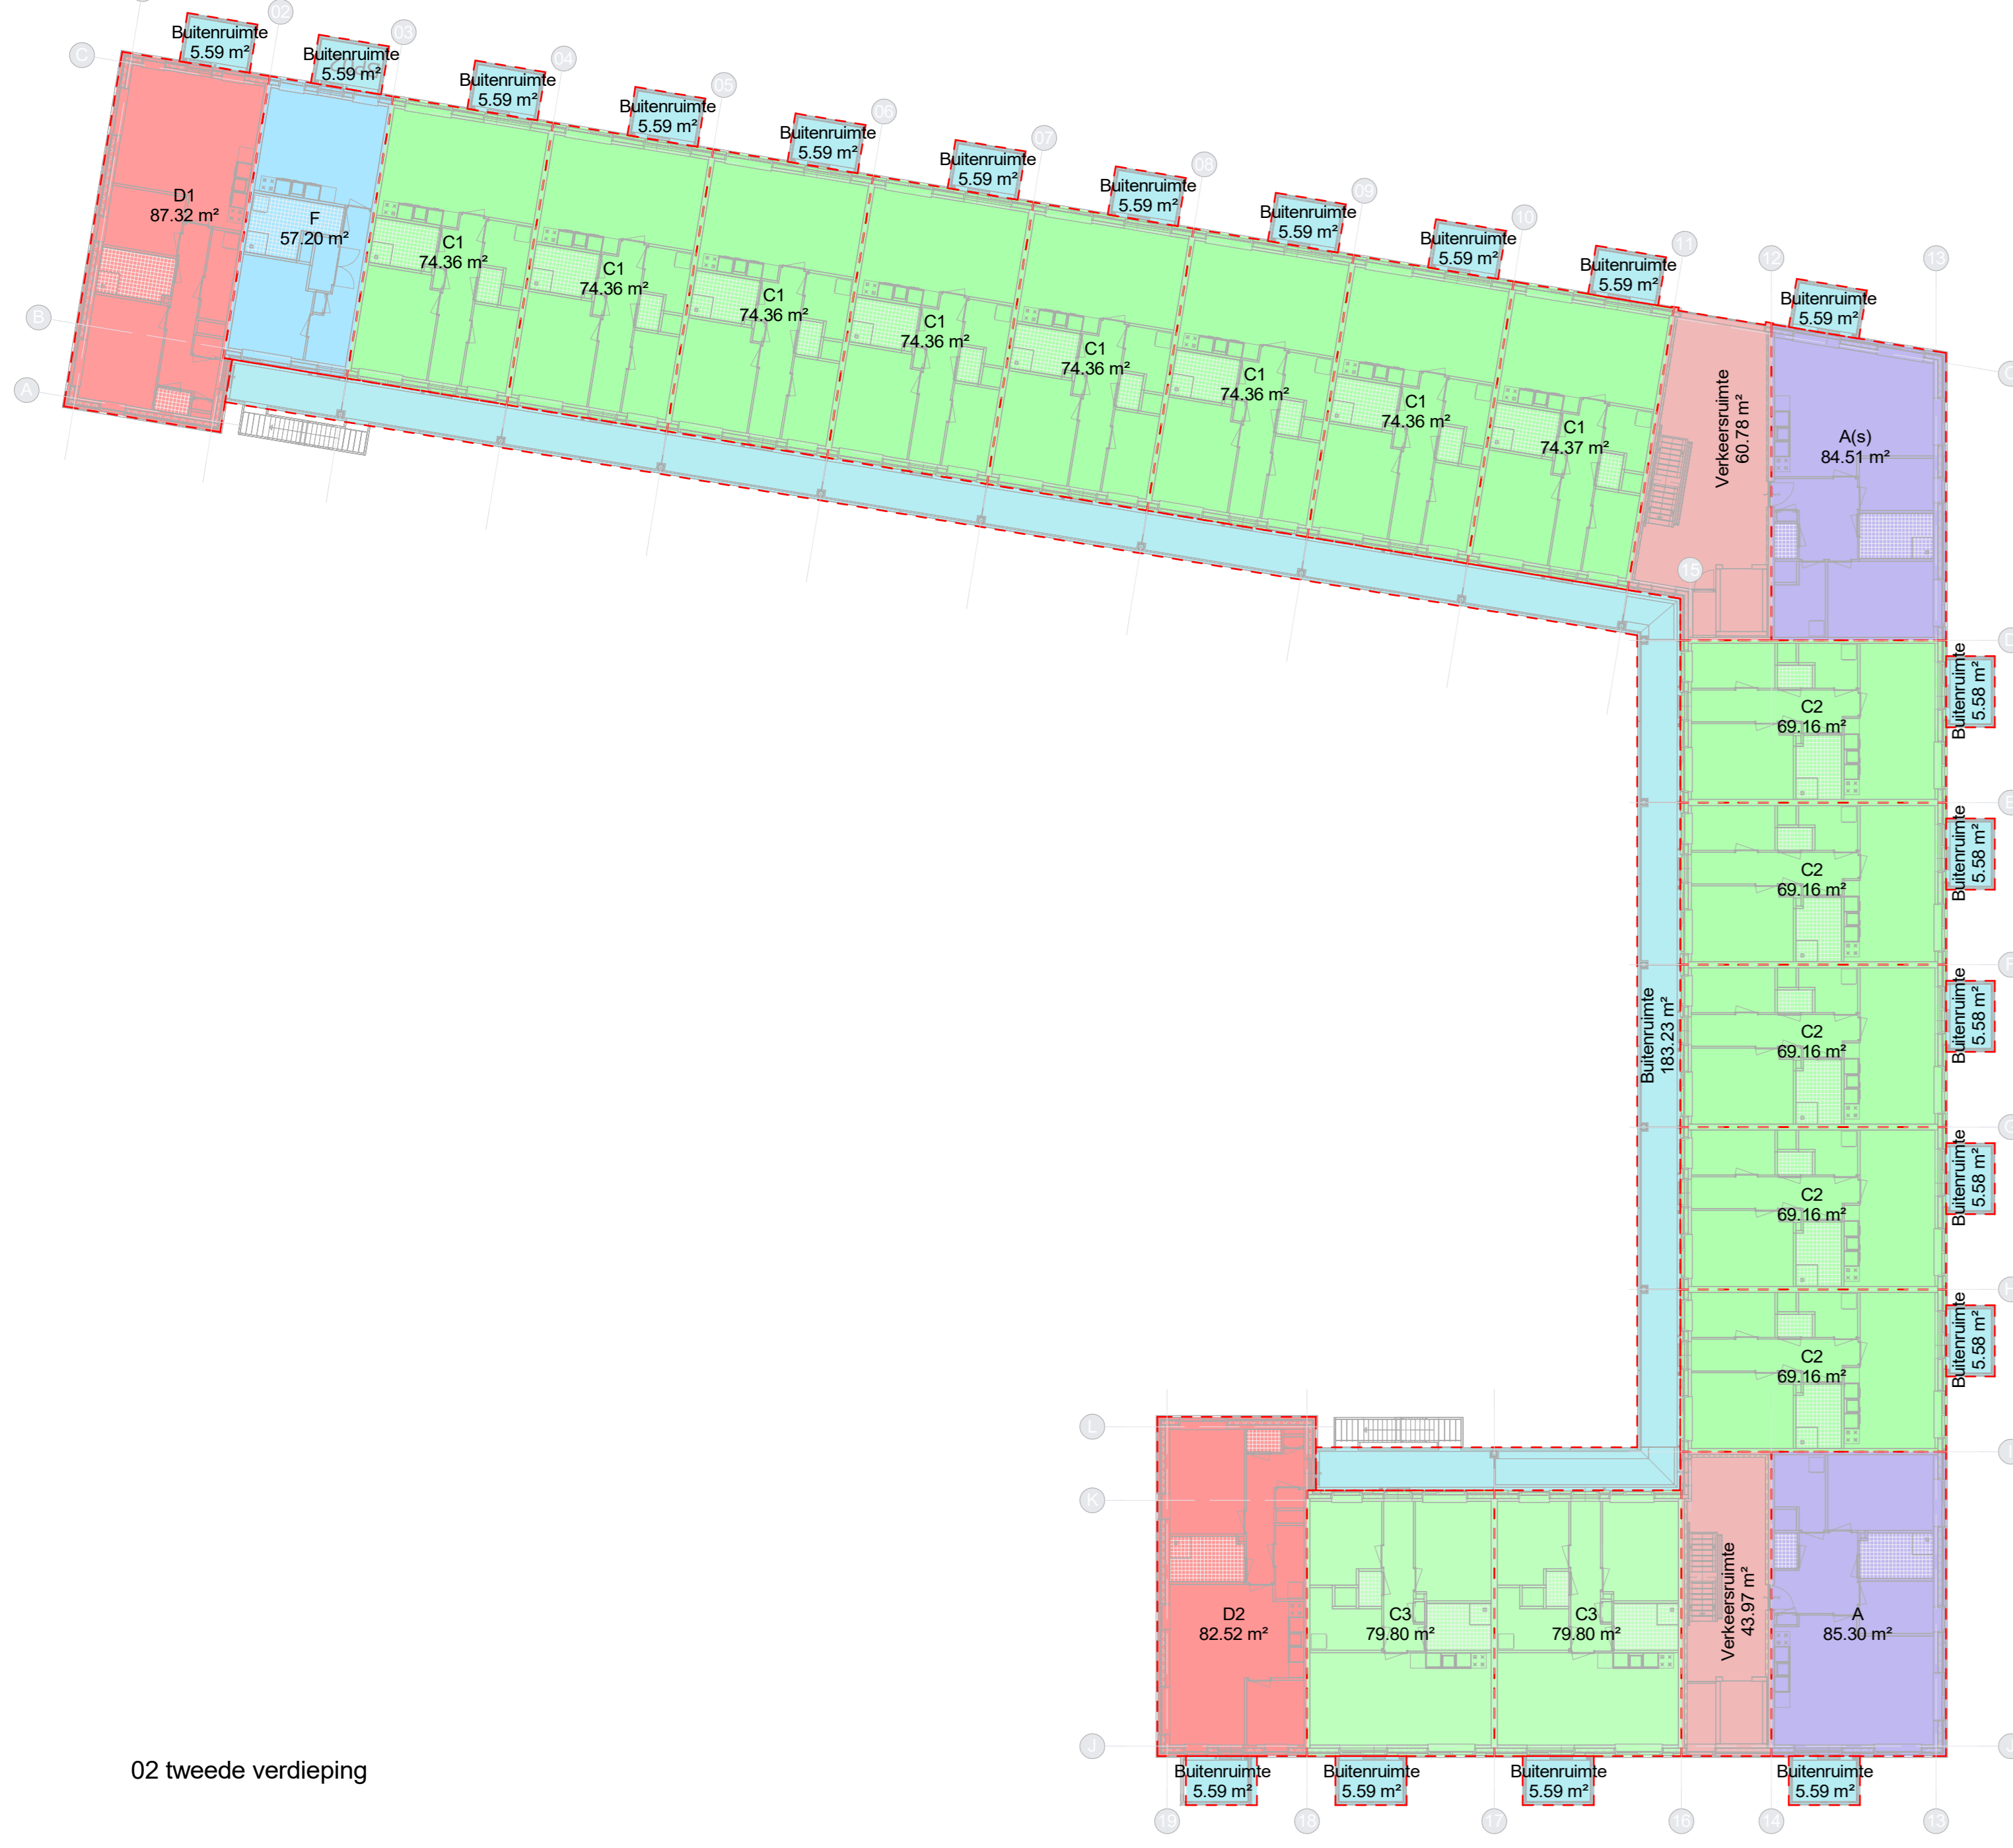

02 tweede verdieping

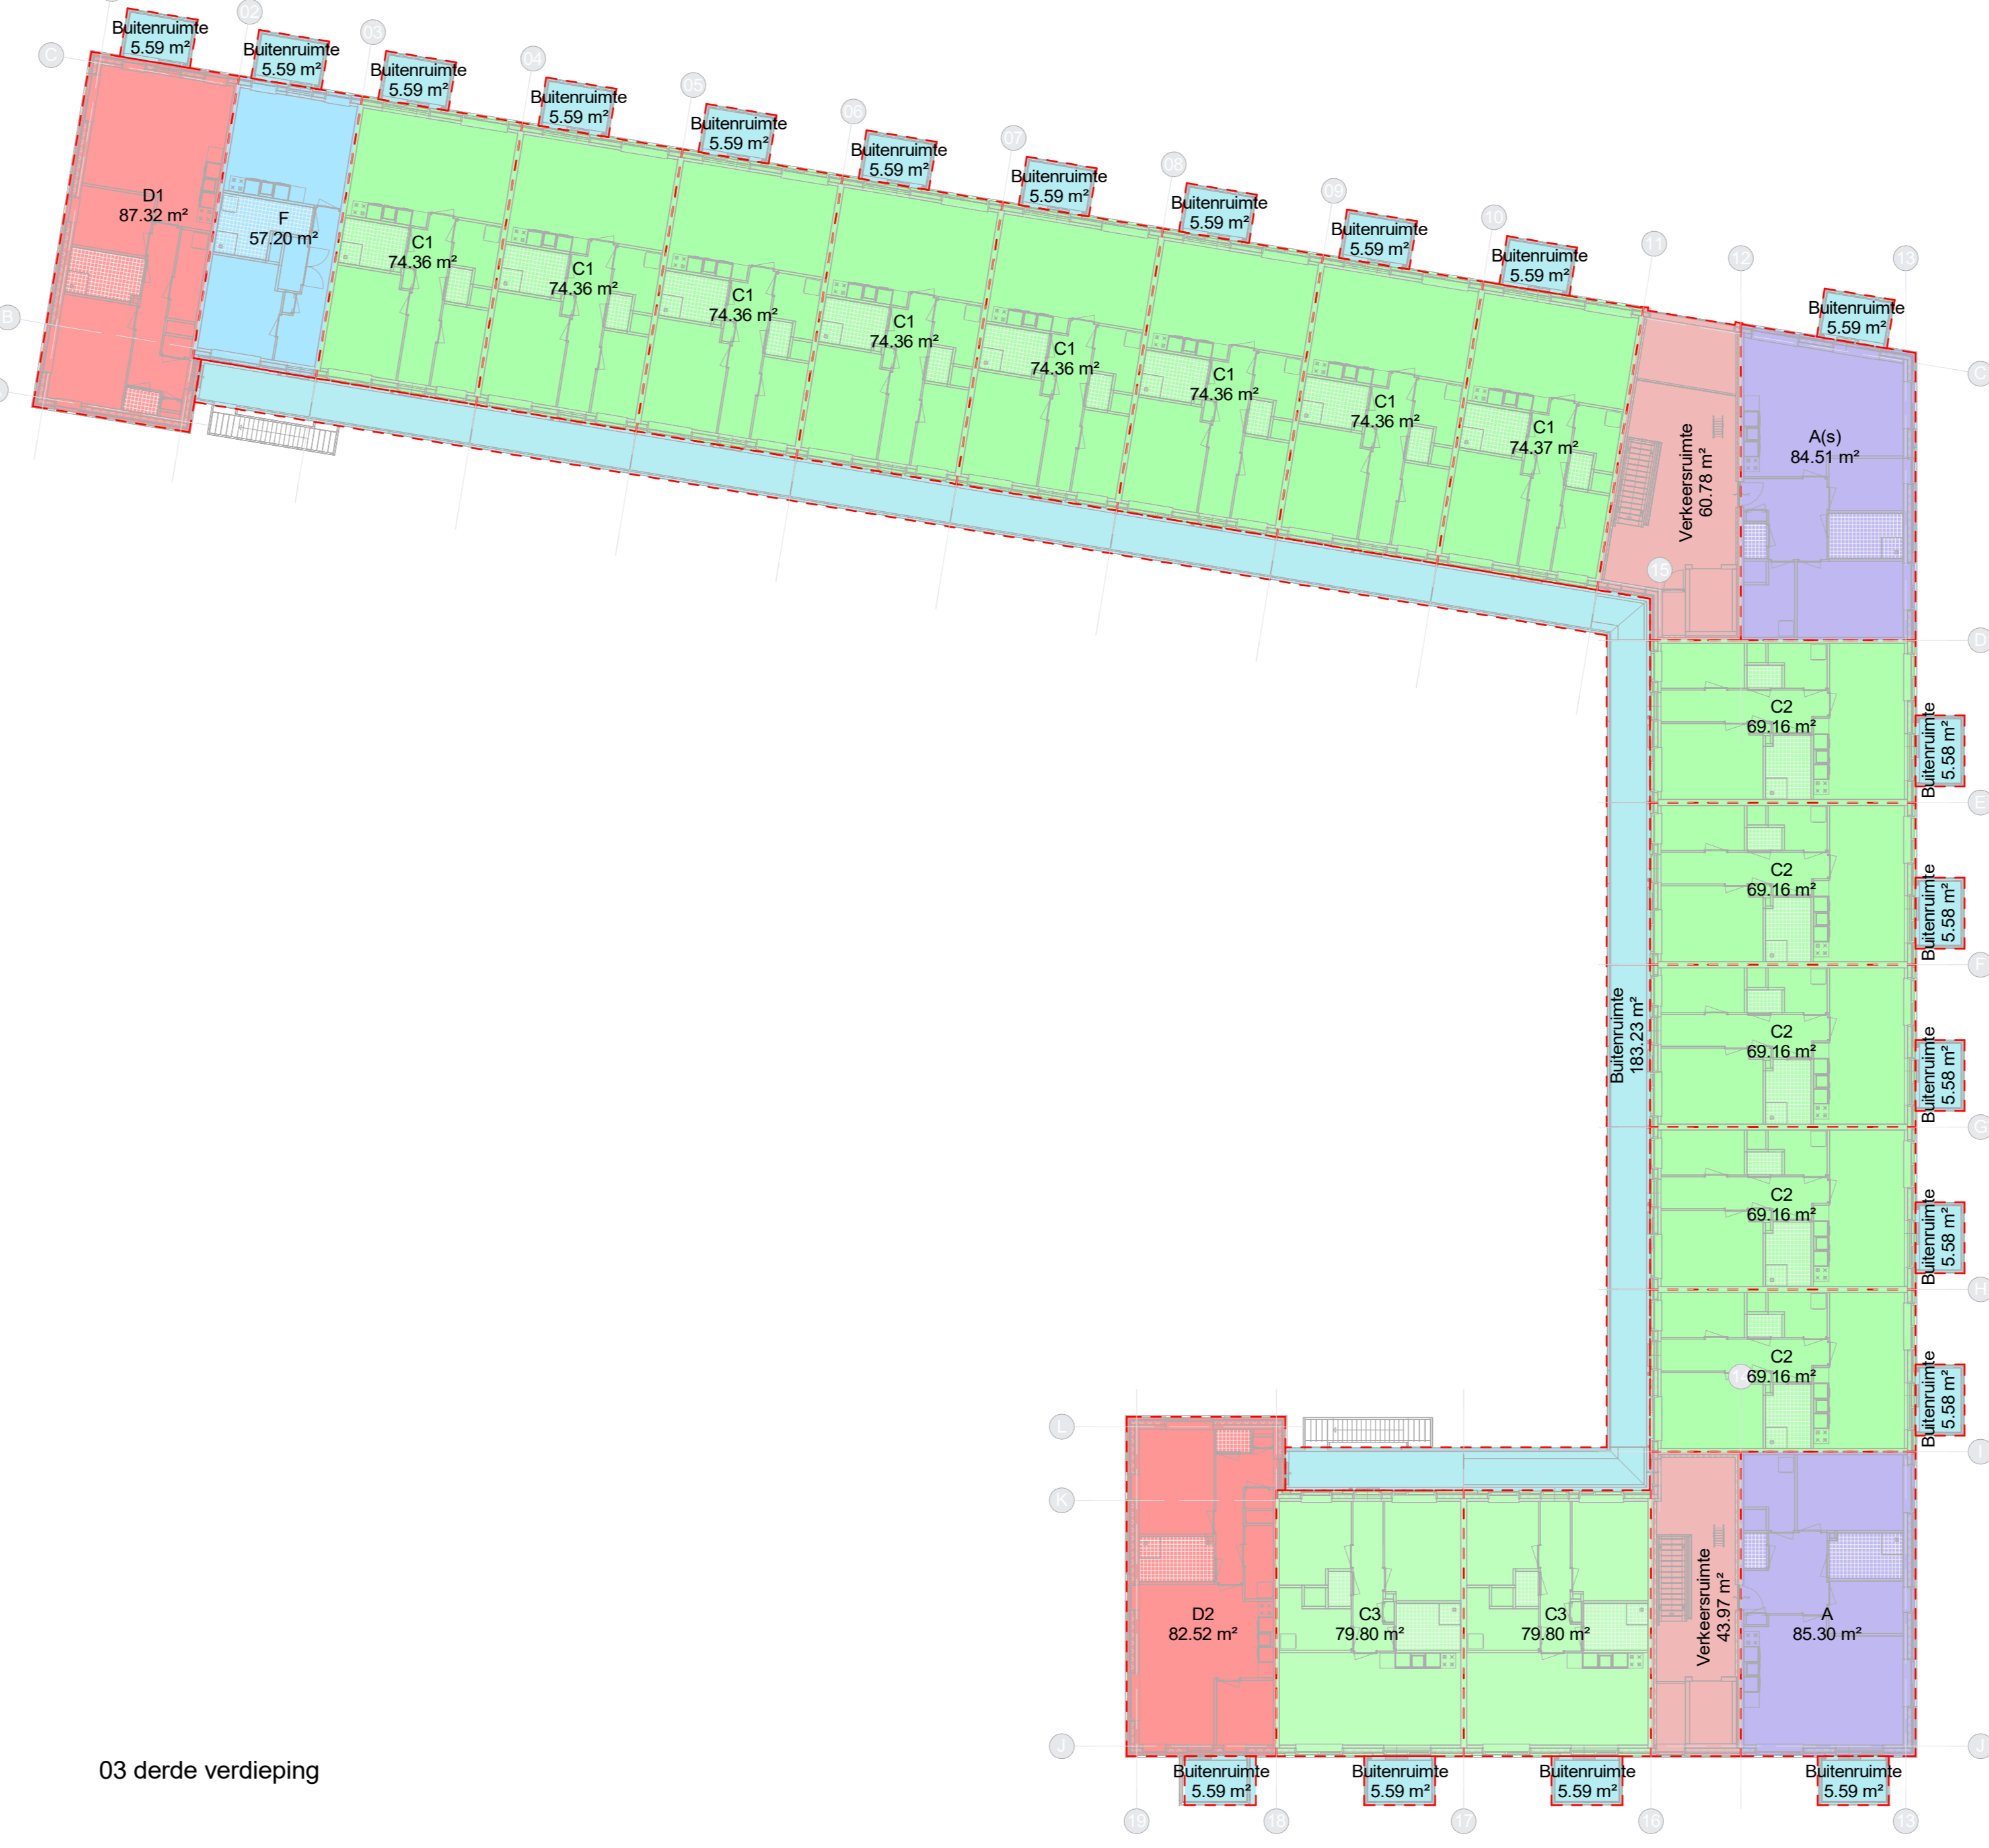

03 derde verdieping

Verdieping	Bouwnummer	Naam/ type	BVO
00 begane grond			971.1

Verdieping	Bouwnummer	Naam/ type	BVO
01 eerste verdieping		verkeersruimte	44.0
01 eerste verdieping		verkeersruimte	49.0
01 eerste verdieping		butenruimte	183.2
01 eerste verdieping			1885.0

Verdieping	Bouwnummer	Naam/ type	BVO
02 tweede verdieping		verkeersruimte	44.0
02 tweede verdieping		verkeersruimte	60.8
02 tweede verdieping		butenruimte	183.2
02 tweede verdieping			1896.8

Verdieping	Bouwnummer	Naam/ type	BVO
03 derde verdieping		verkeersruimte	44.0
03 derde verdieping		verkeersruimte	60.8
03 derde verdieping		butenruimte	183.2
03 derde verdieping			1896.8

**Brutovloeroppervlakte (BVO)**

Nieuwe toestand

Stuk/Fase: Definitief ontwerp  

Werknummer	Datum	Wijzigingsdatum	Formaat	Ontkand
19-1559	03-10-2023	1 20-12-2023 2 09-04-2024	A0	jPH
			Schaal	Tekeningnummer
			1:200	DO.7.01.00_2

