




00 begane grond

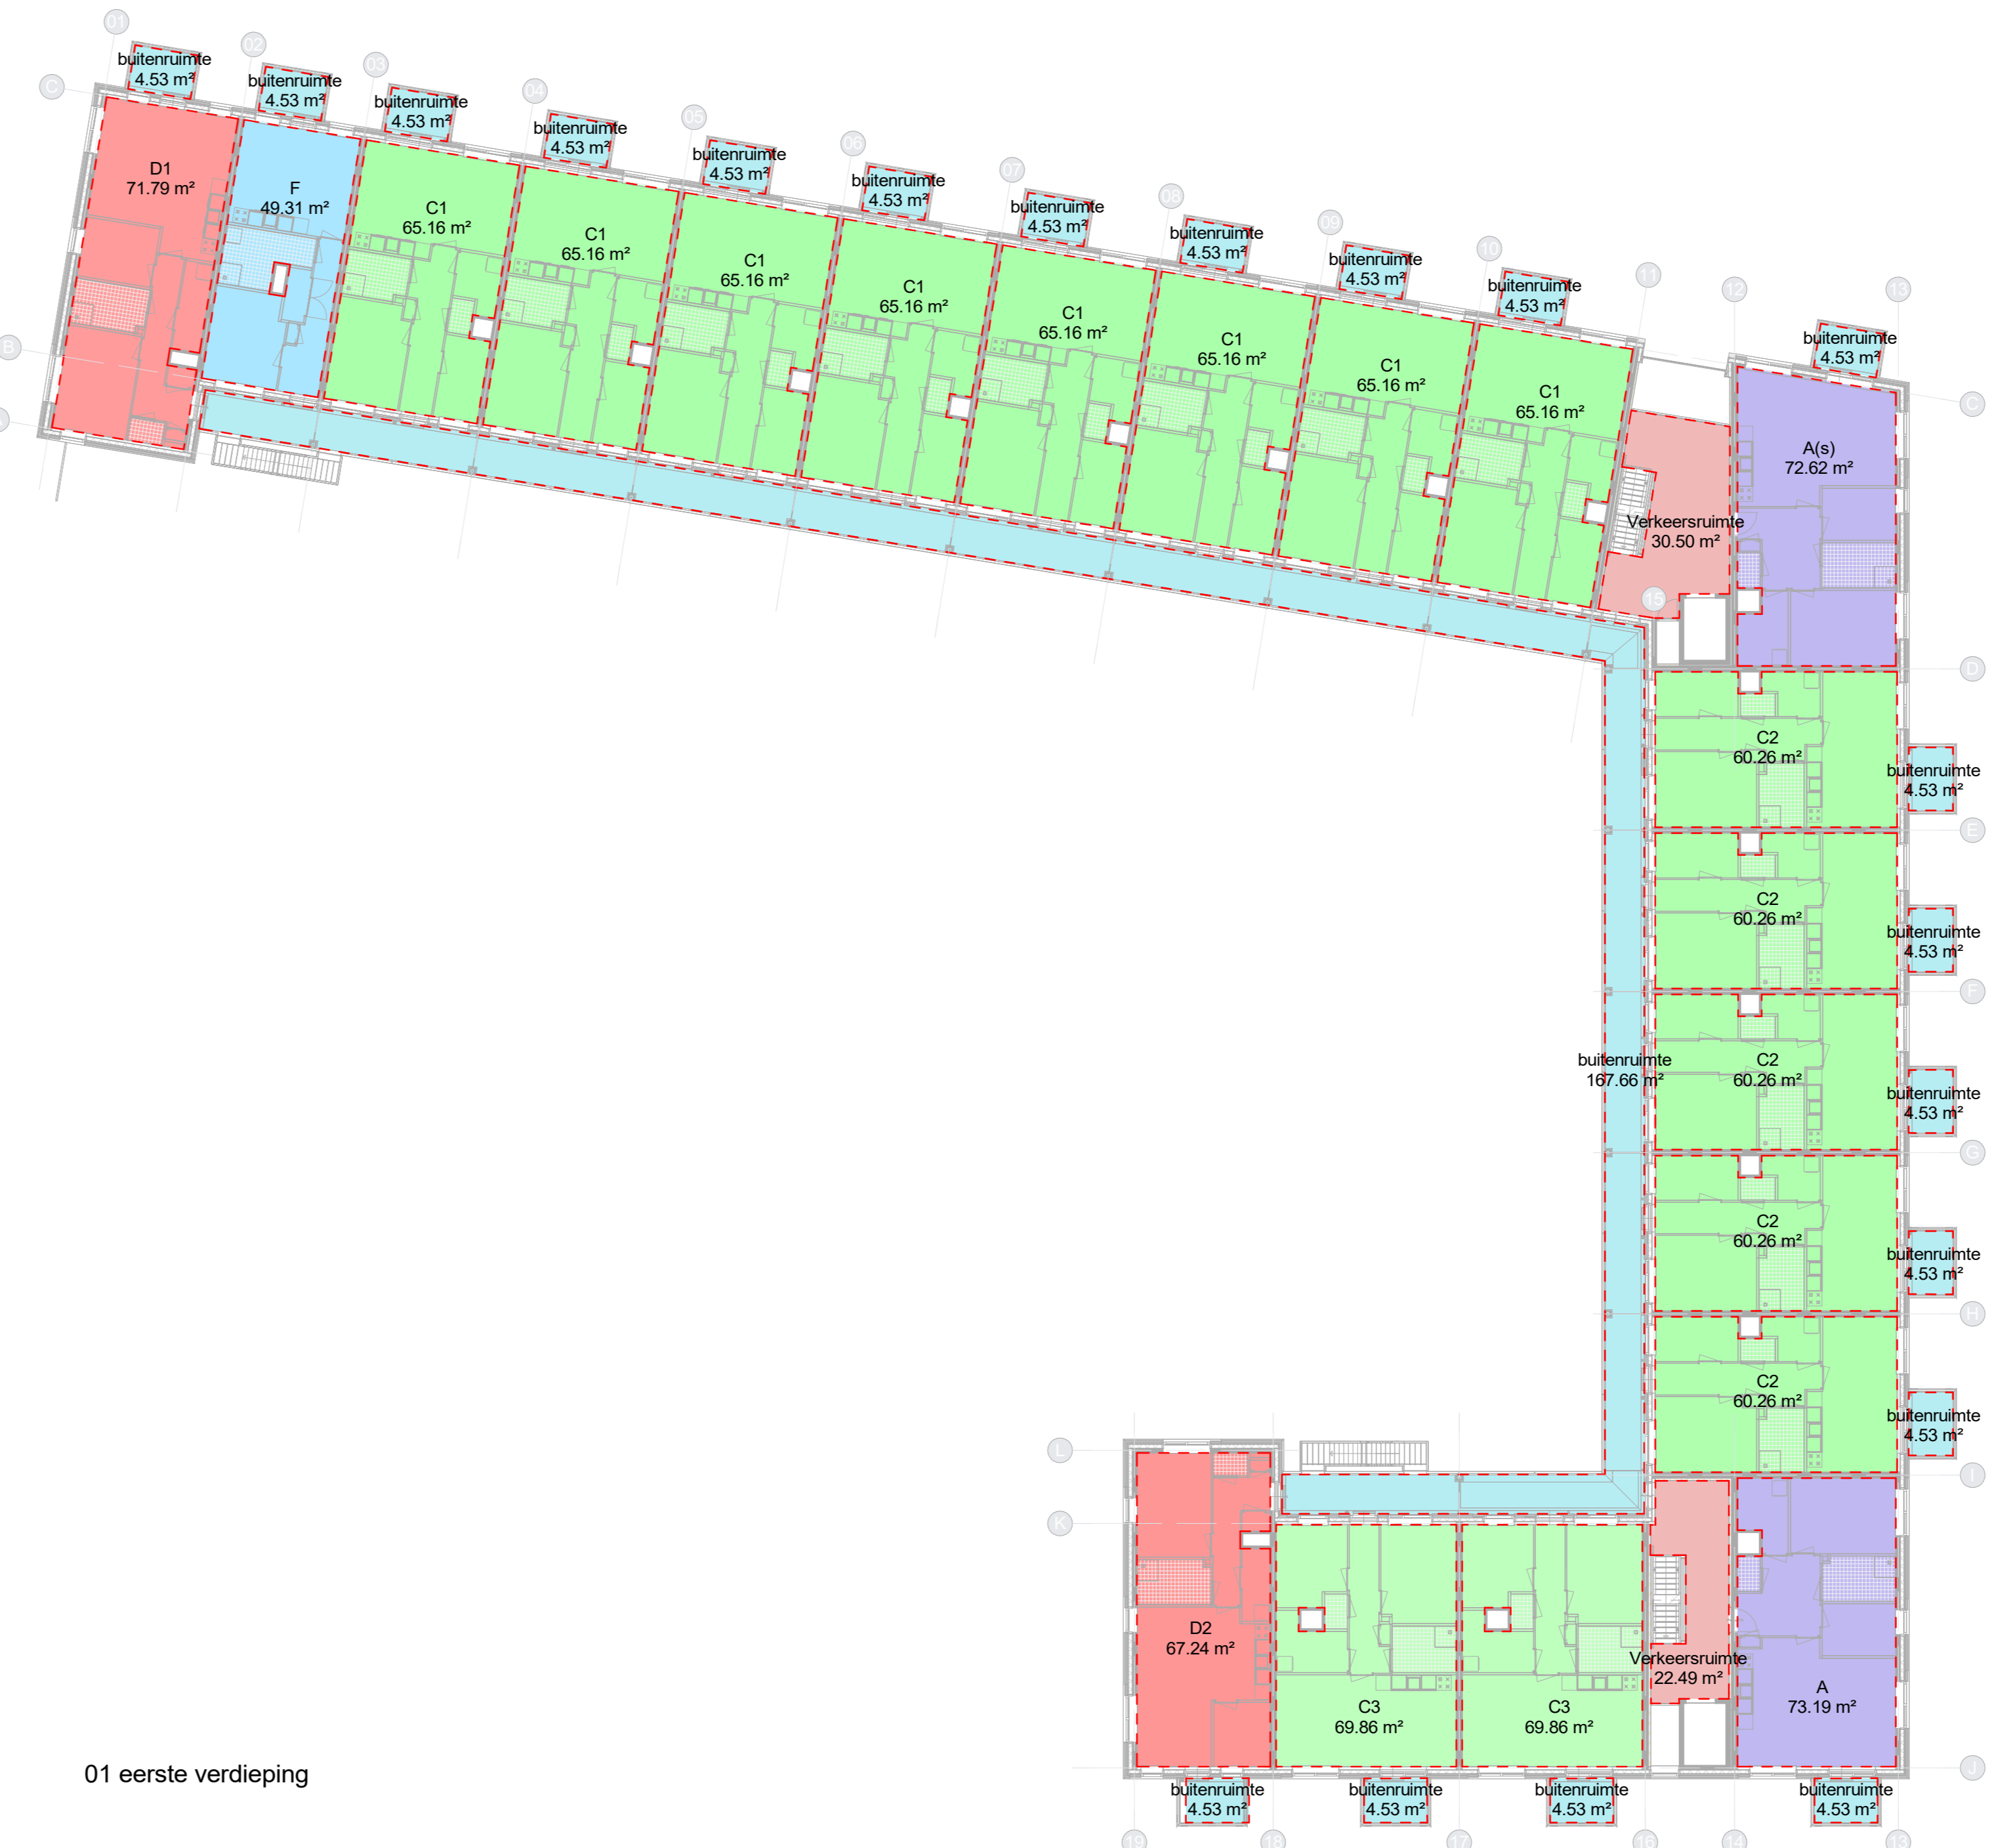

01 eerste verdieping

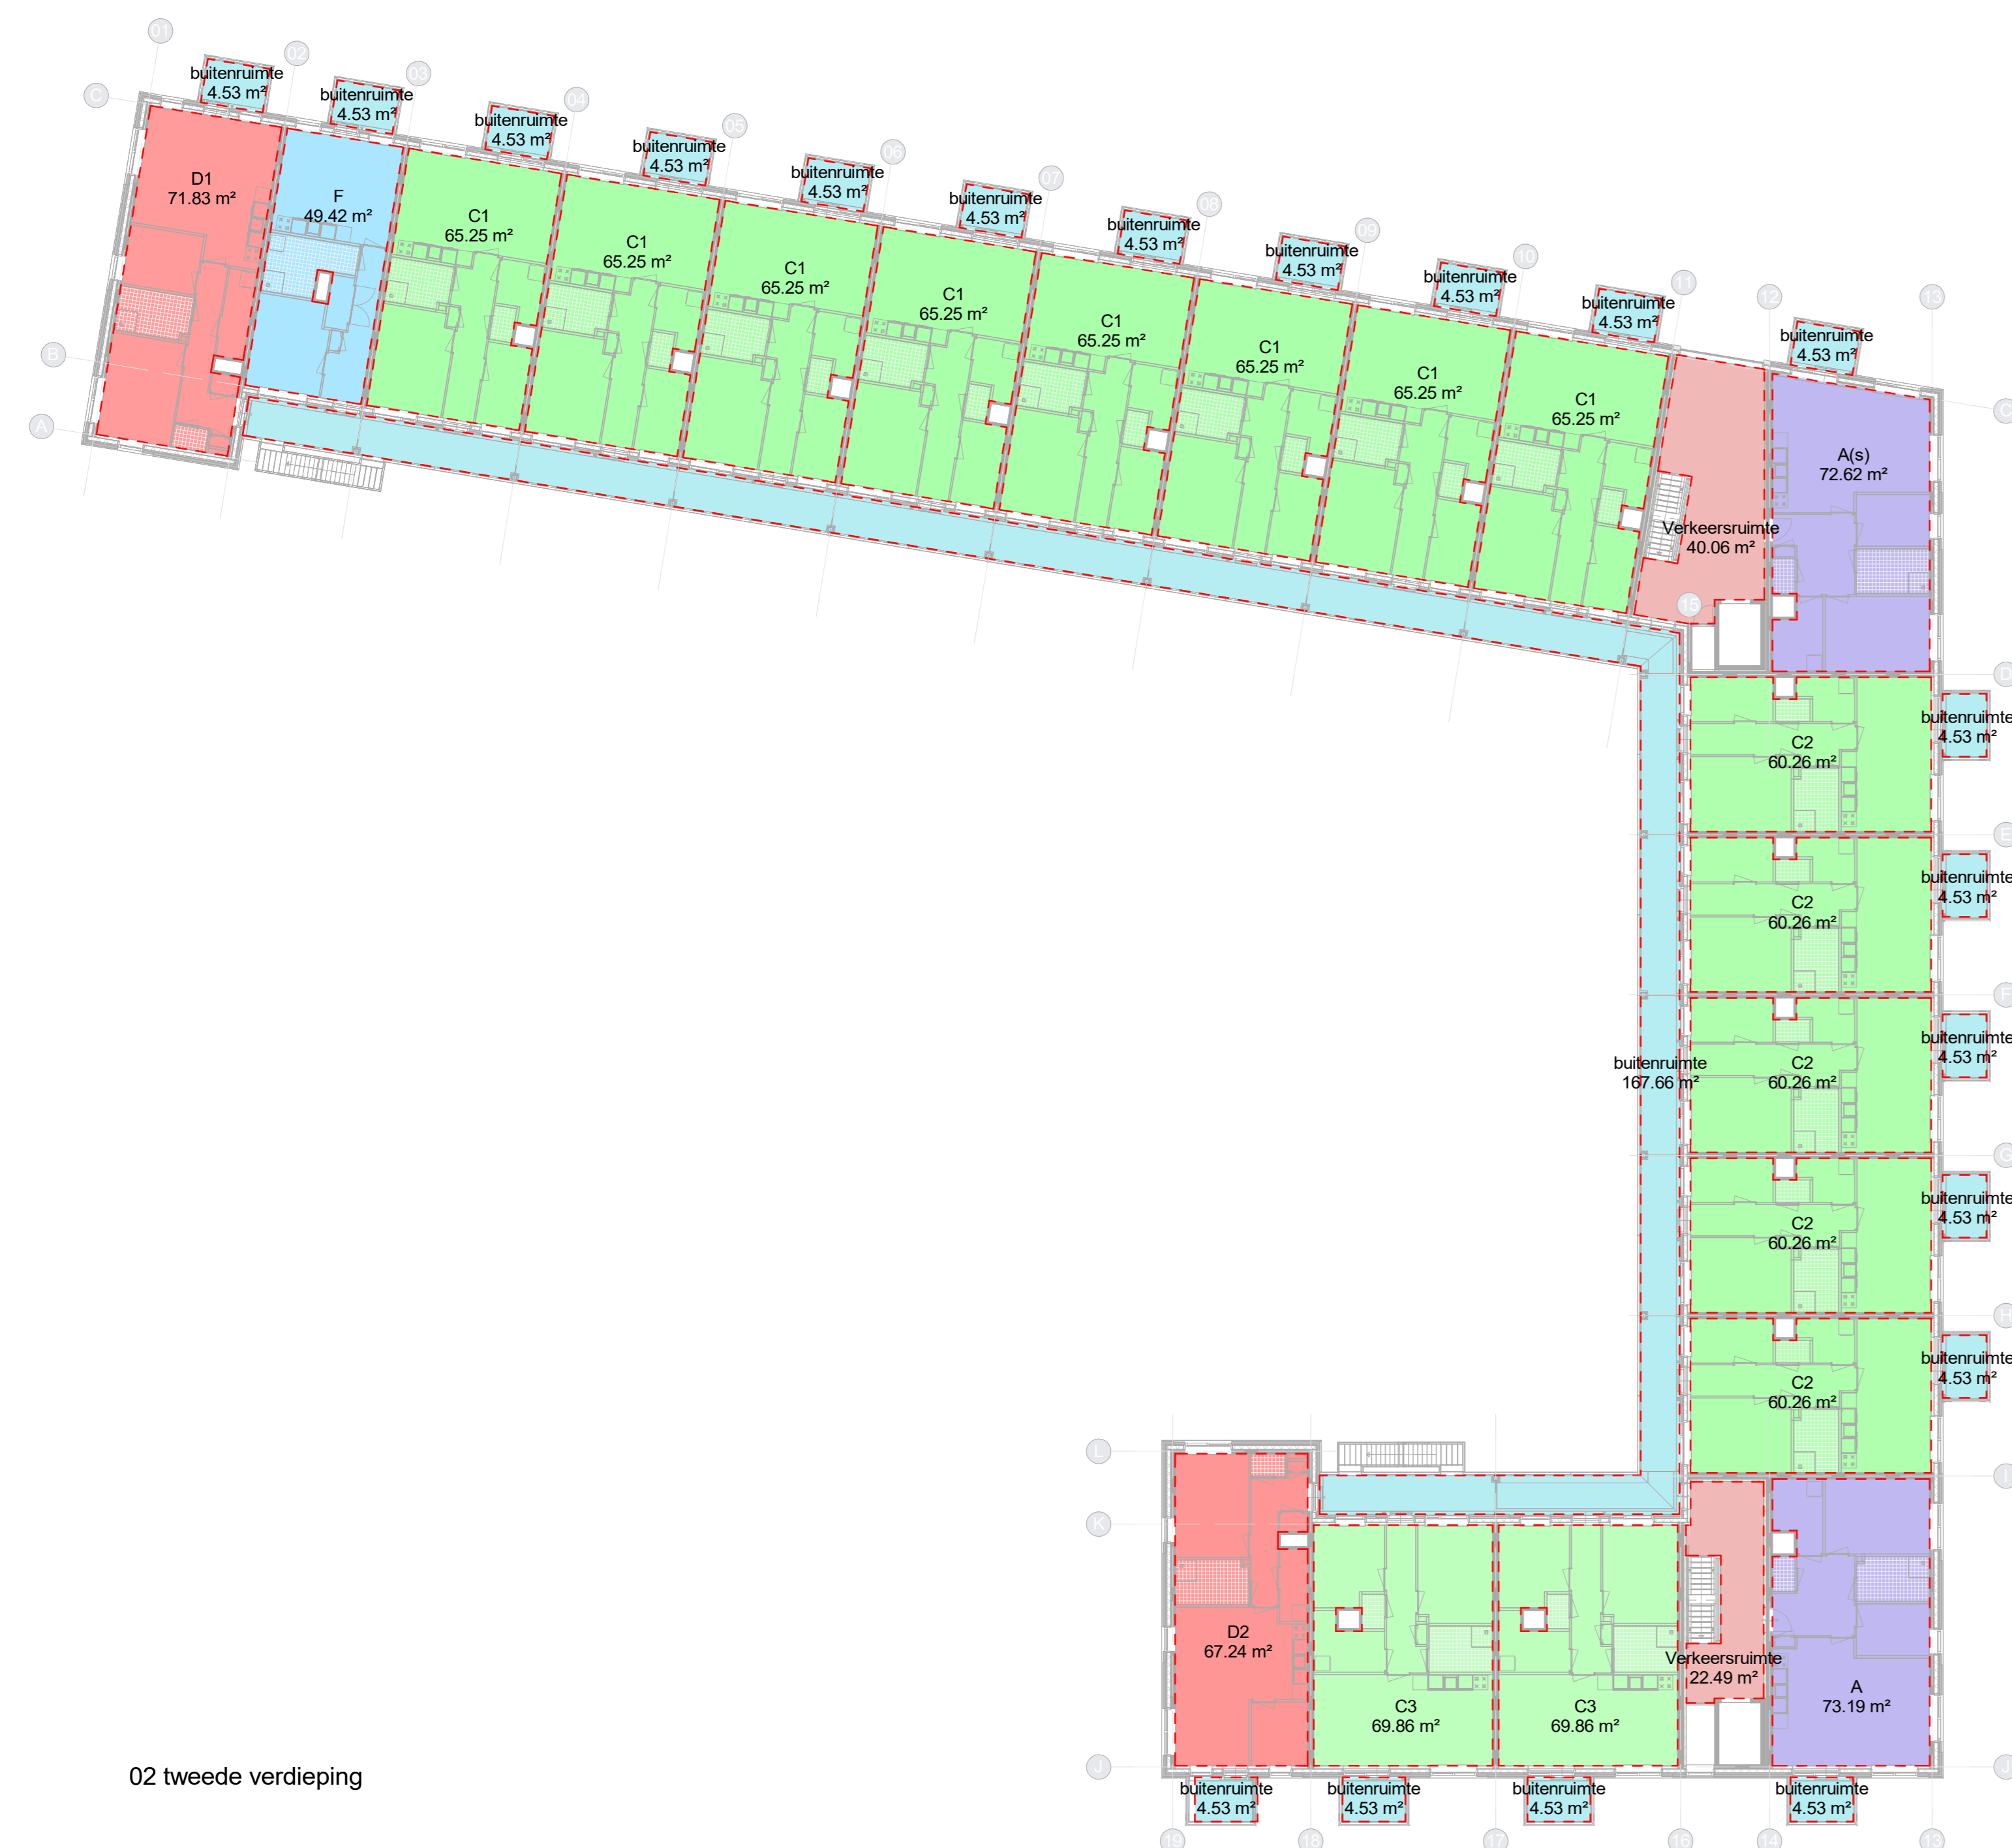

02 tweede verdieping

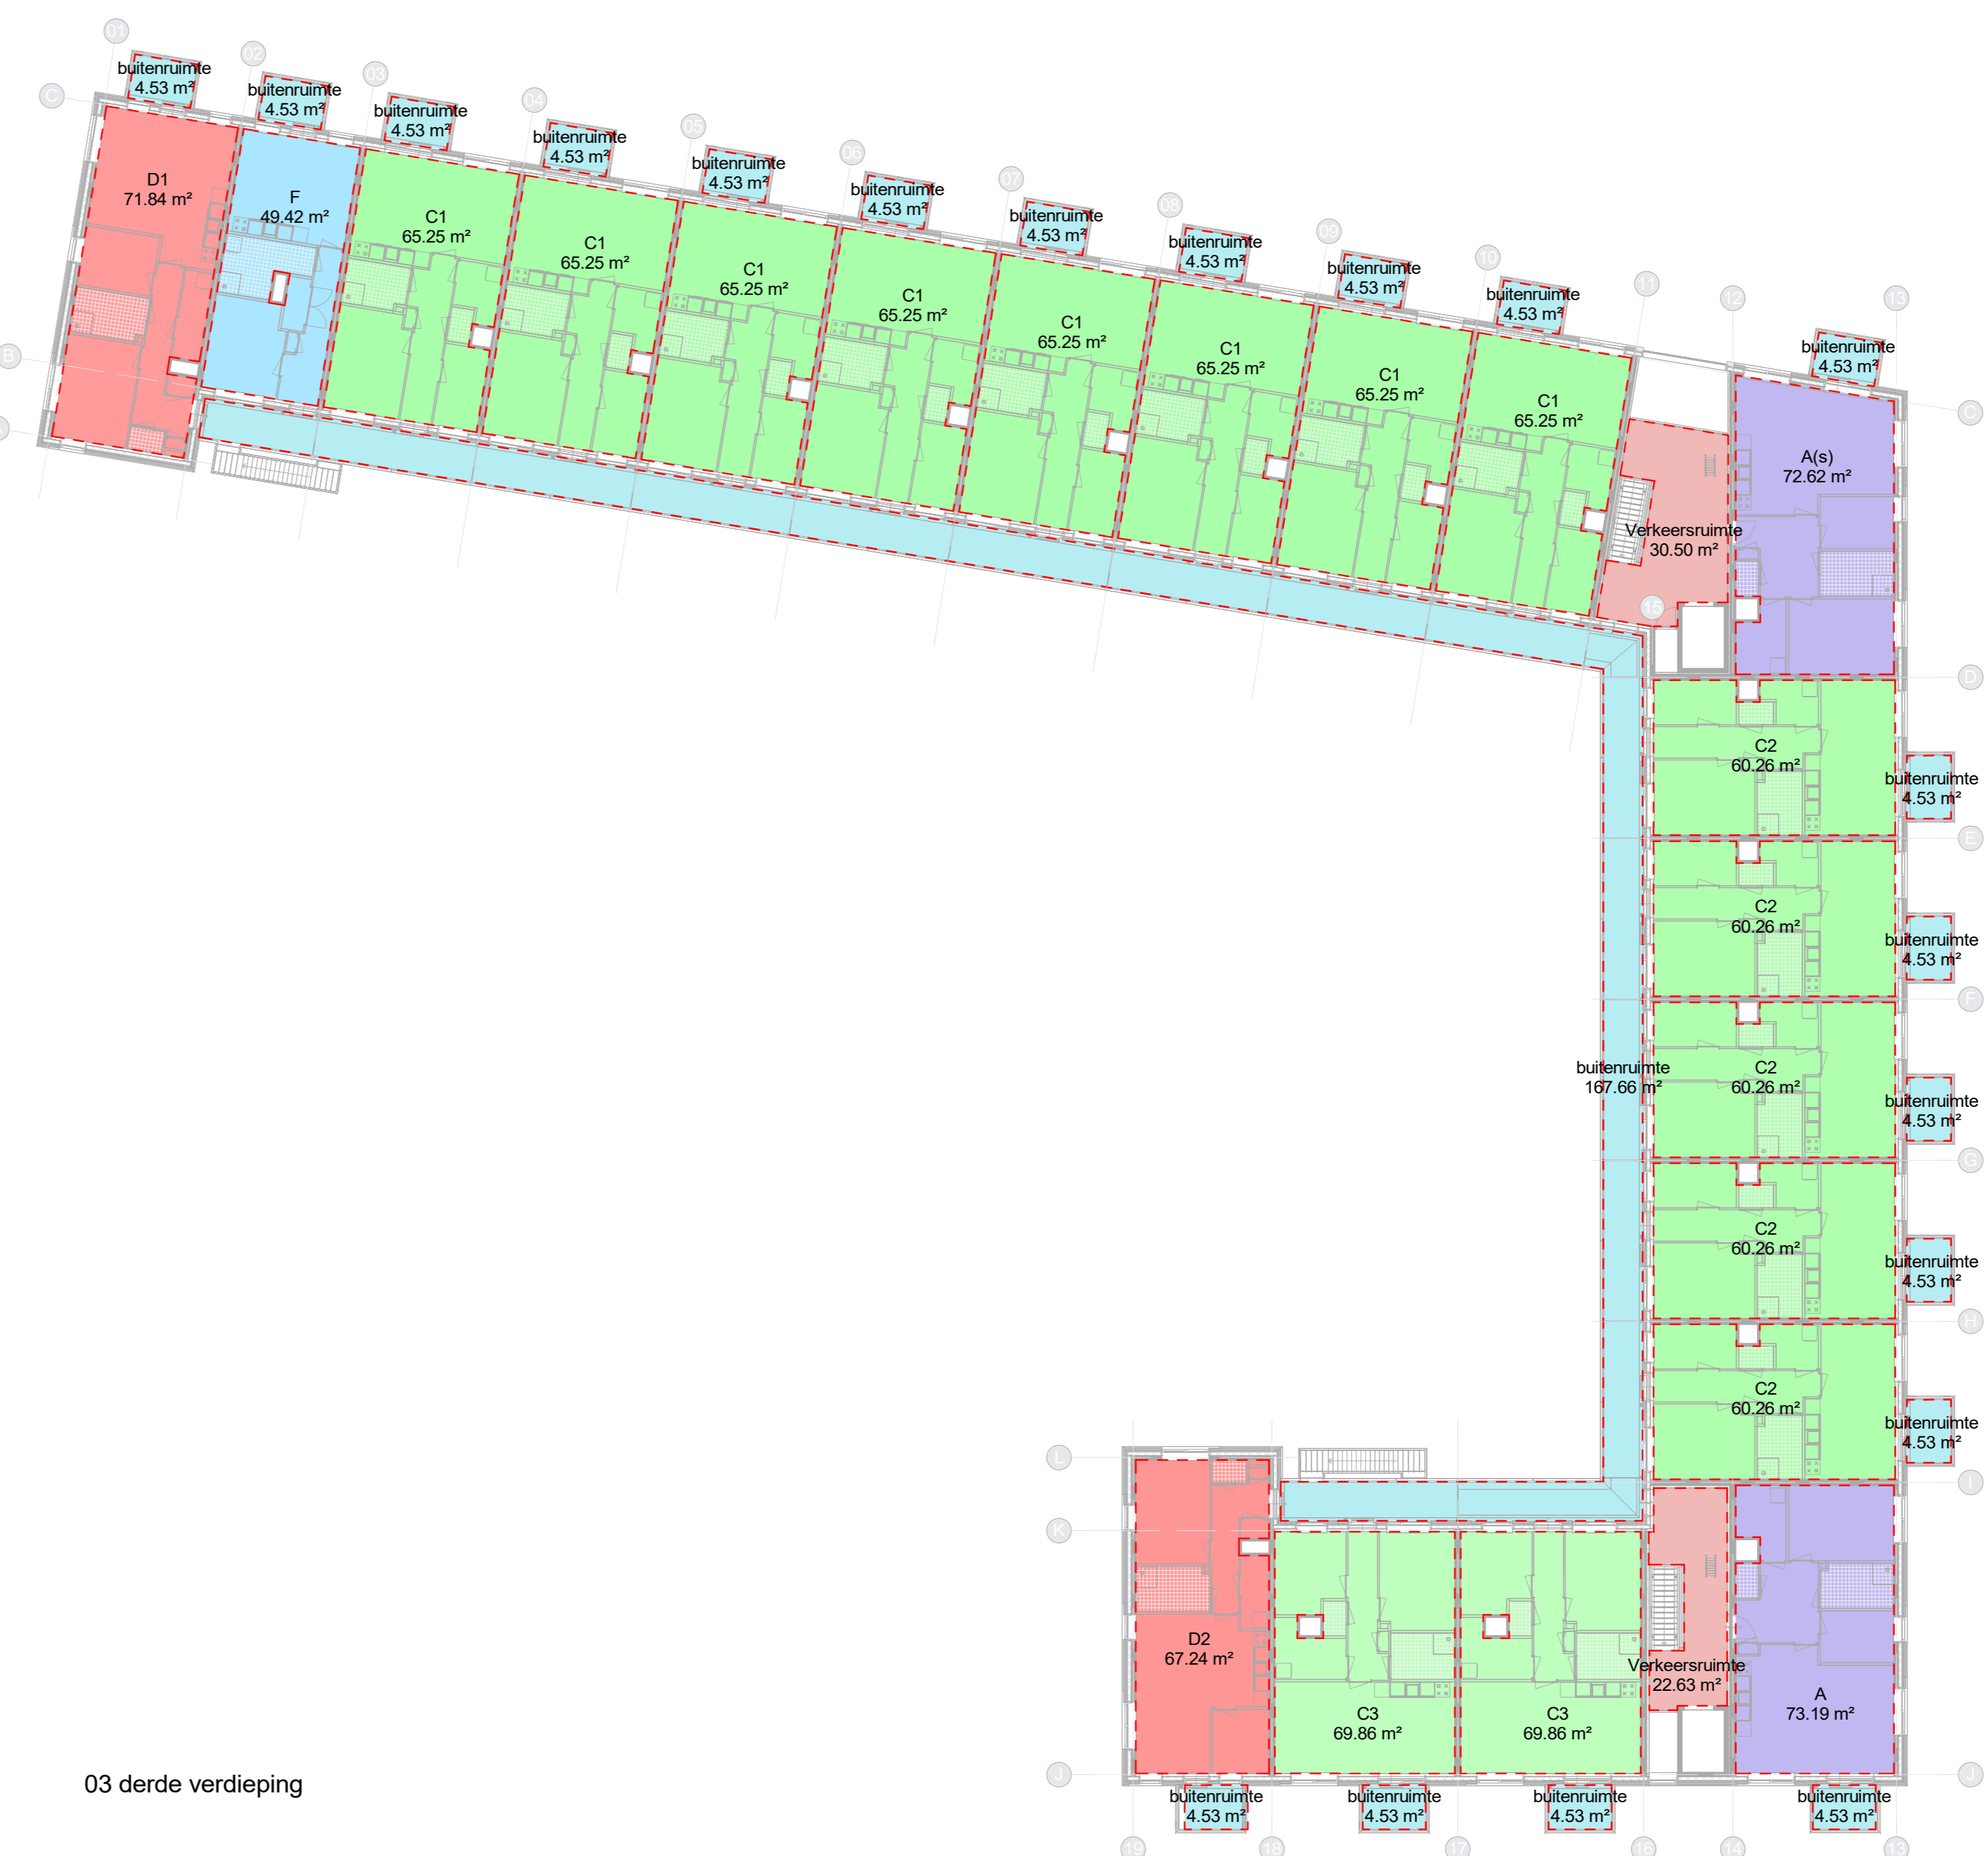

03 derde verdieping

Verdieping	Bouwnummer	Naam/ type	GO
00 begane grond		Berging	99.16 m²
00 begane grond		Berging	53.27 m²
00 begane grond		Berging	61.10 m²
00 begane grond		Berging	61.10 m²
00 begane grond		Berging	61.10 m²
00 begane grond		Techniek	25.00 m²
00 begane grond		Verkeersruimte	30.21 m²
00 begane grond		Verkeersruimte	63.09 m²
00 begane grond	01	C2	60.26 m²
00 begane grond	02	C2	60.26 m²
00 begane grond	03	A	73.19 m²
00 begane grond	04	C3	69.86 m²
00 begane grond	05	C3	69.86 m²
00 begane grond	06	D2	67.24 m²
00 begane grond			795.02 m²

Verdieping	Bouwnummer	Naam/ type	GO
01 eerste verdieping		Verkeersruimte	30.50 m²
01 eerste verdieping		Verkeersruimte	72.62 m²
01 eerste verdieping	07	D1	71.79 m²
01 eerste verdieping	08	F	49.31 m²
01 eerste verdieping	09	C1	65.16 m²
01 eerste verdieping	10	C1	65.16 m²
01 eerste verdieping	11	C1	65.16 m²
01 eerste verdieping	12	C1	65.16 m²
01 eerste verdieping	13	C1	65.16 m²
01 eerste verdieping	14	C1	65.16 m²
01 eerste verdieping	15	C1	65.16 m²
01 eerste verdieping	16	C1	65.16 m²
01 eerste verdieping	17	A(s)	72.62 m²
01 eerste verdieping	18	C2	60.26 m²
01 eerste verdieping	19	C2	60.26 m²
01 eerste verdieping	20	C2	60.26 m²
01 eerste verdieping	21	C2	60.26 m²
01 eerste verdieping	22	C2	60.26 m²
01 eerste verdieping	23	A	73.19 m²
01 eerste verdieping	24	C3	69.86 m²
01 eerste verdieping	25	C3	69.86 m²
01 eerste verdieping	26	D2	67.24 m²
01 eerste verdieping			1349.47 m²

Verdieping	Bouwnummer	Naam/ type	GO
02 tweede verdieping		Verkeersruimte	32.49 m²
02 tweede verdieping		Verkeersruimte	40.66 m²
02 tweede verdieping	27	D1	71.83 m²
02 tweede verdieping	28	F	49.42 m²
02 tweede verdieping	29	C1	65.25 m²
02 tweede verdieping	30	C1	65.25 m²
02 tweede verdieping	31	C1	65.25 m²
02 tweede verdieping	32	C1	65.25 m²
02 tweede verdieping	33	C1	65.25 m²
02 tweede verdieping	34	C1	65.25 m²
02 tweede verdieping	35	C1	65.25 m²
02 tweede verdieping	36	C1	65.25 m²
02 tweede verdieping	37	A(s)	72.62 m²
02 tweede verdieping	38	C2	60.26 m²
02 tweede verdieping	39	C2	60.26 m²
02 tweede verdieping	40	C2	60.26 m²
02 tweede verdieping	41	C2	60.26 m²
02 tweede verdieping	42	C2	60.26 m²
02 tweede verdieping	43	A	73.19 m²
02 tweede verdieping	44	C3	69.86 m²
02 tweede verdieping	45	C3	69.86 m²
02 tweede verdieping	46	D2	67.24 m²
02 tweede verdieping			1359.86 m²

Verdieping	Bouwnummer	Naam/ type	GO
03 derde verdieping		Verkeersruimte	32.43 m²
03 derde verdieping		Verkeersruimte	30.30 m²
03 derde verdieping	47	D1	71.84 m²
03 derde verdieping	48	F	49.42 m²
03 derde verdieping	49	C1	65.25 m²
03 derde verdieping	50	C1	65.25 m²
03 derde verdieping	51	C1	65.25 m²
03 derde verdieping	52	C1	65.25 m²
03 derde verdieping	53	C1	65.25 m²
03 derde verdieping	54	C1	65.25 m²
03 derde verdieping	55	C1	65.25 m²
03 derde verdieping	56	C1	65.25 m²
03 derde verdieping	57	A(s)	72.62 m²
03 derde verdieping	58	C2	60.26 m²
03 derde verdieping	59	C2	60.26 m²
03 derde verdieping	60	C2	60.26 m²
03 derde verdieping	61	C2	60.26 m²
03 derde verdieping	62	C2	60.26 m²
03 derde verdieping	63	A	73.19 m²
03 derde verdieping	64	C3	69.86 m²
03 derde verdieping	65	C3	69.86 m²
03 derde verdieping	66	D2	67.24 m²
03 derde verdieping			1350.44 m²

Gebruiksoppervlakte (GO)

Nieuwe toestand

Status/Fase: Definitief ontwerp
 Project: nieuwbouw 66 app. Hoeverijk
 Projectadres: te Nieuwepijn (Blok/roev)
 Opdrachtgever: Juhpaas Wonen & Trede Wonen B.V.

Werknummer	Datum	Wijzigingsdatum	Formaat	Ontkast
1	20-12-2023		A0	JPH
2	09-04-2024		Schaal	Tekeningnummer

19-1559 03-10-2023 1:200 DO.7.00.00_2

