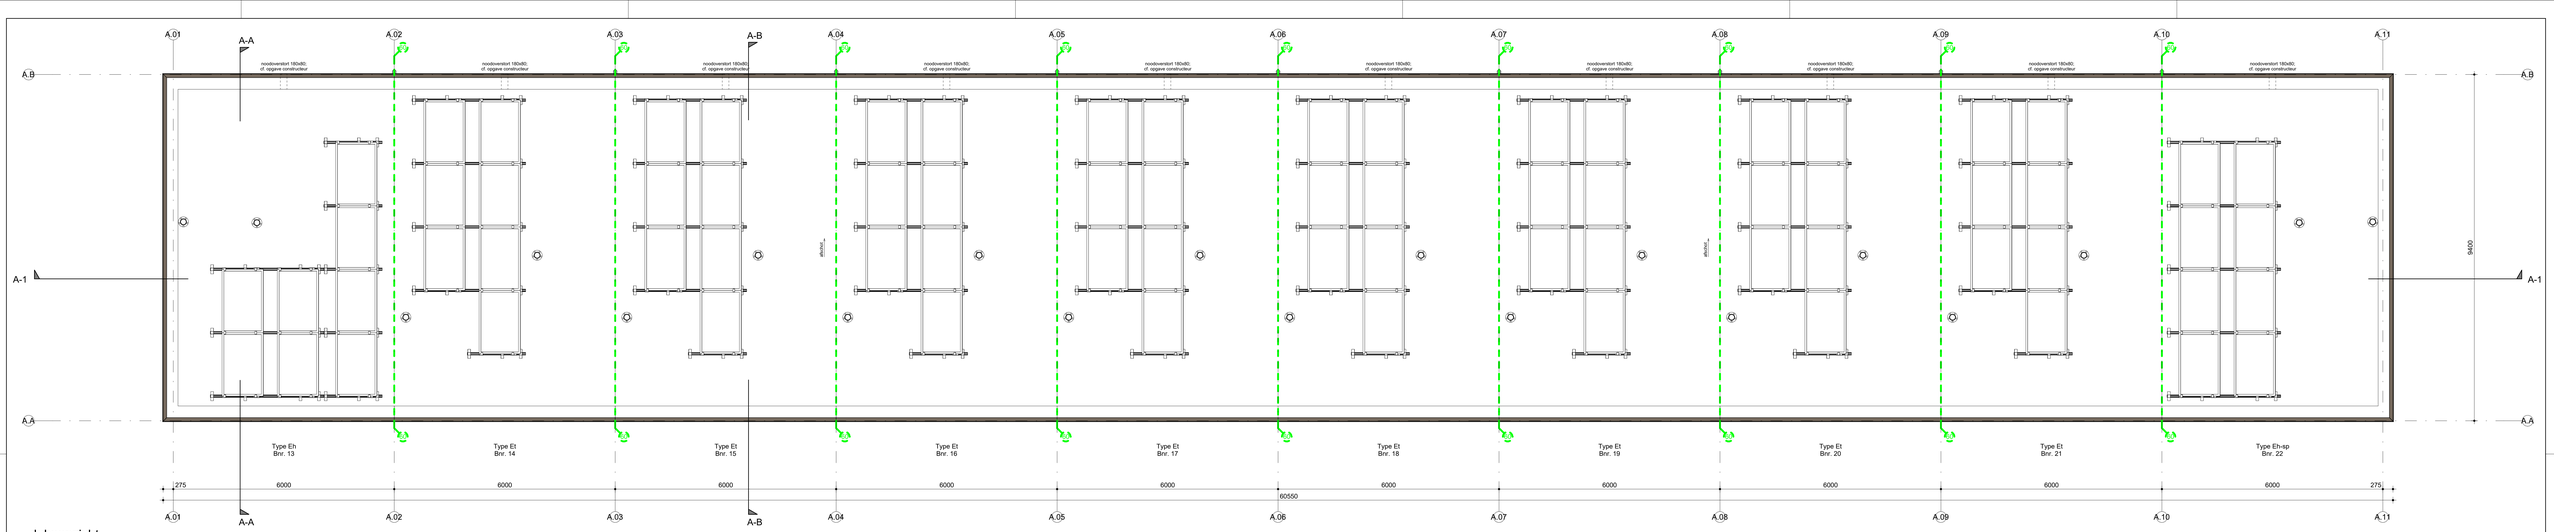

dakaanzicht

tweede verdieping

RENVOOI GELDENDE VOORSCHRIFTEN

- Bouwbesluit 2012
- Elektrische installatie
  cf. NEN 1010:2015(2016)
- Waterinstallatie
  cf. NEN 1006(2010)
- Meetinstallatie voor gas/water/electriciteit/telecom/cai
  cf. NEN 2768(2000) en voorschriften plaatselijke nutsbedrijven
- Capacitief en voorzieningen tbv afvoer van huishoudelijk afval- en hernieuwbaar afval
  cf. NEN 3215(2011)
- Co-installatie
  cf. NEN 3028 (2011)
- Toevoer verbrandingslucht/afvoer rook
  cf. NEN 2757(2011)
- Brandmeldinstallatie/rookmelders
  cf. NEN 2555(2008)
- Gebouwbeveiliging in en tussen woningen
  cf. NEN 2575(2011) en NPR 5070(2011), NEN 1070(1999 / C2:2003) en NPR 5070/7/17/27/37/47/75
- Beschermingen in woningen tegen installatiegeluid
  cf. NEN 5077(2006/C3:2012),
  maximale grenswaarde van 30dB in verblijfsruimten
  waar rodig middels ontkoeling of gebouwbrende binnendeuren te realiseren
- Geluidwering en geluidbeheersing van uitwendige scheidingsconstructies >=20dB(A) en >/L-35)dB(A)
- Thermische isolatie
  cf. NEN 1068(2012 / C1:2013)
- Energiebesparing
  cf. NEN 7120 (C2:2012 / C3:2014)
- Beperking van luchtdoorlatendheid
  cf. NEN 2686(2011) en NEN 2687(2011) NEN 2690(1991/A2:2008)
- Inr. en voorzieningen tbv luchtverversingssystemen
  cf. NEN 1087(2006) / NPR 1088(1999/C1:2000)
- Daglichtbinnenkering en uitzicht
  cf. NEN 2057(2011/C1:2011)
- Bevoorrading van drinkwater
  cf. NEN 6101(2011) en NPR 6108(2013)
- Intrasiteveiligheid van woningen
  cf. NEN 2580(2011) + PRV(W)2015) (indien van toepassing)
- Veiligheidsglas
  cf. NEN 3569
- Inbraakwerende maatregelen
  cf. NEN 5096(2012/A1:2015)
- Sterkte (gasvast) binnenwangen en (frame) balkonhekken
  cf. NEN/EN 1993 & 1991 en NEN 2608
- Alle overige noodzakelijke voorschriften tbv een deugdelijk bouwwerk

RENVOOI ALGEMEEN

- bekisten, hv. ln = 61,7 mm. wit/overhard stootvoegloze
- prefab beton, SWM 100 mm. cf constructeur/leveranciar
- Mupan Ultra X5 isolatie 157 mm.
- scheidingswand Cellenbeton 70 / 100 mm. G4/600
- scheidingswand Cellenbeton 100 mm. G5/800 geluidswerend
- vloer-, en wandtegels
- wp warmtepomp
- MV MV-box

toiletruimte:
- vloerafwerking: vloertegels (*)
- wandafwerking: wandtegels h1 vrij, (*), maat/(*), daarboven sputtwerk.
- plateau achter toilet 1210 mm. +/-0.
- plafond: sputtwerk

badkamer:
- vloerafwerking: vloertegels (*)
- wandafwerking: wandtegels h1 plafond (*)
- plafond: sputtwerk

* tpv. badgedeelte minimale met groter dan 0.01kg/(m2 x1/2) (cf. NEN2778)

** tpv. badegelste numiteen kunststeen badkamerdorpel

ter weering van ratten en muizen zijn in alle uitwendige scheidingsconstructies geen openingen aanwezig, breder dan 10 mm.

dB karakteristieke installatie-geluidniveaus ten gevolge van installaties mag ten hoogste 30dB bedragen, deur-kozijn uitvoeren cf. schema 'Geluidswerende oplossingen Sweder'

RENVOOI BRAND

- Elke woning is een brandcompartiment.
- Hoofddragende/constructie: woningscheidende wanden/vloeren 60 min. WBDBO
- Niet hoofddragende/constructie: woningscheidende wanden/vloeren 60 min. WBDBO
- Indien de afstand van de buitengevel (met ext. daarin aan- gevel/opening) tot de perceelgrens minder dan 2,5m² is, moet de WBDBO basen de wering en een brandbeitel van 30 min. Uitgaan in spiegelsymmetrie op het aangrenzend perceel samen minimaal 60 min. (j)

Opgave brand., en rookklasses

- Een zijde van een constructiebenderdeel die grenst aan de binnenlucht voldoet aan brandklasse D en rookklasse s2, cf. Bouwbesluit art. 2.67
- Een zijde van een constructiebenderdeel die grenst aan de buitenlucht, met uitzondering van de bovenzijde van een dak,voldoet aan brandklasse D, cf. Bouwbesluit art. 2.68, lid 1, onder a
- Een deur, een luiqm, een kozijn an een daaraan geldt te stellen constructie-onderdeel voldoet aan brandklasse D, cf. Bouwbesluit art. 2.68, lid 5,
- Bekleding/afwerking in de voorgevel voldoet aan brandklasse D, cf. Bouwbesluit art. 2.68, lid 1
- De bovenzijde van een vloer, een trap en een hellingbaan die grenst aan de binnenlucht voldoet aan brandklasse Dfl en rookklasse s1fl, cf. Bouwbesluit art. 2.69
- De onderzijde van een vloer, een trap en een hellingbaan die grenst aan de buitenlucht voldoet aan brandklasse Dfl, cf. Bouwbesluit art. 2.69
- Op ten hoogste 5% van de totale oppervlakte van de constructiebenderdelen van de vloer, de trap en de hellingbaan mag de afdekken 2.67 lid en met 2.69a een eis gelst. is die eis niet van toepassing.
- De bovenzijde van een dak van een bouwwerk is, niet brandgevaarlijk, bepaald volgens NEN 6063, cf. Bouwbesluit art. 2.71.

Weerstand tegen rookdoorgang

- De weerstand tegen rookdoorgang tussen de woningen is R2000, bepaald volgend NEN 6075, cf. Bouwbesluit art. 2.94b, lid 1.

rookmelder
- Rookmelder conform optische brand- rookmelder met zwarte aansluiting op het elektriciteitsnet voorzien van een back-up batterij.
- Brand- rookmelders onderling koppelen conform NEN 2555

WBDBO 30 minuten

WBDBO 60 minuten
- Wanden/vloeren/constructiebenderdeel
- Wanden/vloeren/constructiebenderdeel WBDBO = 60 min.

Blokhoeve West
Omgevingsvergunning

Nie001
BV102a

Blok A

tekening	**plattegronden**
datum	Tweede verdieping en dakaanzicht
versie	02-05-2023
status	C: 25-04-2024
schaal	definitief
formaat	1:50
getekend	A0+
	BB

architectenbureau
visser en bouwman bv.
BERLICUMSEWEG 10 5348 NT ROSMALEN T 073-5412133 INFO@VISSERENBOUWMAN.NL WWW.VISSERENBOUWMAN.NL

formaat : A0+(1400x841mm)