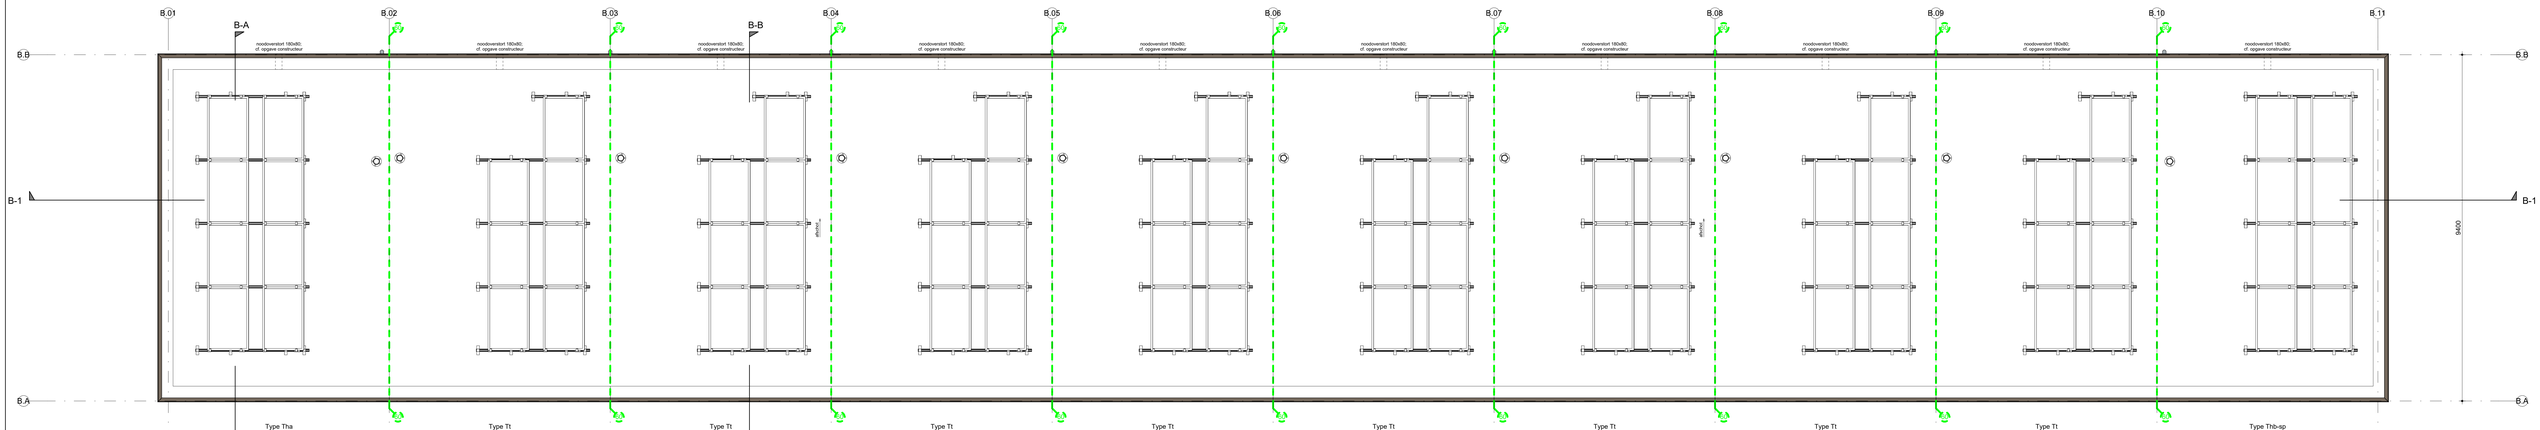

dakaanzicht

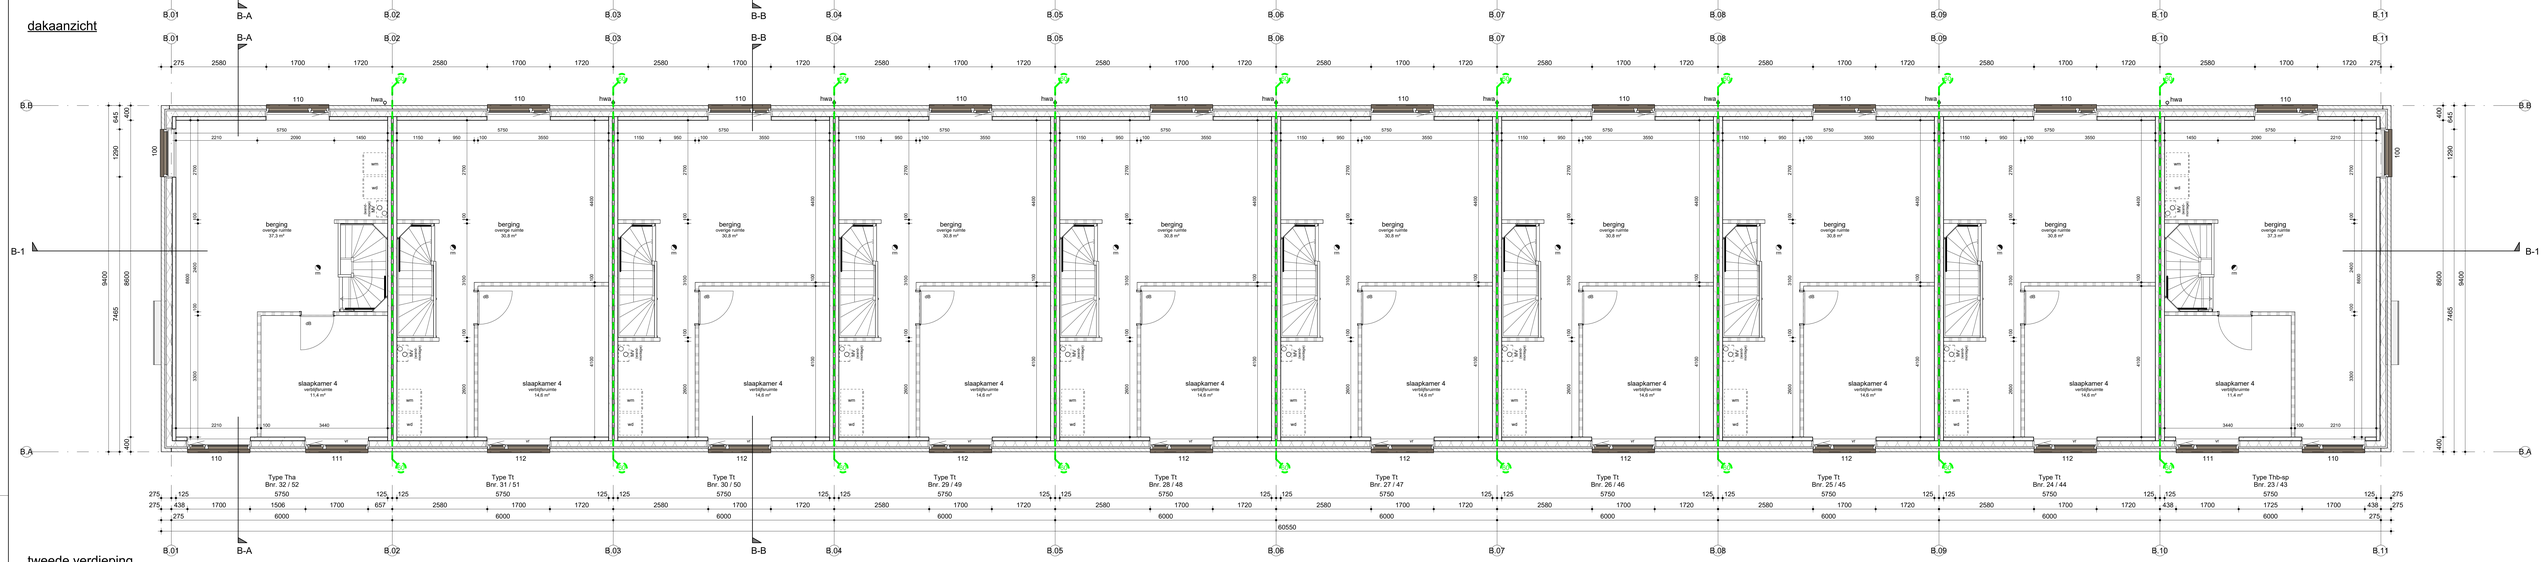

tweede verdieping

RENVOOI GELDENDE VOORSCHRIFTEN

- Bouwbesluit 2012
- Elektrische installatie
  cf. NEN 1010:2015
- Waterinstallatie
  cf. NEN 1006:2010
- Meetcunsite Bv gas/water/electriciteit/telecom/cai
  cf. NEN 2768(2005) en voorschriften plaatselijke nutsbedrijven
- Capaciteit van de leidingen Bv afvoer van huishoudelijk afvalw en hemelwater
  cf. NEN 3215(2011)
- Cv-installatie
  cf. NEN 3028 (2011)
- Toevoer verbrandingslucht/afvoer rook
  cf. NEN 2757(2011)
- Brandmeldinstallaties
  cf. NEN 2555(2008)
- Gebruiksoverig in en tussen woningen
  cf. NEN 5077(1-2008 / C3:2012), NEN 1070(1999 / C2:2003) en NPR 5070/7/17/27/37/4775
- Beschermring in woningen tegen installatiegeluid
  cf. NEN 5077(1-2008 / C3:2012)
  maximale grenswaarde van 30dB in verblijfsruimten
  waar nodig middels ontkasting of geluidwerende binnendeuren te realiseren
- Geluidwering / geluidbelasting van uitwendige scheidingsconstructies >=20dB(A) en >5,-35(dB(A)
  Thermische isolatie
  cf. NEN 1068(2012 / C1:2013)
- Energie prestatie
  cf. NEN 7120 (C2:2013 / C5:2014)
- Beperking van luchtdoorlatendheid
  cf. NEN 2686(1989/A2:2008) en NEN 2690(1991/A2:2008)
- Inr. en voorzieningen Bv luchtverversing/ventilatie
  cf. NEN 1087-1(2012) en NEN 1088(1999/C1:2000)
- Daglichtbemetering en uitzicht
  cf. NEN 2057(2011/C1:2011)
- Beschermingen tegen vallen/stoten
  cf. NEN 6101(2012) en NPR 6108(2013)
- Intraveiligheid van woningen
  cf. NEN 5087(2013) + RVW(2015) (indien van toepassing)
- Veiligheid van woningen
  cf. NEN 2580
- Inbraakwerendheid van gevelelementen met deuren,ramen,etc
  cf. NEN 5096(2012/A1:2013)
- Stedelijk gebied: Bv geluidbelasting op (binnen) balkonnekken
  cf. NEN-EN 1060 & 1081 en NEN 2608.
- Alle overige noodzakelijke voorschriften Bv een deugdelijk bouwwerk

RENVOOI ALGEMEEN

- bakstenen, fv. 3m = 61,7 mm. wit/donkerbruin stootvoegloos
- prefab beton, BWM 100 mm. cf constructeur/leverancier
- Mupan Ultra X5 isolatie 157 mm.
- inheidingswand Cellenbeton 70 / 100 mm. G4/650
- inheidingswand Cellenbeton 100 mm. G5/800 gekozbewerend
- vloer-, en wandtegels
- wp — warmtepomp
- MV — MV-box

toiletruimte:
- vloerafwerking: vloertegels (*)
- wandafwerking: wandtegels tot 1200 mm. vrl. (*), daarboven spuitwerk.
- plafond: spuitwerk

badruimte:
- vloerafwerking: vloertegels (*)
- wandafwerking: wandtegels tot plafond (*)
- plafond: spuitwerk

* tegelwerk uitsparen rondom het grofer dan 0,01kg/cm2 a1/2) (cf: NEN2778)
** tpo. belegende ruimten kunststoor badkamerdeurtjes
** ter aering van ratten en muizen zijn in alle uitwendige scheidingsconstructies geen openingen aanwezig, breder dan 10 mm.
dB — karakteristieke installatie-geluidniveau: ten gevolge van installaties mag ten hoogste 30dB bedragen, deur-kozijn uitvoeren cf. schema 'Geluidwerende opbisoingen Sweder'

RENVOOI BRAND

- Elke woning is een brandcompartiment.
- Hoofddragconstructie/ woningscheidende wanden/vloeren 60 min. WBDBO
- Indien de afstand van de buitengevel (met evt. daarin aan- gevelopening) tot de WBDBO
- Indien de afstand van de buitengevel (met evt. daarin aan- gevelopening) tot de perceelsgrens minder dan 2,5m' is, moet de WBDBO tussen de woning en een ditmiet gelcoure die liggen in spiegelsymmetrie op het aangrenzend perceel samen minimaal 60 min. zijn.

Opgave brand-, en rookklasses

- Een zijde van een constructieonderdeel die grenst aan de binnenlucht voldoet aan brandklasse D, cf. Bouwbesluit art. 2.68, lid 4 t/m 6.
- Een zijde van een constructieonderdeel die grenst aan de buitenlucht, met uitzondering van de bovenzijde van een dak,voldoet aan brandklasse D, cf. Bouwbesluit art. 2.68, lid 7 t/m 9.
- Een deur, een luiken, een kozijn en een doarraan geldt to stetten constructieonderdeel voldoet aan brandklasse D, cf. Bouwbesluit art. 2.68, lid 5.
- Gevelbekleding in de voorgevel voldoet aan brandklasse D, cf. Bouwbesluit art. 2.68, lid 9.
- De bovenzijde van een vloer, een trap en een hellingdaan die grenst aan de binnenlucht voldoet aan brandklasse Dfl en rookklasse s1fl, cf. Bouwbesluit art. 2.69.
- De bovenzijde van een vloer, een trap en een hellingdaan die grenst aan de buitenlucht voldoet aan brandklasse Dfl, cf. Bouwbesluit art. 2.69.
- Op ten hoogste 5% van de totale oppervlakte van de constructieonderdelen van alle gebruiksfuncties samen volgens de artikelen 2.67 tot en met 2.69a een lagere prestatie dan die van de overige bepalingen.
- De gevel is in een dak- en wandvlak. Bouwwerk is, niet brandgevaarlijk, bepaald volgens NEN 6063, cf. Bouwbesluit art. 2.71.

Weerstand tegen rookdoorgang

De weerstand tegen rookdoorgang tussen de woningen is R2000, bepaald volgens NEN 6075, cf. Bouwbesluit art. 2.94b, lid 1.

- rookmelder
  Een rookmelder is een optische brand- /rookmelder met aaste aansluiting op het elektriciteitsnet voorzien van een back-up batterij.
  * brand- /rookmelders onderling koppelen conform NEN 2555
- WBDBO 30 minuten
- WBDBO 60 minuten
  Elke woning is een brandcompartiment
  Weerstandsduur ward WBDBO = 60 min.

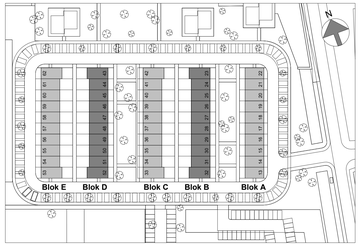

Blokhoeve West
Omgevingsvergunning

Nie001
BV102b

Blok B-D	**plattegronden**
tekening	Tweede verdieping en dakaanzicht
datum	02-05-2023
versie	C: 25-04-2024
status	definitief
schaal	1:50
formaat	A0+
getekend	BB

architectenbureau
visser en bouwman bv
BERLICUMSEWEG 10 5248 NT ROSMALEN T 073 6412133 INFO@VISSERENBOUWMAN.NL WWW.VISSERENBOUWMAN.NL