


Ruimte Nr.	Ruimtenaam	Gebruksfunctie	Aanwezige personen	Ventilatie-eis per persoon	Capaciteit l/s	Toevoer l/s mech.	Overstroom l/s van ruimte	Overstroom l/s naar ruimte	Afvoer l/s mech.
0.1	Verkoopruimte	Winkel functie	80	4 l/s pp	320.0 l/s	320.0 l/s	10.0 l/s	0.0 l/s	330.0 l/s
0.2	Entree / Uitgang	Winkel functie	2	0 l/s pp	0.0 l/s	0.0 l/s	0.0 l/s	0.0 l/s	0.0 l/s
0.3	Winkelmanager	Winkel functie	2	5 l/s pp	10.0 l/s	10.0 l/s	0.0 l/s	0.0 l/s	10.0 l/s
0.4	Magazijn	Winkel functie	0	0 l/s pp	0.0 l/s	0.0 l/s	0.0 l/s	0.0 l/s	0.0 l/s
0.5	Sociale ruimte	Bijeenkomst functie	2	5 l/s pp	10.0 l/s	14.0 l/s	0.0 l/s	14.0 l/s	0.0 l/s
0.6	Damestoilet	Winkel functie	1	7 l/s pp	7.0 l/s	0.0 l/s	7.0 l/s	0.0 l/s	7.0 l/s
0.6	Herentoilet	Winkel functie	1	7 l/s pp	7.0 l/s	0.0 l/s	7.0 l/s	7.0 l/s	0.0 l/s
0.7	Portaal	Winkel functie	0	0 l/s pp	0.0 l/s	0.0 l/s	0.0 l/s	0.0 l/s	0.0 l/s
0.8	Meterkast	Winkel functie	0	0 l/s pp	0.0 l/s	0.0 l/s	0.0 l/s	0.0 l/s	0.0 l/s
0.9	Techniek	Winkel functie	0	0 l/s pp	0.0 l/s	0.0 l/s	0.0 l/s	0.0 l/s	0.0 l/s
0.10	Poetsruimte	Winkel functie	0	0 l/s pp	0.0 l/s	0.0 l/s	0.0 l/s	0.0 l/s	0.0 l/s
0.11	Kleedruimte	Winkel functie	0	0 l/s pp	0.0 l/s	0.0 l/s	0.0 l/s	0.0 l/s	0.0 l/s
0.13	Bake-off	Winkel functie	0	0 l/s pp	0.0 l/s	0.0 l/s	0.0 l/s	0.0 l/s	0.0 l/s

Begane grond  
1:100

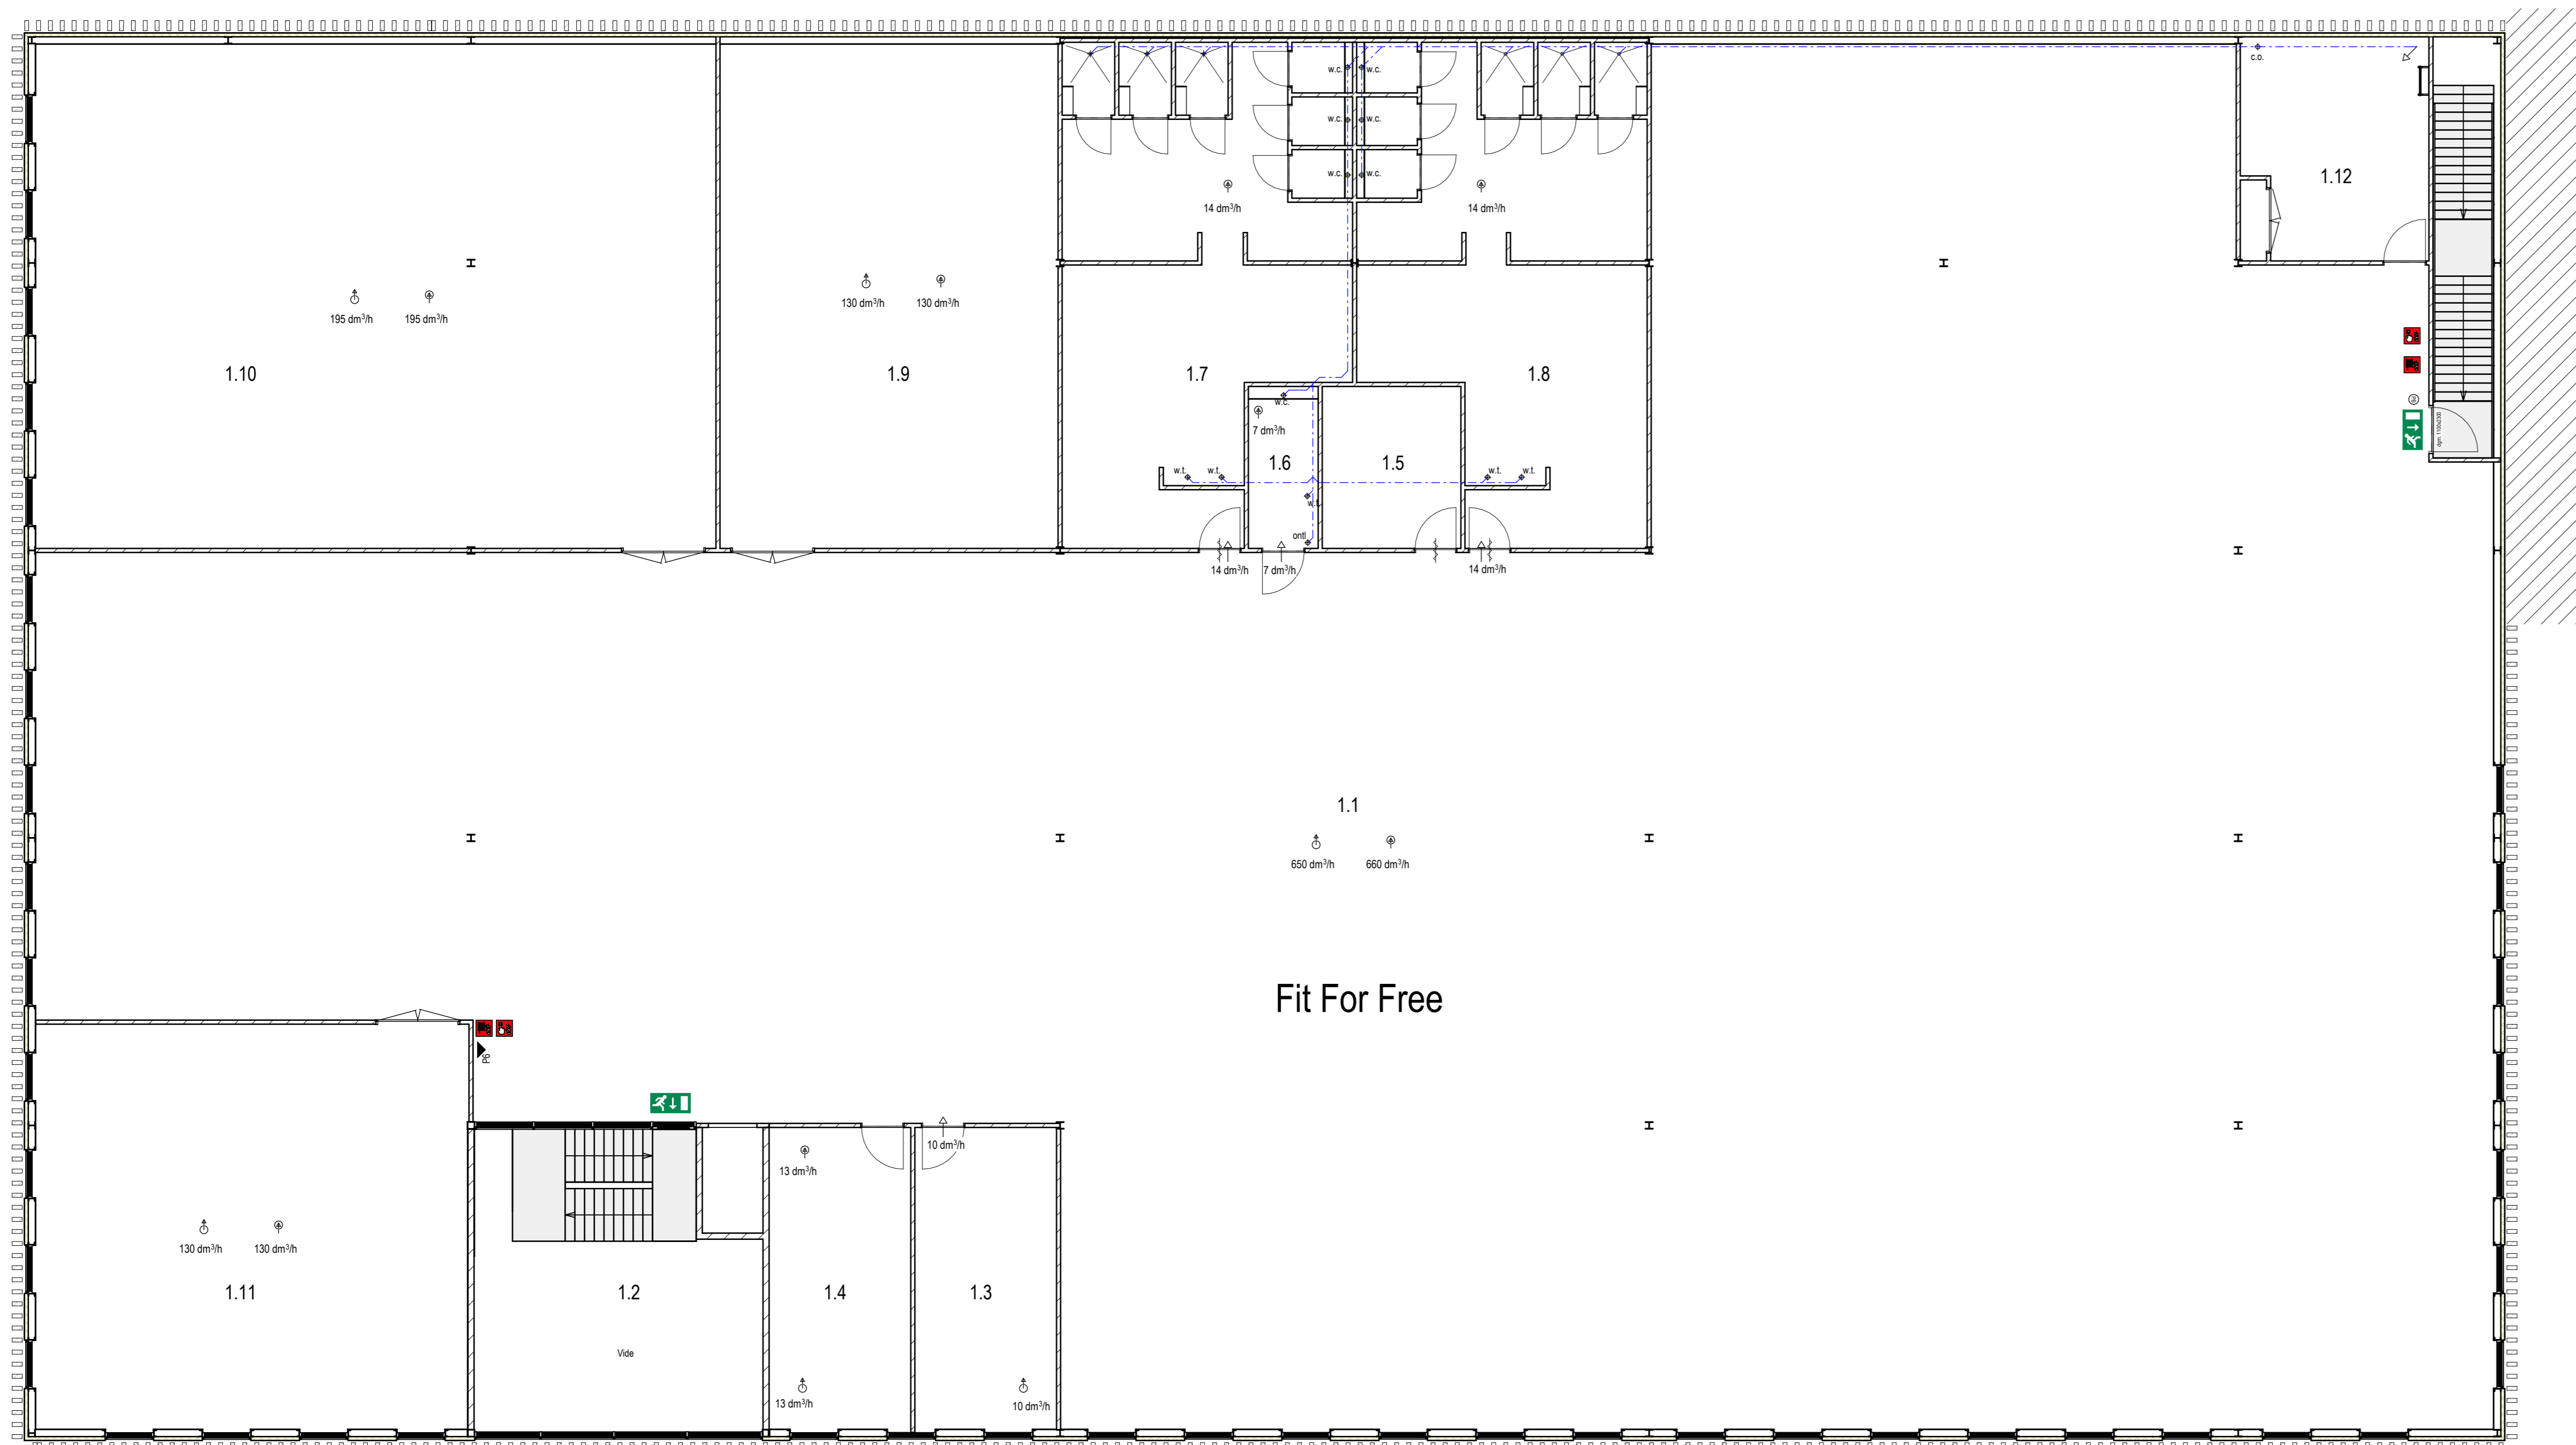

Ruimte Nr.	Ruimtenaam	Gebruksfunctie	Aanwezige personen	Ventilatie-eis per persoon	Capaciteit l/s	Toevoer l/s mech.	Overstroom l/s van ruimte	Overstroom l/s naar ruimte	Afvoer l/s mech.
1.1	Sporthal	Sport functie	100	6.5 l/s pp	650.0 l/s	650.0 l/s	0.0 l/s	0.0 l/s	660.0 l/s
1.2	Entree / Uitgang	Sport functie	2	0.0 l/s pp	0.0 l/s	0.0 l/s	0.0 l/s	0.0 l/s	0.0 l/s
1.3	Manager ruimte	Bijeenkomst functie	2	5.0 l/s pp	10.0 l/s	10.0 l/s	0.0 l/s	0.0 l/s	0.0 l/s
1.4	Fysio	Sport functie	2	6.5 l/s pp	13.0 l/s	13.0 l/s	0.0 l/s	0.0 l/s	13.0 l/s
1.5	Opslag	Sport functie	0	0.0 l/s pp	0.0 l/s	0.0 l/s	0.0 l/s	0.0 l/s	0.0 l/s
1.6	Niva	Sport functie	1	7.0 l/s pp	7.0 l/s	0.0 l/s	0.0 l/s	7.0 l/s	7.0 l/s
1.7	Kleedkamer heren	Sport functie	2	7.0 l/s pp	14.0 l/s	0.0 l/s	0.0 l/s	14.0 l/s	14.0 l/s
1.8	Kleedkamer dames	Sport functie	2	7.0 l/s pp	14.0 l/s	0.0 l/s	0.0 l/s	14.0 l/s	14.0 l/s
1.9	Groepszaal 1	Sport functie	20	6.5 l/s pp	130.0 l/s	130.0 l/s	0.0 l/s	0.0 l/s	130.0 l/s
1.10	Groepszaal 2	Sport functie	30	6.5 l/s pp	195.0 l/s	195.0 l/s	0.0 l/s	0.0 l/s	195.0 l/s
1.11	Groepszaal 3	Sport functie	20	6.5 l/s pp	130.0 l/s	130.0 l/s	0.0 l/s	0.0 l/s	130.0 l/s
1.12	Techniek	Sport functie	0	0.0 l/s pp	0.0 l/s	0.0 l/s	0.0 l/s	0.0 l/s	0.0 l/s

1e Verdieping  
1:100

- 14  
Toepassen atzignunil fabricaal J.E. Storkair CMF 14 met dakdoosver
- spiralbuizen, diameter volgens opgave installateur
  - inlaatroosters / afzuigventielen volgens opgave bestek
  - w.c. Ø 110 toilet
  - u. Ø 50 uitlaat
  - sp.b. Ø 50 spoelbak
  - w.t. Ø 50 wastafel
  - k.m. Ø 50 koelmobiel
  - c.o. Ø 50 condensleiding
  - s.p. Ø 110 schroefput
  - u.g. Ø 50 uitstort gootsteen
  - o.s. Ø 80 ontlappingsstuk
  - v.c. Ø 50 vriescel
  - k.c. Ø 50 koelcel
  - ontf. Ø 80 ontluchting
  - b.o. Ø 63 bak-oven
  - u.v. Ø 100 Pluisa hemelwaterafvoersysteem: Het platte dak voorzien van een pluisa hemelwaterafvoersysteem, fabrikant Gebert. Uitvoeren Pompeput
  - pp. nolering vulwater, diameter en afschot volgens opgave installateur
  - nolering schoorwater, diameter en afschot volgens opgave installateur

project: Aldi aan de Blokhoeve, te Nieuwegein

opdrachtgever: Aldi Culemborg B.V.  
Postbus 528, 4100 AM Culemborg  
Tel: 035 - 477100, Fax 0345 - 477190

datum: 19-09-2022

ontwerper: RMH  
projectleider: HvdK

schaal: A0 1:100

projectnaam: BOUWAANVRAAG

titel: DH19-193

revisie: F700

ontwerper: Riolering

Den Hollander  
BOUWADVIES EN ONTWERP

Kerkeling 17  
Postbus 139  
Tel: 0168-403041  
Email: info@bouwadvies.nl  
Internet: www.bouwadvies.nl

4791 HG Klundert  
4790 AC Klundert