



Foto bestaande situatie - rechts achter

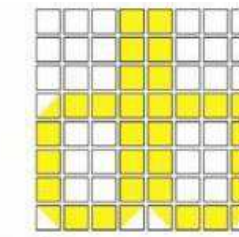


Foto bestaande situatie - links voor

MOUNTAIN NETWORK




Mountain Network
 Blokhoeve 12
 3438 LC Nieuwegein
 T: +31 (0) 88 12 36 910



Dijkham Bouw B.V.
 Nijverheidsstraat 11
 3861 RJ Nijkerk
DIJKHAM bouw bv T: +31 (0) 33 24 54 814

BIM
 modelleur

BIMmodelleur
 Serinstraat 15a
 6744 WZ Edeveen
 T: +31 (0) 31 85 65 123

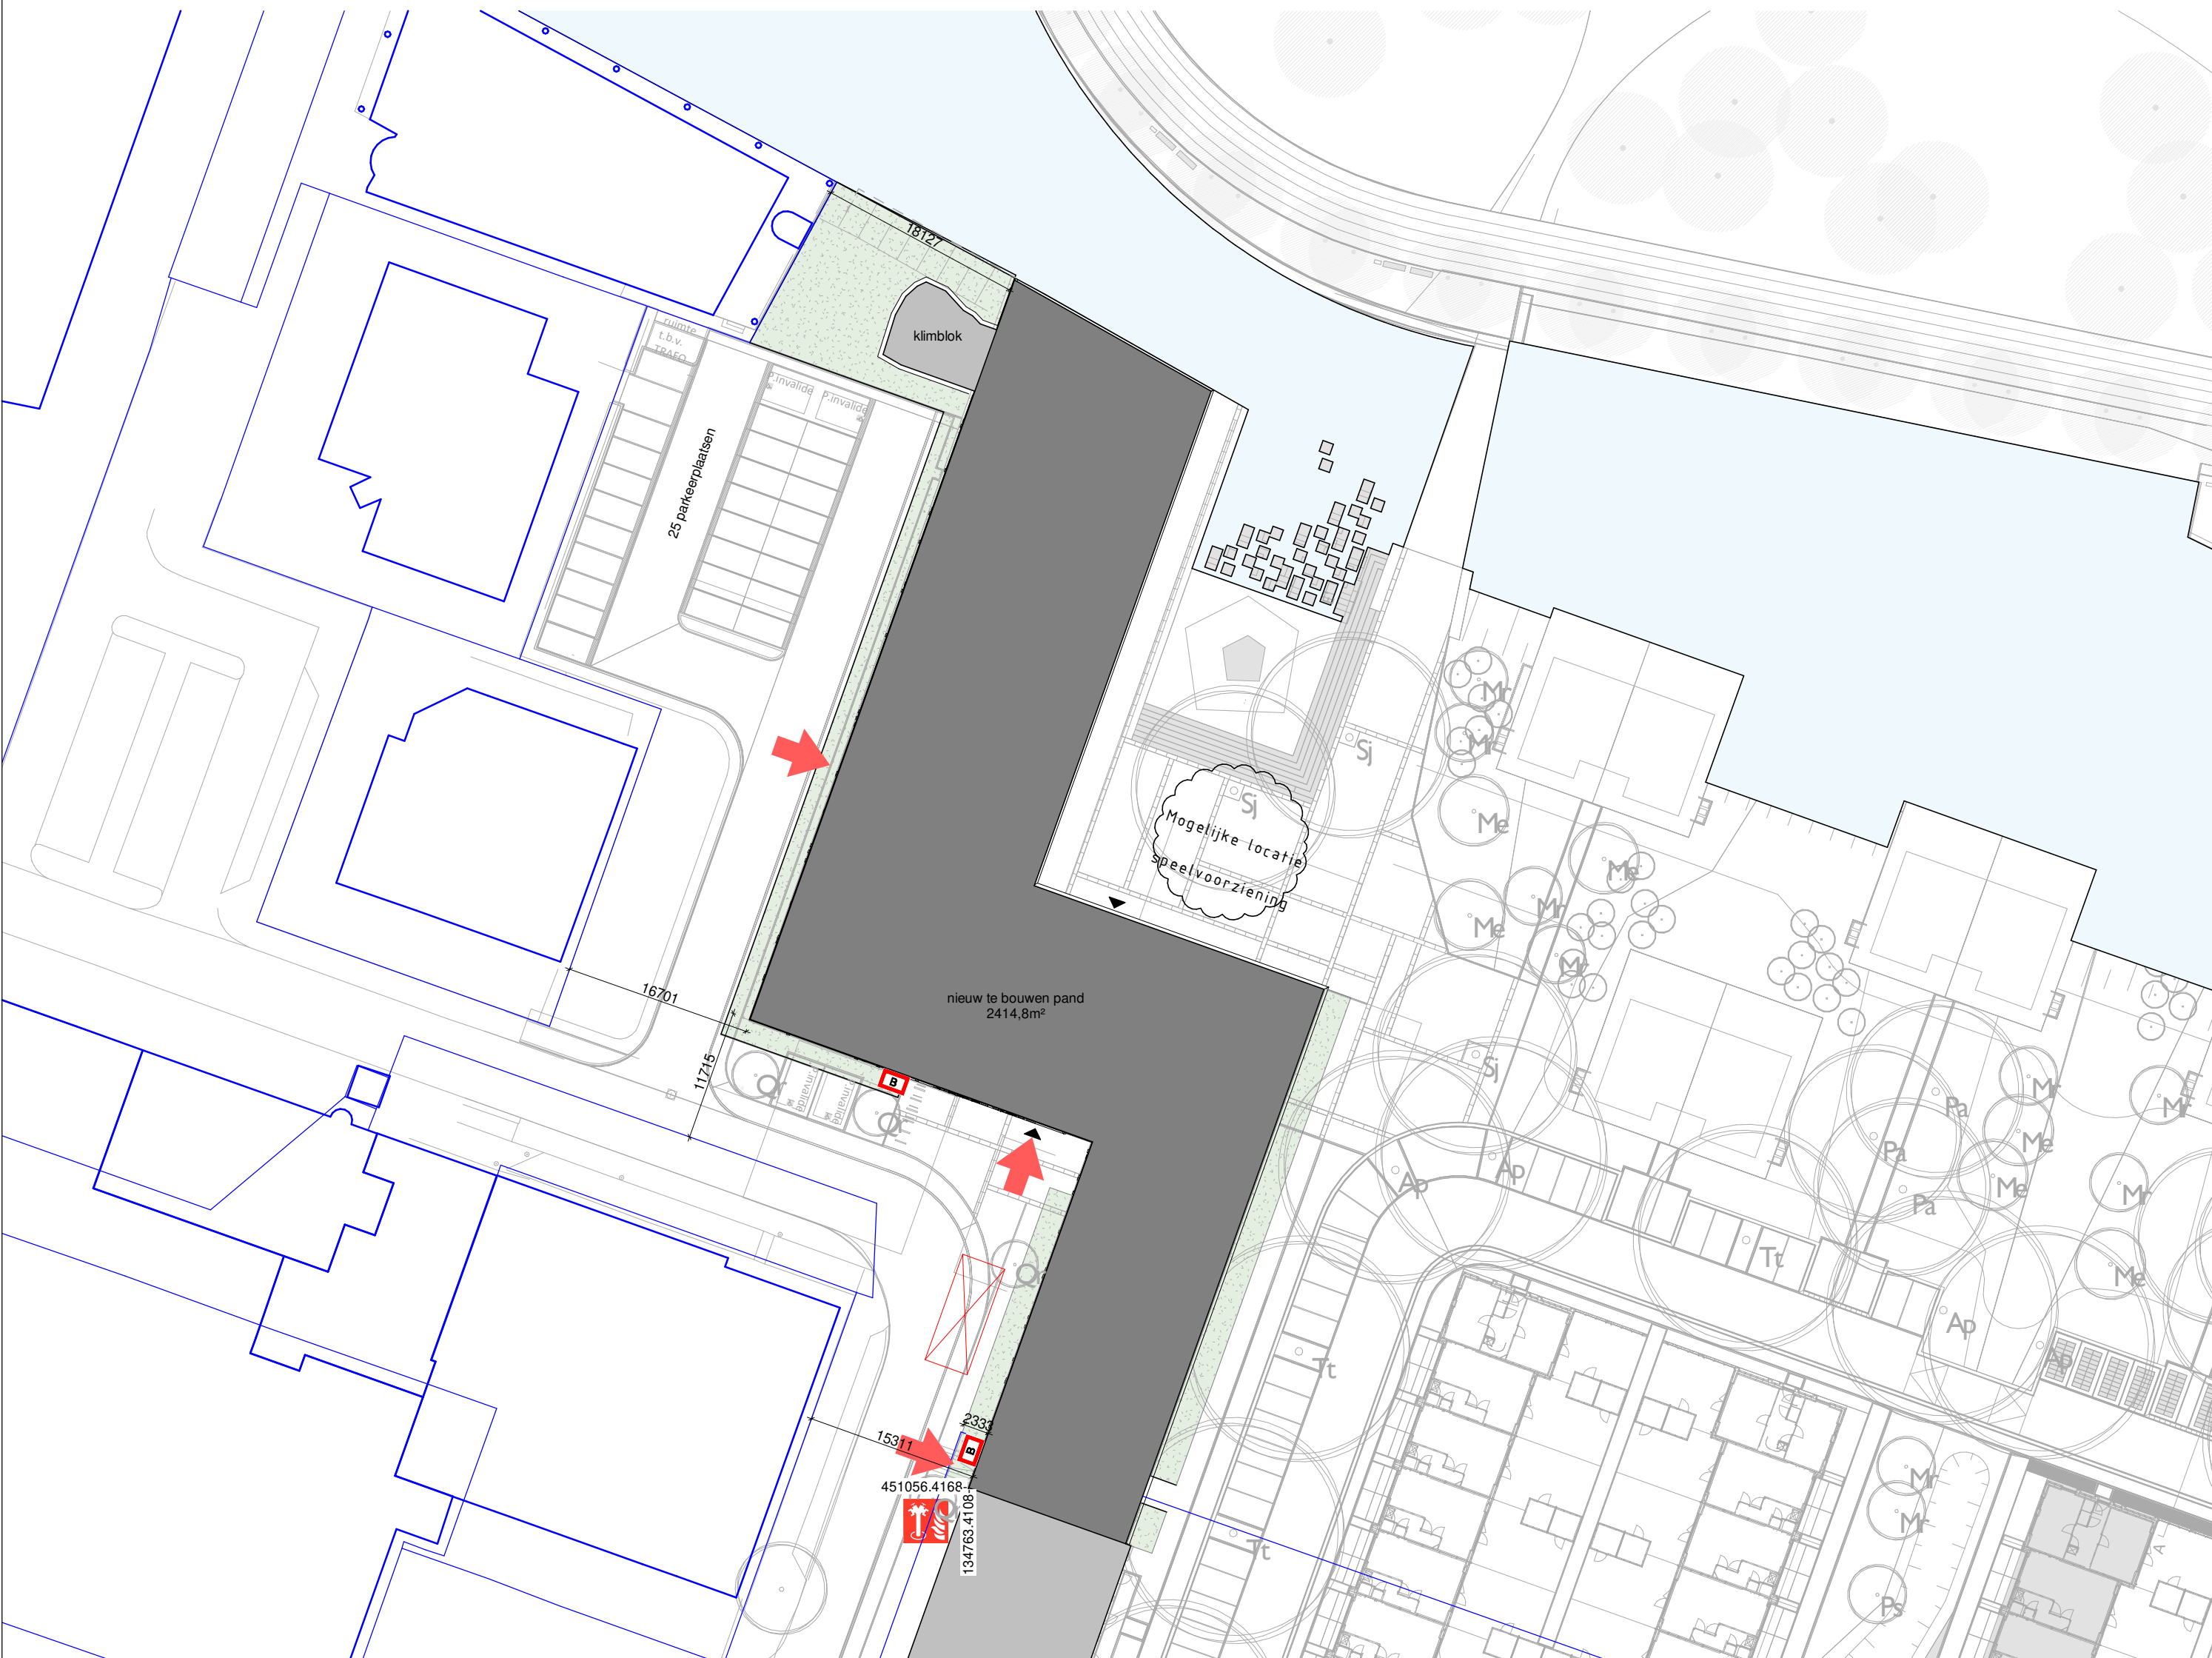

Legenda

- = bebouwing
- = belendende bebouwing
- = bestrating
- = water
- = groenstrook
- = kadastrale lijnen
- = opstelplaats blusvoertuig (4x10m)
- = positie hoofdentree
- = brandweeringang
- = positie brandkraan
- = voorlopige positie voedingaansluiting droge blusleiding:
 - De aan te brengen droge blusleiding moet voldoen aan de voorwaarden gesteld in de NEN 1594 "Droge blusleidingen".
 - De voedingsaansluiting moet zich bevinden aan een buitengevel. Plaats, aantal, aanduiding, uitvoering, etc. in overleg met de brandweer.
 - De voedingsaansluiting wordt ondergebracht in een kast, hoogte en breedte inwendig ten minste 500 mm, te openen met de standaard sleutel (driekante penmet zijden van 10mm).
 - De voedingsaansluiting dient aangeduid te worden met een herkenningsbord als omschreven in de NEN 1594.
 - Bij oplevering van de installatie en daarna eenmaal per vijf jaar moet de drogeblusleiding worden beproefd overeenkomstig bijlage A van NEN 1594. Resultaten (testrapport) moeten aan de brandweer worden gezonden.



Nieuwegein - Jutphaas
 G 4343
 1:500

Project
Nieuwbouw van Mountain Network

B19194
 Werknummer

Onderwerp
 Situatie

Getekend: MV	Gecontroleerd:	Formaat: A2	Schaal: 1:500
Fase: OV	Datum: 25-03-2022		b.: 01-03-2023
c.: 16-03-2023	d.: 24-09-2023	e.: 05-05-2023	g.: 26-03-2024

OV-01-01
 Tekeningnummer