


Kleur- en materiaalschema

Ontwerp	Materiaal	Kleur
gevel	opstaand paneel	lichtgrijs
vloer	vloerplaat	lichtgrijs
kozijn	aluminium	lichtgrijs
opkooftelling	PVC	lichtgrijs


(I) = opkooftelling
 (II) = paneel
 (III) = houtdeursysteem (binnen -> buiten, WISERO)
 (IV) = doorslaand glas (binnen -> buiten)
 (V) = doorslaand glas (binnen -> buiten & buiten -> binnen)




Voorgevel

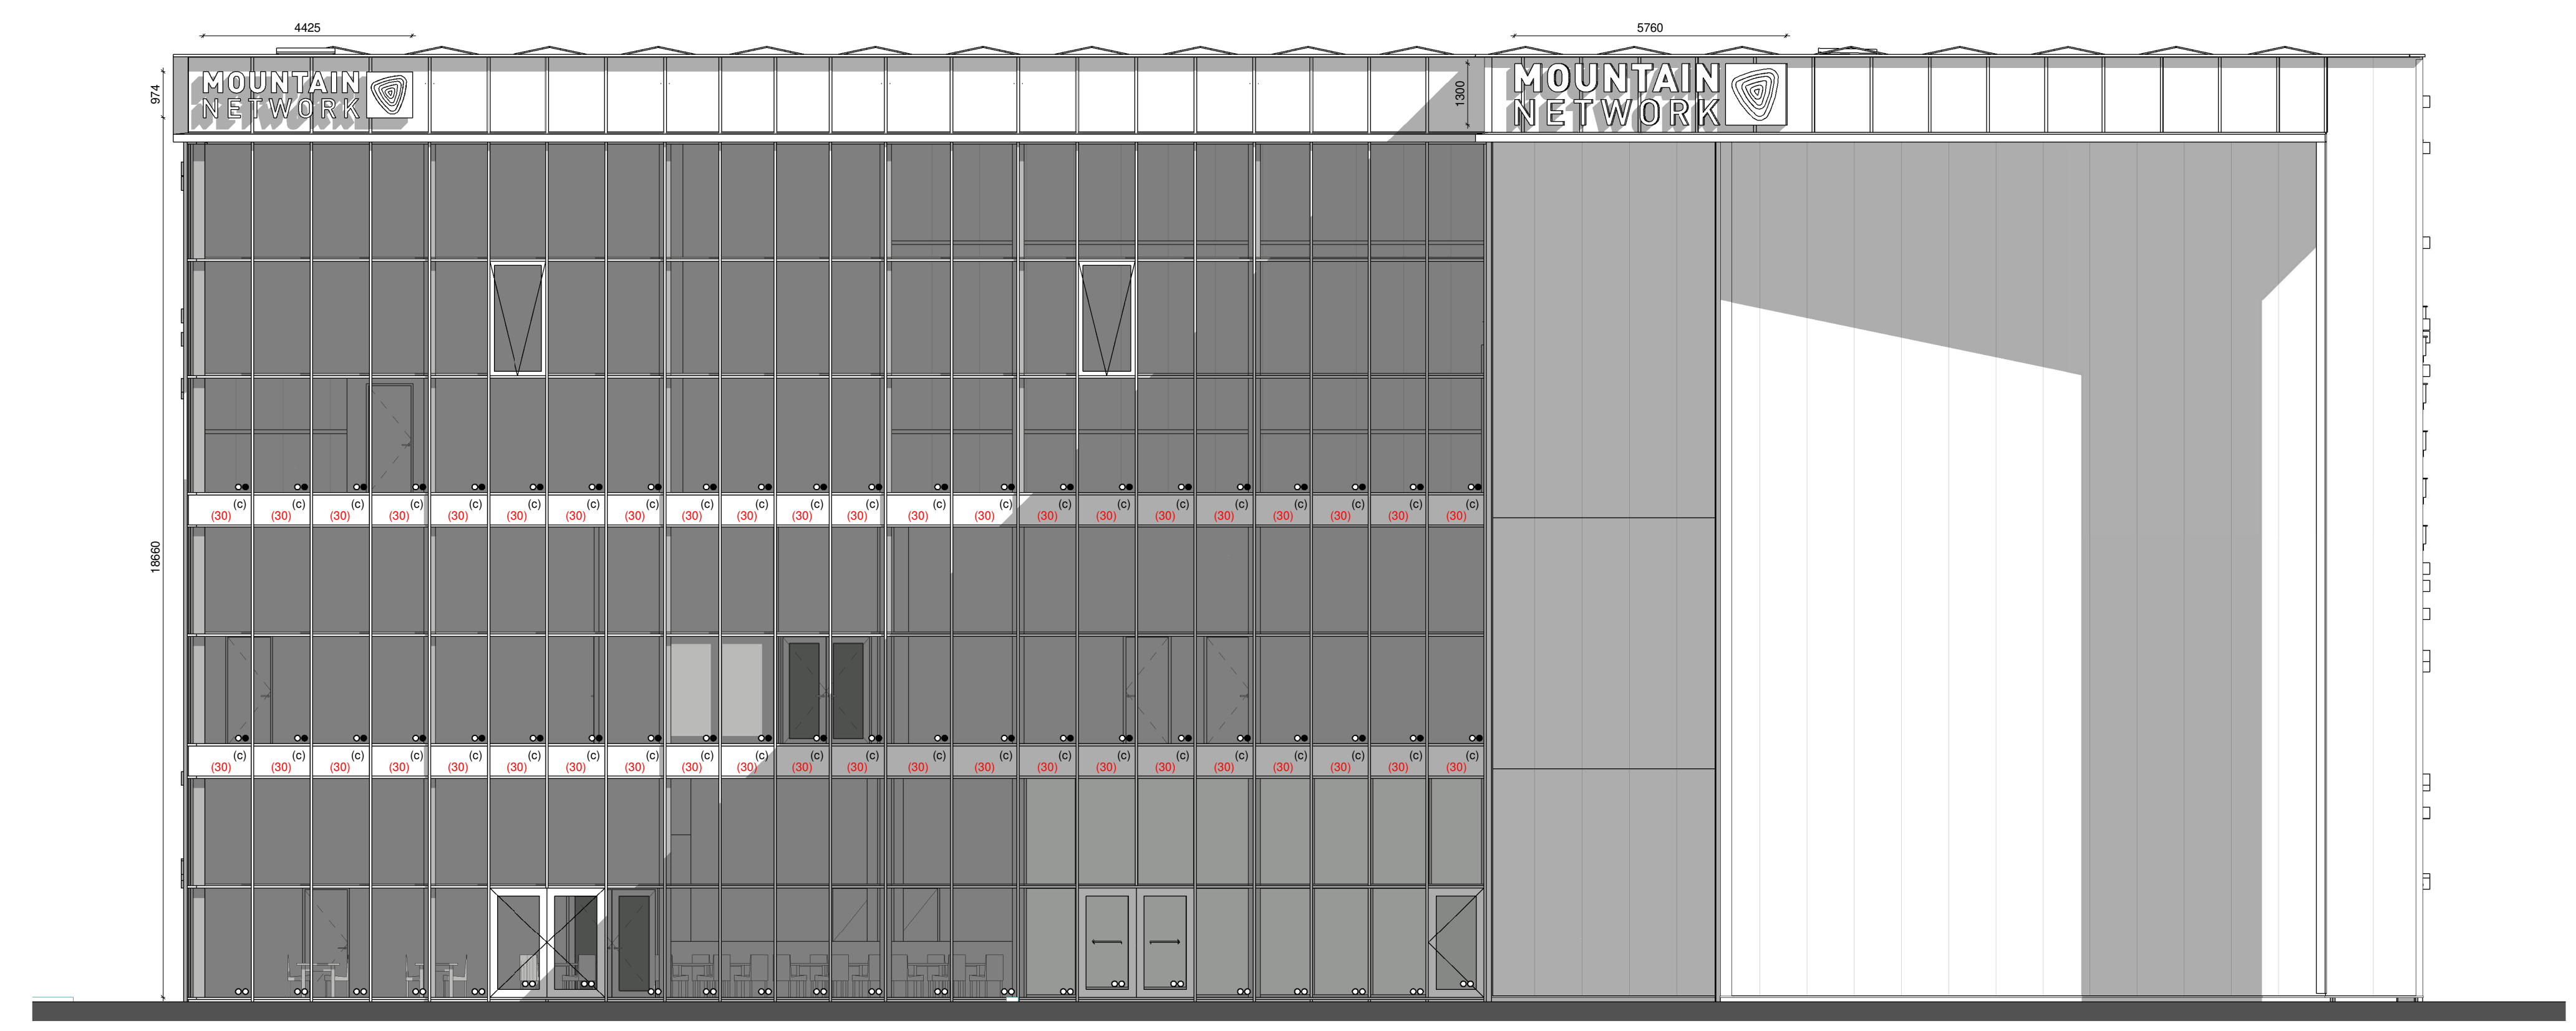

Rechter zijgevel

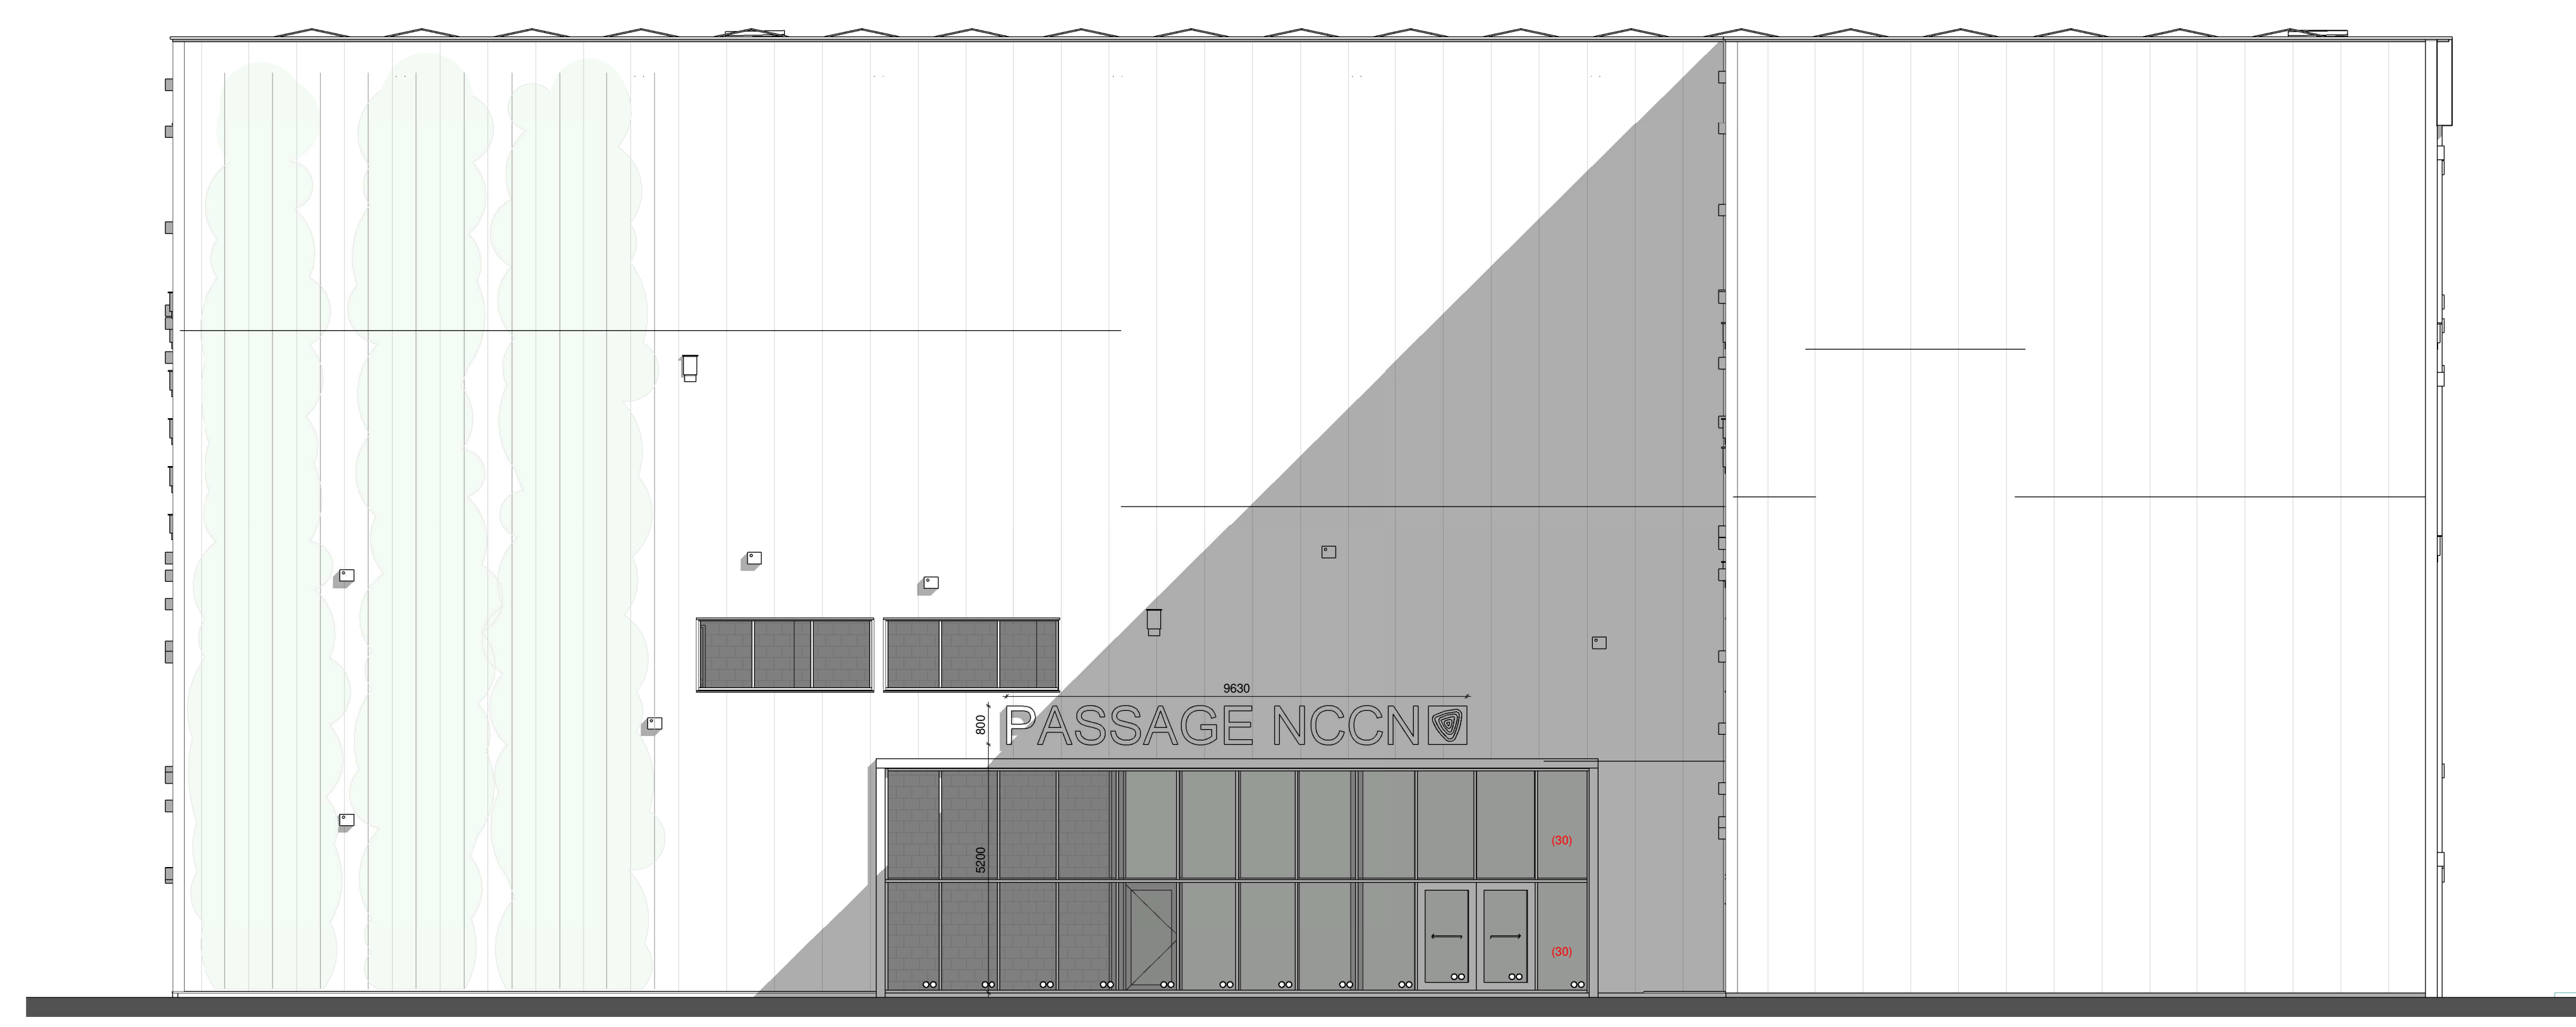

Linker zijgevel

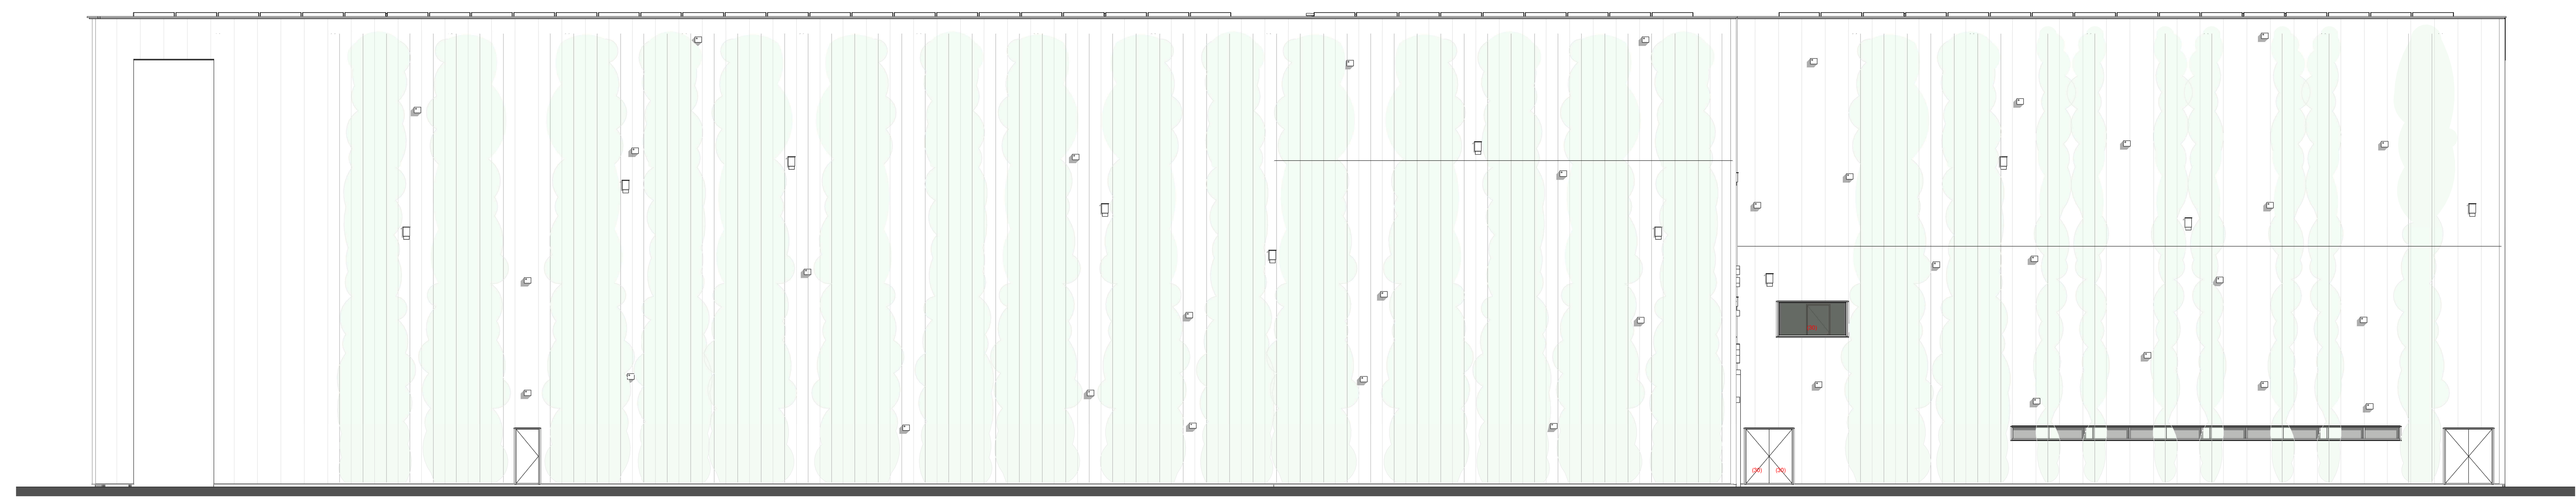

Achtergevel